



DILIGENCIA: Para hacer constar que el presente documento ha sido aprobado definitivamente con esta fecha.
Vélez-Málaga, 30 OCT 2005
EL SECRETARIO GRAL.



DILIGENCIA: Para hacer constar que el presente documento ha sido aprobado inicialmente con esta fecha.
Vélez-Málaga, 1 JUL. 2005
EL SECRETARIO GRAL.



ESTUDIO DE DETALLE

SITUACION: PARCELA R-4 DEL SECTOR SUP.T-2
"EL TOMILLAR" - TORRE DEL MAR
T.M. VELEZ-MÁLAGA - (MÁLAGA)



PLANO: SITUACION EN EL PGOU

PROMOTOR: **Neinor**

ESCALA: 1/2000
FECHA: MAYO-2005
Nº PLANO: 1
Nº EXP: 437-05/P

ARQUITECTOS:
CARLOS DOMINGO CORPAS
FRANCISCO F. VEGA VILLA

PSO. CERRADO DE CALDERÓN Nº 1-2
C/SAN MARTÍN Nº 6 (EDIF. ZAYAS) 1º B

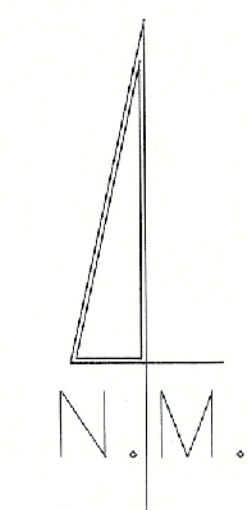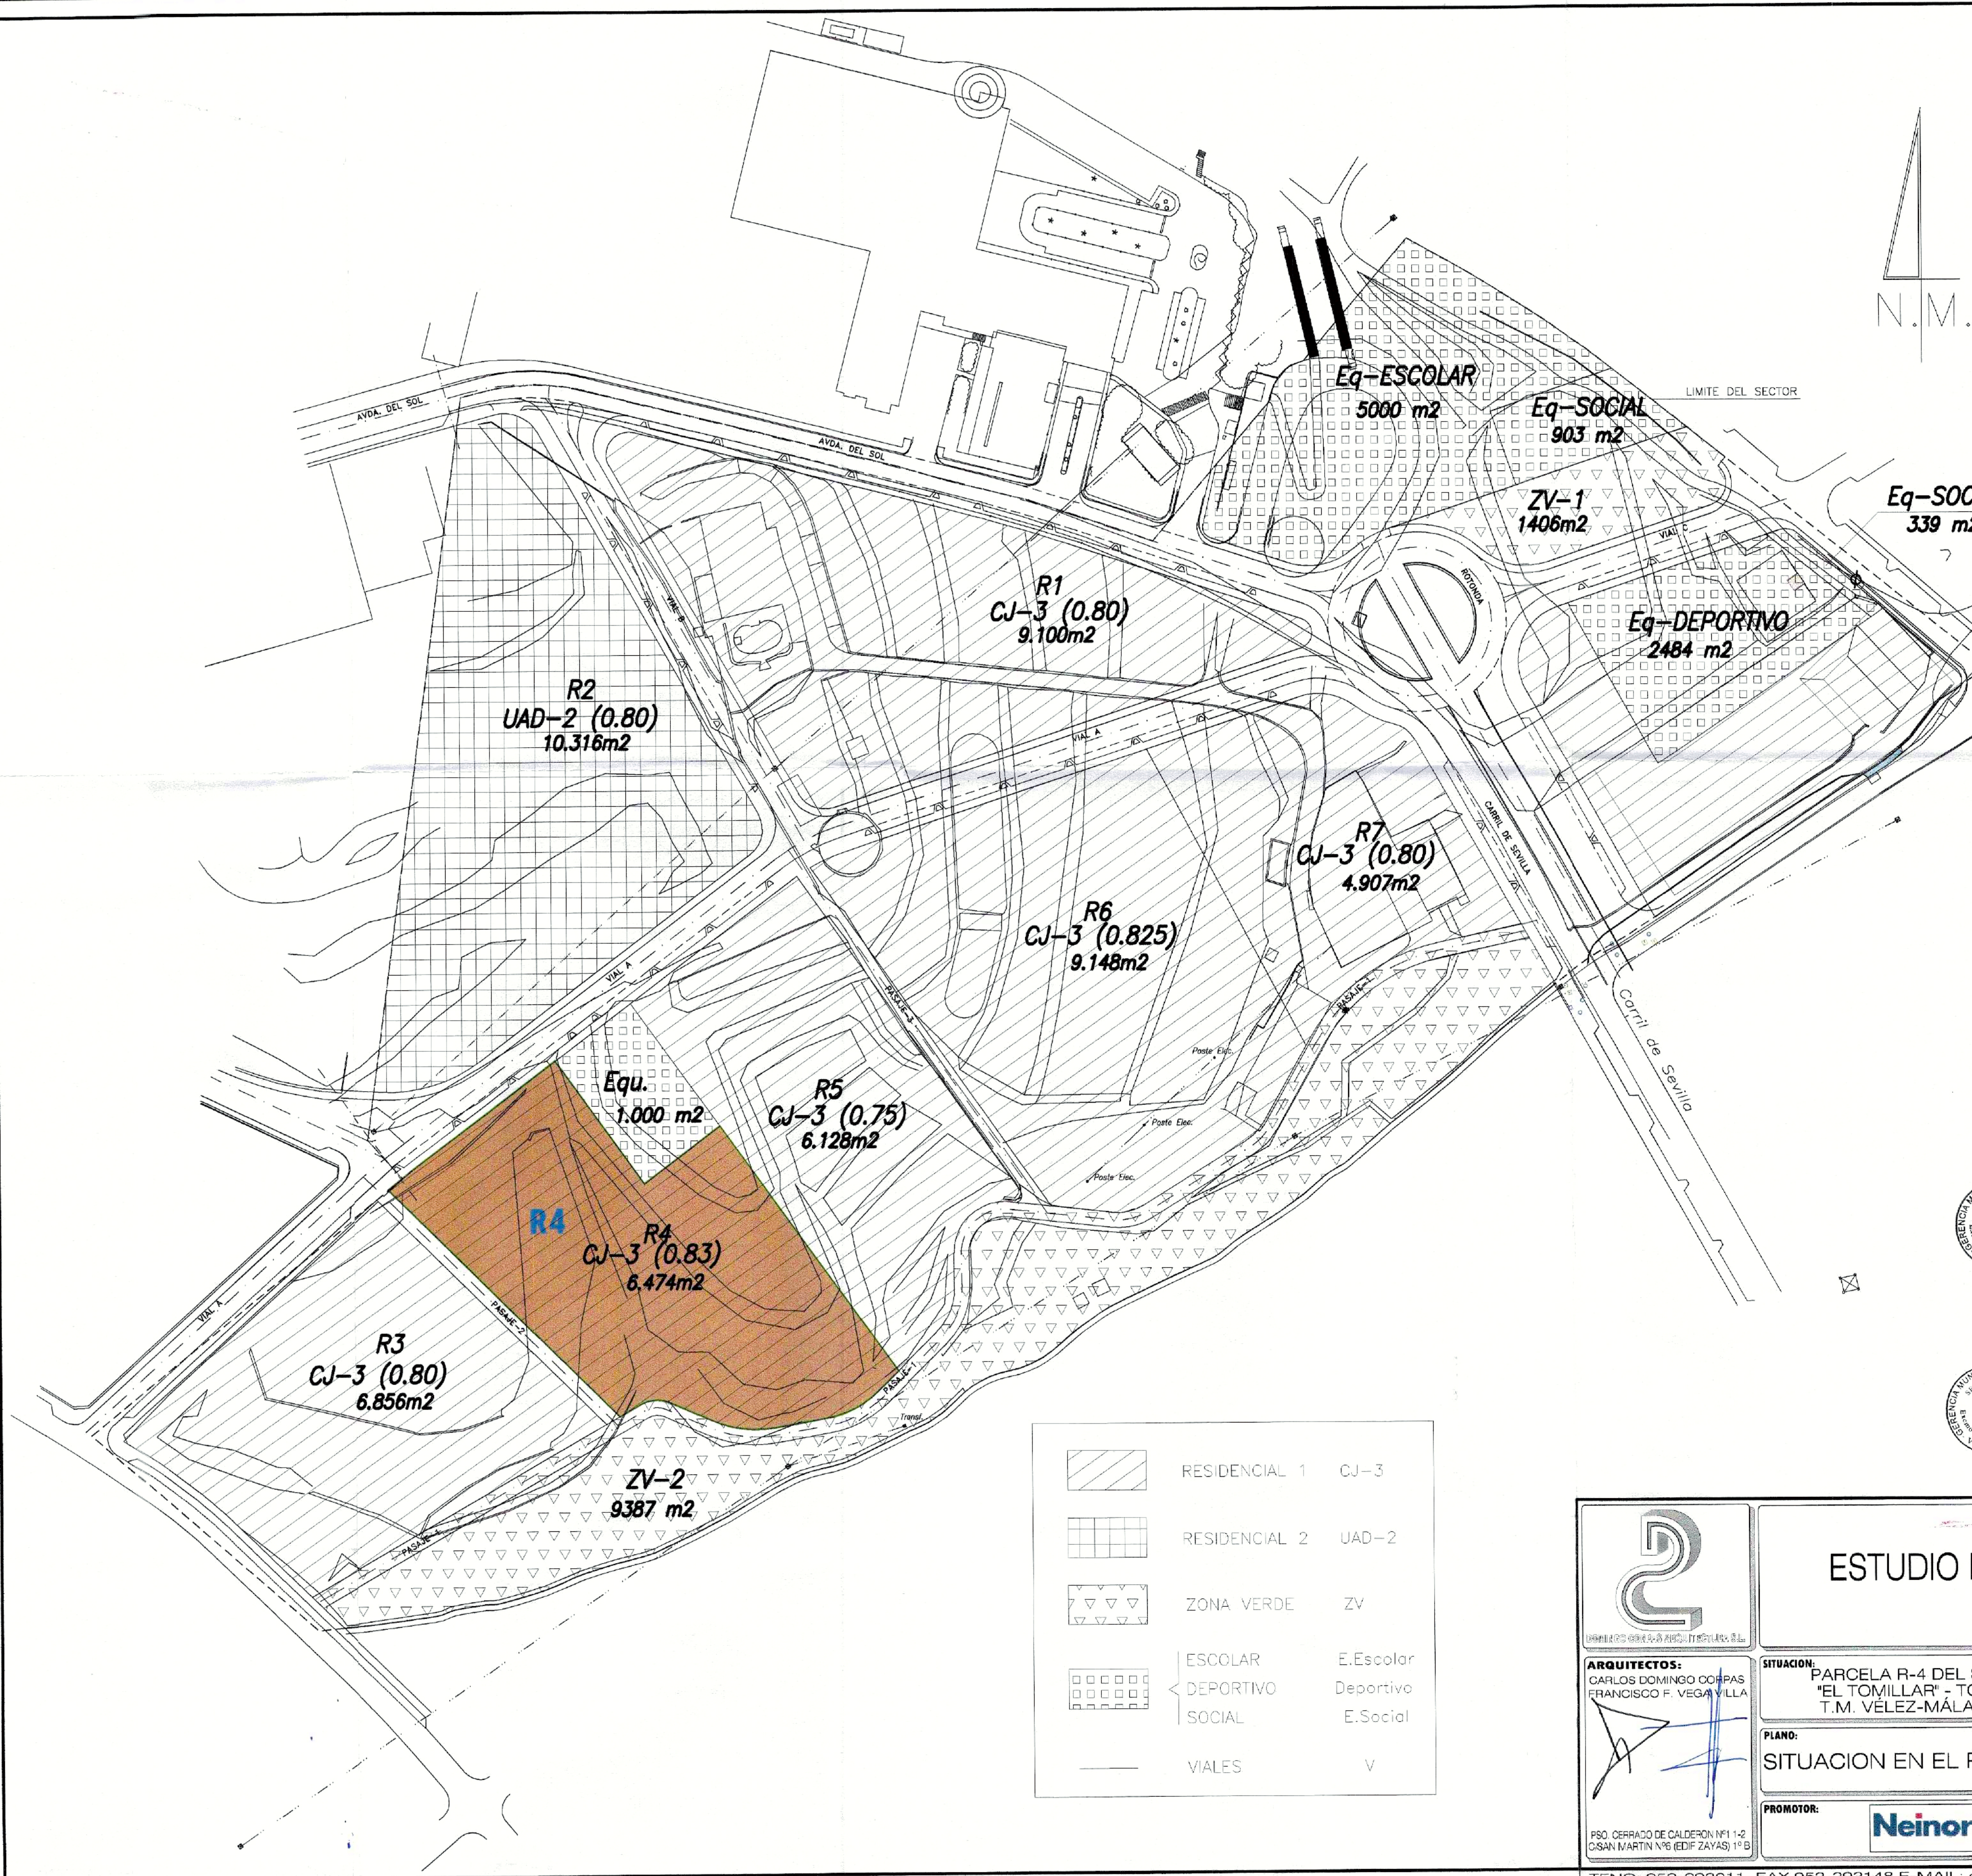

DILIGENCIA: Para hacer constar que el presente documento ha sido aprobado, DEFINITIVAMENTE con esta fecha.

Vélez-Málaga 3 DE JUN. 2005
EL SECRETARIO GRAL.

DILIGENCIA: Para hacer constar que el presente documento ha sido aprobado, INICIALMENTE con esta fecha.

Vélez-Málaga 2 DE JUN. 2005
EL SECRETARIO GRAL.

	RESIDENCIAL 1	CJ-3
	RESIDENCIAL 2	UAD-2
	ZONA VERDE	ZV
	ESCOLAR	E.Escolar
	DEPORTIVO	Deportivo
	SOCIAL	E.Social
	VIALES	V

ESTUDIO DE DETALLE

ARQUITECTOS:
CARLOS DOMINGO CORPAS
FRANCISCO F. VEGA VILLA

SITUACION:
PARCELA R-4 DEL SECTOR SUP.T-2
"EL TOMILLAR" - TORRE DEL MAR
T.M. VELEZ-MÁLAGA - (MÁLAGA)

PLANO:
SITUACION EN EL PLAN PARCIAL

PROMOTOR:
 NEINOR, S.A.

ESCALA:
1/1000


FECHA:
MAYO-2.005

Nº PLANO:
2

Nº EXP:
437-05/P

PSO. CERRADO DE CALDERON Nº1 1-2
CSAN MARTIN Nº6 (EDIF ZAYAS) 1º B

TFNO: 952-293011 FAX 952-292148 E-MAIL: domingocorpas.malaga@telefonos.es

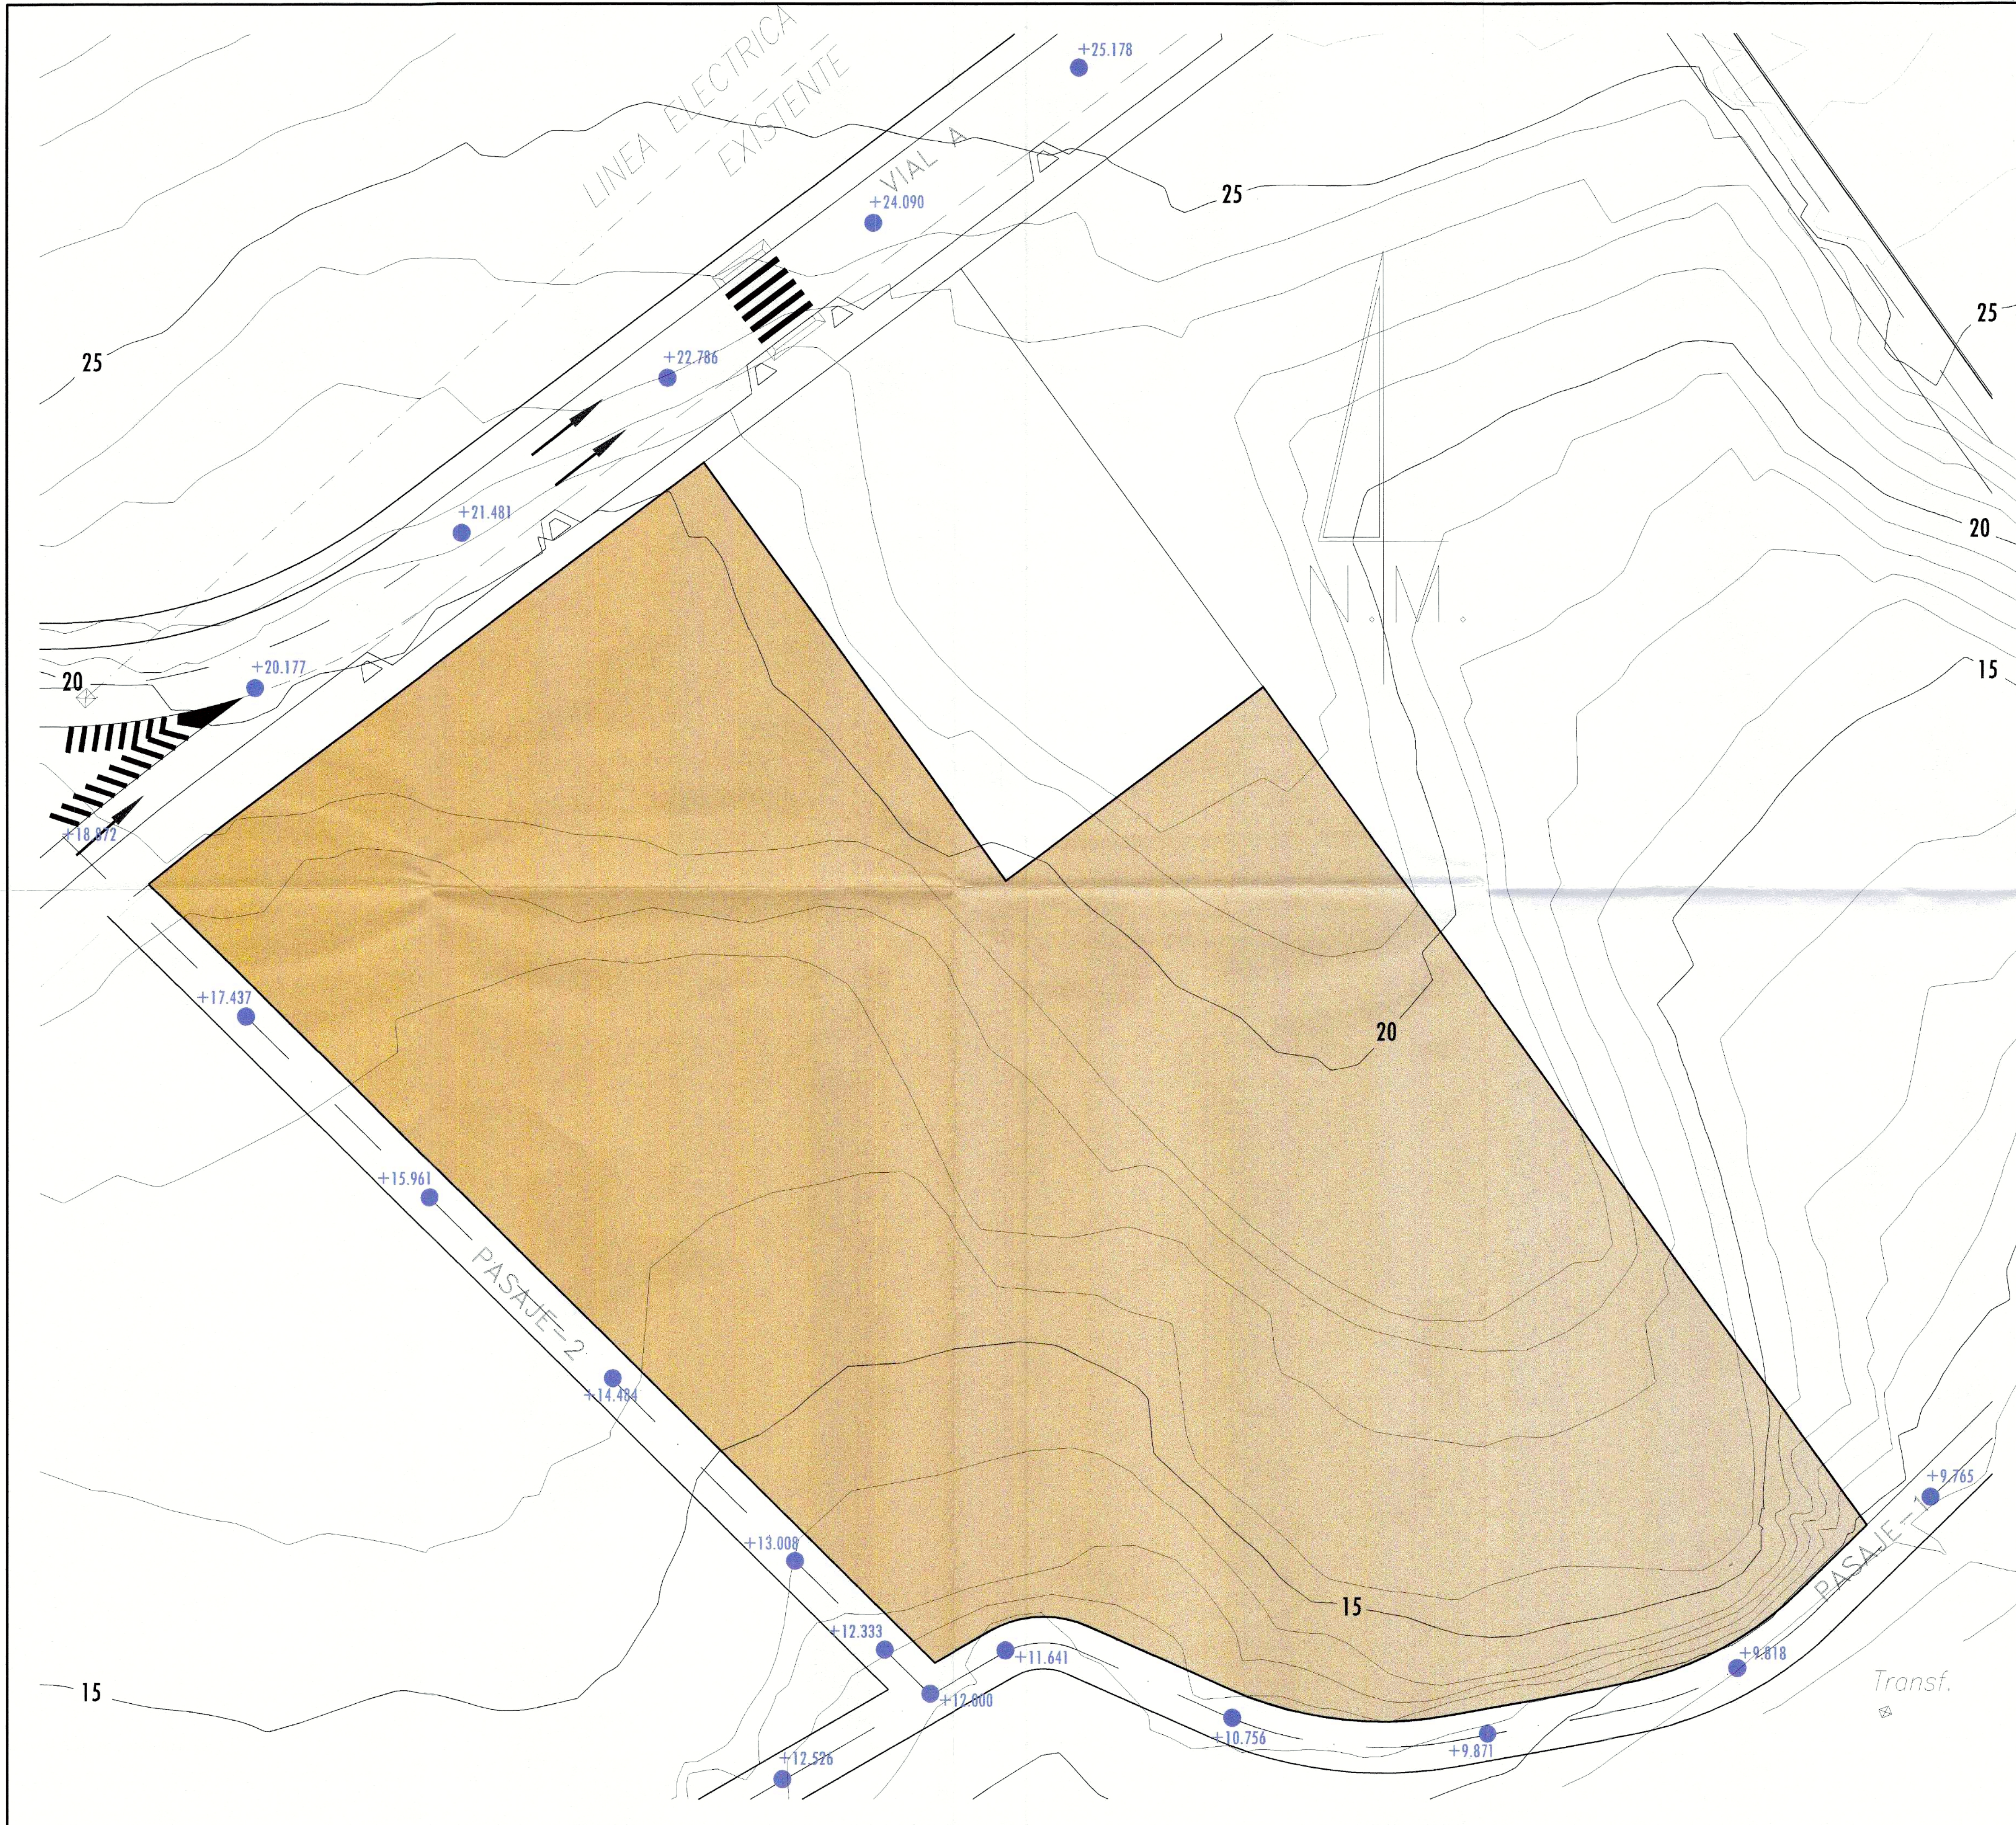

SUPERFICIE DE PARCELA 6.474'00 m2


+X.XXX RASANTES DEFINITIVAS SEGÚN PROYECTO DE URBANIZACIÓN

DILIGENCIA: Para hacer constar que el presente documento ha sido aprobado, INICIALMENTE con esta fecha, 25 JUL. 2005 Velez-Málaga EL SECRETARIO GRAL.

DILIGENCIA: Para hacer constar que el presente documento ha sido aprobado, INICIALMENTE con esta fecha, 25 JUL. 2005 Velez-Málaga EL SECRETARIO GRAL.



ESTUDIO DE DETALLE		
ARQUITECTOS: CARLOS DOMINGO CORPAS FRANCISCO F. VEGA VILLA	SITUACION: PARCELA R-4 DEL SECTOR SUP.T-2 "EL TOMILLAR" - TORRE DEL MAR T.M. VELEZ-MÁLAGA - (MÁLAGA)	ESCALA: 1/250
PLANO: TOPOGRAFIA ACTUAL	FECHA: MAYO-2.005	Nº PLANO: 3
PROMOTOR: Neinor	NEINOR, S.A.	Nº EXP 437-05/P

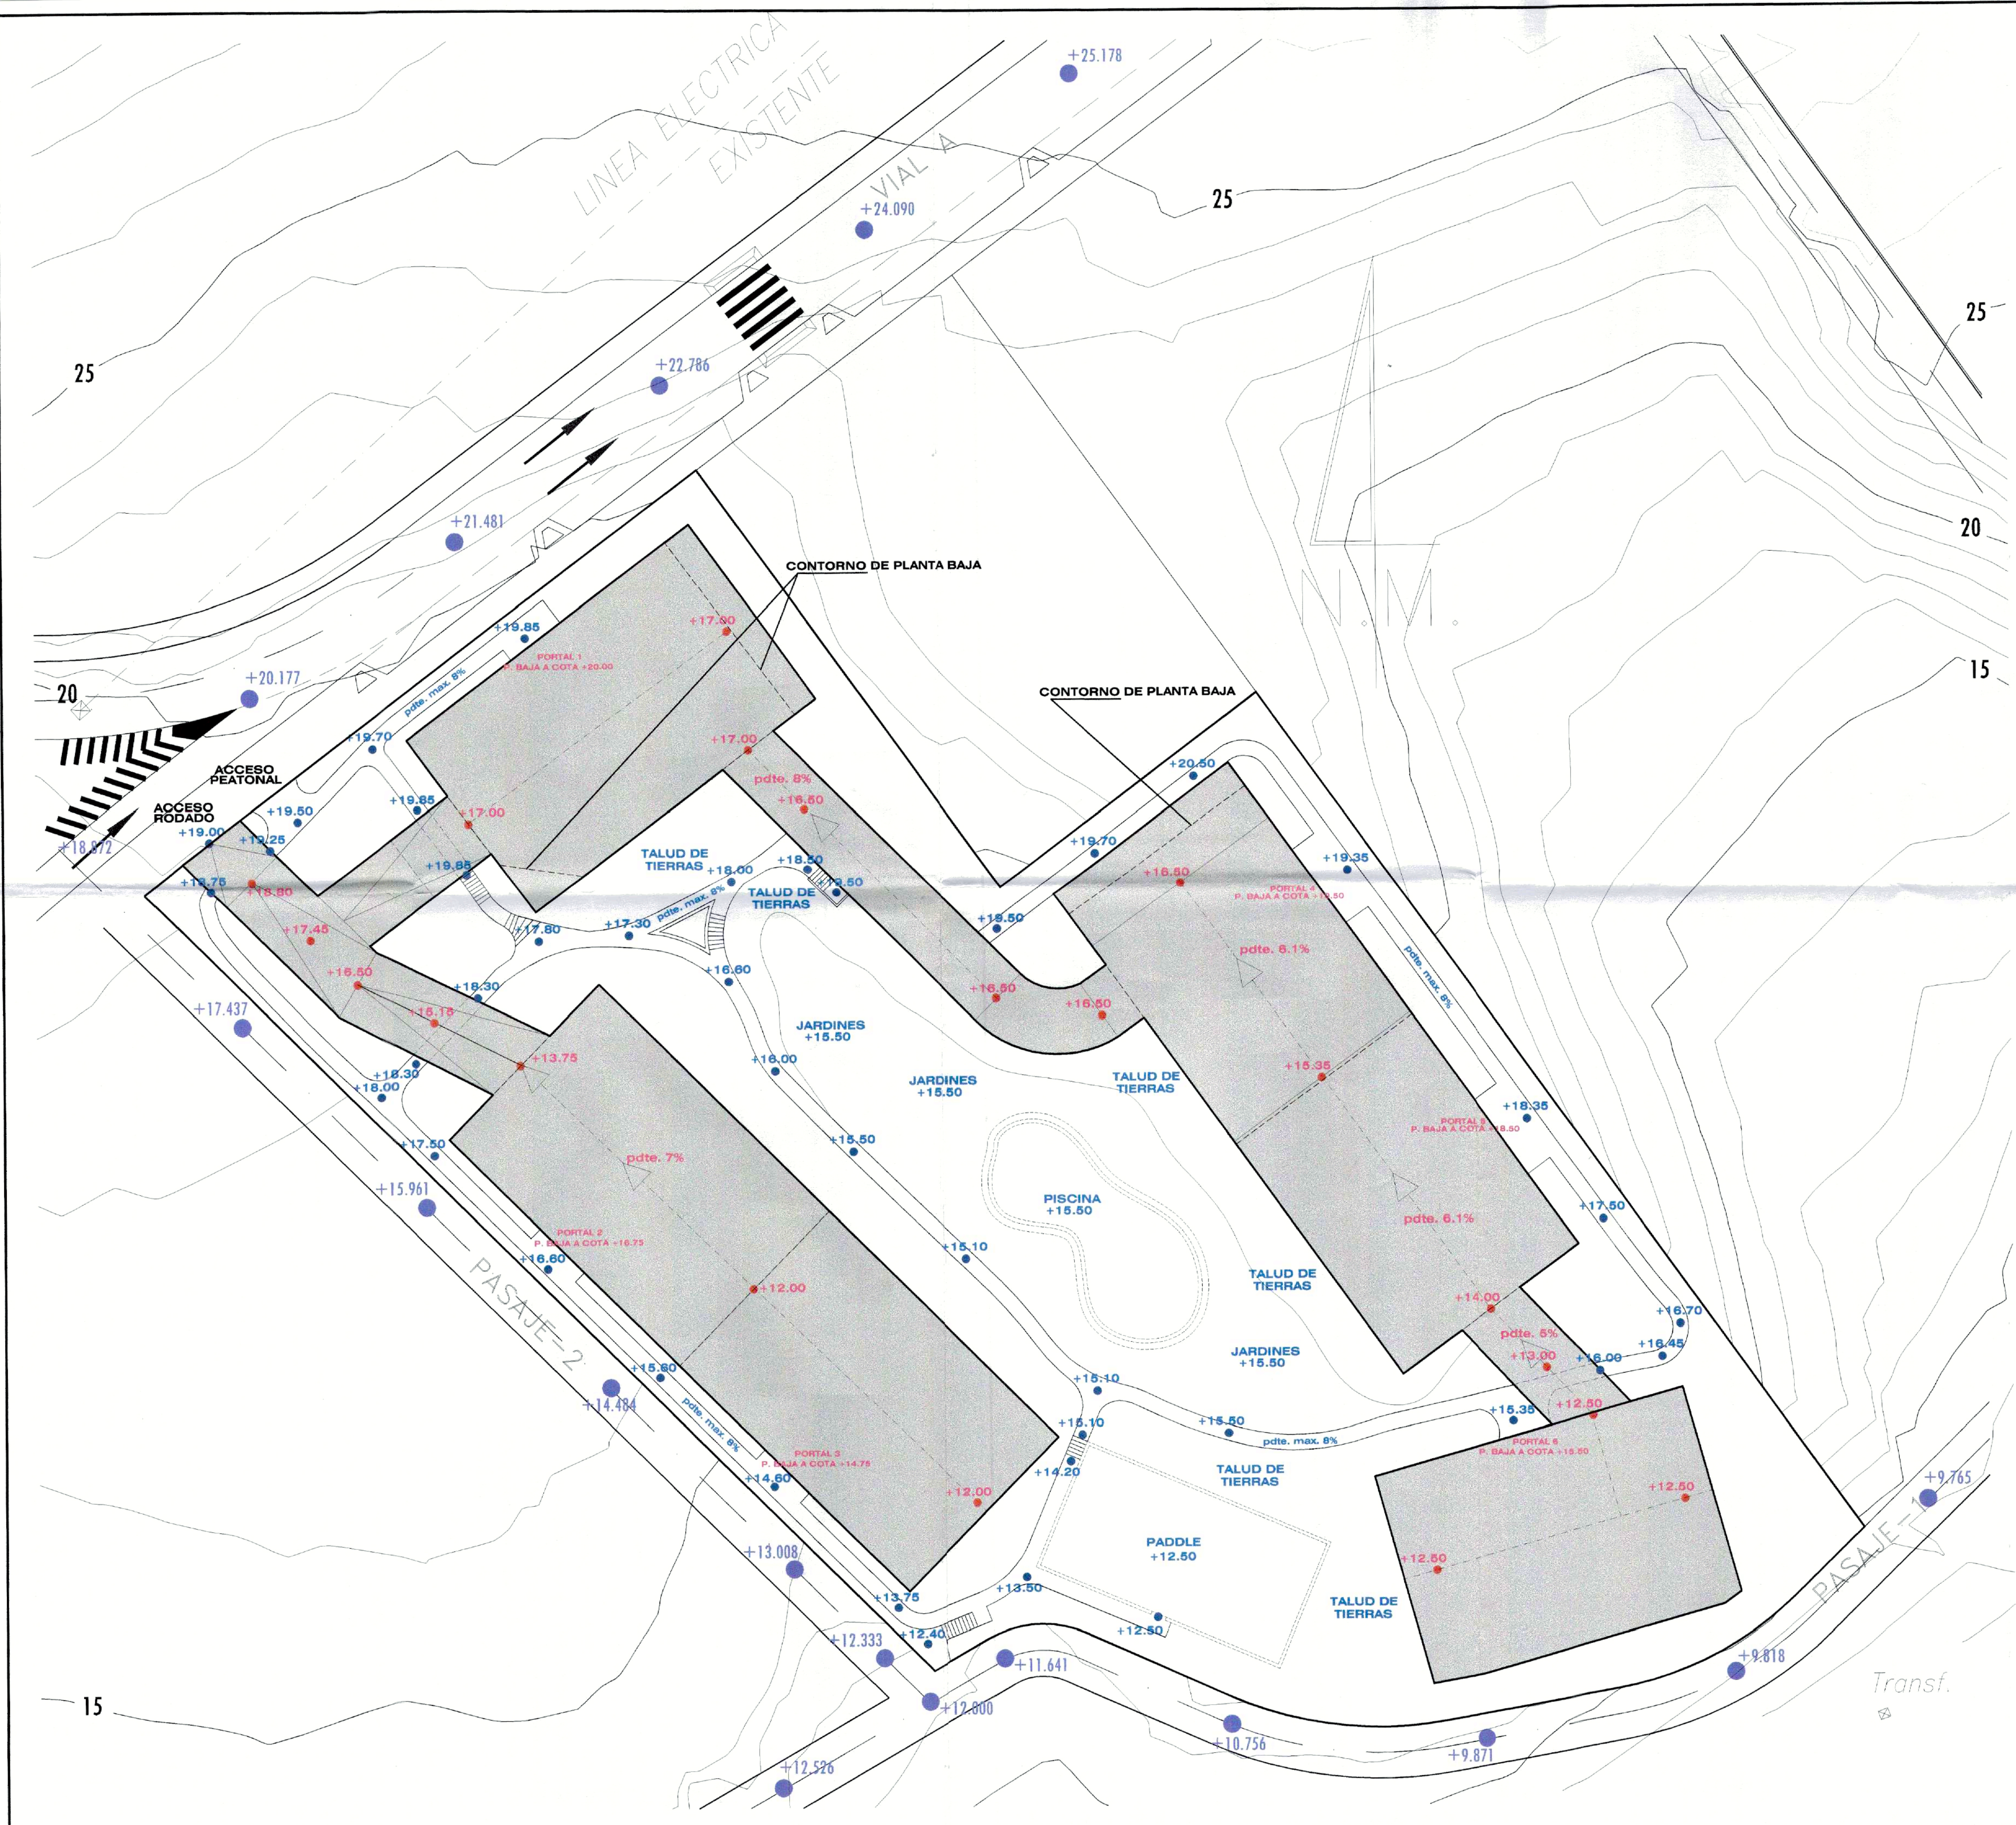

DILIGENCIA: Para hacer constar que el presente documento ha sido aprobado, DEFINITIVAMENTE, con esta fecha.
 Vélez-Málaga, 03 de JUL. 2005
 EL SECRETARIO GRAL.

DILIGENCIA: Para hacer constar que el presente documento ha sido aprobado, INICIALMENTE, con esta fecha.
 Vélez-Málaga, 03 de JUL. 2005
 EL SECRETARIO GRAL.

SUPERFICIE DE PARCELA 6.474'00 m2	
● +X.XXX	RASANTES DEFINITIVAS SEGÚN PROYECTO DE URBANIZACIÓN
● +X.XXX	RASANTES DE TERMINACIÓN DE CAMINOS INTERIORES
● +X.XXX	RASANTES DE TERMINACIÓN DE SOTANOS

03 de JUL. 2005
VISADO

MODIFICADO JULIO 2005

 ESTUDIO DE ARQUITECTURA S.L. ARQUITECTOS: CARLOS DOMINGO BORRAS FRANCISCO F. VEGA VILLA	ESTUDIO DE DETALLE	
	SITUACIÓN: PARCELA R-4 DEL SECTOR SUP.T-2 "EL TOMILLAR" - TORRE DEL MAR T.M. VELEZ-MÁLAGA - (MÁLAGA)	ESCALA: 1/250 FECHA: MAYO-2.005
	PLANO: TOPOGRAFÍA MODIFICADA N° PLANO: 4	
	PROMOTOR: Neinor NEINOR, S.A.	N° EXP: 437-05/P




DILIGENCIA: Para hacer constar que el presente documento ha sido aprobado, DEFINITIVAMENTE con esta fecha.
Vélez-Málaga, 02 JUL 2005
El Secretario General


SUPERFICIE DE PARCELA 6.474'00 m2	
+X.XXX	RASANTES DEFINITIVAS SEGÚN PROYECTO DE URBANIZACIÓN
+X.XXX	RASANTES DE TERMINACIÓN DE CAMINOS INTERIORES
	ALTURA DE LA EDIFICACIÓN PLANTA BAJA+2 (10 METROS)

MODIFICADO 14 JULIO 2005
MODIFICADO JULIO 2005


	ESTUDIO DE DETALLE	
	SITUACIÓN: PARCELA R-4 DEL SECTOR SUP.T-2 "EL TOMILLAR" - TORRE DEL MAR T.M. VELEZ-MÁLAGA - (MÁLAGA)	ESCALA: 1/250
	PLANO: ORDENACION DE VOLUMENES	FECHA: MAYO-2.005
	PROMOTOR:	Nº PLANO: 5
ARQUITECTOS: CARLOS DOMINGO CORPAS FRANCISCO F. VEGA VILLA		Nº EXP: 437-05/P
PSO. CERRADO DE CALDERON Nº 1-2 C/ SAN MARTIN Nº 6 (EDIF. ZAYAS), 1º B		NEINOR, S.A.

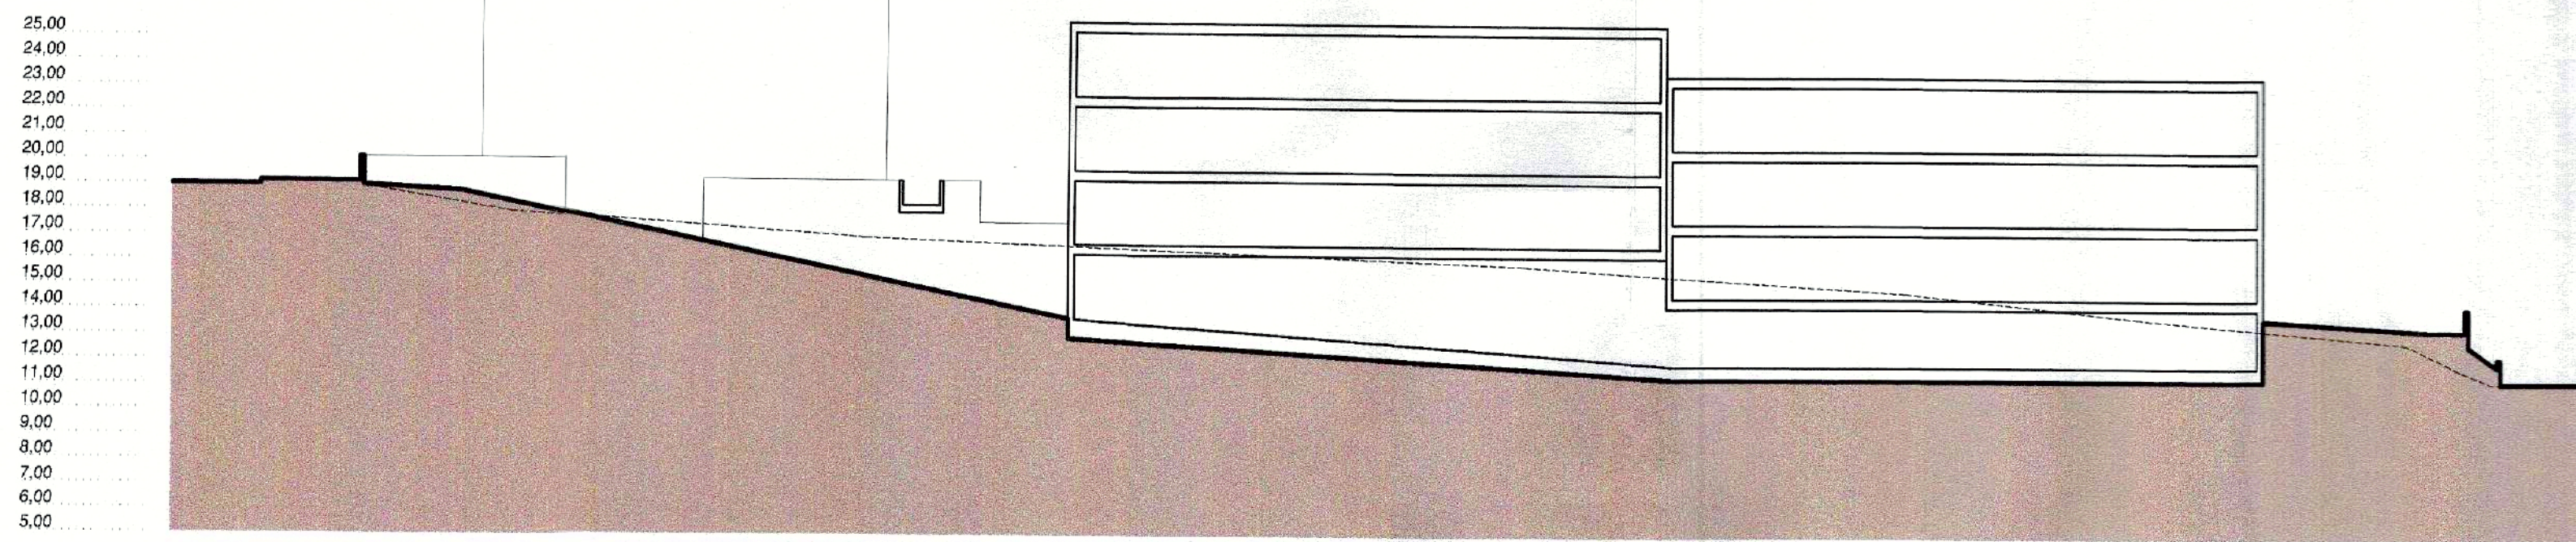


SECCION A-A

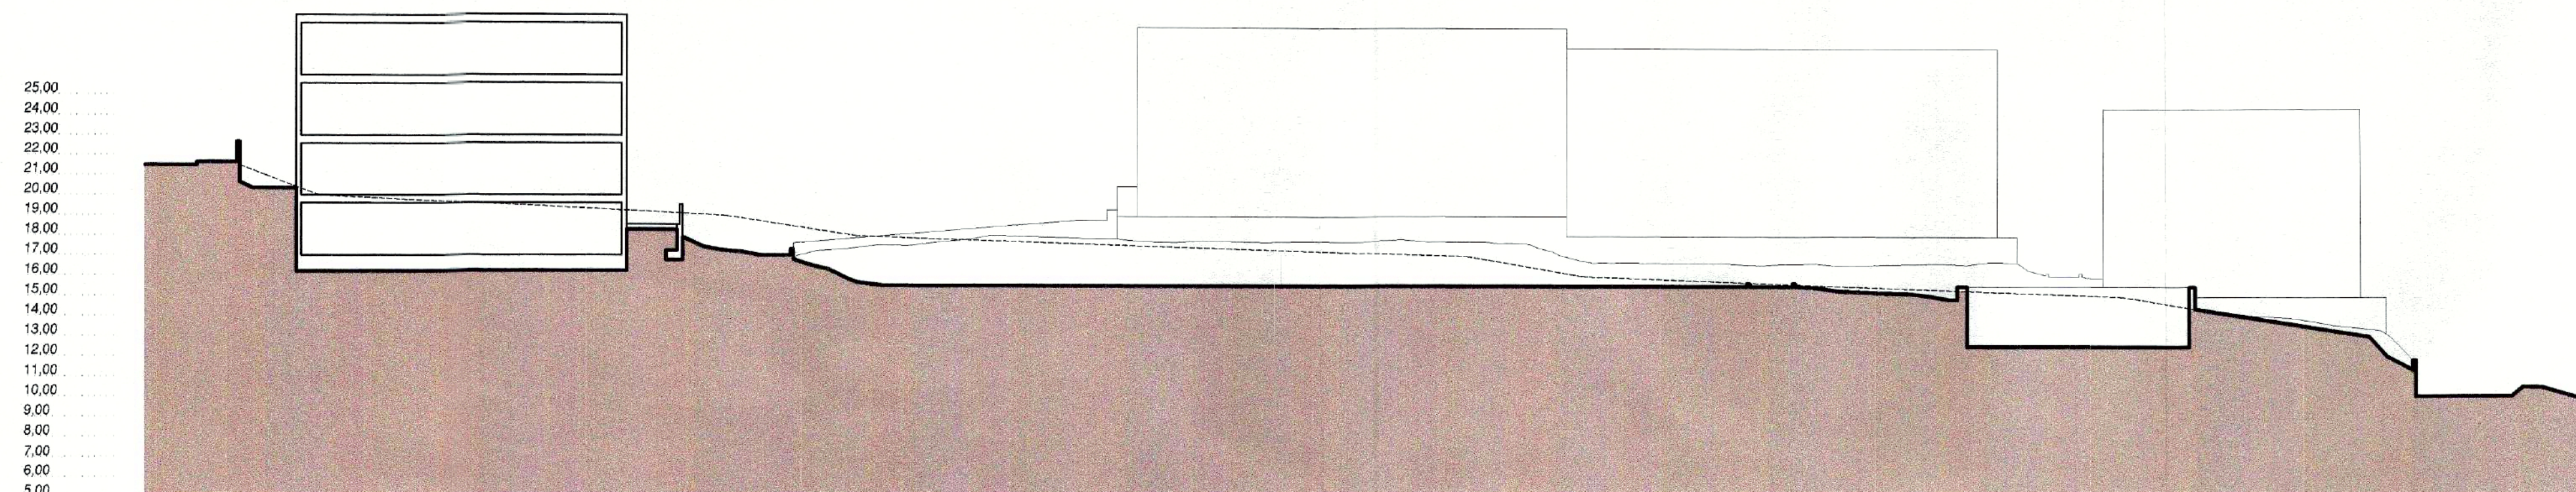


SECCION B-B

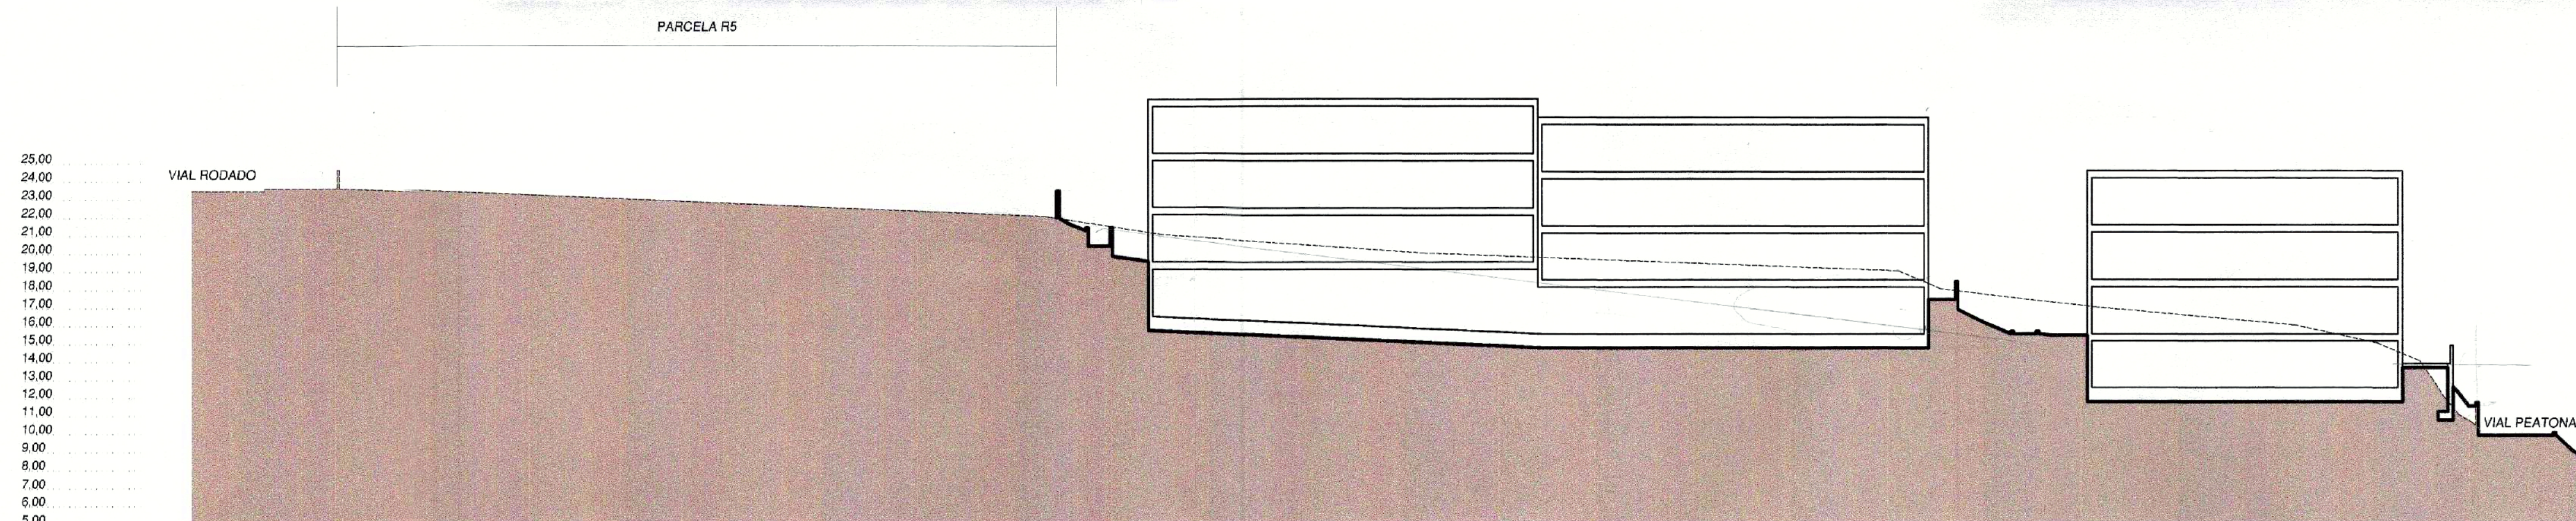

SECCION C-C

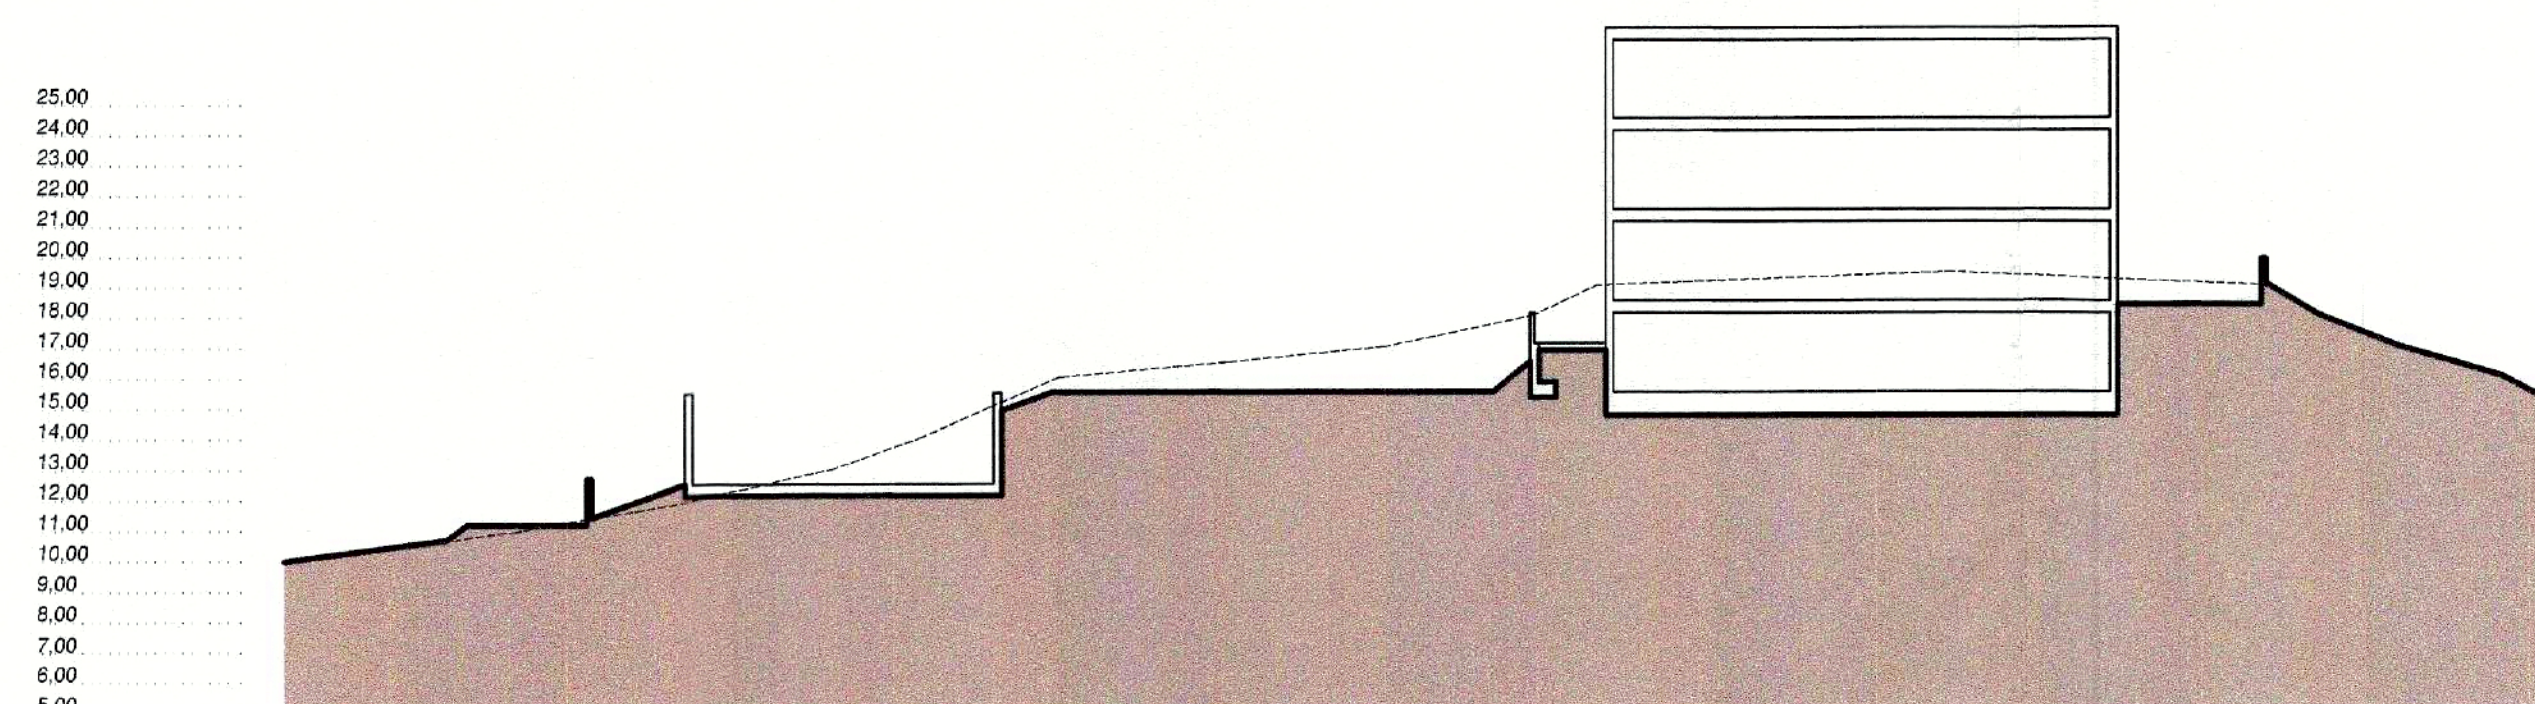

SECCION D-D

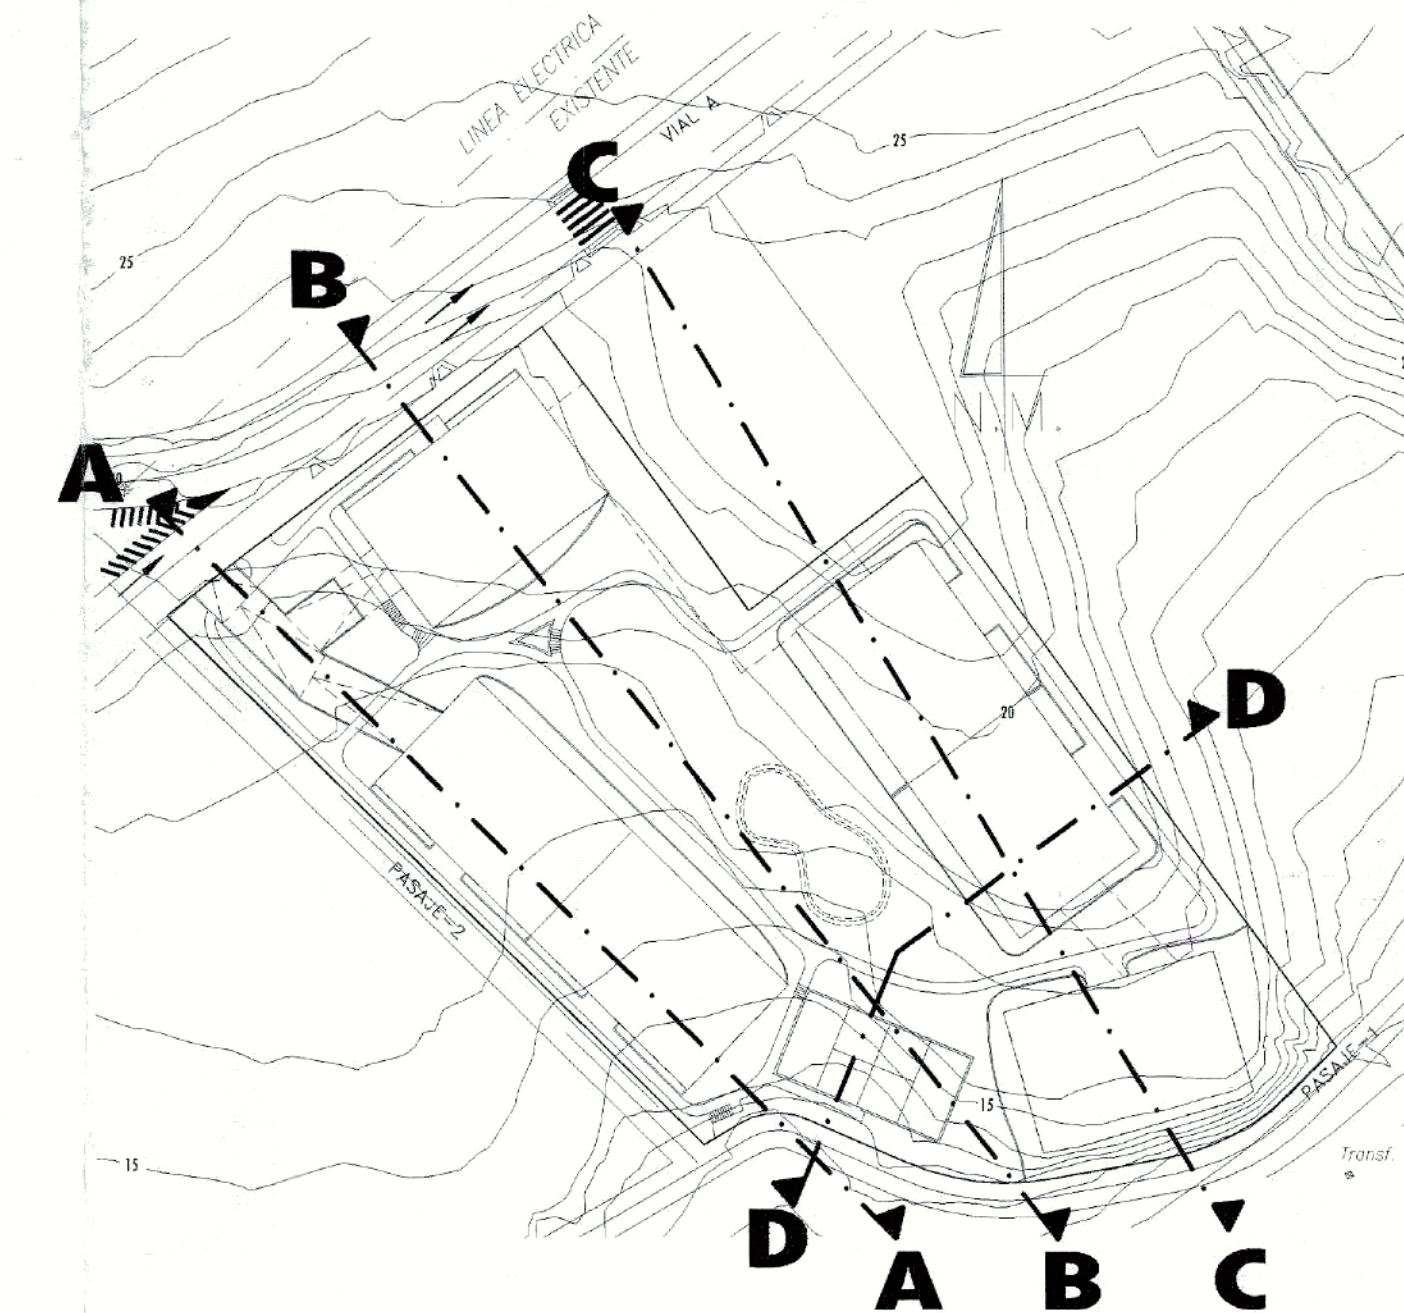

DILIGENCIA: Para hacer constar que el presente documento ha sido aprobado, DEFINITIVAMENTE con esta fecha.
Vélez-Málaga 3 OCT 2005
EL SECRETARIO GRAL.



DILIGENCIA: Para hacer constar que el presente documento ha sido aprobado, INICIALMENTE con esta fecha.
Vélez-Málaga 5 JUL 2005
EL SECRETARIO GRAL.



MODIFICADO JULIO 2005



ARQUITECTOS:
CARLOS DOMINGO CORPAS
FRANCISCO F. VEGA VILLA

PSO. CERRADO DE CALDERON Nº 1-2
C/SAN MARTIN Nº 6 (EDIF. ZAYAS) 1º B

ESTUDIO DE DETALLE

SITUACION: PARCELA R-4 DEL SECTOR SUP.T-2
"EL TOMILLAR" - TORRE DEL MAR
T.M. VELEZ-MÁLAGA - (MÁLAGA)

PLANO: SECCIONES DE PARCELA

PROMOTOR: **Neinor**
NEINOR, S.A.

ESCALA: 1/250

FECHA: MAYO-2.005

Nº PLANO: 6

Nº EXP: 437-05/P



DILIGENCIA: Para hacer constar que el presente documento ha sido aprobado, definitivamente con esta fecha.
 Vélez-Málaga, 1 JUN. 2005
 El SECRETARIO GRAL.


OFICIAL DE ARQUITECTOS DE MÁLAGA
 - 1 JUN. 2005
VISADO
 DILIGENCIA: Para hacer constar que el presente documento ha sido aprobado, definitivamente con esta fecha.
 Vélez-Málaga, 25 JUL. 2005
 El SECRETARIO GRAL.

SUPERFICIE DE PARCELA 6.474'00 m2
 FASE ÚNICA

 ARQUITECTOS: CARLOS DOMINGO CORPAS FRANCISCO F. VEGA VILLA  PSO. CERRADO DE CALDERÓN Nº 11 - 2 C/ SAN MARTÍN Nº 6 (EDIF. ZAYAS) 1º B	ESTUDIO DE DETALLE	
	SITUACIÓN: PARCELA R-4 DEL SECTOR SUP.T-2 "EL TOMILLAR" - TORRE DEL MAR T.M. VÉLEZ-MÁLAGA - (MÁLAGA)	
	PLANO: DIVISIÓN EN FASES	
	PROMOTOR:  Neinor , S.A. NEINOR, S.A.	
	ESCALA: 1/250 FECHA: MAYO-2.005 Nº PLANO: 7 Nº EXP: 437-05/P	



DILIGENCIA: Para hacer constar que el presente documento ha sido aprobado, DEFINITIVAMENTE, con esta fecha.
Vélez-Málaga, 1 JUN 2005
El SECRETARIO GRAL.

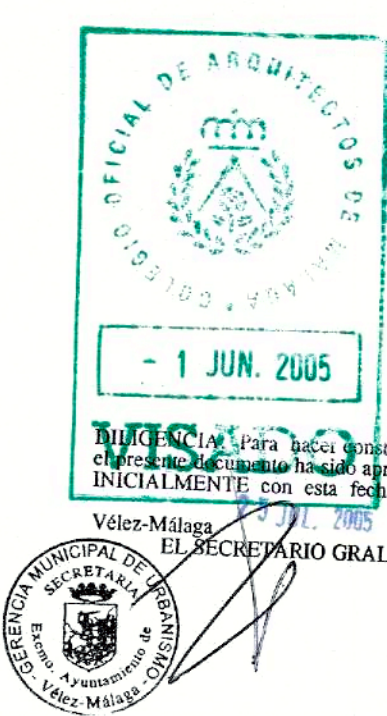

SUPERFICIE DE PARCELA 6.474'00 m²

 DOMINGOS CORPAS ARQUITECTURA S.L. ARQUITECTOS: CARLOS DOMINGO CORPAS FRANCISCO F. VEGA MILLA	ESTUDIO DE DETALLE	
	SITUACION: PARCELA R-4 DEL SECTOR SUP.T-2 'EL TOMILLAR' - TORRE DEL MAR T.M. VELEZ-MÁLAGA - (MÁLAGA)	ESCALA: 1/250
	PLANO: EMPLAZAMIENTO	FECHA: MAYO-2.005
	PROMOTOR: NEINOR, S.A.	Nº PLANO: 8
	Nº EXP: 437-05/P	

TFNO: 952-293011 FAX 952-292148 E-MAIL: domingocorpas.malaga@telefonos.es