


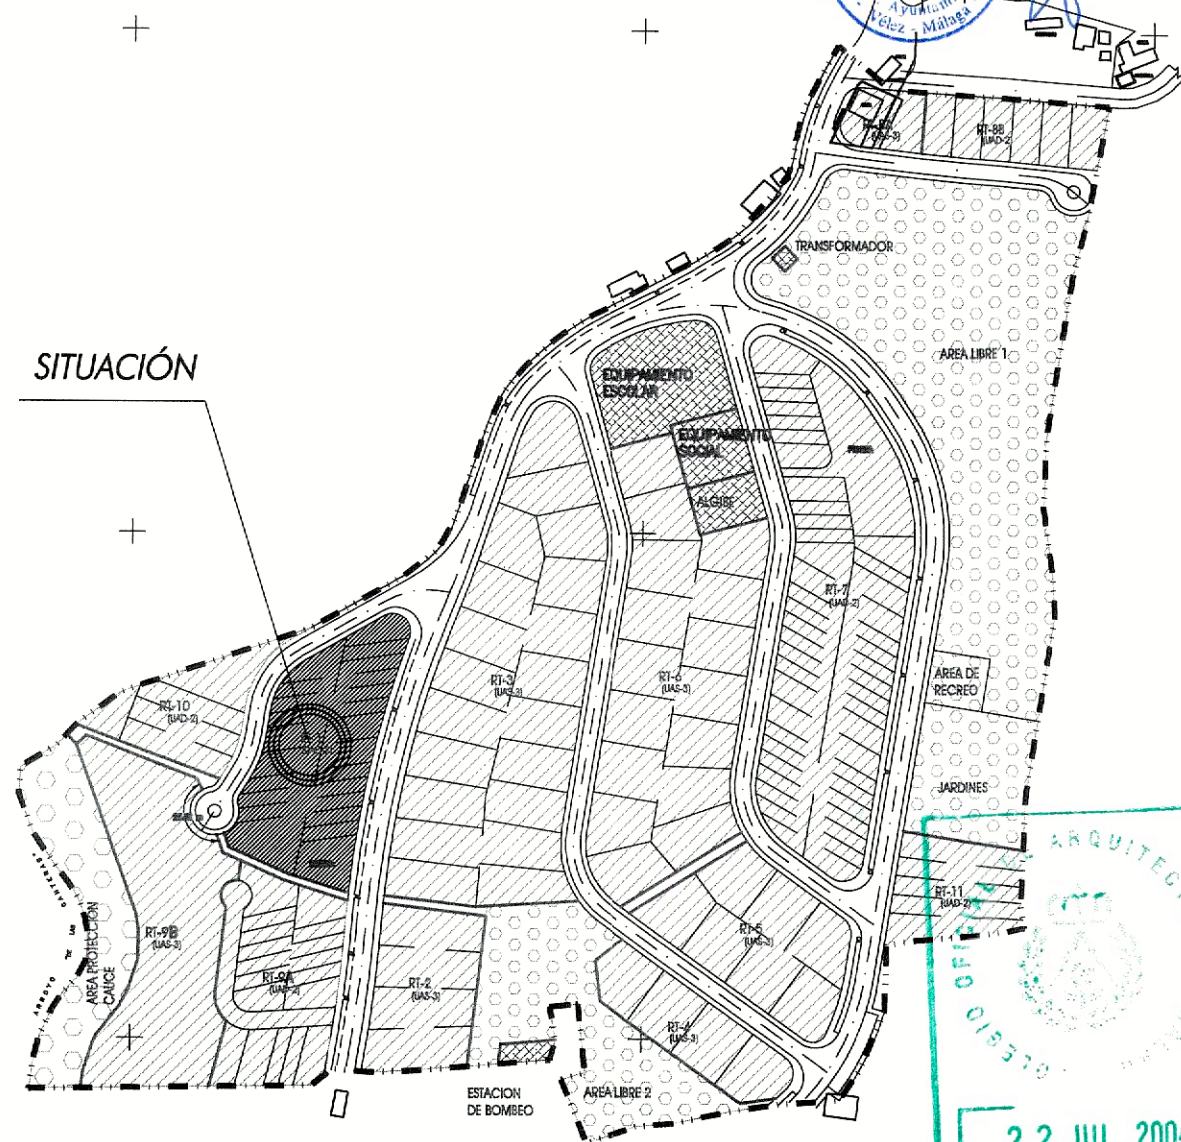

SITUACIÓN EN PLAN GENERAL
ESCALA 1/2.000

SITUACIÓN



DILIGENCIA: Para hacer constar que
el presente documento ha sido aprobado
DEFINITIVAMENTE con esta fecha.
- 7 MAR 2005
Vélez-Málaga.
EL SECRETARIO GRAL.



22 JUL. 2004

VISADO

DILIGENCIA: Para hacer constar que
el presente documento ha sido aprobado
INICIALMENTE con esta fecha.

10 NOV 2004

Vélez-Málaga.
EL SECRETARIO GRAL.



SITUACIÓN EN PLAN PARCIAL SUP A-1
ESCALA 1/1.000



TORZAY
ARQUITECTURA
c/La Cilla, 9
VÉLEZ-MÁLAGA

FRANCISCO JOSÉ TORRES DELGADO, ARQUITECTO

Proyecto:	ESTUDIO DE DETALLE 23 VIVIENDAS ADOSADAS	Plano de:	INFORMACIÓN. SITUACIÓN REFERIDA AL PLANEAMIENTO SUPERIOR	Fecha:	2004
Promotor:	CEASOL, S.A.	El Arquitecto:		Escala:	VARIAS
Situación:	Parcela RT-1, EL TRUCHE, SUP. A-1 T.M. de VÉLEZ MÁLAGA (MÁLAGA)	Sustituye a:		Plano No.	1



DILIGENCIA: Para hacer constar que el presente documento ha sido aprobado DEFINITIVAMENTE con esta fecha.


- 7 MAR 2005
Vélez-Málaga,
EL SECRETARIO GRAL.



22 JUL 2004
VISADO

DILIGENCIA: Para hacer constar que el presente documento ha sido aprobado DEFINITIVAMENTE con esta fecha.

10 NOV 2004
EL SECRETARIO GRAL.

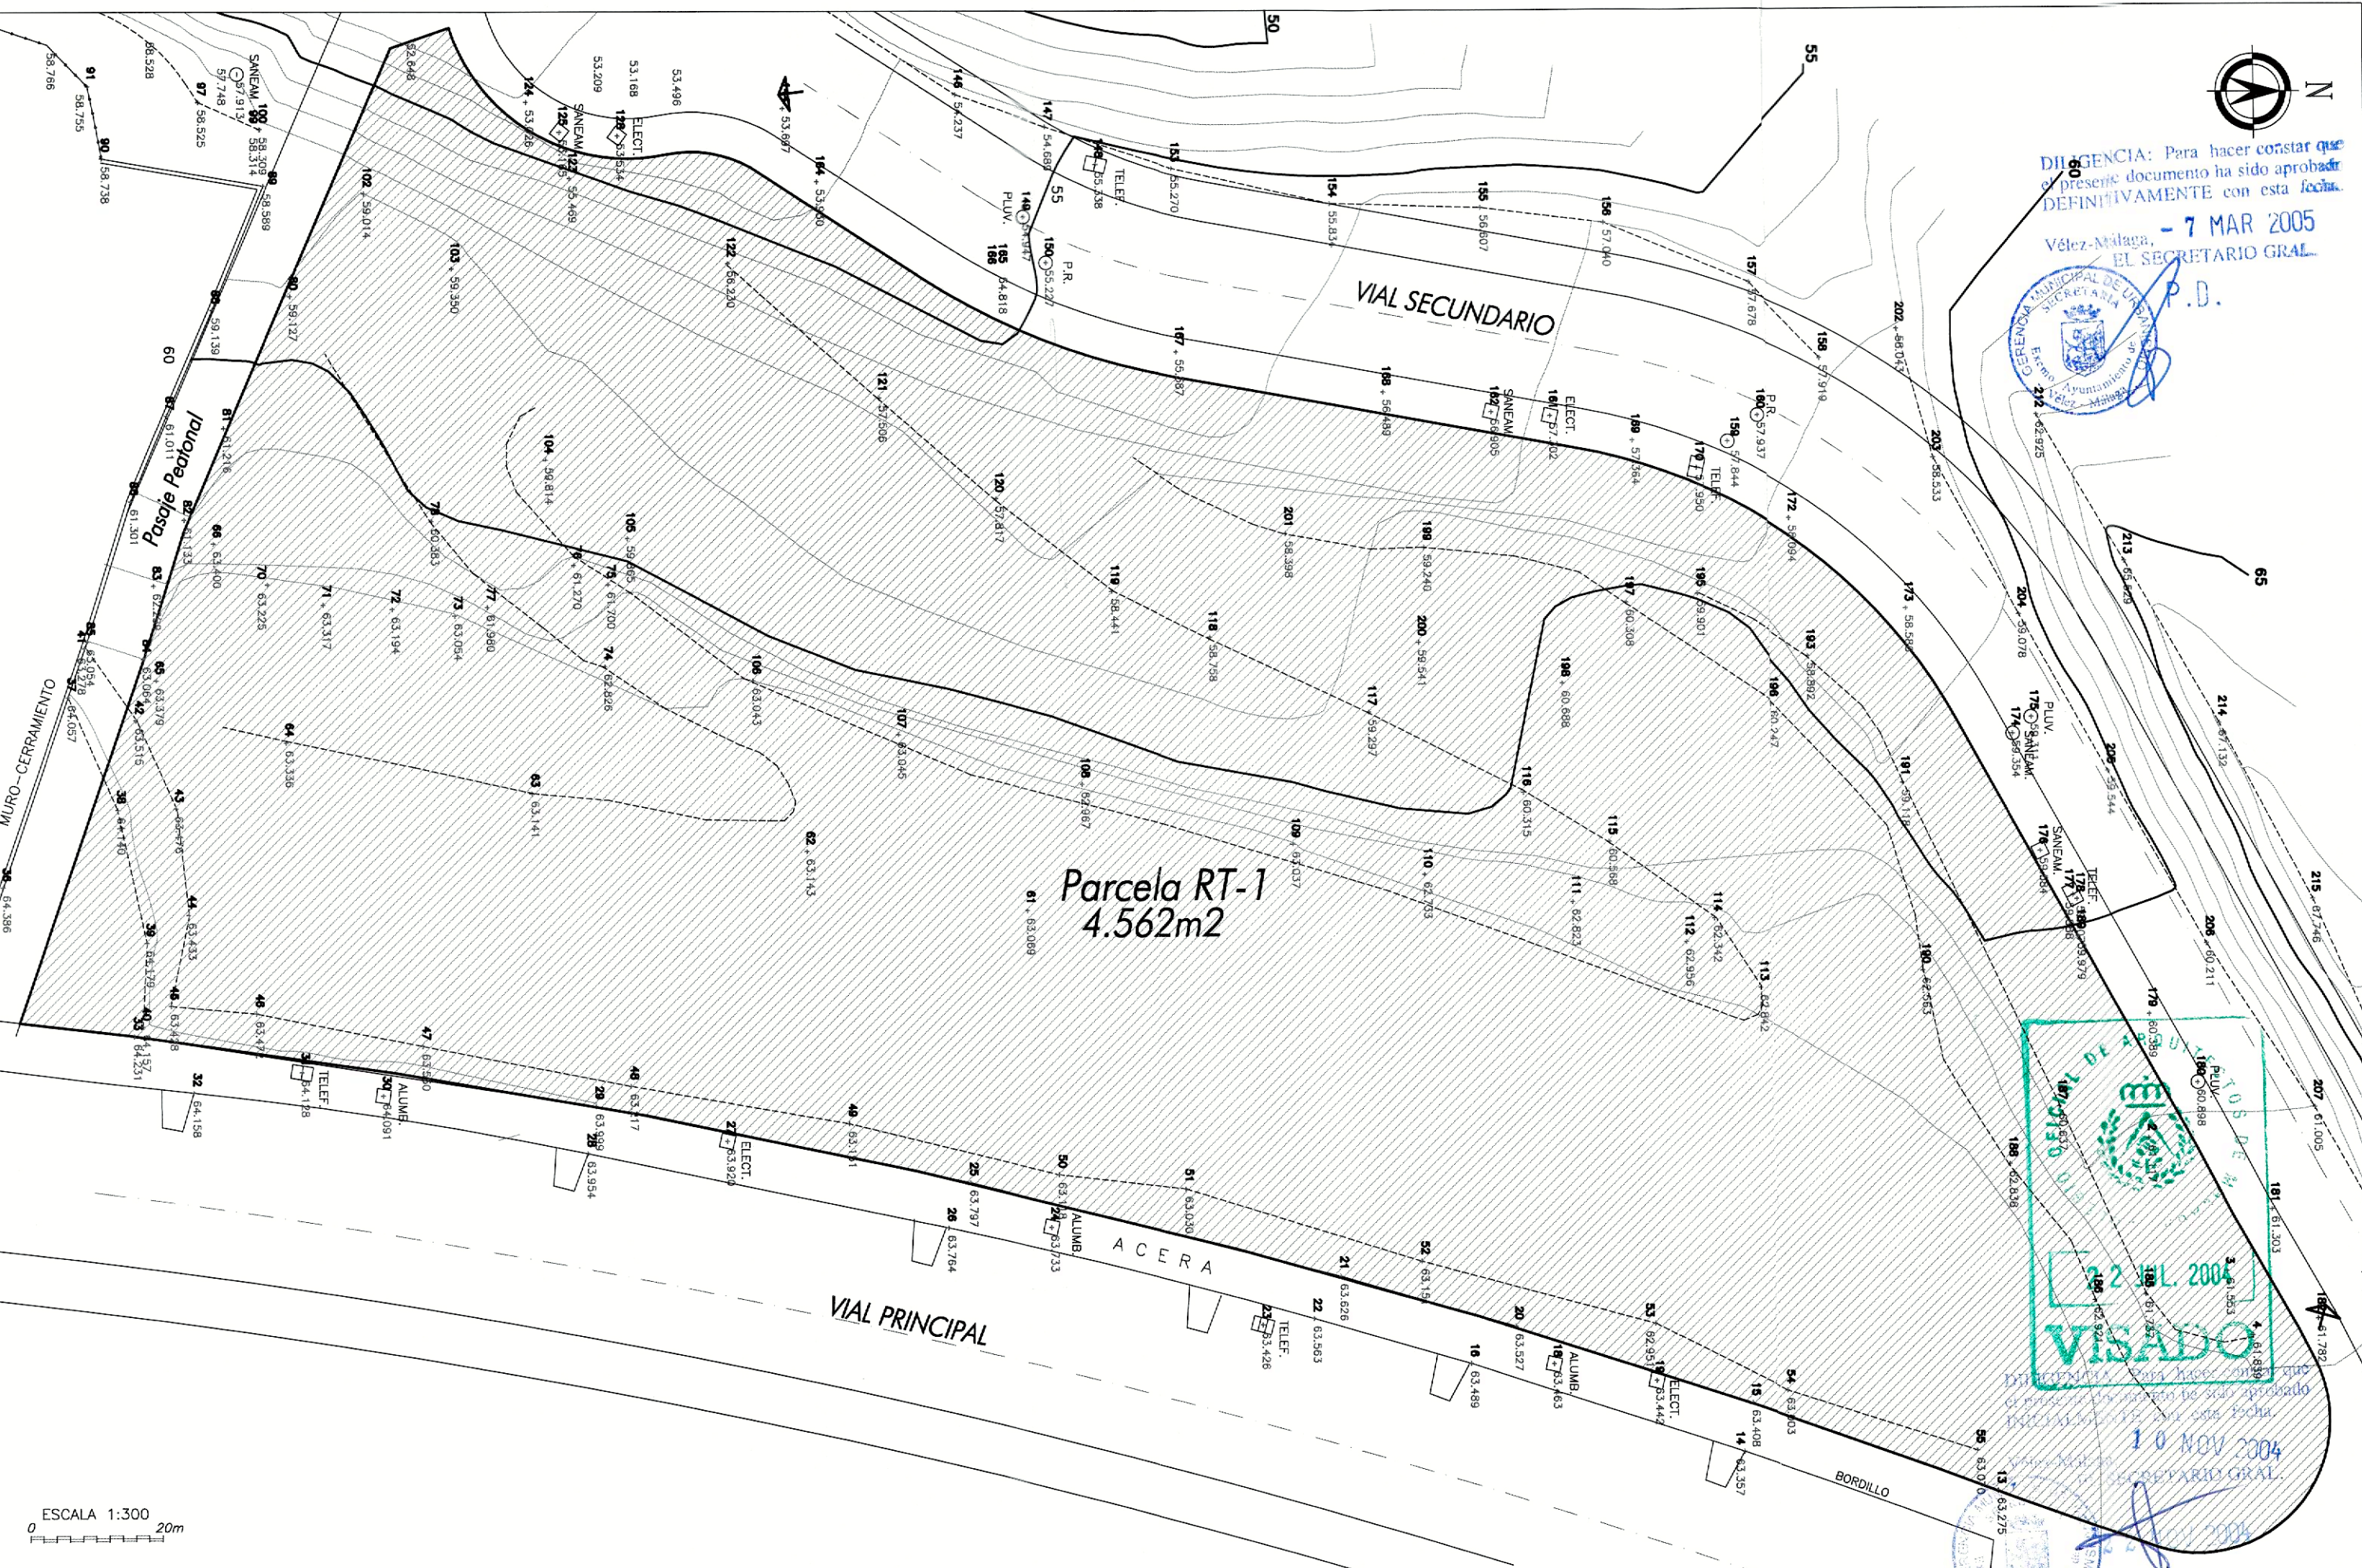

FRANCISCO JOSÉ TORRES DELGADO, ARQUITECTO

Proyecto: ESTUDIO DE DETALLE
23 VIVIENDAS ADOSADAS
Promotor: CEASOL, S.A.
Situación: Parcela RT-1, EL TRUCHE, SUP. A-1
T.M. de VÉLEZ MALAGA (MÁLAGA)

Plano de:	INFORMACIÓN TIPOGRÁFICO ACTUAL	Fecha:	2004
El Arquitecto:		Escala:	1/300
Sustituye a:		Plano No.:	2





DILIGENCIA: Para hacer constar que el presente documento ha sido aprobado DEFINITIVAMENTE con esta fecha.

Vélez-Málaga, - 7 MAR 2005
EL SECRETARIO GRAL.
P.U.



DILIGENCIA: Para hacer constar que el presente documento ha sido aprobado DEFINITIVAMENTE con esta fecha.

Vélez-Málaga, 10 NOV 2004
EL SECRETARIO GRAL.

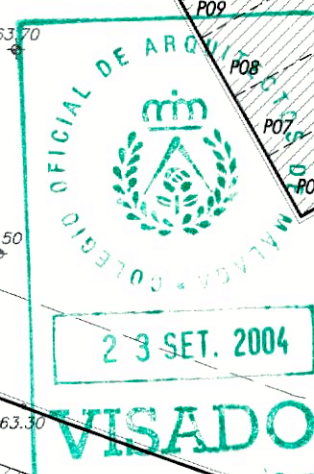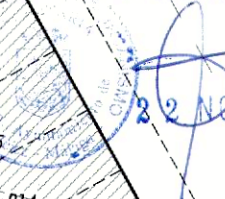

P01 PLAZAS DE APARCAMIENTO DE USO LIBRE
A20 PLAZAS DE APARCAMIENTO ASIGNADAS A PROPIETARIOS DE PARCELA


ESCALA 1:300
0 20m



FRANCISCO JOSÉ TORRES DELGADO, ARQUITECTO

Proyecto: ESTUDIO DE DETALLE
23 VIVIENDAS ADOSADAS
Promotor: CEASOL, S.A.
Situación: Parcela RT-1, EL TRUCHE, SUP. A-1
T.M. de VÉLEZ MÁLAGA (MÁLAGA)

Plano de: PROYECTO, ORDENACIÓN GENERAL TOPOGRÁFICO MODIFICADO
El Arquitecto: [Signature]
Fecha: 2004
Escala: 1/300
Plano No.: 3 3.1.

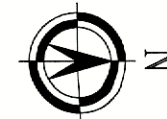

DILIGENCIA: Para hacer constar que el presente documento ha sido aprobado definitivamente con esta fecha.
- 7 MAR 2005
Vélez-Málaga,
EL SECRETARIO GRAL.
P.D.



DILIGENCIA: Para hacer constar que el presente documento ha sido aprobado inicialmente con esta fecha.
10 NOV 2004
Vélez-Málaga,
EL SECRETARIO GRAL.
12 NOV 2004



FRANCISCO JOSÉ TORRES DELGADO, ARQUITECTO

Proyecto: ESTUDIO DE DETALLE
23 VIVIENDAS ADOSADAS
Promotor: CEASOL, S.A.
Situación: Parcela RT-1, EL TRUCHE, SUP. A-1
T.M. de VELEZ MALAGA (MÁLAGA)

Plano de: PROYECTO, ORDENACIÓN GENERAL COTAS Y PERFILES
El Arquitecto: [Signature]
Sustituye a: [Signature]
Fecha: 2004
Escala: 1/300
Plano No.: 4 4.1.

DILIGENCIA: Para hacer constar que el presente documento ha sido aprobado DEFINITIVAMENTE con esta fecha.


-7 MAR 2005

Vélez-Málaga,
EL SECRETARIO GRAL.




P.D.

P1

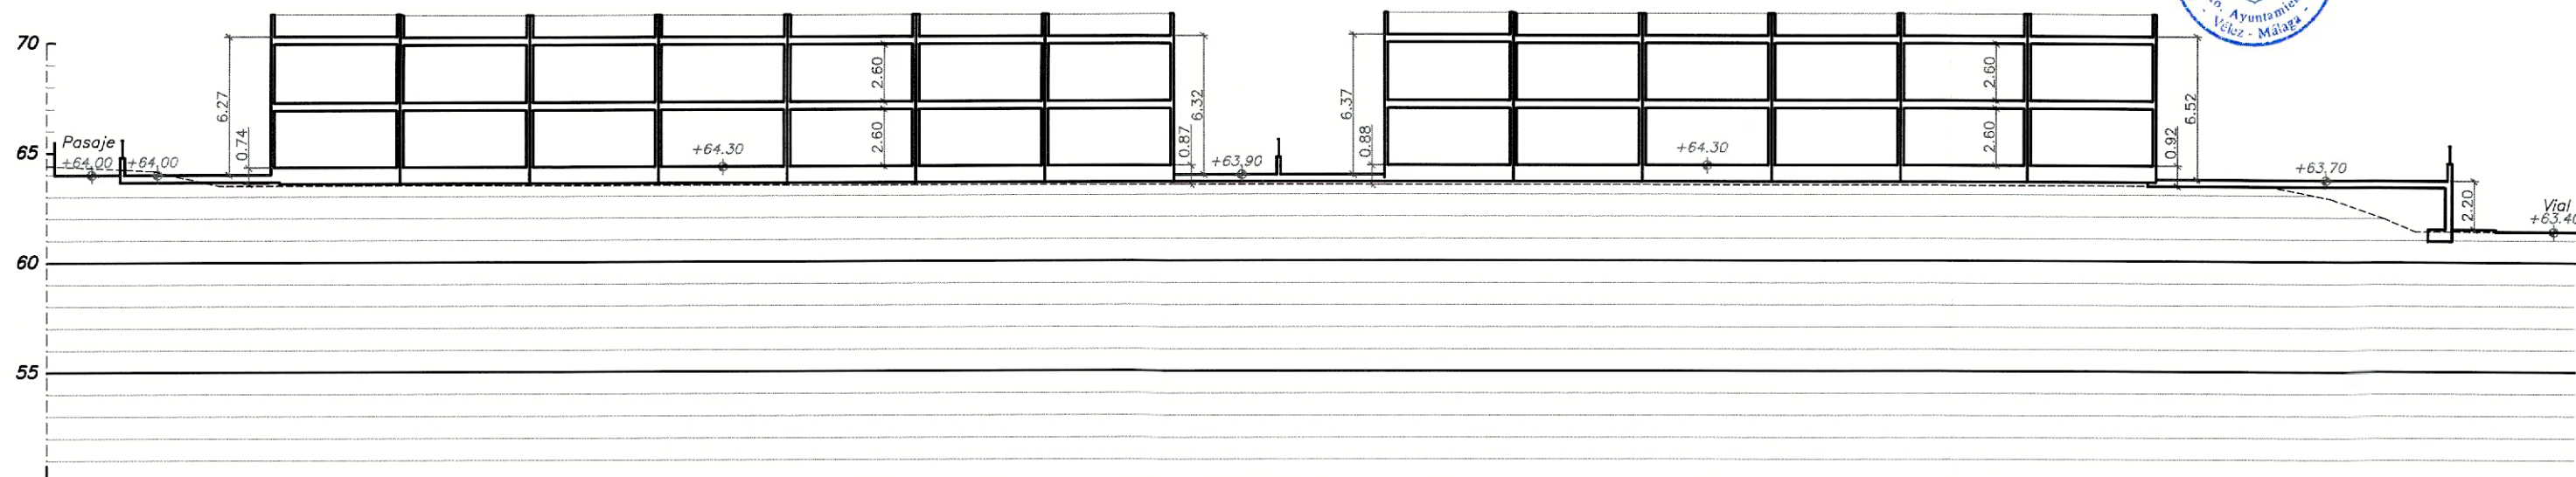

P2

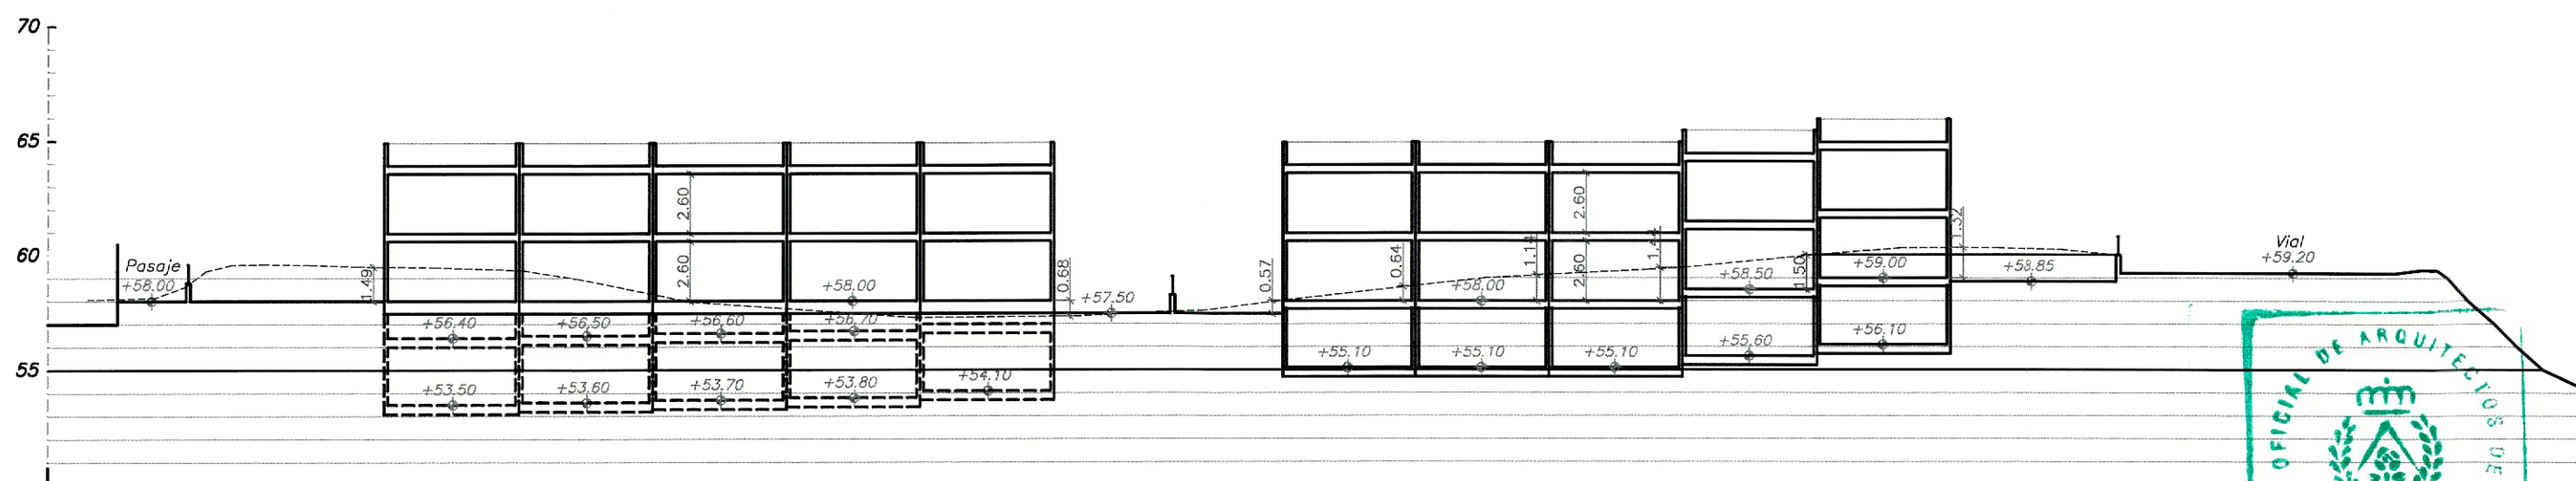

ESCALA 1:300
0 20m



TORZAY
ARQUITECTURA
c/ La Cilla, 9
VÉLEZ MÁLAGA

FRANCISCO JOSÉ TORRES DELGADO, ARQUITECTO

Proyecto: ESTUDIO DE DETALLE
23 VIVIENDAS ADOSADAS

Promotor: CEASOL, S.A.
Situación: Parcela RT-1, EL TRUCHE, SUP. A-1
T.M. de VÉLEZ MÁLAGA (MÁLAGA)

Plano de: PROYECTO.
ORDENACIÓN GENERAL
PERFILES LONGITUDINALES

El Arquitecto: Sustituye a: Plano No.

Fecha: 2004

Escala: 1/300

5



DILIGENCIA: Para hacer constar que el presente documento ha sido aprobado con esta fecha.

10 NOV 2004

EL SECRETARIO GRAL.


23 NOV 2004

DILIGENCIA: Para hacer constar que el presente documento ha sido aprobado DEFINITIVAMENTE con esta fecha.


Vélez-Málaga, 7 MAR 2005
EL SECRETARIO GRAL.




P3

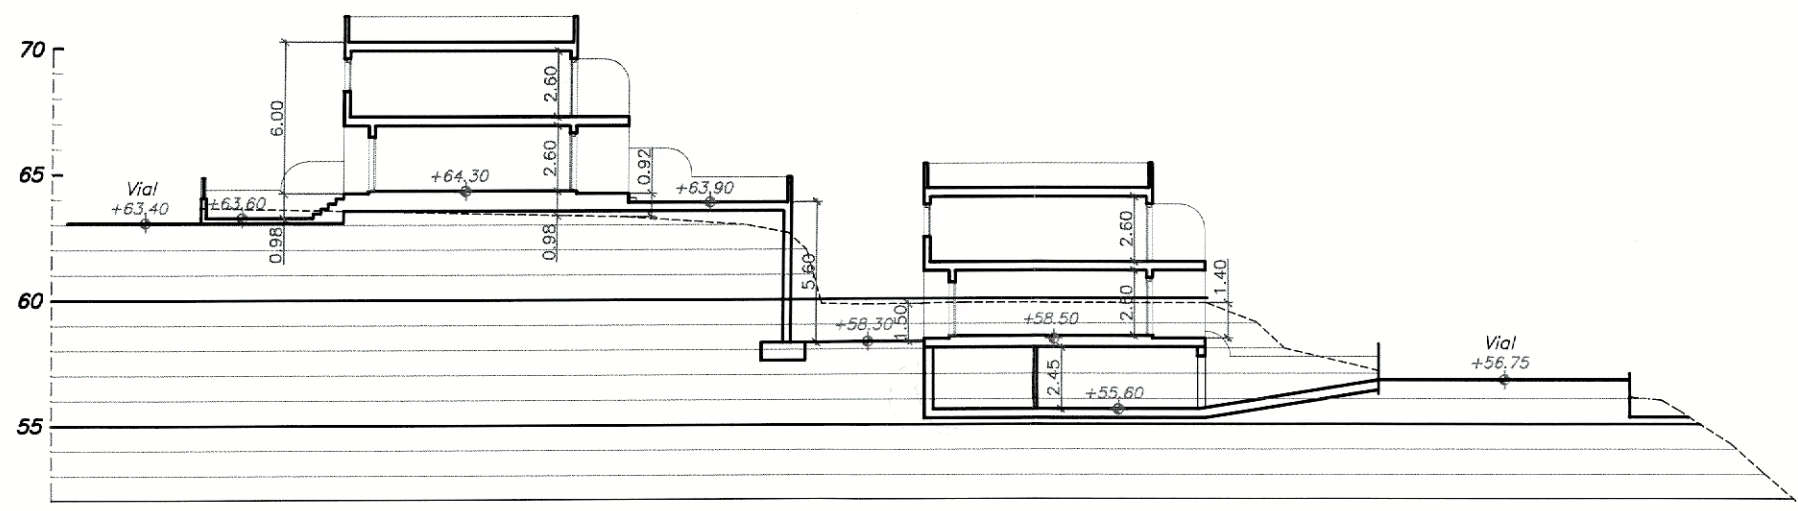

P4

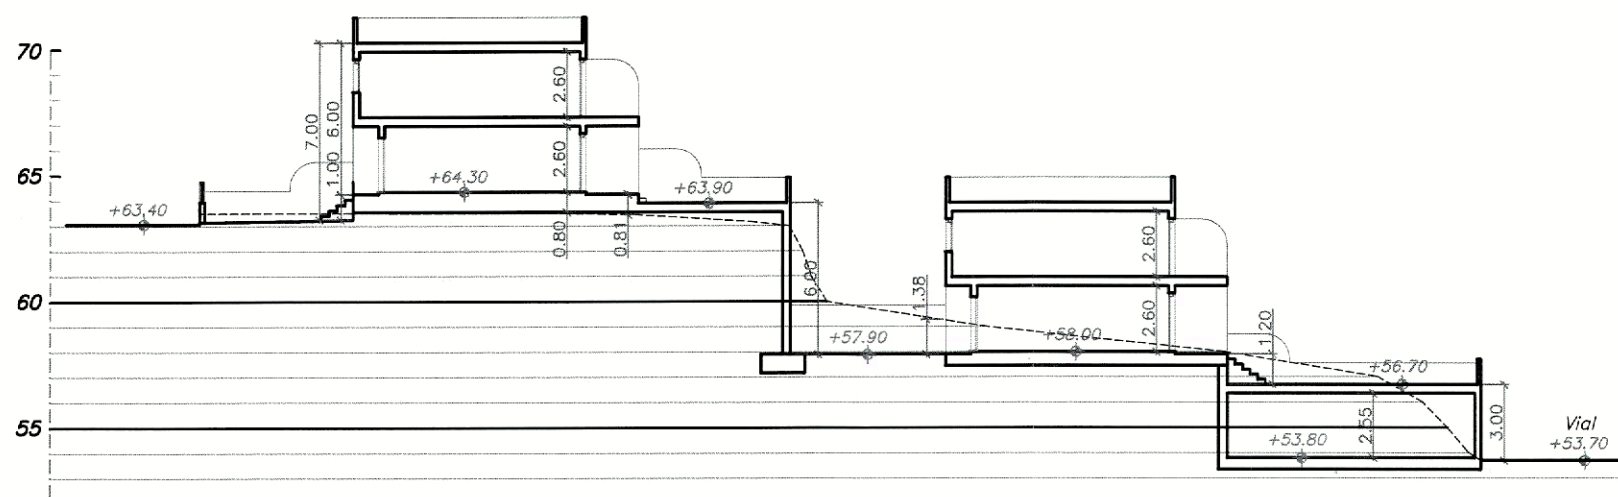

P5

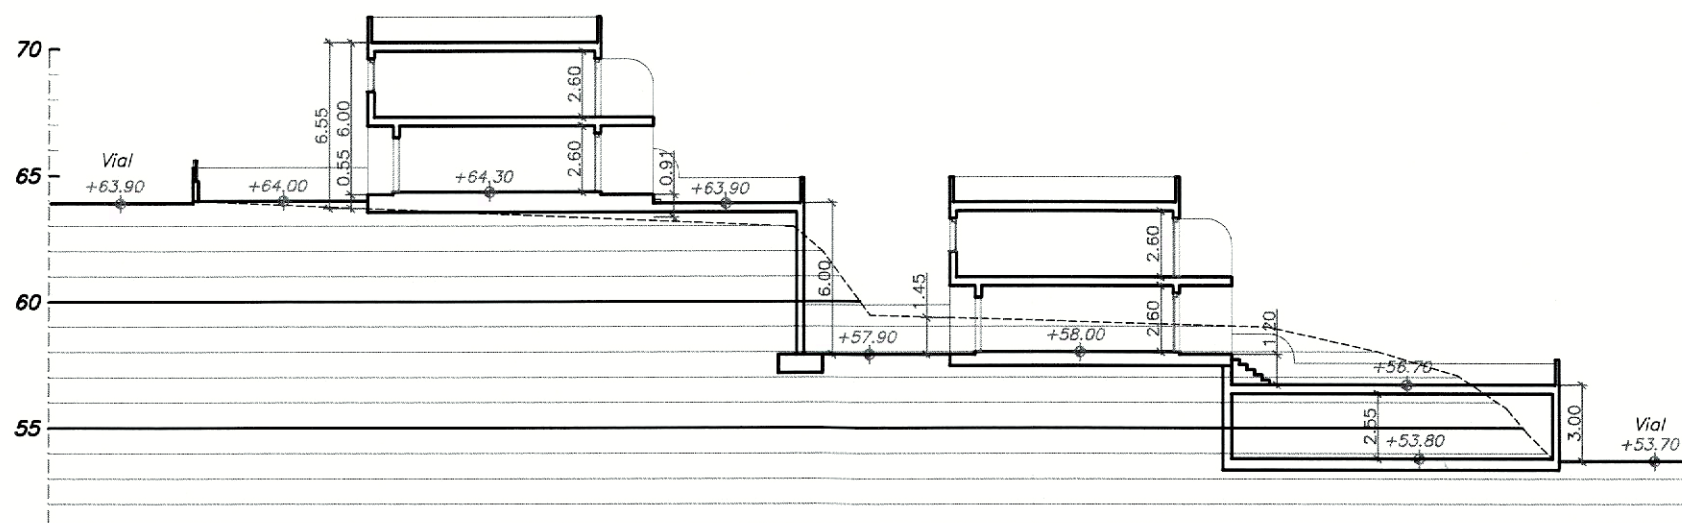

ESCALA 1:300
0 20m



FRANCISCO JOSÉ TORRES DELGADO, ARQUITECTO

Proyecto: ESTUDIO DE DETALLE
23 VIVIENDAS ADOSADAS

Promotor: CEASOL, S.A.
Situación: Parcela RT-1, EL TRUCHE, SUP. A-1
T.M. de VÉLEZ MÁLAGA (MÁLAGA)

Plano de:

PROYECTO:
ORDENACIÓN GENERAL
PERFILES TRANSVERSALES

El Arquitecto:

Sustituye a: Plano No.


Fecha: 2004
Escala: 1/300
6




DILIGENCIA: Para hacer constar que el presente documento ha sido aprobado INICIALMENTE con esta fecha.

Vélez-Málaga, 10 NOV 2004
EL SECRETARIO GRAL.




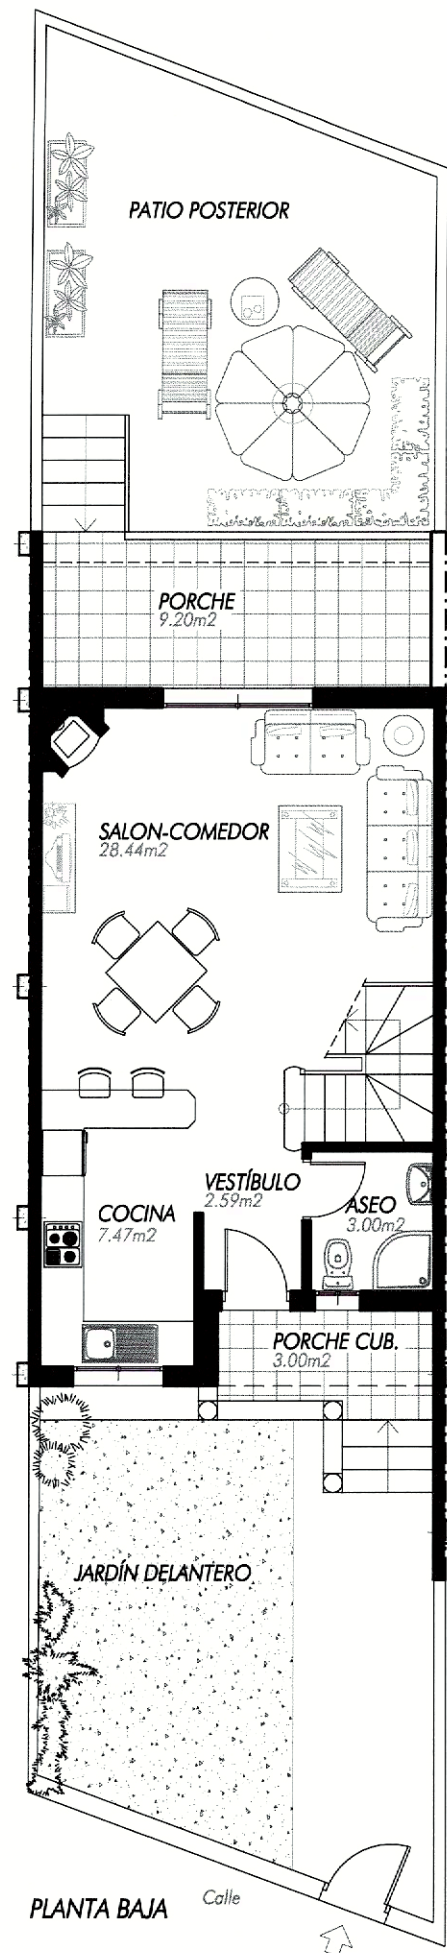


PLANTA BAJA

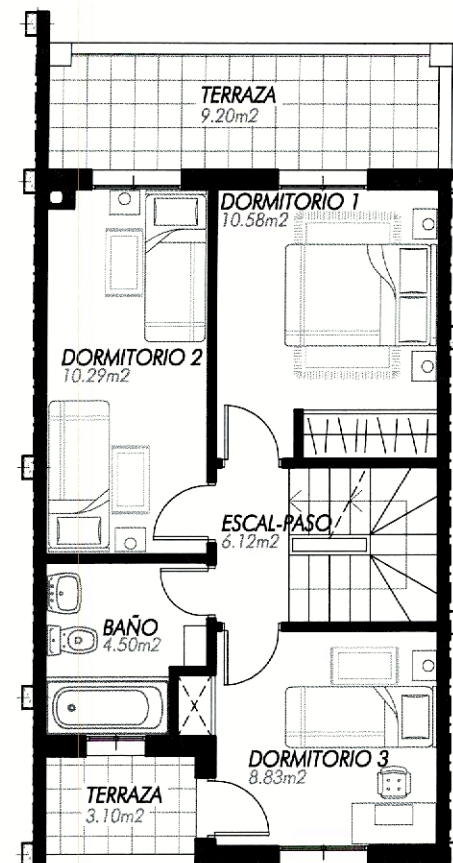

PLANTA ALTA

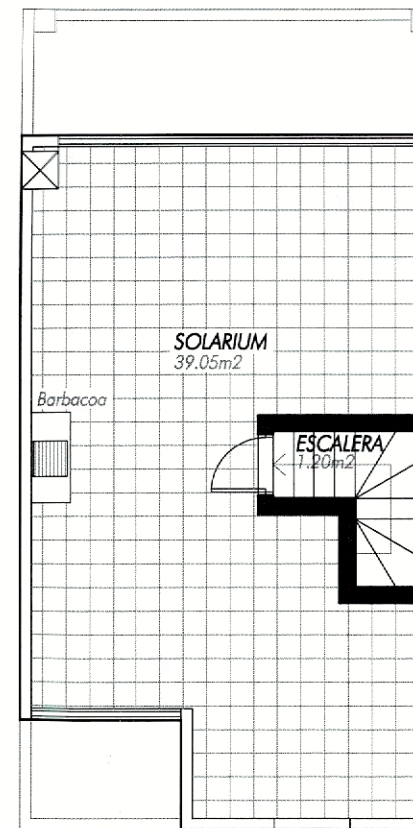


CUBIERTA

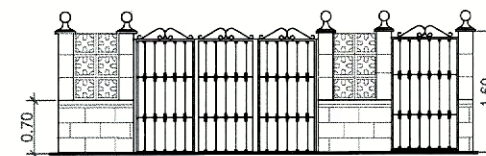


CERRAMIENTO FACHADA



ALZADO PRINCIPAL

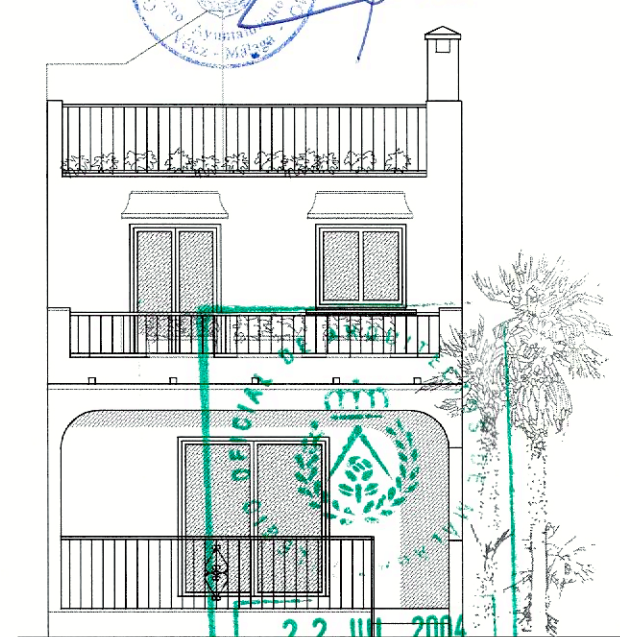


ALZADO POSTERIOR

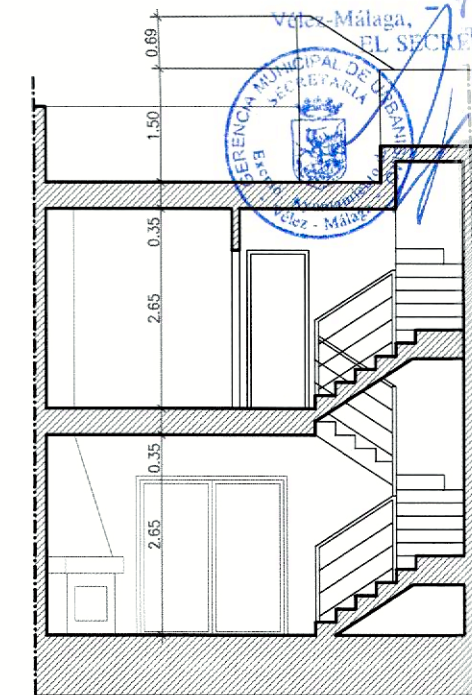


SECCIÓN TRANSVERSAL




ESCALA 1:100

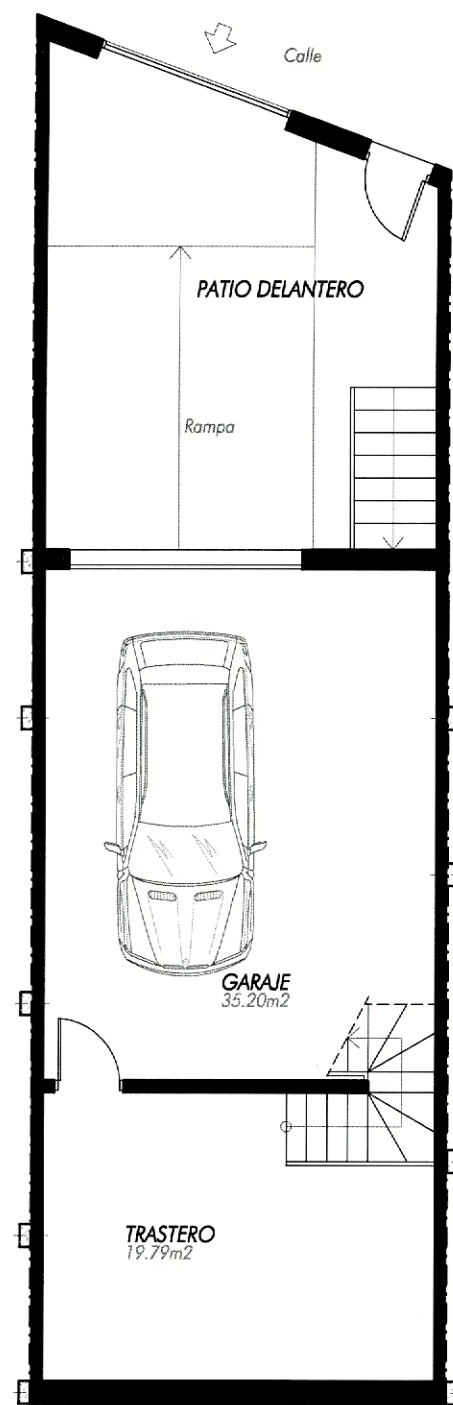


PLANTA SÓTANO

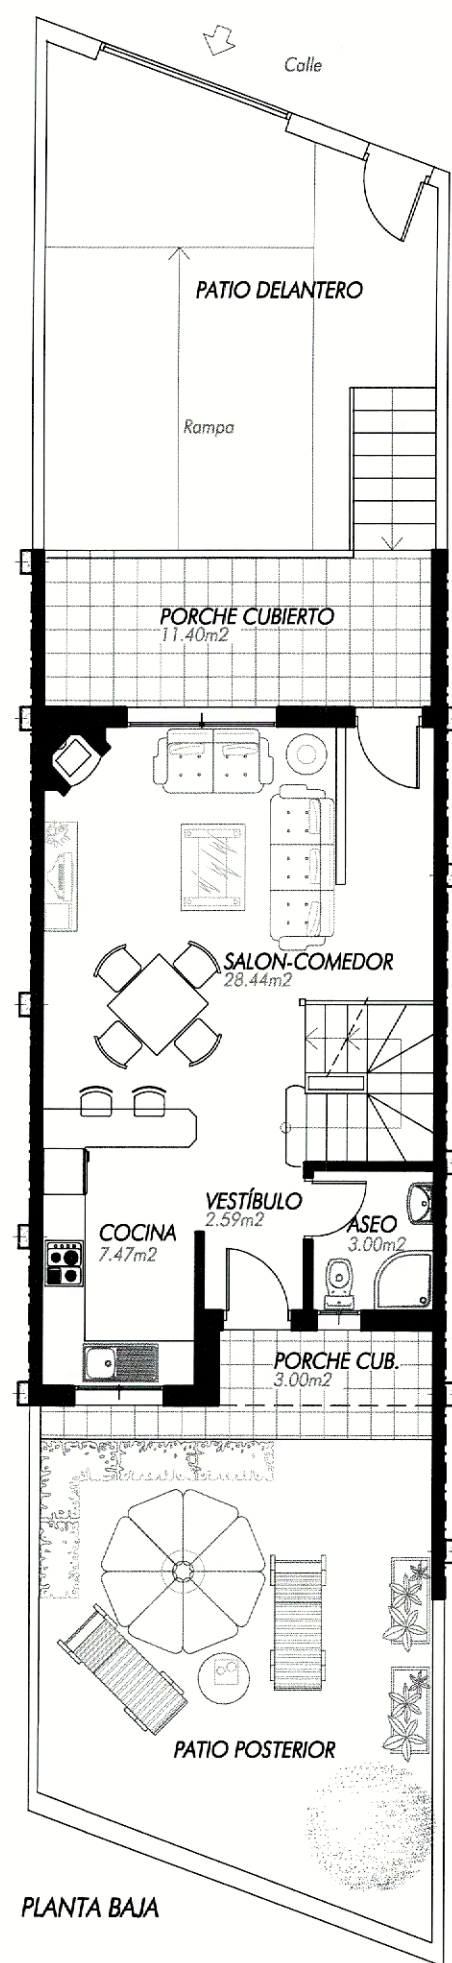


PLANTA BAJA

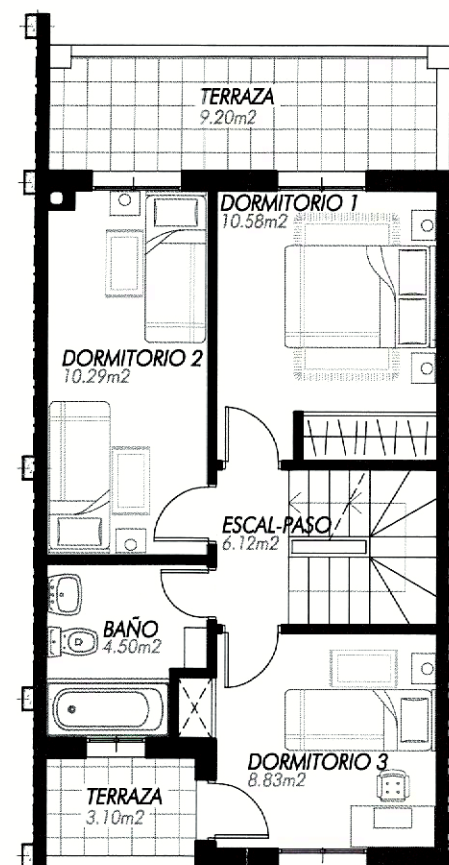


PLANTA ALTA

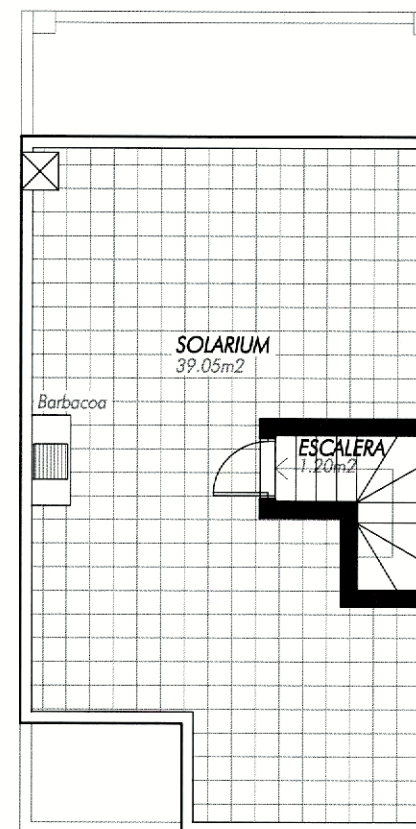


CUBIERTA

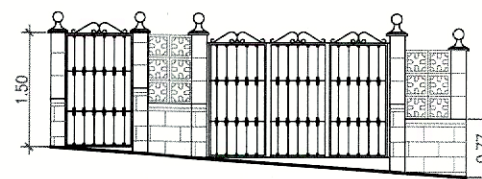

CERRAMIENTO FACHADA

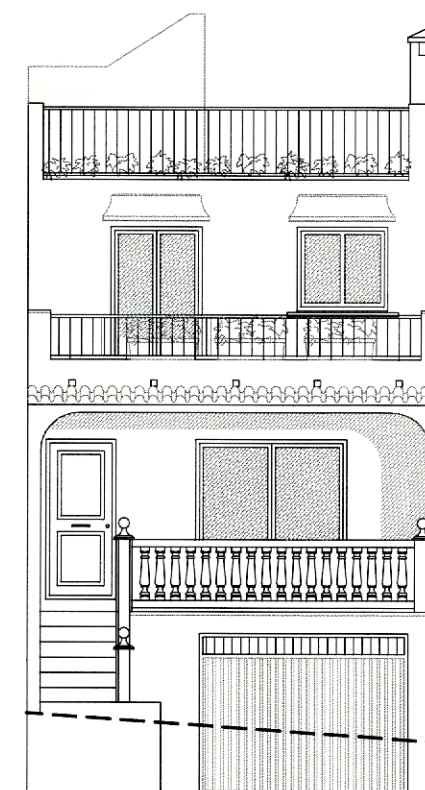

ALZADO PRINCIPAL

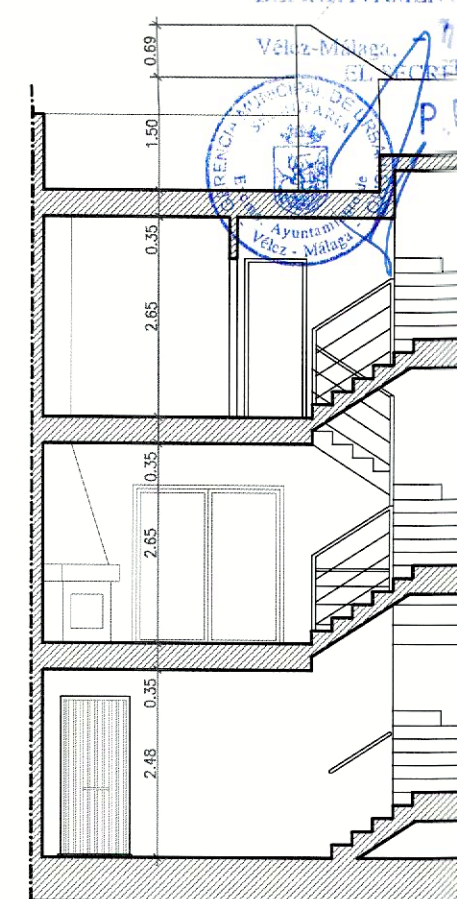


SECCIÓN TRANSVERSAL




ALZADO POSTERIOR


ESCALA 1:100 0 5m

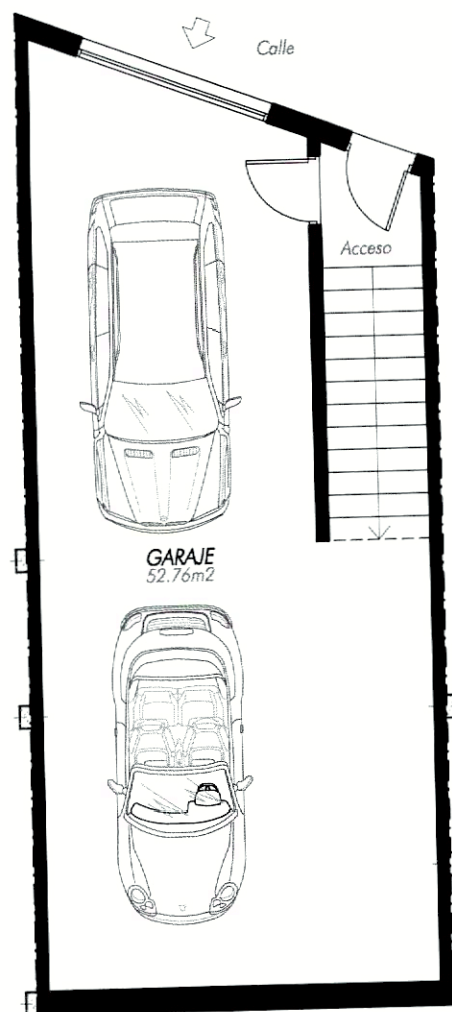


PLANTA SÓTANO

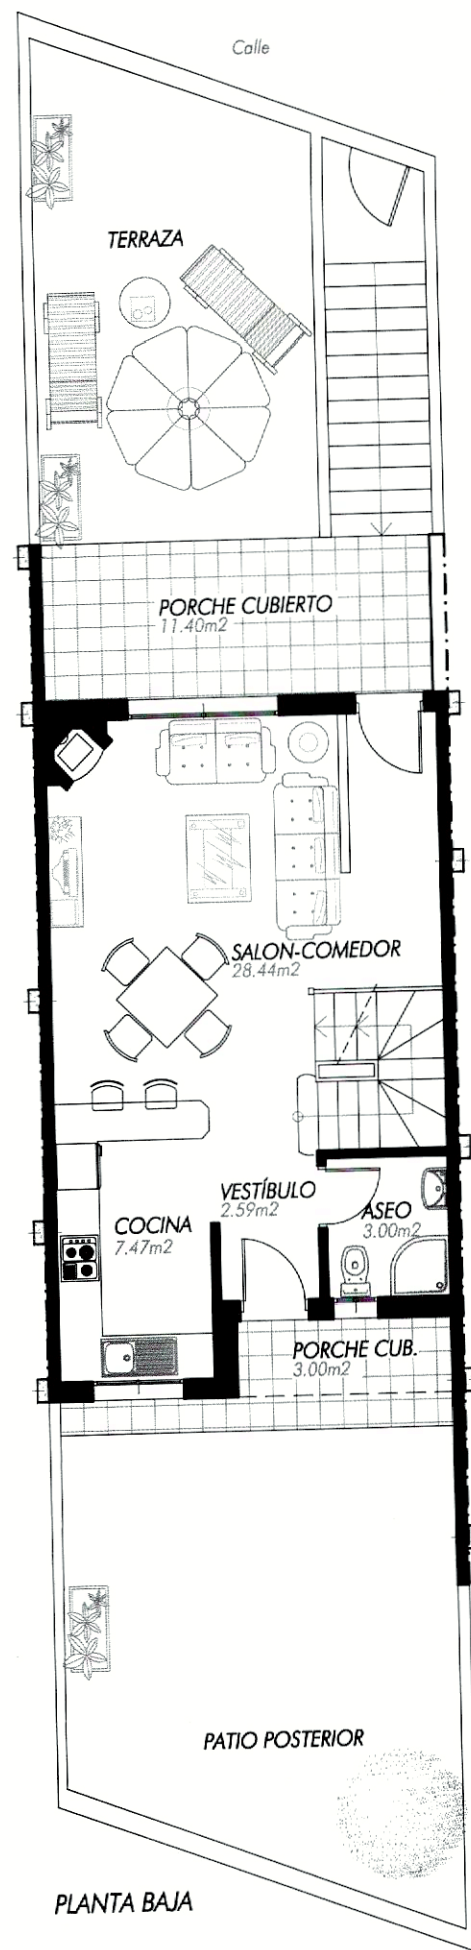


PLANTA BAJA

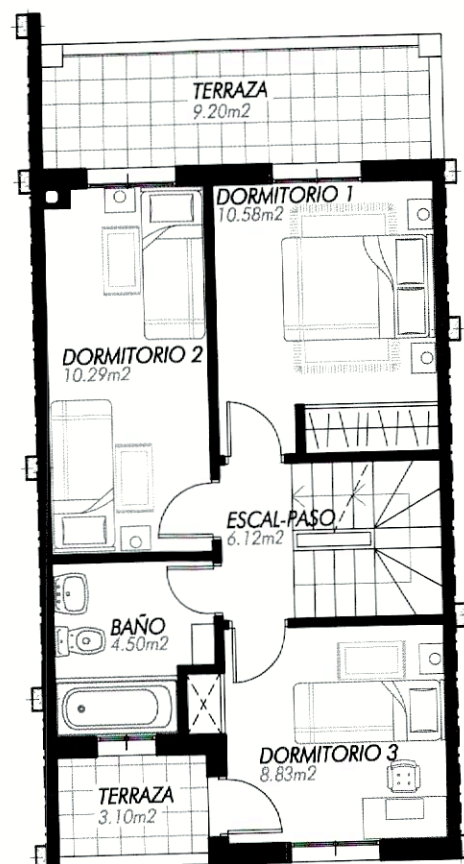


PLANTA ALTA

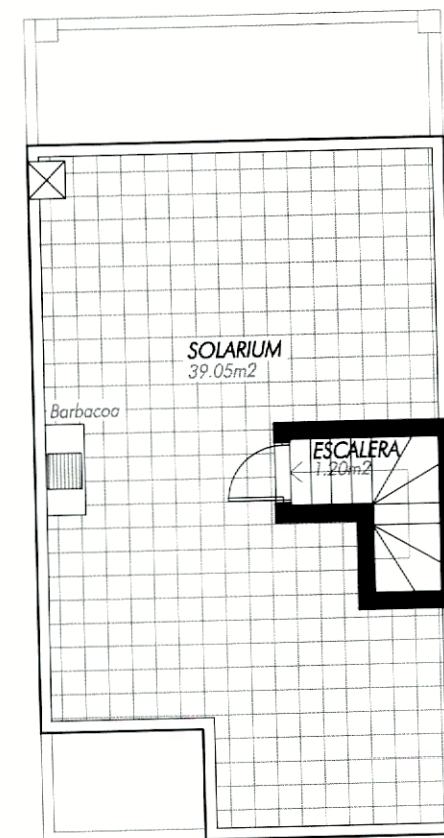


CUBIERTA

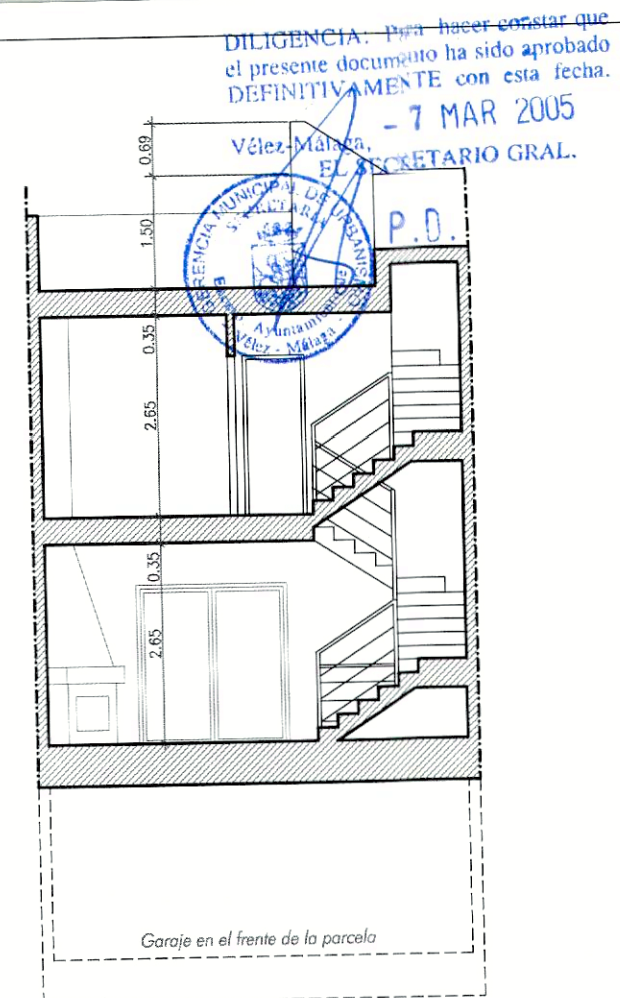

SECCIÓN TRANSVERSAL

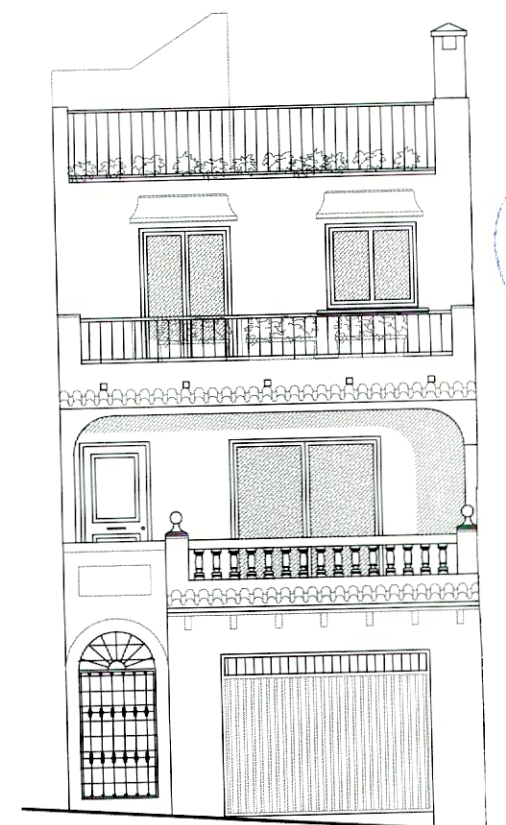

ALZADO PRINCIPAL

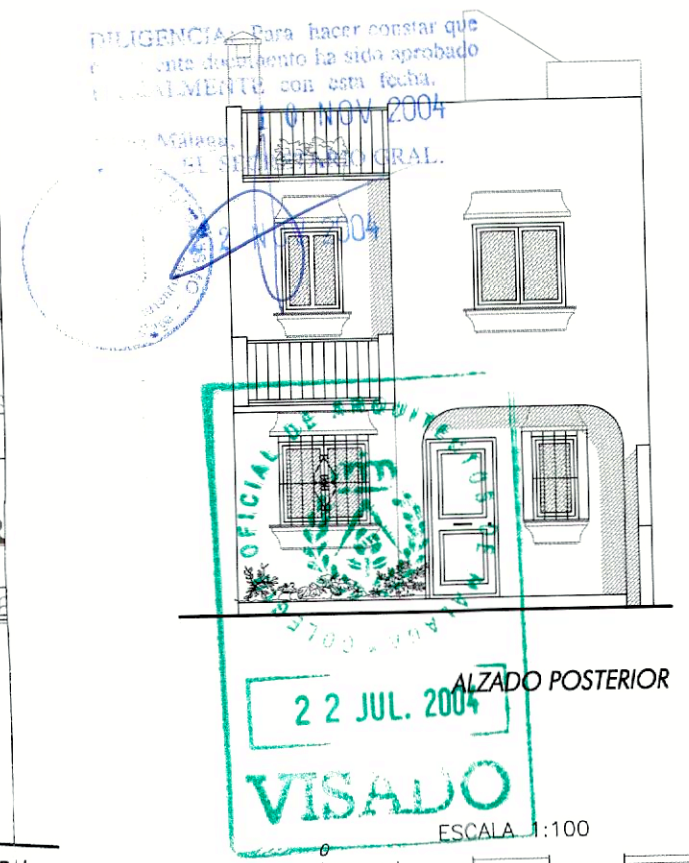

ALZADO POSTERIOR



FRANCISCO JOSÉ TORRES DELGADO, ARQUITECTO

Proyecto: ESTUDIO DE DETALLE
23 VIVIENDAS ADOSADAS
Promotor: CEASOL, S.A.
Situación: Parcela RT-1, EL TRUCHE, SUP. A-1
T.M. de VÉLEZ MÁLAGA (MÁLAGA)

Plano de: PROYECTO.
VIVIENDA TIPO -A3-
PLANTAS, ALZADOS Y SECCIÓN
El Arquitecto: [Signature]
Sustituye a: Plano No. 7.3.
Fecha: 2004
Escala: 1/100

DILIGENCIA: Para hacer constar que el presente documento ha sido aprobado DEFINITIVAMENTE con esta fecha:

Vélez-Málaga, - 7 MAR 2005
EL SECRETARIO GRAL.



ALZADO A VIAL PRINCIPAL
VIVIENDAS 20-26

DILIGENCIA: Para hacer constar que el presente documento ha sido aprobado INICIALMENTE con esta fecha:

10 NOV 2004

Vélez-Málaga, EL SECRETARIO GRAL.



ALZADO A VIAL PRINCIPAL
VIVIENDAS 27-32



ESCALA 1:150
0 5m



FRANCISCO JOSÉ TORRES DELGADO, ARQUITECTO

Proyecto: ESTUDIO DE DETALLE
23 VIVIENDAS ADOSADAS


Promotor: CEASOL, S.A.
Situación: Parcela RT-1, EL TRUCHE, SUP. A-1
T.M. de VÉLEZ MÁLAGA (MÁLAGA)

Plano de: PROYECTO.
ALZADOS DE CONJUNTO 1

El Arquitecto: [Signature] Sustituye a: [Signature]
Fecha: 2004
Escala: 1/150
Plano No.: 8.1.

DILIGENCIA: Para hacer constar que el presente documento ha sido aprobado DEFINITIVAMENTE con esta fecha.

7 MAR 2005
Vélez-Málaga, EL SECRETARIO GRAL.

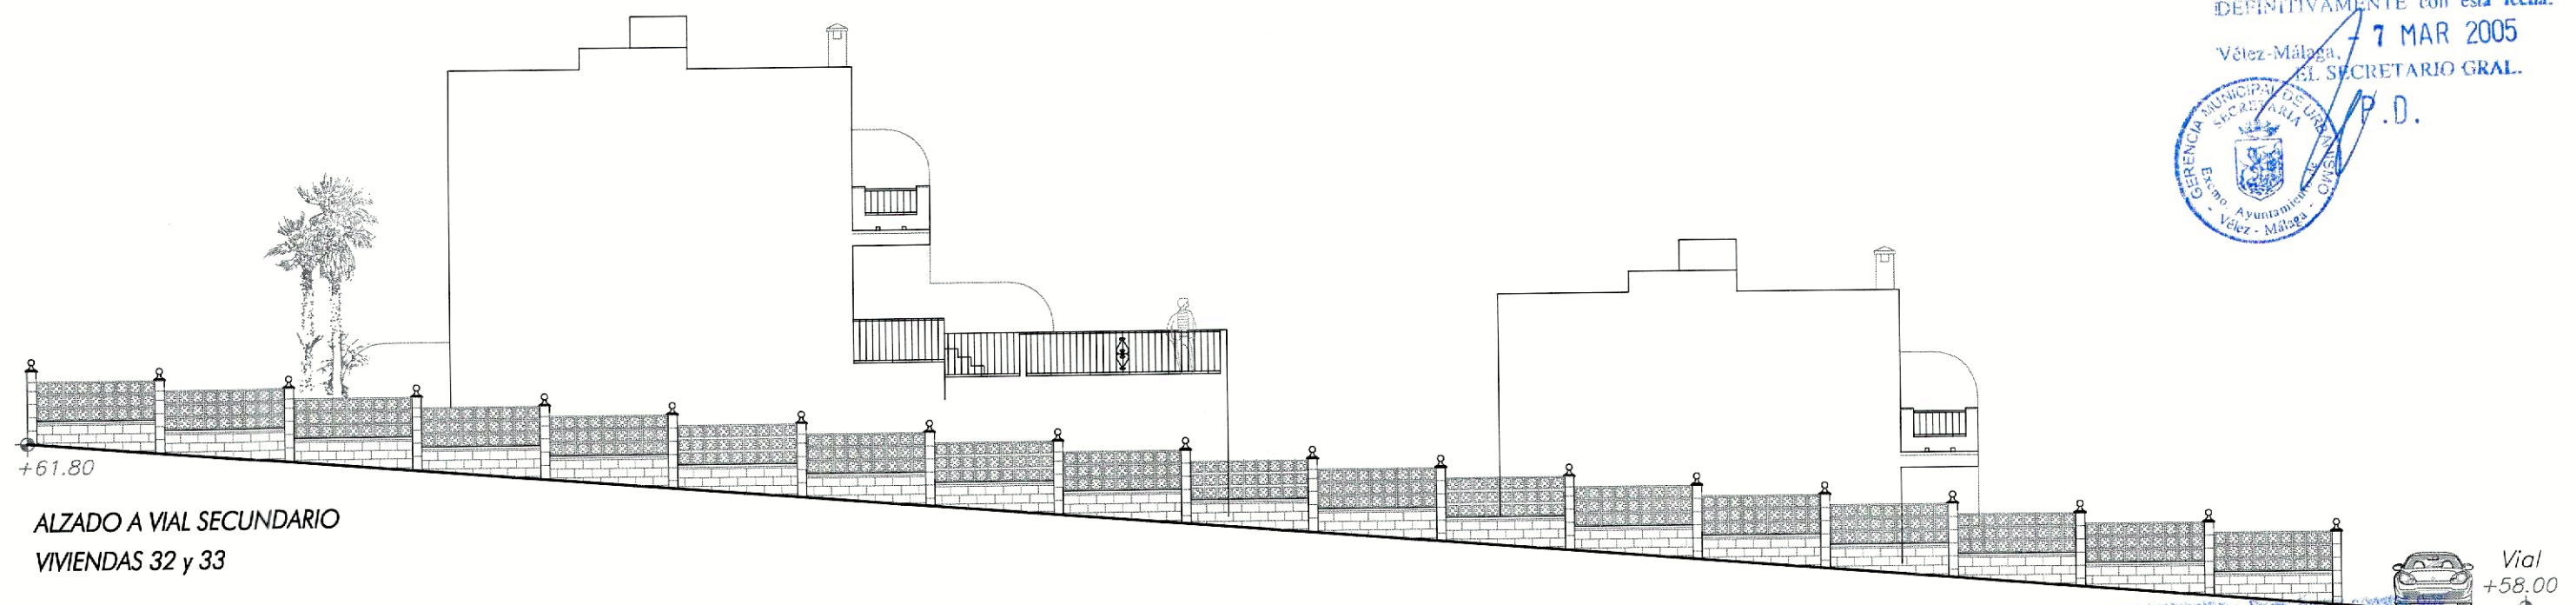

ALZADO A VIAL SECUNDARIO
VIVIENDAS 32 y 33

DILIGENCIA: Para hacer constar que el presente documento ha sido aprobado INICIALMENTE con esta fecha.
10 NOV 2004



ALZADO A VIAL SECUNDARIO
VIVIENDAS 33-37



ALZADO A VIAL SECUNDARIO
VIVIENDAS 38-42

ESCALA 1:150
0 5m



FRANCISCO JOSÉ TORRES DELGADO, ARQUITECTO

Proyecto:	ESTUDIO DE DETALLE 23 VIVIENDAS ADOSADAS	Plano de:	PROYECTO. ALZADOS DE CONJUNTO 2	Fecha:	2004
Promotor:	CEASOL, S.A.	El Arquitecto:		Escala:	1/150
Situación:	Parcela RT-1, EL TRUCHE, SUP. A-1 T.M. de VÉLEZ MÁLAGA (MÁLAGA)	Sustituye a:		Plano No.	8.2.