


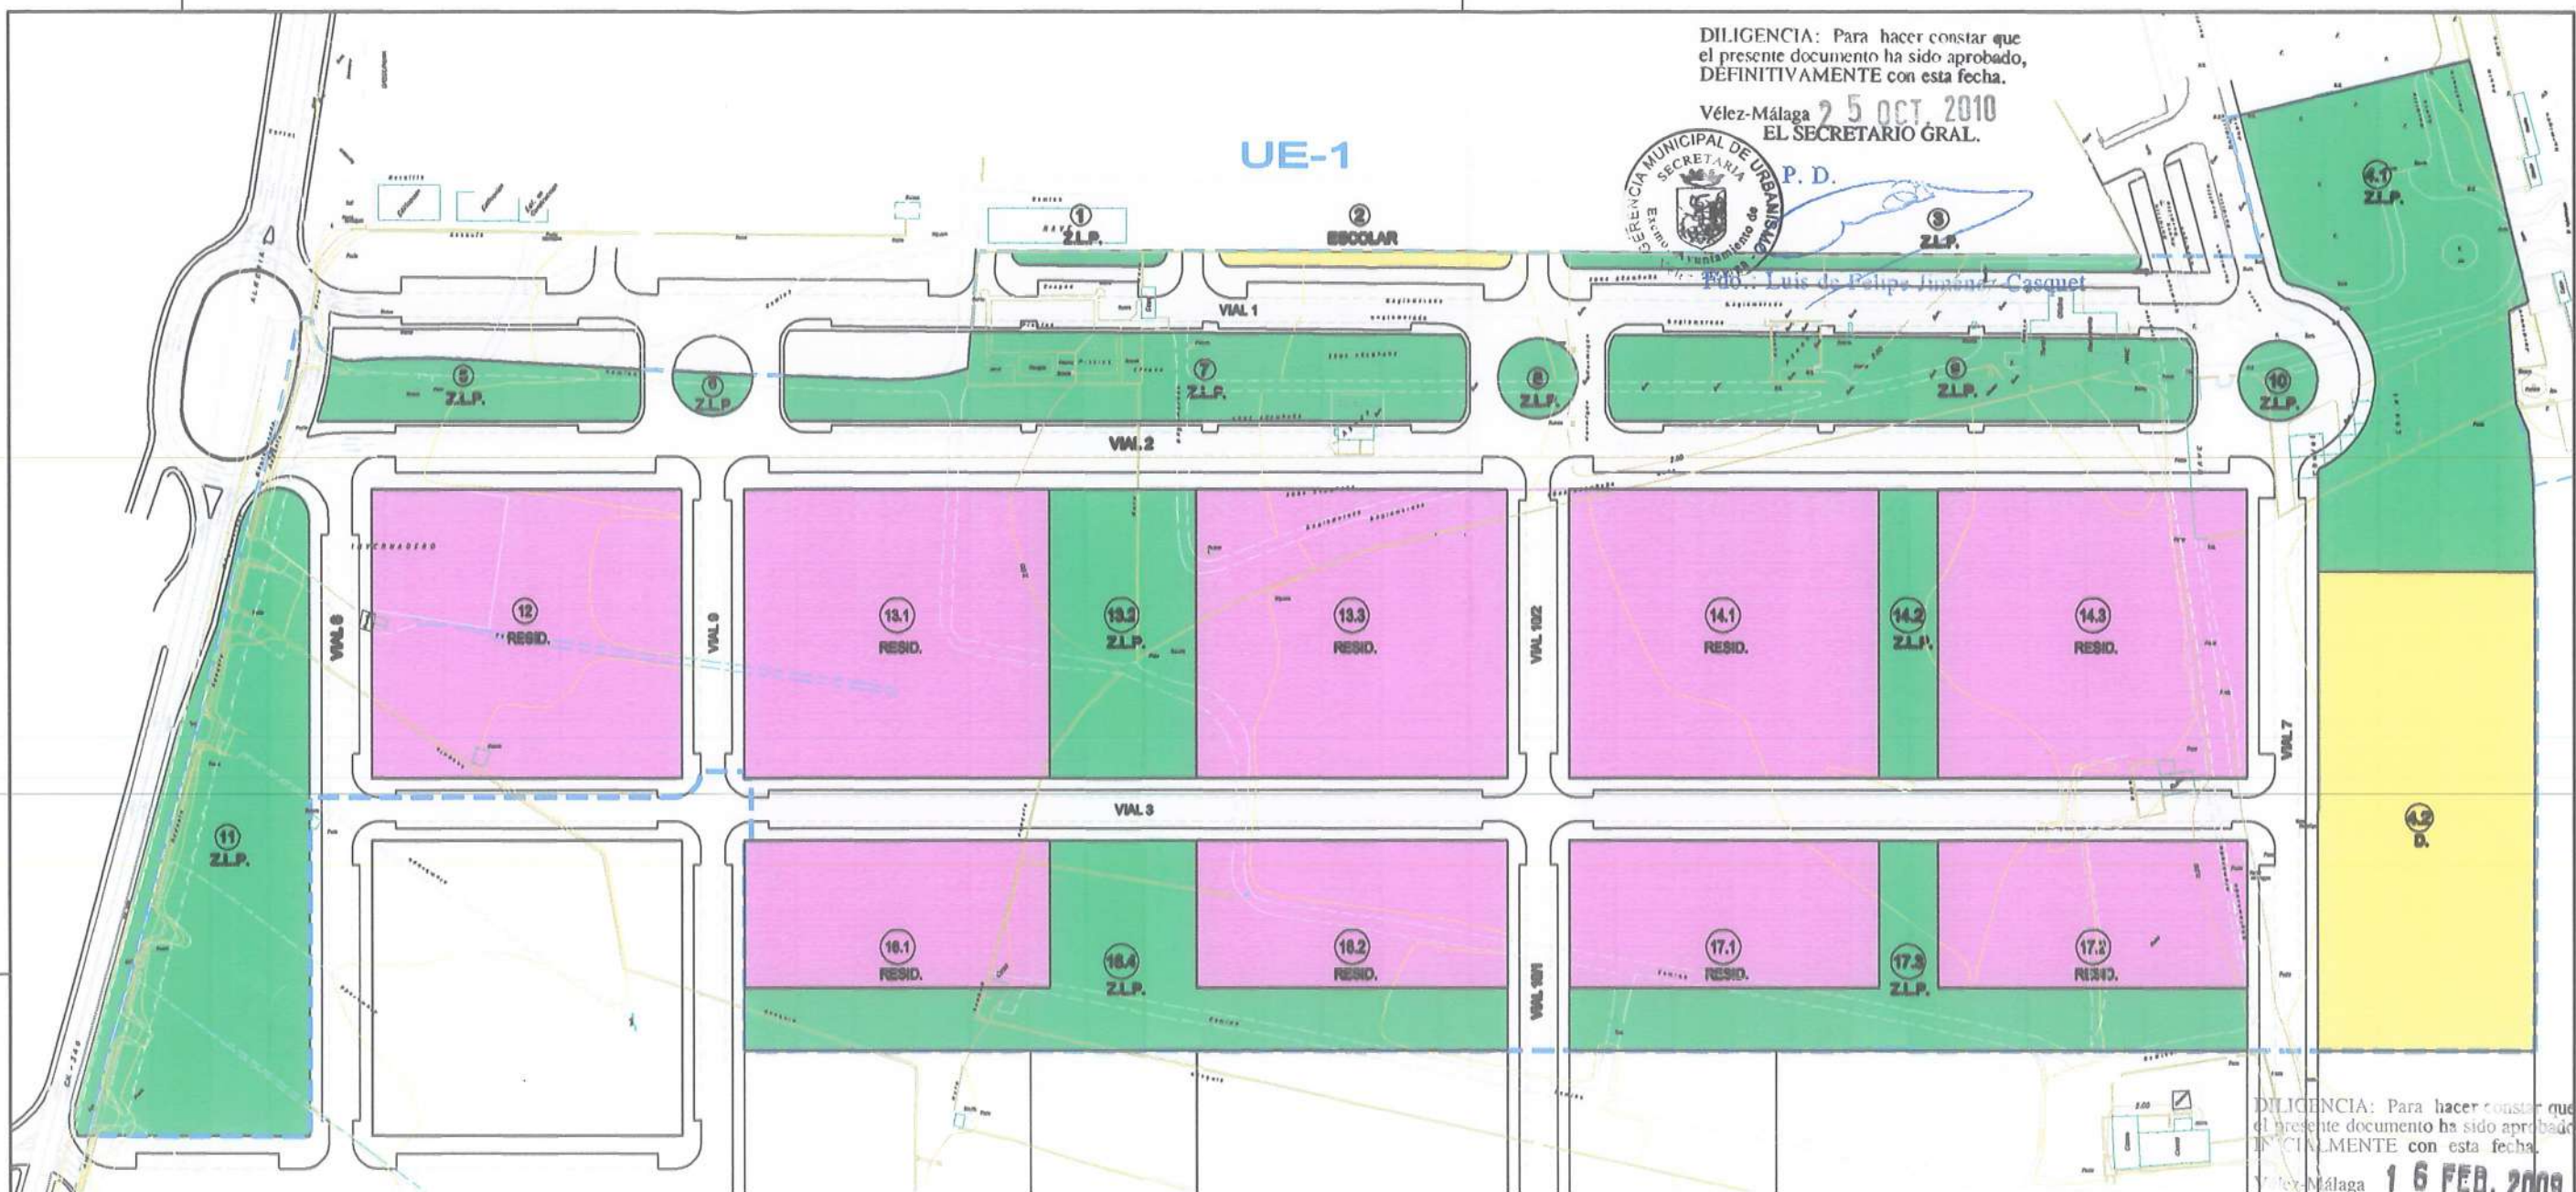

DILIGENCIA: Para hacer constar que el presente documento ha sido aprobado, DEFINITIVAMENTE con esta fecha.
Vélez-Málaga 25 OCT. 2010
EL SECRETARIO GRAL.



Don Luis de Felipe Jiménez-Casquet

DILIGENCIA: Para hacer constar que el presente documento ha sido aprobado, DEFINITIVAMENTE con esta fecha.
Vélez-Málaga 16 FEB. 2009
EL SECRETARIO GRAL.



Don Luis de Felipe Jiménez-Casquet

ZONIFICACION Y PARCELACION

USO	CONDICION	NUMERO	AREA TOTAL	AREA CONSTRUIBLE	AREA TOTAL	AREA CONSTRUIBLE
RESIDENCIAL	HABITACION	12	7.000,00	2,00	10.000,00	107
		13.1	7.000,00	2,00	10.000,00	107
		13.2	7.000,00	2,00	10.000,00	107
		14.1	7.000,00	2,00	10.000,00	107
		14.2	7.000,00	2,00	10.000,00	107
	HABITACION	14.3	3.500,00	1,00	7.000,00	60
		16.1	3.500,00	1,00	7.000,00	60
		16.2	3.500,00	1,00	7.000,00	60
		17.1	3.500,00	1,00	7.000,00	60
		17.2	3.500,00	1,00	7.000,00	60
TOTAL RESIDENCIAL			63.000,00		100.000,00	1.007
TOTAL URBANO	HABITACION	4.2	0.000,00	0,00	0,00	-
		2	0.000,00	0,00	0,00	-
	HABITACION	1.00	0.000,00	1,00	0,00	-
		1.00	0.000,00	1,00	0,00	-
TOTAL URBANO			0.000,00		0,00	-

ZONIFICACION Y PARCELACION

USO	CONDICION	NUMERO	AREA TOTAL (m2)	AREA CONSTRUIBLE (m2)	AREA TOTAL (m2)	AREA CONSTRUIBLE (m2)
RESIDENCIAL	HABITACION	1	170,00			
		2	777,07			
		4,1	0,000,00			
		5	1,500,00			
		6	555,05			
		7	4,500,00			
		8	410,07			
		9	4,500,00			
		10	410,07			
		11	7,500,00			
		15,3	0,000,00			
		14,5	1,011,00			
		10,4	6,370,00			
		17,5	4,500,00			
		TOTAL DE FORMAS	62,511,00			
USO	USO DE FORMAS	50,500,00				
	TOTAL USO	50,500,00				
TOTAL URBANO-1			50,500,00			

JUNTA DE COMPENSACION DE LA U.E.1 DEL SUP.T-12


ARQUITECTOS AUTORES DEL PROYECTO:
ANTONIO GARVIN SALAZAR JOSE MARIA CARRALERO GARCIA

TITULO:
ESTUDIO DE DETALLE
DE LA PARCELA 14.3 DE LA UE-1
DEL SECTOR SUP.T-12. TORRE DEL MAR

ESCALA 1:2000
10 5 0 10 20 30 M

DESIGNACION:
INFORMACION
ZONIFICACION EN EL PLAN PARCIAL

EXPEDIENTE: 19/08
FECHA: NOVIEMBRE-2008
PLANO: 1.1

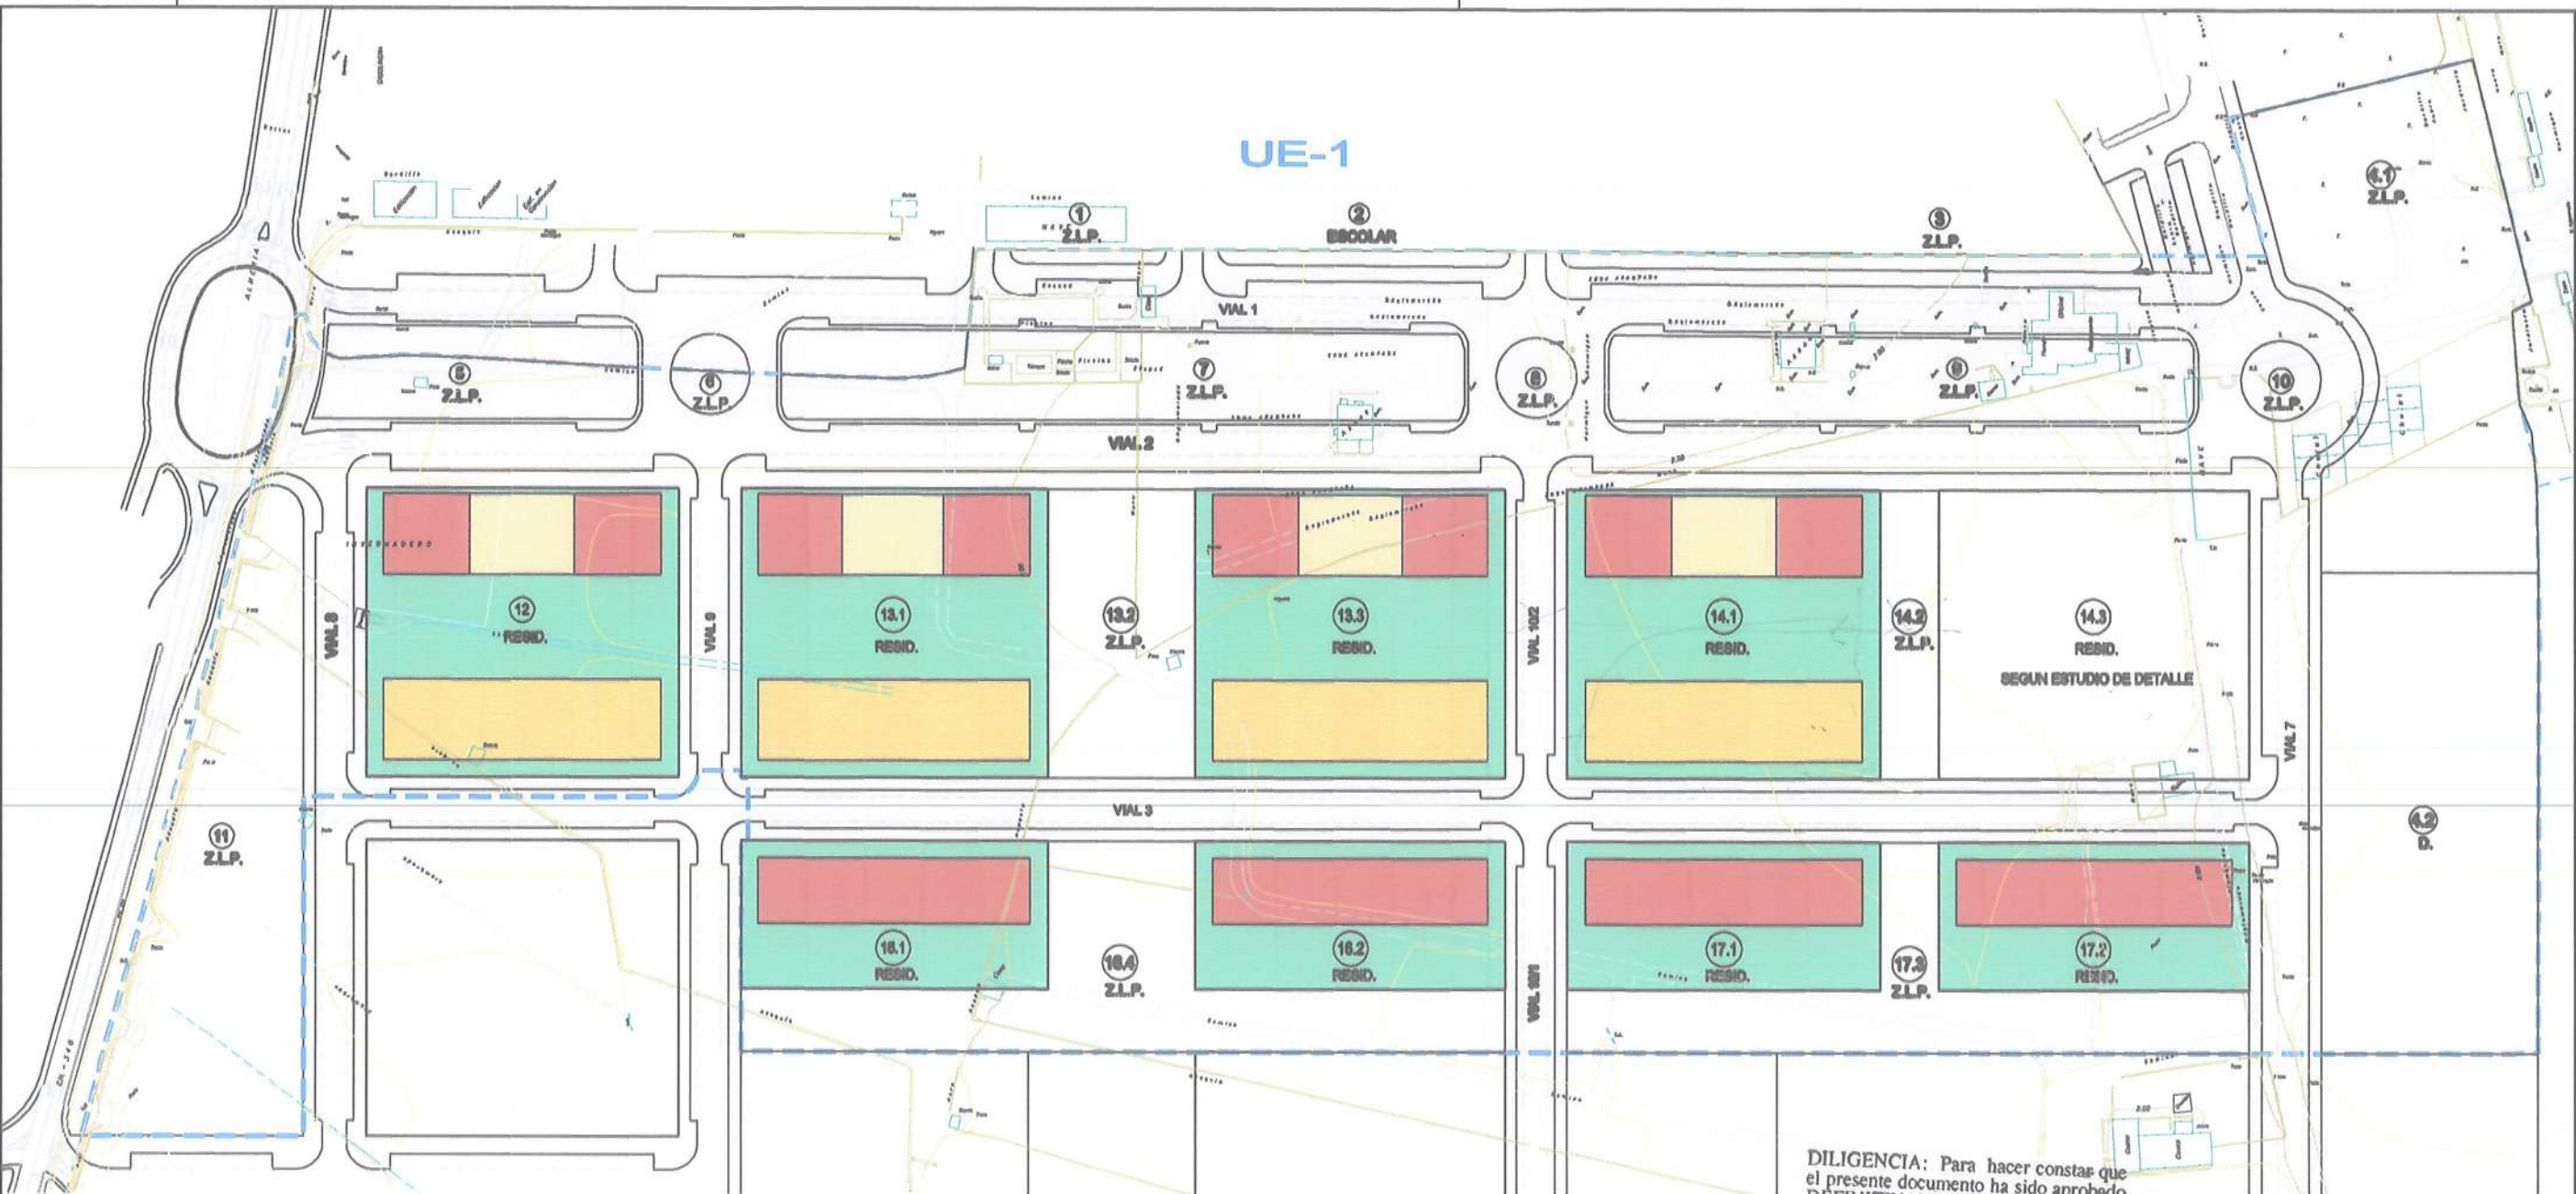

DILIGENCIA: Para hacer constar que el presente documento ha sido aprobado, DEFINITIVAMENTE con esta fecha.
Vélez-Málaga, 25 OCT. 2010
EL SECRETARIO GRAL.



Gerencia Municipal de Urbanismo
Ayuntamiento de Vélez-Málaga
Fdo. Luis de Felipe Jiménez-Casquet

DILIGENCIA: Para hacer constar que el presente documento ha sido aprobado, INICIALMENTE con esta fecha.
Vélez-Málaga, 16 FEB. 2009
EL SECRETARIO GRAL.

Gerencia Municipal de Urbanismo
Ayuntamiento de Vélez-Málaga
Fdo. Luis de Felipe Jiménez-Casquet

ORDENACION DE VOLUMENES	
	BAJA + 6 PLANTAS + ATICO
	BAJA + 4 PLANTAS + ATICO
	BAJA
	ESPACIO LIBRE PRIVADO

JUNTA DE COMPENSACION DE LA U.E.1 DEL SUP.T-12	ARQUITECTOS AUTORES DEL PROYECTO: ANTONIO GARVIN SALAZAR JOSE MARIA CARRALERO GARCIA	TITULO: ESTUDIO DE DETALLE DE LA PARCELA 14.3 DE LA UE-1 DEL SECTOR SUP.T-12. TORRE DEL MAR	ESCALA 1:2000 10 5 0 10 20 30 40 50 60 70 80 M.	DESIGNACION: INFORMACION ORDENACION DE VOLUMENES EN P.P.O.	EXPEDIENTE:	FECHA:	PLANO:
					19/08	NOVIEMBRE-2008	1.2

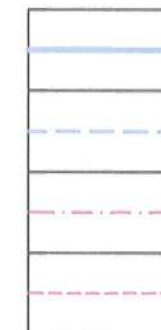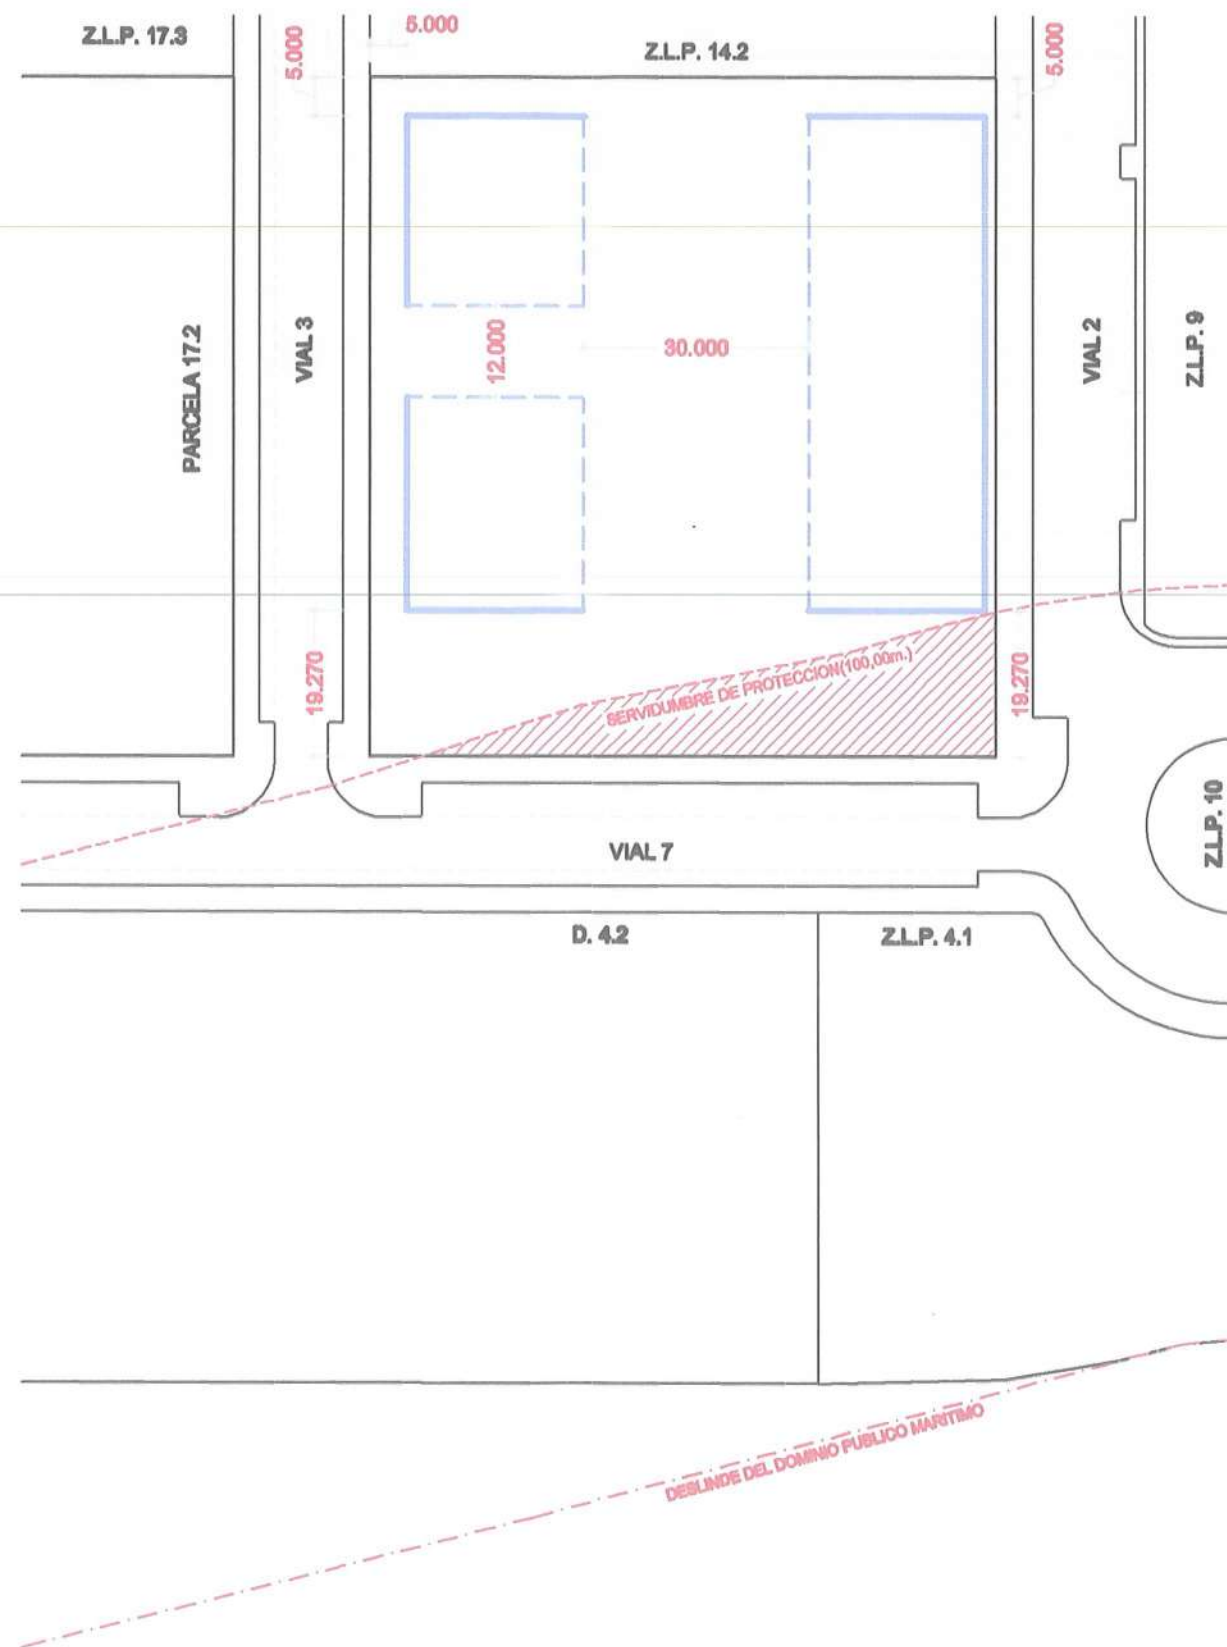

ALINEACION OBLIGATORIA
 ALINEACION MAXIMA
 LINEA DE DESLINDE DE LA ZONA MARITIMA TERRESTRE
 LINEA DE SERVIDUMBRE DE PROTECCION DE LA Z.M.T.

DILIGENCIA: Para hacer constar que el presente documento ha sido aprobado, DEFINITIVAMENTE con esta fecha.
 Vélez-Málaga 25 OCT. 2010
 EL SECRETARIO GRAL.
 Luis de Felipe Jiménez-Casquet

DILIGENCIA: Para hacer constar que el presente documento ha sido aprobado, INICIALMENTE con esta fecha.
 Vélez-Málaga 16 FEB. 2009
 EL SECRETARIO GRAL.
 Luis de Felipe Jiménez-Casquet

JUNTA DE COMPENSACION DE LA U.E.1 DEL SUP.T-12

ARQUITECTOS AUTORES DEL PROYECTO:
 ANTONIO GARVIN SALAZAR JOSE MARIA CARRALERO GARCIA


TITULO:
 ESTUDIO DE DETALLE
 DE LA PARCELA 14.3 DE LA UE-1
 DEL SECTOR SUP.T-12. TORRE DEL MAR

ESCALA 1:1000
 10 5 0 10 20 30 M

DESIGNACION:
 ORDENACION
 ESTABLECIMIENTO DE ALINEACIONES


EXPEDIENTE: 19/08
 FECHA: NOVIEMBRE-2008

PLANO: 2.1

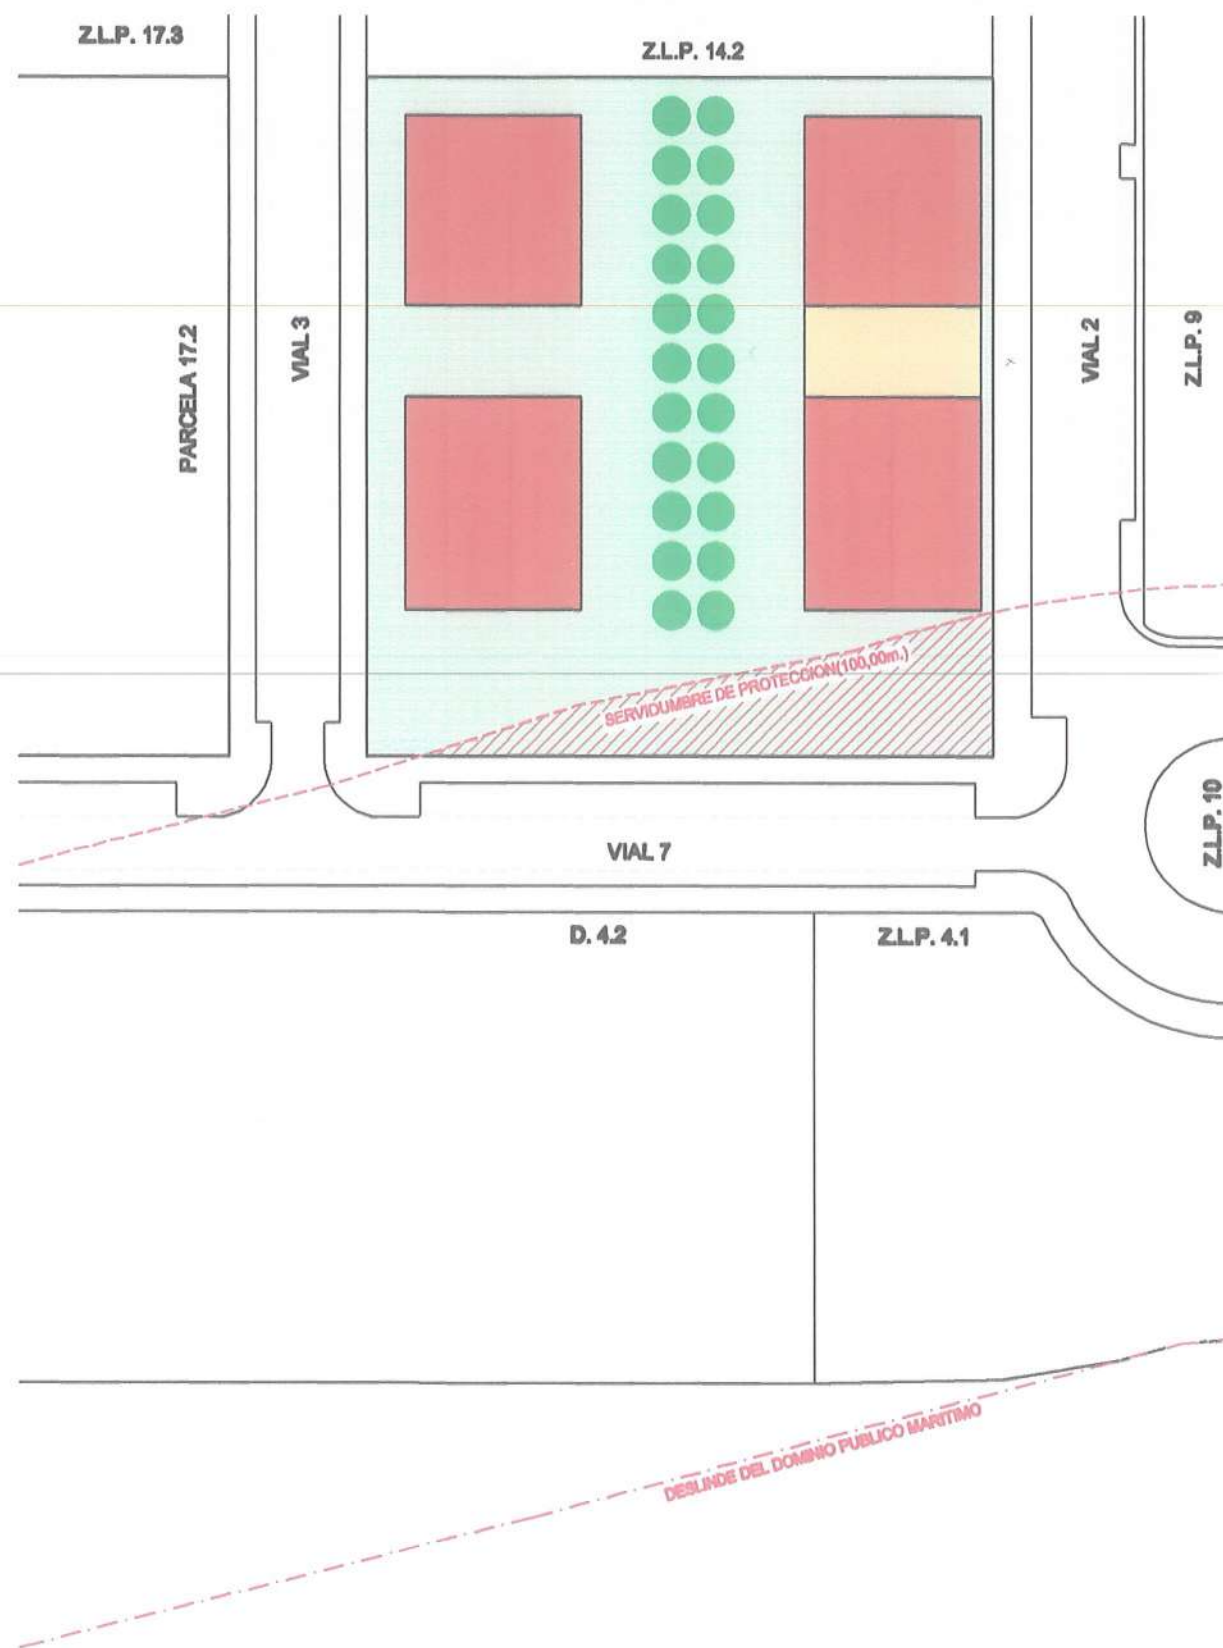

SE SUSTITUYE POR
VISADO EL 27/9/2010

DILIGENCIAR
el presente
INICIAL
Vélez-Má
E.
18 FEB. 2009
TAMBO GRAL.
D.
Felipe Jiménez-Casquet

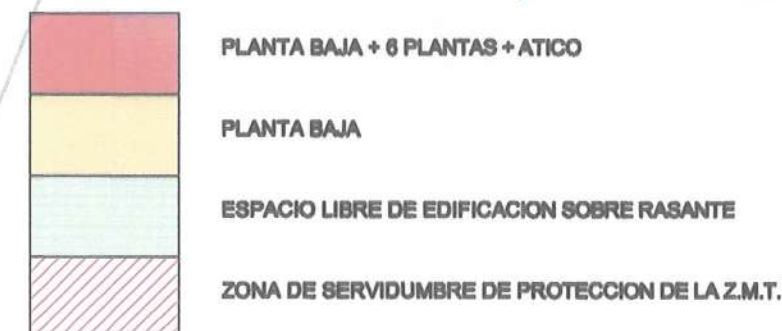


JUNTA DE COMPENSACION DE LA U.E.1 DEL SUP.T-12

ARQUITECTOS AUTORES DEL PROYECTO:
ANTONIO GARVIN SALAZAR JOSE MARIA CARRALERO GARCIA

TITULO:
ESTUDIO DE DETALLE
DE LA PARCELA 14.3 DE LA UE-1
DEL SECTOR SUP.T-12. TORRE DEL MAR

ESCALA 1:1000

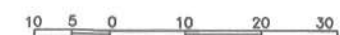


DESIGNACION:
**ORDENACION
ORDENACION DE VOLUMENES**


EXPEDIENTE:
19/08

FECHA:
NOVIEMBRE-2008

PLANO:
2.2

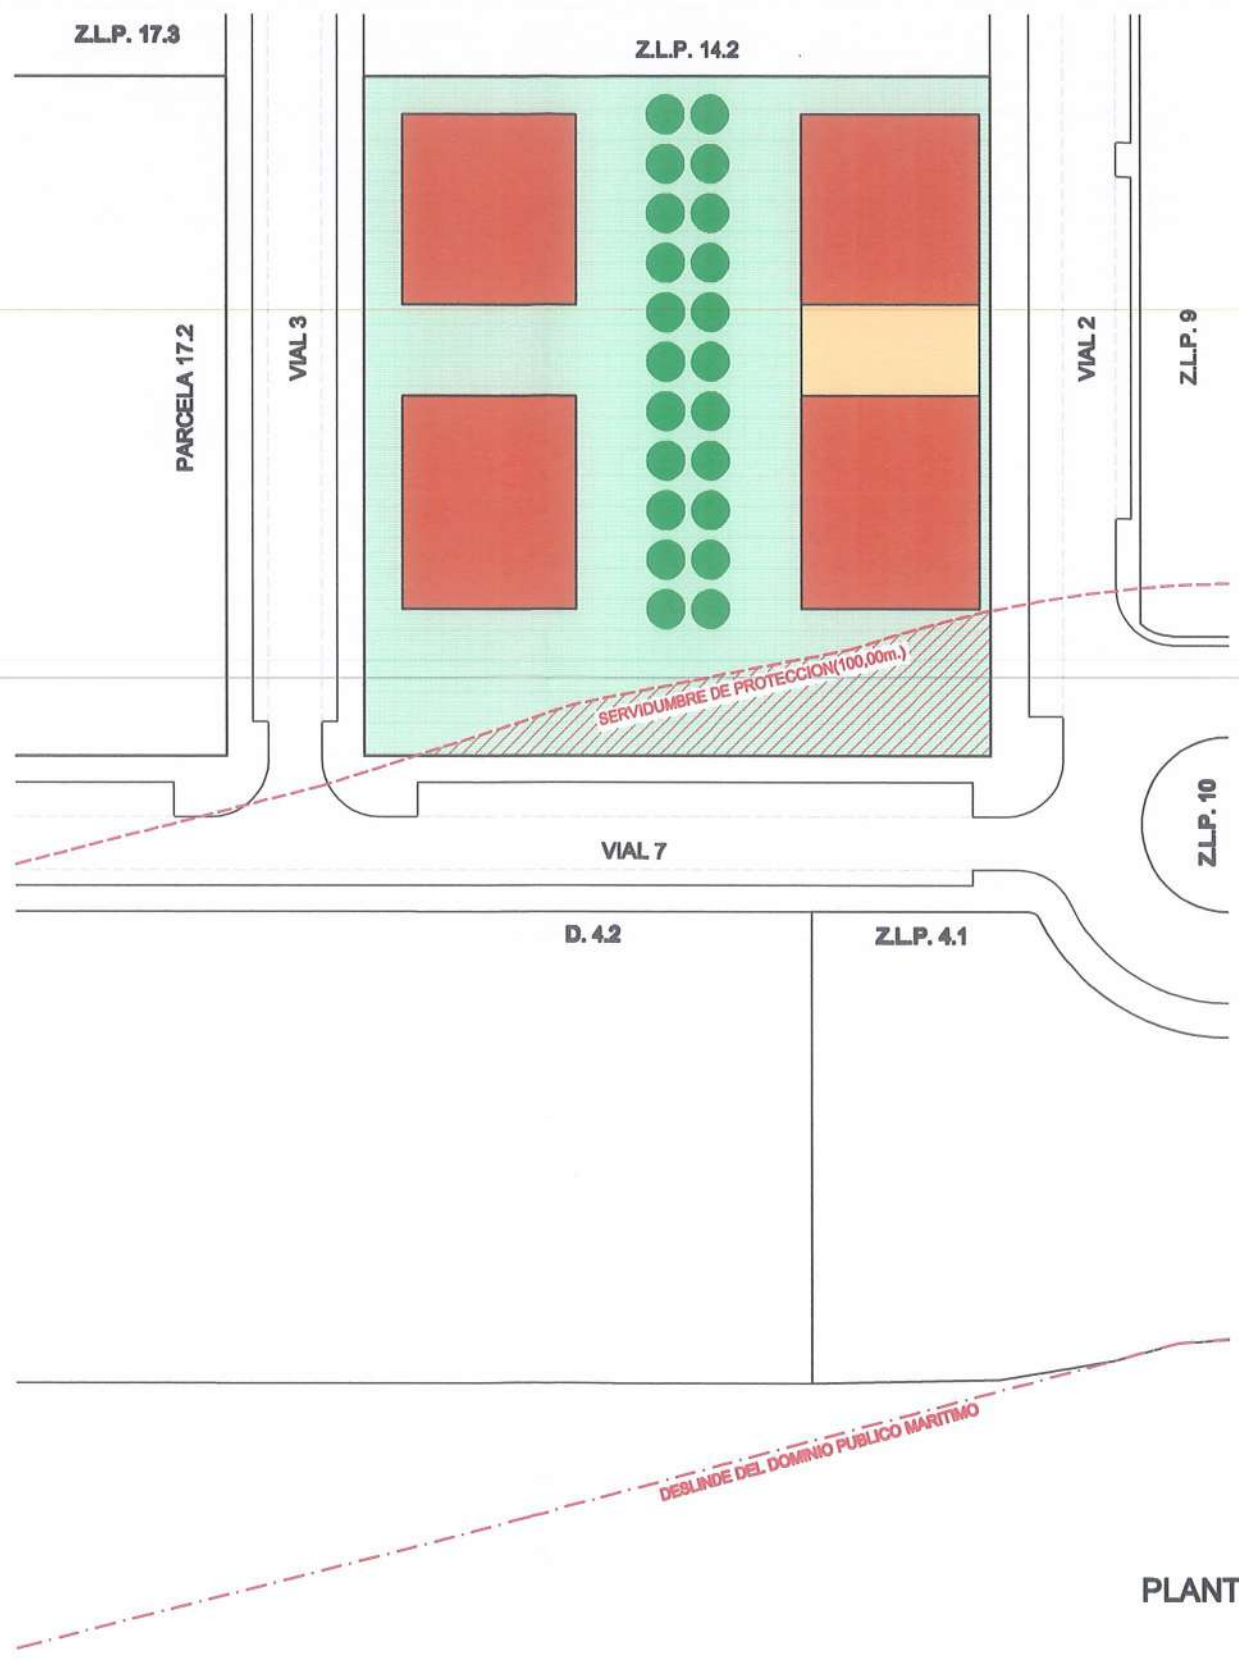

PLANTA

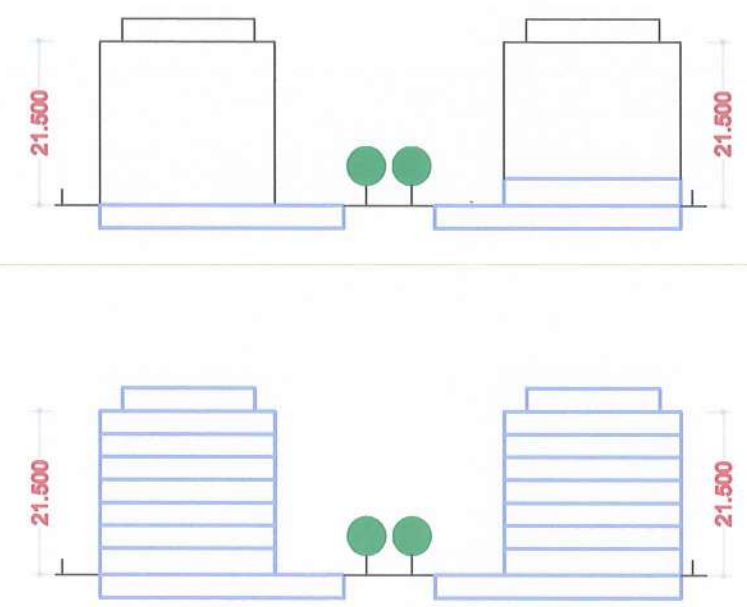


SECCIONES ESQUEMATICAS

DILIGENCIA: Para hacer constar que el presente documento ha sido aprobado, DEFINITIVAMENTE con esta fecha, 25 OCT. 2010 Vélez-Málaga, El SECRETARIO GRAL.



Garvin Salazar, Antonio Carralero García, José María

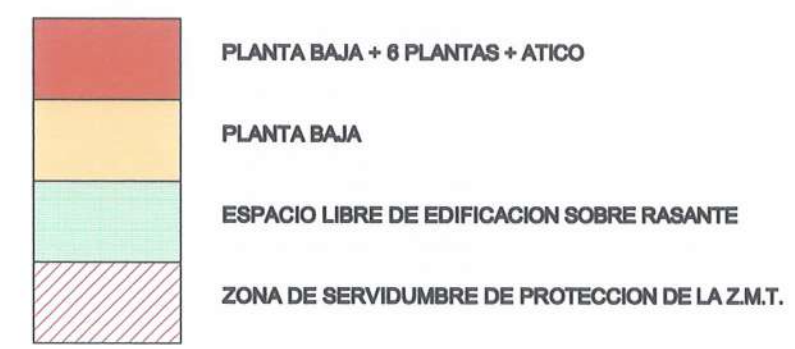

JUNTA DE COMPENSACION DE LA U.E.1 DEL SUP.T-12	ARQUITECTOS AUTORES DEL PROYECTO: ANTONIO GARVIN SALAZAR JOSE MARIA CARRALERO GARCIA	TITULO: ESTUDIO DE DETALLE DE LA PARCELA 14.3 DE LA UE-1 DEL SECTOR SUP.T-12. TORRE DEL MAR	ESCALA 1:1000 10 5 0 10 20 30 M	DESIGNACION: ORDENACION ORDENACION DE VOLUMENES	EXPEDIENTE: 19/08	FECHA: SEPTIEMBRE-2010	PLANO: 2.2R
--	---	--	------------------------------------	---	----------------------	---------------------------	----------------

DILIGENCIA: Para hacer constar que el presente documento ha sido aprobado, DEFINITIVAMENTE, con esta fecha.
Vélez-Málaga, 25 OCT. 2008
EL SECRETARIO GRAL.



PLANTA BAJO RASANTE



PLANTA BAJA

DILIGENCIA: Para hacer constar que el presente documento ha sido aprobado, INICIALMENTE con esta fecha.
Vélez-Málaga, 16 FEB. 2009
EL SECRETARIO GRAL.



Felipe Jiménez-Casquet

JUNTA DE COMPENSACION DE LA U.E.1 DEL SUP.T-12

ARQUITECTOS AUTORES DEL PROYECTO:
ANTONIO GARVIN SALAZAR JOSE MARIA CARRALERO GARCIA

TITULO:
ESTUDIO DE DETALLE
DE LA PARCELA 14.3 DE LA UE-1
DEL SECTOR SUP.T-12. TORRE DEL MAR

ESCALA 1:1000

10 5 0 10 20 30 M

DESIGNACION:
ORDENACION
MAXIMA OCUPACION POR PLANTA. A

EXPEDIENTE: 19/08
FECHA: NOVIEMBRE-2008

PLANO: 2.3.1



COLEGIO OFICIAL DE ARQUITECTOS DE MÁLAGA
VISADO ESTATUTARIO 19/12/2008
NºExpe. 2008/0070-40/001


GARVIN SALAZAR, ANTONIO
CARRALERO GARCIA, JOSE Mª

Pág. 1 de 1

SECTOR SUP.T-12. JUNTA DE COMPENSACION DE LA UE.1
ESTUDIO DE DETALLE DE LA PARCELA 4.3 DE LA UE.1 DEL SECTOR SUP.T-12
29740 - TORRE DEL MAR-VELEZ MALAGA



PLANTAS PRIMERA A SEXTA

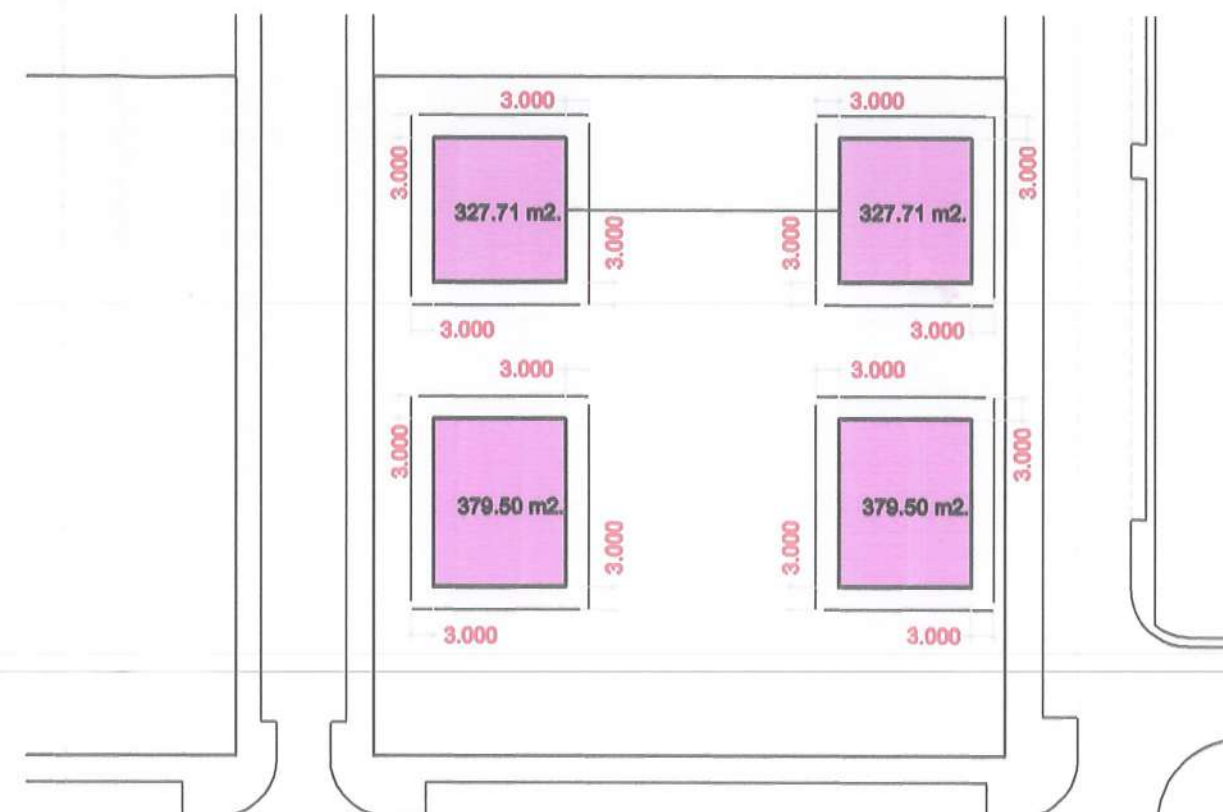

PLANTA ATICO

DILIGENCIA: Para hacer constar que el presente documento ha sido aprobado, INICIALMENTE con esta fecha.
Vélez-Málaga **16 FEB. 2009**
EL SECRETARIO GRAL.




DILIGENCIA: Para hacer constar que el presente documento ha sido aprobado, DEFINITIVAMENTE con esta fecha.
Vélez-Málaga **25 OCT. 2010**
EL SECRETARIO GRAL.



JUNTA DE COMPENSACION DE LA U.E.1 DEL SUP.T-12

ARQUITECTOS AUTORES DEL PROYECTO:
ANTONIO GARVIN SALAZAR JOSE MARIA CARRALERO GARCIA

TITULO:
ESTUDIO DE DETALLE
DE LA PARCELA 14.3 DE LA UE-1
DEL SECTOR SUP.T-12. TORRE DEL MAR

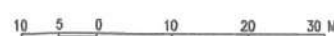ESCALA 1:1000


DESIGNACION:
ORDENACION
MAXIMA OCUPACION POR PLANTA. B

EXPEDIENTE: **19/08**
FECHA: **NOVIEMBRE-2008**

PLANO: **2.3.2**