


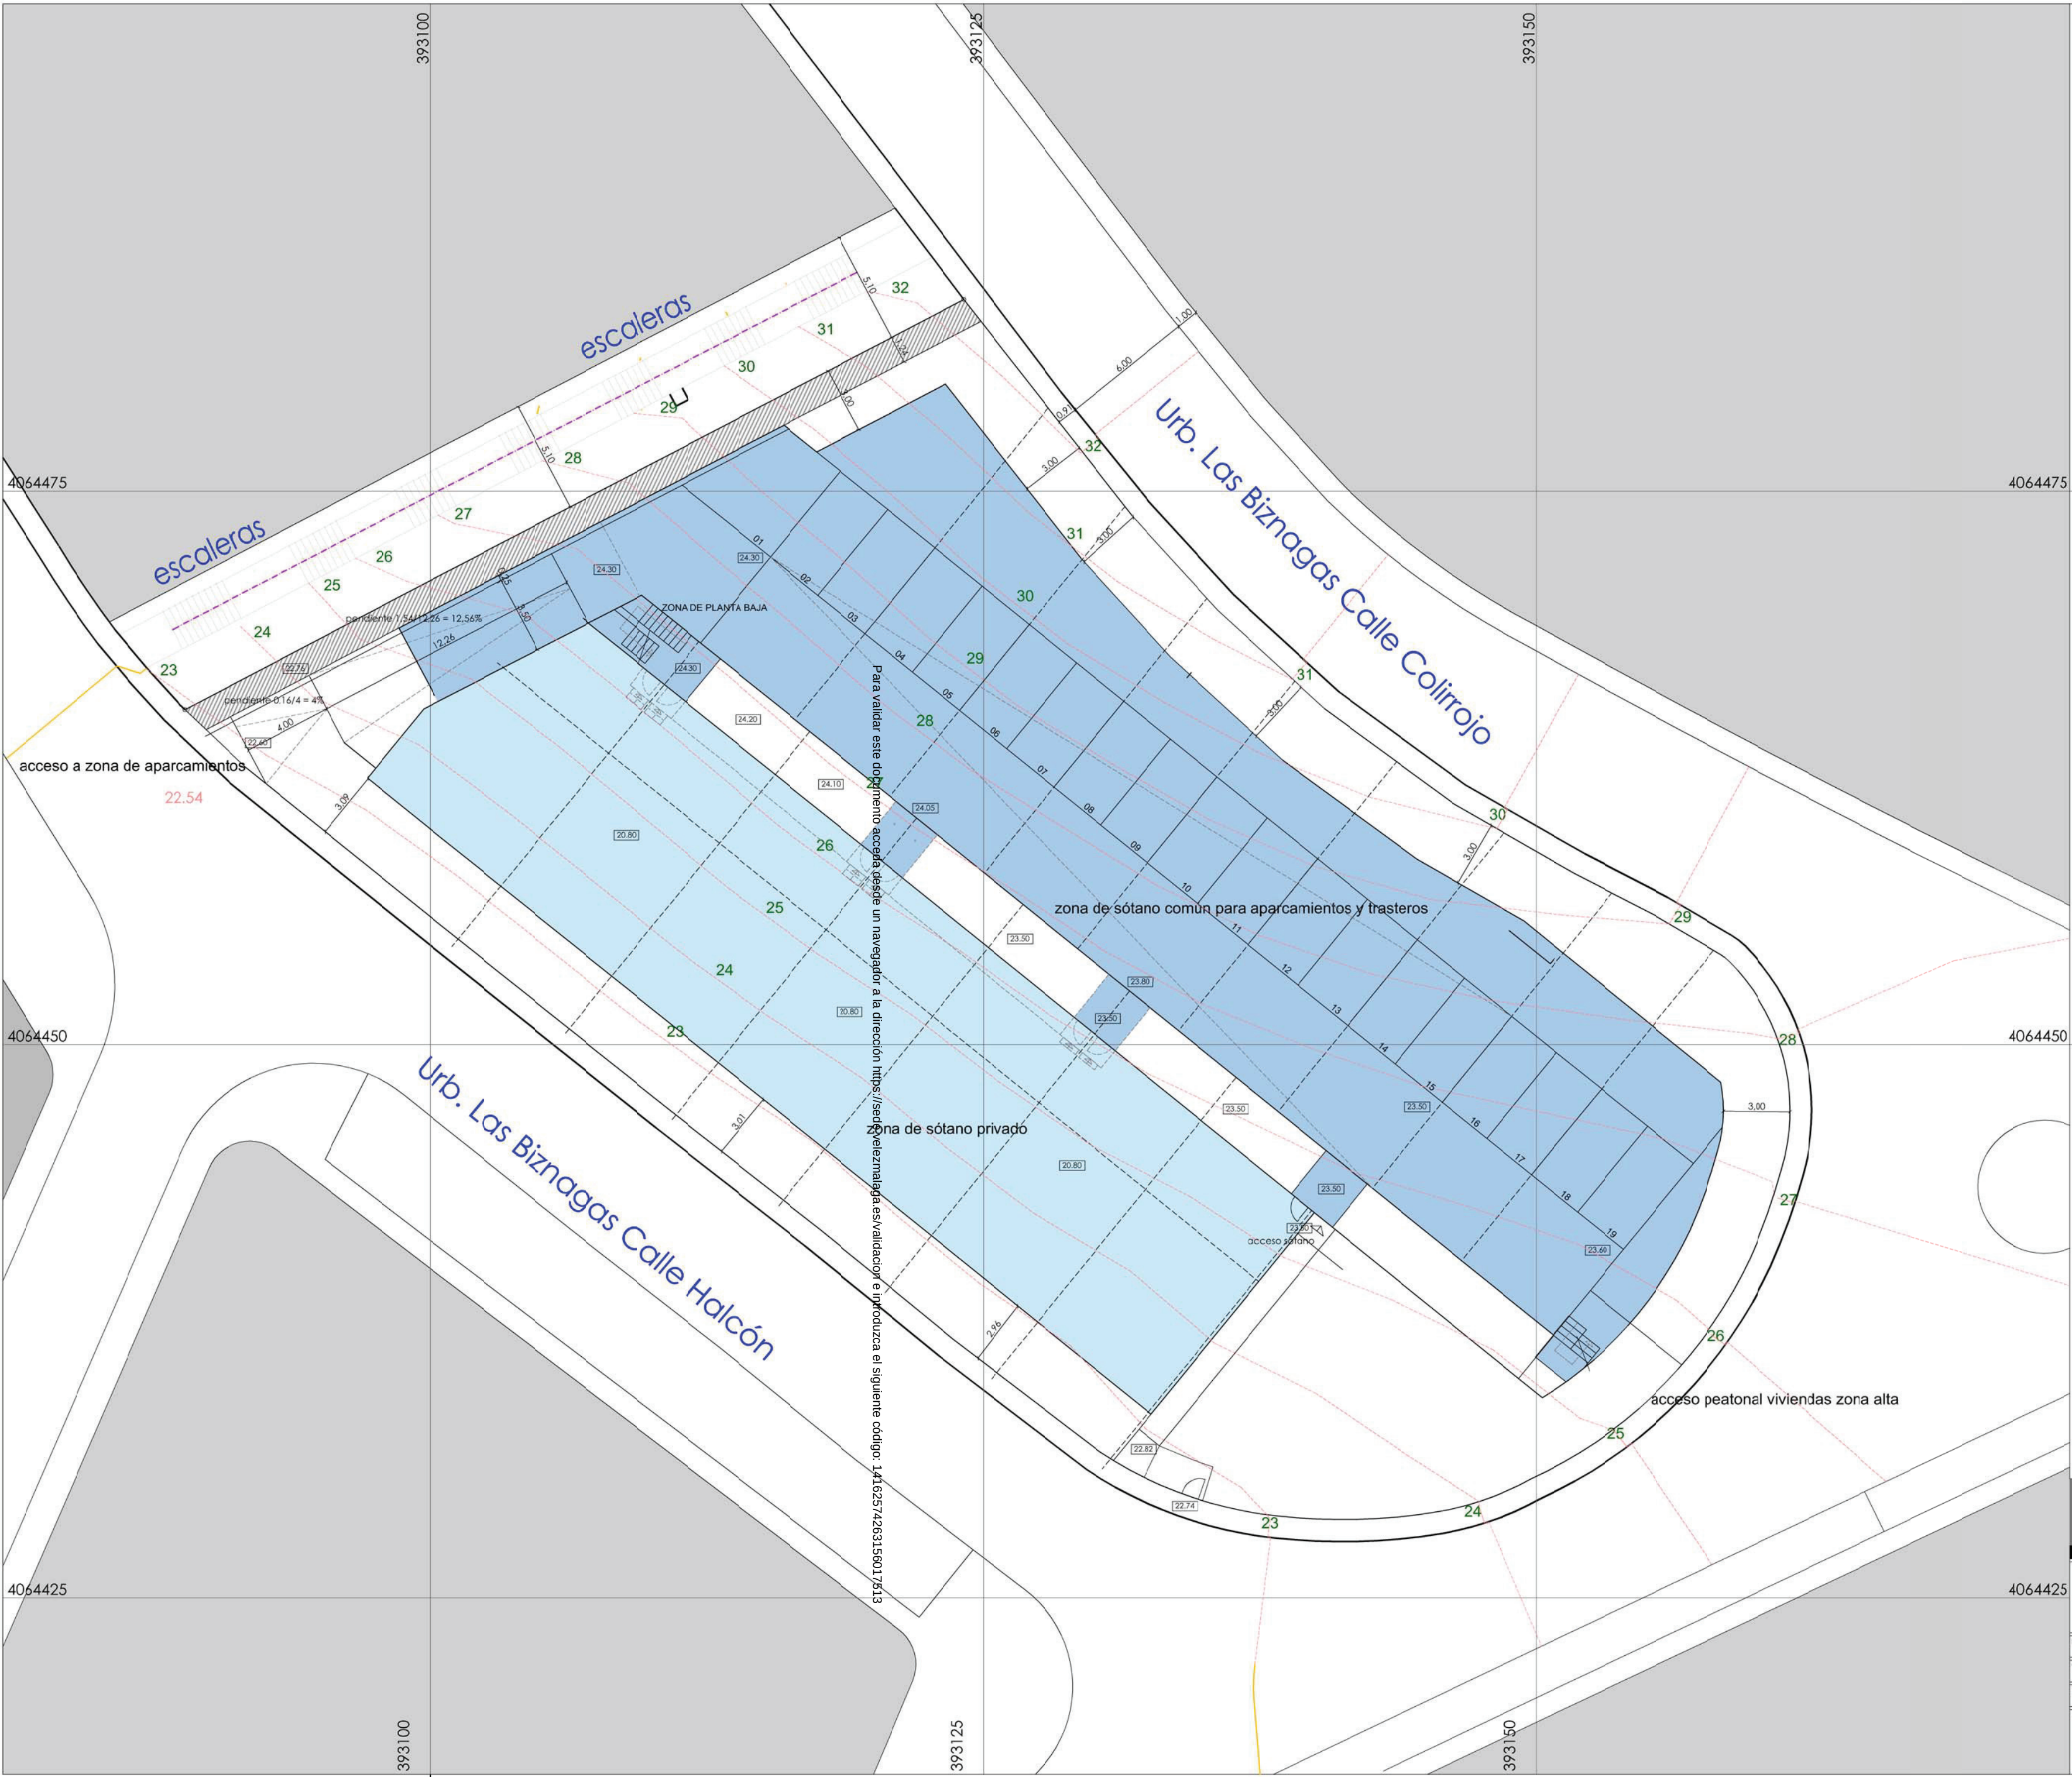

- zona de aparcamientos y trasteros cota 24,50
aparcam. de las 16 viviendas y trasteros
- zona de sótano privado cota 20,50
sótanos viviendas zona inferior

AMB

estudio de arquitectura y urbanismo

c/ salitre 55 1º-1, 29002- MÁLAGA

arquimoba@coamálaga.es

Tlf 952 31 24 86 FAX 952 31 06 92

ESTUDIO DE DETALLE

parcela UAD-1-2 sector SUP.B-S(RT) "Las Biznagas"

P.G.O.U. de Vélez-Málaga (Málaga).

plano

escala

fecha

arquitectos

P-01

1:200

09/21

manuel morales garcía


denominación

rasantes y alineación


plantas sótano

promotor

SAITRE 55 S.L.

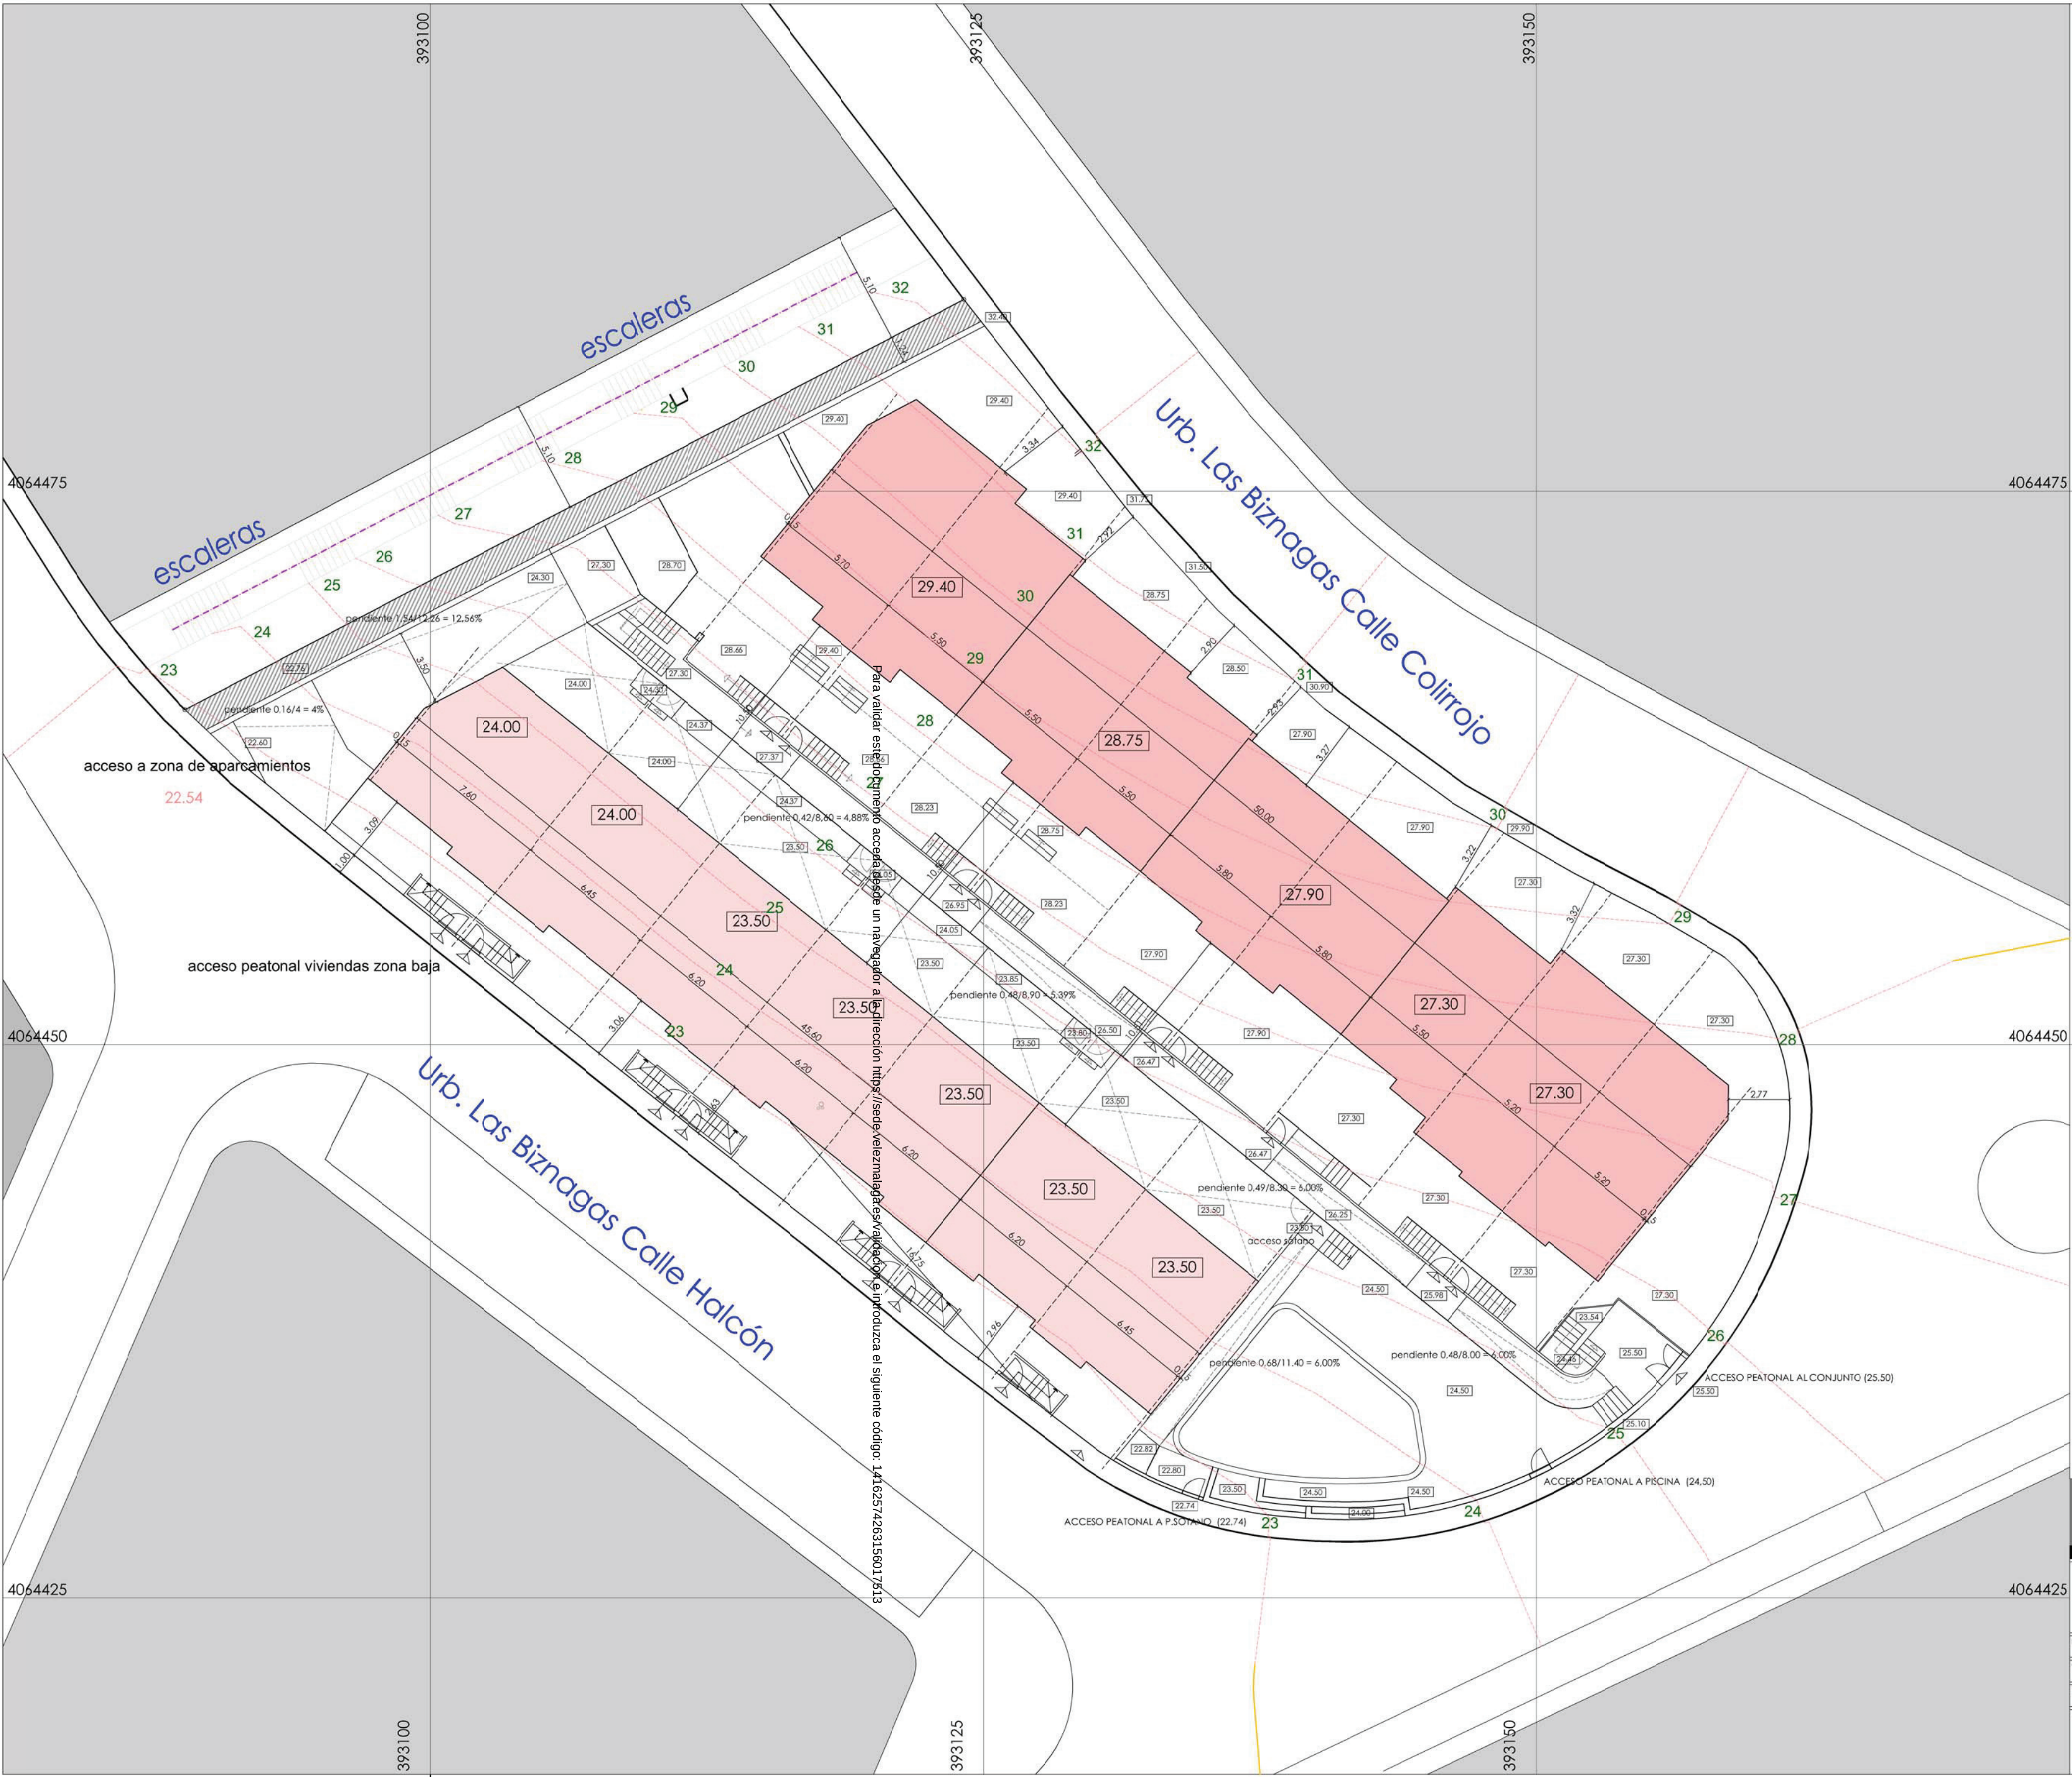

- zona de 9 viviendas en zona alta
cotas de plataforma de 27,30 a 28,80
- zona de 7 viviendas en zona baja
cota de plataforma a 23,50

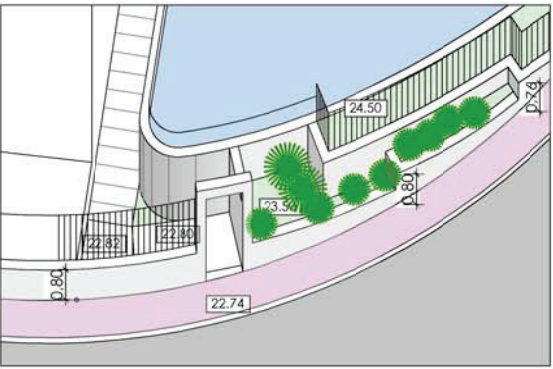

estudio de arquitectura y urbanismo

c/ salitre 55 1º-1, 29002- MÁLAGA

arquimoba@coamalaga.es


Tlf 952 31 24 86 FAX 952 31 06 92

ESTUDIO DE DETALLE

parcela UAD-1-2 sector SUP.B-S(RT) "Las Biznagas"

P.G.O.U. de Vélez-Málaga (Málaga).

plano	P-02	denominación RASANTES Y ALINEACIÓN PLANTAS BAJA	
escala			1:200
fecha			09/12
arquitectos		promotor	
manuel morales garcía		rafael barranquero díaz	
		SALITRE 55 S.L.	

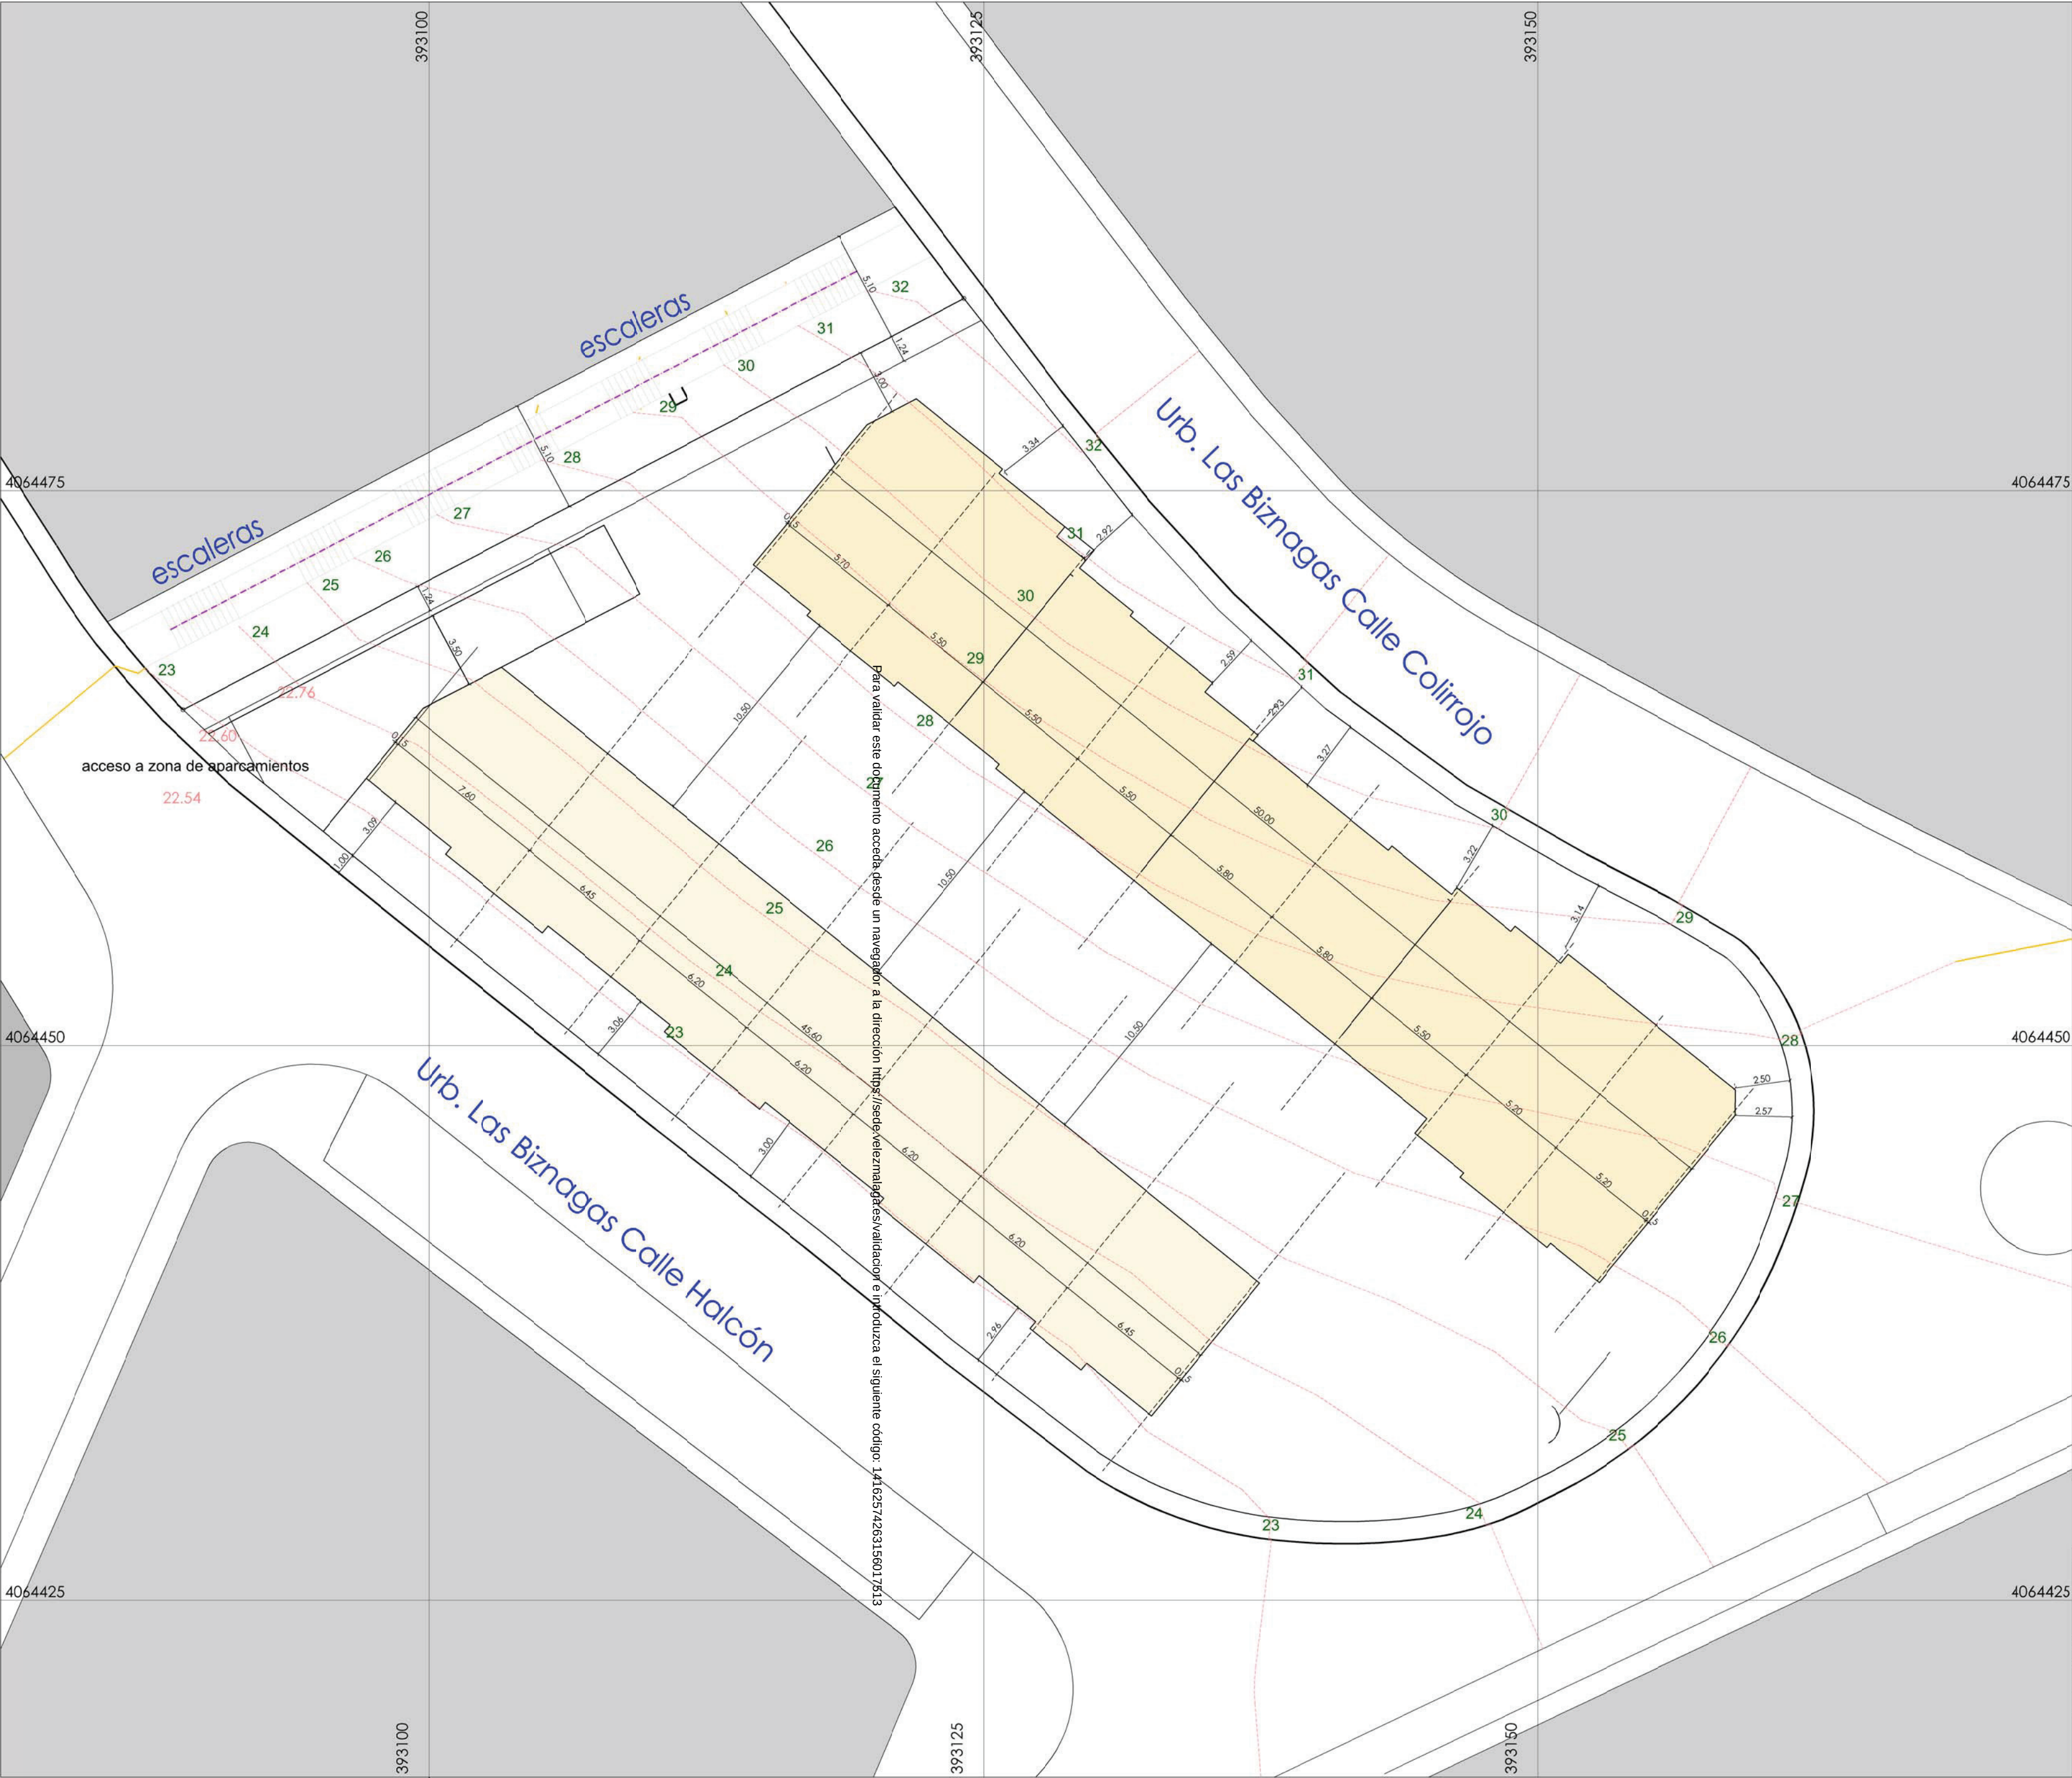

- zona de 9 viviendas en zona alta
- zona de 7 viviendas en zona baja

AMB

estudio de arquitectura y urbanismo

c/ salitre 55 1º-1, 29002- MÁLAGA

arquimoba@coamálaga.es

Tlf 952 31 24 86 FAX 952 31 06 92

ESTUDIO DE DETALLE

parcela UAD-1-2 sector SUP.B-S(RT) "Las Biznagas"

P.G.O.U. de Vélez-Málaga (Málaga).

plano

escala

fecha

1:200

09/21

arquitectos

manuel morales garcía

rafael barranquero díaz

denominación


P-03

RASANTES Y ALINEACIÓN PLANTAS ALTA


promotor

SALITRE 55 S.L.


SECCIÓN L3

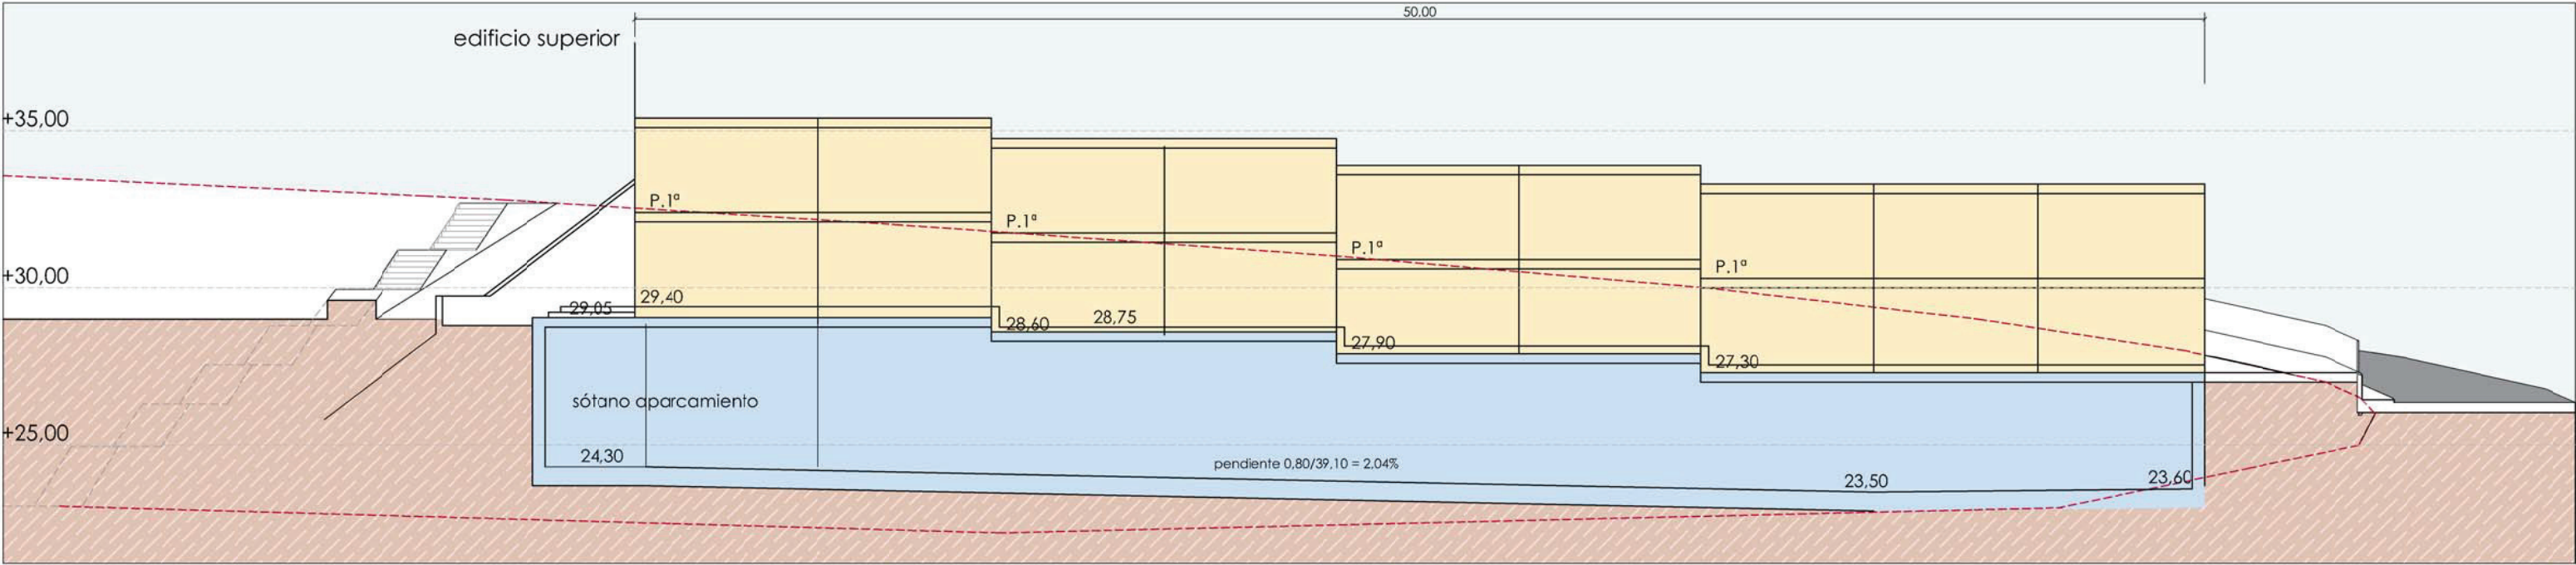



SECCIÓN L3

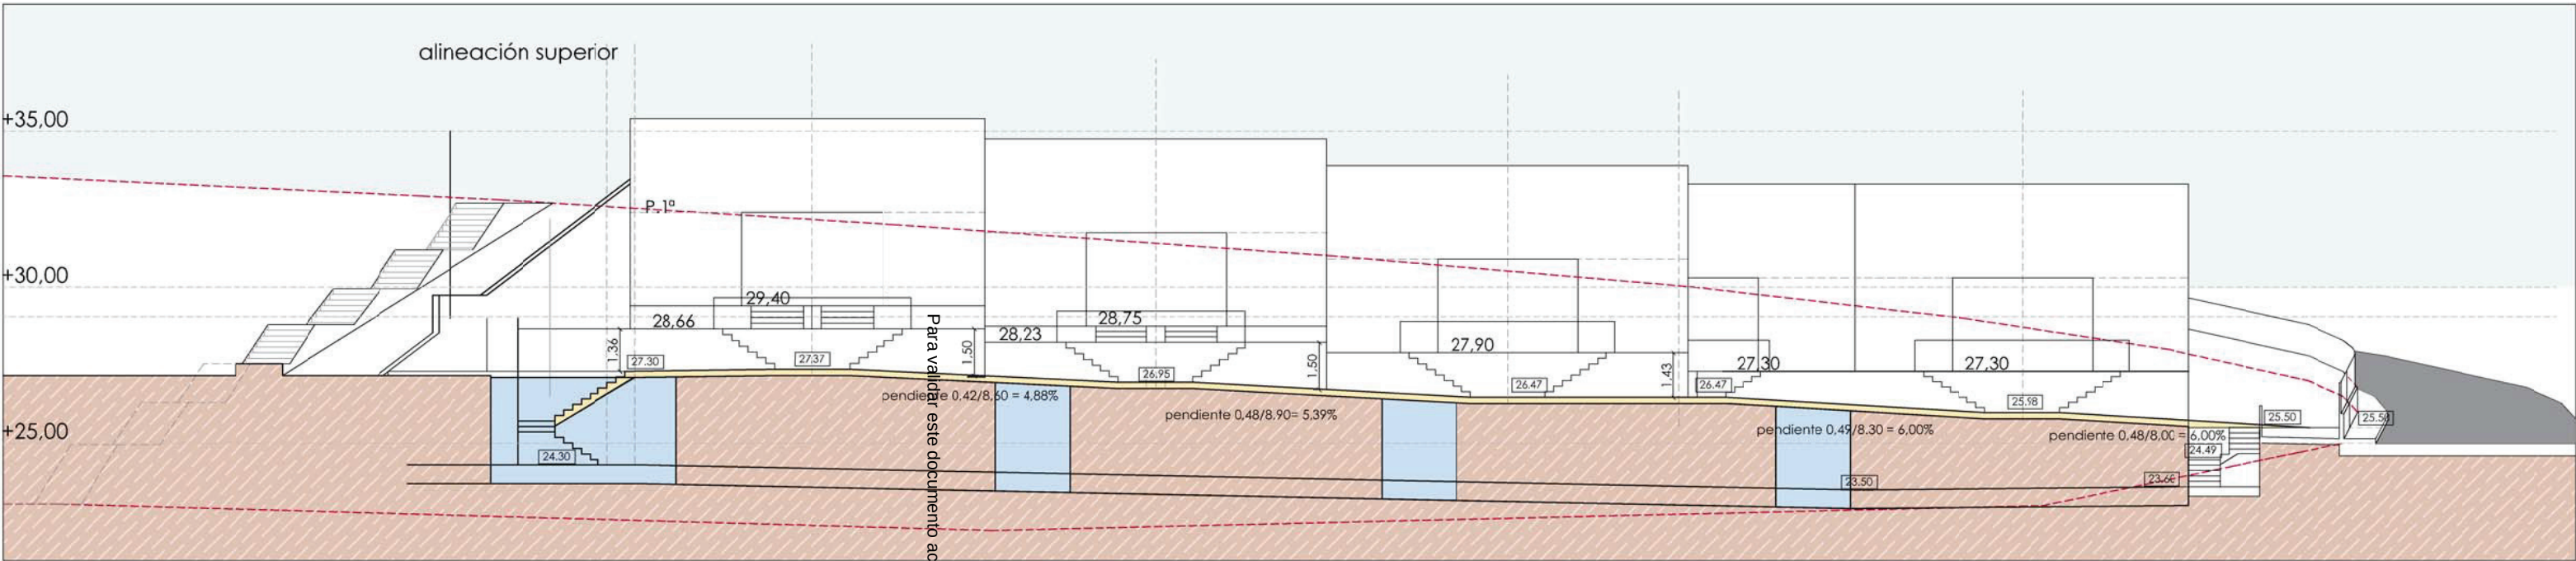

SECCIÓN L3

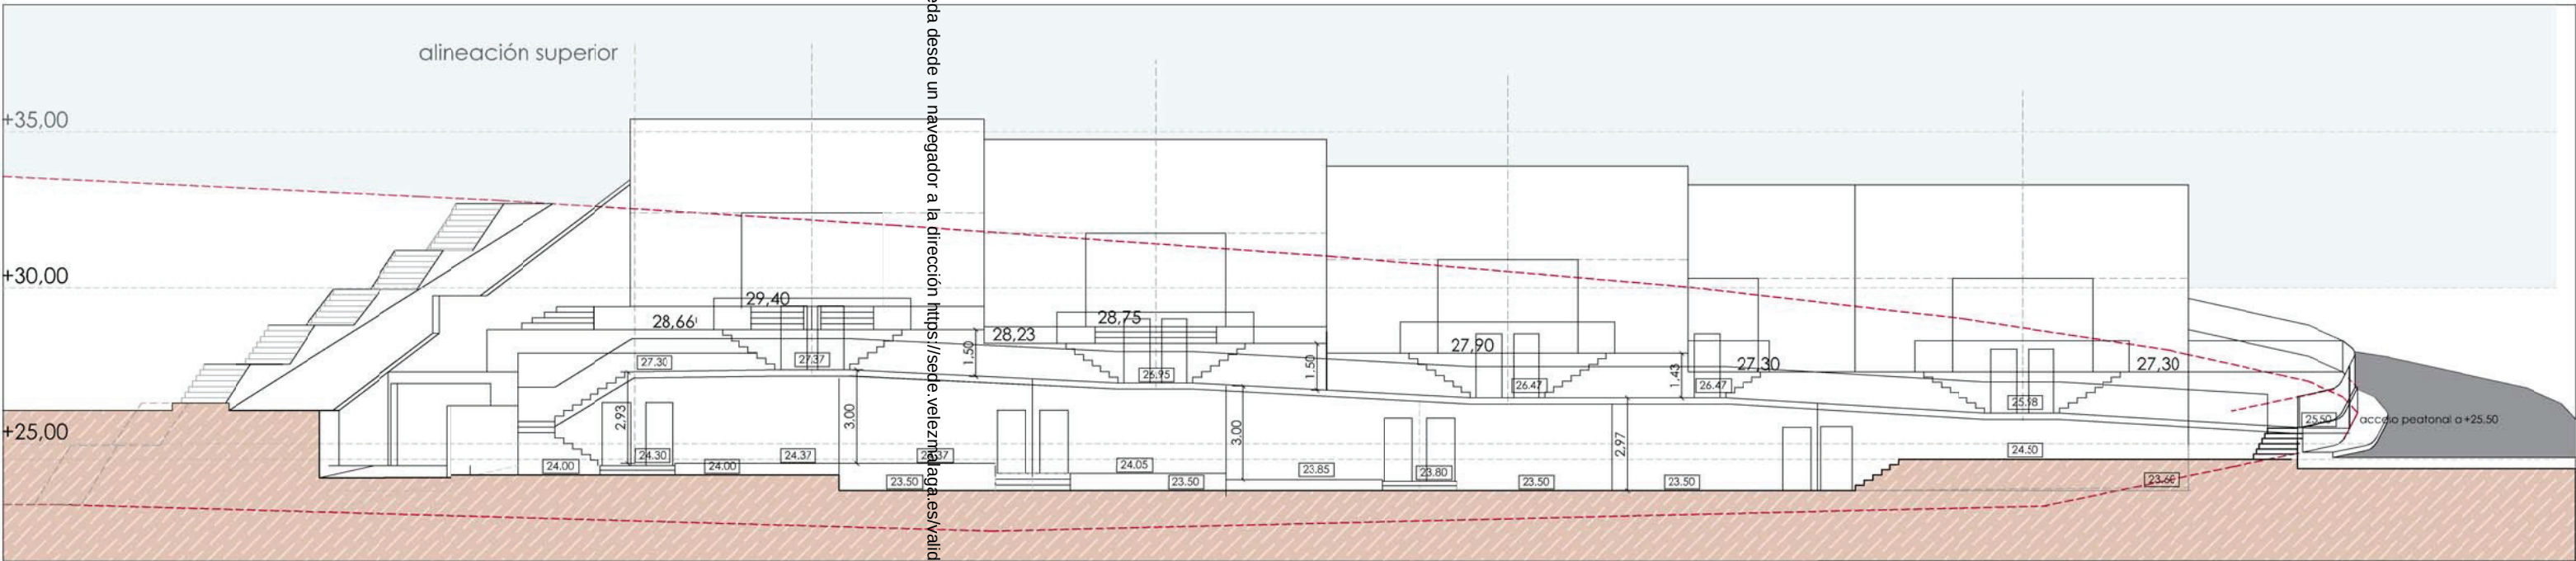

SECCIÓN L4

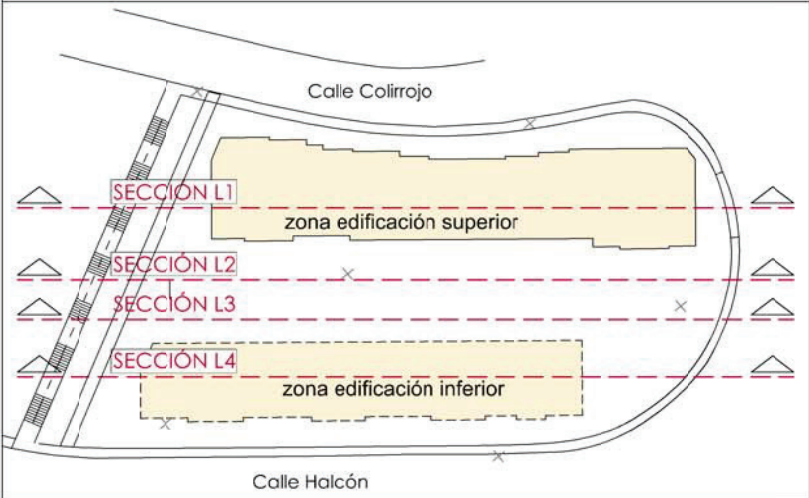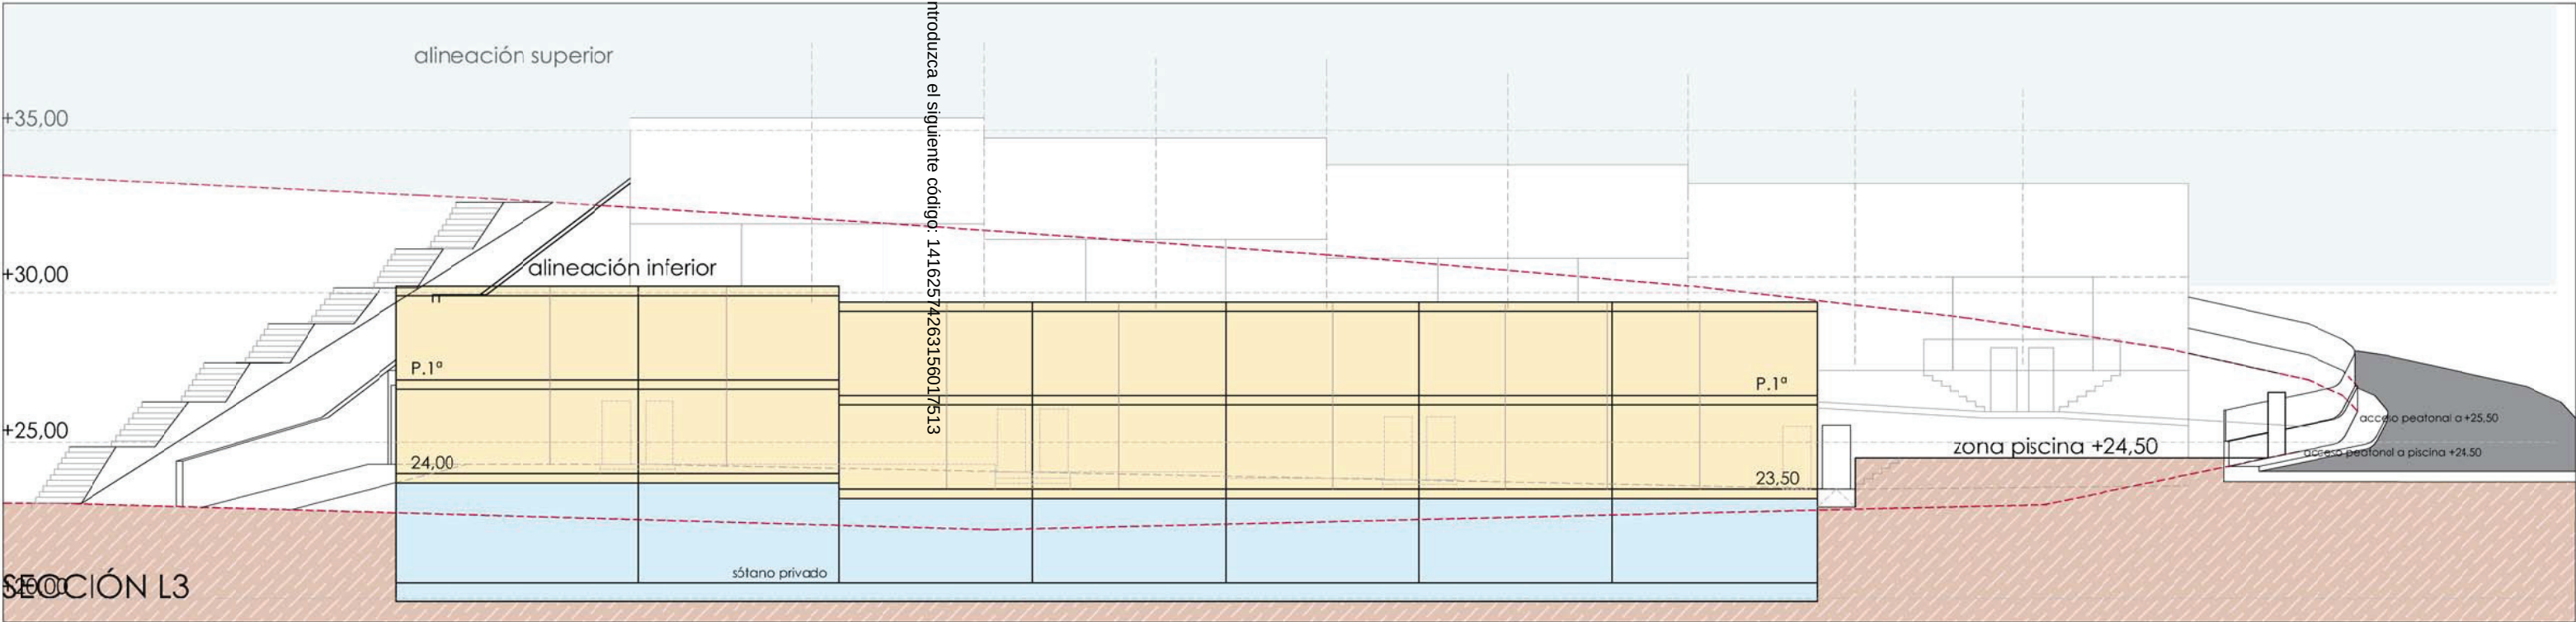

SOBRE LA PLANTA ALTA PODRÁ EDIFICARSE UN ÁTICO DE ACUERDO AL ART. 286 . 5 (ocupación máxima 30% de la planta inferior)

- EDIFIC. SOBRE RASANTE
- EDIFIC. BAJO RASANTE COMÚN APARCAMIENTOS Y TRASTEROS
- EDIFIC. BAJO RASANTE PRIVADA (TRASTEROS)

estudio de arquitectura y urbanismo

c/ salitre 55 1º-1, 29002- MÁLAGA

arquimaba@coamálaga.es

TLF 952 31 24 86 FAX 952 31 06 92

ESTUDIO DE DETALLE

parcela UAD-1-2 sector SUP.B-5(RT) "Las Biznagas"

P.G.O.U. de Vélez-Málaga (Málaga).

plano

denominación

escala

1:200

fecha





09/12

arquitectos

manuel morales garcía rafael barranquero díaz

promotor

SALITRE 55 S.L.

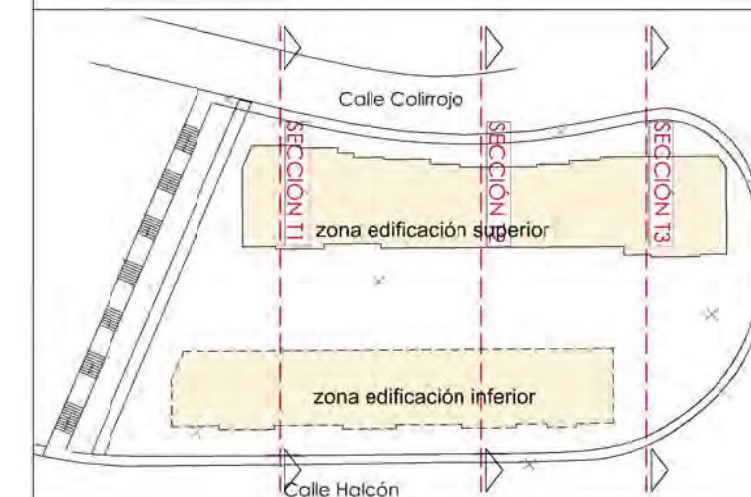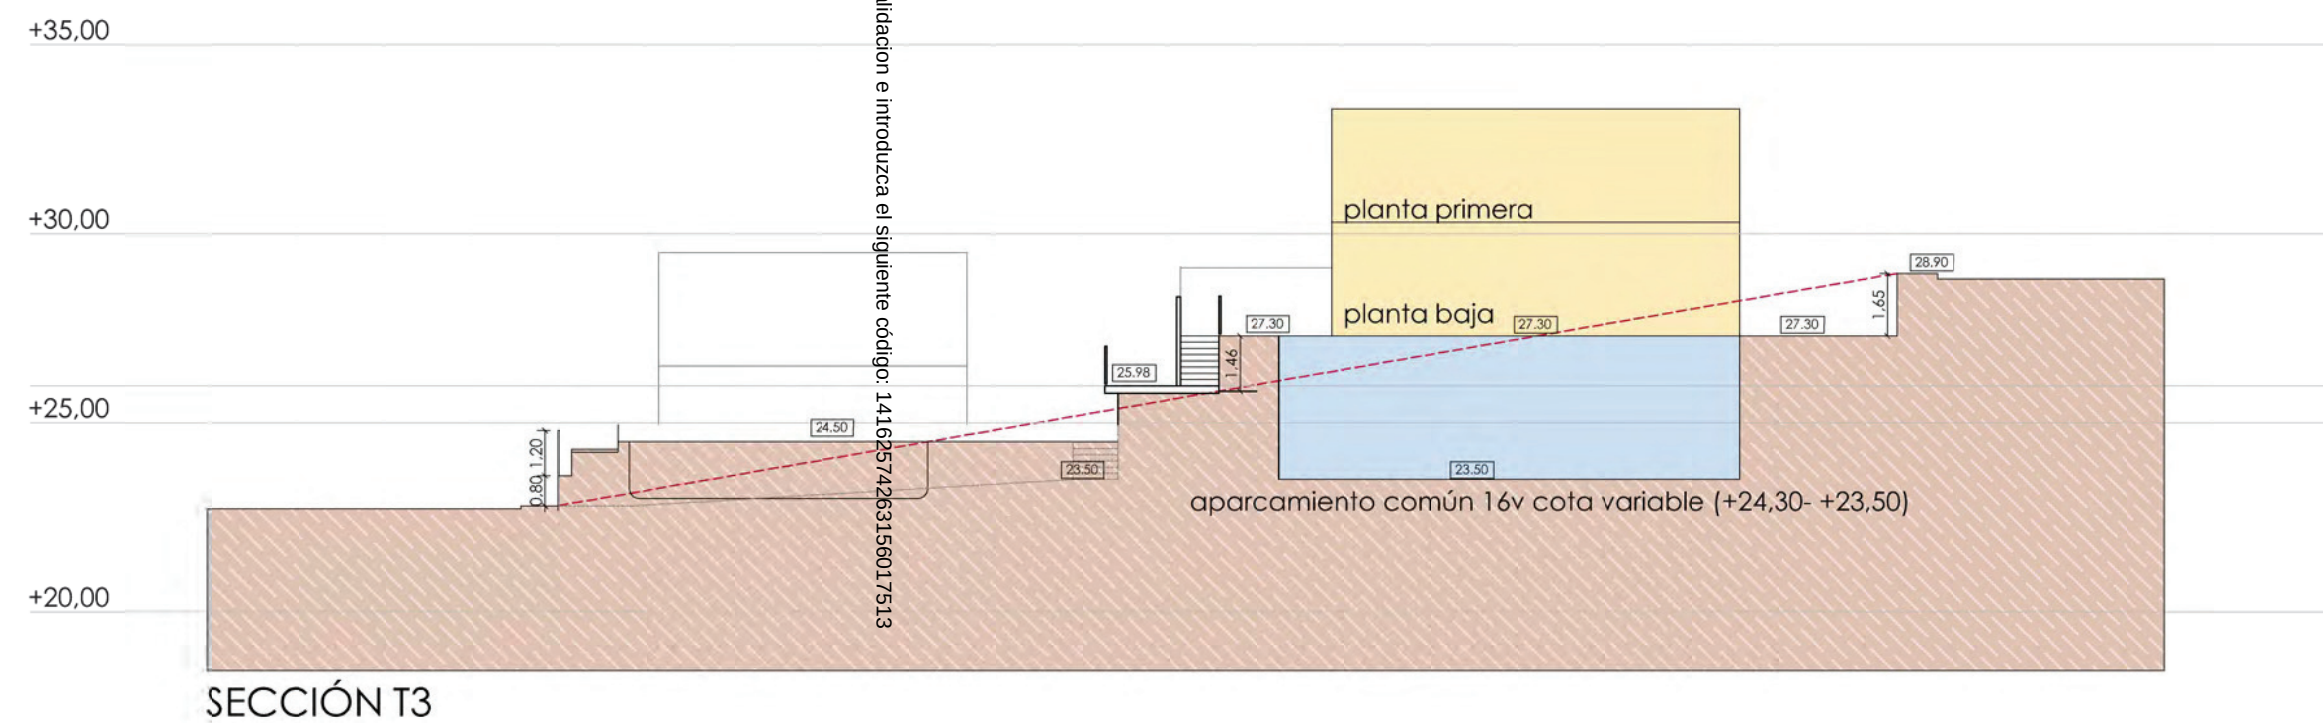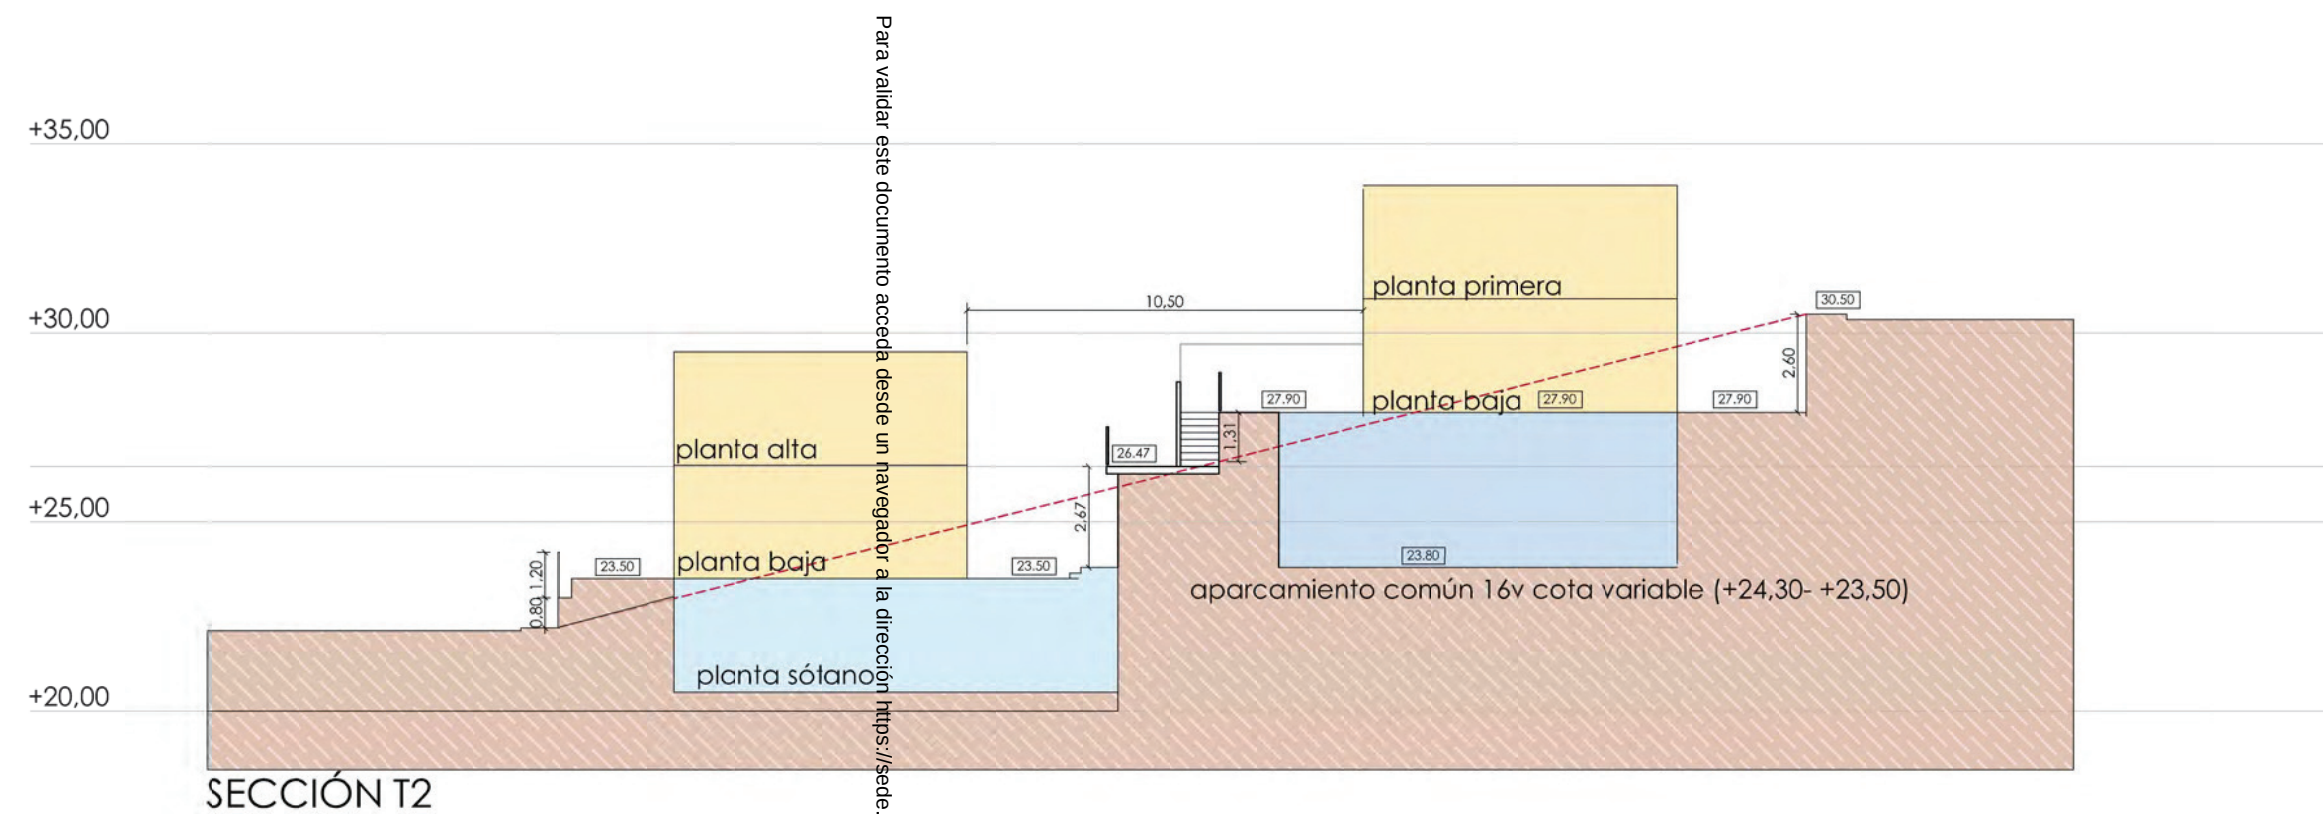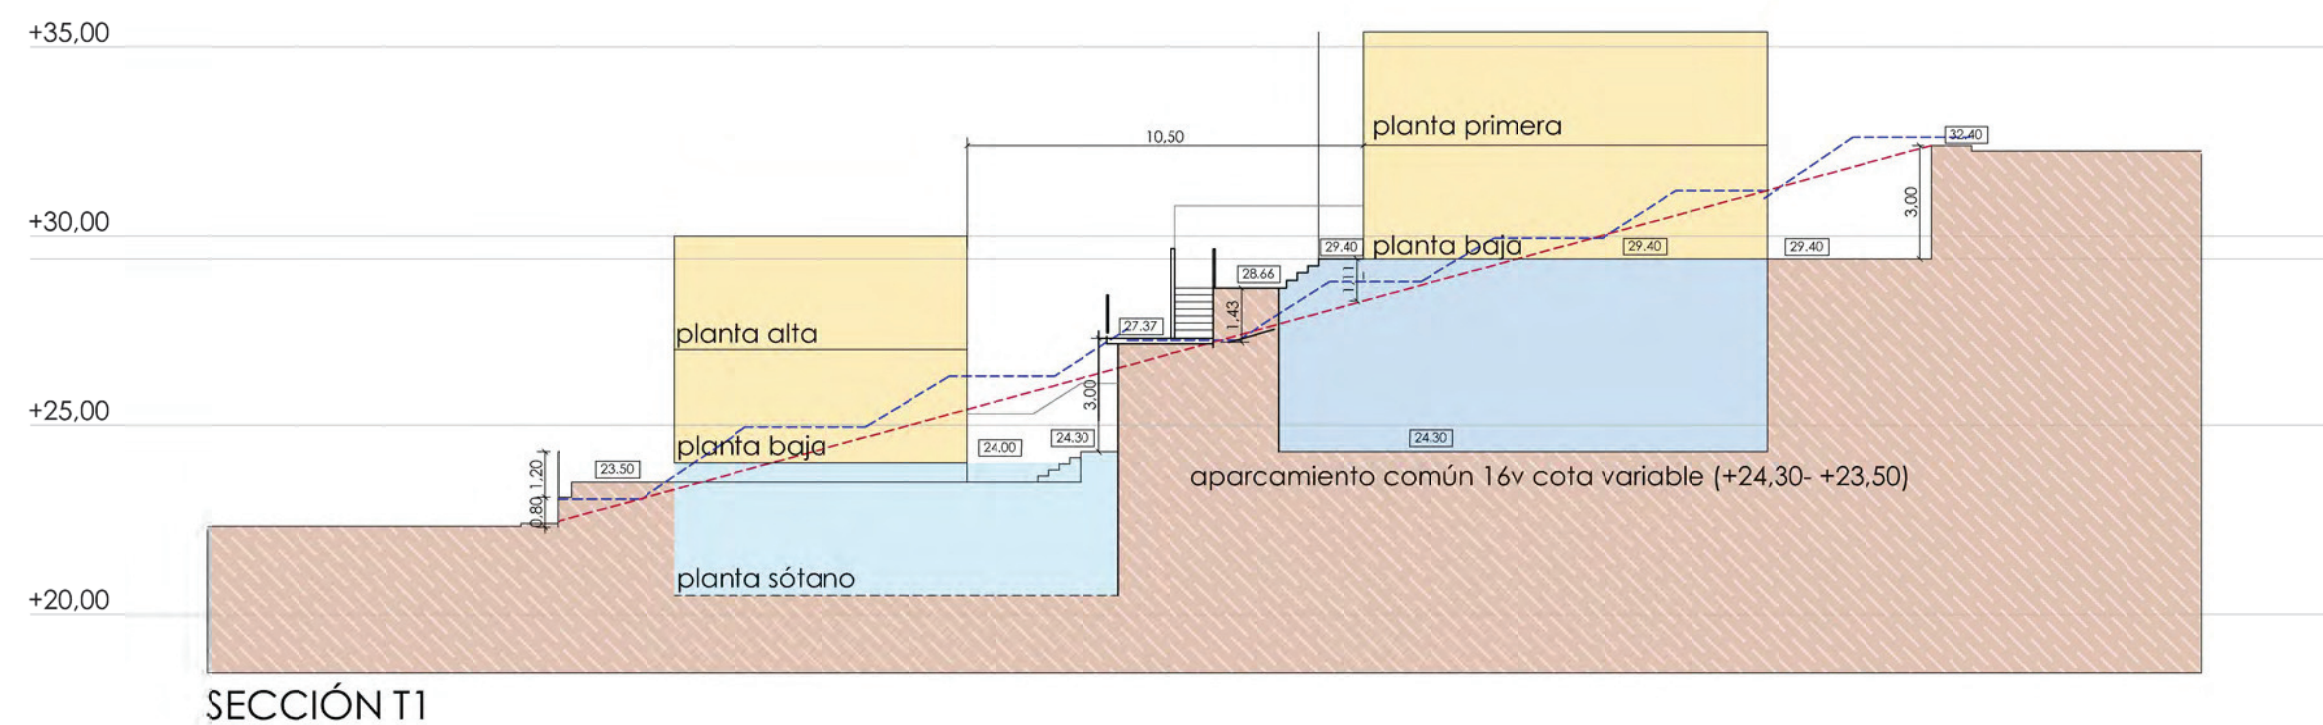

SOBRE LA PLANTA ALTA PODRÁ EDIFICARSE UN ÁTICO DE ACUERDO AL ART. 286 . 5 (ocupación máxima 30% de la planta inferior)

- EDIFIC. SOBRE RASANTE
- EDIFIC. BAJO RASANTE COMÚN APARCAMIENTOS Y TRASTEROS
- EDIFIC. BAJO RASANTE PRIVADA (TRASTEROS)

AMB

estudio de arquitectura y urbanismo

c/ salitre 55 1º-1, 29002- MÁLAGA arquimabai@coamálaga.es TLF 952 31 24 86 FAX 952 31 06 12

ESTUDIO DE DETALLE

parcela UAD-1 -2 sector SUP.B-5(RT) "Las Biznagas"

P.G.O.U. de Vélez-Málaga (Málaga).

plano

escala

fecha

arquitectos

denominación



P-05 SECCIONES TRANSVERSALES

promotor

manuel morales garcía

rafael barranquero díaz

SALITRE 55 S.L.

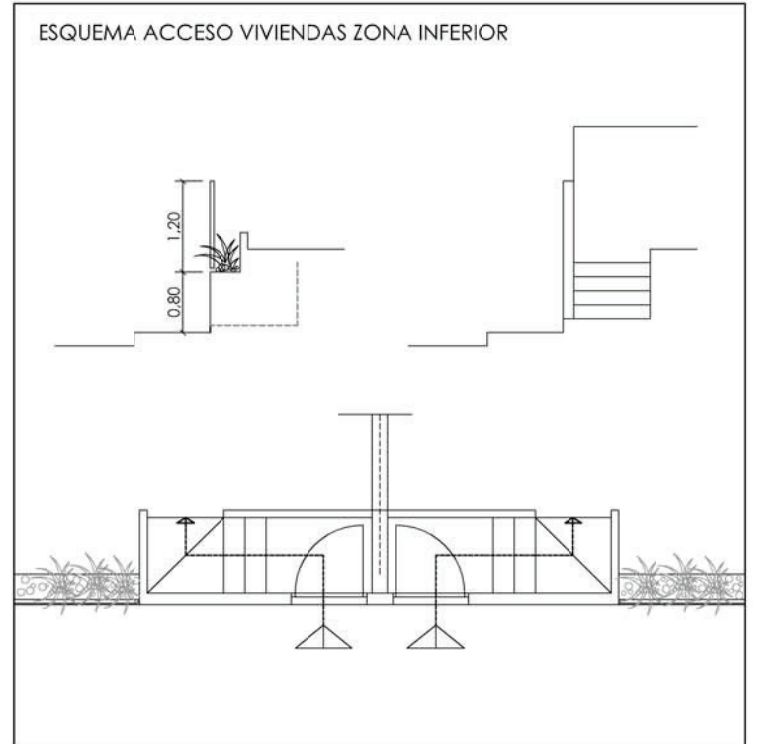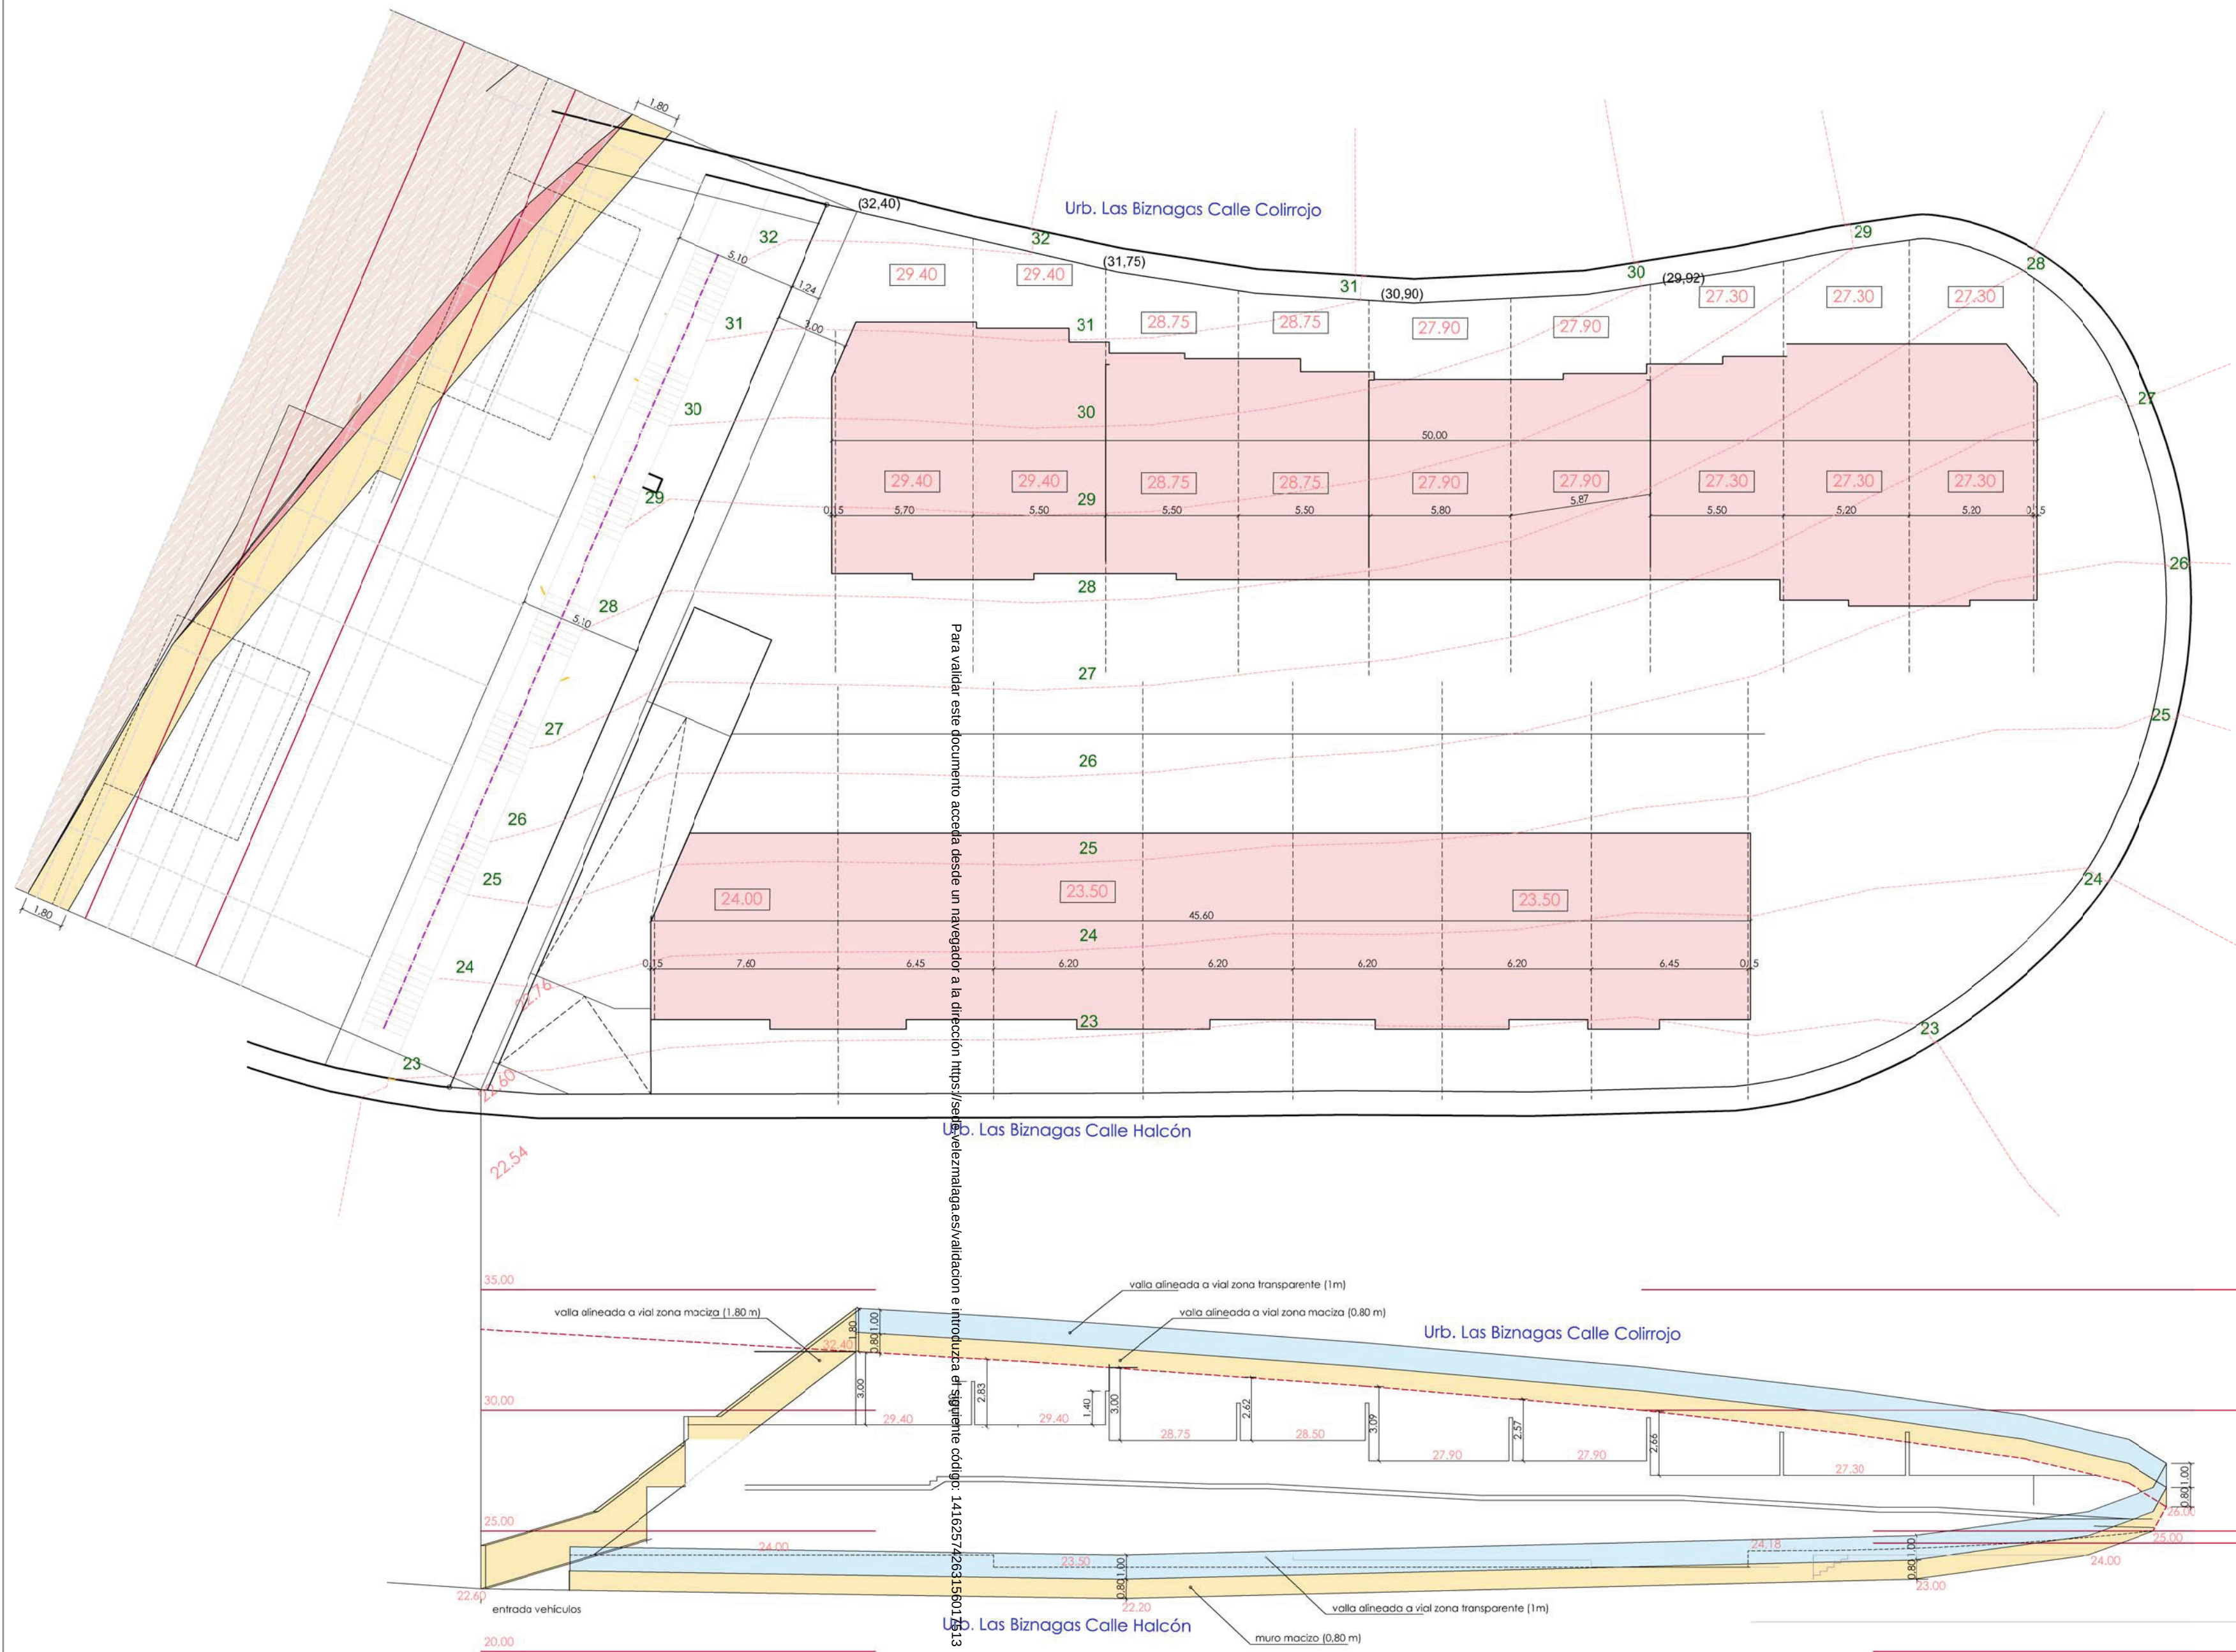



estudio de arquitectura y urbanismo

c/ salitre 55 1º-1, 29002- MÁLAGA

arquimoba@coamálaga.es

TLF 952 31 24 86 FAX 952 31 06 92

ESTUDIO DE DETALLE

parcela UAD-1-2 sector SUP.B-5(RT) "Las Biznagas"

P.G.O.U. de Vélez-Málaga (Málaga).

plano	P-06	denominación
escala		PLANO ESQUEMÁTICO DE MUROS Y VALLADOS.
fecha		
arquitectos		promotor
manuel morales garcía		rafael barranquero díaz
		SALITRE 55 S.L.