


SITUACION REFERIDA AL TERMINO MUNICIPAL

0 100 200 400 600 800 1000  
ESCALA 1:20.000

SITUACION PARCELARIO CATASTRAL

0 10 20 30 40 50  
ESCALA 1:1.000

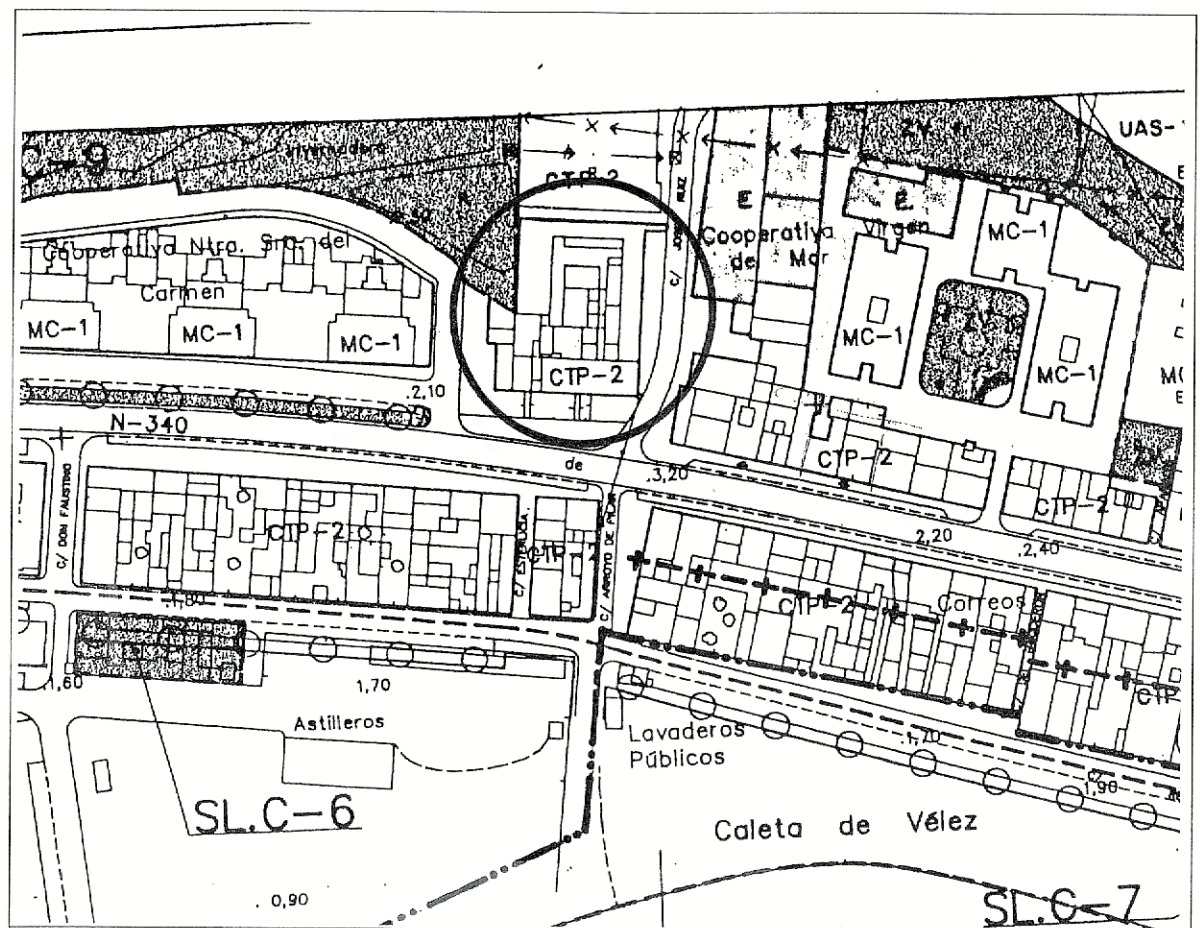

SITUACION ZONIFICACION DE PLANEAMIENTO

0 10 20 40 60 80 100  
ESCALA 1:2.000

ESTUDIO DE DETALLE :

ORDENACION DE MANZANA  
AVENIDA DE ANDALUCIA ESQUINA CALLE JOSE RUIZ  
CALETA DE VELEZ. VELEZ MALAGA, MALAGA

PROPIEDAD :

PROMOCIONES SUR AXARQUIA, S.L.

PLANO :

INCLUSION EN EL TEJIDO URBANO

AUTOR DE PROYECTO :

JOSE LUIS TORRES GARCIA, arquitecto  
Velez-Málaga 06 FEB 2008  
EL SECRETARIO GRAL.



E : VARIAS  
PLANO 01  
SEPT. 05





0 1.5 3 6 9 12 15  
 ESCALA 1:300

**ORDENACION**

SOLAR	SUPERFICIE	PROPIEDAD
1	690,98 m2	PROMOCIONES SUR AXARQUIA, S.L.
TOTAL	690,98 m2	PROMOCIONES SUR AXARQUIA, S.L.

DILIGENCIA: Para hacer constar que el presente documento ha sido aprobado, DEFINITIVAMENTE con esta fecha.  
 Vélez-Málaga **07 MAYO 2007**  
 EL SECRETARIO GRAL.



*[Handwritten signature in blue ink]*

**ESTUDIO DE DETALLE :**

ORDENACION DE MANZANA  
 AVENIDA DE ANDALUCIA ESQUINA CALLE JOSE RUIZ  
 CALETA DE VELEZ. VELEZ MALAGA, MALAGA

**PROPIEDAD :**

PROMOCIONES SUR AXARQUIA, S.L.

**PLANO :**

ESTRUCTURA DE LA PROPIEDAD

E : 1/300

PLANO 03

SEPT. 05

**AUTOR DE PROYECTO :**

JOSE LUIS TORRES GARCIA, arquitecto  
 DILIGENCIA: Para hacer constar que el presente documento ha sido aprobado, INICIALMENTE con esta fecha.

*[Handwritten signature in blue ink]*

Vélez-Málaga **06 FEB 2006**  
 EL SECRETARIO GRAL.




*[Handwritten signature in blue ink]*

LEYENDA



ALINEACION PLANTA SOTANO

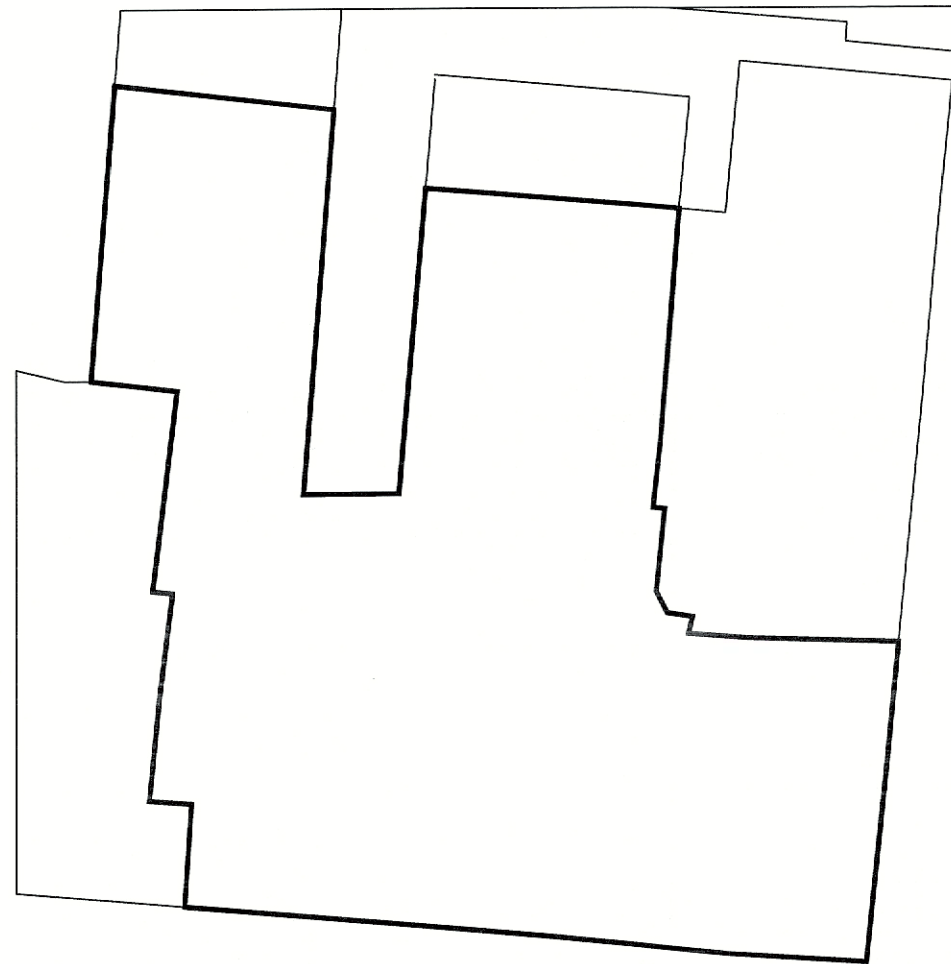

0 1.5 3 6 9 12 15  
ESCALA 1:300



DILIGENCIA: Para hacer constar que el presente documento ha sido aprobado, DEFINITIVAMENTE con esta fecha.

Vélez-Málaga 07 MAYO 2007  
EL SECRETARIO GRAL.



ESTUDIO DE DETALLE :

ORDENACION DE MANZANA  
AVENIDA DE ANDALUCIA ESQUINA CALLE JOSE RUIZ  
CALETA DE VELEZ. VELEZ MALAGA, MALAGA

PROPIEDAD :

PROMOCIONES SUR AXARQUIA, S.L.

PLANO :

ALINEACIONES DE LA EDIFICACION PREVISTA  
NIVEL DE PLANTA SOTANO

E : 1/300

PLANO 04

SEPT. 05

AUTOR DE PROYECTO :

JOSE LUIS TORRES GARCIA, arquitecto

DILIGENCIA: Para hacer constar que el presente documento ha sido aprobado, DEFINITIVAMENTE con esta fecha.

Vélez-Málaga 00 OCT 2006  
EL SECRETARIO GRAL.



LEYENDA



ALINEACION PLANTA BAJA




0 1.5 3 6 9 12 15  
ESCALA 1:300



DILIGENCIA: Para hacer constar que el presente documento ha sido aprobado, DEFINITIVAMENTE con esta fecha.

Vélez-Málaga 07 MAYO 2007  
EL SECRETARIO GRAL.

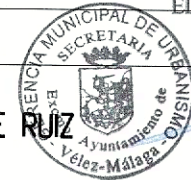

ESTUDIO DE DETALLE :

ORDENACION DE MANZANA  
AVENIDA DE ANDALUCIA ESQUINA CALLE JOSE RUIZ  
CALETA DE VELEZ. VELEZ MALAGA, MALAGA

PROPIEDAD :

PROMOCIONES SUR AXARQUIA, S.L.

PLANO :

ALINEACIONES DE LA EDIFICACION PREVISTA  
NIVEL DE PLANTA BAJA

E : 1/300

PLANO 05

SEPT. 05

AUTOR DE PROYECTO :

JOSE LUIS TORRES GARCIA, arquitecto

DILIGENCIA: Para hacer constar que el presente documento ha sido aprobado, INICIALMENTE con esta fecha.

*Handwritten signature*

Vélez-Málaga 06 FEB 2006  
EL SECRETARIO GRAL.





0 1.5 3 6 9 12 15  
ESCALA 1:300

ESTUDIO DE DETALLE MODIFICADO :

ORDENACION DE MANZANA  
AVENIDA DE ANDALUCIA ESQUINA CALLE JOSE RUIZ  
CALETA DE VELEZ. VELEZ MALAGA, MALAGA

PROPIEDAD :

PROMOCIONES SUR AXARQUIA, S.L.

PLANO :

ESTADO ACTUAL  
CALIFICACIONES, USOS Y SISTEMAS

AUTOR DE PROYECTO :

JOSE LUIS TORRES GARCIA, arquitecto



DILIGENCIA: Para hacer constar que el presente documento ha sido aprobado, DEFINITIVAMENTE con esta fecha.

07 MAYO 2007

Vélez-Málaga  
EL SECRETARIO GRAL.



E : 1/300

PLANO 06

DIC. 05

DILIGENCIA: Para hacer constar que el presente documento ha sido aprobado, INICIALMENTE con esta fecha.

06 FEB 2006

Vélez-Málaga  
EL SECRETARIO GRAL.





0 1.5 3 6 9 12 15  
 ESCALA 1:300



ESTUDIO DE DETALLE MODIFICADO :

ORDENACION DE MANZANA  
 AVENIDA DE ANDALUCIA ESQUINA CALLE JOSE RUIZ  
 CALETA DE VELEZ. VELEZ MALAGA, MALAGA

PROPIEDAD :

PROMOCIONES SUR AXARQUIA, S.L.

PLANO :

ESTADO MODIFICADO  
 CALIFICACIONES, USOS Y SISTEMAS

AUTOR DE PROYECTO :

JOSE LUIS TORRES GARCIA, arquitecto

DILIGENCIA: Para hacer constar que el presente documento ha sido aprobado, DEFINITIVAMENTE con esta fecha.

07 MAYO 2007

Vélez-Málaga  
 EL SECRETARIO GRAL.



E : 1/300

PLANO 07

DIC. 05

DILIGENCIA: Para hacer constar que el presente documento ha sido aprobado, INICIALMENTE con esta fecha.

06 FEB 2006  
 Vélez-Málaga  
 EL SECRETARIO GRAL.

