



SITUACION REFERIDA AL TERMINO MUNICIPAL

0 100 200 400 600 800 1000
ESCALA 1:20.000

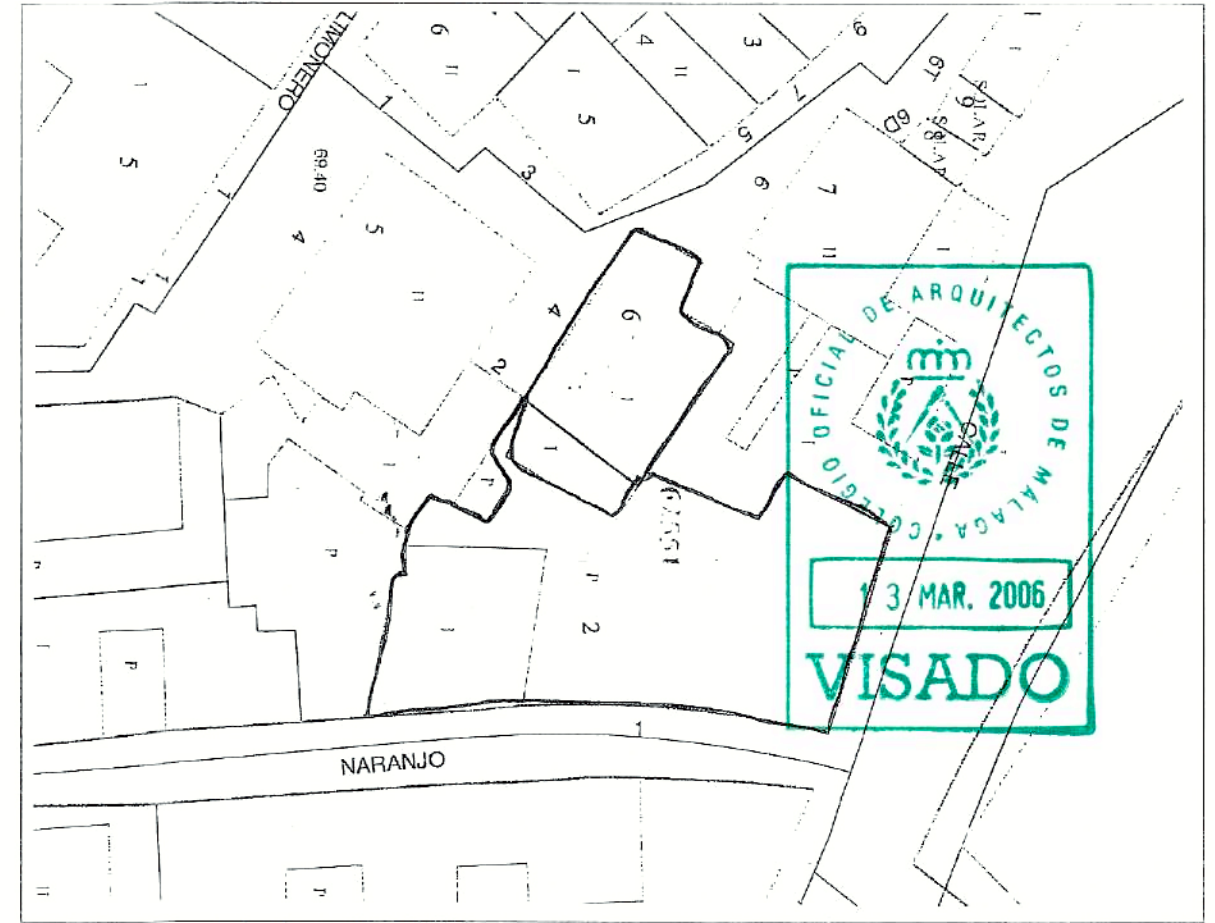

SITUACION. PARCELACION CATASTRAL

0 5 10 20 30 40 50
ESCALA 1:1.000

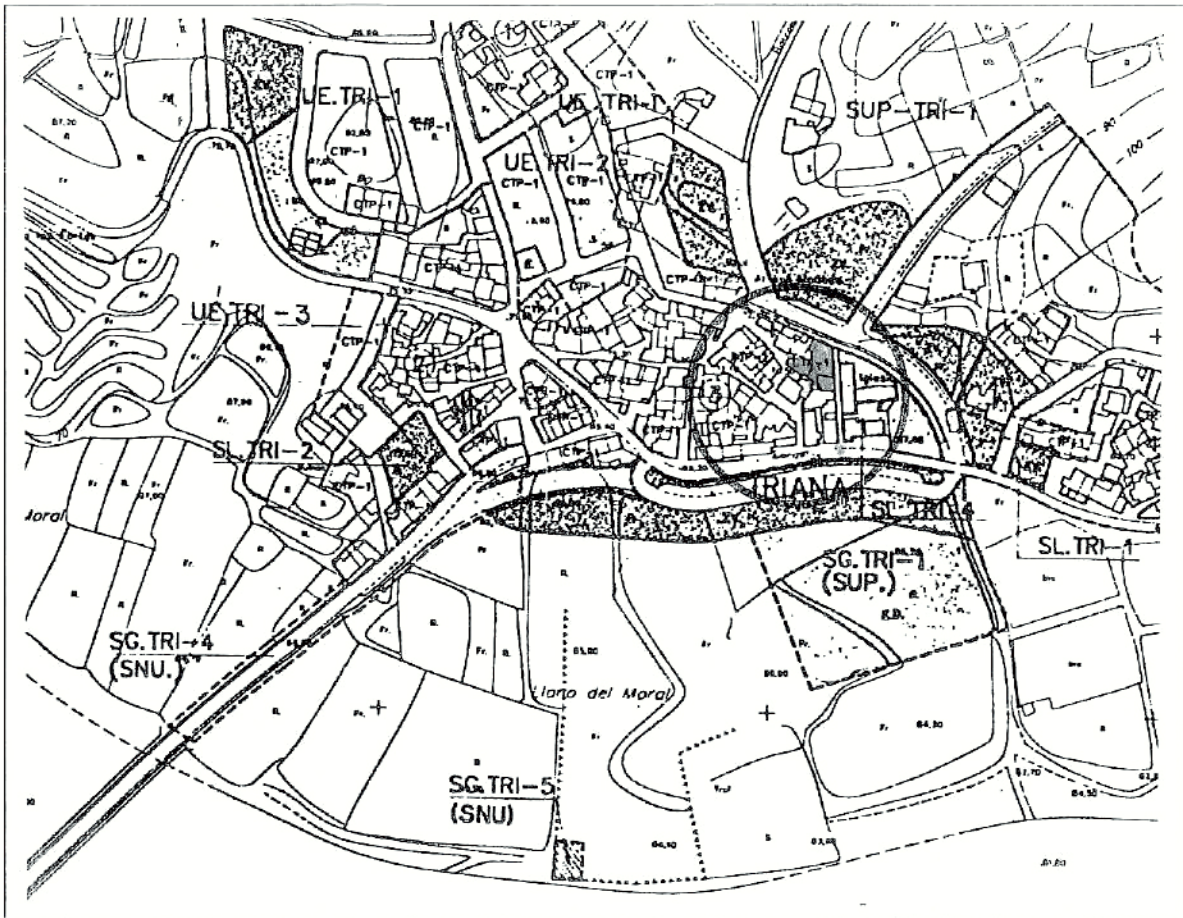

SITUACION. ZONIFICACION DE PLANEAMIENTO

0 10 20 40 60 80 100
ESCALA 1:2.000

ESTUDIO DE DETALLE :

ORDENACION DE PARCELA
CALLE NARANJO / CALLE ARROYO NUEVO
VELEZ MALAGA, MALAGA

PROPIEDAD :

APORTACIONES DE CAPITAL, S.L.

PLANO :

INCLUSION EN EL TEJIDO URBANO

AUTOR DE PROYECTO :

JOSE LUIS TORRES GARCIA, arquitecto

DILIGENCIA: Para hacer constar q
el presente documento ha sido aprobado
DEFINITIVAMENTE con esta fecha.
Vélez-Málaga 07 MAYO 2007
EL SECRETARIO GRAL.



[Handwritten signature in blue ink]


E : 1/100

PLANO 01


DILIGENCIA: Para hacer constar q
el presente documento ha sido aprobado
INICIALMENTE con esta fecha.
Vélez-Málaga 29 DIC 2005
EL SECRETARIO GRAL.



[Handwritten signature in blue ink]

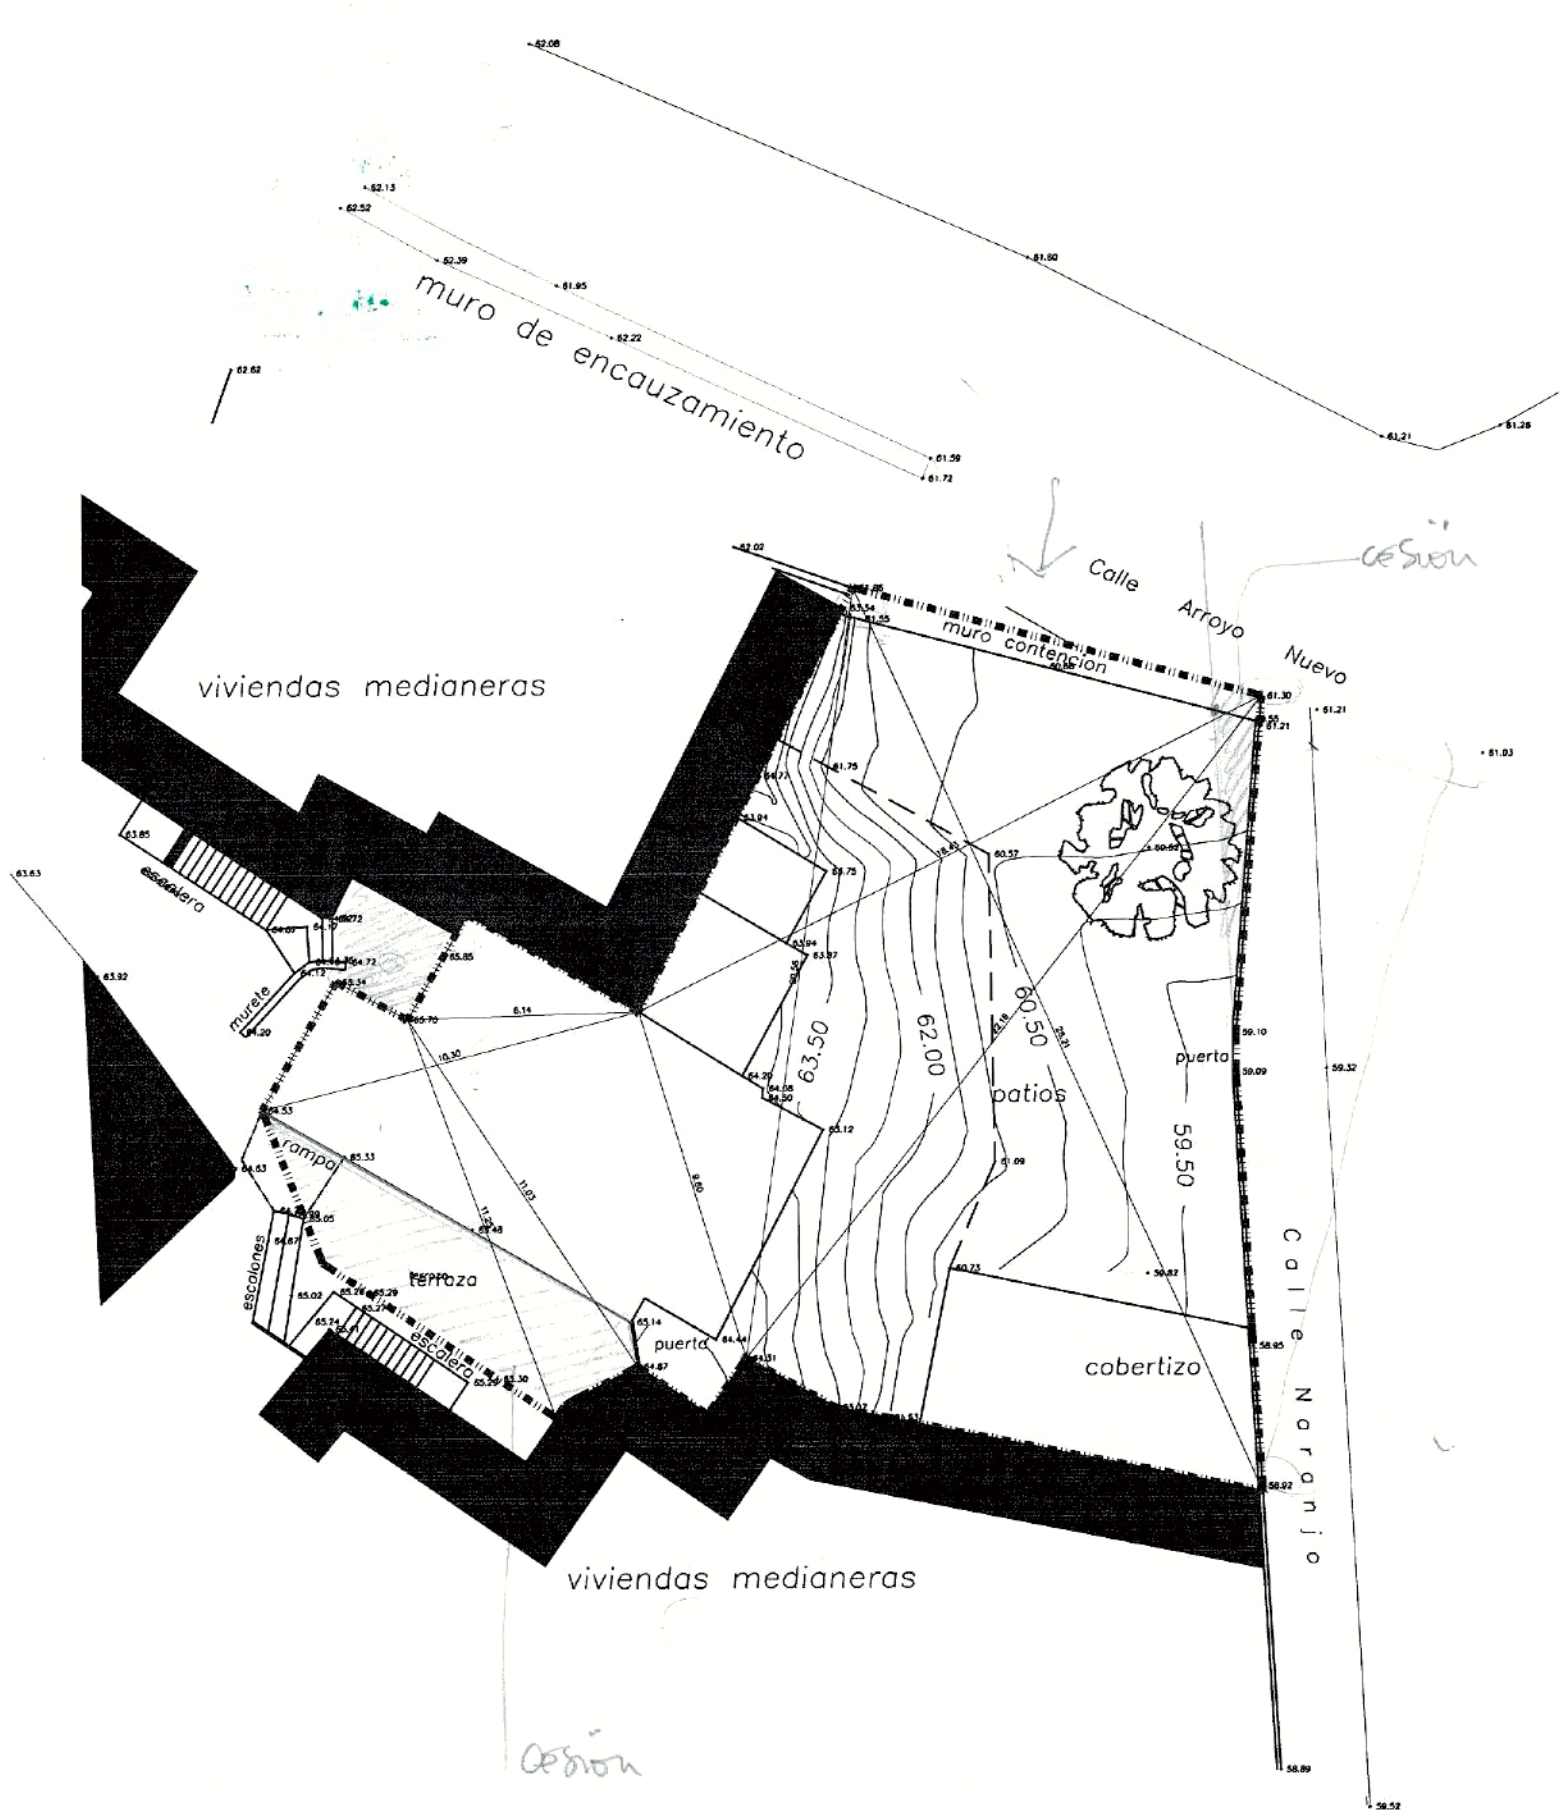

SUPERFICIE PARCELA = 400,75 m²

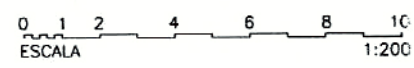

ESTUDIO DE DETALLE :

ORDENACION DE PARCELA
CALLE NARANJO / CALLE ARROYO NUEVO
VELEZ MALAGA, MALAGA

PROPIEDAD :

APORTACIONES DE CAPITAL, S.L.

PLANO :

TOPOGRAFICO. ESTADO ACTUAL
EDIFICACIONES, USOS E INFRAESTRUCTURAS EXISTENTES

AUTOR DE PROYECTO :

JOSE LUIS TORRES GARCIA, arquitecto

Handwritten signature of Jose Luis Torres Garcia



DILIGENCIA: Para hacer constar que el presente documento ha sido aprobado, DEFINITIVAMENTE con esta fecha.
Vélez-Málaga 07 MAYO 2007
EL SECRETARIO GRAL.




E : 1/200

PLANO 02



DIC. 05

DILIGENCIA: Para hacer constar que el presente documento ha sido aprobado, INICIALMENTE con esta fecha.
Vélez-Málaga 29 DIC 2006
EL SECRETARIO GRAL.

Handwritten signature of the Secretary General

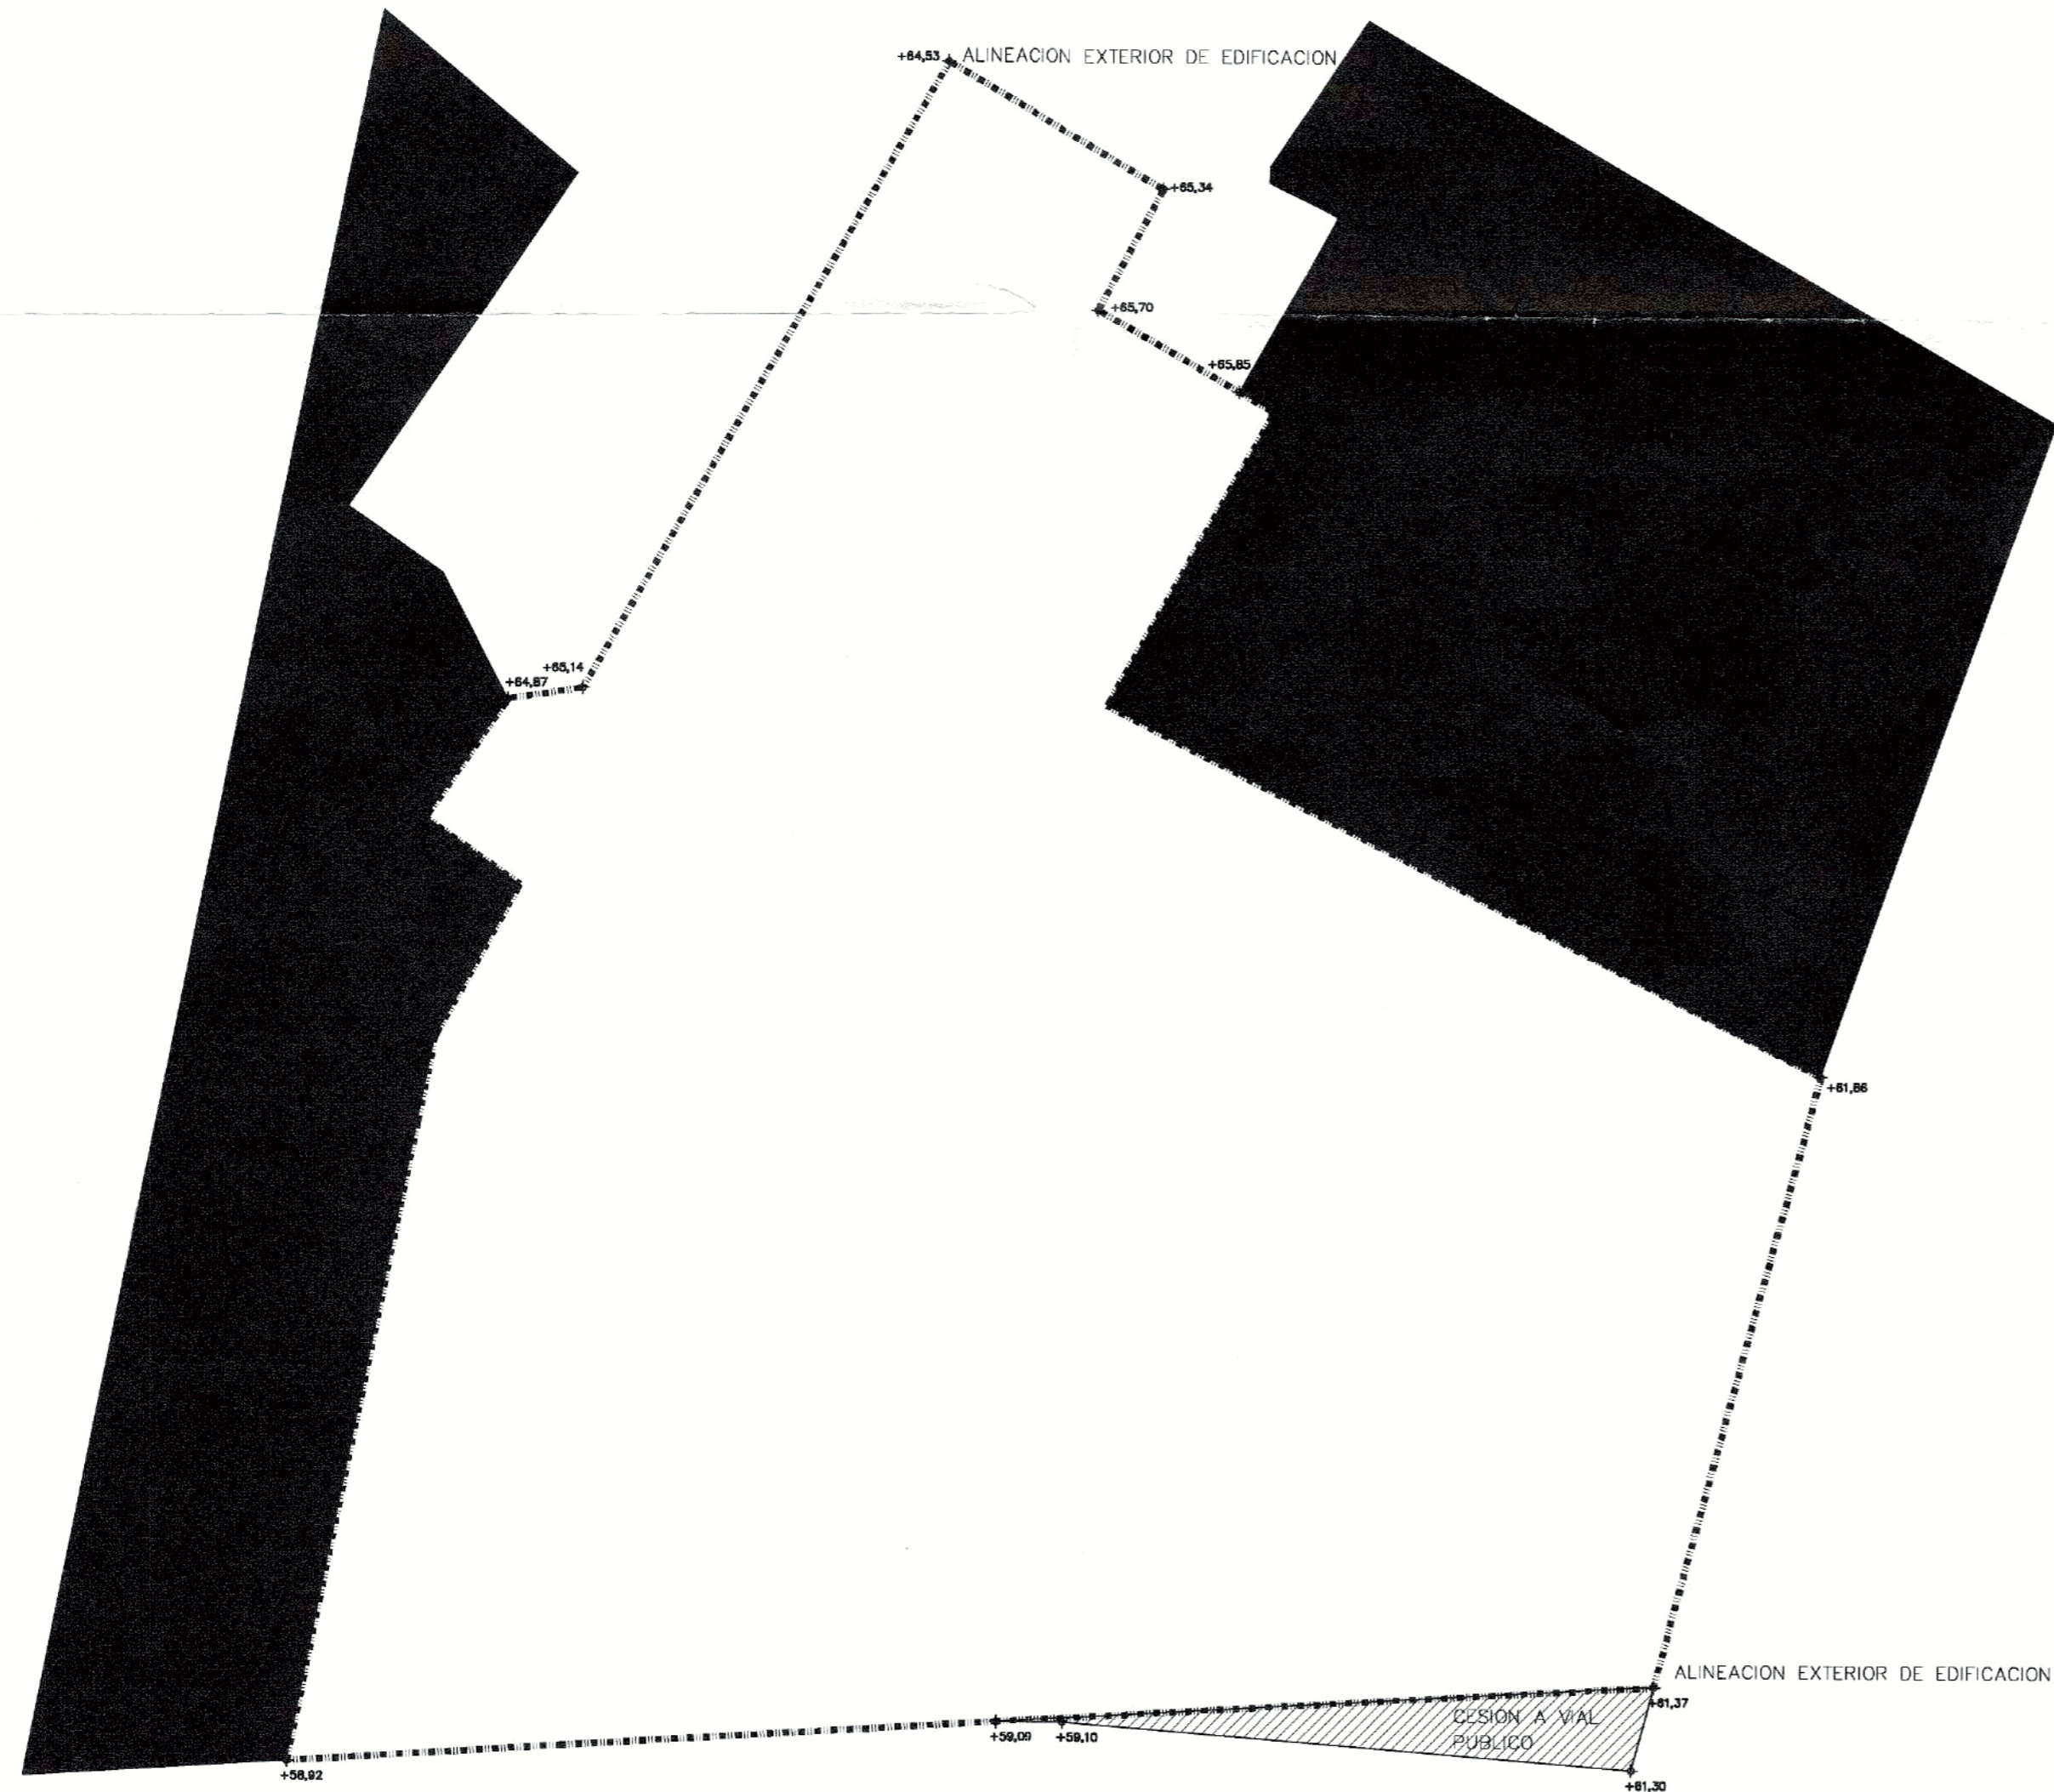

PLANTA DE DISTRIBUCION NIVEL 0 (COTA +58,72)

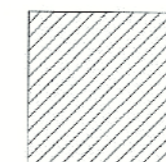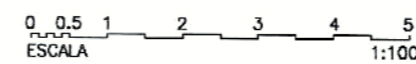

CESION A VIAL PUBLICO = 622 m2



ESTUDIO DE DETALLE MODIFICADO :

ORDENACION DE PARCELA
 CALLE NARANJO / CALLE ARROYO NUEVO,
 VELEZ MALAGA, MALAGA

PROPIEDAD :

APORTACIONES DE CAPITAL, S.L.

PLANO :

PLANTA SOTANO DE ORDENACION GENERAL
 ALINEACIONES Y RASANTES

E : 1/100

PLANO 03

ABRIL 06

AUTOR DE PROYECTO :

JOSE LUIS TORRES GARCIA, arquitecto 9 DIC 2006




DILIGENCIA: Para hacer constar que
 el presente documento ha sido aprobado
 DEFINITIVAMENTE con esta fecha
 07 MAYO 2007
 Velez-Málaga
 EL SECRETARIO GRAL.



DILIGENCIA: Para hacer constar que
 el presente documento ha sido aprobado
 DEFINITIVAMENTE con esta fecha
 9 DIC 2006
 Velez-Málaga
 EL SECRETARIO GRAL.



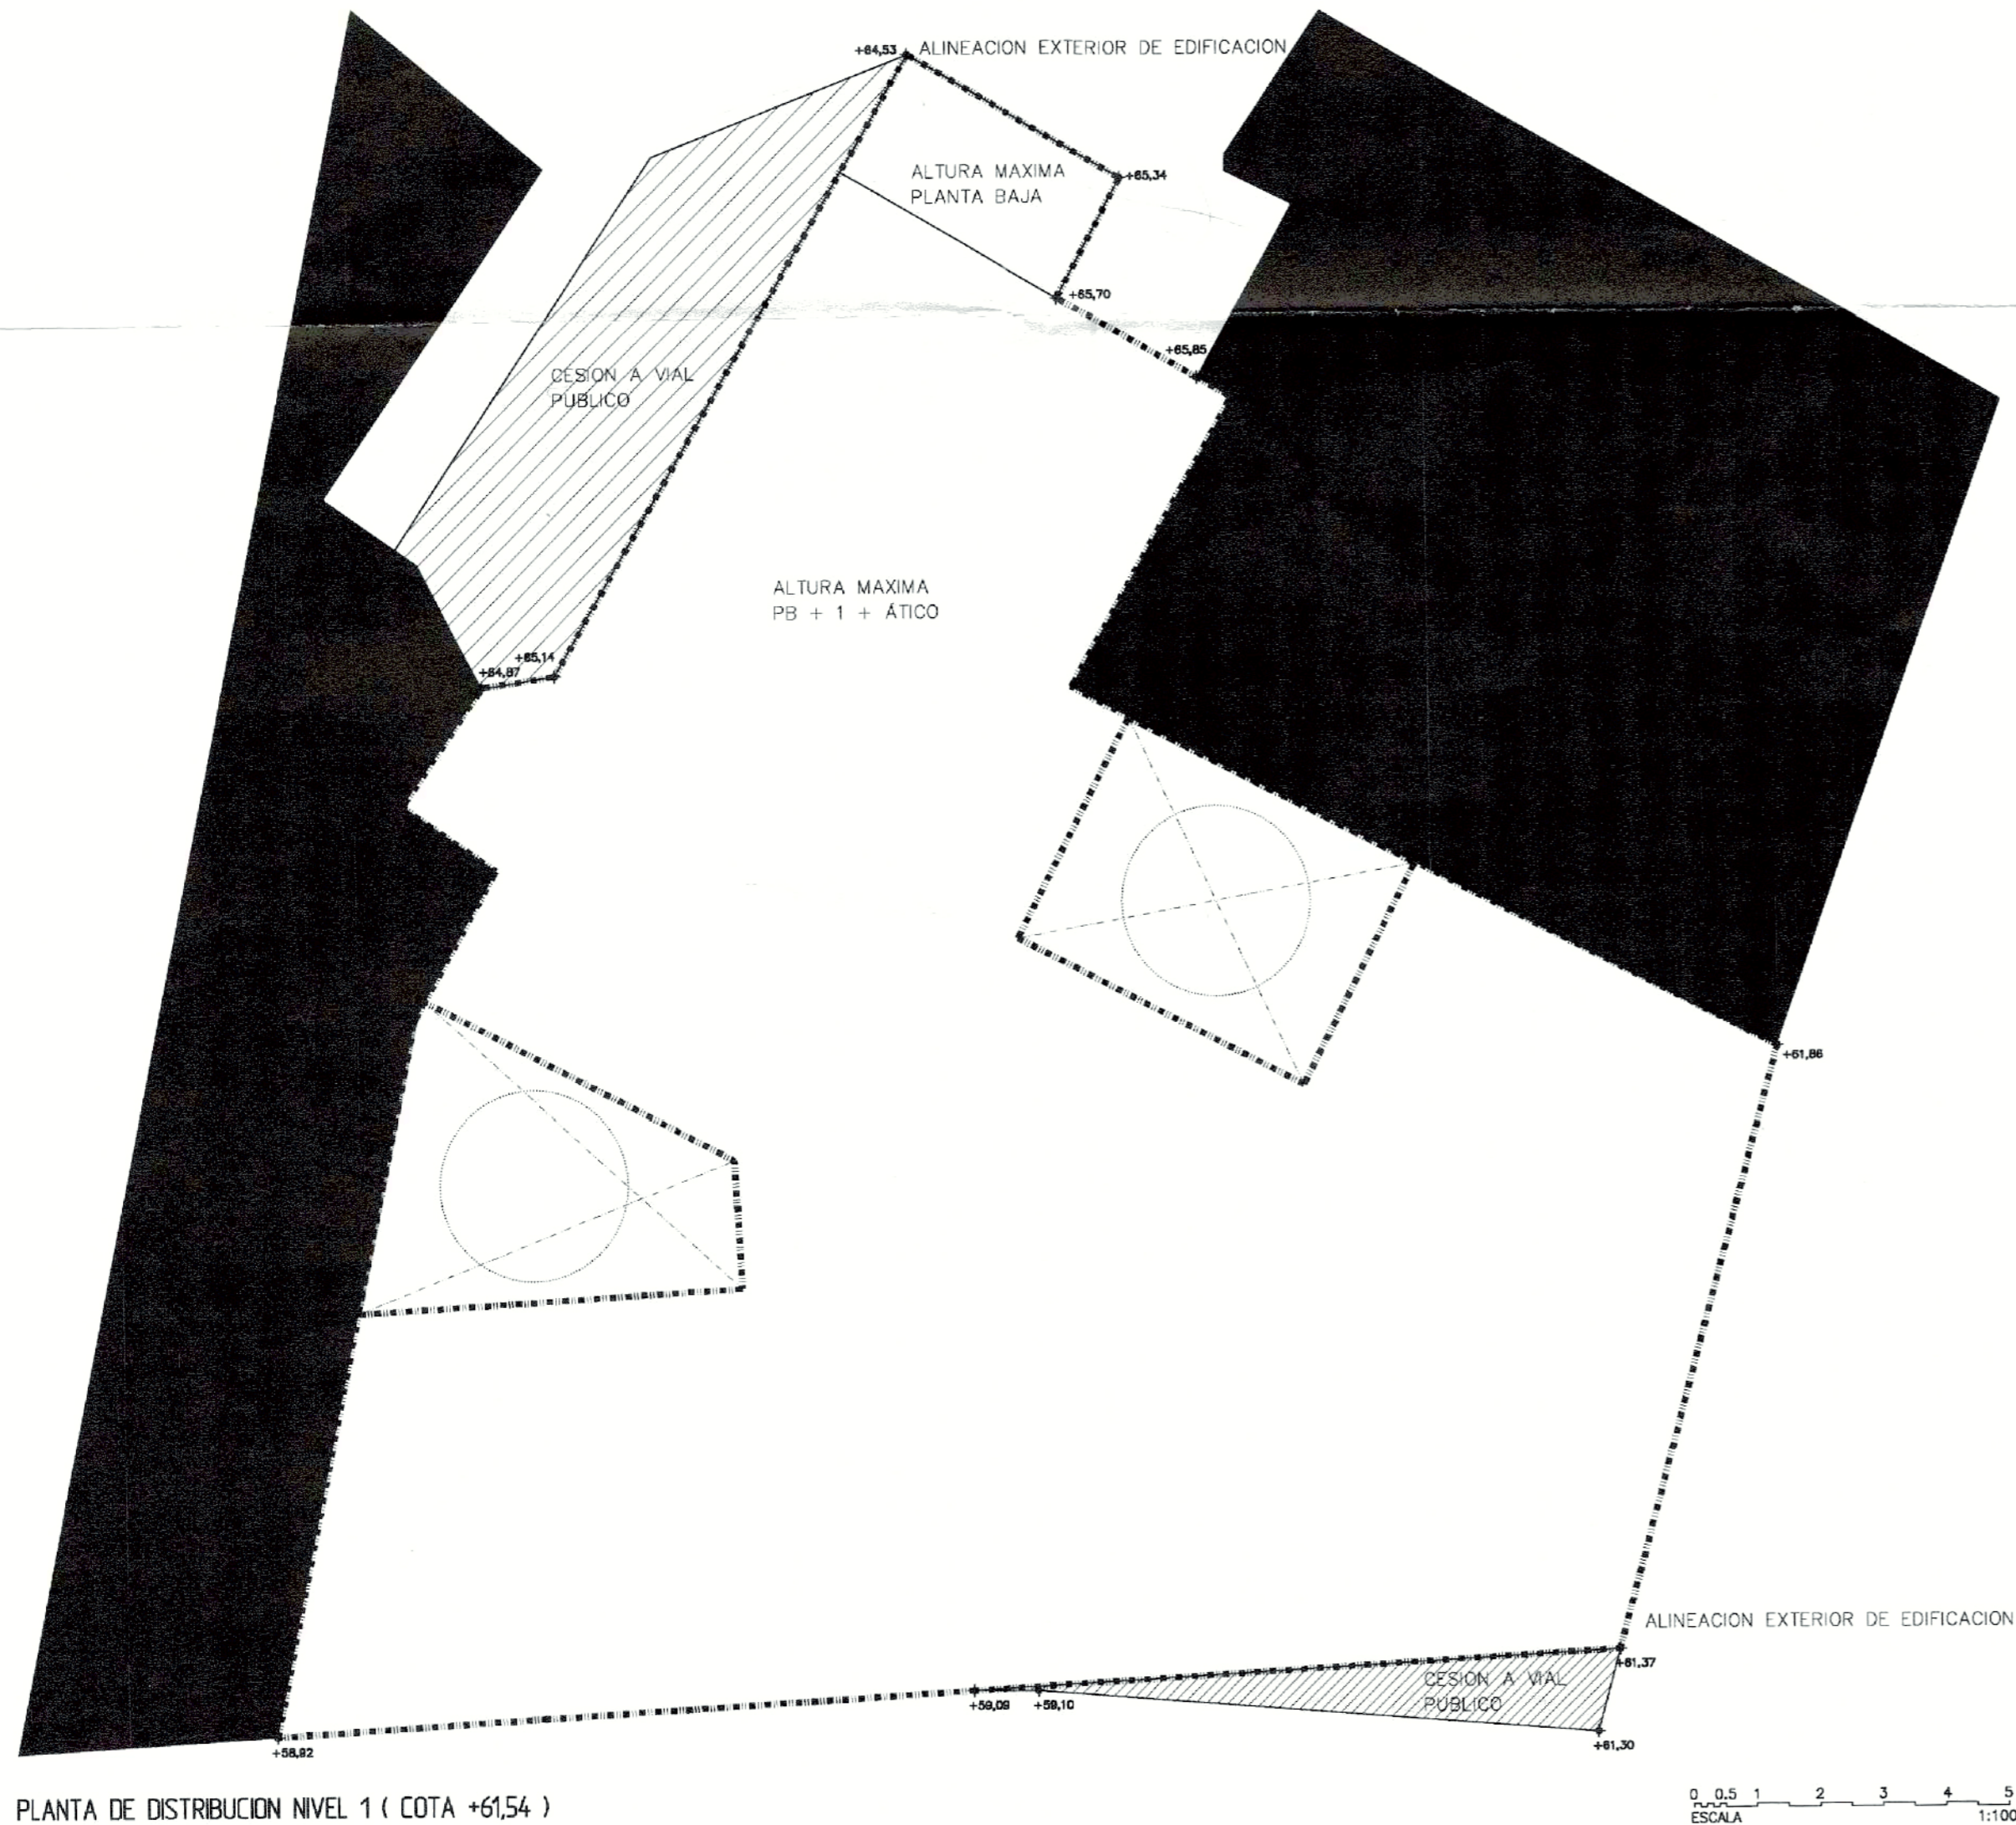

PLANTA DE DISTRIBUCION NIVEL 1 (COTA +61,54)



ESTUDIO DE DETALLE MODIFICADO : DILIGENCIA: Para hacer constar que el presente documento ha sido aprobado, DEFINITIVAMENTE con esta fecha. Vélez-Málaga, 07 MAYO 2007 EL SECRETARIO GRAL.

ORDENACION DE PARCELA
CALLE NARANJO / CALLE ARROYO NUEVO. TRIANA
VELEZ MALAGA, MALAGA

PROPIEDAD :
APORTACIONES DE CAPITAL, S.L.


PLANO :
PLANTA BAJA DE ORDENACION GENERAL
ALINEACIONES Y RASANTES

AUTOR DE PROYECTO : DILIGENCIA: Para hacer constar que el presente documento ha sido aprobado, INICIALMENTE con esta fecha. Vélez-Málaga, 29 DIC-2006 EL SECRETARIO GRAL.


JOSE LUIS TORRES GARCIA, arquitecto




E : 1/100
PLANO 04
NOV. 06

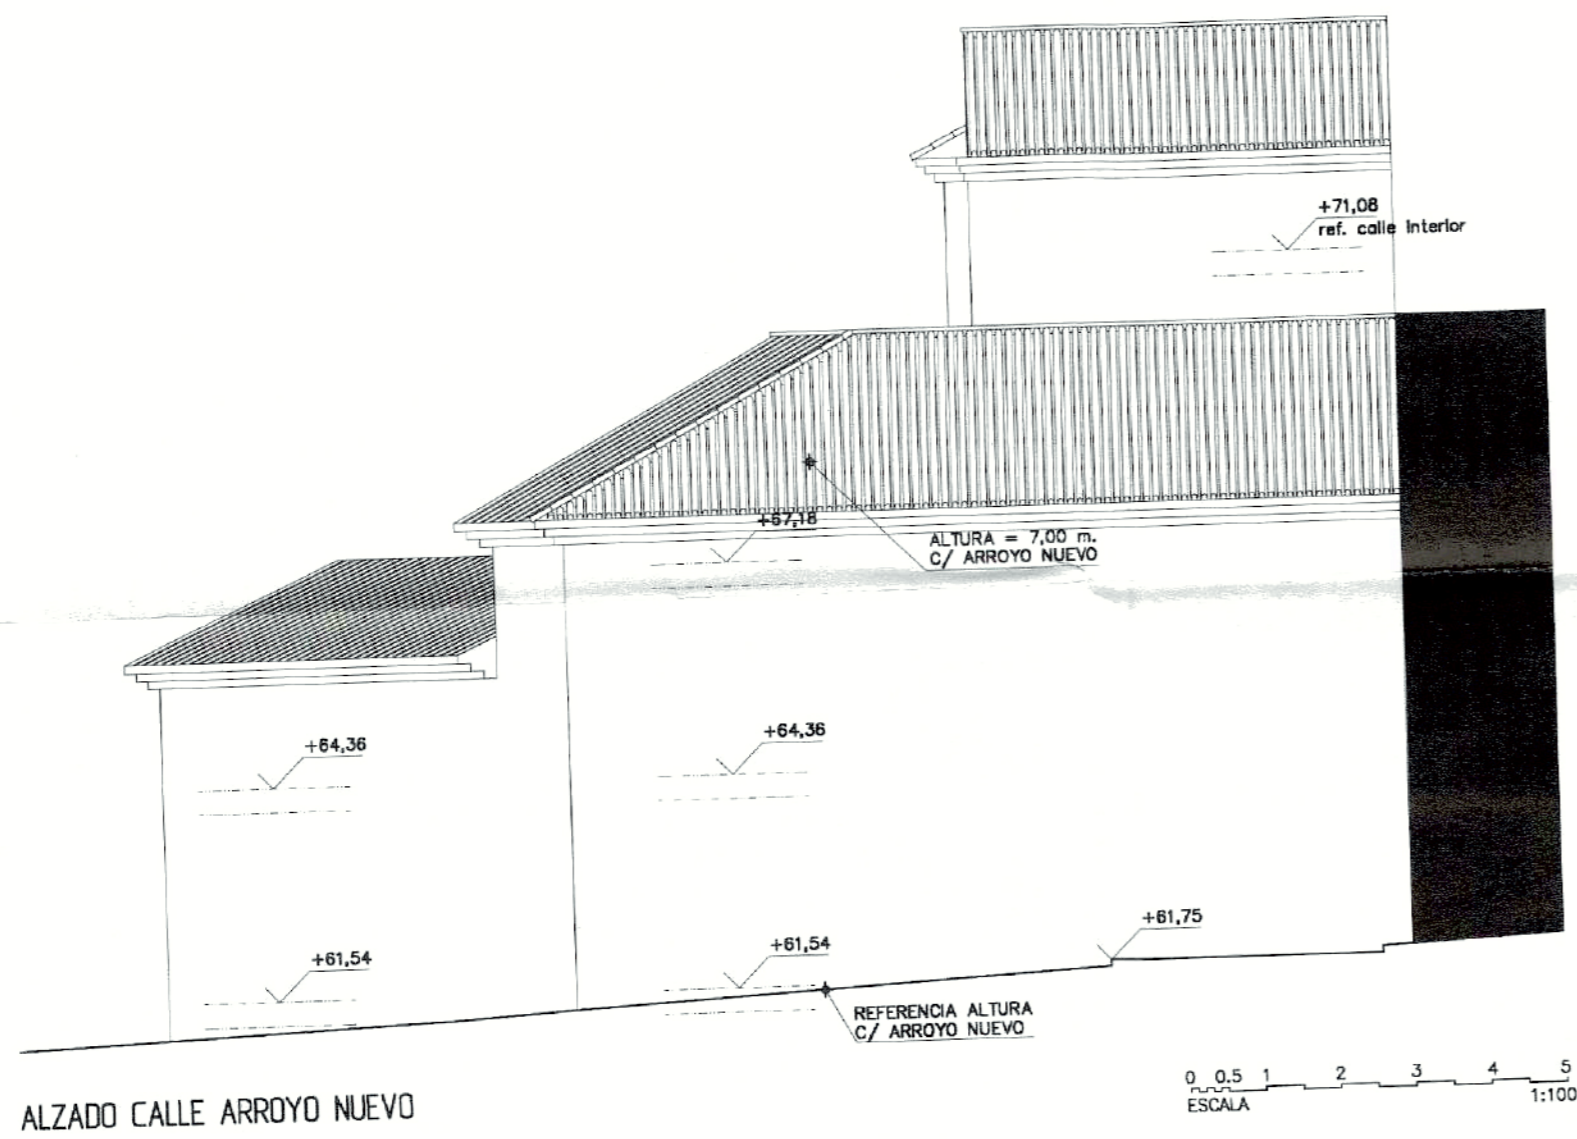

ALZADO CALLE ARROYO NUEVO

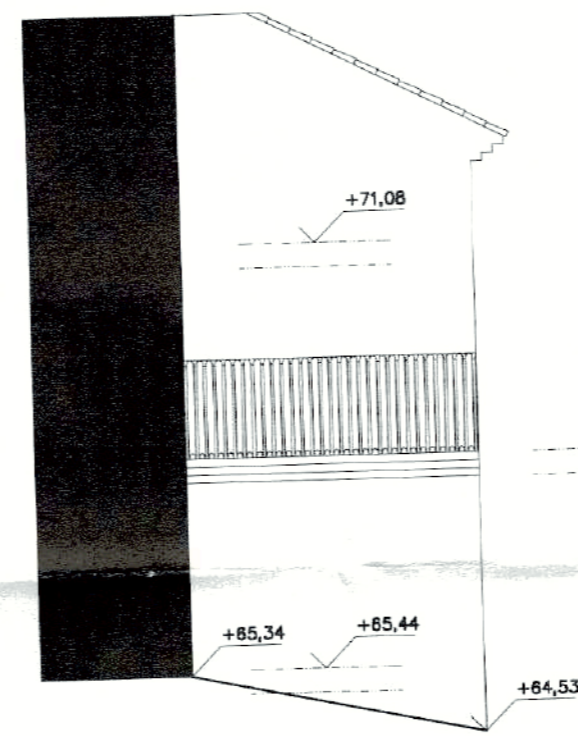


ALZADO CALLE INTERIOR

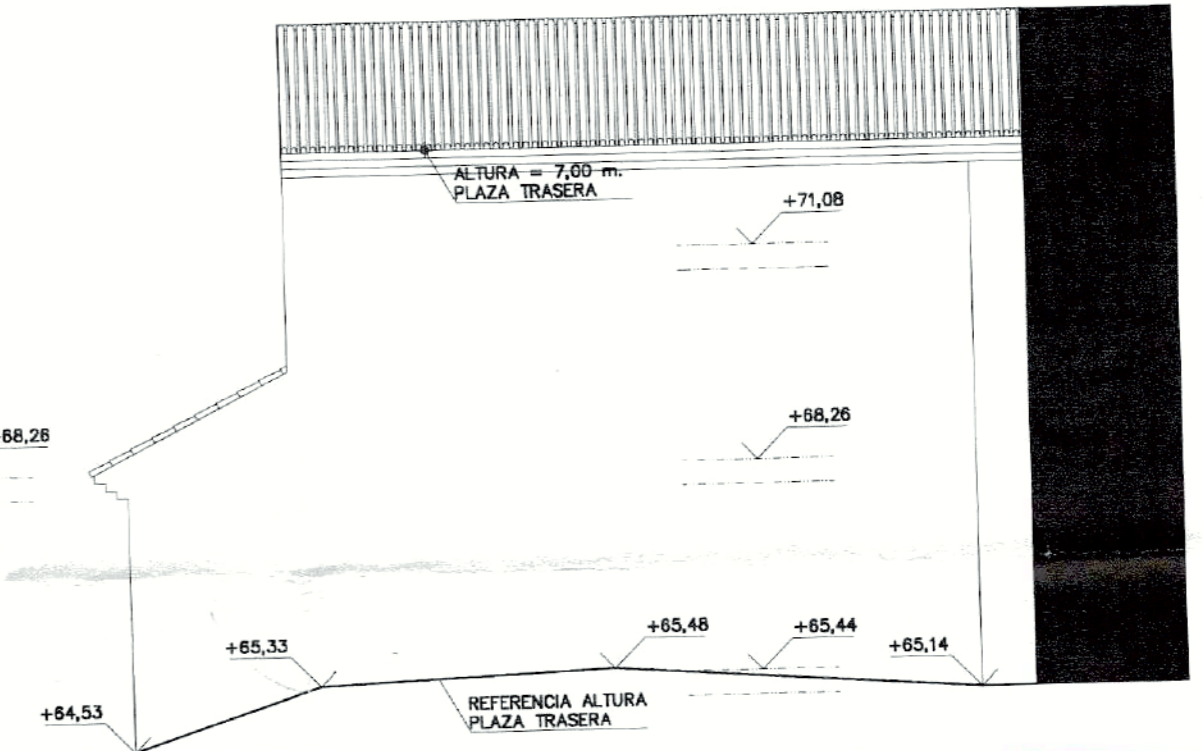

ALZADO CALLE INTERIOR

0 0,5 1 2 3 4 5
ESCALA 1:100

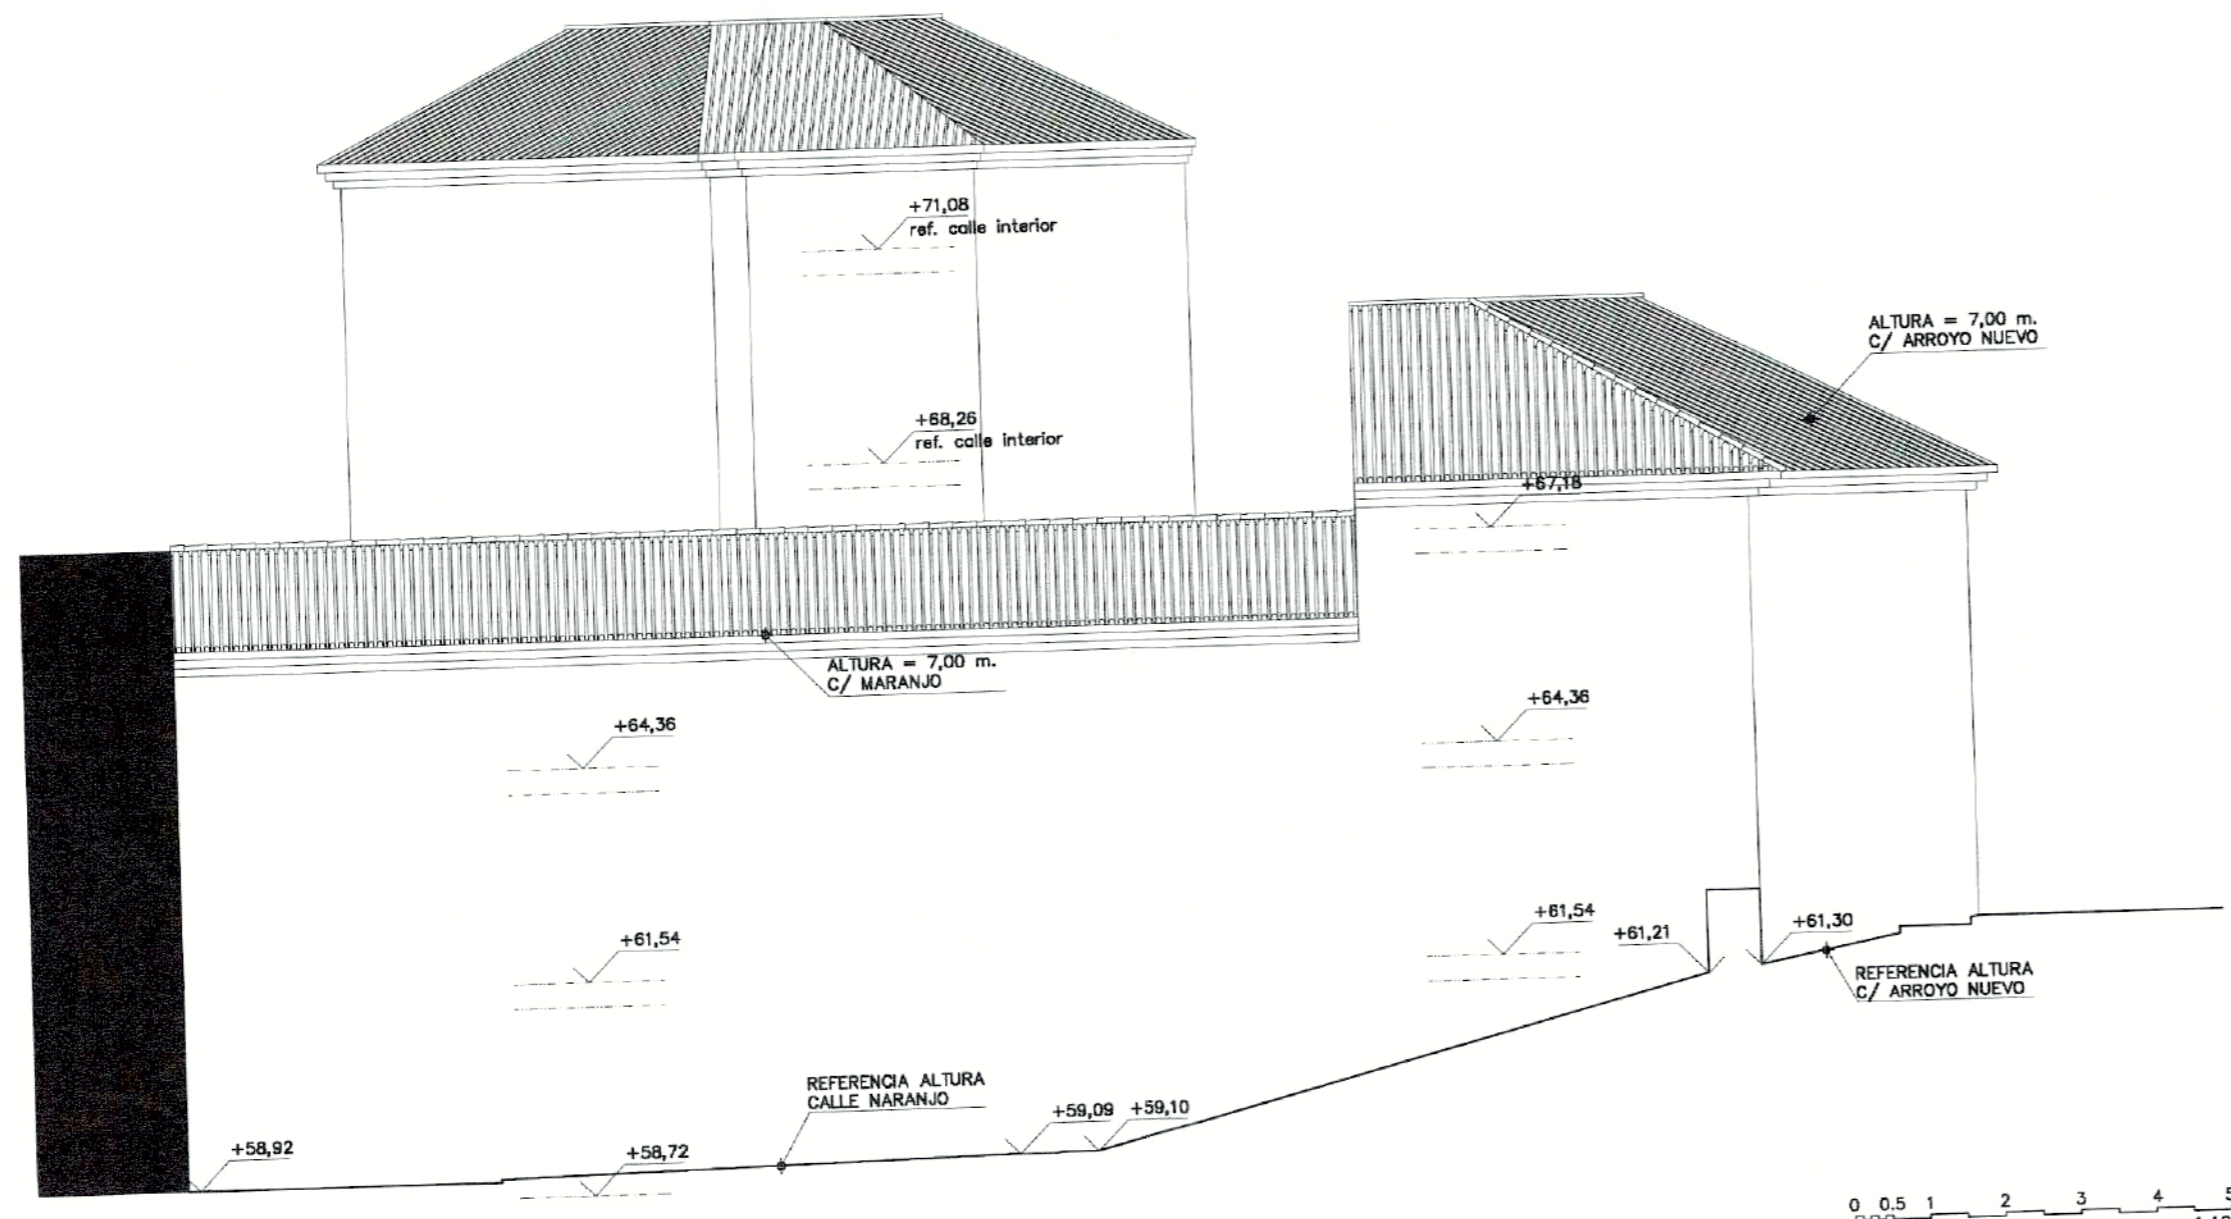

ALZADO CALLE NARANJO

0 0,5 1 2 3 4 5
ESCALA 1:100

ESTUDIO DE DETALLE MODIFICADO :

EDIFICIO DE VIVIENDAS Y APARCAMIENTOS
CALLE NARANJO / CALLE ARROYO NUEVO. TRIANA
VELEZ MALAGA, MALAGA

PROPIEDAD :
APORTACIONES DE CAPITAL, S.L.

PLANO :
ORDENACION VOLUMETRICA
ALZADOS EXTERIORES E INTERIORES

AUTOR DE PROYECTO :
JOSE LUIS TORRES GARCIA, arquitecto

DILIGENCIA: Para hacer constar que el presente documento ha sido aprobado, DEFINITIVAMENTE con esta fecha.

Vélez-Málaga, 07 MAYO 2007
EL SECRETARIO GRAL.



[Handwritten signature]


E : 1/100

DILIGENCIA: Para hacer constar que el presente documento ha sido aprobado, INICIALMENTE con esta fecha.


Vélez-Málaga, 29 NOV. 06
EL SECRETARIO GRAL.




[Handwritten signature]

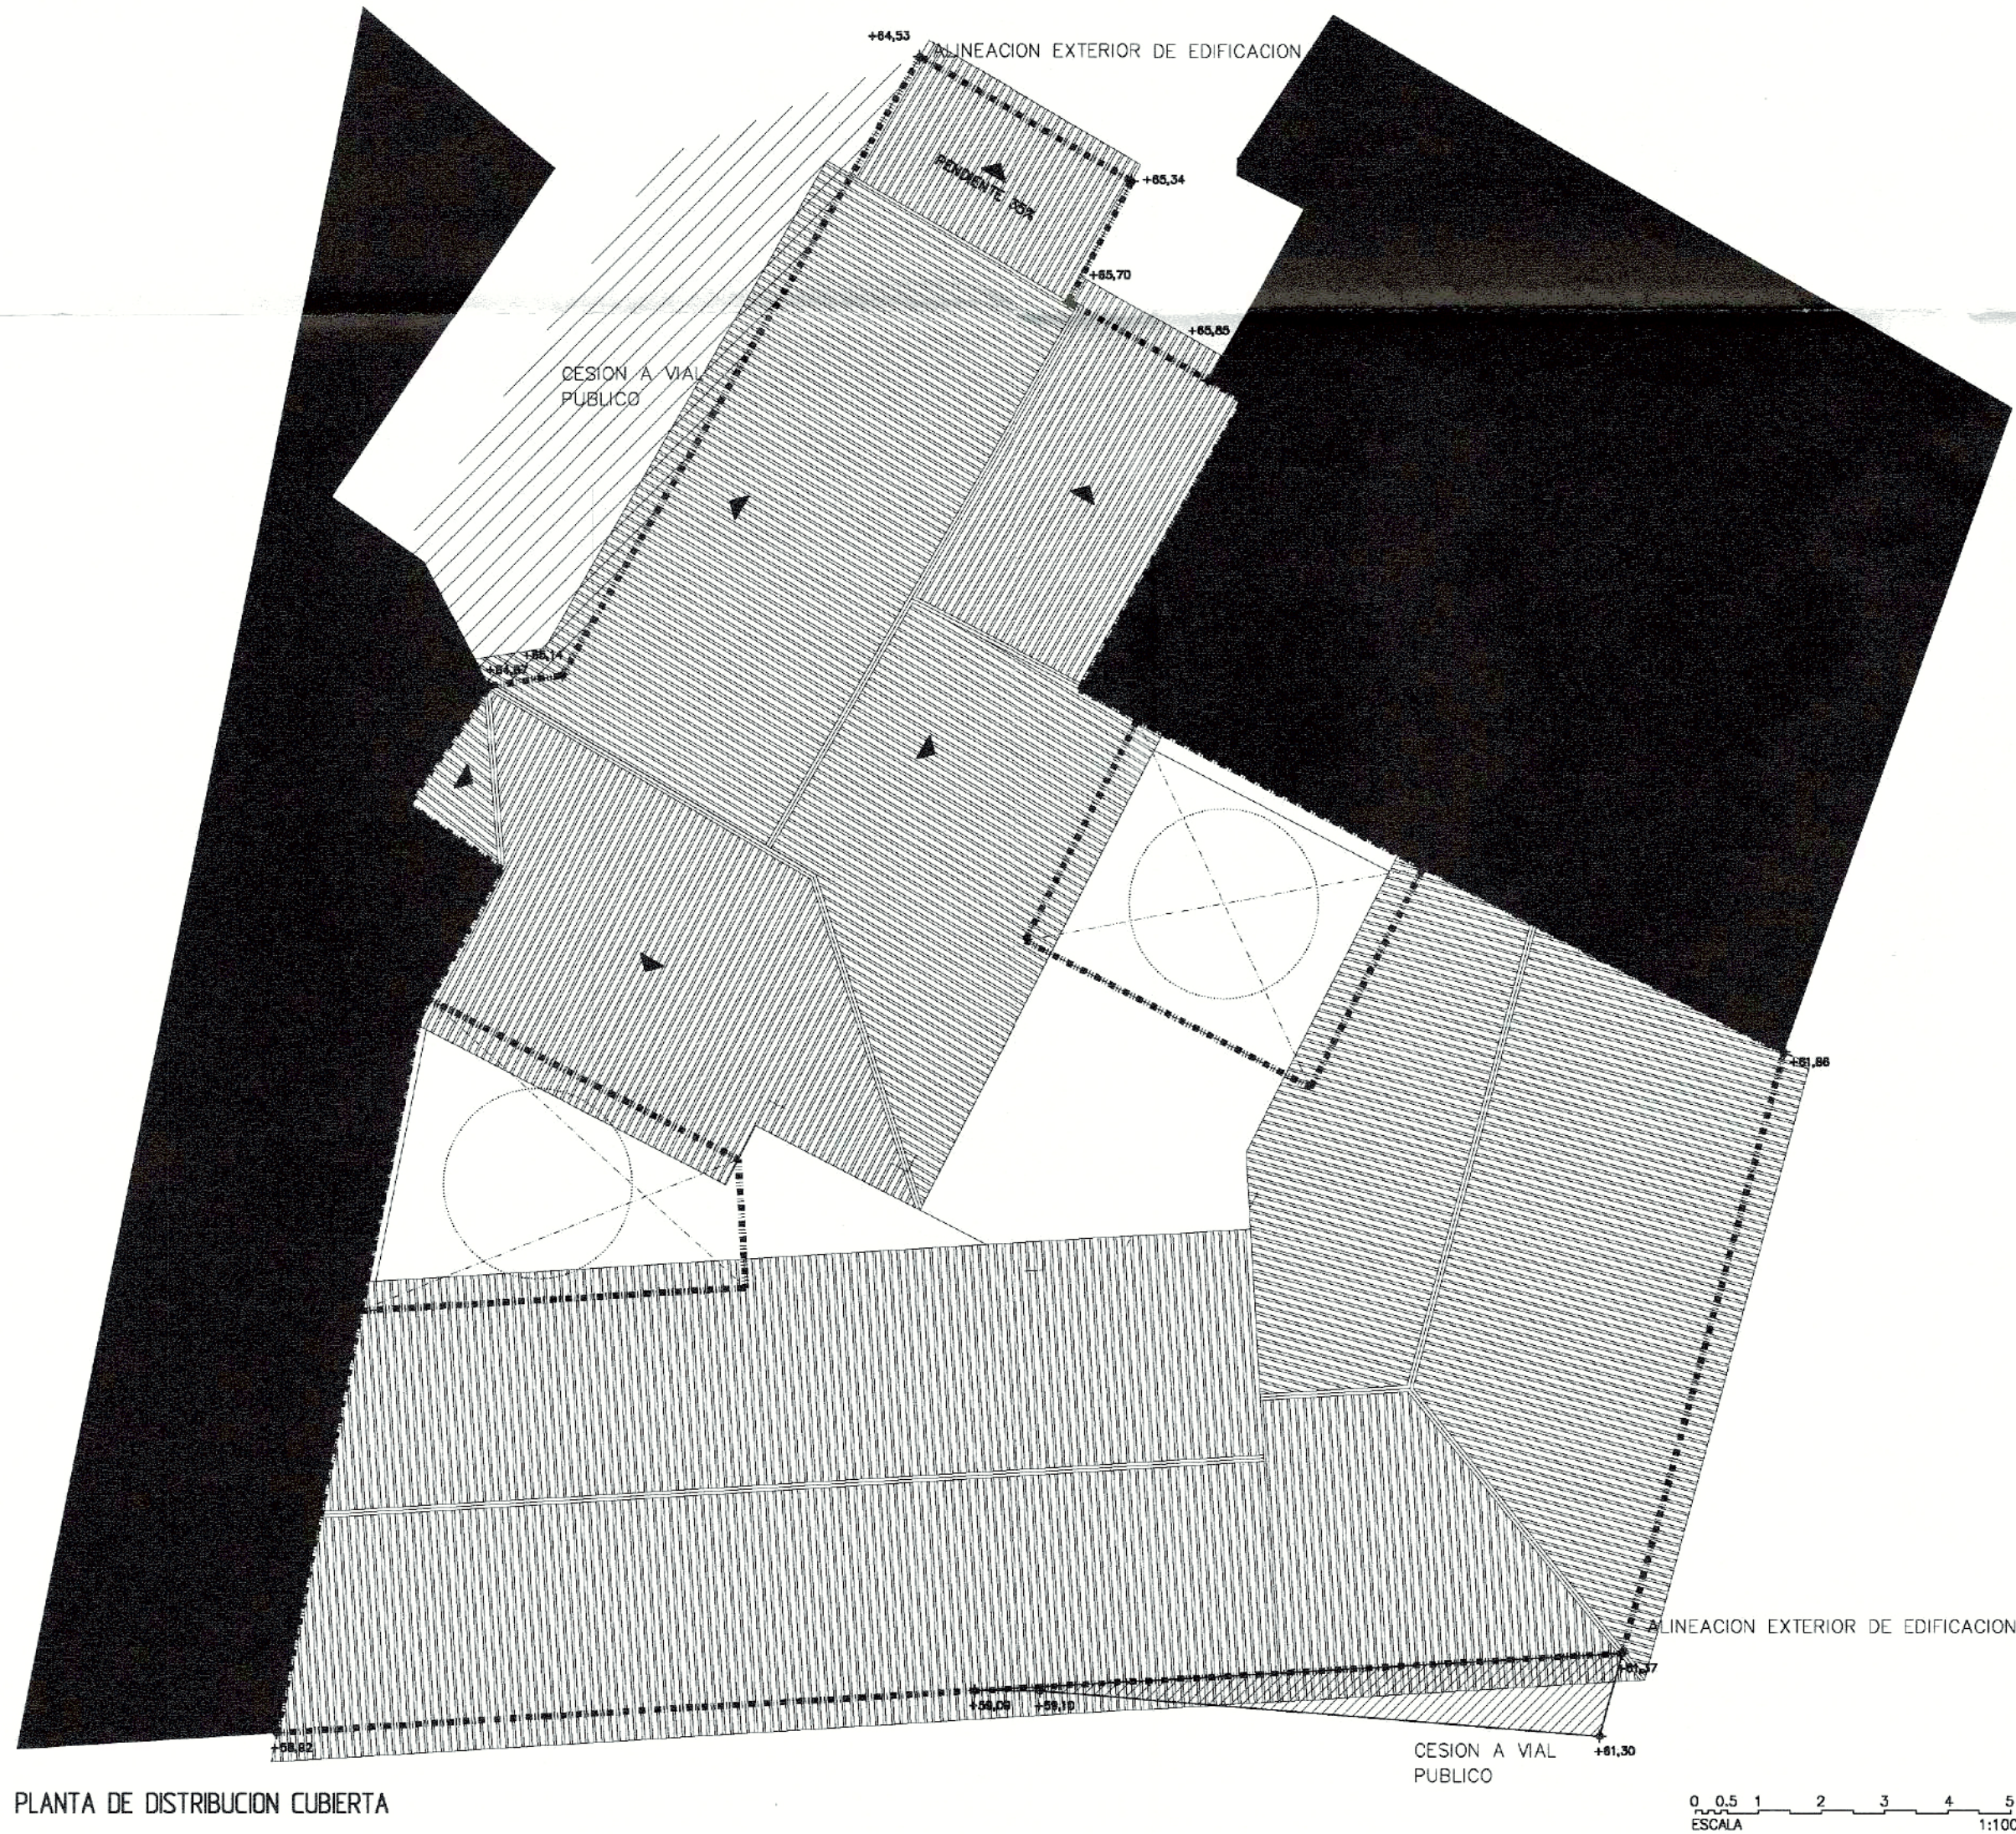


PLANTA DE DISTRIBUCION CUBIERTA

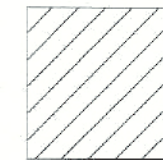

CESION A VIAL PUBLICO = 28,60 m2

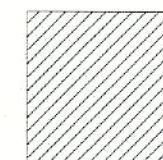

CESION A VIAL PUBLICO = 6,22 m2

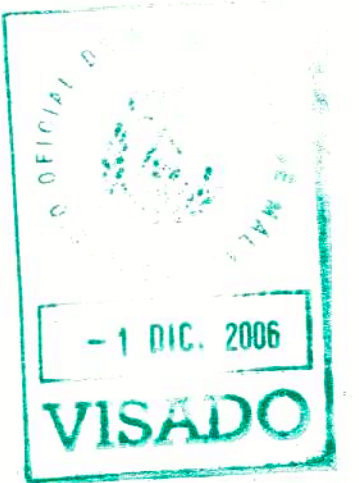

ESTUDIO DE DETALLE MODIFICADO :

ORDENACION DE PARCELA
 CALLE NARANJO / CALLE ARROYO NUEVO. TRIANA
 VELEZ MALAGA, MALAGA

PROPIEDAD :

APORTACIONES DE CAPITAL, S.L.

PLANO :

PLANTA CUBIERTA DE ORDENACION GENERAL
 ALINEACIONES Y RASANTES

AUTOR DE PROYECTO :

JOSE LUIS TORRES GARCIA, arquitecto

E : 1/100

DILIGENCIA: PLANO 06
 el presente documento ha sido aprobado,
 INICIALMENTE NOV-06
 Velez-Málaga, 29 DIC 2006
 EL SECRETARIO GRAL

Jose Luis Torres Garcia