


ANEXO 1.2: ANÁLISIS FÍSICO. PARQUE INMOBILIARIO

APROBADO POR LA JUNTA DE GOBIERNO
LOCAL EN SESION DE

14 DIC. 2016

EL CONCEJAL - SECRETARIO

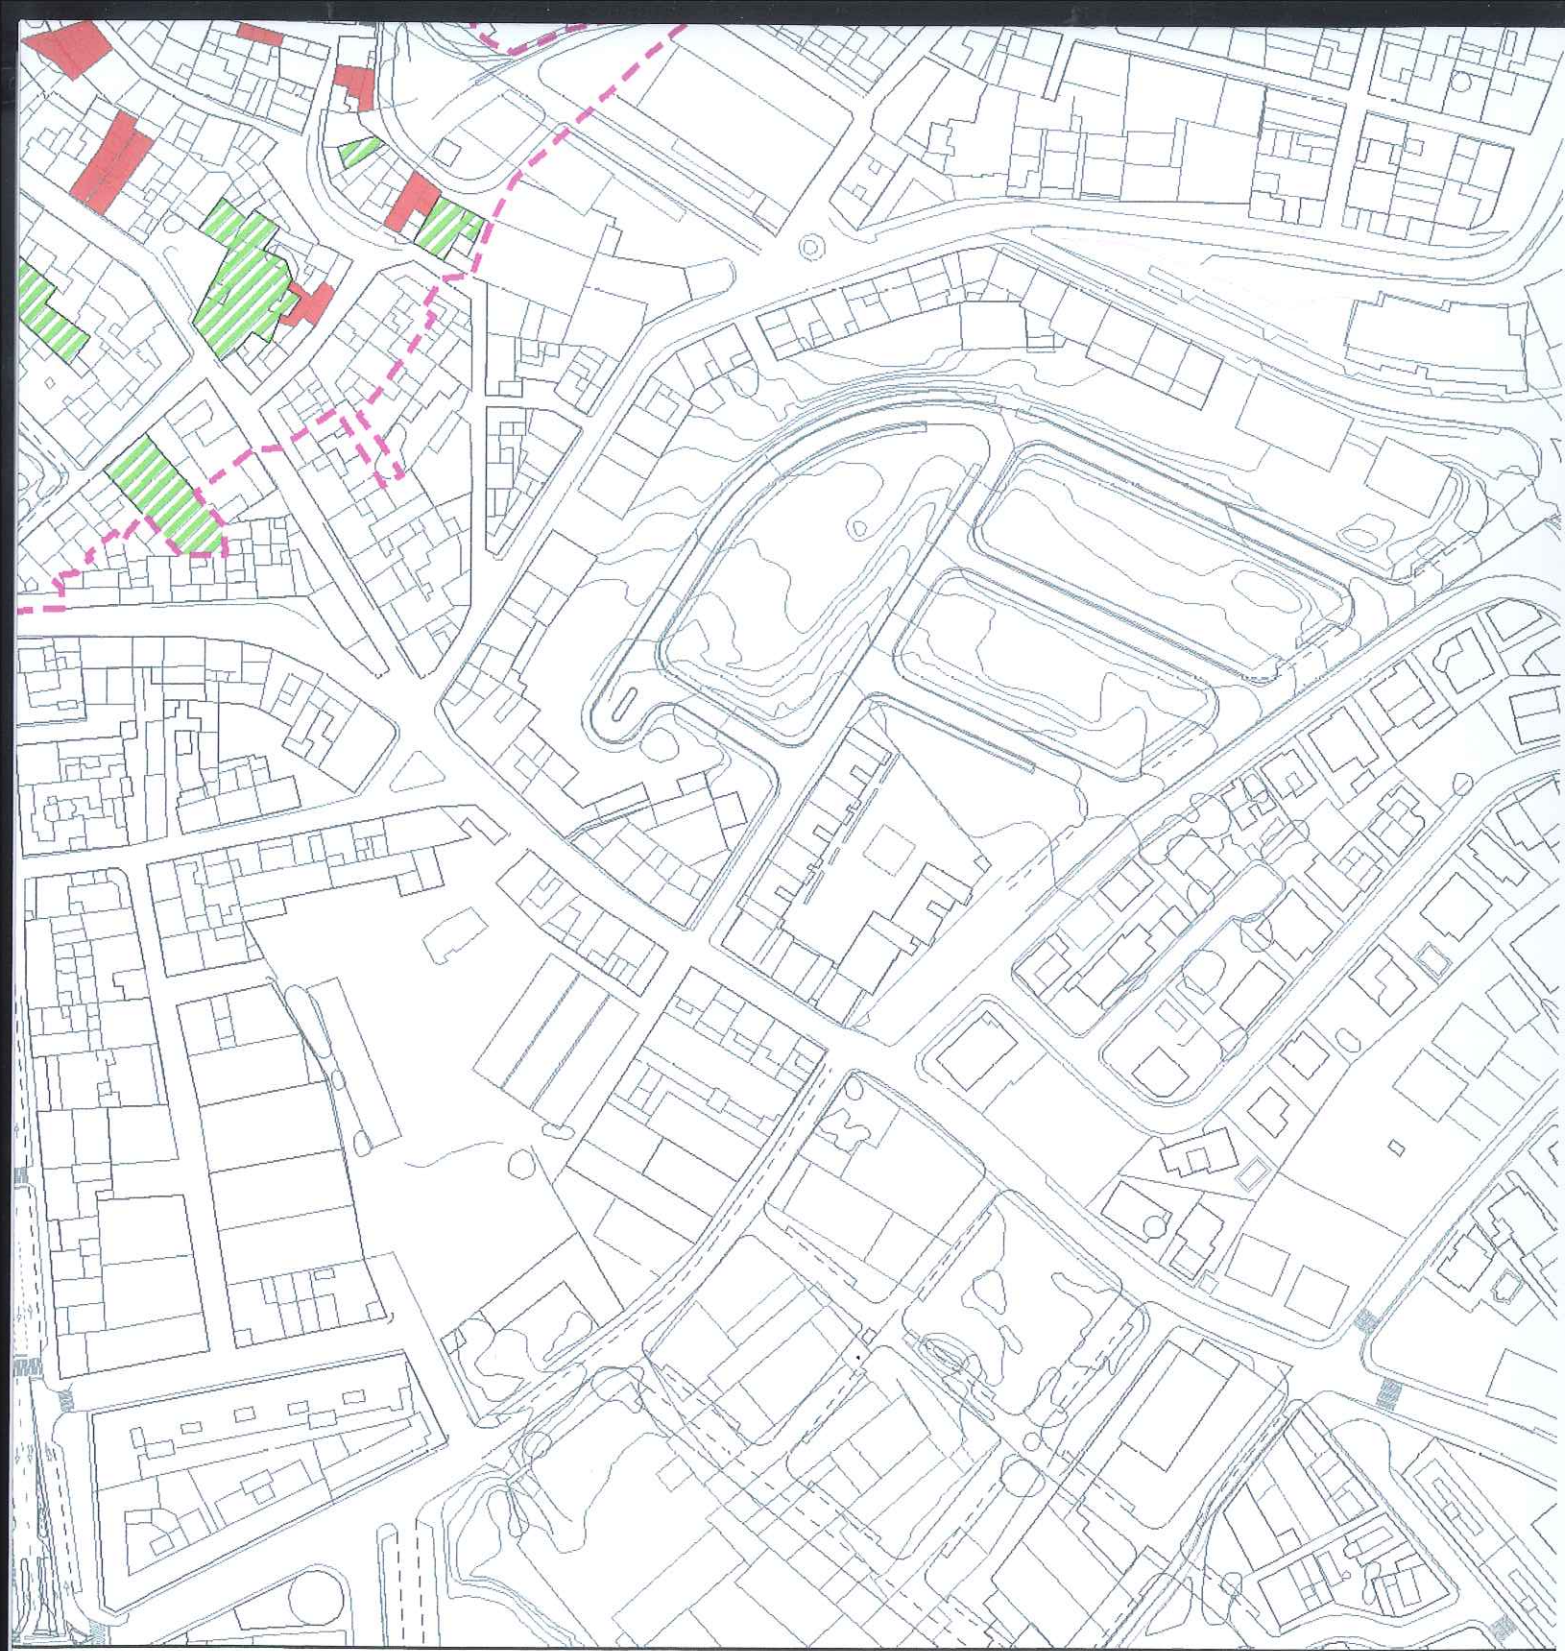

**ESTRATEGIA DE DESARROLLO URBANO SOSTENIBLE
E INTEGRADO DE VÉLEZ-MÁLAGA "BIC VÉLEZ"**

APROBADO POR LA JUNTA DE GOBIERNO
LOCAL EN SESION DE

14 DIC. 2016

EL CONCEJAL - SECRETARIO




PLANO:	ANÁLISIS FÍSICO. PARQUE INMOBILIARIO	PLANO:	1.2.1
	CONJUNTO HISTÓRICO DE VÉLEZ-MÁLAGA	ESCALA:	1:2.000

EXCMO. AYUNTAMIENTO DE VÉLEZ-MÁLAGA



FECHA:
ENERO 2016

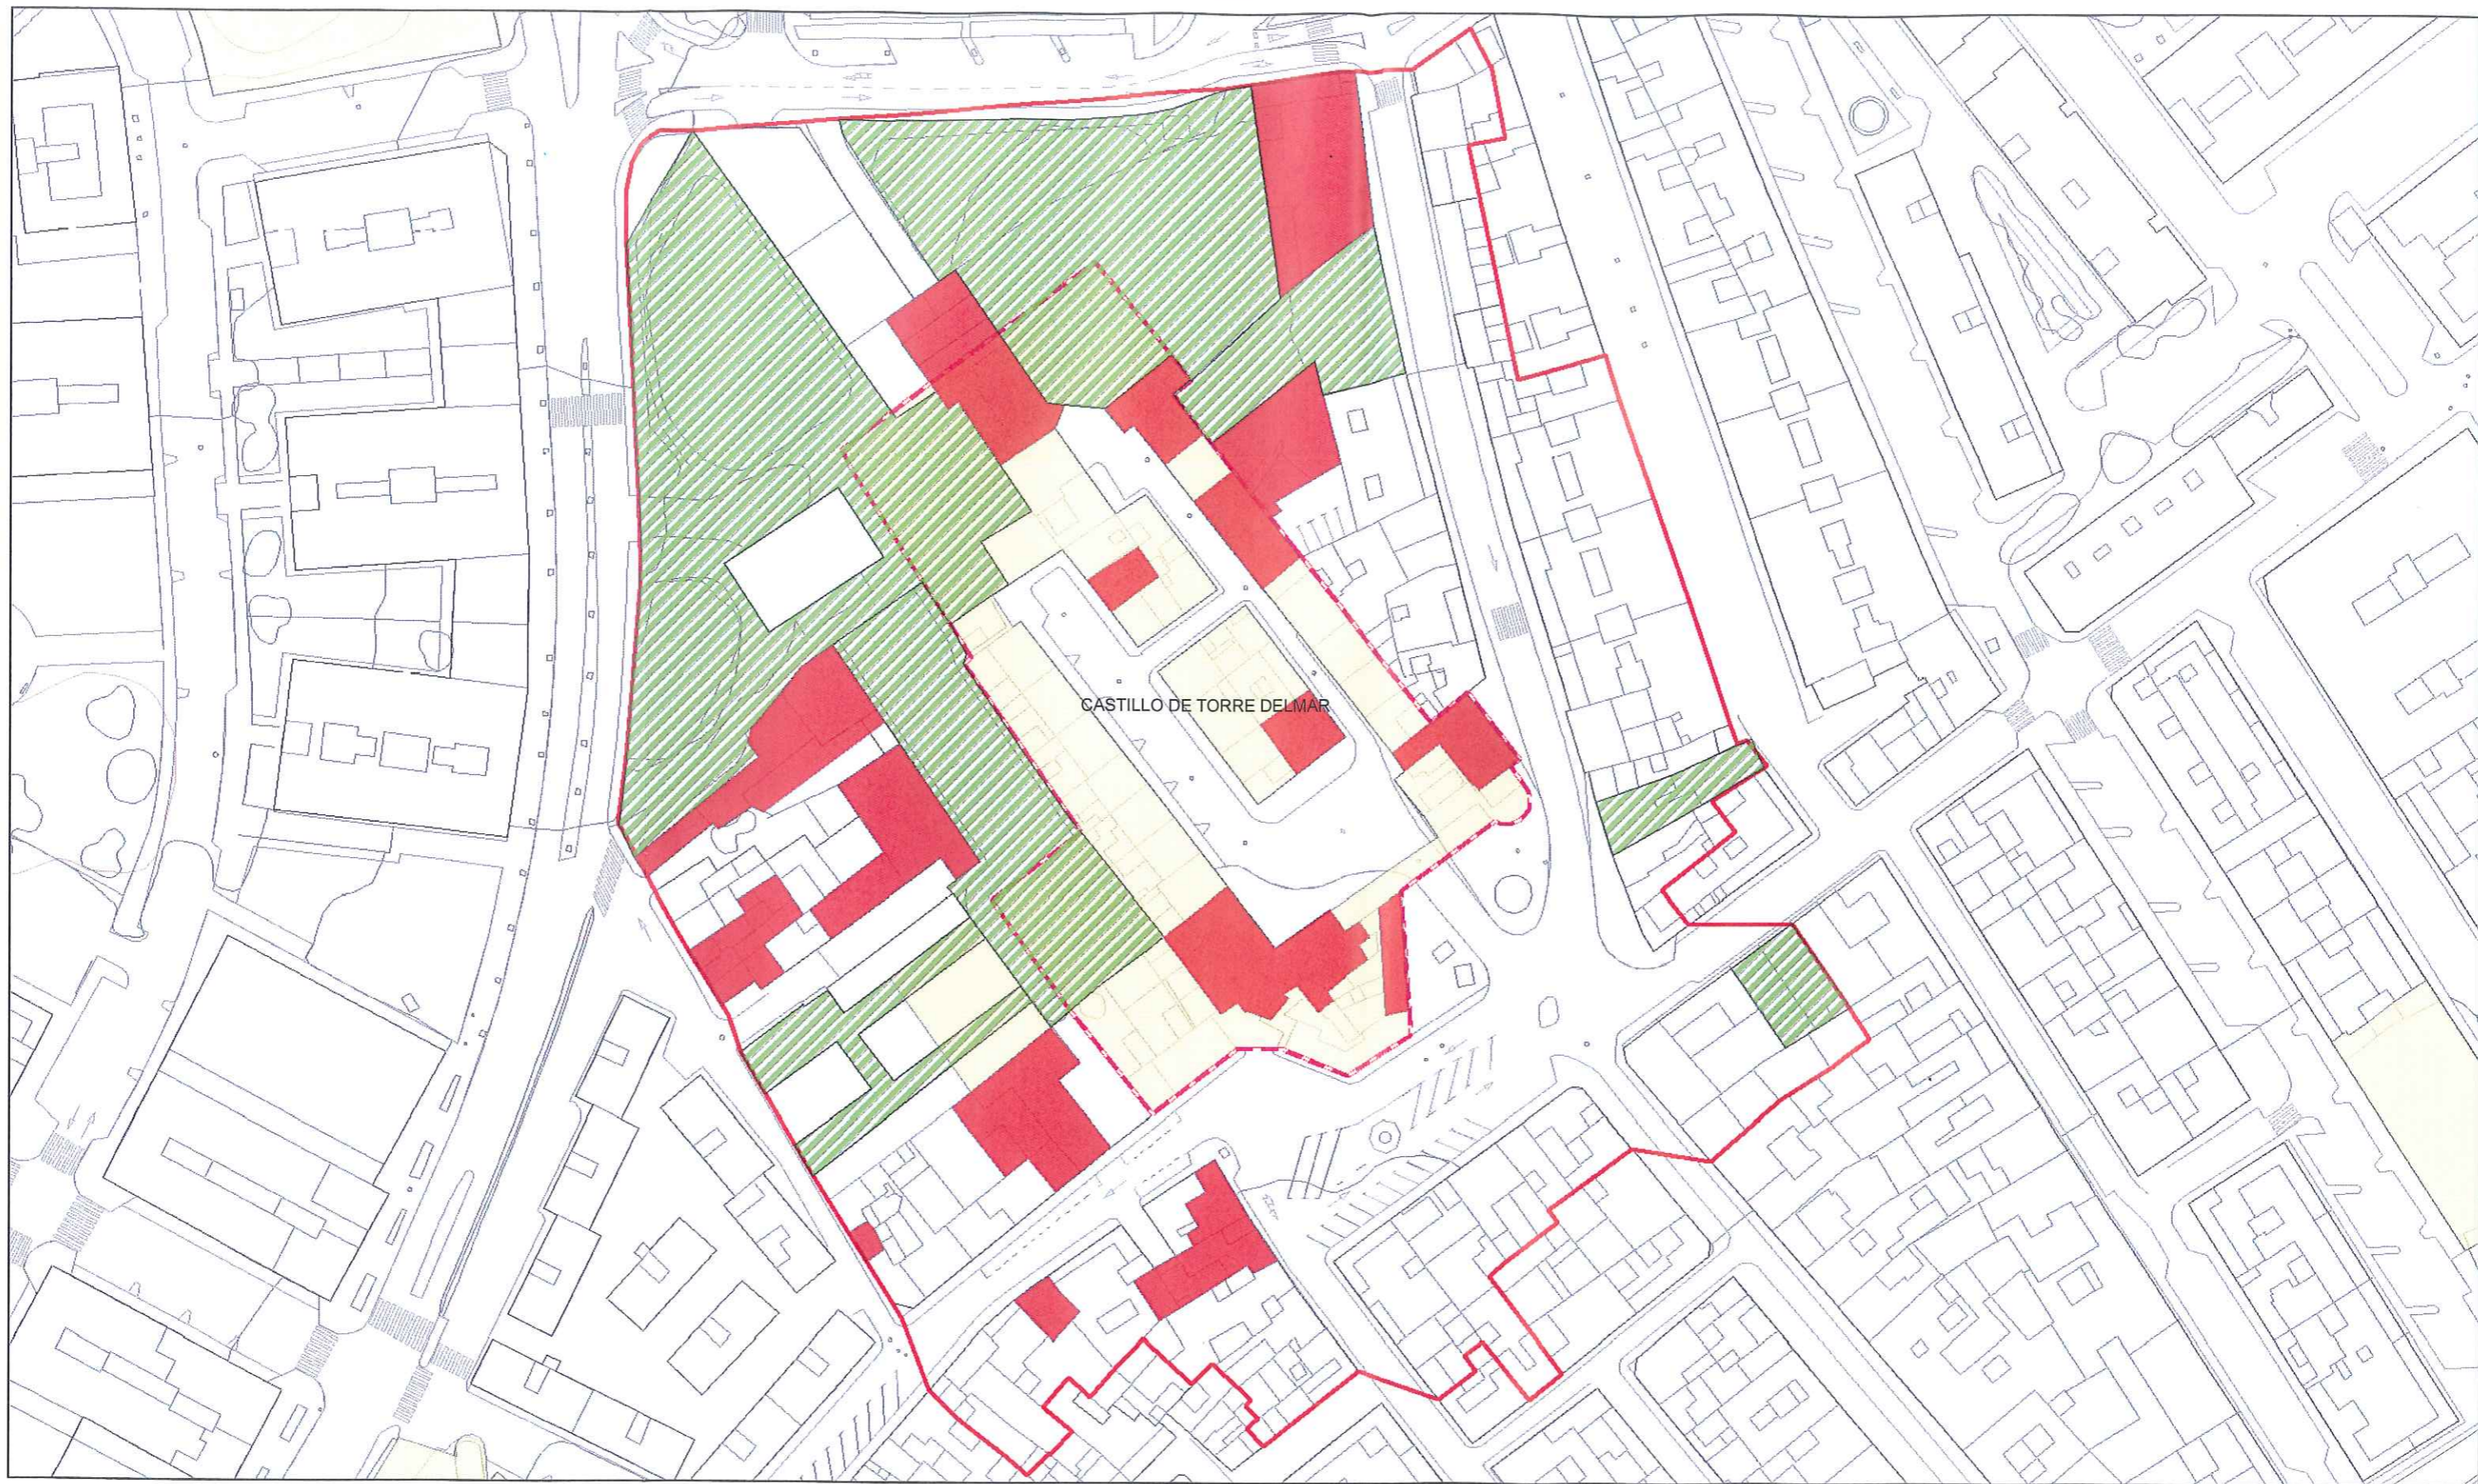

APROBADO POR LA JUNTA DE GOBIERNO LOCAL EN SESION DE

14 DIC. 2016

EL CONCEJAL - SECRETARIO



INFRAVIVIENDA



SOLARES VACANTES



EQUIPAMIENTOS



"BIC" BIEN DE INTERÉS CULTURAL



ENTORNO "BIC"



ESTRATEGIA DE DESARROLLO URBANO SOSTENIBLE E INTEGRADO DE VÉLEZ-MÁLAGA " BIC VÉLEZ"

PLANO:

ANÁLISIS FÍSICO. PARQUE INMOBILIARIO ENTORNO DEL CASTILLO DE TORRE DEL MAR

EXCMO. AYUNTAMIENTO DE VÉLEZ-MÁLAGA



PLANO:

1.2.2

ESCALA:

1:1.000

FECHA:

ENERO 2016