


ANEXO 1.3: ANÁLISIS FÍSICO. RED VIARIA Y APARCAMIENTOS

APROBADO POR LA JUNTA DE GOBIERNO
LOCAL EN SESION DE

14 DIC. 2016

EL CONCEJAL-SECRETARIO

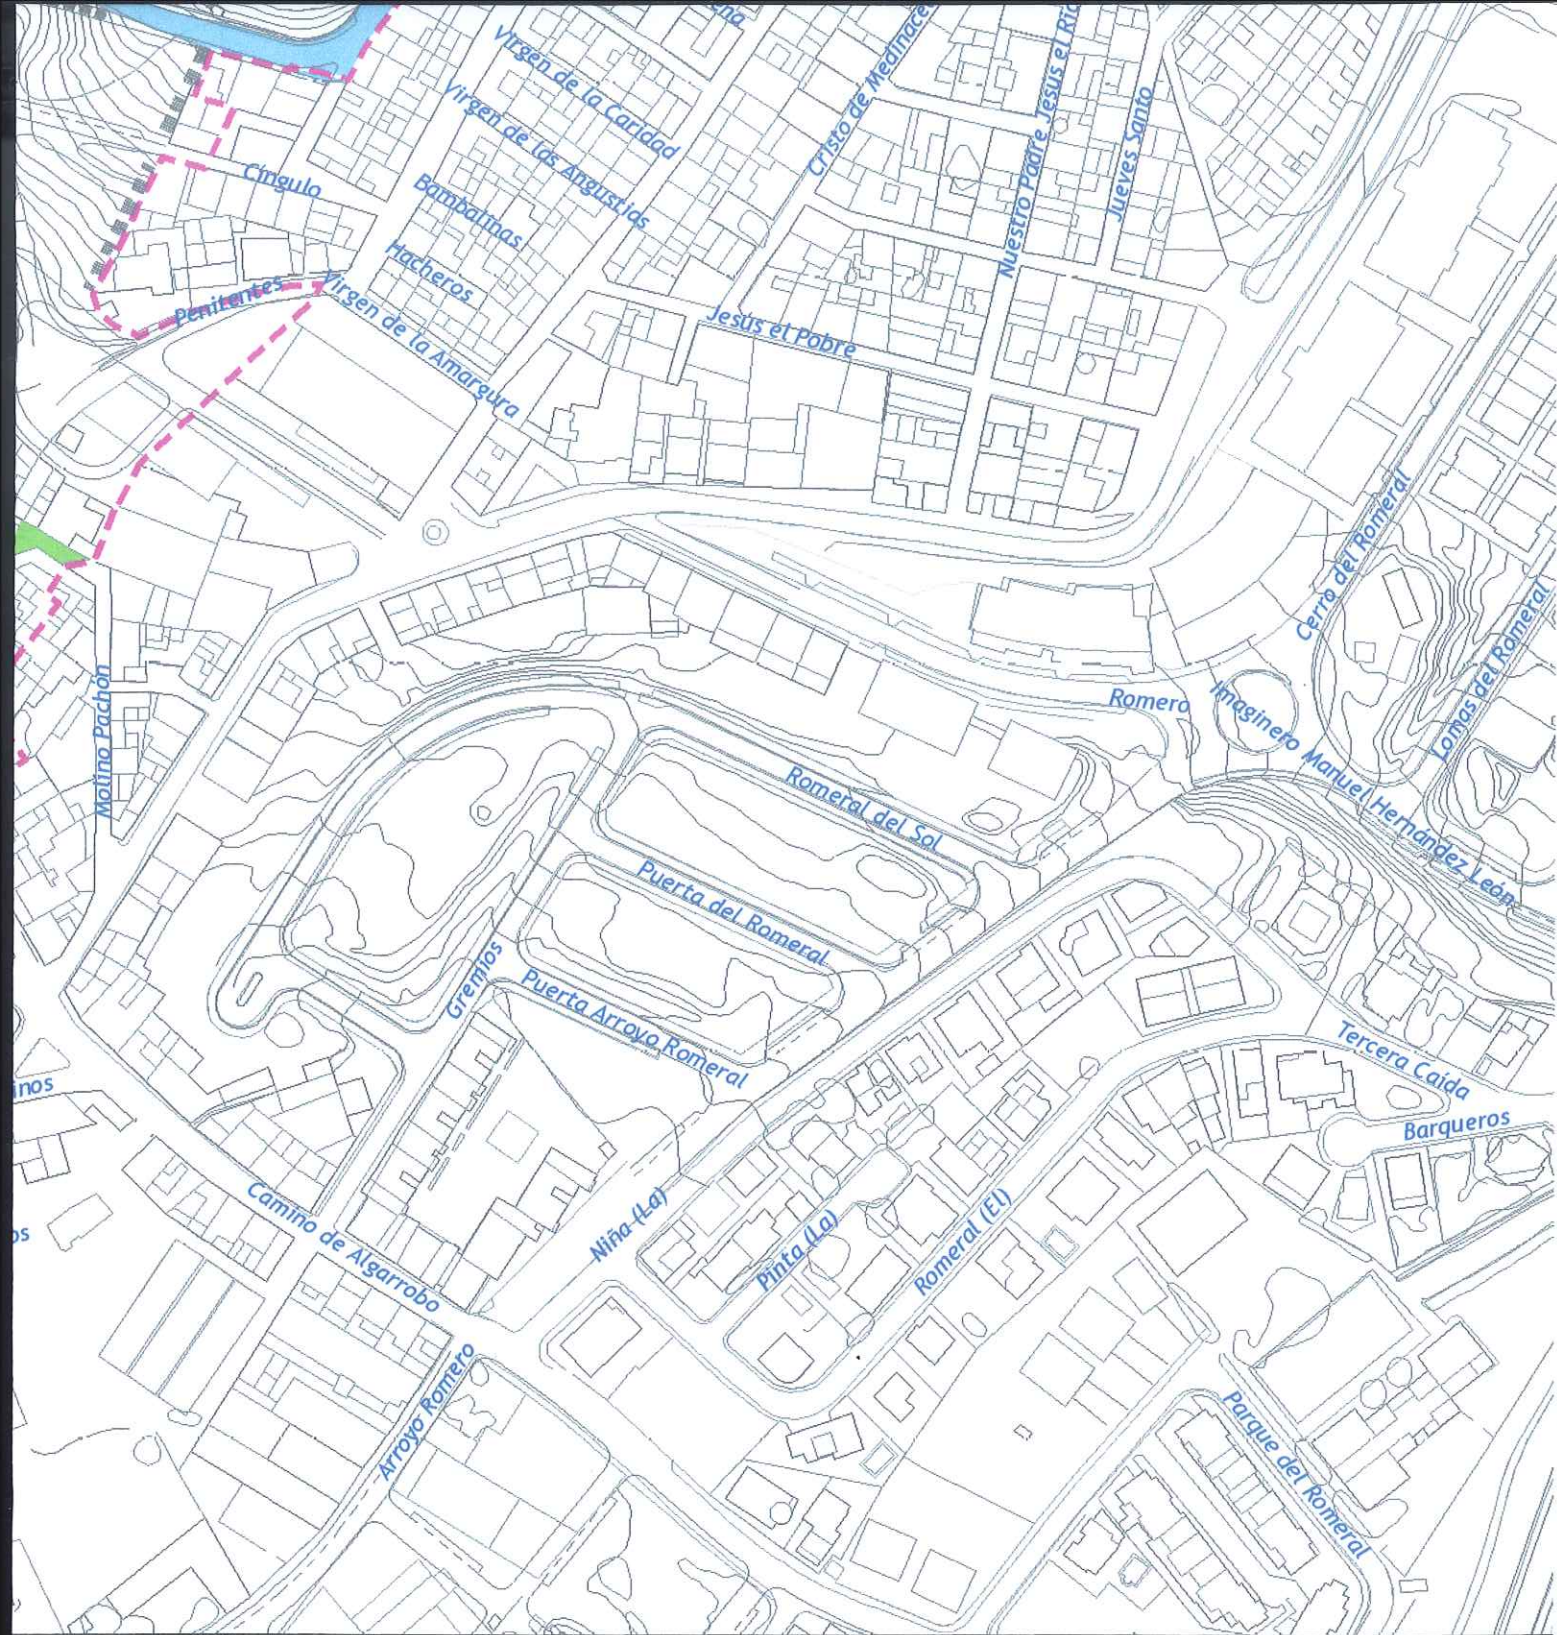

RES CULTURAL
EPRI".
ADAS
MIENTOS
ADAS
MIENTOS
ONALES

ESTRATEGIA DE DESARROLLO URBANO SOSTENIBLE E INTEGRADO DE VÉLEZ-MÁLAGA "BIC VÉLEZ"

APROBADO POR LA JUNTA DE GOBIERNO LOCAL EN SESION DE

14 DIC. 2016

EL CONCEJAL - SECRETARIO



PLANO:

ANÁLISIS FÍSICO

PLANO:

1.3.1

RED VIARIA Y APARCAMIENTOS

ESCALA:

1:2.000

EXCMO. AYUNTAMIENTO DE VÉLEZ-MÁLAGA



FECHA:

ENERO 2016