


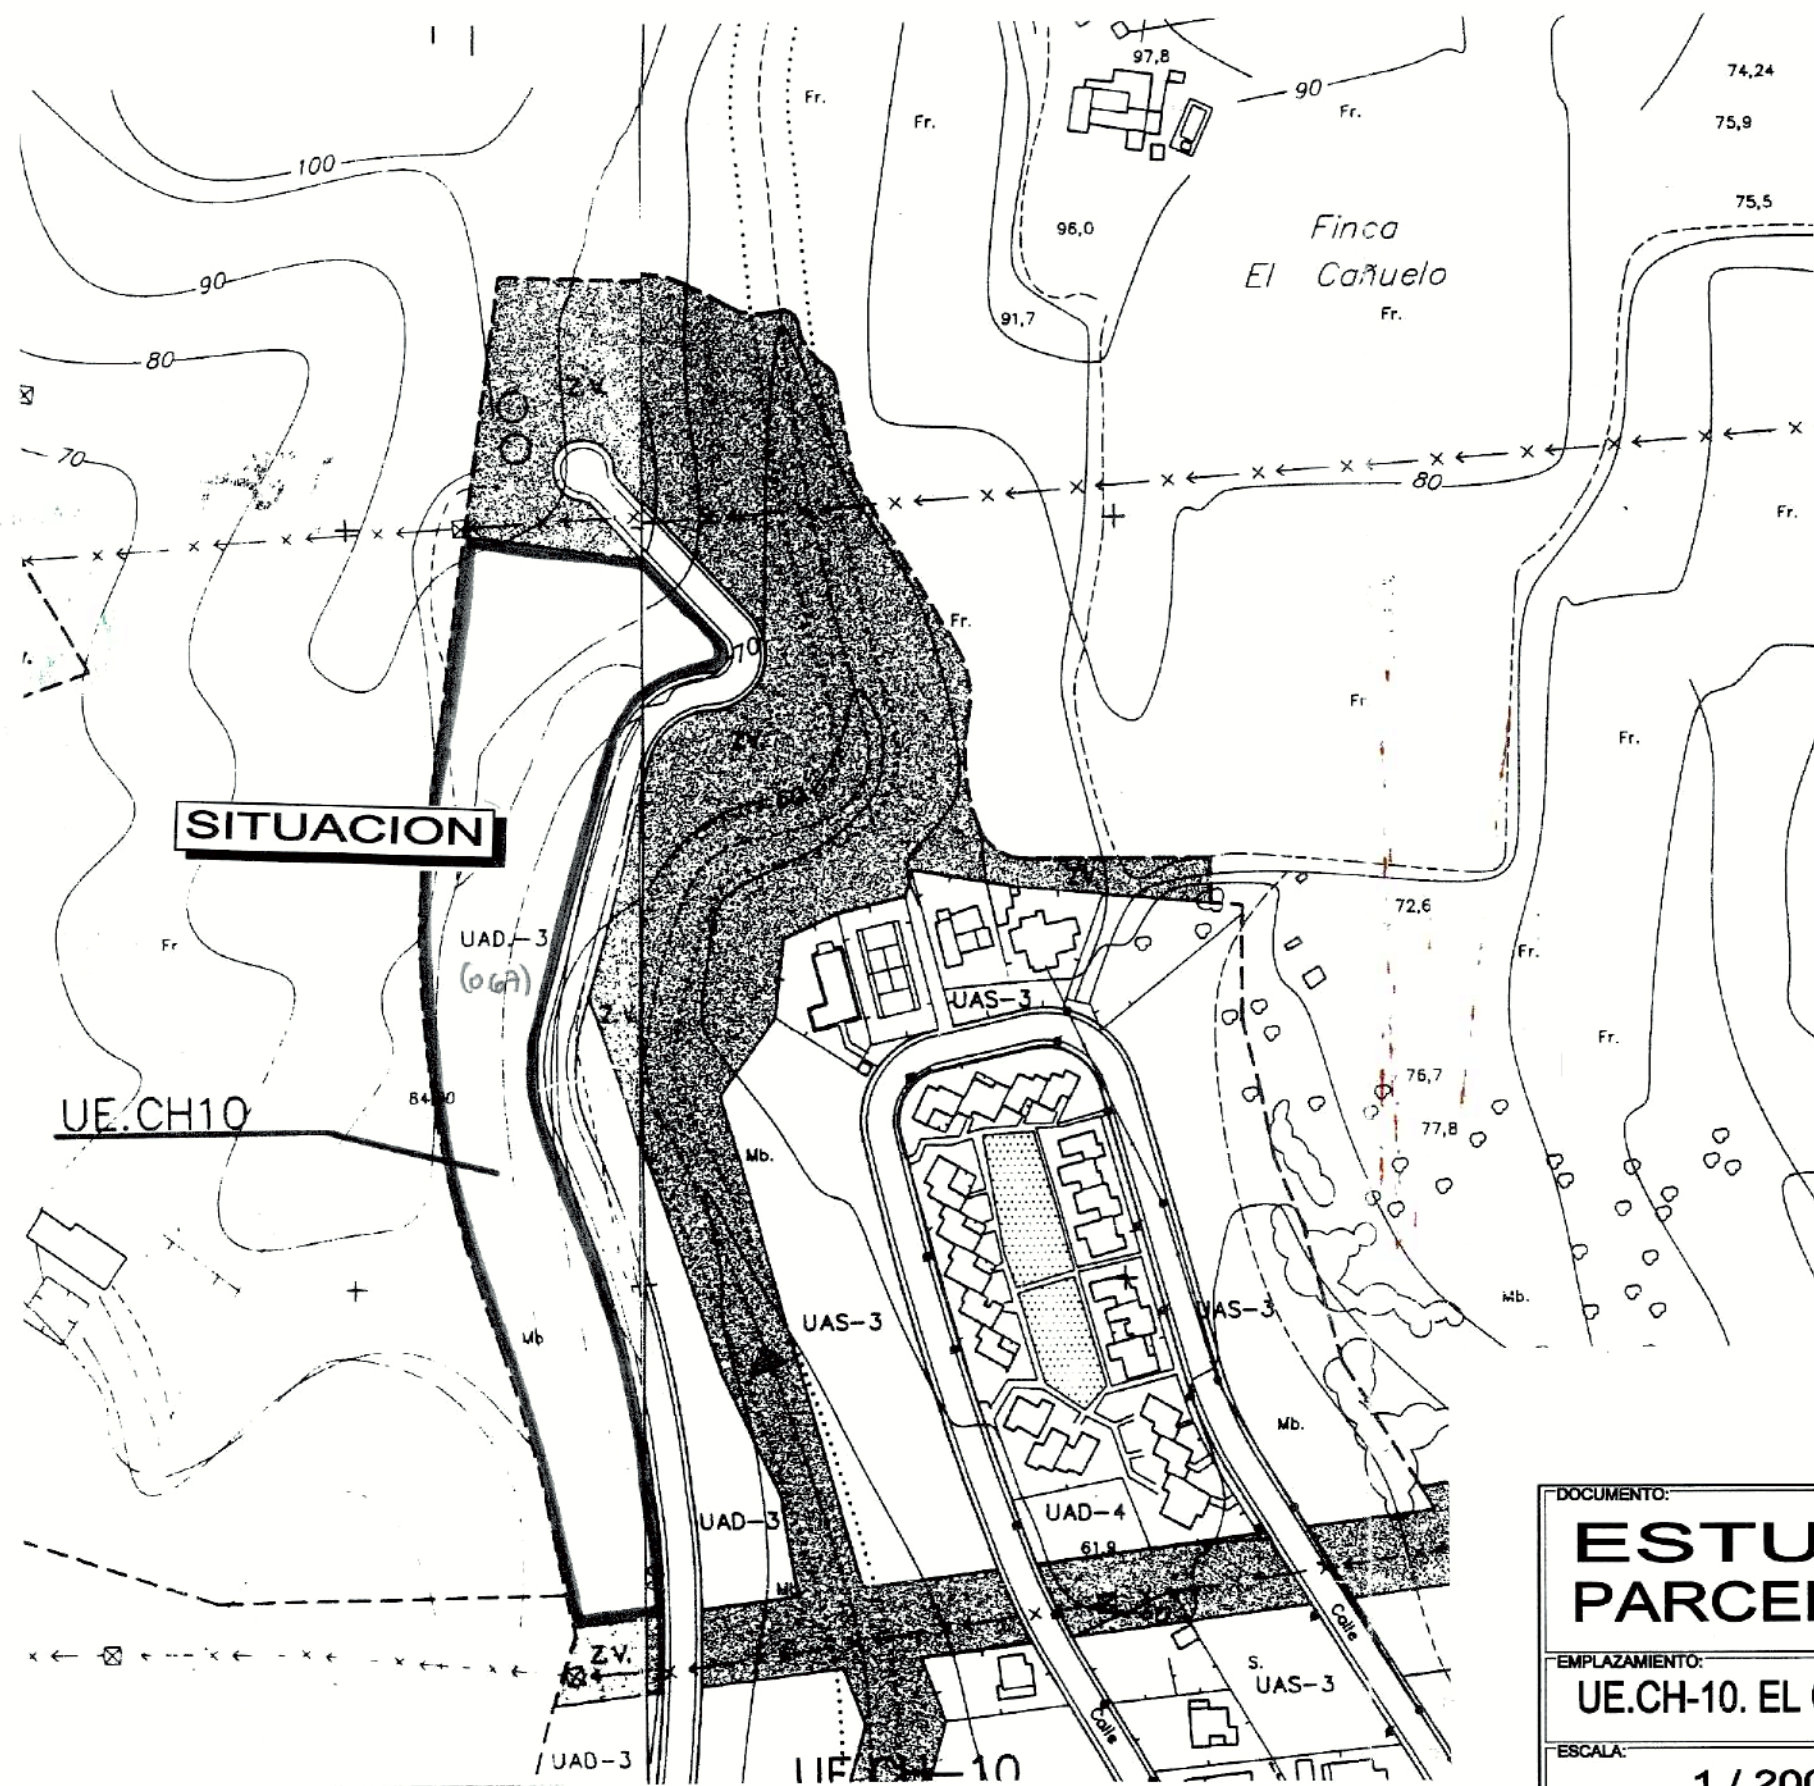

DILIGENCIA: Para hacer constar que el presente documento ha sido aprobado, INICIALMENTE con esta fecha.

Vélez-Málaga, 23 JUL. 2005
EL SECRETARIO GRAL.



DILIGENCIA: Para hacer constar que el presente documento ha sido aprobado, DEFINITIVAMENTE con esta fecha.

Vélez-Málaga
EL SECRETARIO GRAL.



DOCUMENTO:				 ARQUITECTO MIGUEL GARCIA DEL CORRAL Colegiado nº: 513 C.P.A. de MALAGA
ESTUDIO DE DETALLE PARCELA JUNTO A DEPOSITOS				
EMPLAZAMIENTO: UE.CH-10. EL CAÑUELO. CHILCHES.T.M. DE VÉLEZ MÁLAGA.				
ESCALA: 1 / 2000	FECHA: MARZO 2005	PLANO Nº: P-01		
EXPEDIENTE: 002 / 05	MODIFICA A FECHA: ENERO 2005	HOJA Nº: H-01		
PLANO: SITUACIÓN PLANEAMIENTO VIGENTE				PROPIETARIO: PROCUSAN, S. L.



DILIGENCIA: Para hacer constar que el presente documento ha sido aprobado, DEFINITIVAMENTE con esta fecha.
03 OCT. 2005
Vélez-Málaga
EL SECRETARIO GRAL.



LEYENDA ESTUDIO DE DETALLE. ESTRUCTURA DE LA PROPIEDAD.

PROPIETARIOS	SUPERFICIE DE SUELO	EDIF.	TECHO	N° MAX. VIV. UAD-3	N° MAX. VIV. ED
PROCUSAN, SL	11.321,00 m ²	100,00 %	0,7 m ² /m ² s 7.924,70 m ²	1/200 m ² s	55
TOTAL SECTOR	11.321,00 m ²	100,00 %	0,7 m ² /m ² s 7.924,70 m ²	1/200 m ² s	55

- LINEA DE BORDILLO
- ▲ 524.286 RASANTE EN PTO.
- - - REFERENCIA ESTUDIO DETALLE / DELIMITACION PROPIEDAD.

ESTUDIO DE DETALLE
PARCELA JUNTO A DEPOSITOS
UE-CH-10. EL CAÑUELO. CHILCHES.T.M. DE VÉLEZ MÁLAGA.

ESCALA: 1 / 250	FECHA: MARZO 2005	PLANO Nº: P-02
EDIFICIO: 002 / 05	FECHA: ENERO 2005	PLANO Nº: H-01


TOPOGRAFICO. ESTADO ACTUAL.
ESTRUTURA DE LA PROPIEDAD.



450

500

550

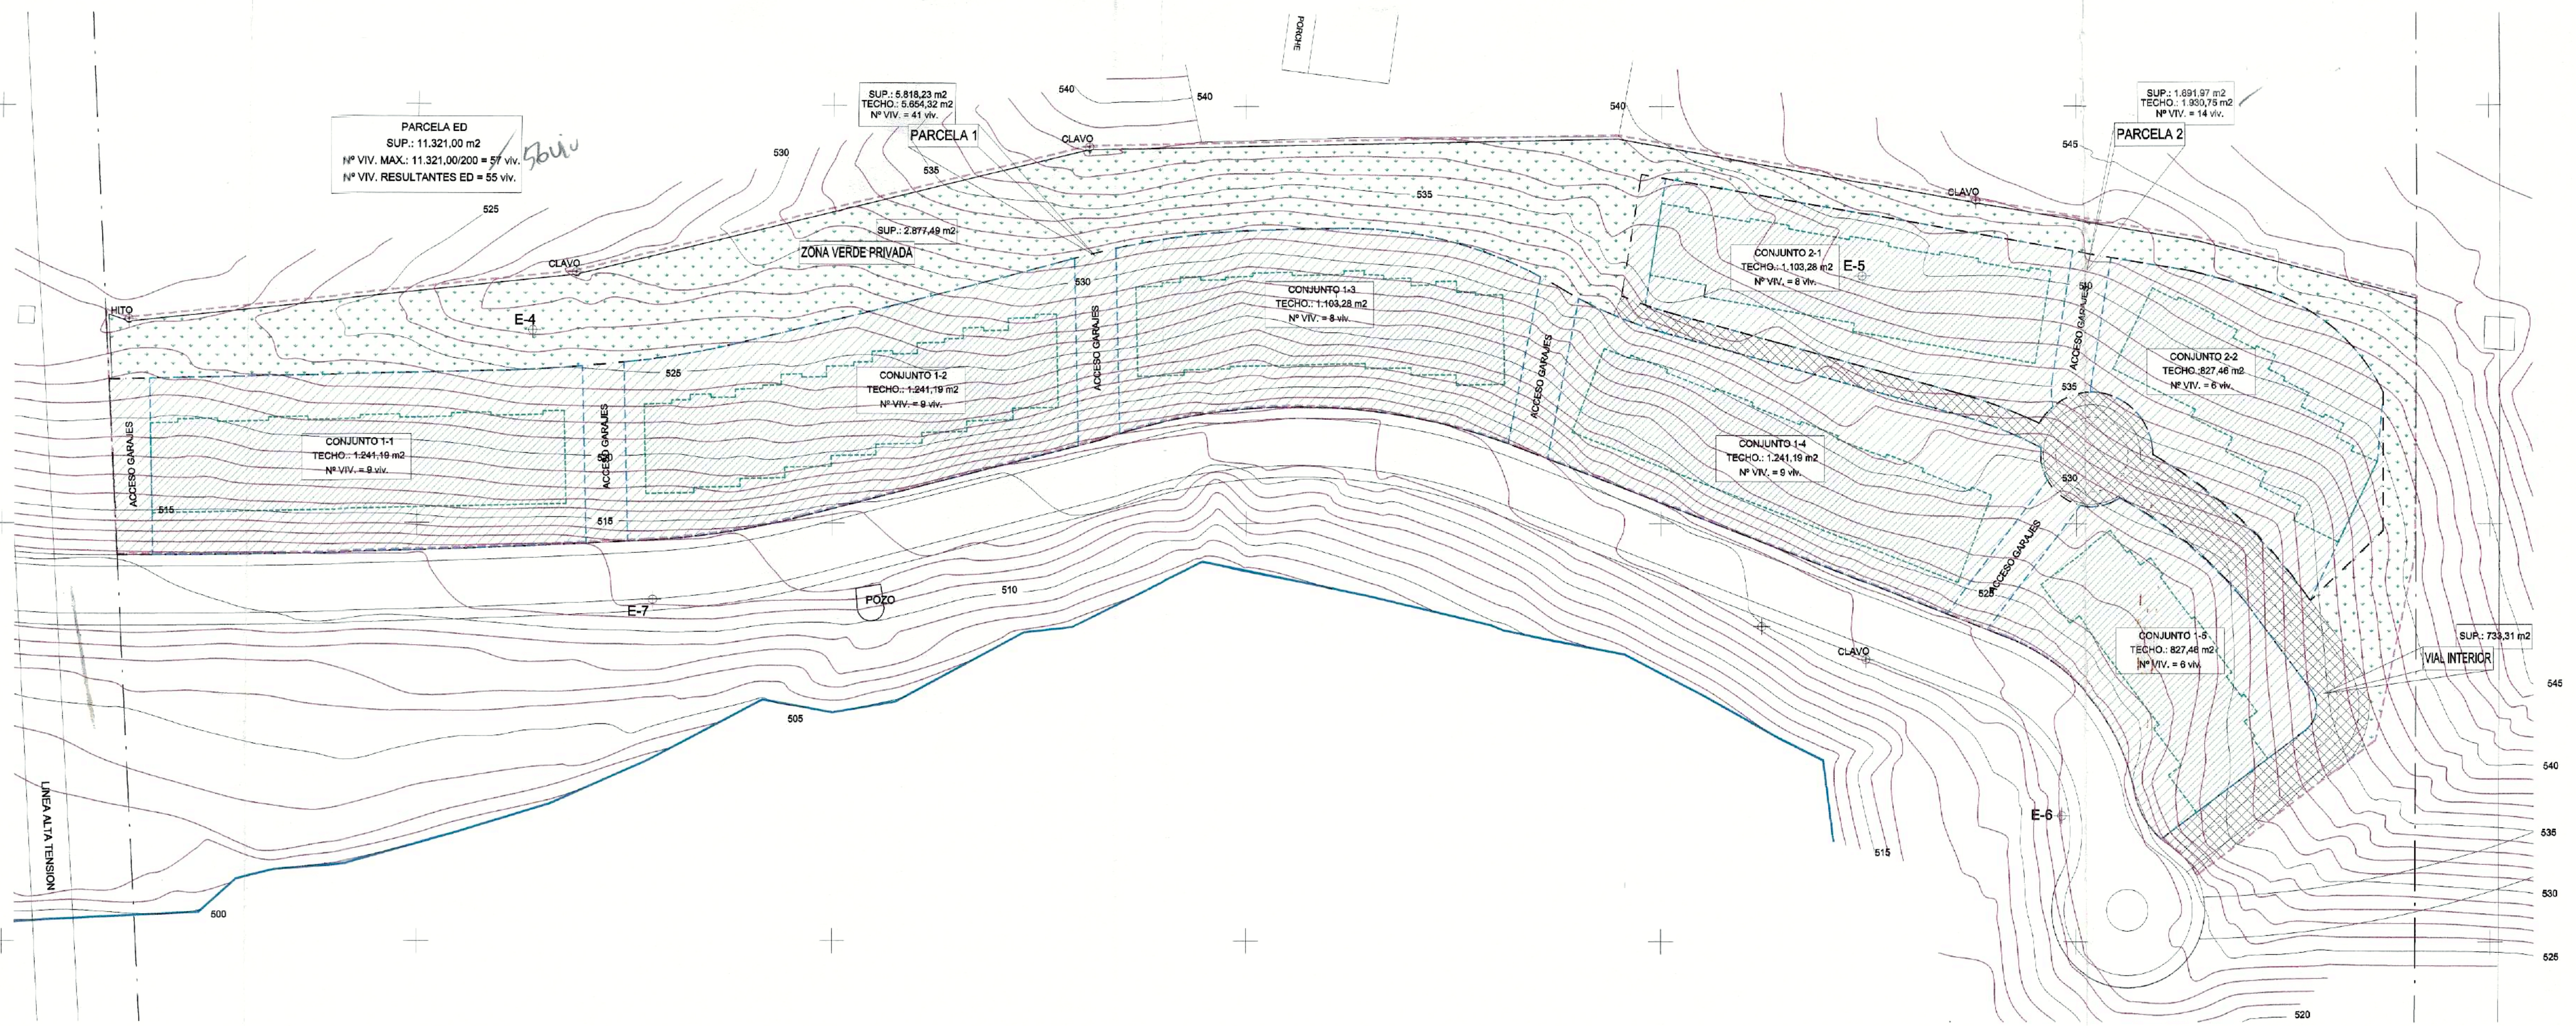

DILIGENCIA: Para hacer constar que el presente documento ha sido aprobado, INICIALMENTE con esta fecha.
Vélez-Málaga 25 JUL 2005
EL SECRETARIO GRAL.



DILIGENCIA: Para hacer constar que el presente documento ha sido aprobado, DEFINITIVAMENTE con esta fecha.
Vélez-Málaga 03 OCT 2005
EL SECRETARIO GRAL.



LEYENDA ESTUDIO DE DETALLE. ESTRUCTURA DE LA PROPIEDAD.

PROPIETARIOS	SUPERFICIE DE SUELO	EDIF.	TECHO	Nº MAX. VIV. UAD-3	Nº MAX. VIV. ED
PROCUSAN, SL	11.321,00 m2	100,00 %	0,87m2/m2= 7.585,07 m2	1/200 m2	55
TOTAL SECTOR	11.321,00 m2	100,00 %	0,87m2/m2= 7.585,07 m2	1/200 m2	55

LEYENDA ESTUDIO DE DETALLE. USOS PARCELA.

---	ALINEACIONES MÁXIMAS EDIFICACIÓN SOBRE RASANTE
---	ALINEACIONES MÁXIMAS BAJO RASANTE
---	ALINEACIONES PARCELAS
---	LINEA DE BORDILLO
---	PARCELAS EDIFICABLES
---	AREAS EDIFICABLES SOBRE RASANTE
---	ZONA VERDE MANCOMUNADA
---	VIAL INTERIOR PARCELA
---	REFERENCIA ESTUDIO DETALLE

ESTUDIO DE DETALLE
PARCELA JUNTO A DEPOSITOS

PROYECTO: U.E. CH-10. EL CAÑUELO. CHILCHES.T.M. DE VÉLEZ MÁLAGA.













ESCALA: 1 / 500	FECHA: MAYO 2005	PLANO Nº: P-03
EXEMPLAR: 002 / 05	FECHA: MARZO 2005	FECHA: H-01

ACORD: ZONIFICACION Y USOS PROPUESTOS.

PROYECTO: U.E. CH-10. EL CAÑUELO. CHILCHES.T.M. DE VÉLEZ MÁLAGA.

PROYECTO: U.E. CH-10. EL CAÑUELO. CHILCHES.T.M. DE VÉLEZ MÁLAGA.

PROYECTO: U.E. CH-10. EL CAÑUELO. CHILCHES.T.M. DE VÉLEZ MÁLAGA.

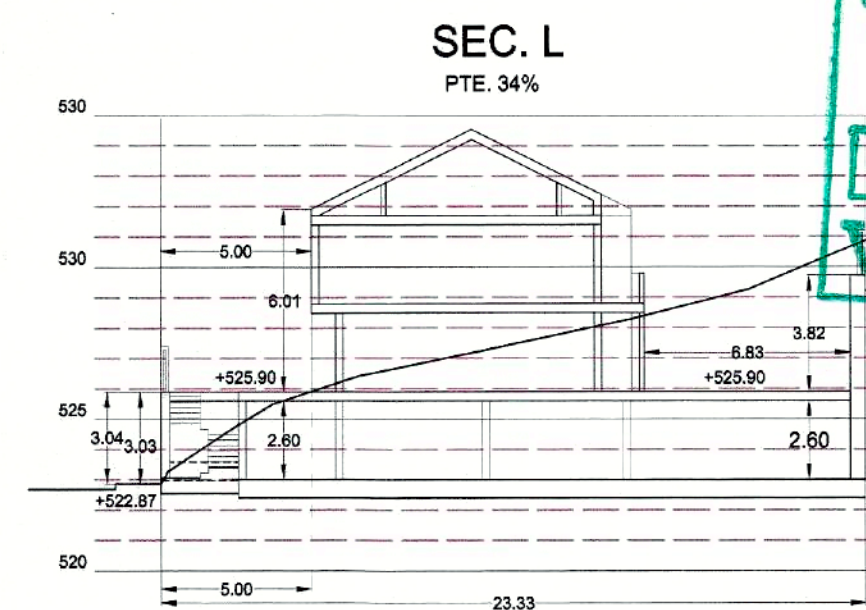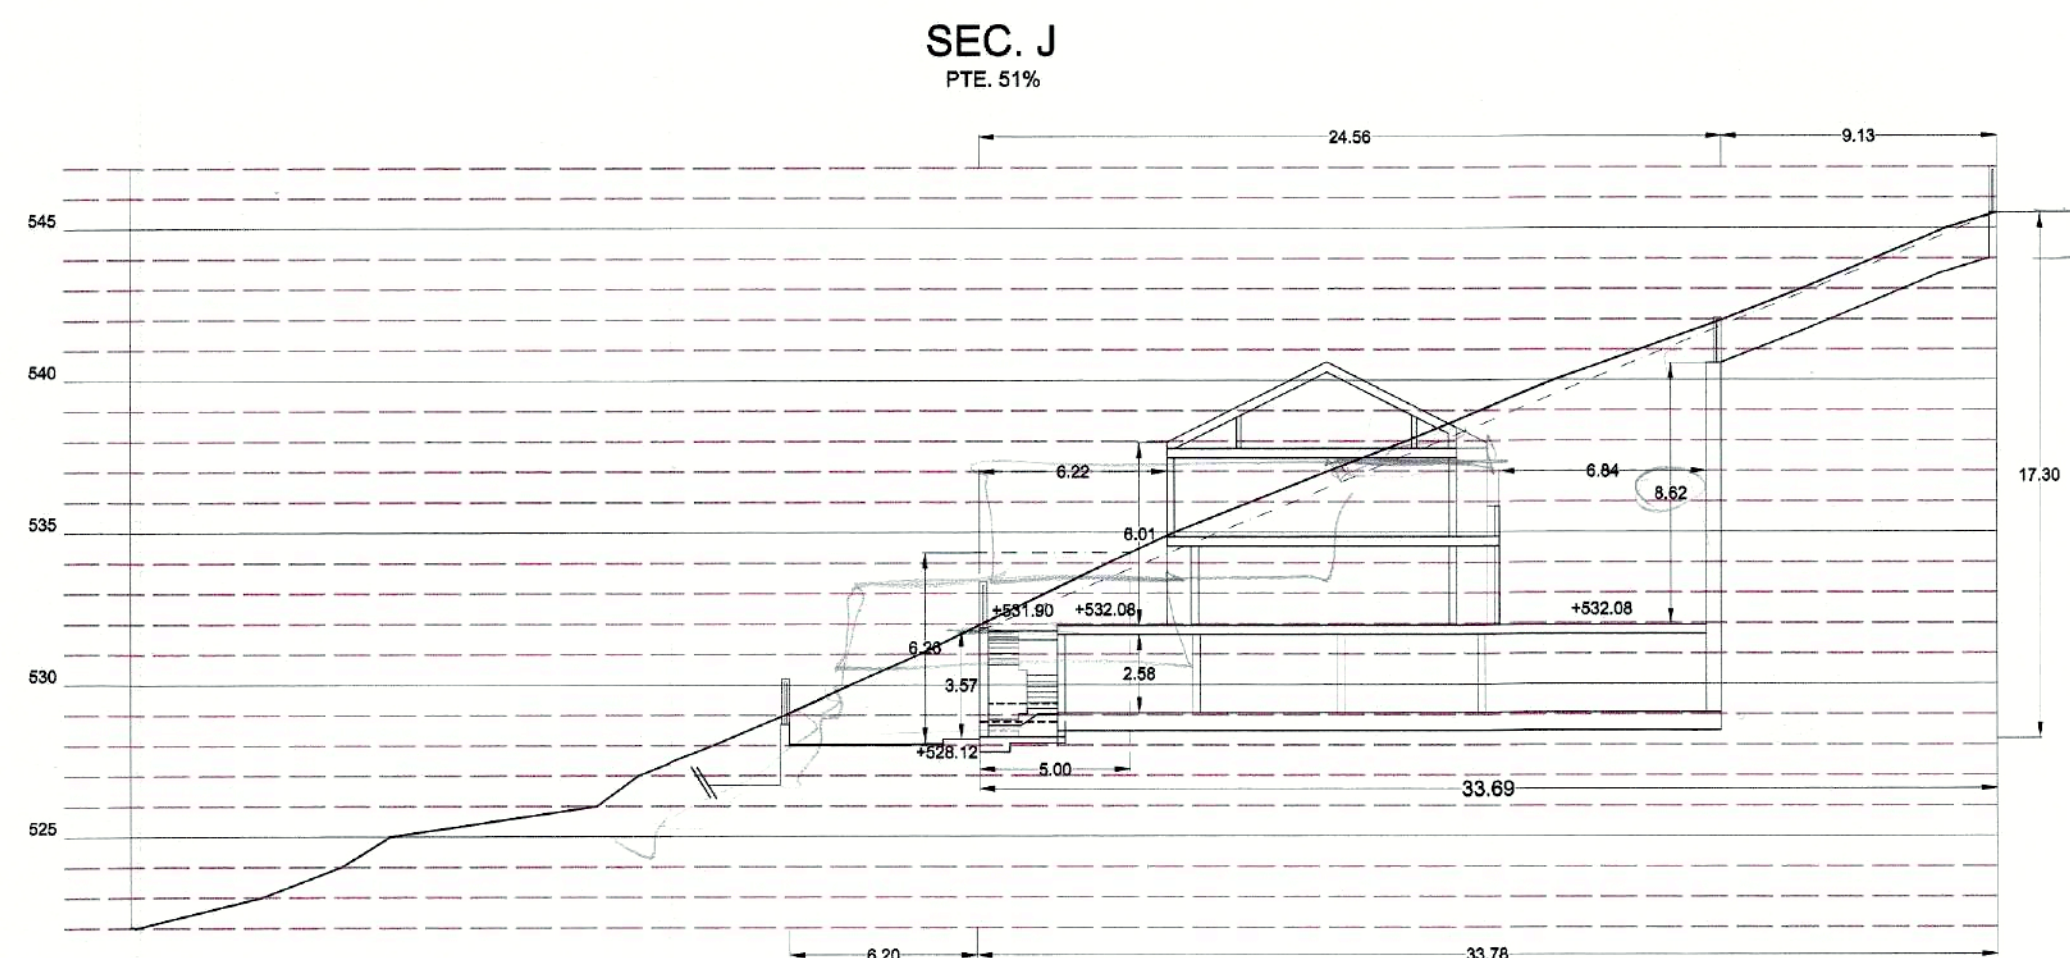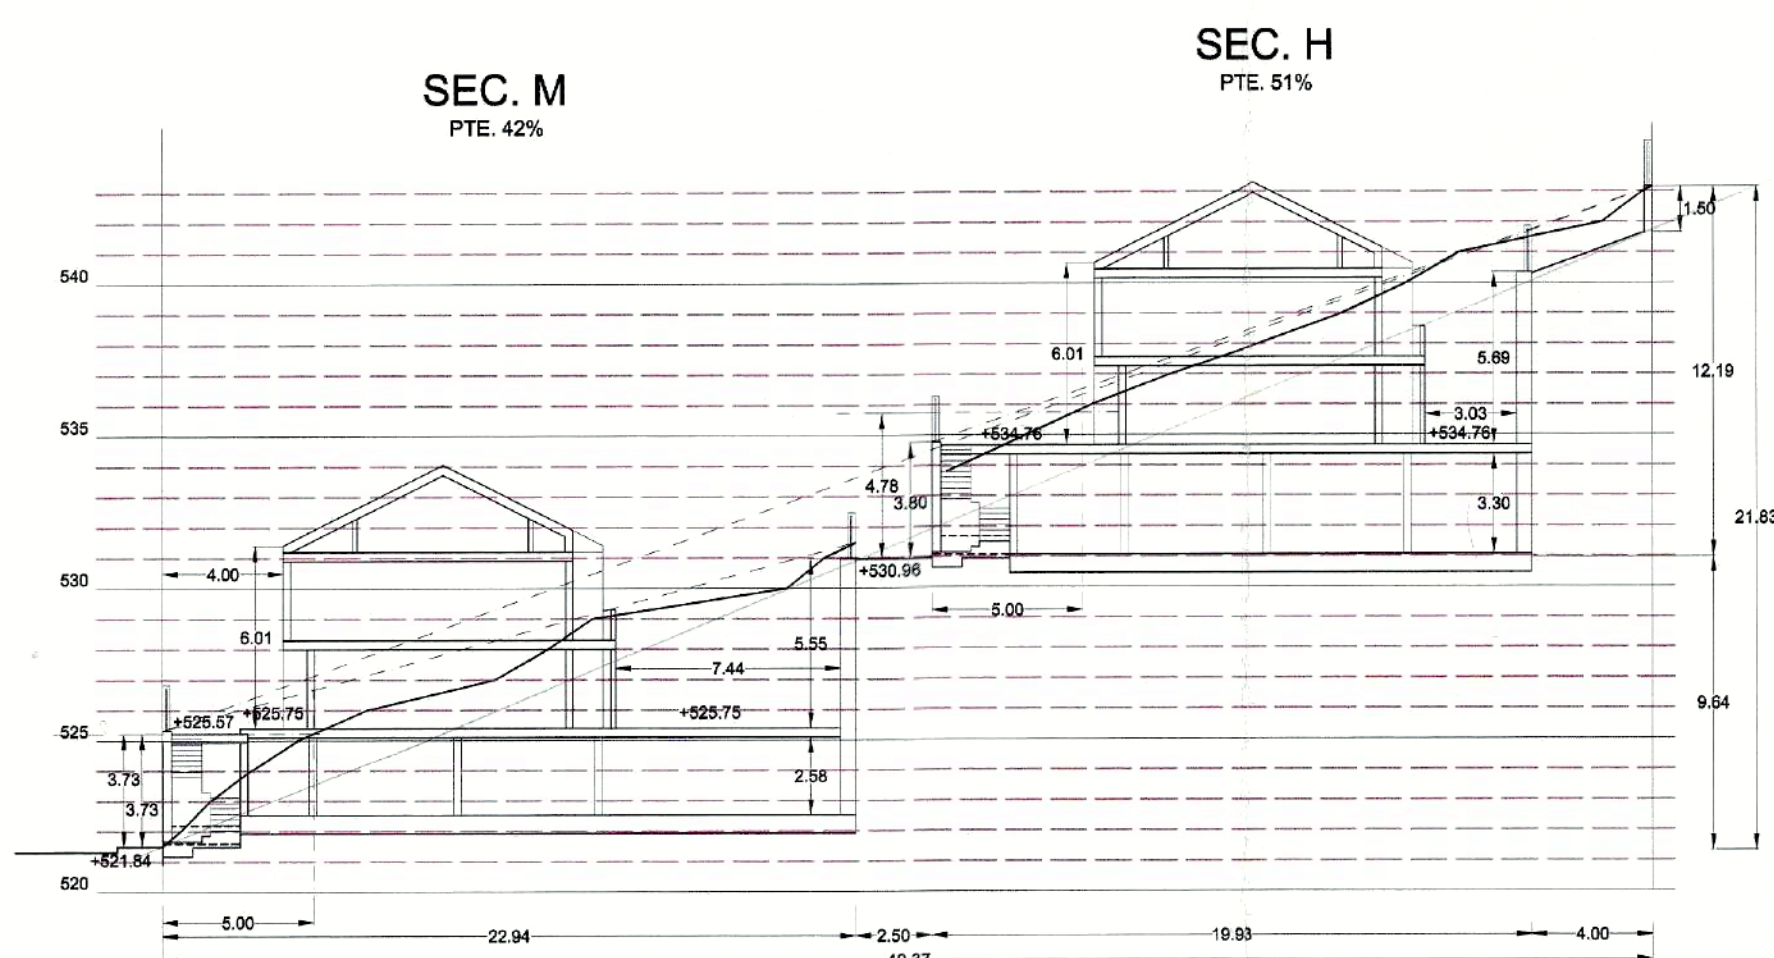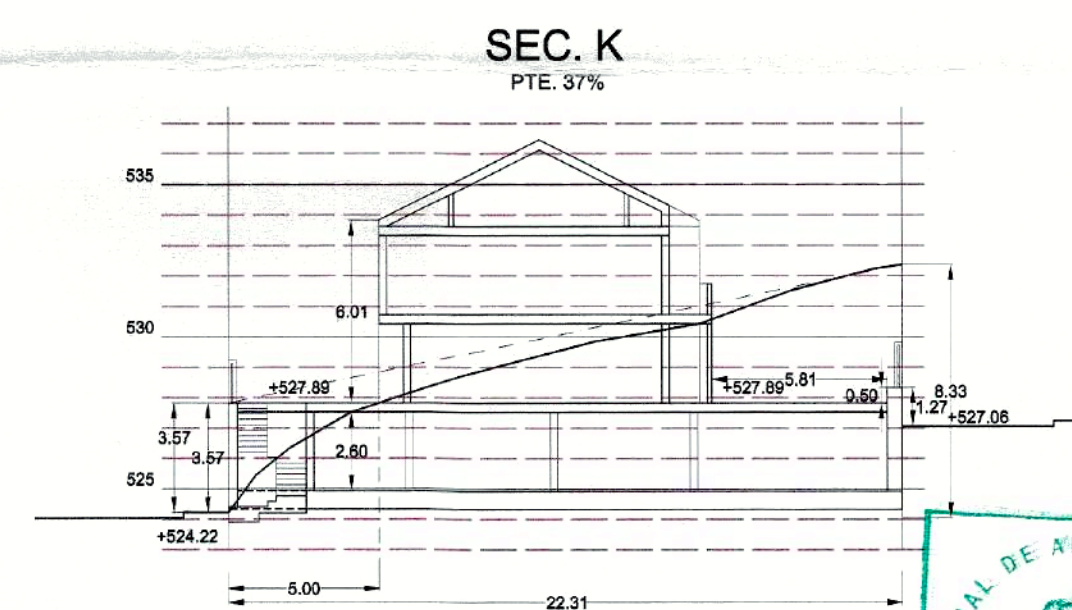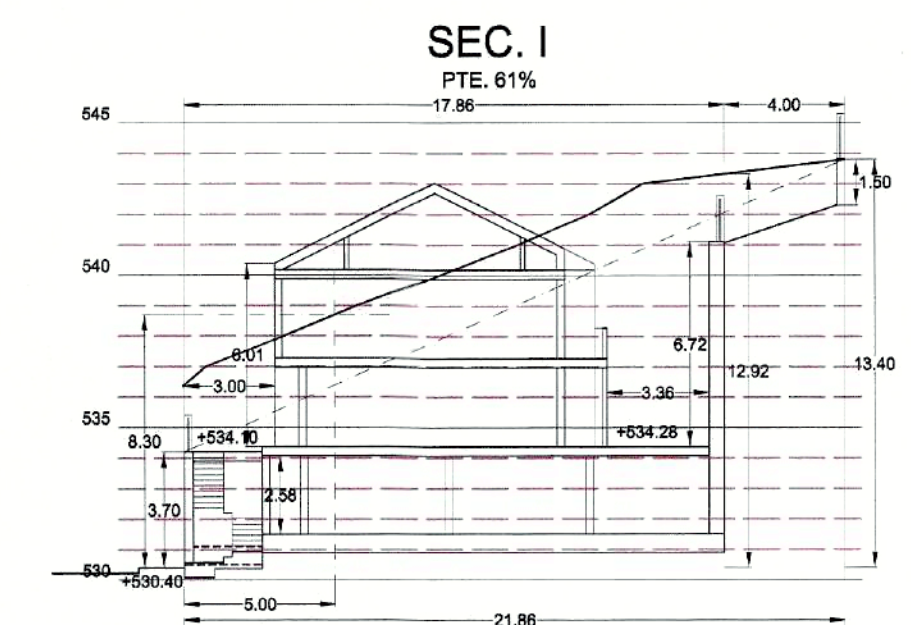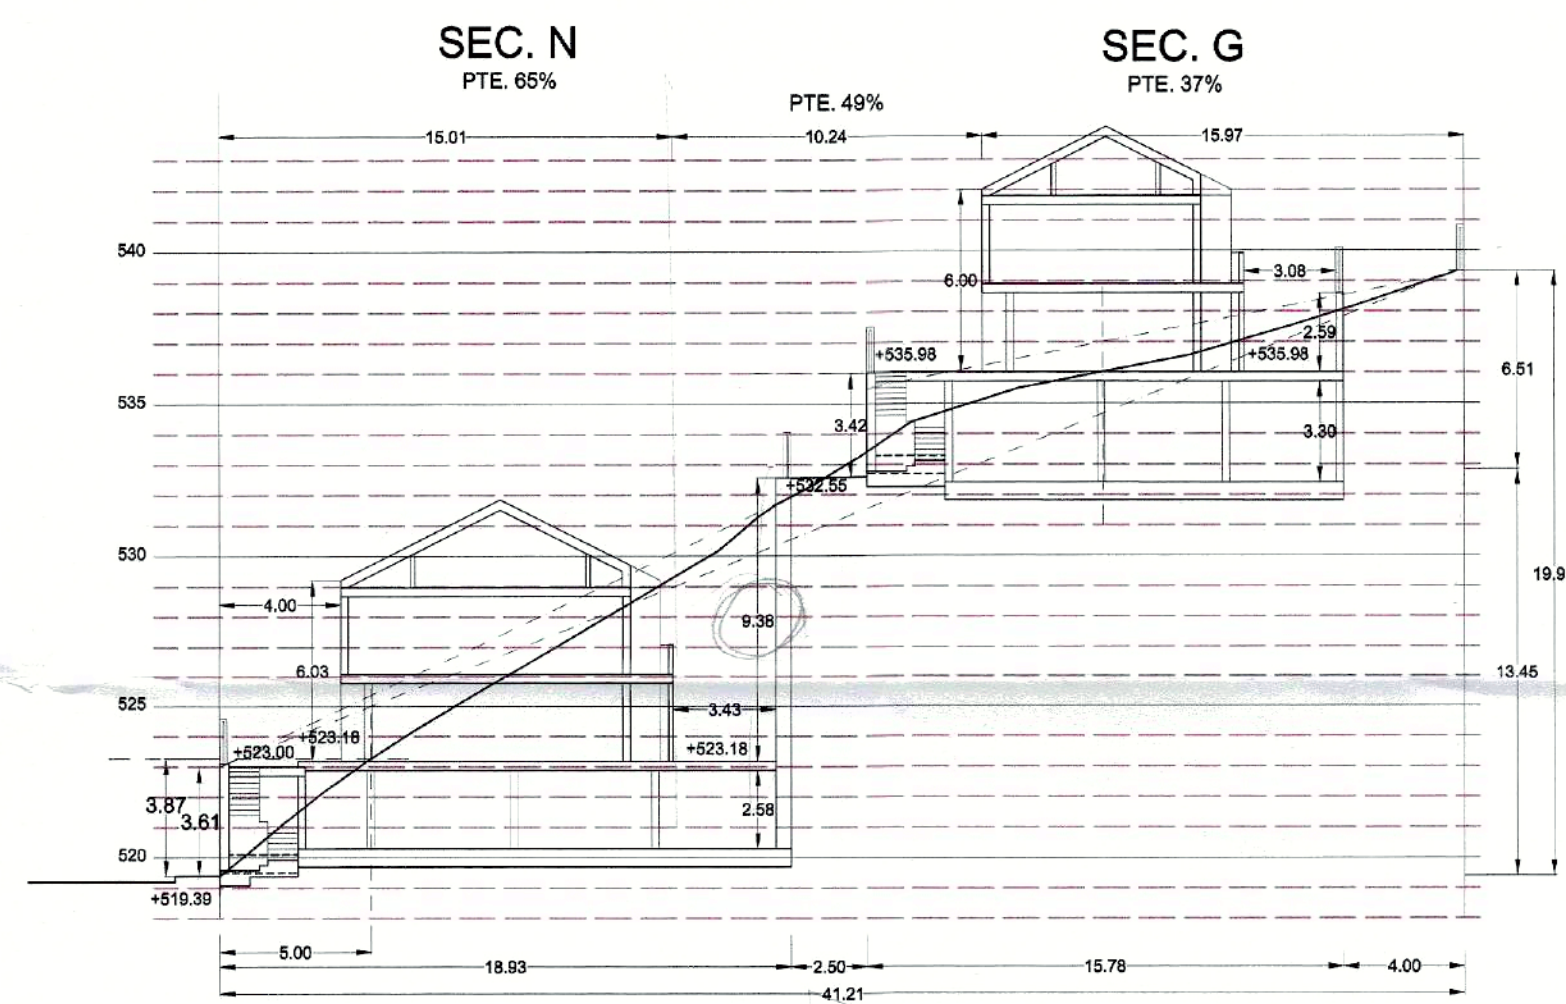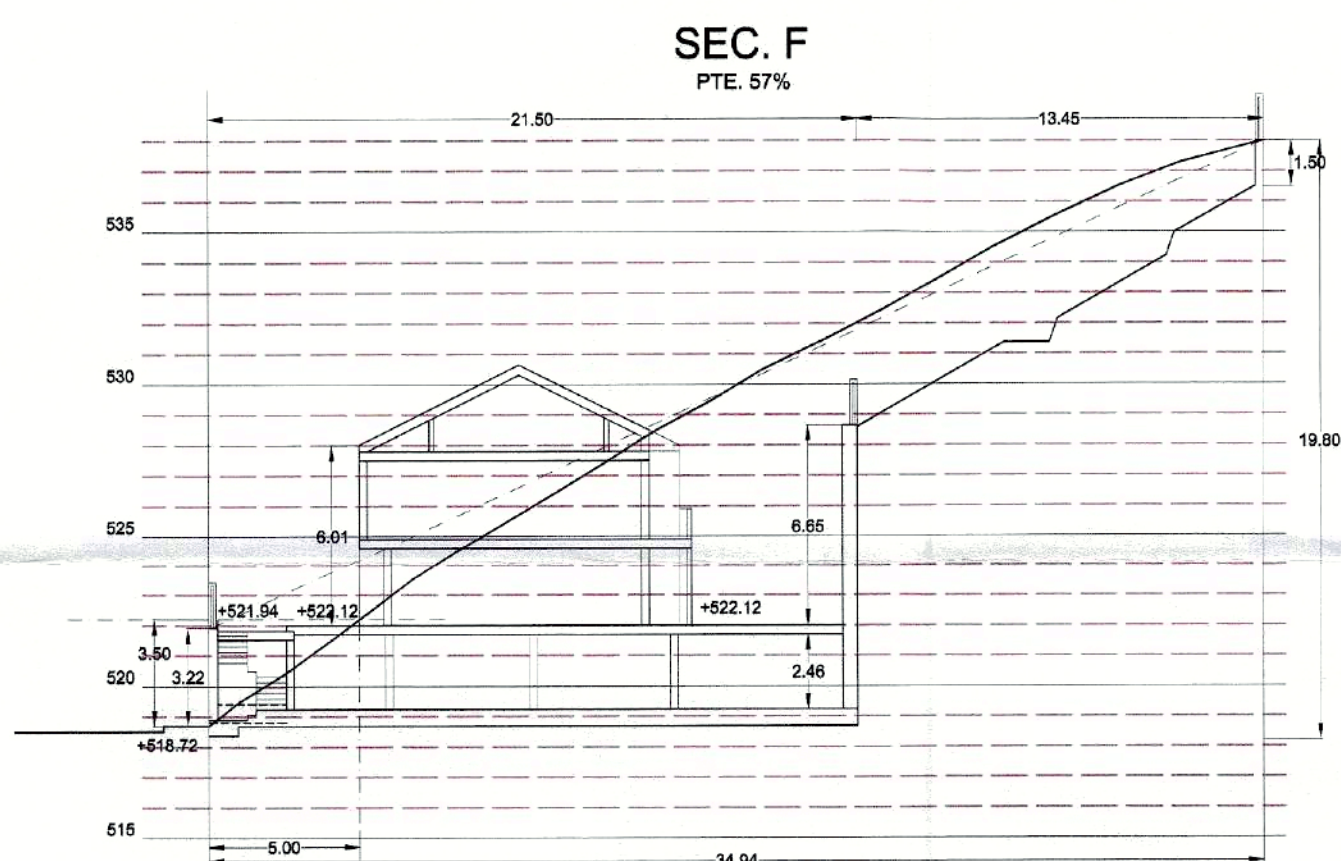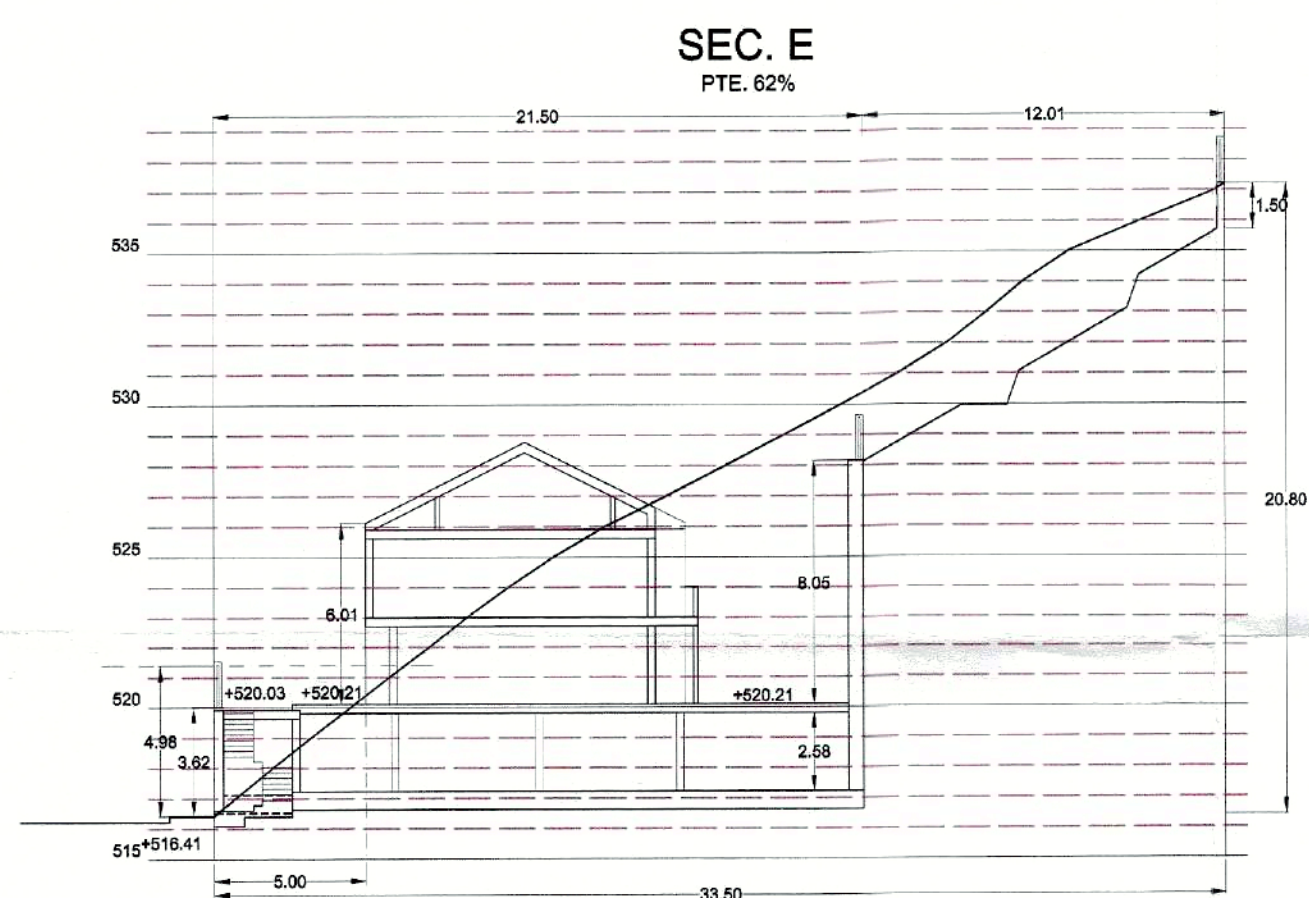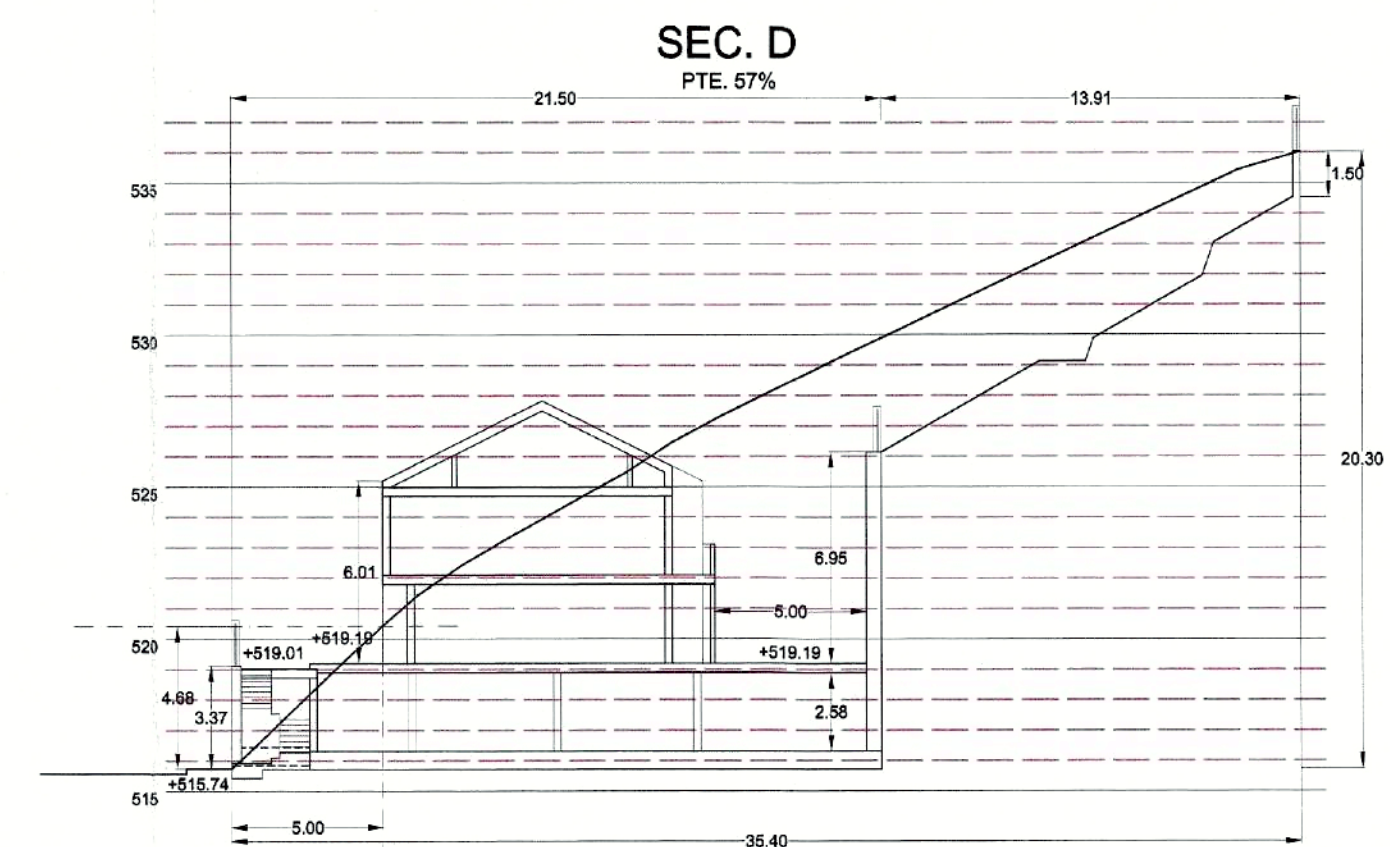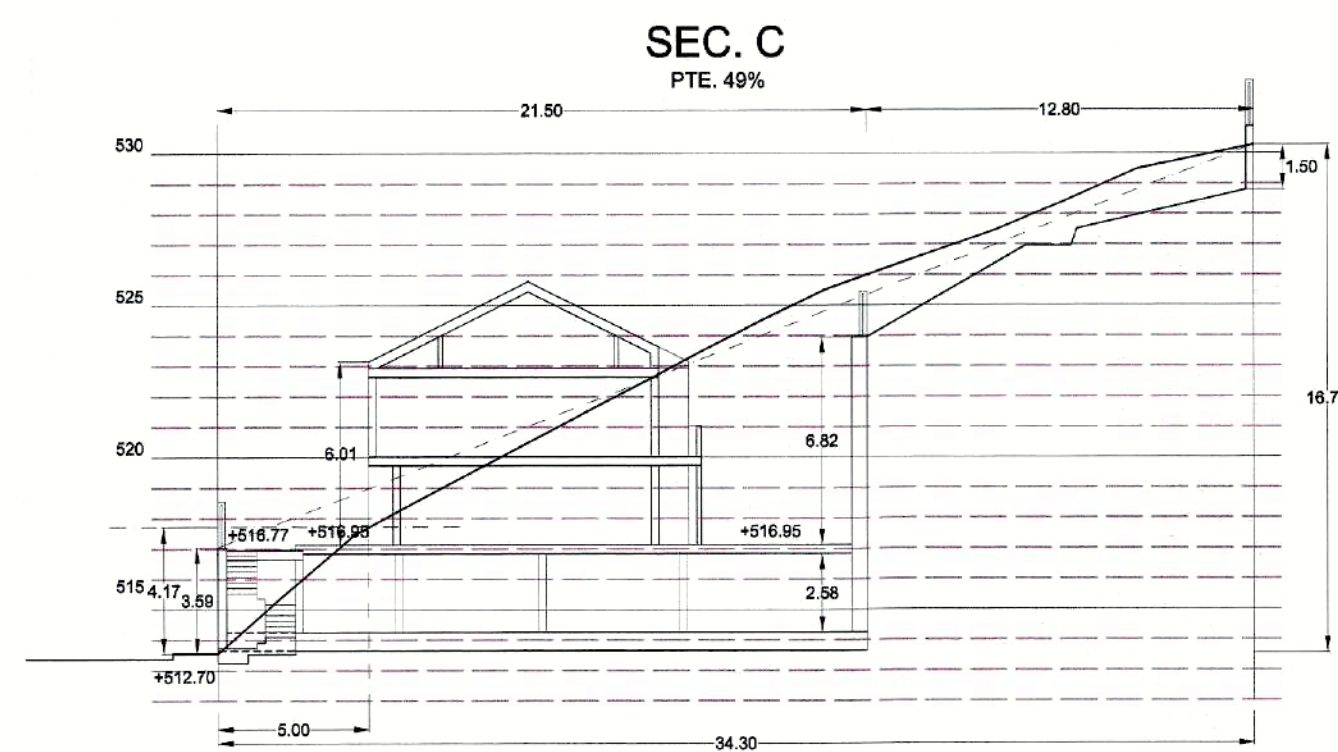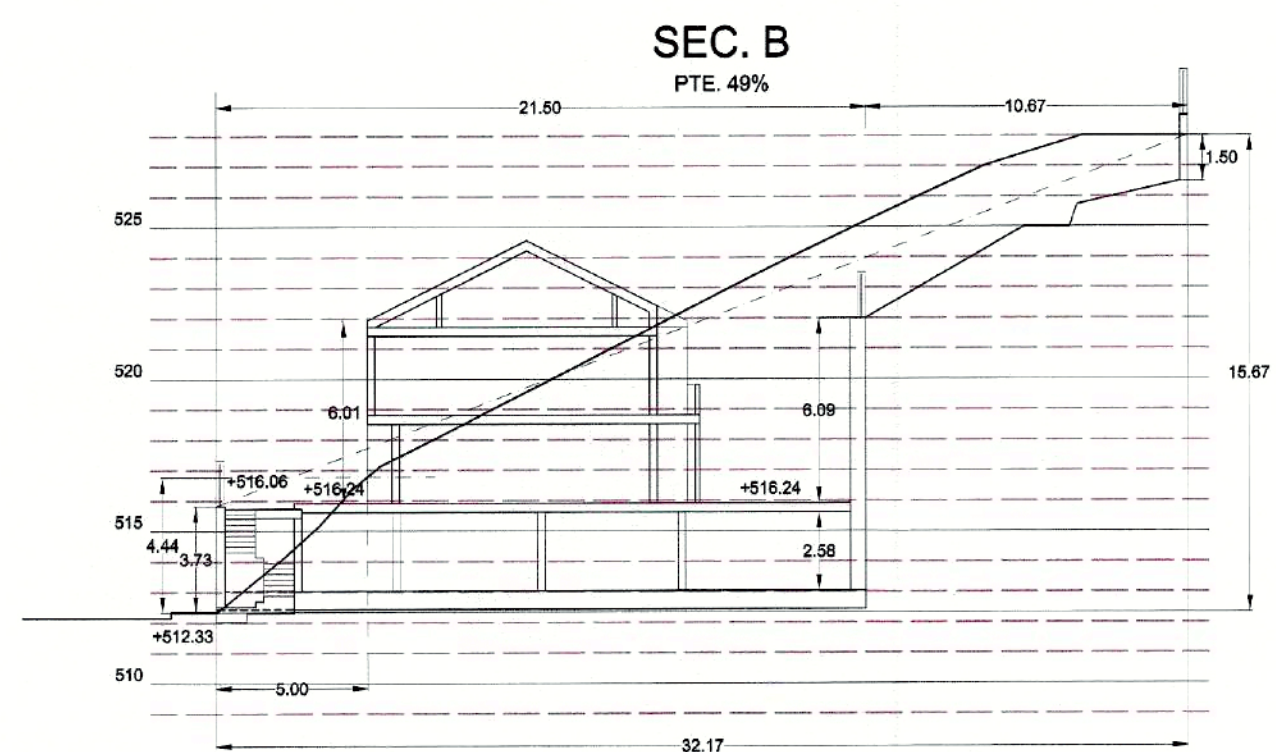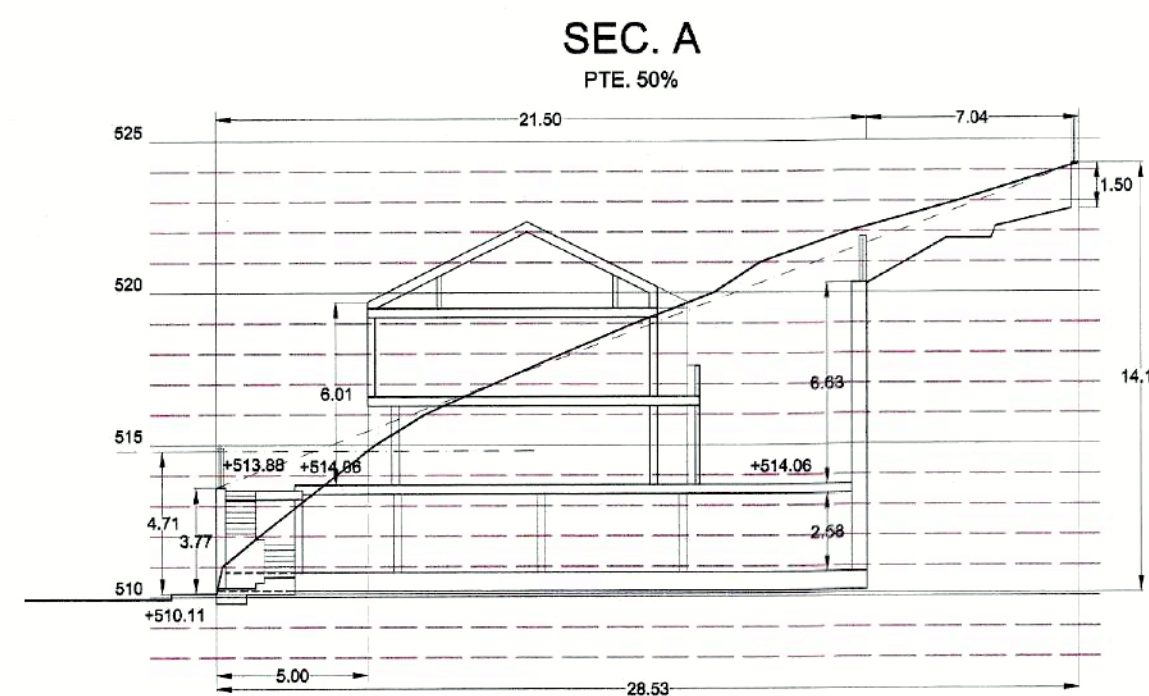

DILIGENCIA: Para hacer constar que el presente documento ha sido aprobado, INICIALMENTE con esta fecha.

Vélez-Málaga, 25 JUL 2005

EL SECRETARIO GRAL.

EL SECRETARIO GRAL.

DOCUMENTO: **ESTUDIO DE DETALLE PARCELA JUNTO A DEPOSITOS**

EMPLAZAMIENTO: **UE.CH-10. EL CAÑUELO. CHILCHES.T.M. DE VÉLEZ MÁLAGA.**


ESCALA: **1 / 250** FECHA: **MAYO 2005** PLANO N°: **P-05**

EXPEDIENTE: **002 / 05** MODIFICA A FECHA: **MARZO 2005** HOJA N°: **H-01**


PLANO: **JUSTIFICACION DE RASANTES**

ARQUITECTO: MIGUEL GARCIA DEL CORRAL
Colgado nº: 513 C.O.A. de MALAGA


PROPIETARIO: PROCUSAN, S. L.

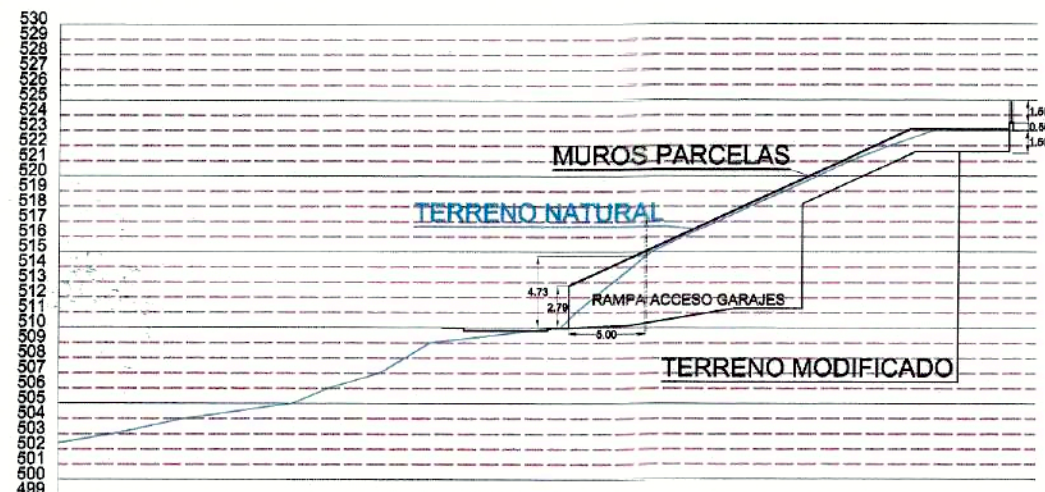


PERFIL LINDERO SUR

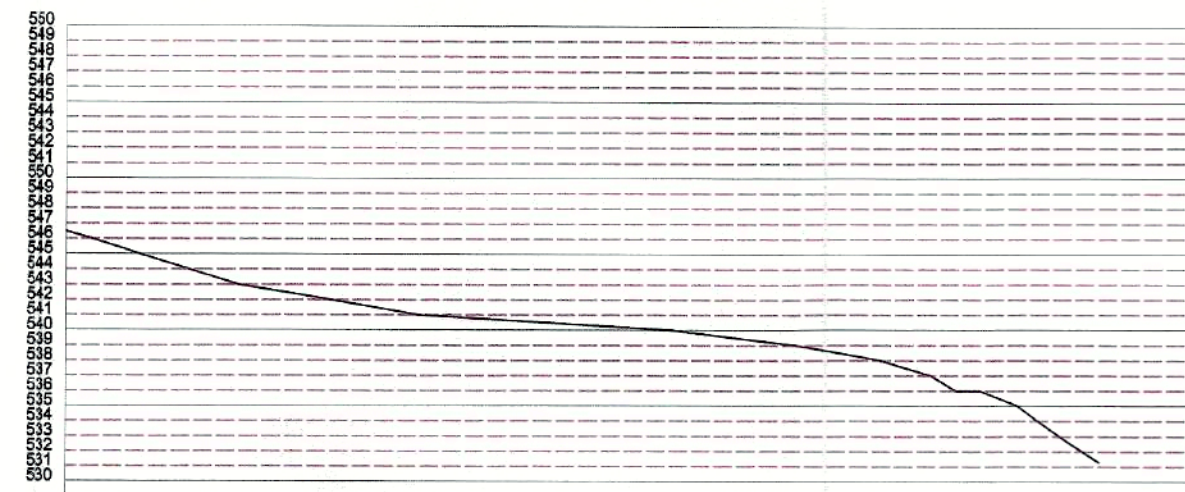

PERFIL LINDERO NORTE (NO SE MODIFICA)

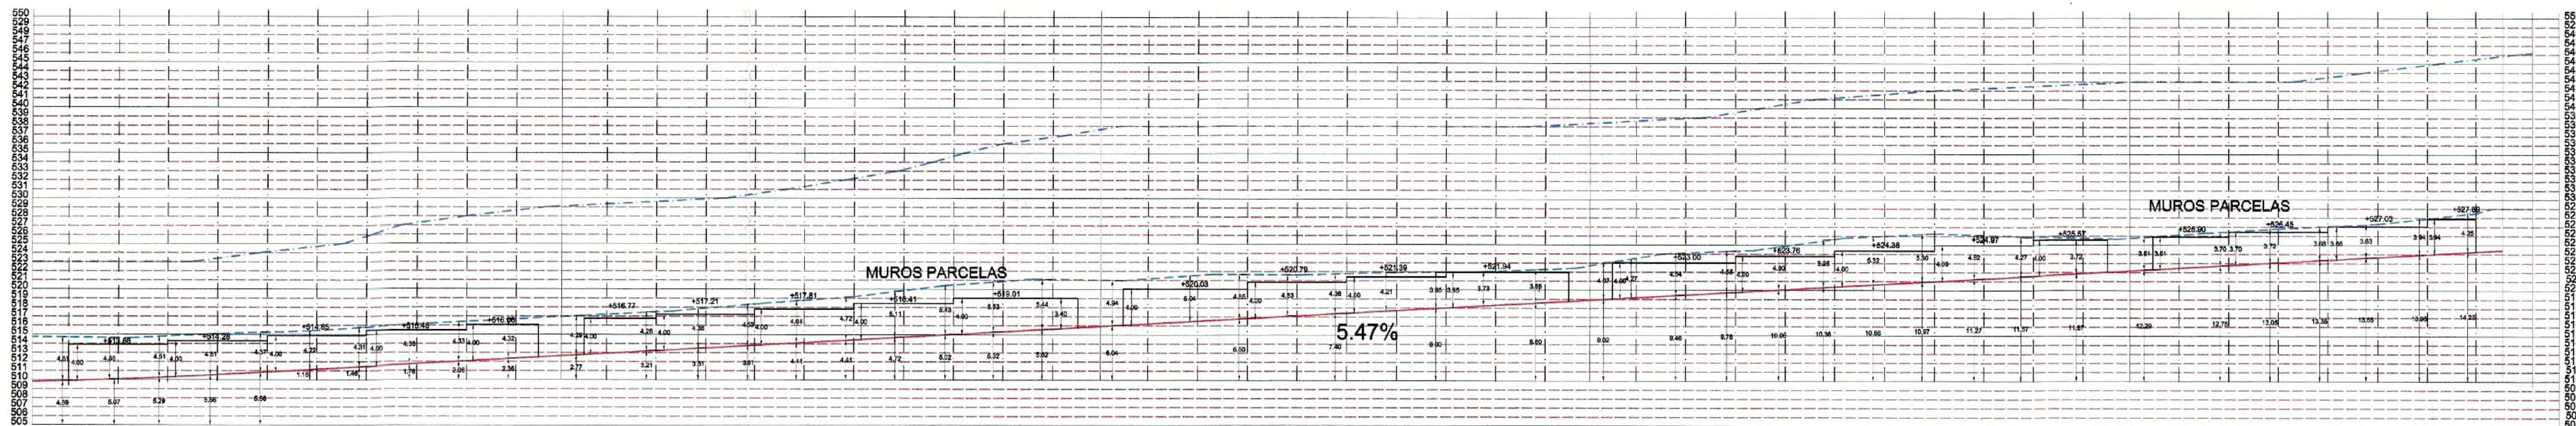

PERFIL VIAL URBANIZACIÓN (ref. a 5 m. de acera)

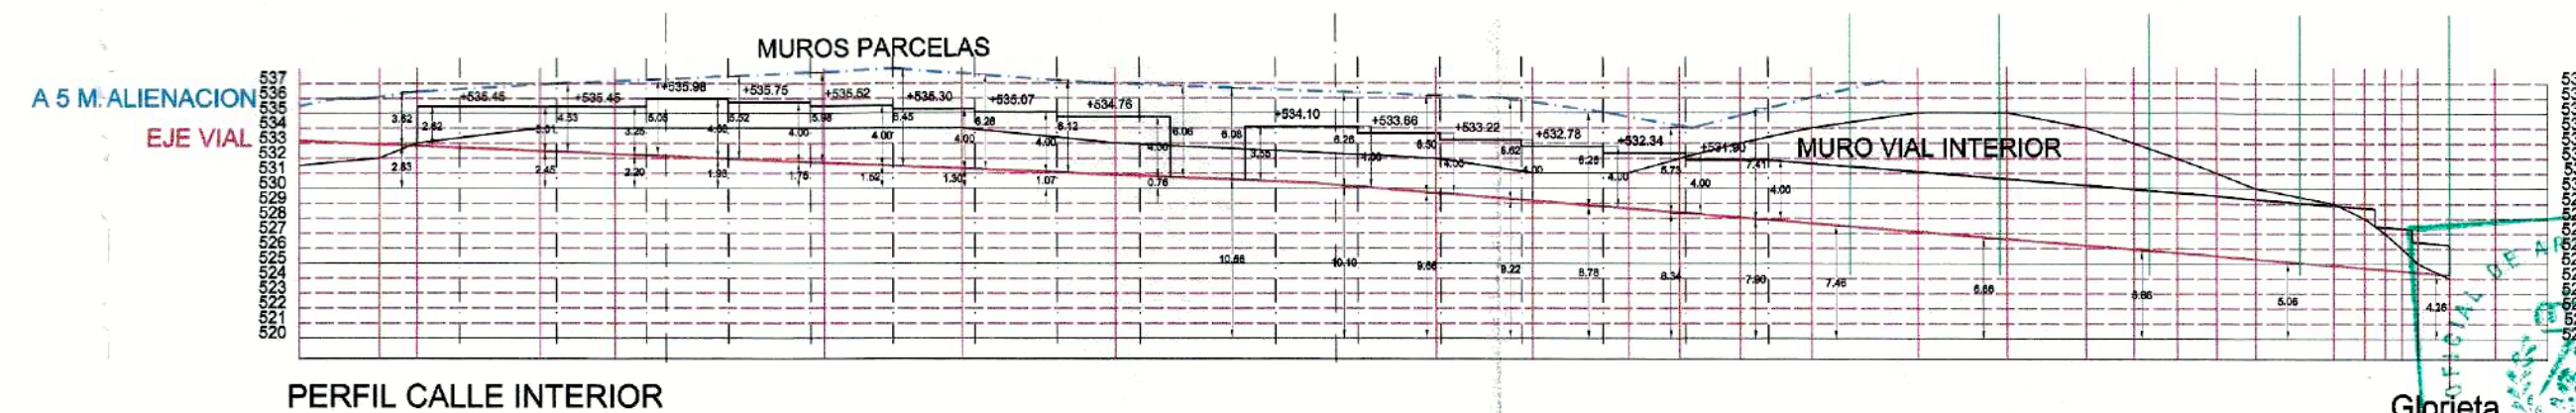

PERFIL CALLE INTERIOR

FONDO PARCELA

A 5 M. ALIENACION
EJE VIAL



DILIGENCIA: Para hacer constar que el presente documento ha sido aprobado, INICIALMENTE con esta fecha.
Vélez-Málaga 23 JUL. 2005
EL SECRETARIO GRAL.



DILIGENCIA: Para hacer constar que el presente documento ha sido aprobado, DEFINITIVAMENTE con esta fecha.
Vélez-Málaga 03 OCT. 2005
EL SECRETARIO GRAL.



DOCUMENTO:			
ESTUDIO DE DETALLE			
PARCELA JUNTO A DEPOSITOS			
EMPLAZAMIENTO: UE.CH-10. EL CAÑUELO. CHILCHES.T.M. DE VÉLEZ MÁLAGA.			
ESCALA:	FECHA:	PLANO Nº:	
1 / 500	MARZO 2005	P-06	
EXPEDIENTE:	MODIFICA A FECHA:	HOJA Nº:	
002 / 05	ENERO 2005	H-01	
PLANO:			
JUSTIFICACION MUROS A VIAL URBANIZACIÓN, VIAL INTERIOR Y LINDEROS PARCELA.			

PROPIETARIO:

PROCUSAN, S. L.


ARQUITECTO:

MIGUEL GARCIA DEL CORRAL

Colgado nº: 513 C.O.A. de MÁLAGA


MGC

arquitectos, s.l.

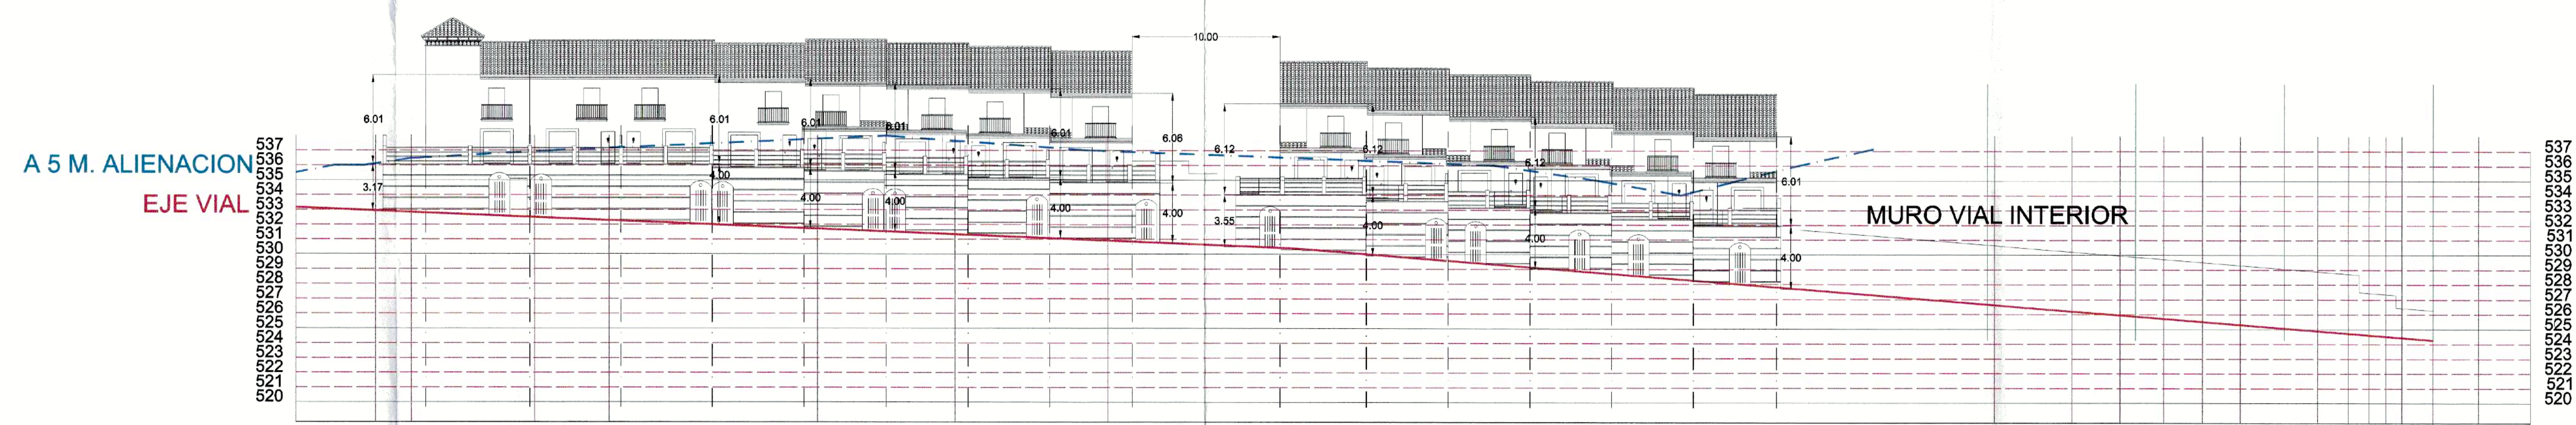

ALZADO CALLE INTERIOR CONJUNTO.

Glorieta

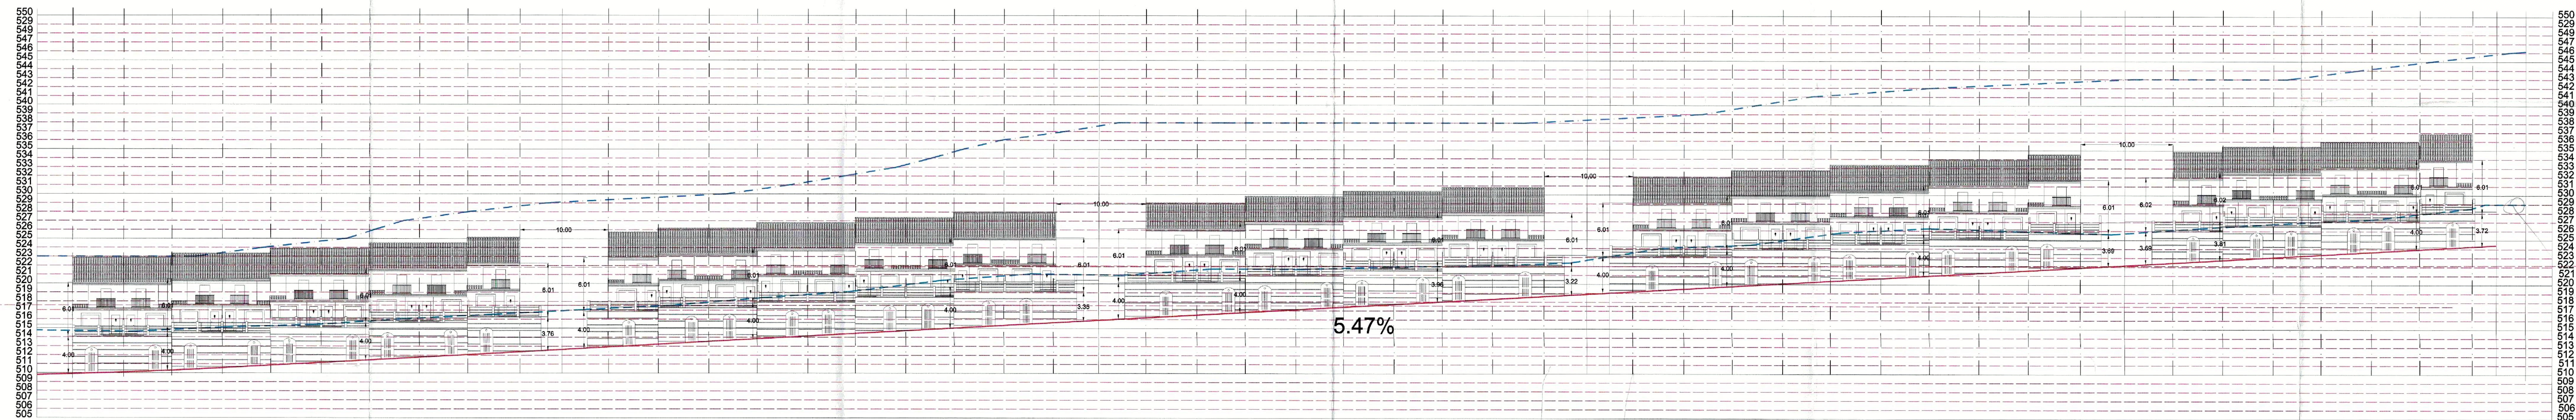

ALZADO A VIAL URBANIZACIÓN.

FONDO PARCELA



DILIGENCIA: Para hacer constar que el presente documento ha sido aprobado, INICIALMENTE con este sello.
Vélez-Málaga, 25 MAYO 2005
EL SECRETARIO GRAL.

DOCUMENTO:			
ESTUDIO DE DETALLE PARCELA JUNTO A DEPOSITOS			
EMPLAZAMIENTO: UE.CH-10. EL CAÑUELO. CHILCHES.T.M. DE VÉLEZ MÁLAGA.			
ESCALA:	FECHA:	PLANO Nº:	
1 / 250	MAYO 2005	P-08	
EXPEDIENTE:	MODIFICA A FECHA:	HOJA Nº:	
002 / 05	MARZO 2005	H-01	
PLANO: ALZADOS A VIAL URBANIZACIÓN Y A VIAL INTERIOR CONJUNTO			

ARQUITECTO:
MIGUEL GARCIA DEL CORRAL
Colegiado nº: 513 C.O.A. de MÁLAGA

DILIGENCIA: Para hacer constar que el presente documento ha sido aprobado, INICIALMENTE con este sello.
Vélez-Málaga, 25 MAYO 2005
EL SECRETARIO GRAL.