



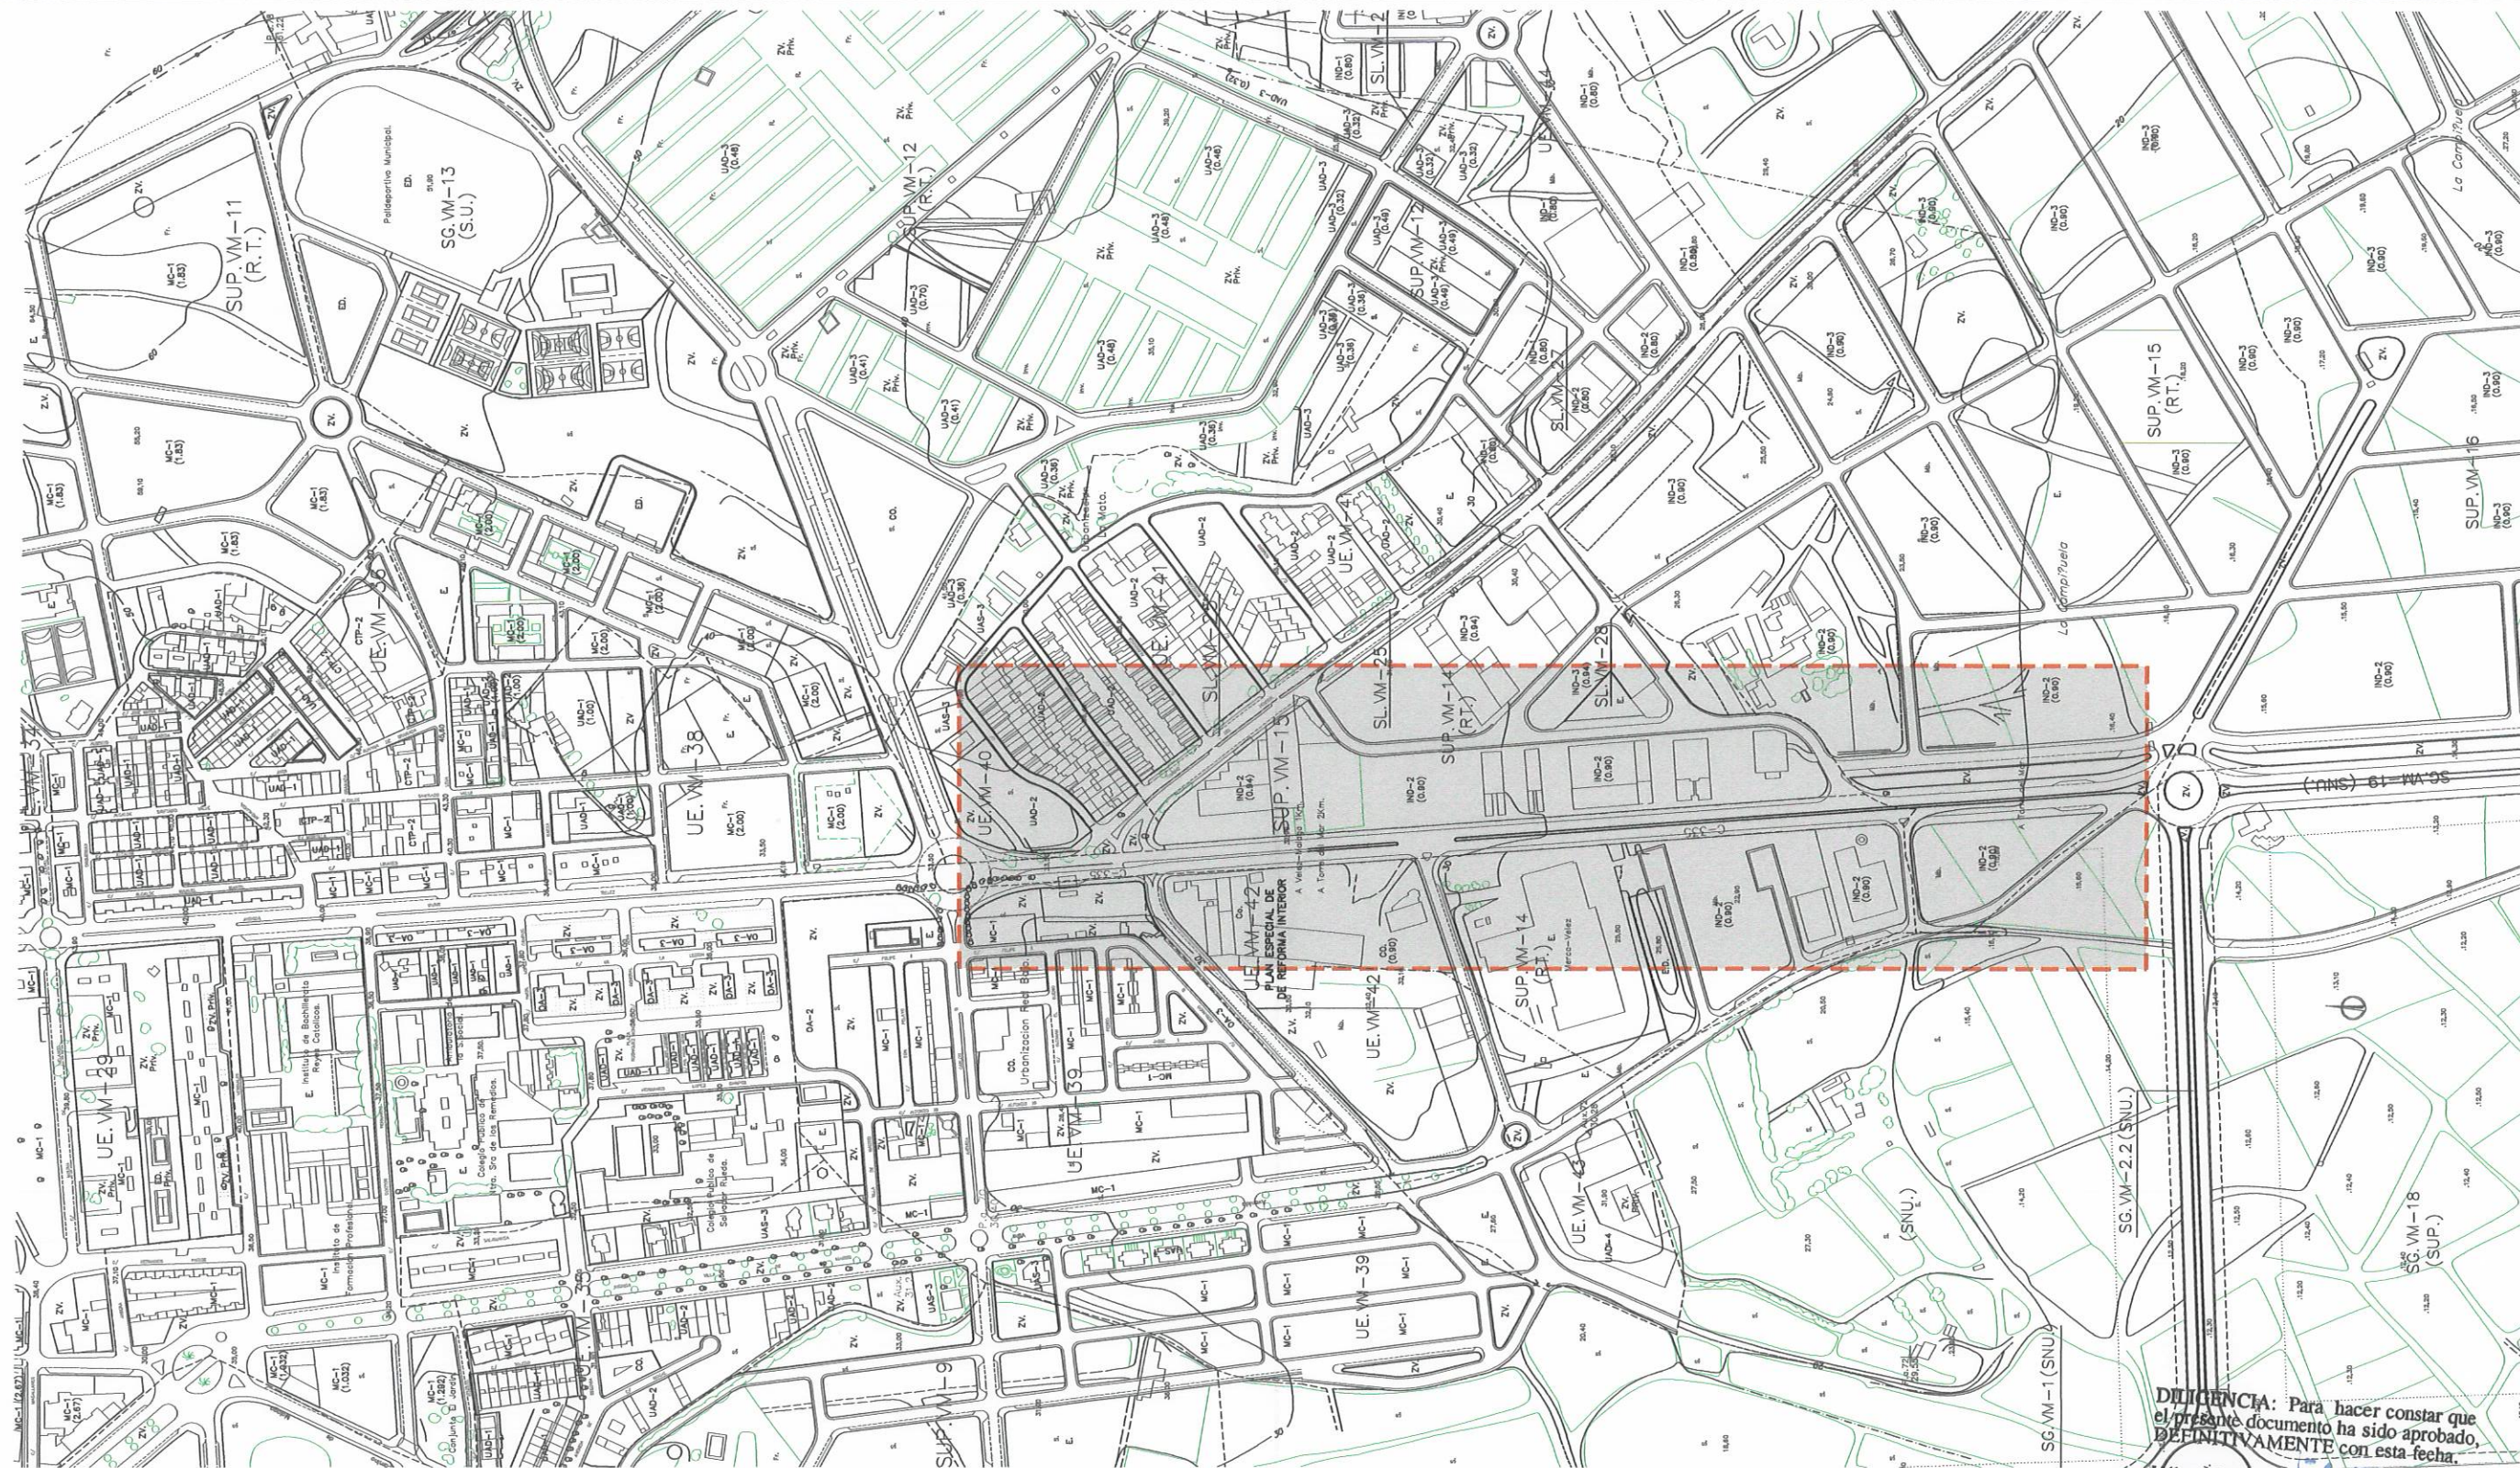

DILIGENCIA: Para hacer constar que el presente documento ha sido aprobado, DEFINITIVAMENTE con esta fecha.

Vélez-Málaga
EL SECRETARIO GRAL.

	ESTUDIO DE DETALLE DEL TRAMO EN AVENIDA JUAN DE LOS RÍOS EN VÉLEZ-MÁLAGA	
	PROMUEVE: EXCMO. AYUNTAMIENTO DE VÉLEZ-MÁLAGA	
	PLANO : SITUACION RESPECTO AL PGOU 96	
	LA ARQUITECTA MUNICIPAL: MARTA ARIAS GONZALEZ	
DILIGENCIA: Para hacer constar que el presente documento ha sido aprobado INICIALMENTE con esta fecha. Vélez-Málaga, 2 de Abril 2005 EL SECRETARIO GRAL.		1/5.000 FECHA: ABRIL-2005 DIBUJO: F. BUSTAMANTE PLANO Nº: 1.1

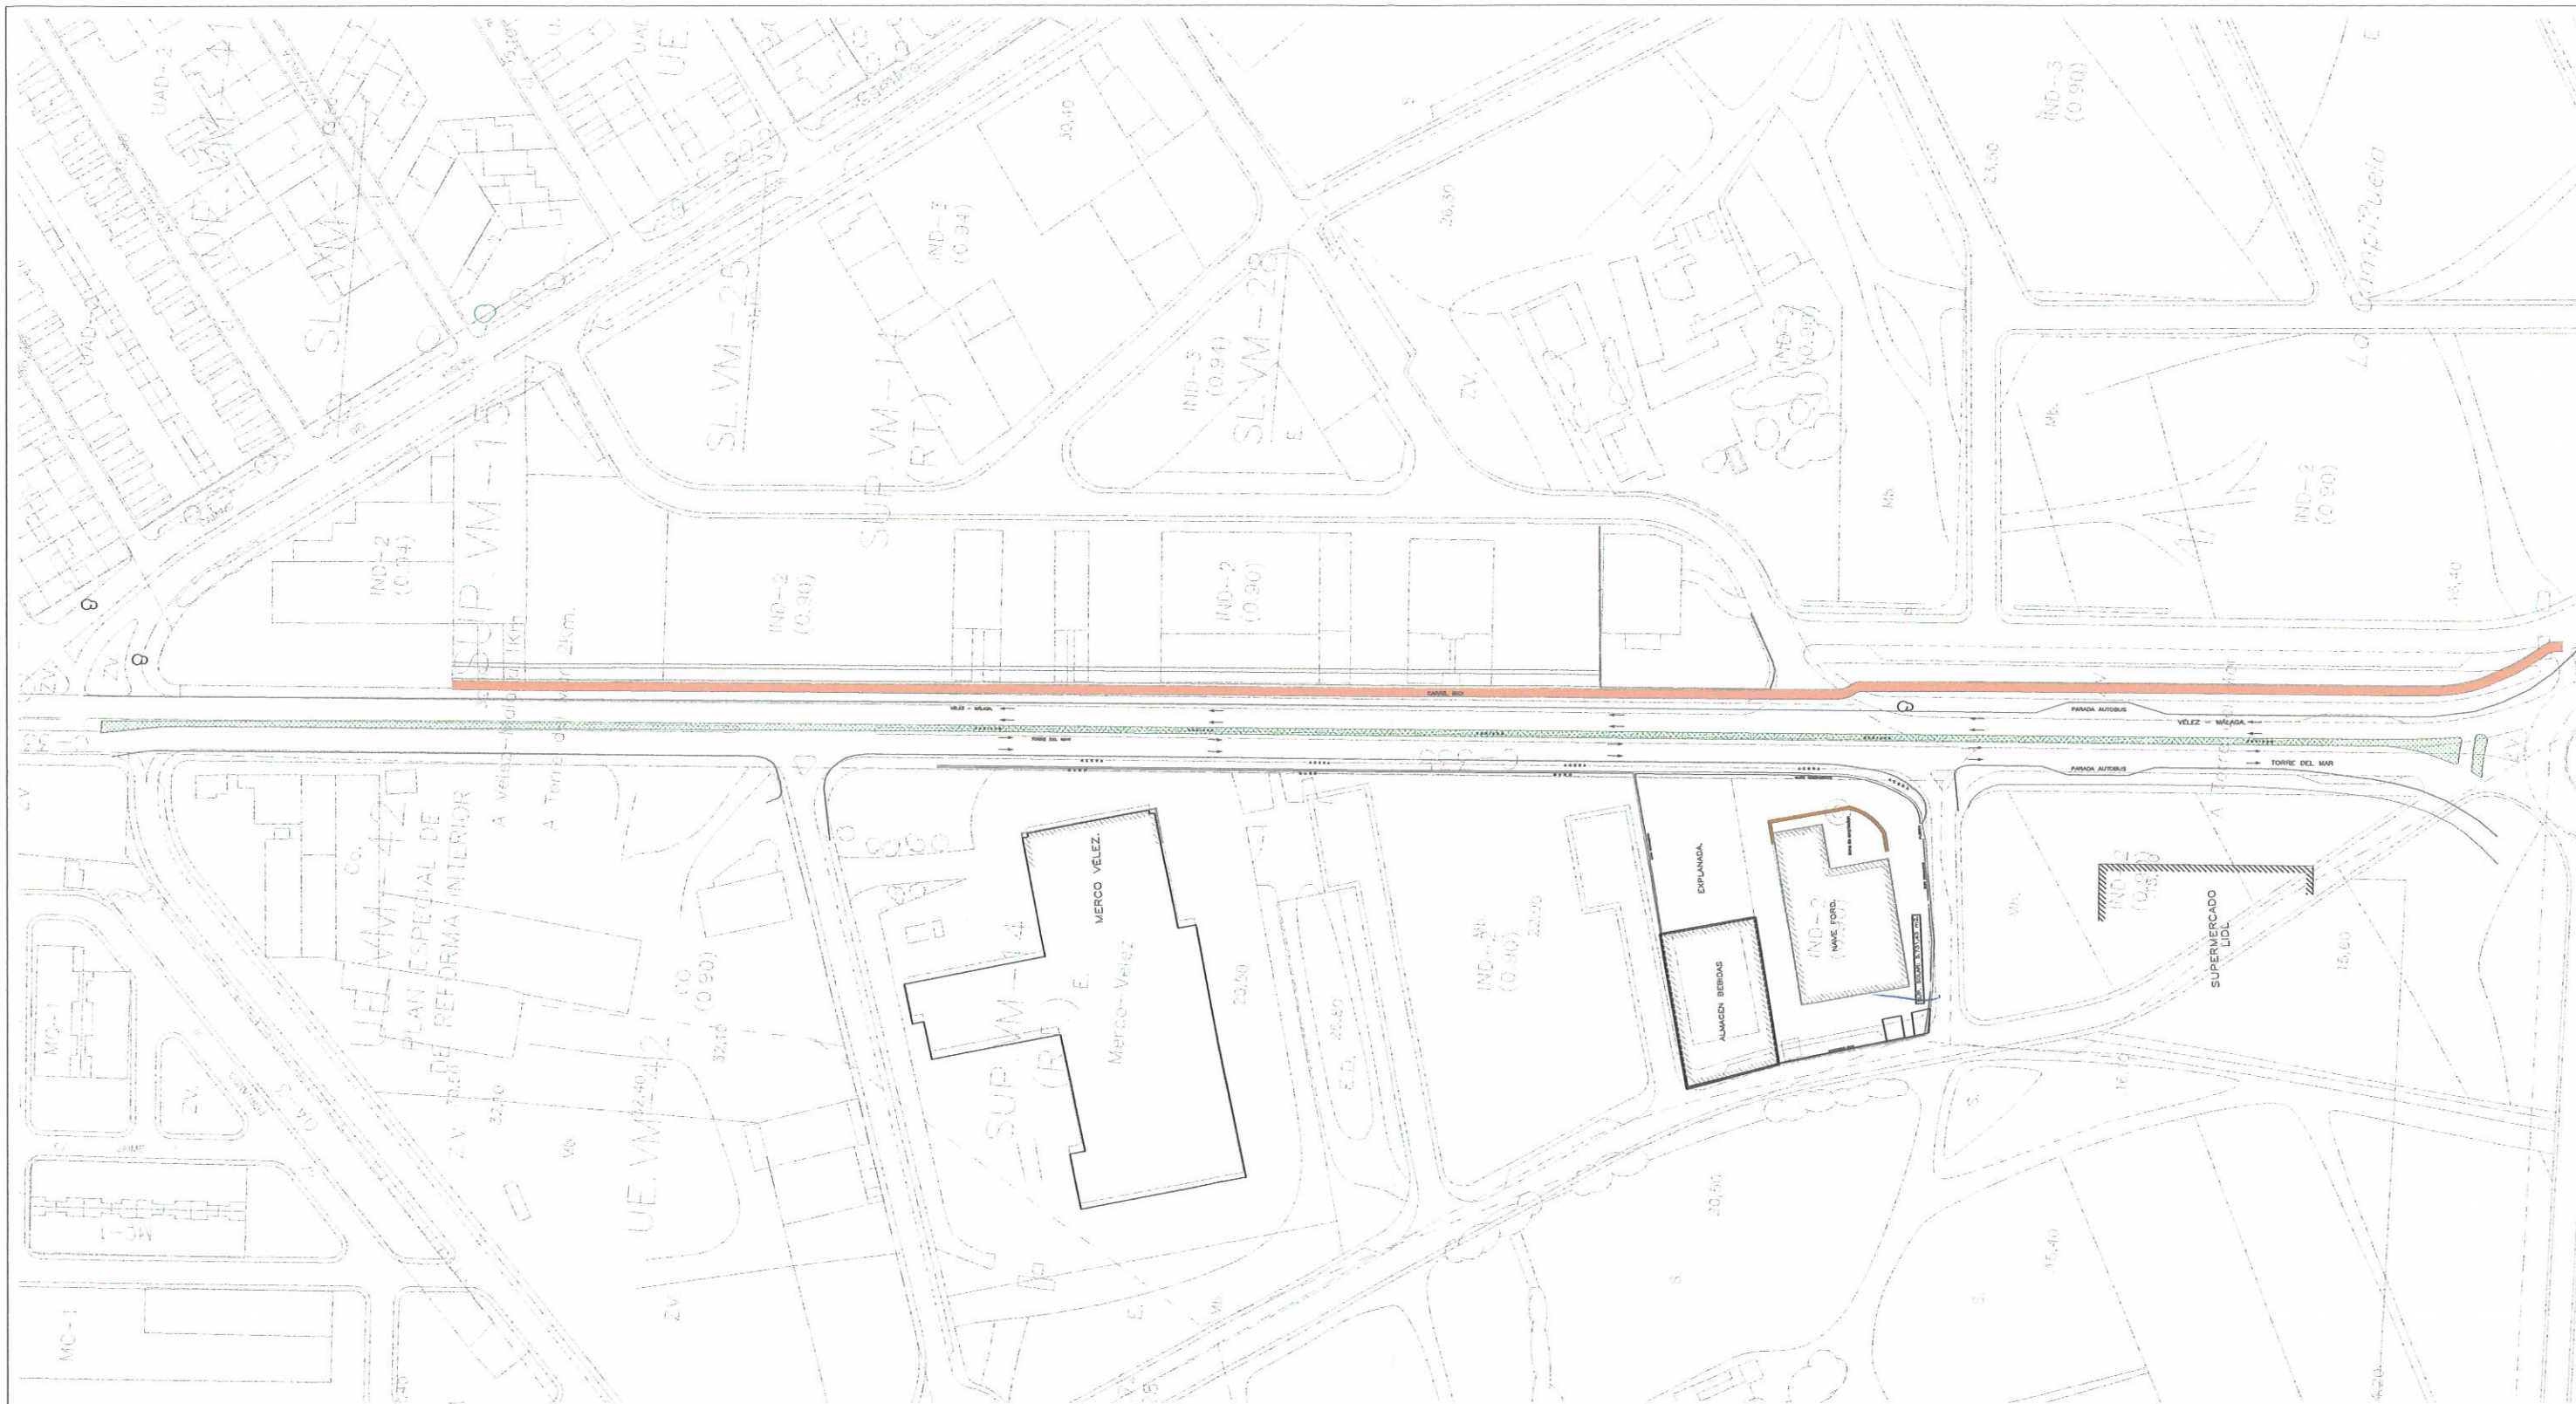

ESTUDIO DE DETALLE DE TRAMO EN AVENIDA JUAN CARLOS I EN VÉLEZ-MÁLAGA

DILIGENCIA: Para hacer constar que el presente documento ha sido aprobado definitivamente con esta fecha.

PROMUEVE:

Vélez-Málaga, 21 de Mayo de 2005.
EL SECRETARIO GRAL.

PLANO:

LA ARQUITECTA:

MARTA ARIAS GONZALEZ

DILIGENCIA: Para hacer constar que el presente documento ha sido aprobado inicialmente con esta fecha.

Vélez-Málaga, 21 de Mayo de 2005.
EL SECRETARIO GRAL.

ELABORADO: F. BUSTAMANTE

PLANO Nº: 1.2






GERENCIA MUNICIPAL DE URBANISMO

ESTUDIO DE DETALLE DE TRAMO EN AVENIDA JUAN CARLOS I EN VÉLEZ-MÁLAGA

DILIGENCIA: Para hacer constar que el presente documento ha sido aprobado, DEFINITIVAMENTE con esta fecha.

PROMUEVE: Vélez-Málaga **26 AGO. 2005**
EL SECRETARIO GRAL.

PLANO: **26 AGO. 2005**
ACORDACIONES SEGUN P.G.O.U. 96

LA ARQUITECTA MUNICIPAL:
MARTA ARIAS GONZALEZ


DILIGENCIA: Para hacer constar que el presente documento ha sido aprobado INICIALMENTE con esta fecha.

Vélez-Málaga **26 AGO. 2005**
EL SECRETARIO GRAL.

FECHA: ABRIL-2005

DIB. JTO. **F. BUSTAMANTE**

PLANO Nº: **1.3**

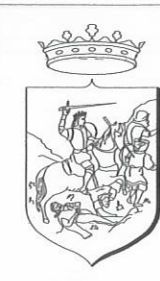

ESTUDIO DE DETALLE DE TRAMO EN AVENIDA JUAN CARLOS I EN VÉLEZ-MÁLAGA

DILIGENCIA: Para hacer constar que
el presente documento ha sido aprobado,
DEFINITIVAMENTE con esta fecha.

PROMUEVE:
Vélez-Málaga, 11 ABRIL 2005
EL SECRETARIO GRAL.



LA ARQUITECTA MUNICIPAL:
MARTA ARIAS GONZALEZ

DILIGENCIA: Para hacer constar que
el presente documento ha sido aprobado
INICIALMENTE con esta fecha.

Vélez-Málaga, 26 MAYO 2005
EL SECRETARIO GRAL.



ELABORADO: F. BUSTAMANTE
PLANO Nº: P.1

