



C/ REAL

C/	REAL
----	------

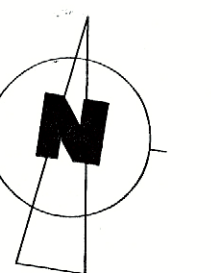

+

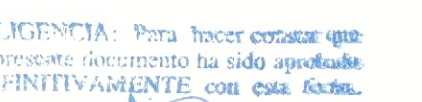


6 JUN. 2005
EL SECRETARIO GRAL.




ILIGENCIA: Para hacer constar que
presente documento ha sido aprobado
FICIALMENTE con esta fecha.
21 FEB 2005




 ARQUITECTURA DOMINGO Y LUQUE S.L. ARQUITECTOS JUAN DOMINGO LUQUE DE MIER PAZARA LUQUE POLICARME  Conjunta "1:500" de la "Vila" "Boca de Leon" con una area de 20.0 Ha. (Municipio) Telf. 903454301 - 903454301 E-mail: arquitectos@arquitectos.com.do	ESTUDIO DE DETALLE DE 2 EDIFICIOS SITUADO EN C/ MIGUEL ARIZA, Y C/ REAL CALETA DE VELEZ VELEZ-MALAGA (MALAGA)								
PROPIEDAD D ^a . MARIA JOSE LUZENA ARIZA D. JAVIER LUZENA ARIZA D. JOSE ARIZA DIAZ	<table border="1" style="width: 100%; border-collapse: collapse;"> <tr> <td style="width: 33%;">PLANO</td> <td style="width: 33%;">N° PLANO</td> <td style="width: 33%; text-align: center; font-size: 2em;">1</td> </tr> <tr> <td colspan="2" style="text-align: center; padding: 10px;"> SITUACION, EMPLAZAMIENTO TOPOGRAFICO ACTUAL Y MODIFICADO </td> <td style="text-align: center; vertical-align: bottom;"> DELINEADO O.S.L. </td> </tr> </table>	PLANO	N° PLANO	1	SITUACION, EMPLAZAMIENTO TOPOGRAFICO ACTUAL Y MODIFICADO		DELINEADO O.S.L.		
PLANO	N° PLANO	1							
SITUACION, EMPLAZAMIENTO TOPOGRAFICO ACTUAL Y MODIFICADO		DELINEADO O.S.L.							
CARPETA 1297-03	<table border="1" style="width: 100%; border-collapse: collapse;"> <tr> <td style="width: 25%;">ESCALA</td> <td style="width: 25%;">FECHA</td> <td style="width: 25%;">COLABORADOR</td> <td style="width: 25%;">REFERENCIA</td> </tr> <tr> <td style="text-align: center; vertical-align: bottom;"> 1/75 </td> <td style="text-align: center; vertical-align: bottom;"> ENERO-05 </td> <td style="text-align: center; vertical-align: bottom;"> ***** </td> <td style="text-align: center; vertical-align: bottom;"> EST-DETALLE4 </td> </tr> </table>	ESCALA	FECHA	COLABORADOR	REFERENCIA	1/75	ENERO-05	*****	EST-DETALLE4
ESCALA	FECHA	COLABORADOR	REFERENCIA						
1/75	ENERO-05	*****	EST-DETALLE4						
PROYECTO 909-03									

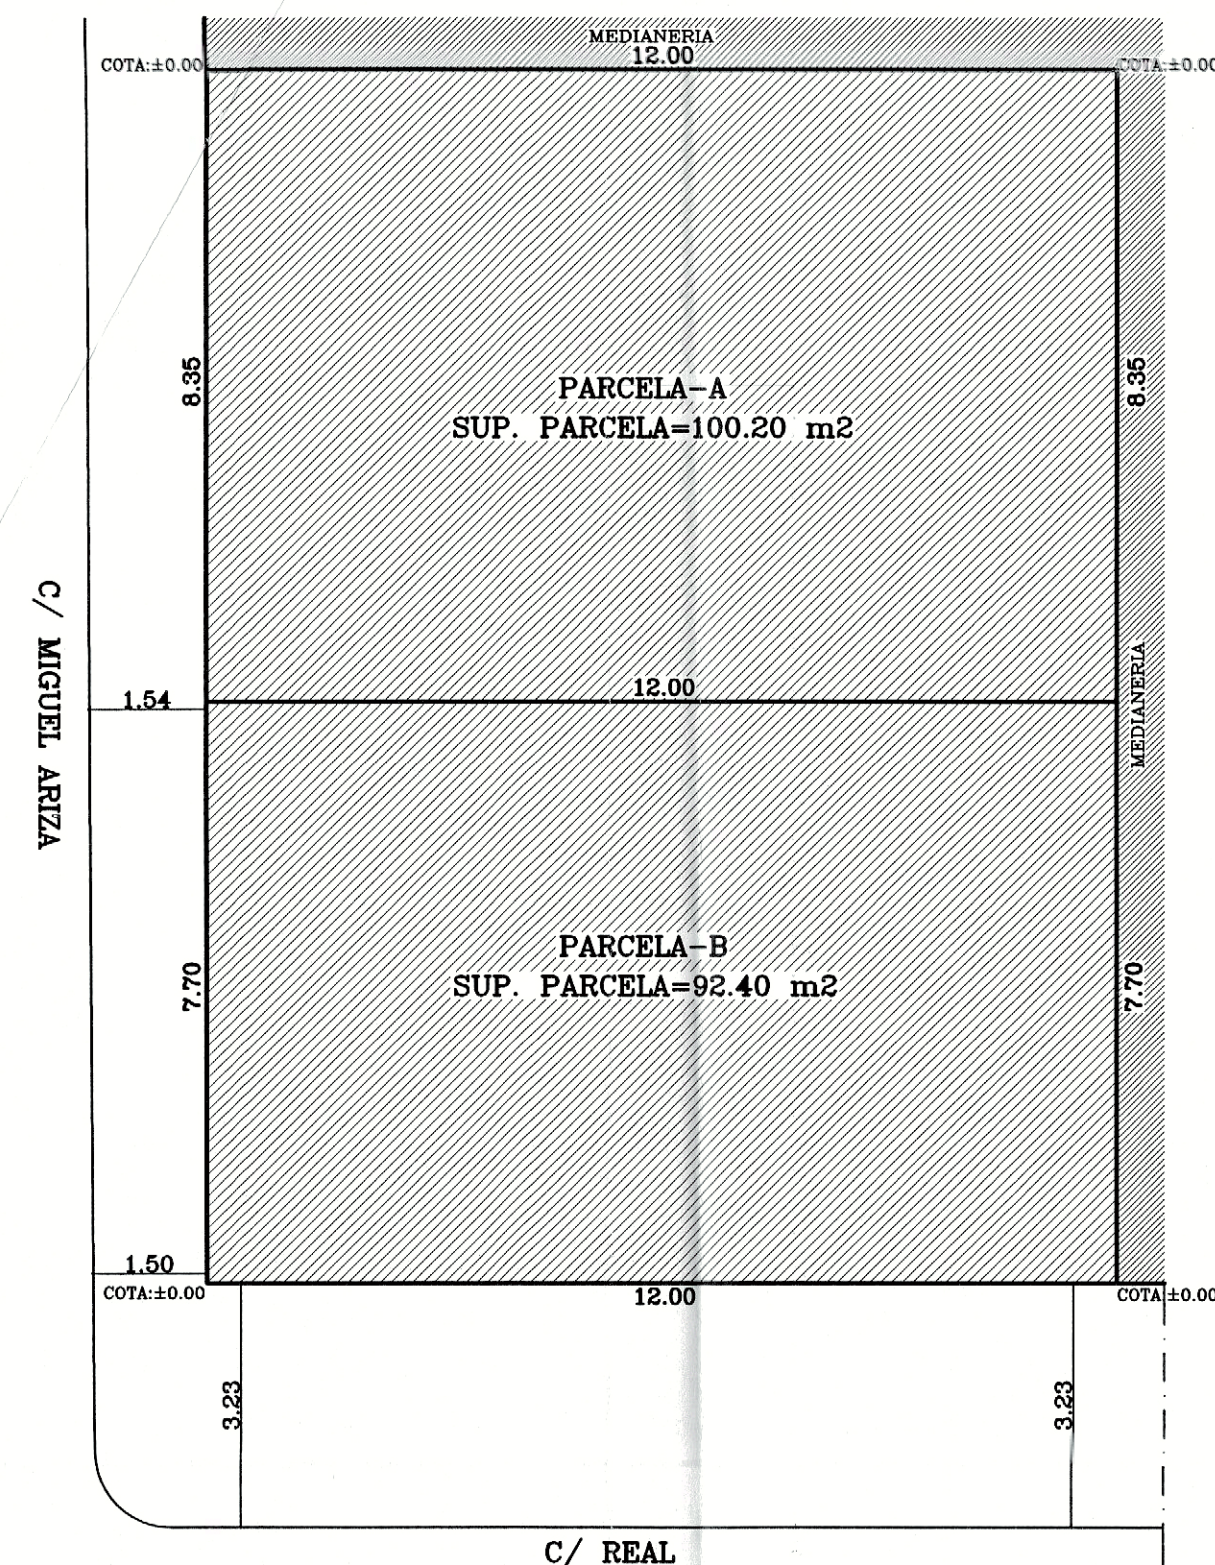


PLANTA BAJA
SUPERFICIE DE OCUPACION EN PL. BAJA (PARCELA-A) 100.20 m²
SUPERFICIE DE OCUPACION EN PL. BAJA (PARCELA-B) 92.40 m²
OCUPACION EN PLANTA BAJA

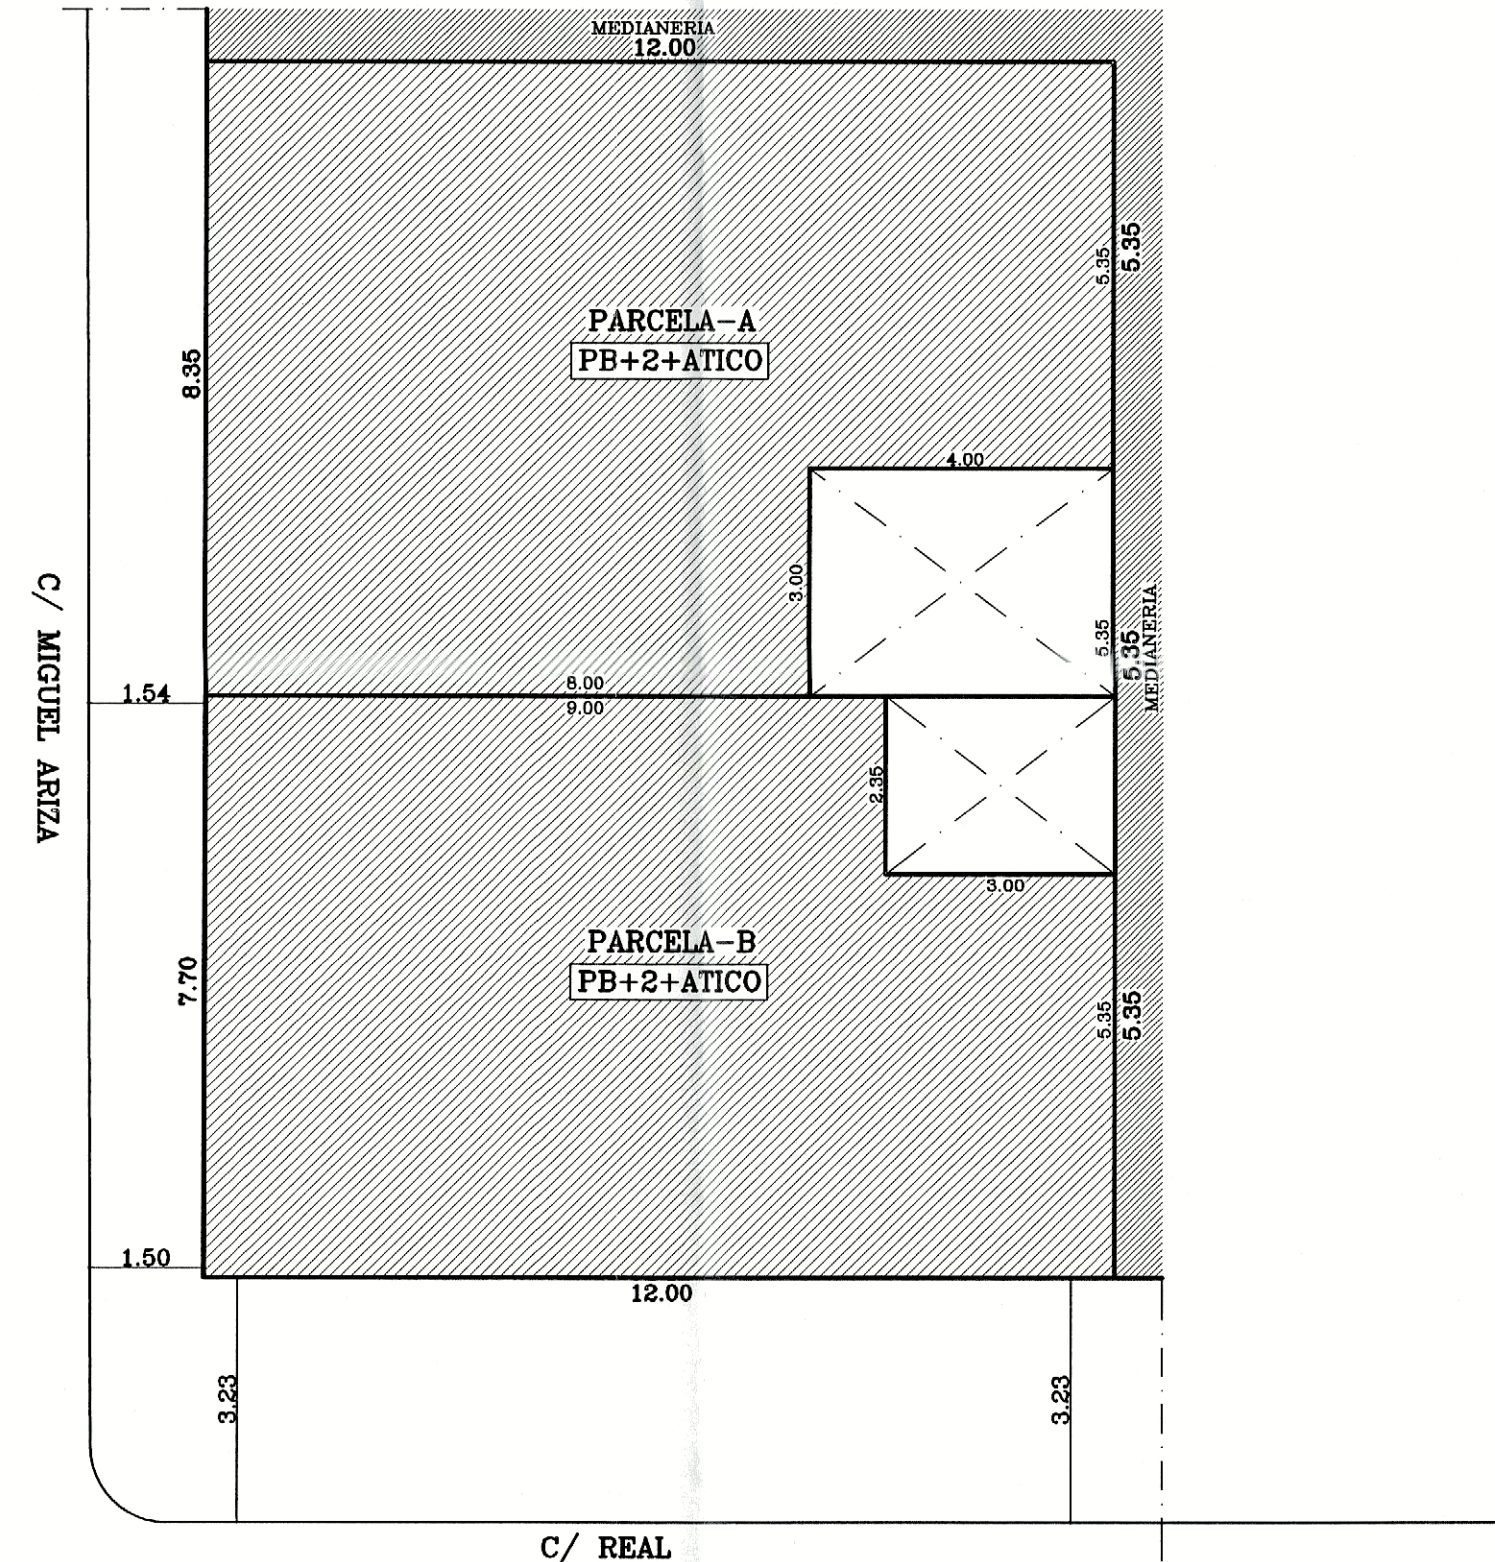



PLANTA SEGUNDA
SUPERFICIE DE OCUPACION EN PL. SEGUNDA (PARCELA-A) 86.20 m²
SUPERFICIE DE OCUPACION EN PL. SEGUNDA (PARCELA-B) 85.35 m²
OCUPACION EN PLANTA SEGUNDA

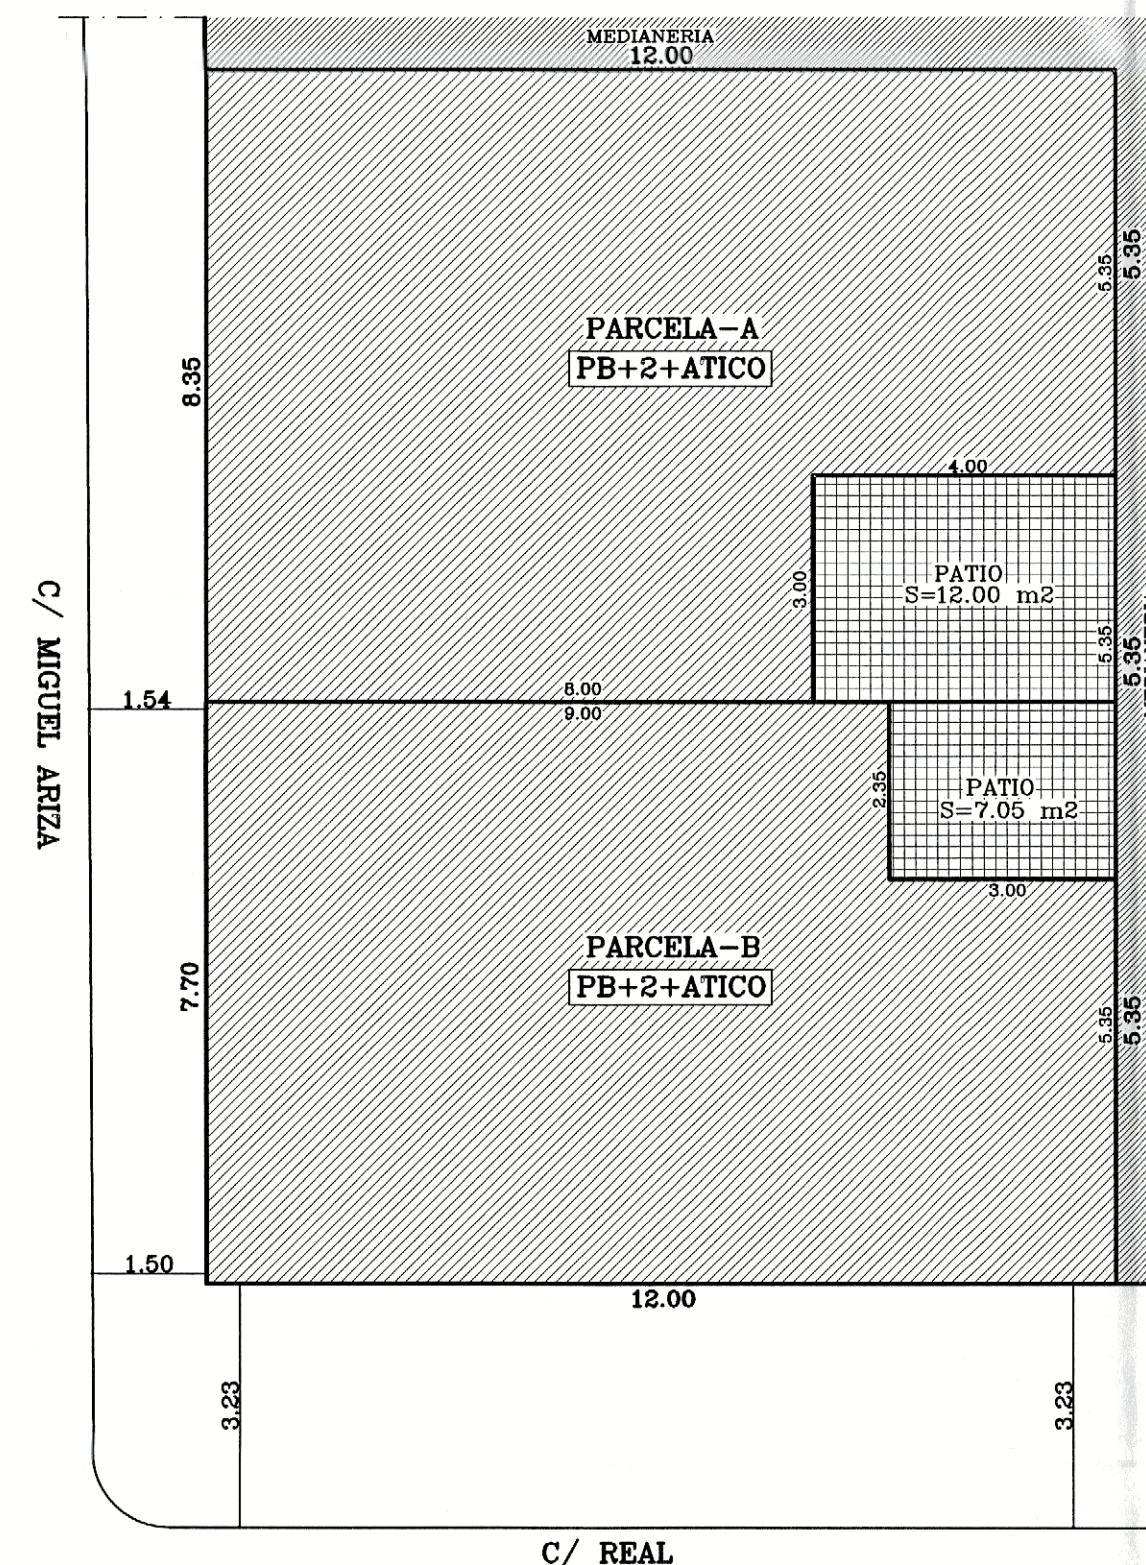

PLANTA PRIMERA
SUPERFICIE DE OCUPACION EN PL. PRIMERA (PARCELA-A) 86.20 m²
SUPERFICIE DE OCUPACION EN PL. PRIMERA (PARCELA-B) 85.35 m²
OCUPACION EN PLANTA PRIMERA

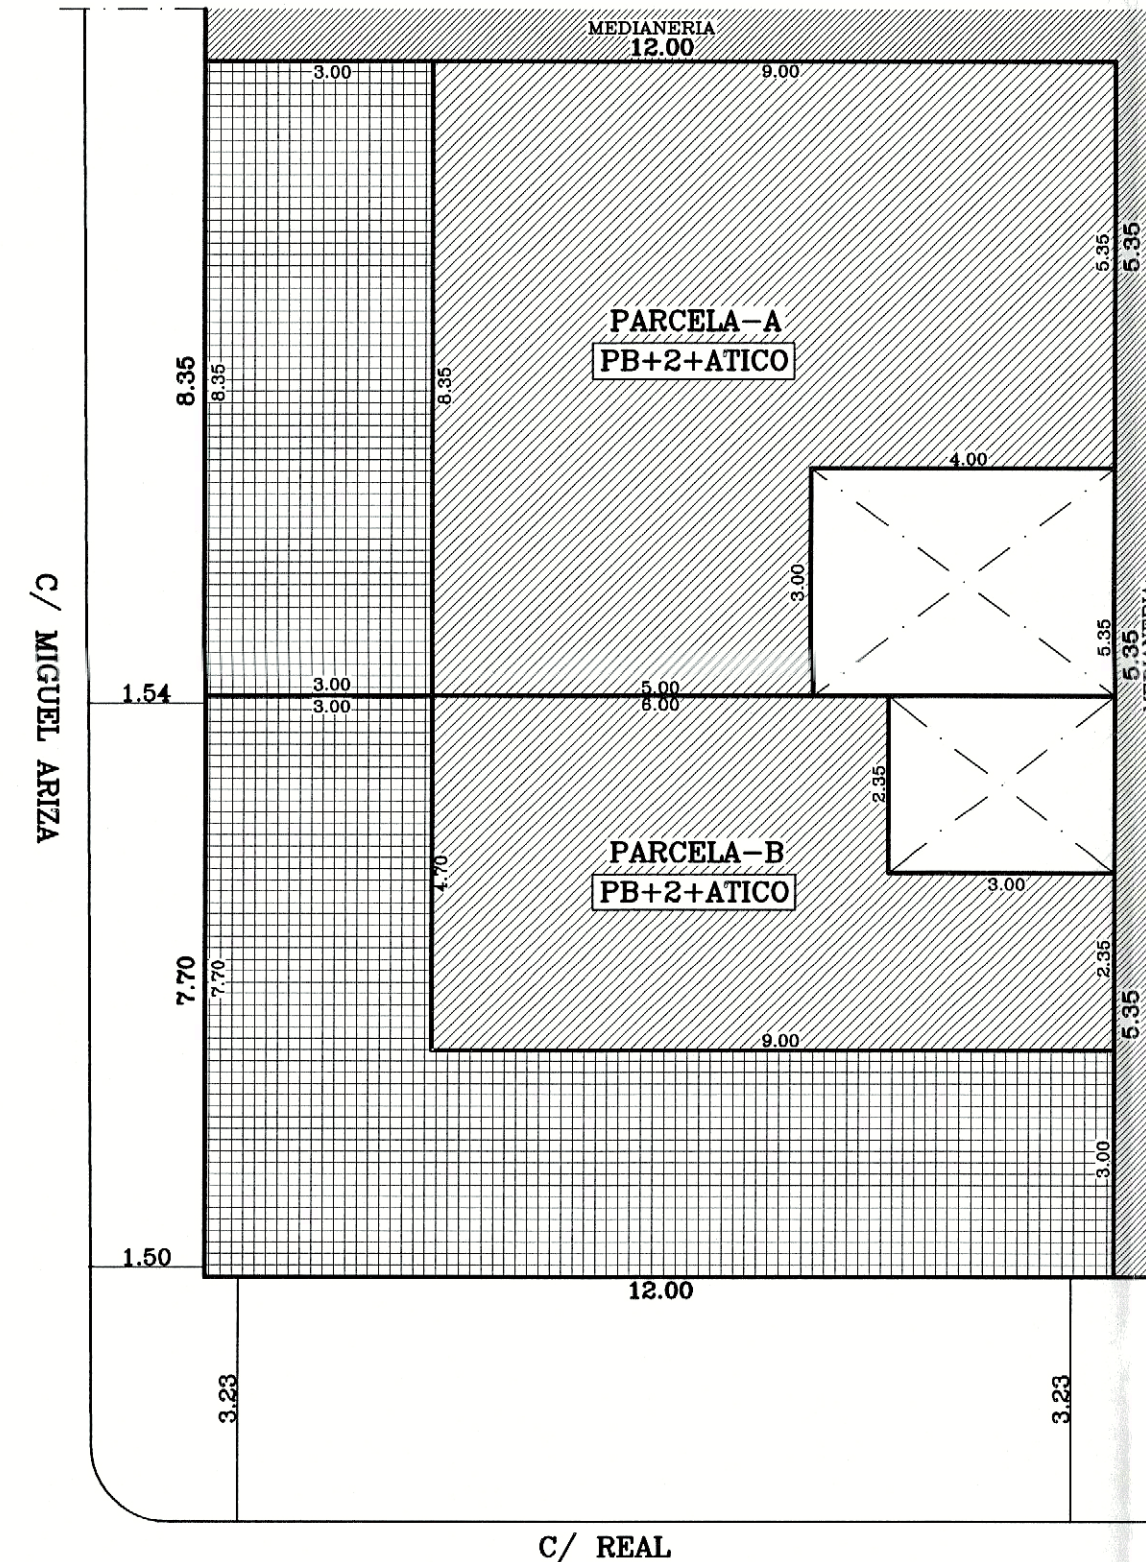

PLANTA ATICO
SUPERFICIE DE OCUPACION EN PL. ATICO (PARCELA-A) 63.15 m²
SUPERFICIE DE OCUPACION EN PL. ATICO (PARCELA-B) 35.25 m²
OCUPACION EN PLANTA ATICO

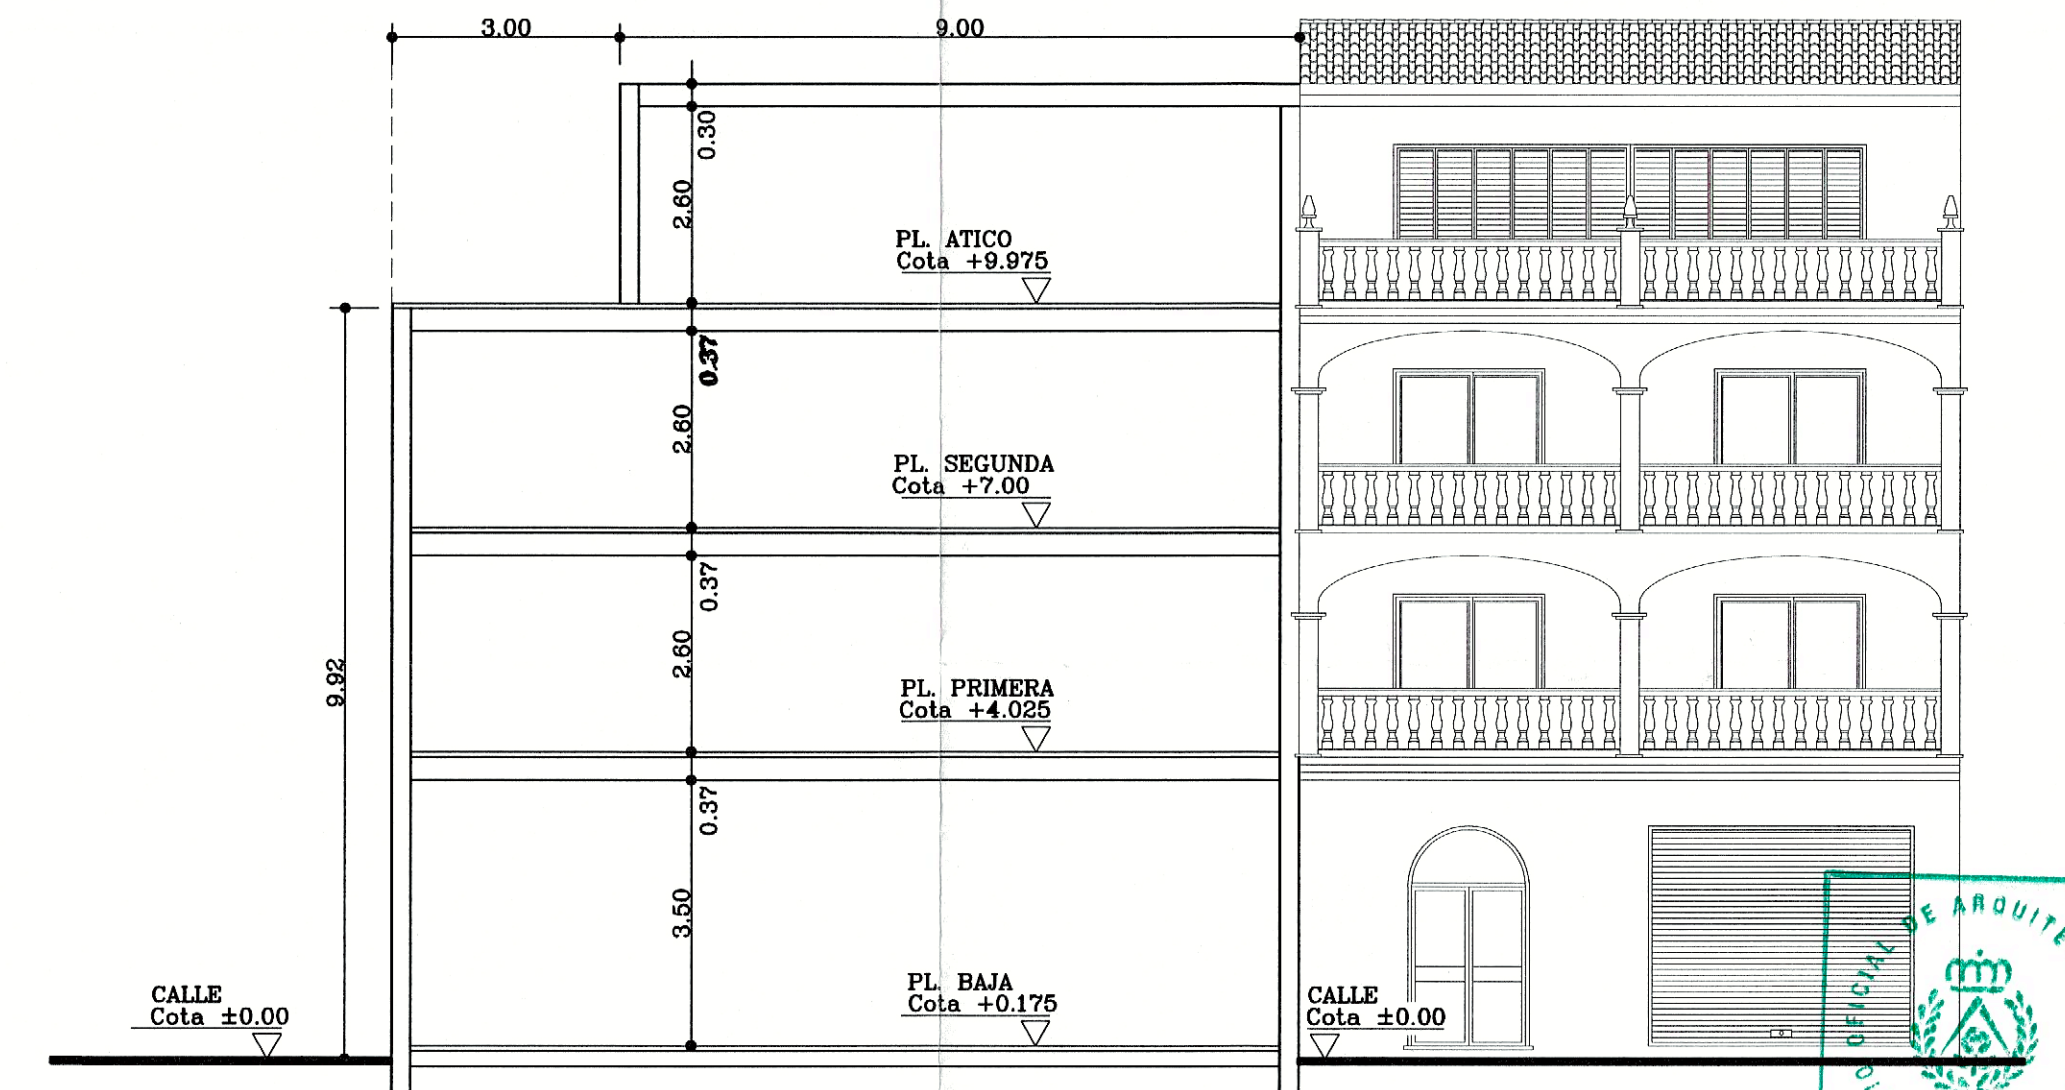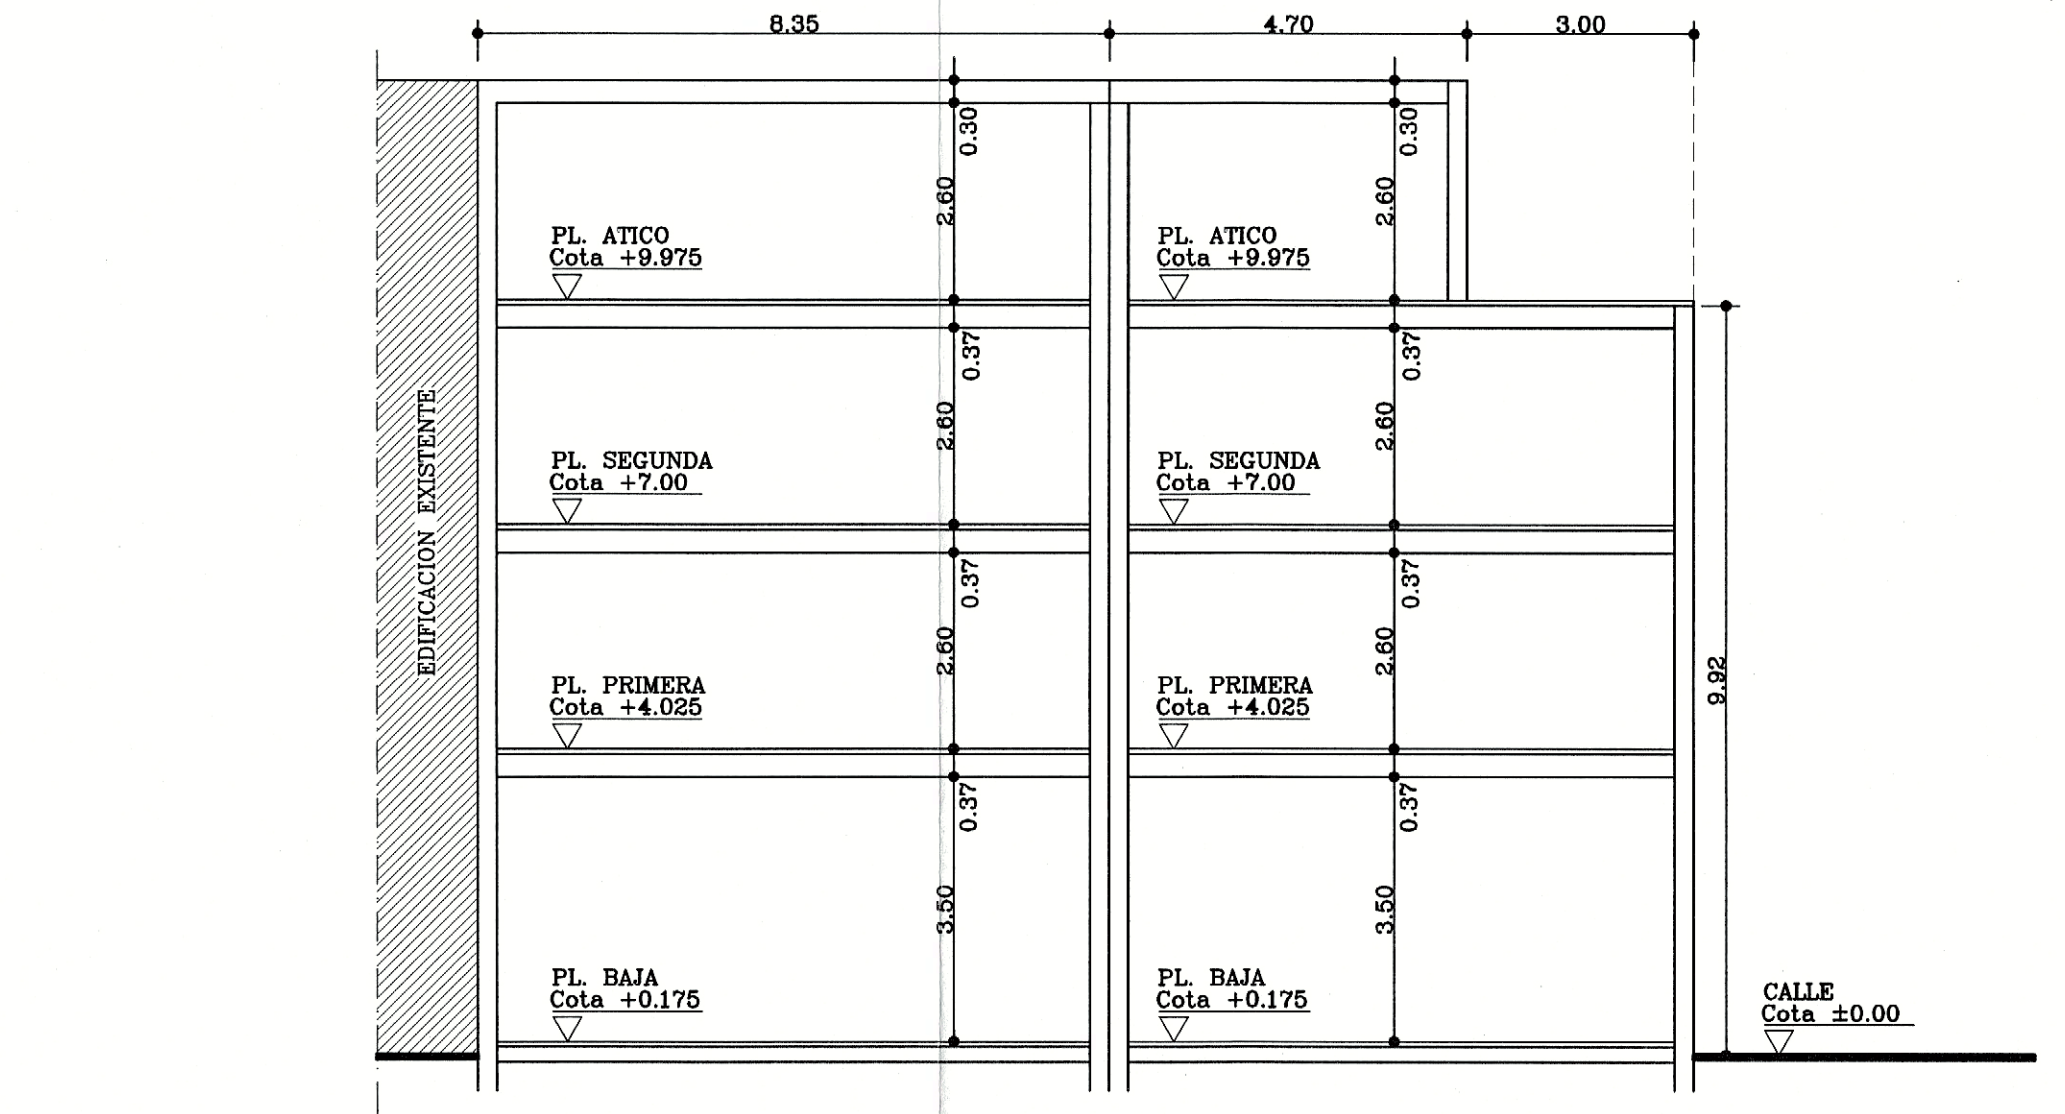


ALZADO CALLE REAL
Para hacer constar que el presente documento ha sido aprobado, INICIALMENTE con esta fecha, 21 FEB 2005, Velez-Málaga, EL SECRETARIO GRAL.



SUPERFICIES DE OCUPACION PARCELA-A	
PL. BAJA	100.20 m ²
PL. PRIMERA	86.20 m ²
PL. SEGUNDA	86.20 m ²
PL. ATICO	63.15 m ²
TOTAL	339.75 m ²

SUPERFICIES DE OCUPACION PARCELA-B	
PL. BAJA	92.40 m ²
PL. PRIMERA	85.35 m ²
PL. SEGUNDA	85.35 m ²
PL. ATICO	35.25 m ²
TOTAL	298.35 m ²

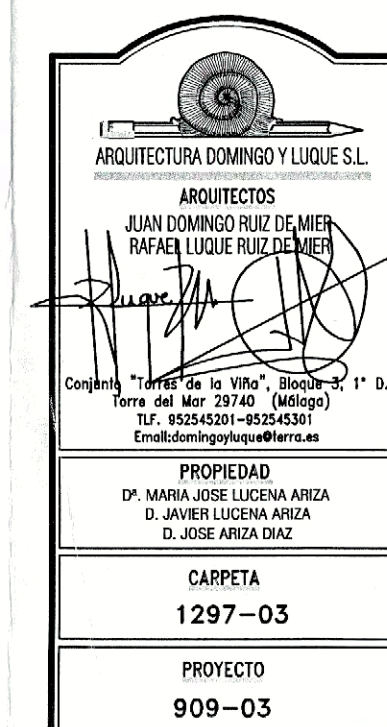

ESTUDIO DE DETALLE DE 2 EDIFICIOS SITUADO EN C/ MIGUEL ARIZA, Y C/ REAL CALETA DE VELEZ VELEZ-MALAGA (MALAGA)			
PLANO	ALINEACIONES A FACHADA Y JUSTIFICACION DE ALTURAS	Nº PLANO	2
DELINADO	O.S.L.	ESCALA	1/100
FECHA	ENERO-05	COLABORADOR	*****
REFERENCIA	EST-DETALLE4	PROYECTO	909-03