



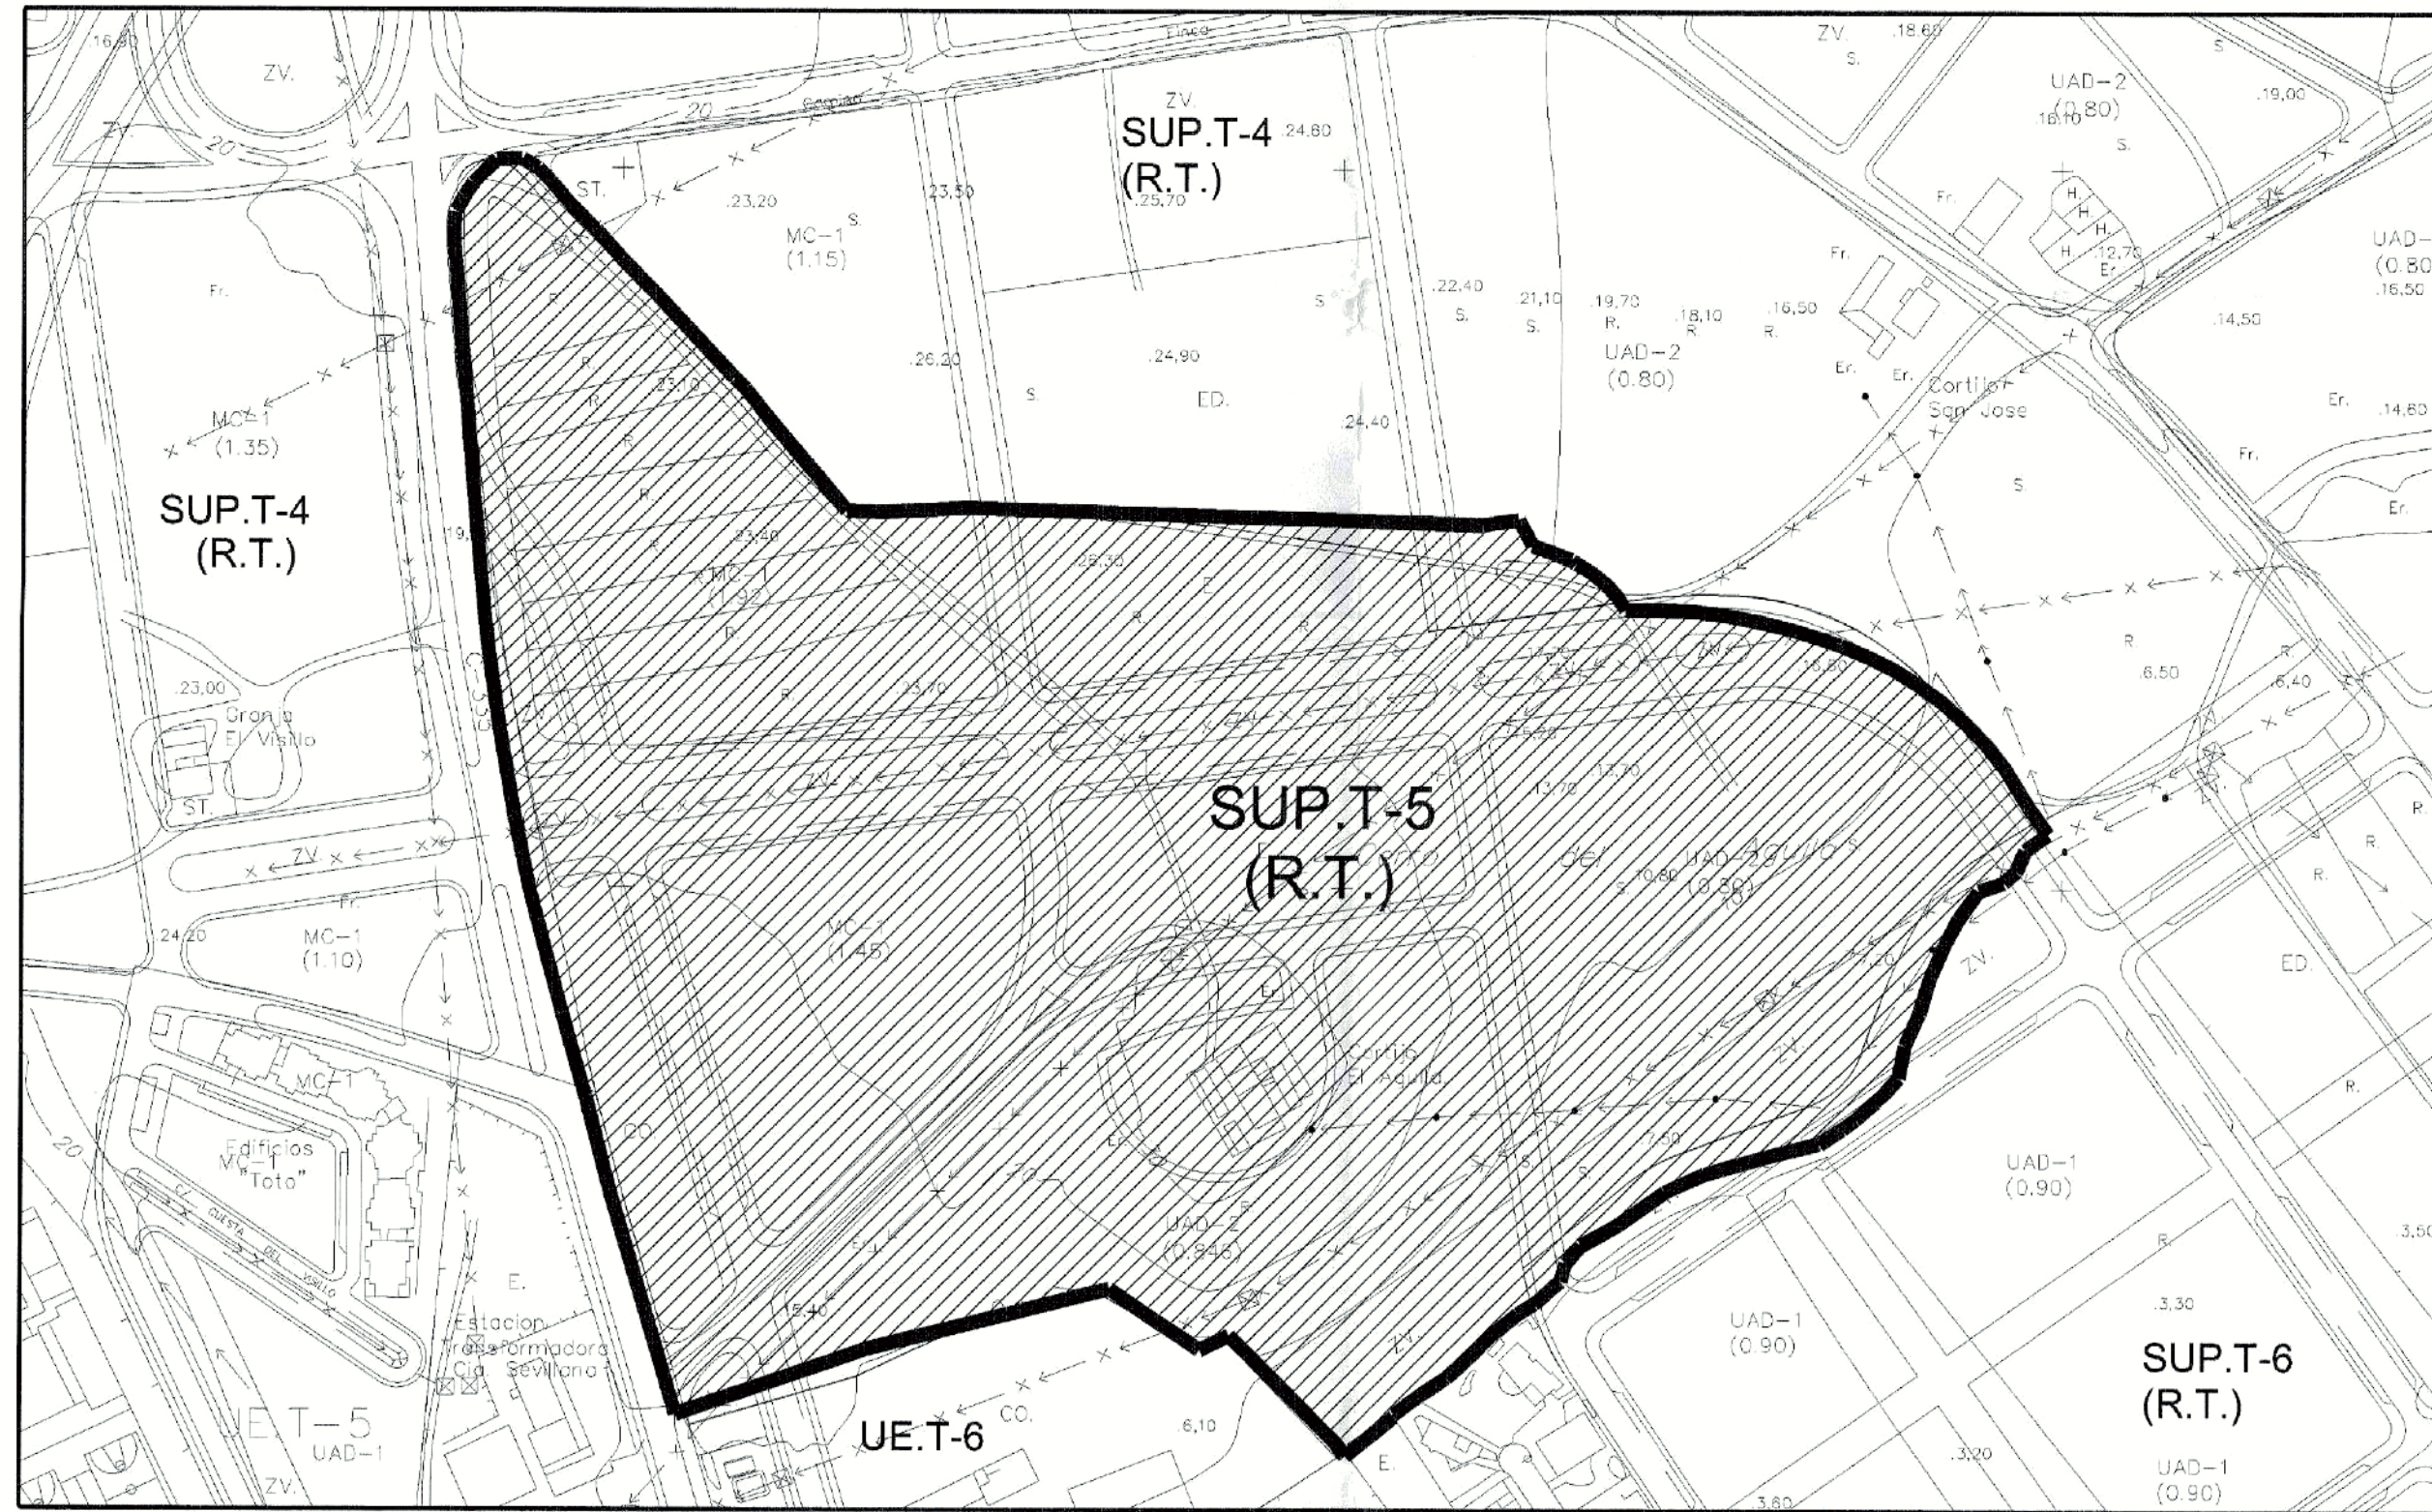

ESCALA 1:2000

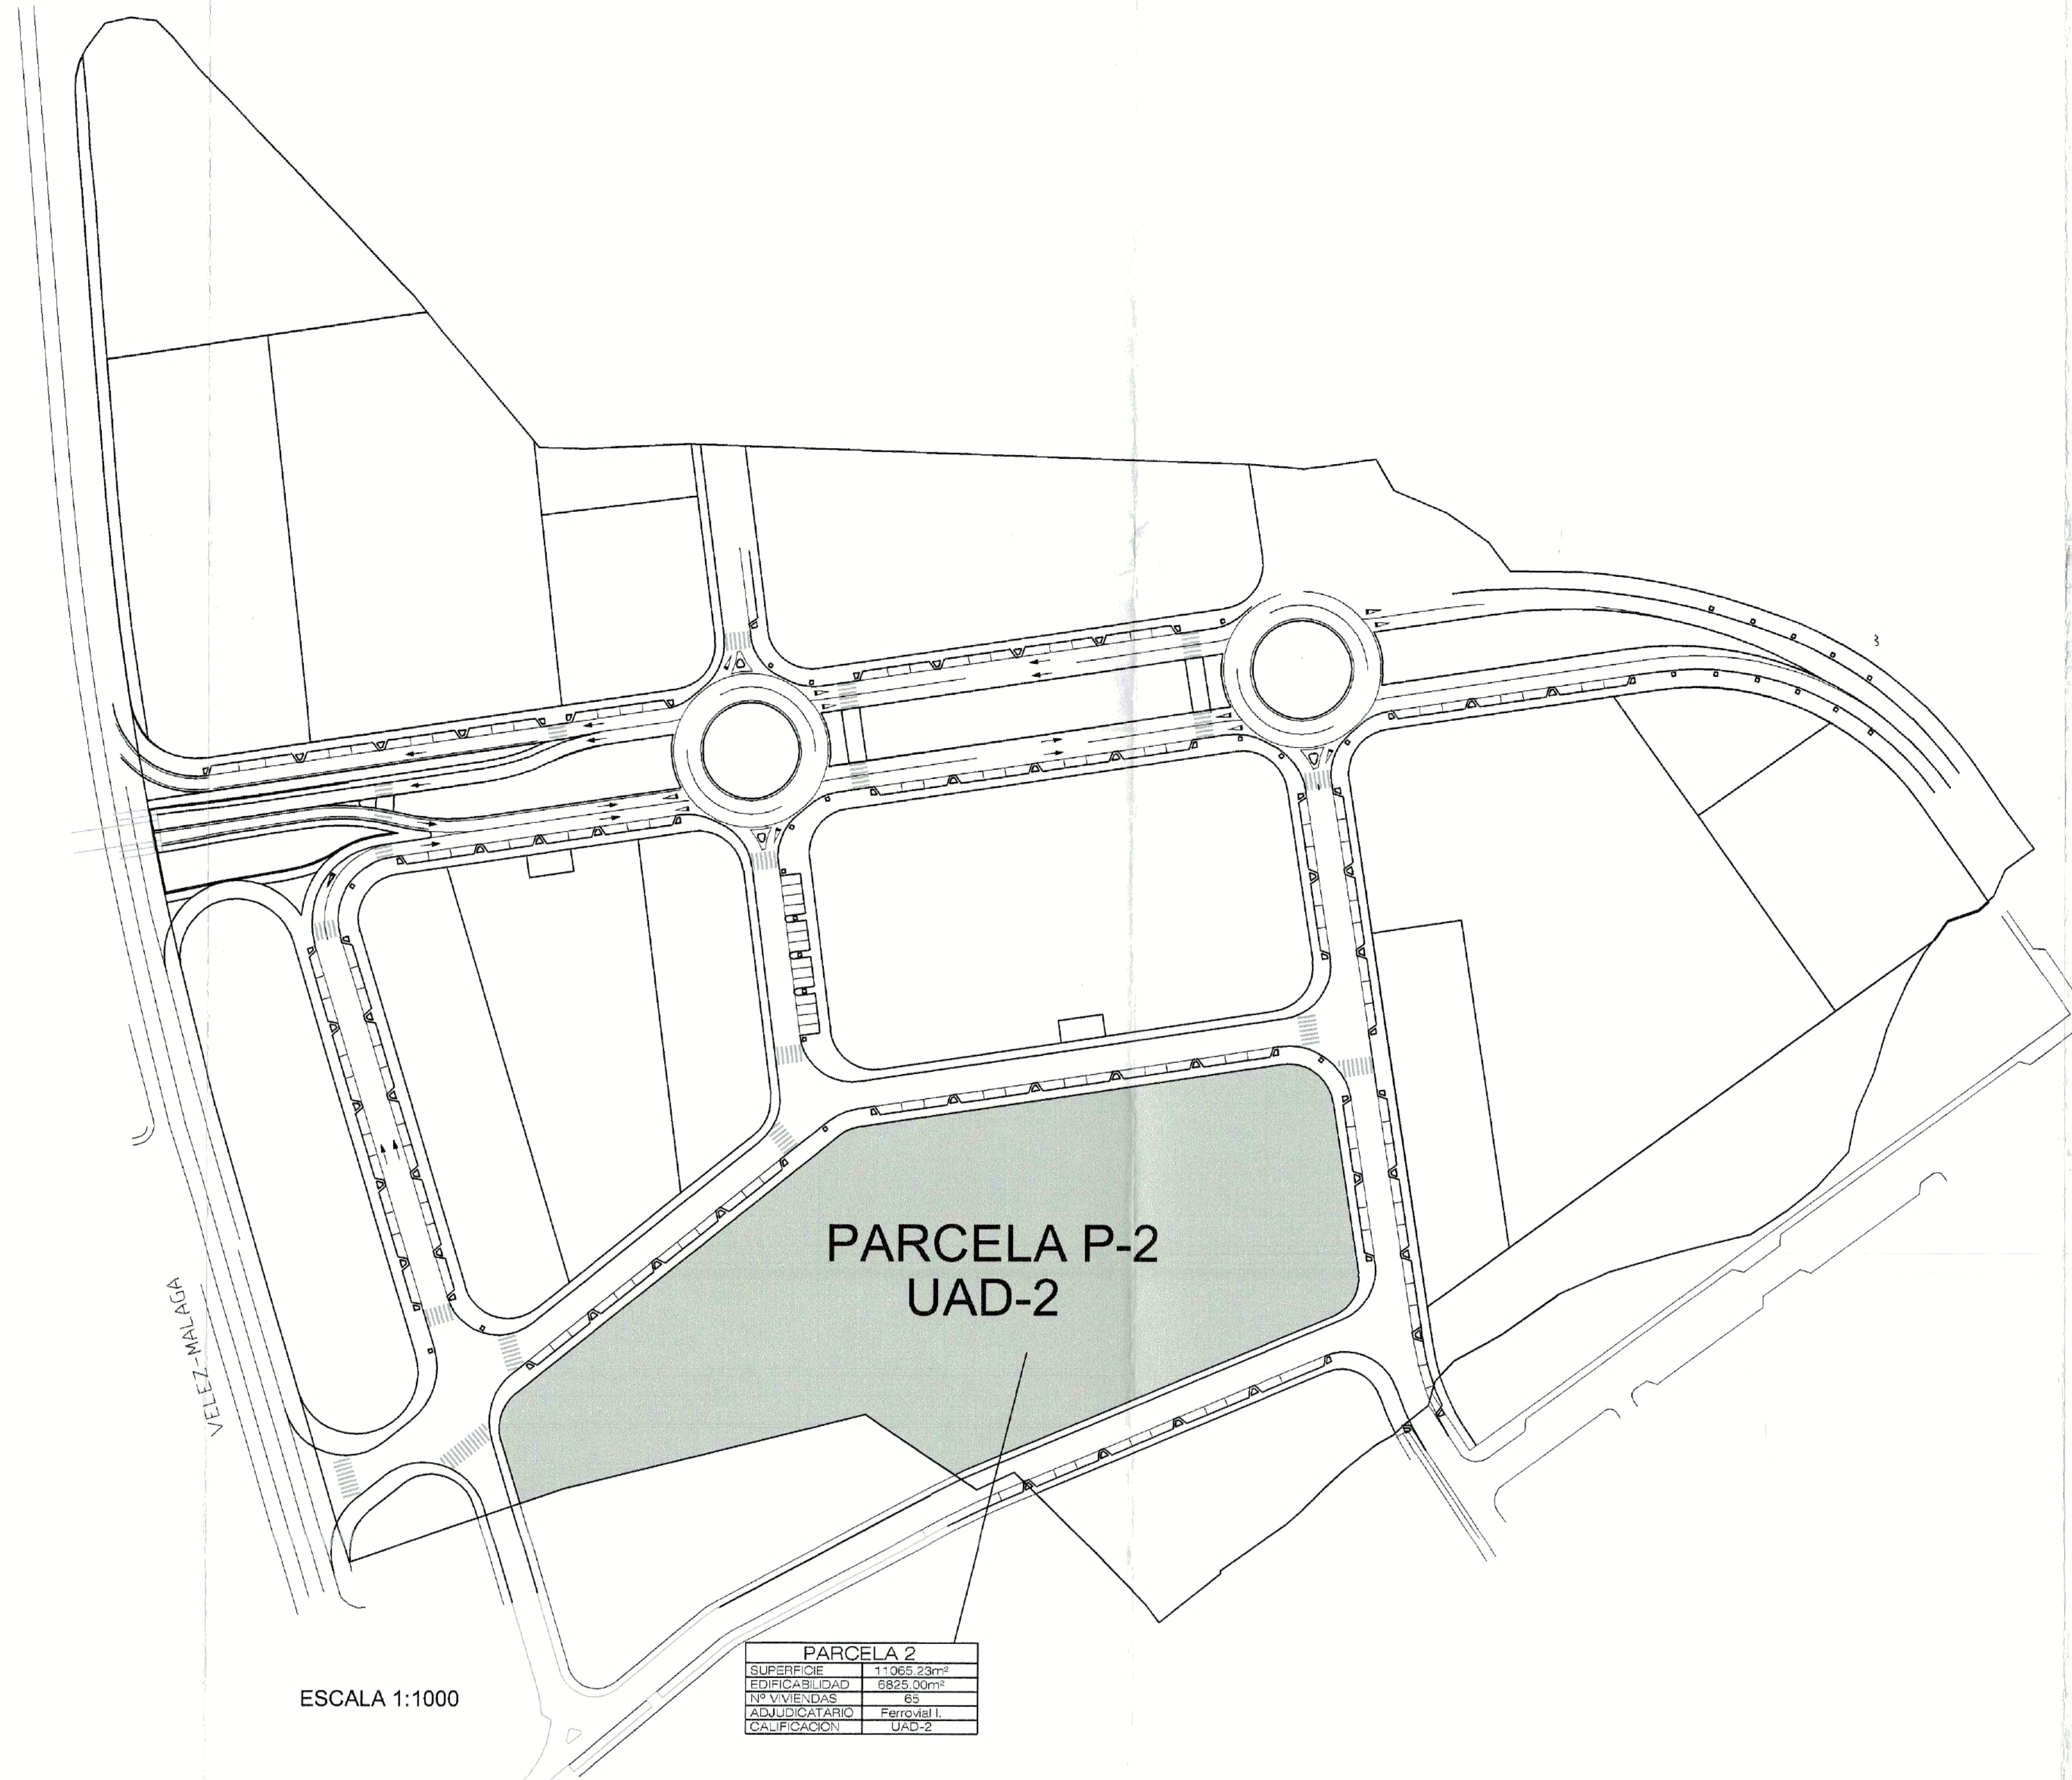


ESCALA 1:1000

TEXTO REFUNDIDO ESTUDIO DE DETALLE PARA ORDENACION DE VOLUMENES Y ESTABLECIMIENTO DE ALINEACIONES			
PROMOTOR FERROVIAL INMOBILIARIA S.A.			
EMPLAZAMIENTO P2 - UAD2 - SECTOR T5		LOCALIDAD TORRE DEL MAR VELEZ - MALAGA	
PLANO PLANO de SITUACIÓN en el PGOU PLANO de SITUACION en el PPO y REPARCELACION			SUSTITUYE A
EXPEDIENTE MA-252/04	FECHA OCTUBRE 2004	ESCALA INDICADA	Nº PLANO 01.o
COBOROS ARQUITECTOS ASOCIADOS, S.L.		PROYECTISTAS MANUEL DEL VALLE ARQUITECTURA Y URBANISMO S.L.	
C/. Morena nº 3 y 5; P-31 29007 MALAGA Tlf.: 958 261083 coboros@coarmalaga.es		C/. Gran Vía de Colón nº 4-4º 18010 GRANADA Tlf.: 958 224888 Fax: 958 229990 mvalle@coagranada.org	
APROBADO			
Fdo : MANUEL DEL VALLE TORRES Fdo : ANTONIO ROS VALLINOTO Fdo : JOSE M. RODRIGUEZ COBO		Fdo : JAVIER BUTRAGUERO (FERROVIAL INMOBILIARIA S.A.)	
VALIDO PARA CONSTRUCCION			
Fdo : MANUEL DEL VALLE TORRES Fdo : ANTONIO ROS VALLINOTO Fdo : JOSE M. RODRIGUEZ COBO		Fdo : JAVIER BUTRAGUERO (FERROVIAL INMOBILIARIA S.A.)	
MOTIVO DE LA MODIFICACION: Para hacer constar que el presente documento ha sido aprobado por el Ayuntamiento de Torre del Mar el día 01 MAR 2005.			
- MOTIVO - MOTIVO - MOTIVO - MOTIVO - MOTIVO - MOTIVO - MOTIVO		- MOTIVO - MOTIVO - MOTIVO - MOTIVO - MOTIVO - MOTIVO - MOTIVO	
SUSTITUYE A:		SUSTITUIDO POR:	
FECHA:		FECHA:	
CODIGO:		CODIGO:	



LEYENDA

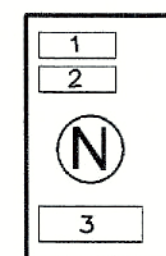

- 1-Cota natural del terreno (mas baja).
2-Máxima altura teórica de pl. baja.
N-Vivienda tipo "N"
3-Cota de pl. baja.

----- Perímetro planta de aparcamientos.

----- Zona de protección con colindante privado.
No se permiten alteraciones de la cota natural del terreno en $\pm 1,50m$

TEXTO REFUNDIDO
ESTUDIO DE DETALLE PARA ORDENACION DE
VOLUMENES Y ESTABLECIMIENTO DE ALINEACIONES

PROMOTOR
FERROVIAL INMOBILIARIA S.A.

EMPLAZAMIENTO
P2 - UAD2 - SECTOR T5

LOCALIDAD
TORRE DEL MAR VELEZ - MALAGA

PLANO
PLANTA GENERAL

ALINEACIONES, NIVELES DE EDIFICACION.

EXPEDIENTE
MA-252/04

FECHA
OCTUBRE 2004

ESCALA
1:300

Nº PLANO
03.

PROYECTISTAS
COBOROS ARQUITECTOS ASOCIADOS, S.L.

MANUEL DEL VALLE
ARQUITECTURA Y URBANISMO S.L.

C/. Morena nº 3 y 6, P.31 29007 MALAGA
Tlf.: 95 2610963
coboros@coamblaga.es

C/. Gran Vía de Colón nº 4-4º 18010 GRANADA
Tlf.: 958 224888 Fax: 958 229990
mvalle@coagranada.org

APROBADO

Fdo: MANUEL DEL VALLE TORRES
Fdo: ANTONIO ROS VALLINOTO
Fdo: JOSE M. RODRIGUEZ COBO

Fdo: JAVIER BUTRAGUENO
(FERROVIAL INMOBILIARIA S.A.)

VALIDO PARA CONSTRUCCION

Fdo: MANUEL DEL VALLE TORRES
Fdo: ANTONIO ROS VALLINOTO
Fdo: JOSE M. RODRIGUEZ COBO

Fdo: JAVIER BUTRAGUENO
(FERROVIAL INMOBILIARIA S.A.)

MOTIVO DE LA MODIFICACION: 4 JUL 2005


MOTIVO: 01 MAR 2005

SUSTITUYE A:


SUSTITUIDO POR:

FECHA:


CODIGO:

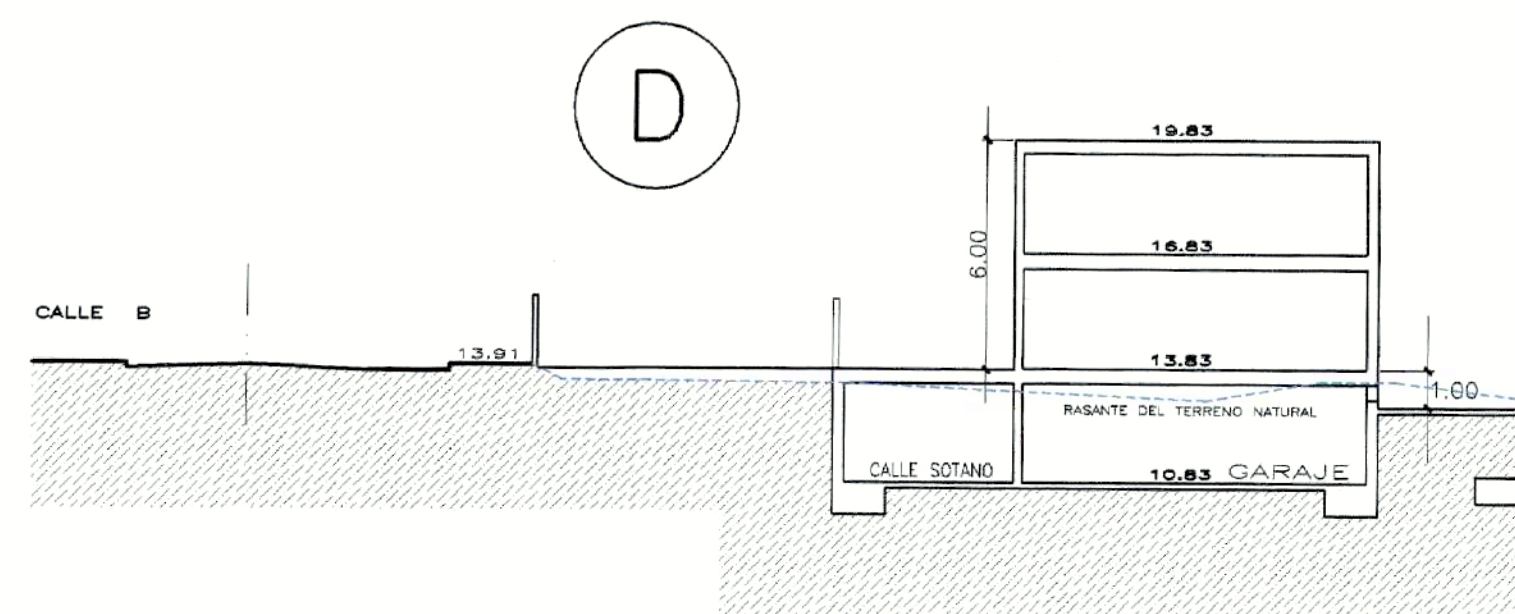


SECCION ESQUEMATICA I ESCALA 1:200

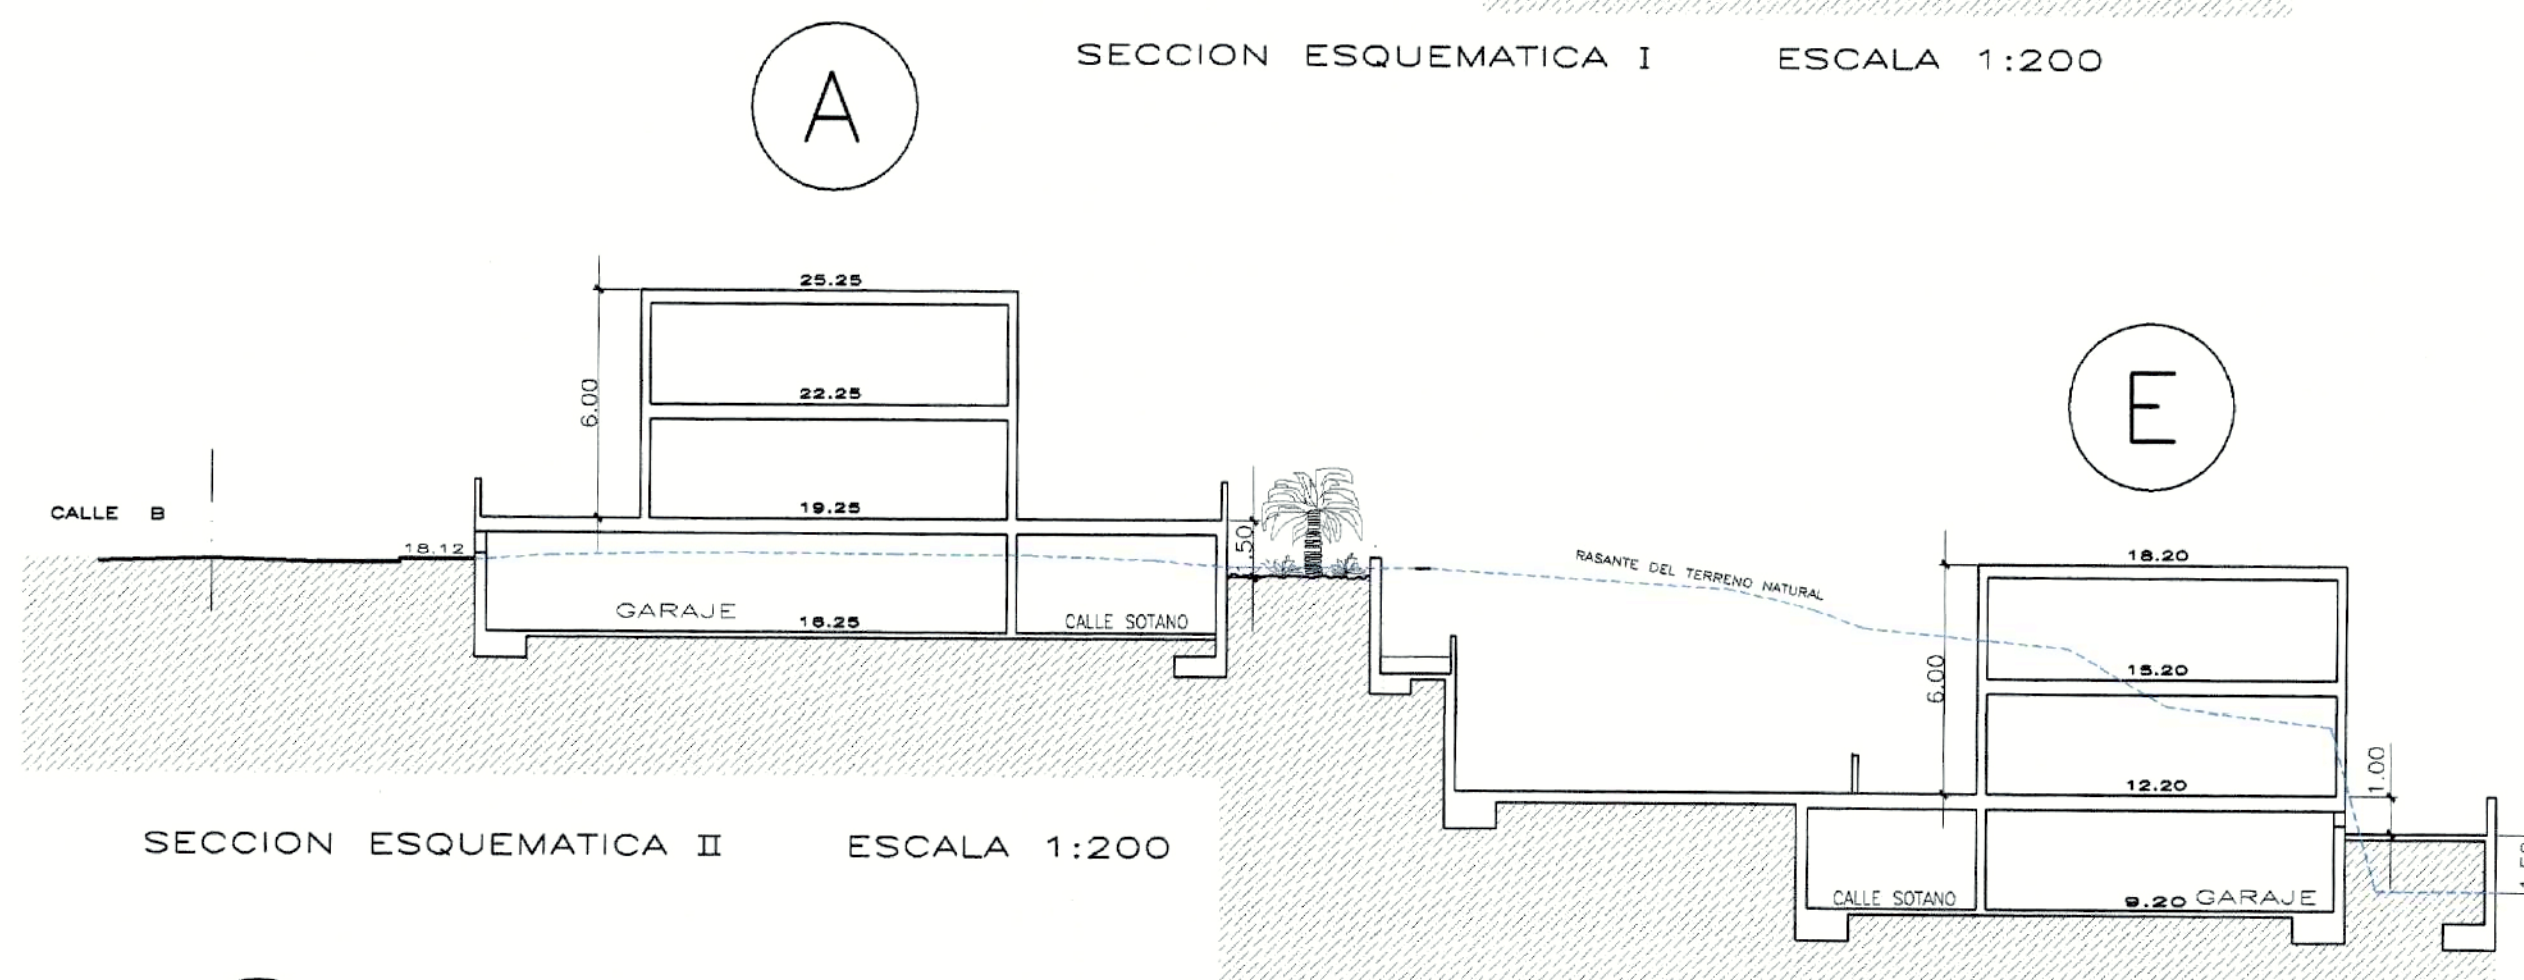

SECCION ESQUEMATICA II ESCALA 1:200

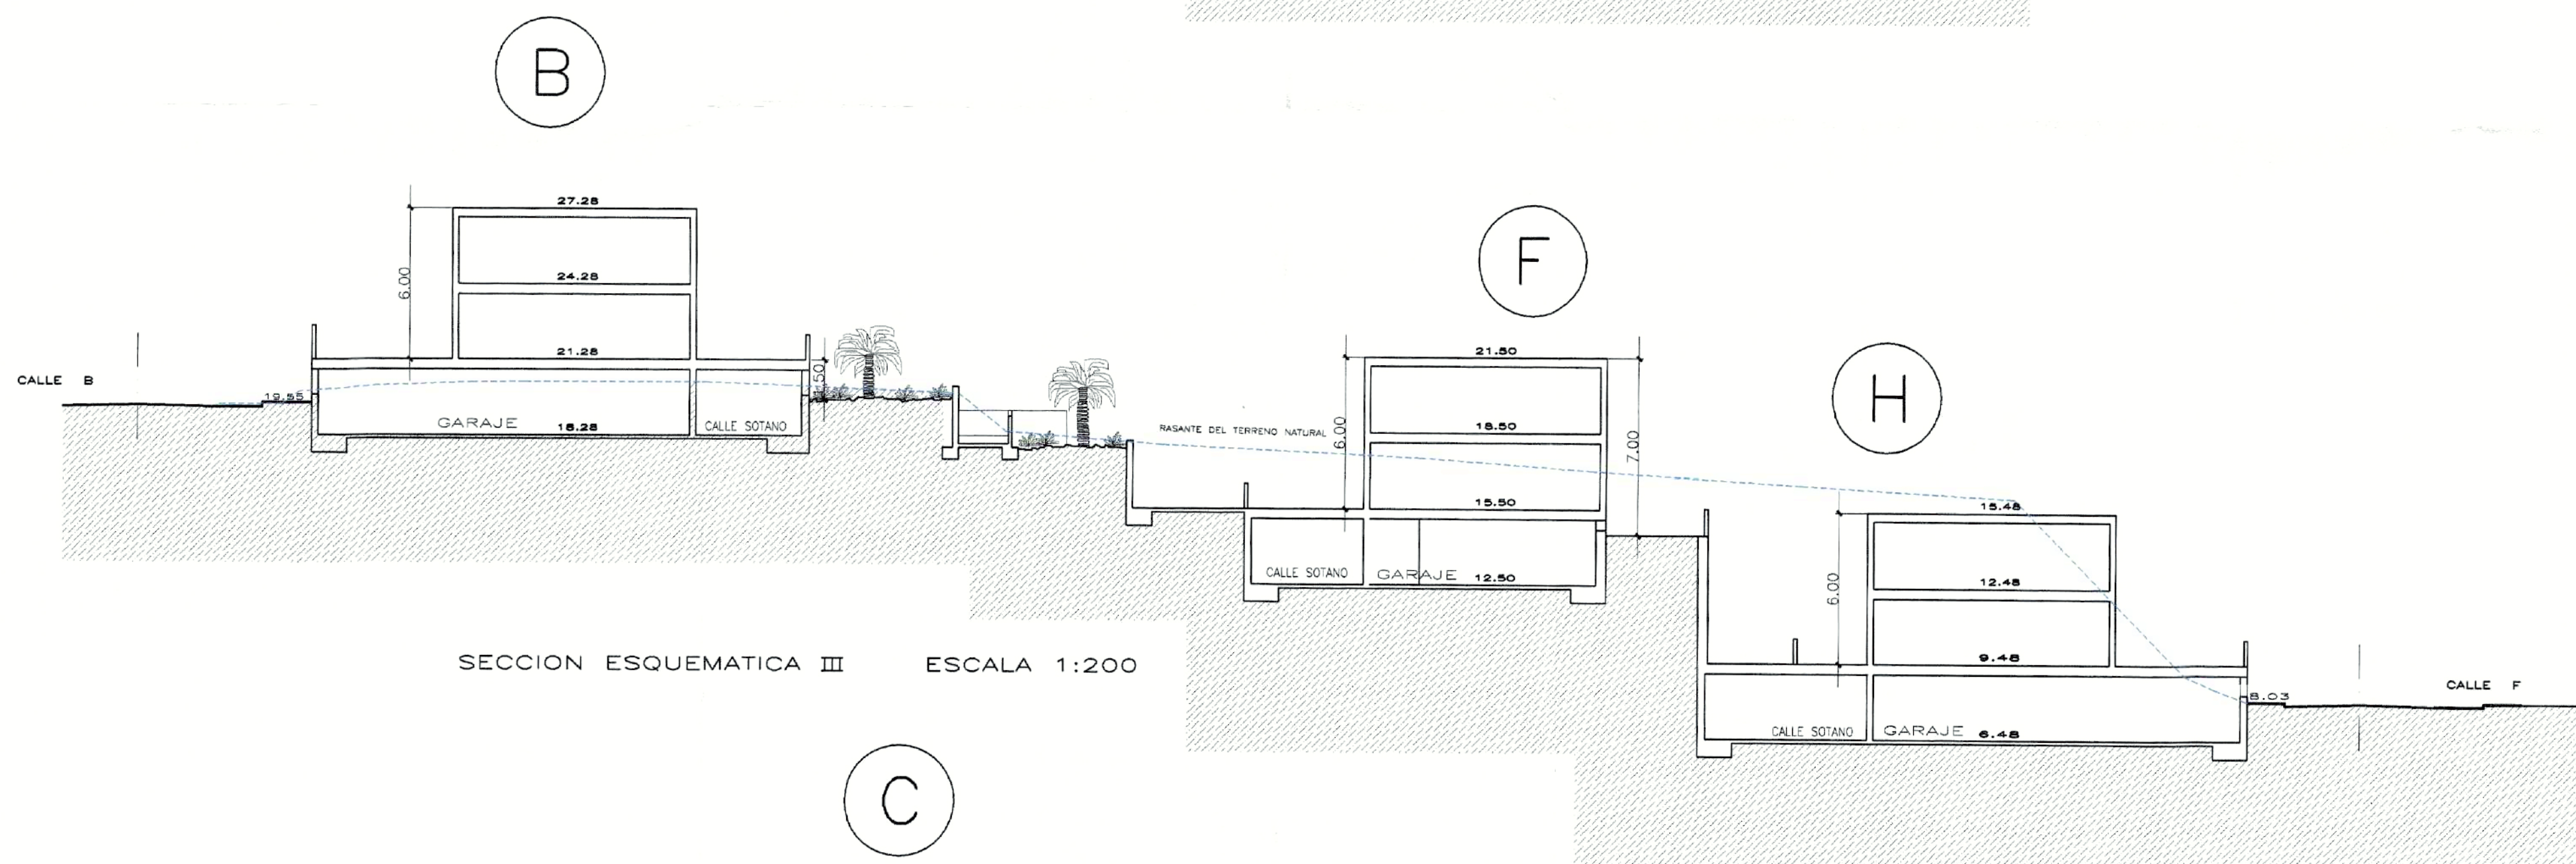


SECCION ESQUEMATICA III ESCALA 1:200

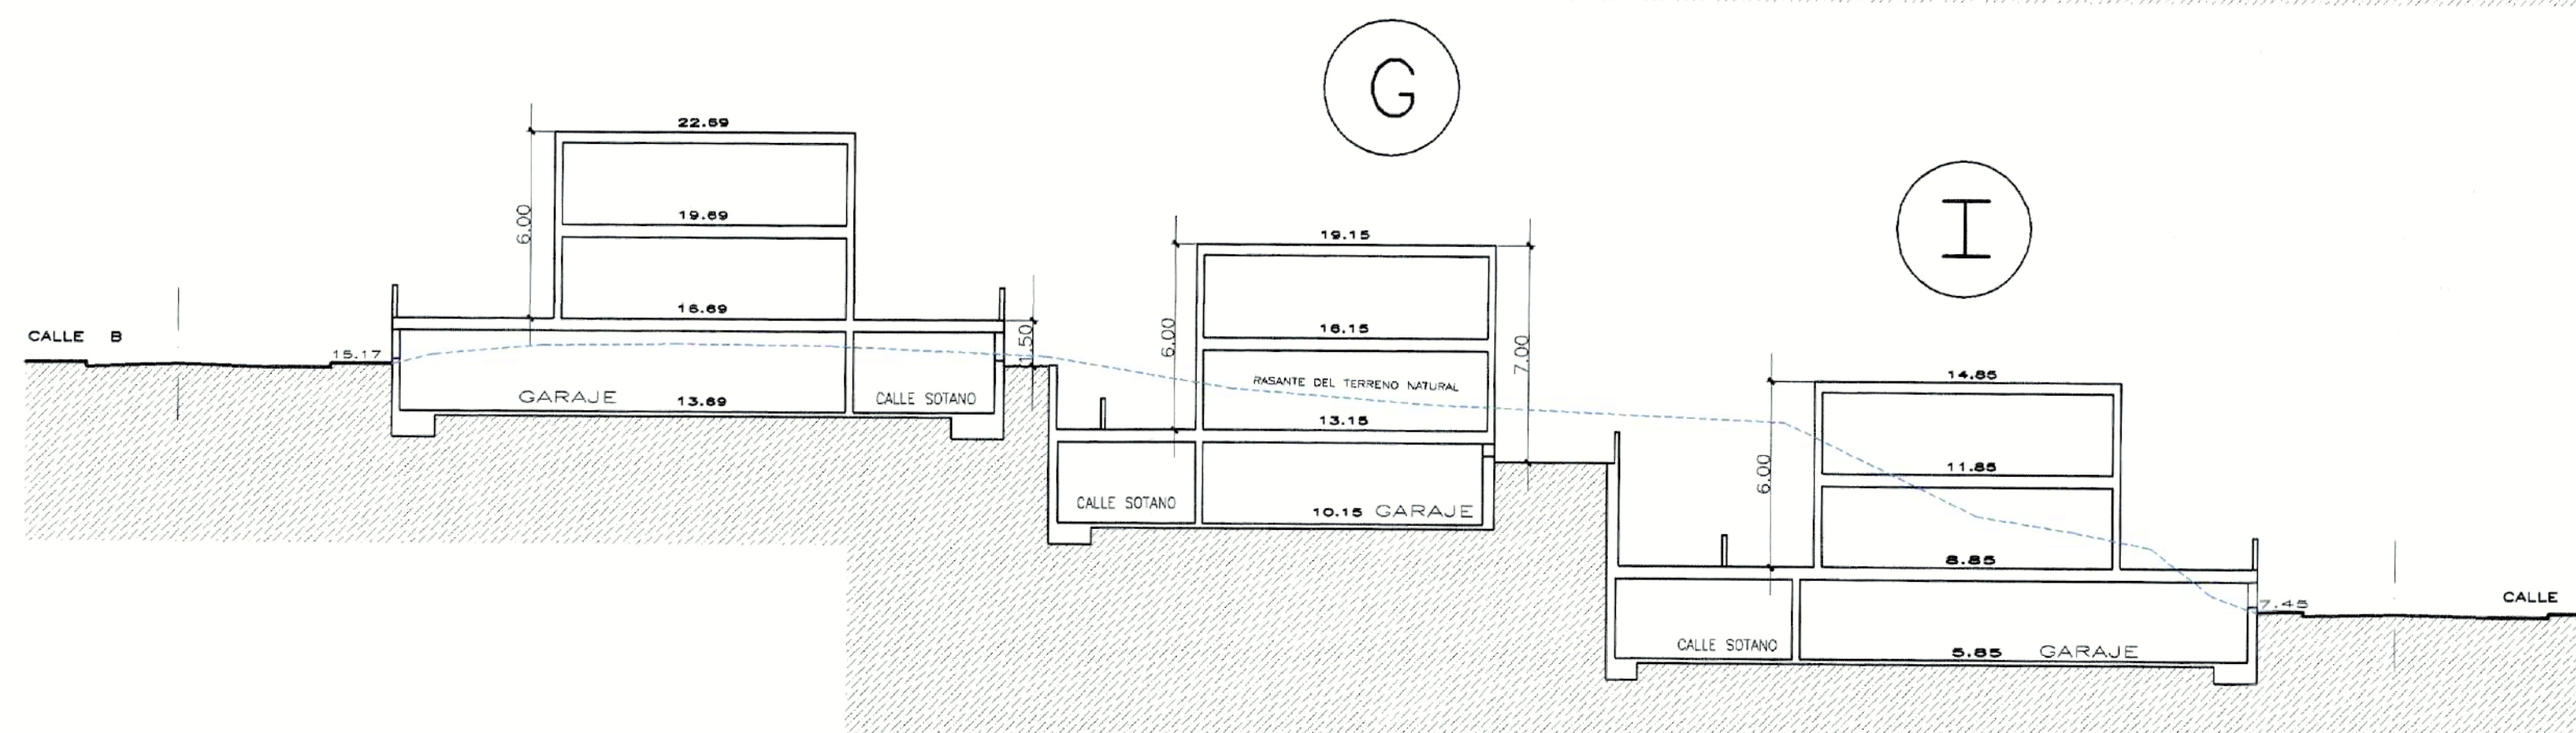

SECCION ESQUEMATICA IV ESCALA 1:200

----- Rasante natural del terreno.

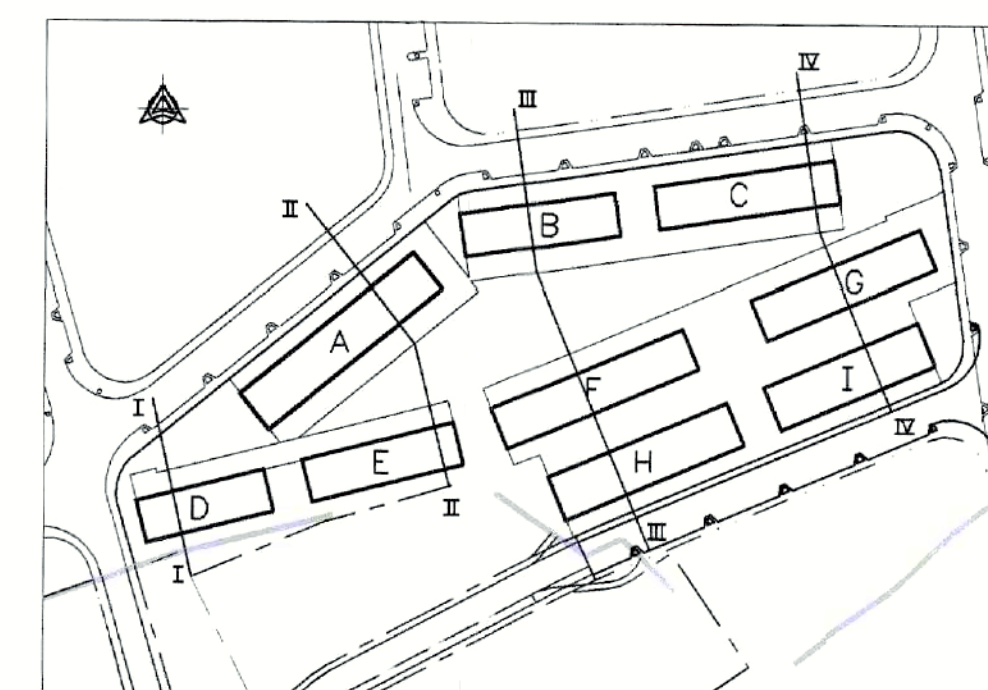

TEXTO REFUNDIDO

ESTUDIO DE DETALLE PARA ORDENACION DE VOLUMENES Y ESTABLECIMIENTO DE ALINEACIONES

PROMOTOR

FERROVIAL INMOBILIARIA S.A.

EMPLAZAMIENTO

P2 - UAD2 - SECTOR T5

LOCALIDAD

**TORRE DEL MAR
VELEZ - MALAGA**

PLANO

SECCIONES

SUSTITUYE A

EXPEDIENTE

MA-252/04

FECHA

OCTUBRE 2004

ESCALA

1:200

Nº PLANO

04.o



PROYECTISTAS

4 NOV. 2004



COBOROS ARQUITECTOS ASOCIADOS, S.L.

MANUEL DEL VALLE
ARQUITECTURA Y URBANISMO S.L.

C/ Morena nº 3 y 6, P. 3º 29007 MALAGA
Tlf.: 95 2610963
coboros@coamalaga.es

C/ Gran Vía de Colón nº 4-4º 18010 GRANADA
Tlf.: 958 224888 Fax: 958 229990
mvalle@coagranada.org

APROBADO

Fdo : MANUEL DEL VALLE TORRES
Fdo : ANTONIO ROS VALLINOTO
Fdo : JOSE M. RODRIGUEZ COBO

Fdo : JAVIER BUTRAGUERO
(FERROVIAL INMOBILIARIA S.A.)

ESCALA:

FECHA:

VALIDO PARA CONSTRUCCION

CODIGO:

Fdo : MANUEL DEL VALLE TORRES
Fdo : ANTONIO ROS VALLINOTO
Fdo : JOSE M. RODRIGUEZ COBO

Fdo : JAVIER BUTRAGUERO
(FERROVIAL INMOBILIARIA S.A.)

FICHERO:

MOTIVO DE LA MODIFICACION: 4 JUL 2003

DILIGENCIA: Para hacer constar que el presente documento es una copia fiel del original aprobado por el Sr. Secretario Gral. de la Ferrovial Inmobiliaria S.A. en fecha 01 MAR 2005

SUSTITUYE A:

SUSTITUIDO POR:

FECHA:

CODIGO: