




SITUACIÓN EN P.G.O.

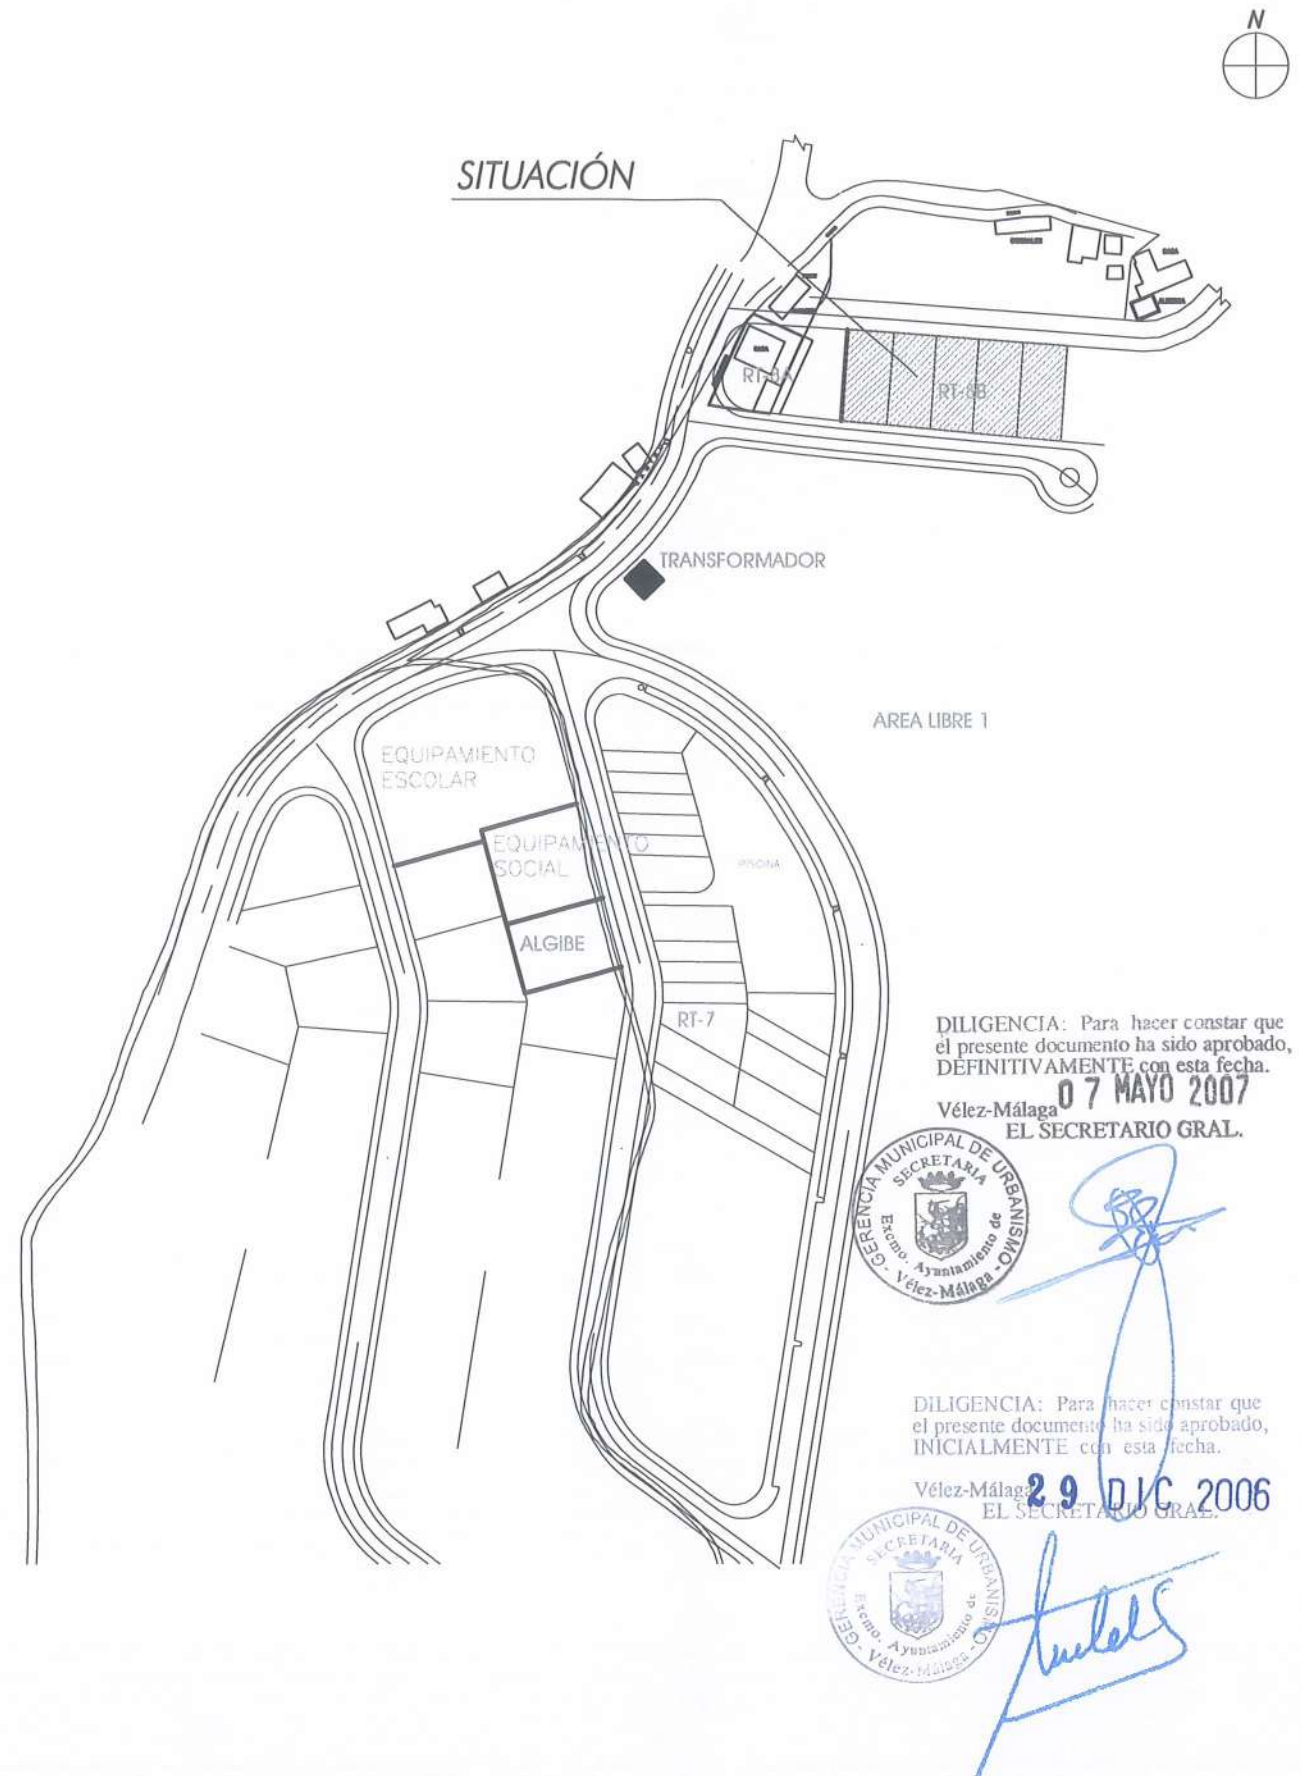

SITUACIÓN EN PLAN PARCIAL


DILIGENCIA: Para hacer constar que el presente documento ha sido aprobado, DEFINITIVAMENTE con esta fecha.  
**07 MAYO 2007**  
 Vélez-Málaga  
 EL SECRETARIO GRAL.



DILIGENCIA: Para hacer constar que el presente documento ha sido aprobado, INICIALMENTE con esta fecha.  
**29 DIC 2006**  
 Vélez-Málaga  
 EL SECRETARIO GRAL.



Proyecto:	ESTUDIO DE DETALLE PARCELA RT-8B del SUP.A-1	Plano de:	SITUACIÓN EN PLANEAMIENTO	Fecha:	2006
Promotor:	PEWOSA IMPEX, S.L.	El Arquitecto:	<i>[Signature]</i>	Escala:	VARIAS
Situación:	Parcela RT-8B, Sector SUP.A-1 Almayate T.M. de VÉLEZ MÁLAGA (MÁLAGA)	Sustituye a:		Plano N°:	1

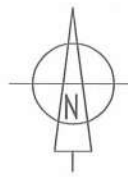

Parcela RT-8B, Sector SUP A-1. Almayate  
SUPERFICIE TOTAL: 1.807m<sup>2</sup>



VIAL DE LA URBANIZACIÓN

DILIGENCIA: Para hacer constar que el presente documento ha sido aprobado, DEFINITIVAMENTE con esta fecha.  
**07 MAYO 2007**  
Vélez-Málaga  
EL SECRETARIO GRAL.





DILIGENCIA: Para hacer constar que el presente documento ha sido aprobado, DEFINITIVAMENTE con esta fecha.  
**29 DIC 2006**  
Vélez-Málaga  
EL SECRETARIO GRAL.



**FRANCISCO JOSÉ TORRES DELGADO, ARQUITECTO**

Proyecto:	ESTUDIO DE DETALLE PARCELA RT-8B del SUP.A-1	Plano de:	PARCELA. TOPOGRÁFICO	Fecha:	2006
Promotor:	PEWOSA IMPEX, S.L.	El Arquitecto:		Escala:	1/200
Situación:	Parcela RT-8B, Sector SUP.A-1 Almayate T.M. de VÉLEZ MÁLAGA (MÁLAGA)			Sustituye a:	
				Plano N°:	2

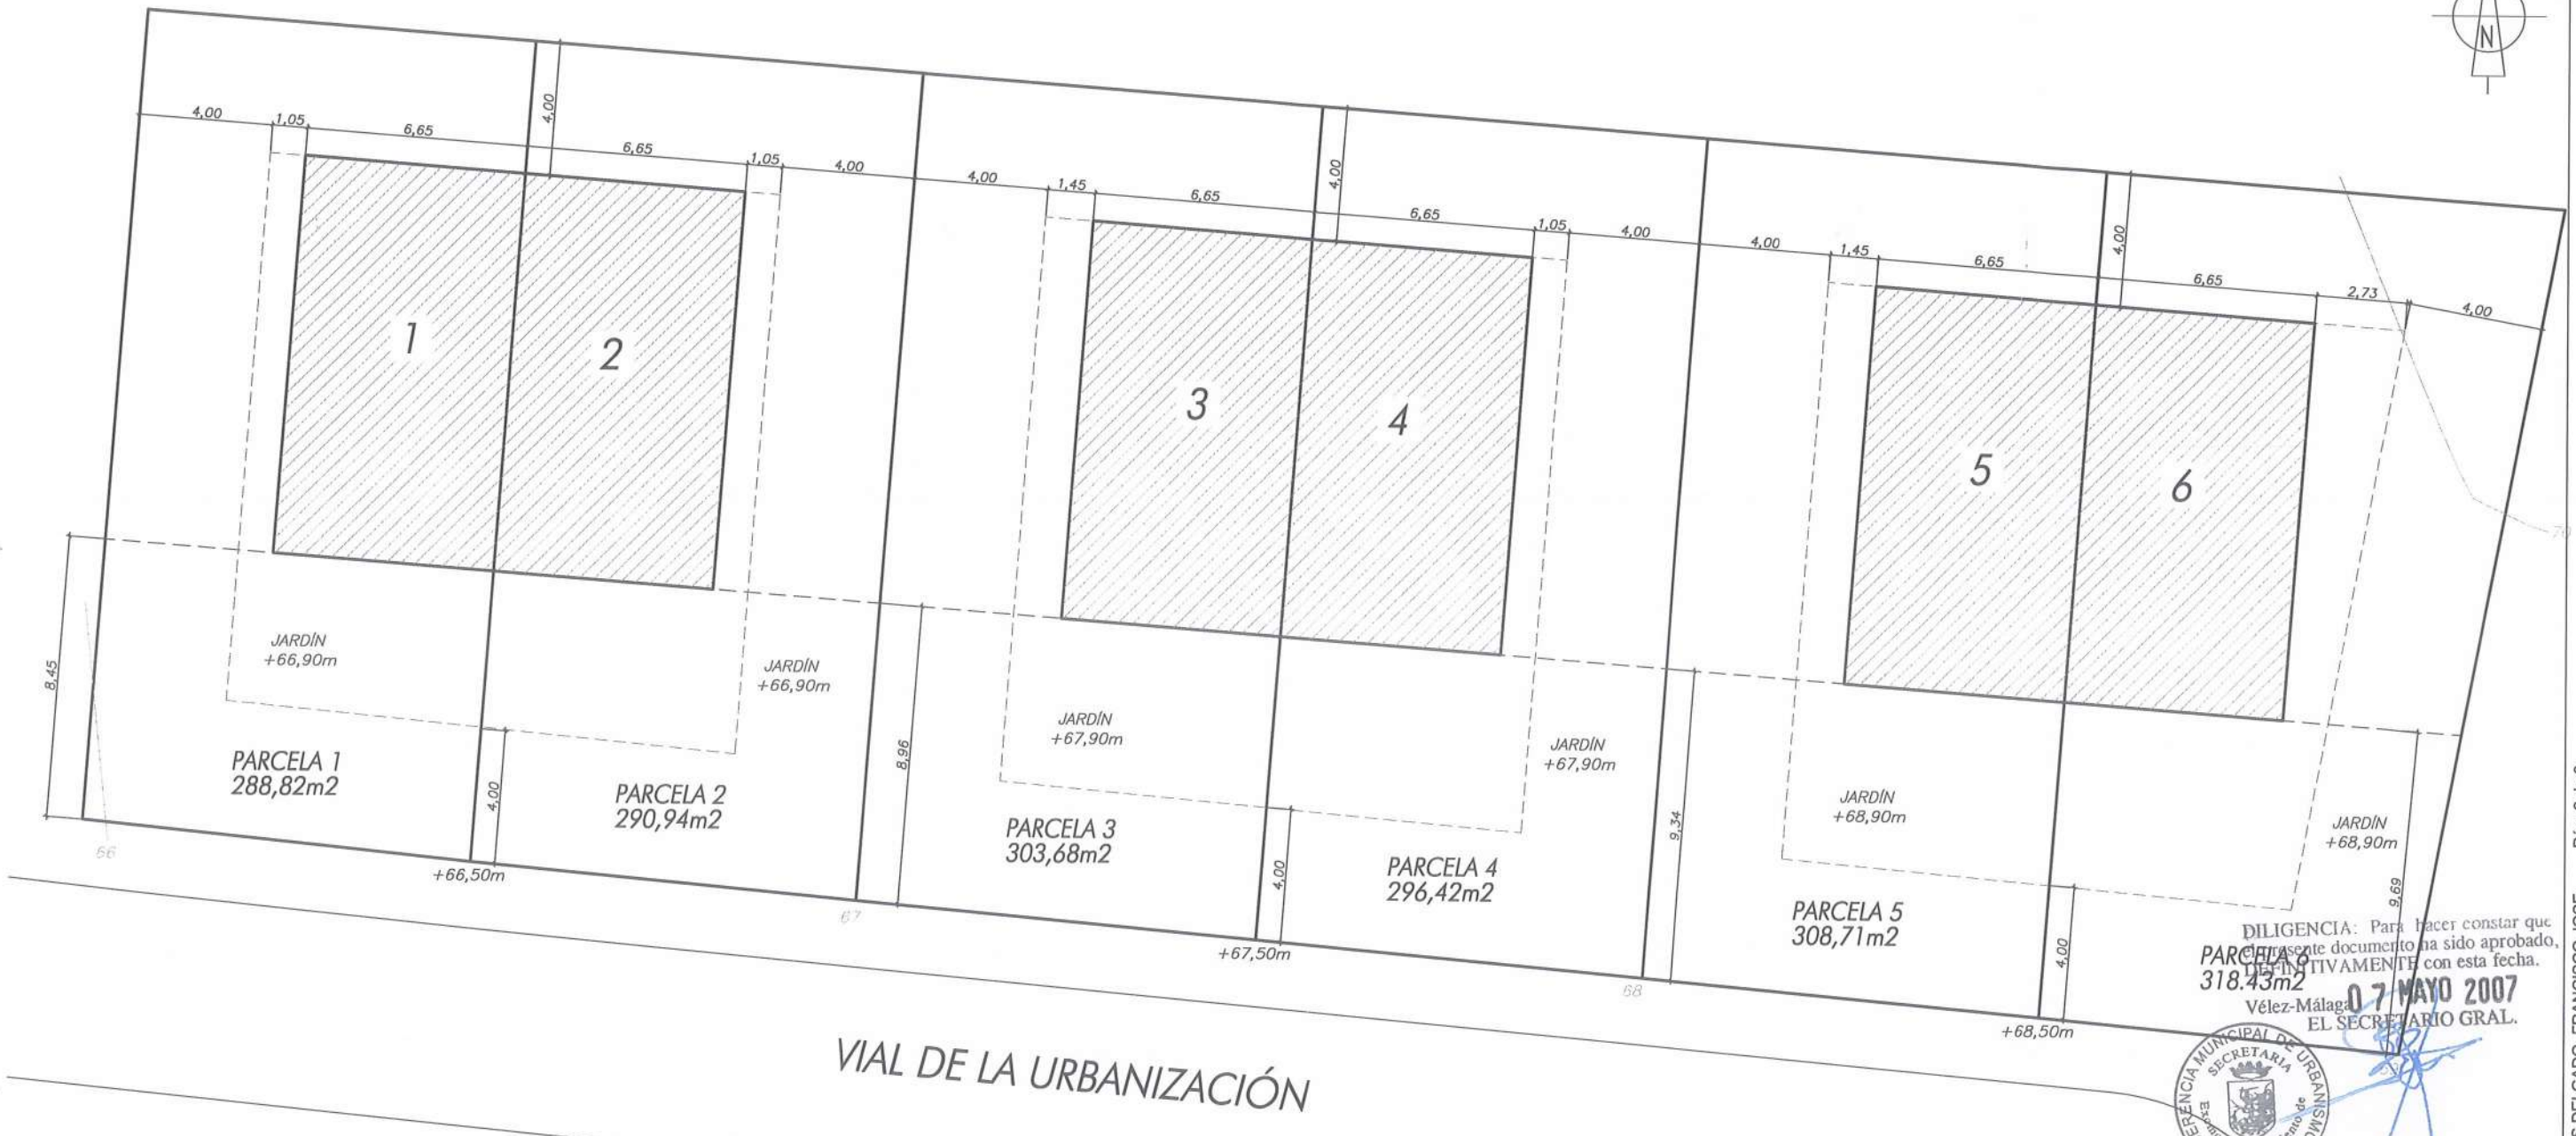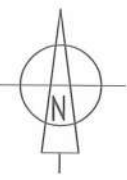

DILIGENCIA: Para hacer constar que este documento ha sido aprobado, INICIATIVAMENTE con esta fecha.  
 Vélez-Málaga, **07 MAYO 2007**  
 EL SECRETARIO GRAL.



DILIGENCIA: Para hacer constar que el presente documento ha sido aprobado, INICIATIVAMENTE con esta fecha.  
 Vélez-Málaga, **29 DIC 2006**  
 EL SECRETARIO GRAL.



POLÍGONO RT-8B	
SUPERFICIE	1.807m2
EDIFICABILIDAD MÁX.	0,458m2t/m2s
TECHO MÁX. EDIF.	827,60m2

SUPERFICIES CONSTRUIDAS				
VIVIENDA	OCUPACIÓN		TECHO	
	m2s	%	m2	%
Tipo (1-6)	468,84	26%	692,88	38%



**FRANCISCO JOSÉ TORRES DELGADO, ARQUITECTO**

Proyecto:	ESTUDIO DE DETALLE PARCELA RT-8B del SUP.A-1	Plano de:	ORDENACIÓN GENERAL	Fecha:	2006
Promotor:	PEWOSA IMPEX, S.L.	El Arquitecto:	<i>[Signature]</i>	Escala:	1/200
Situación:	Parcela RT-8B, Sector SUP.A-1 Almayate T.M. de VÉLEZ MÁLAGA (MÁLAGA)	Sustituye a:		Plano N°:	3