




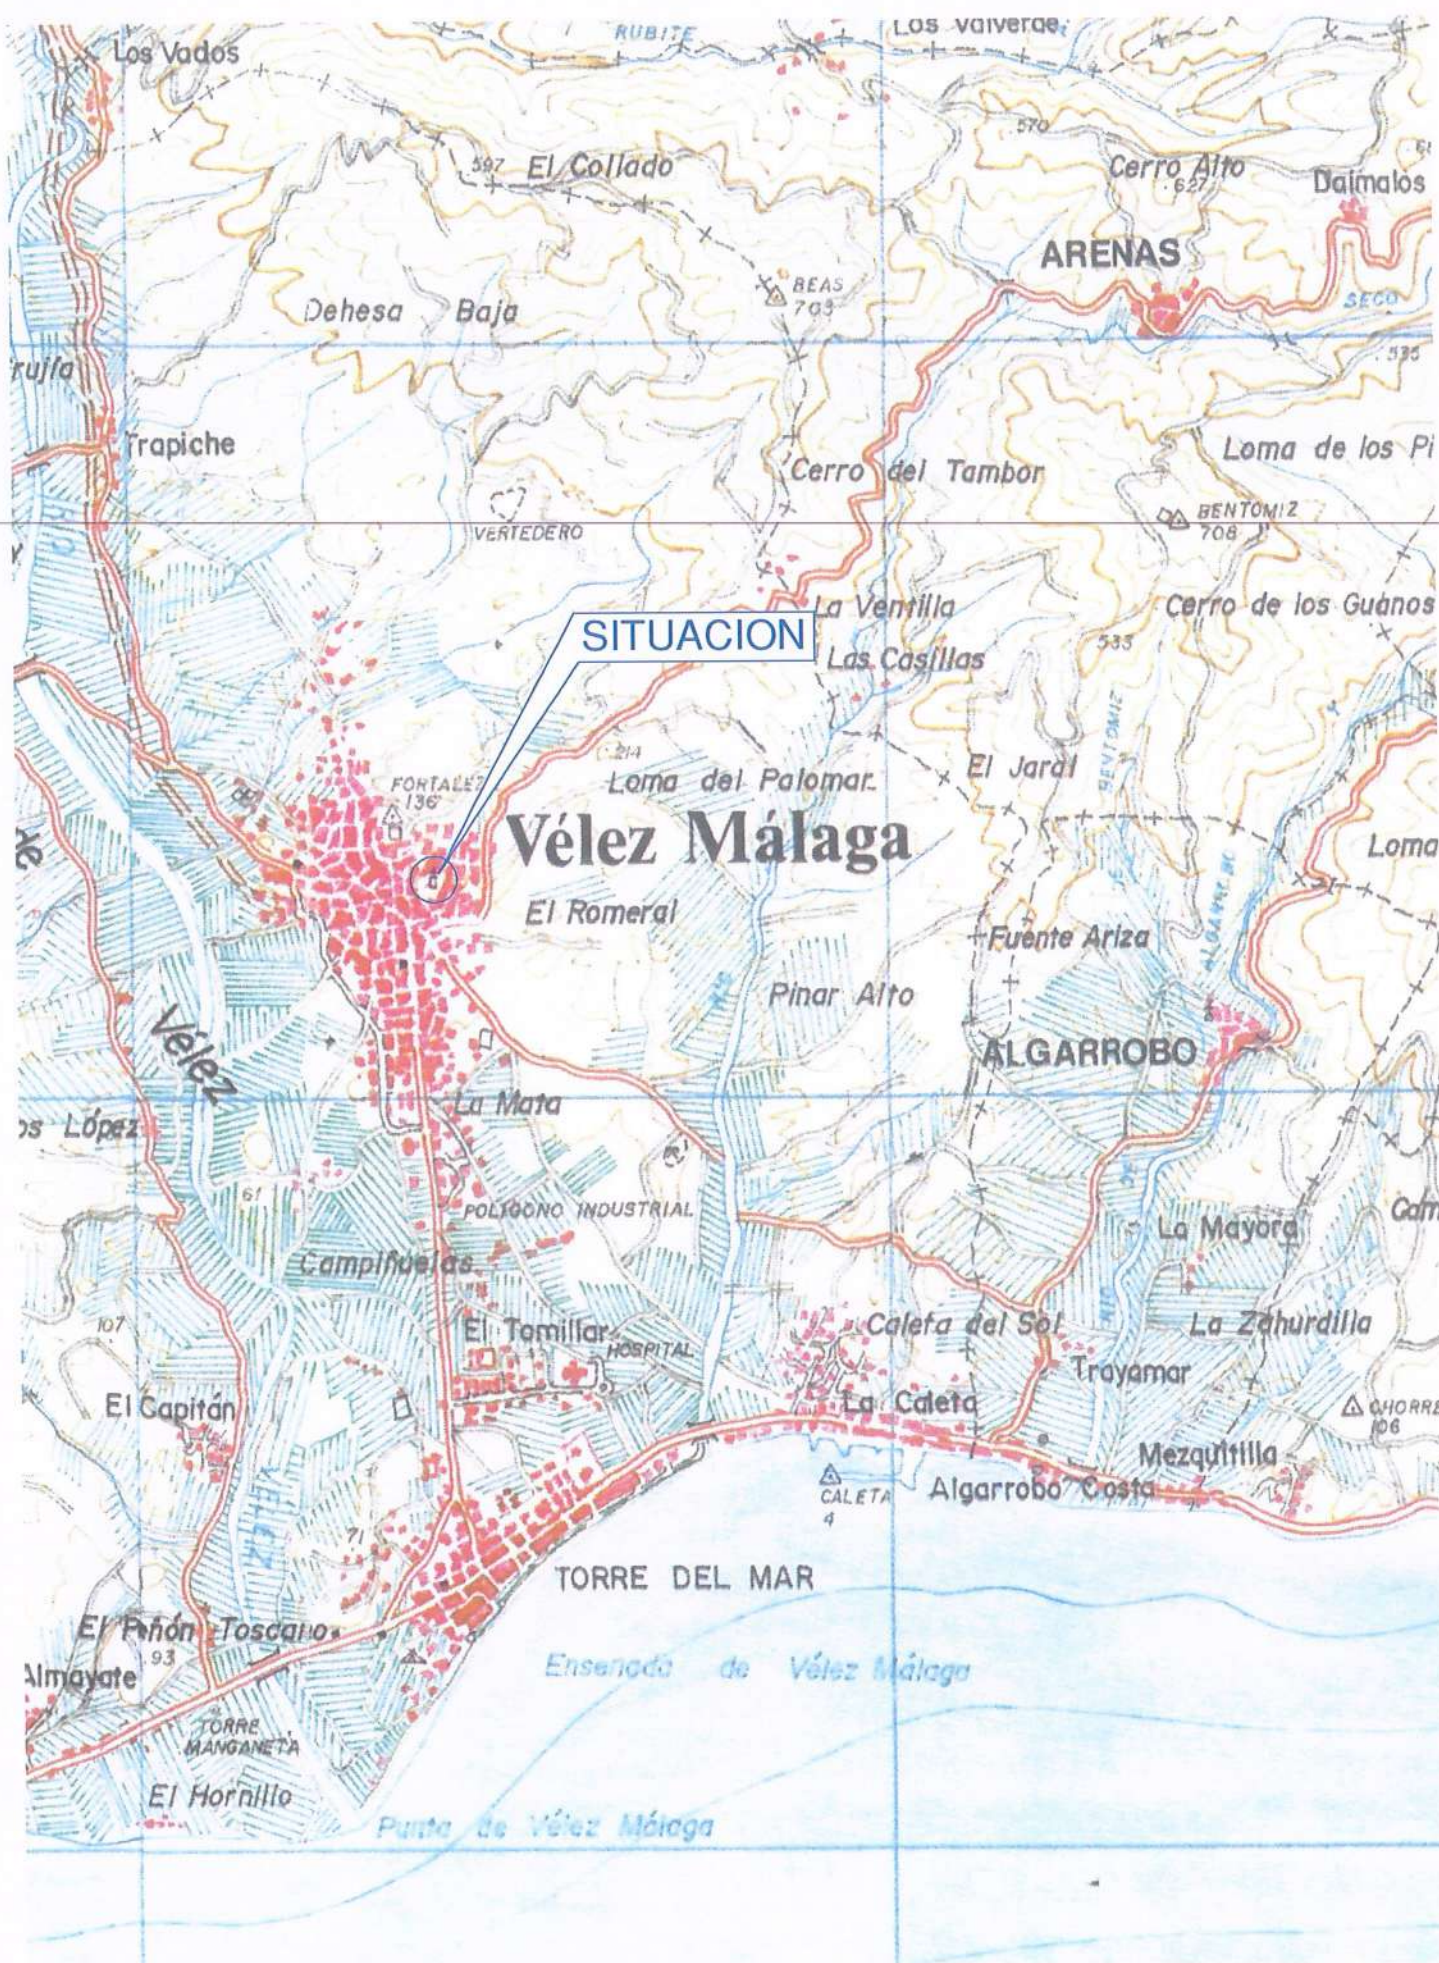

SITUACION EN EL TERMINO MUNICIPAL E: 1/50.000

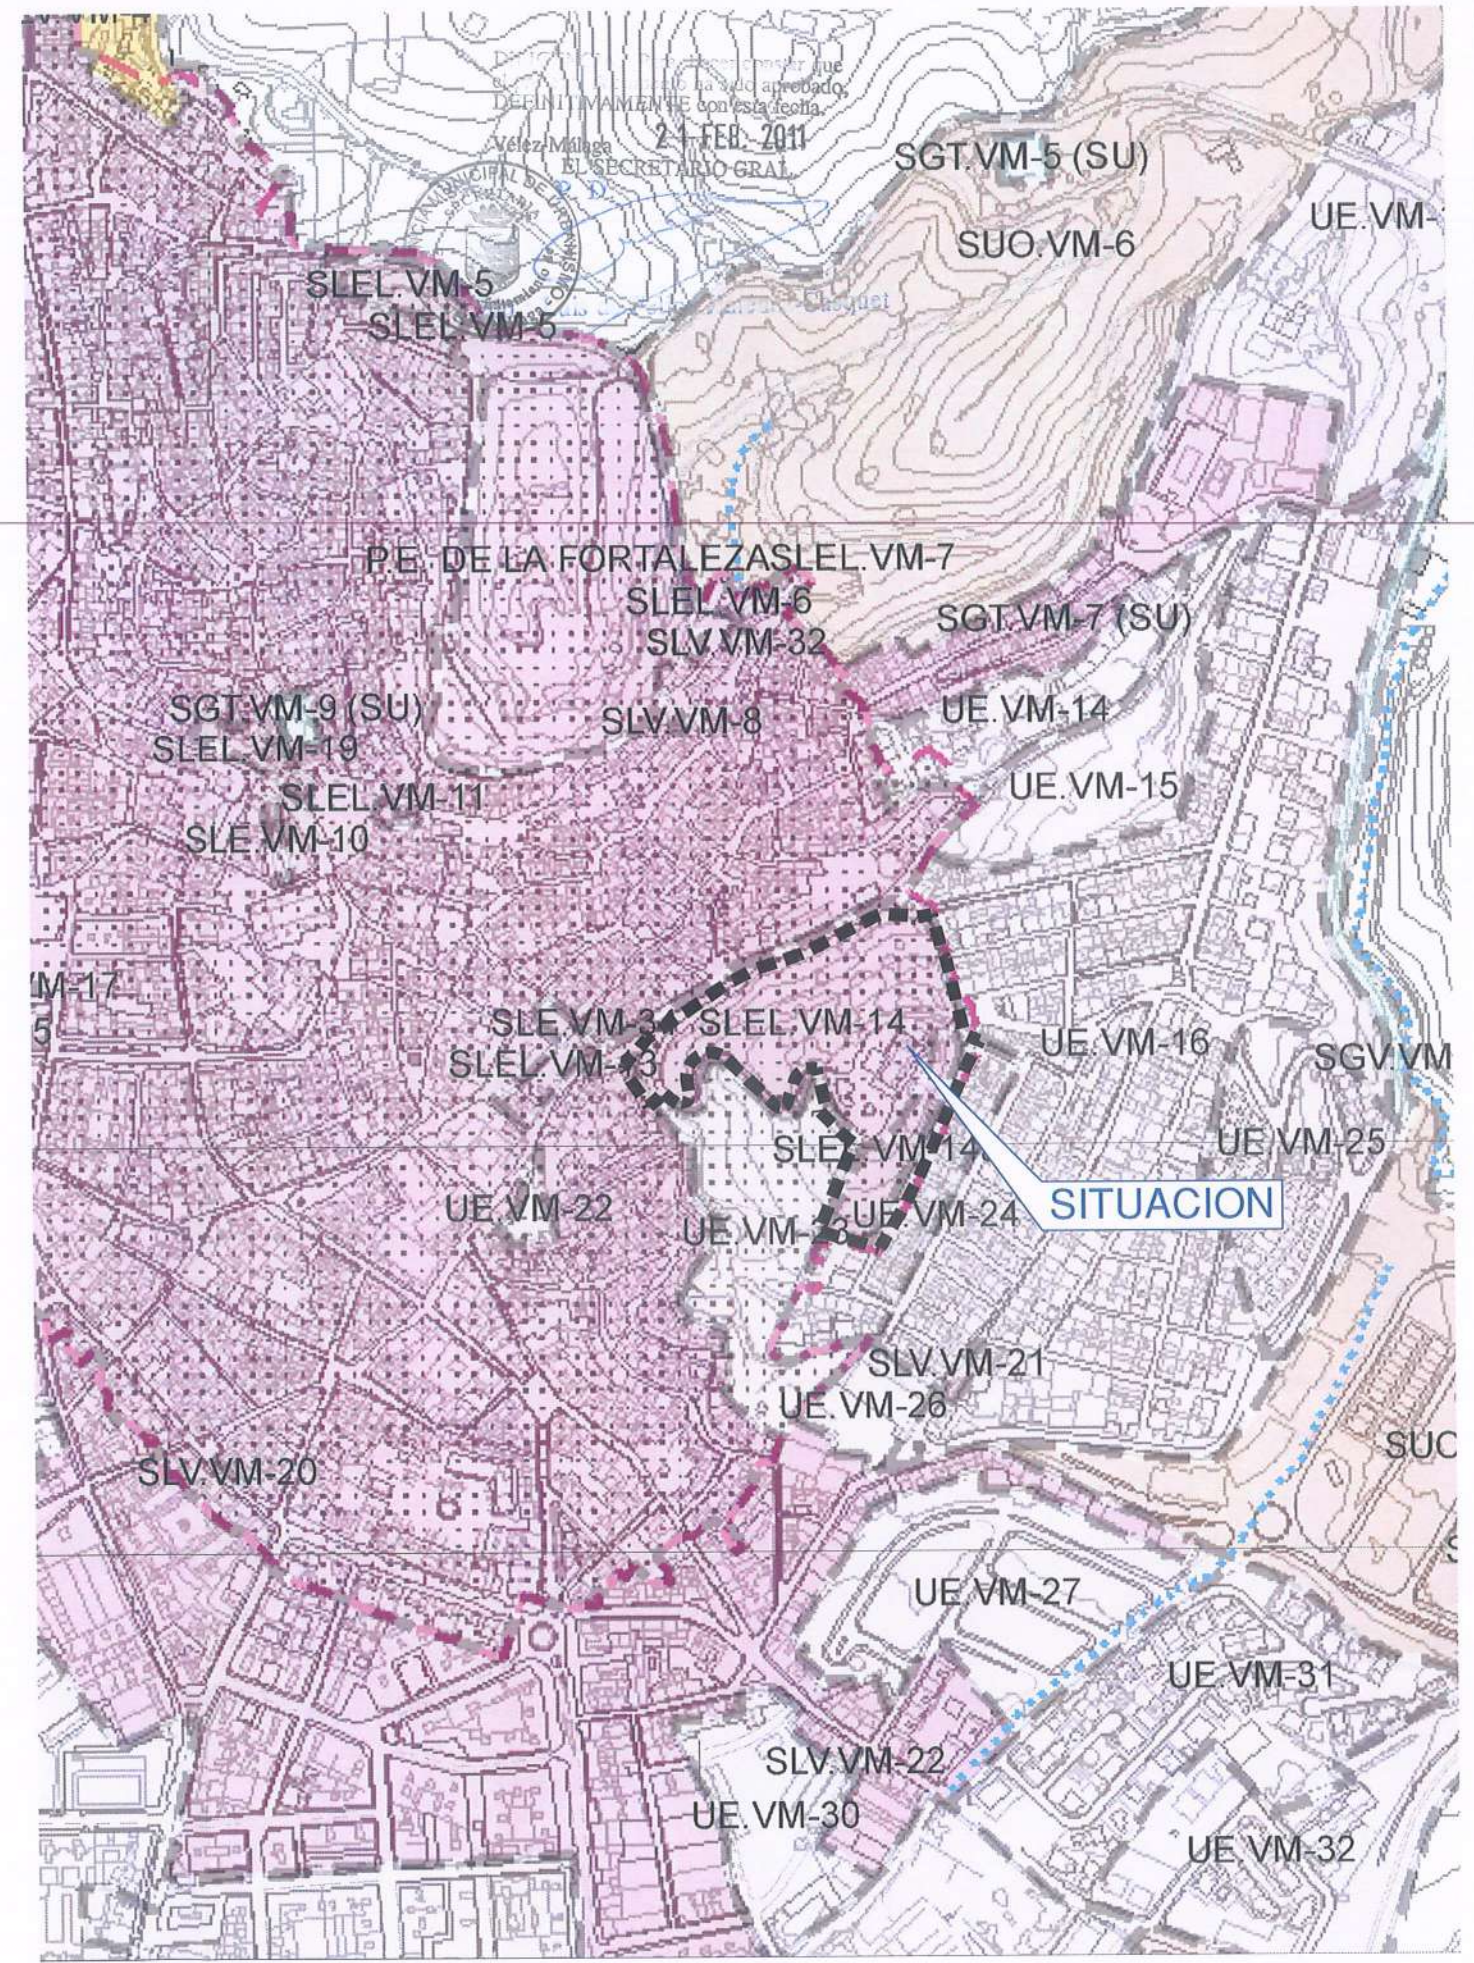

SITUACION EN LA GESTION DEL PGOU E: 1/5.000

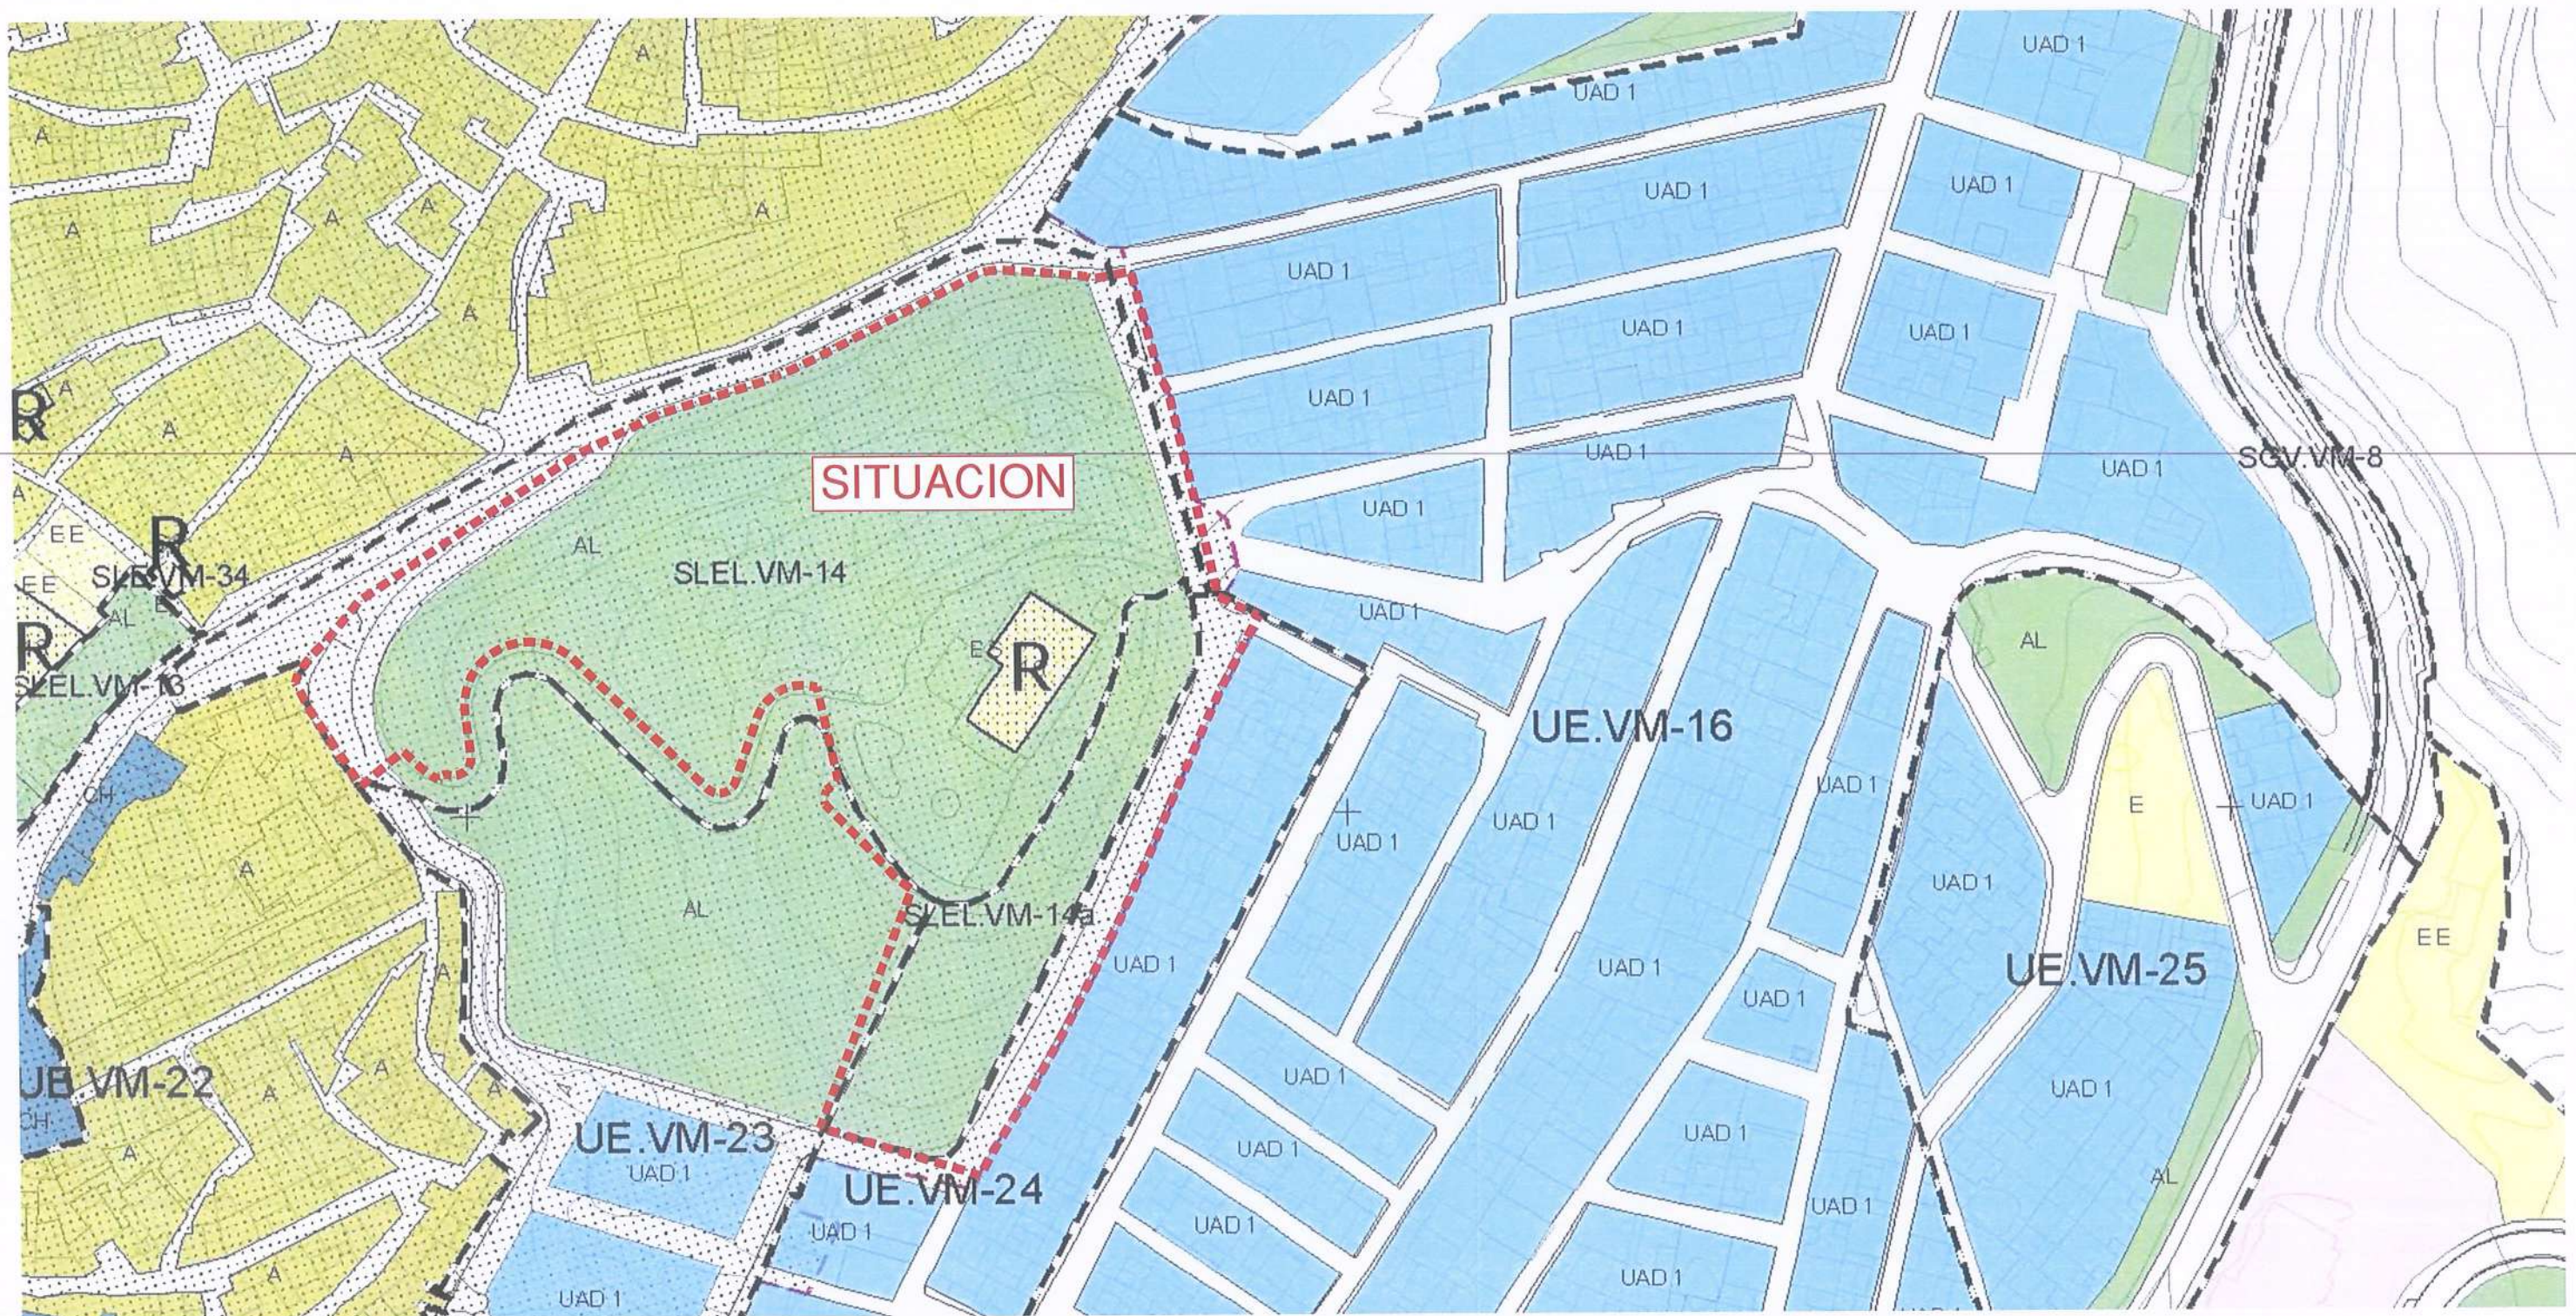

CLASIFICACIÓN DEL SUELO		
SUELO URBANO	CONSOLIDADO	SUC
	NO CONSOLIDADO	SUNC
SUELO URBANIZABLE	ORDENADO	SUO
	SECTORIZADO	SUS
	NO SECTORIZADO	SUNS
SUELO NO URBANIZABLE	COMÚN	SNU
	DE ESPECIAL PROTECCIÓN	SNUP
	HÁBITAT RURAL DISEMINADO	SNUD
SISTEMAS GENERALES		
SISTEMA GENERAL DE ESPACIOS LIBRES		SGEL
SISTEMA GENERAL DE EQUIPAMIENTO		SGE
SISTEMA GENERAL DE RED VIARIA		SGV
SISTEMA GENERAL DE INFRAESTRUCTURA TÉCNICA		SGT

CALIFICACIÓN DEL SUELO		
SISTEMA VIARIO		
SISTEMA TÉCNICO		
ESPACIOS LIBRES PÚBLICOS		
ESPACIOS LIBRES PRIVADOS		
EQUIPAMIENTOS PRIVADOS		
CAMPO DE GOLF		
DEPORTIVO		
EDUCATIVO		
SOCIAL		
GENERAL		
COMUNICACIONES		
RESIDENCIAL (USO GLOBAL)		
UNIFAMILIAR AISLADA		
UNIFAMILIAR ADOSADA		
MANZANA CERRADA		
ORDENACIÓN ABIERTA		
CENTRO		
CIUDAD JARDÍN		
PUEBLO MEDITERRANEO		
COLONIA TRADICIONAL POPULAR		
LA VILLA		
EL ARRABAL		
CRECIMIENTOS HISTÓRICOS		
COMERCIAL		
INDUSTRIAL		
PROTECCIÓN INTEGRAL		
PROTECCIÓN ARQUITECTÓNICA		
BIEN DE INTERÉS CULTURAL (BIC)		
COSTAS		
LÍNEA DE DESLINDE DEL D.P.M.T.		
SERVIDUMBRE DE PROTECCIÓN		
LÍMITE INTERIOR LÍNEA DE RIBERA		

DILIGENCIA: Para hacer constar que el presente documento ha sido aprobado, DEFINITIVAMENTE con esta fecha.
21 FEB. 2011
Vélez-Málaga
EL SECRETARIO GRAL.





UNIDADES DE EJECUCIÓN

arquitectos
ANTONIO ÁLVAREZ GIL
SALVADOR GARCÍA GARCÍA

REALINEACIÓN

EDIFICIOS SIGNIFICATIVOS

ACTUACIONES

PEPRI

ESTUDIO DE DETALLE

ACTUACIONES DE REHABILITACIÓN



Vélez-Málaga
EL SECRETARIO GRAL.
P. D.

Antonio Álvarez Gil

ESTUDIO DE DETALLE DE LA UNIDAD UE. ED-04 "ERMITA DE LOS REMEDIOS" DE VELEZ-MÁLAGA

EXP: 1714-10
FECHA: MAYO 2010

ESCALA: 1/2000
0 10 20 30 40 50

TÍTULO: SITUACION EN EL P.E.P.R.I.

Nº PLANO 03
HOJA 1 DE 1

SUPERFICIE ÁMBITO DE ACTUACIÓN

20.262,24 m²



DILIGENCIA: Para hacer constar que el presente documento ha sido aprobado, DEFINITIVAMENTE con esta fecha.

21 FEB. 2011

Vélez-Málaga
EL SECRETARIO GRAL.



Fdo. Luis J. Felipe Jiménez-Casquet





CUADRO DE ZONIFICACION EN EL PGOU		
TRAMA	CALIFICACION	SUPERFICIE
SLEL	SISTEMA LOCAL ESPACIOS LIBRES	16.682,67
ER	EQUIPAMIENTO RELIGIOSO	482,67
	VIARIO	3.096,90
TOTAL UE		20.262,24

DILIGENCIA: Para hacer constar que el presente documento ha sido aprobado, DEFINITIVAMENTE con esta fecha.

21 FEB. 2011

Vélez-Málaga
EL SECRETARIO GRAL.



P. D.

Pub. Luis de Felipe Jiménez-Casquet



CUADRO DE ZONIFICACION EN EL PGOU		
TRAMA	CALIFICACION	SUPERFICIE
SLEL	SISTEMA LOCAL ESPACIOS LIBRES	16.682,67
ER	EQUIPAMIENTO RELIGIOSO	482,67
	VIARIO	3.096,90
TOTAL UE		20.262,24

CUADRO DE ORDENACION DETALLADA DEL SLEL			
TRAMA	CALIFICACION	SUPERFICIE	OCUPACION
	USO ESPACIO LIBRE	15.616,75	93,61%
	USO SOCIAL	689,08	4,13%
	USO APARCAMIENTO	376,84	2,26%
TOTAL SLEL		16.682,67	100,00%


DILIGENCIA: Para hacer constar que el presente documento ha sido aprobado, DEFINITIVAMENTE con esta fecha.

21 FEB. 2011

Vélez-Málaga
EL SECRETARIO GRAL.



Luis de Felipe Jiménez-Casquet

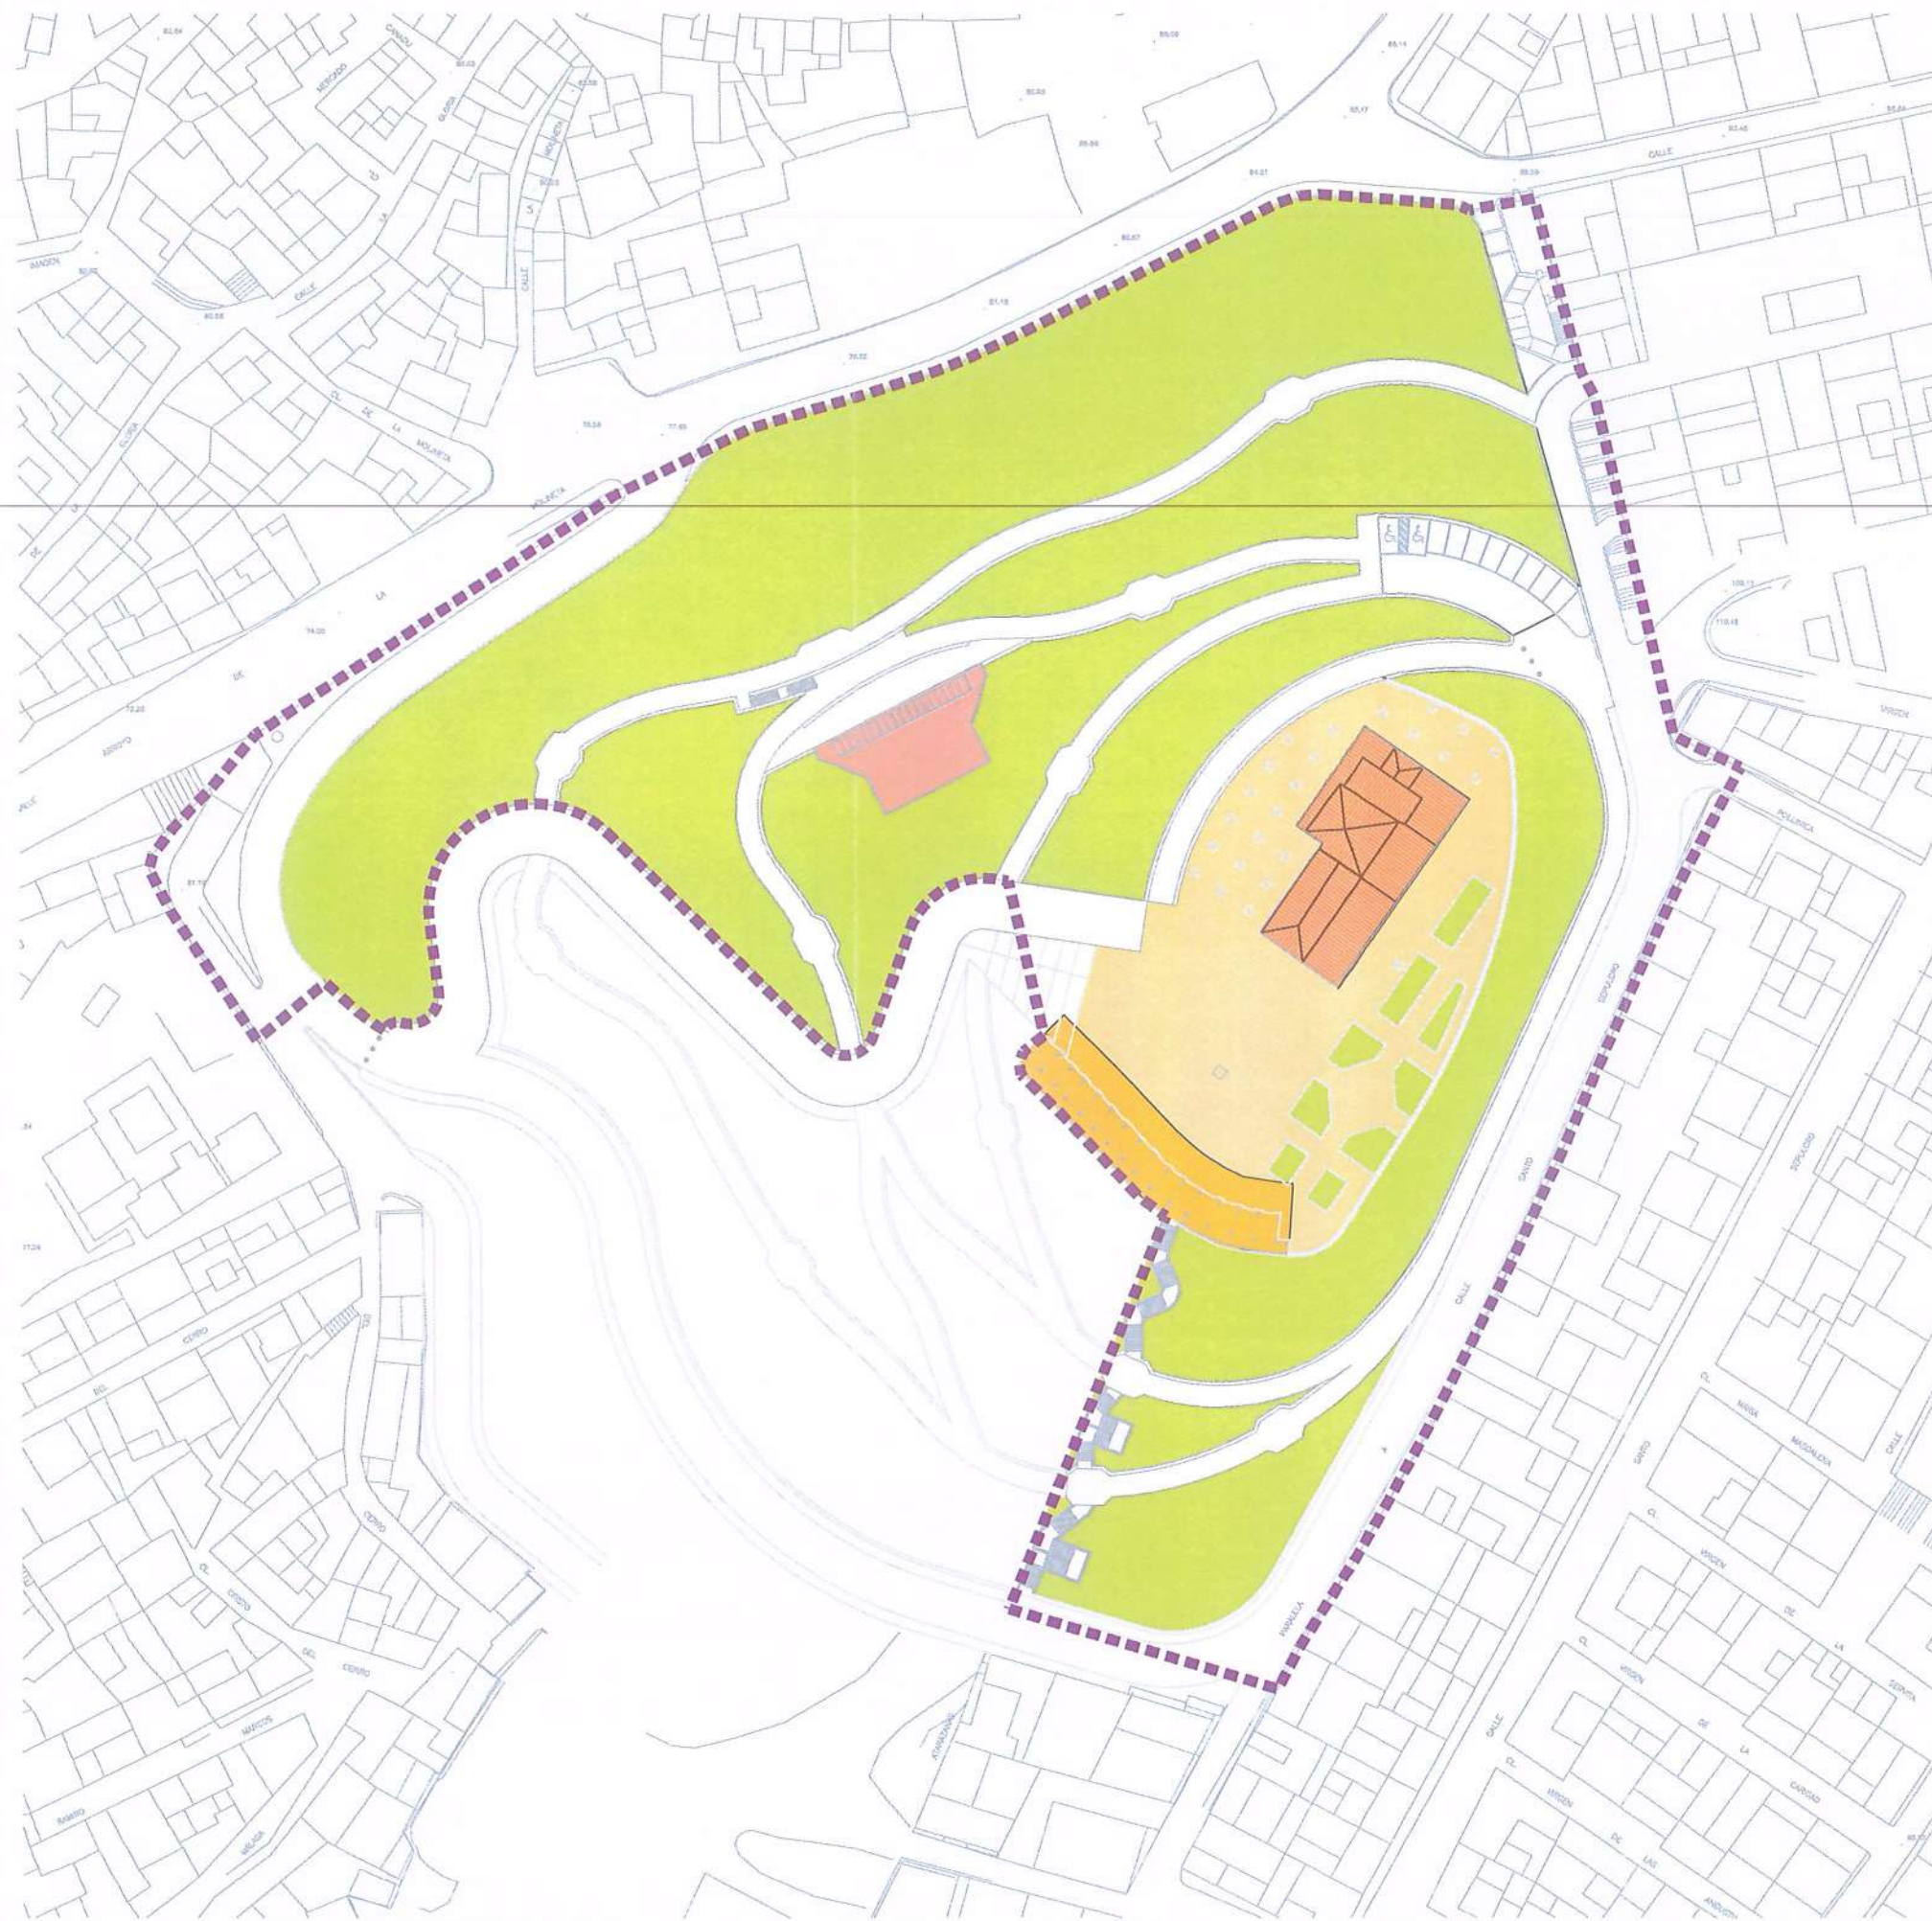

CUADRO DE ZONIFICACION EN EL PGOU		
TRAMA	CALIFICACION	SUPERFICIE
SLEL	SISTEMA LOCAL ESPACIOS LIBRES	16.682,67
ER	EQUIPAMIENTO RELIGIOSO	482,67
	VIARIO	3.096,90
TOTAL UE		20.262,24


CUADRO DE ORDENACION DETALLADA DEL SLEL			
TRAMA	CALIFICACION	SUPERFICIE	OCUPACION
	USO ESPACIO LIBRE	15.616,75	93,61%
	USO SOCIAL	689,08	4,13%
	USO APARCAMIENTO	376,84	2,26%
TOTAL SLEL		16.682,67	100,00%

DILIGENCIA: Para hacer constar que el presente documento ha sido aprobado, DEFINITIVAMENTE con esta fecha.
21 FEB. 2011
 Vélez-Málaga
 EL SECRETARIO GRAL.



Fdo.: Luis de Felipe Jiménez-Casquet



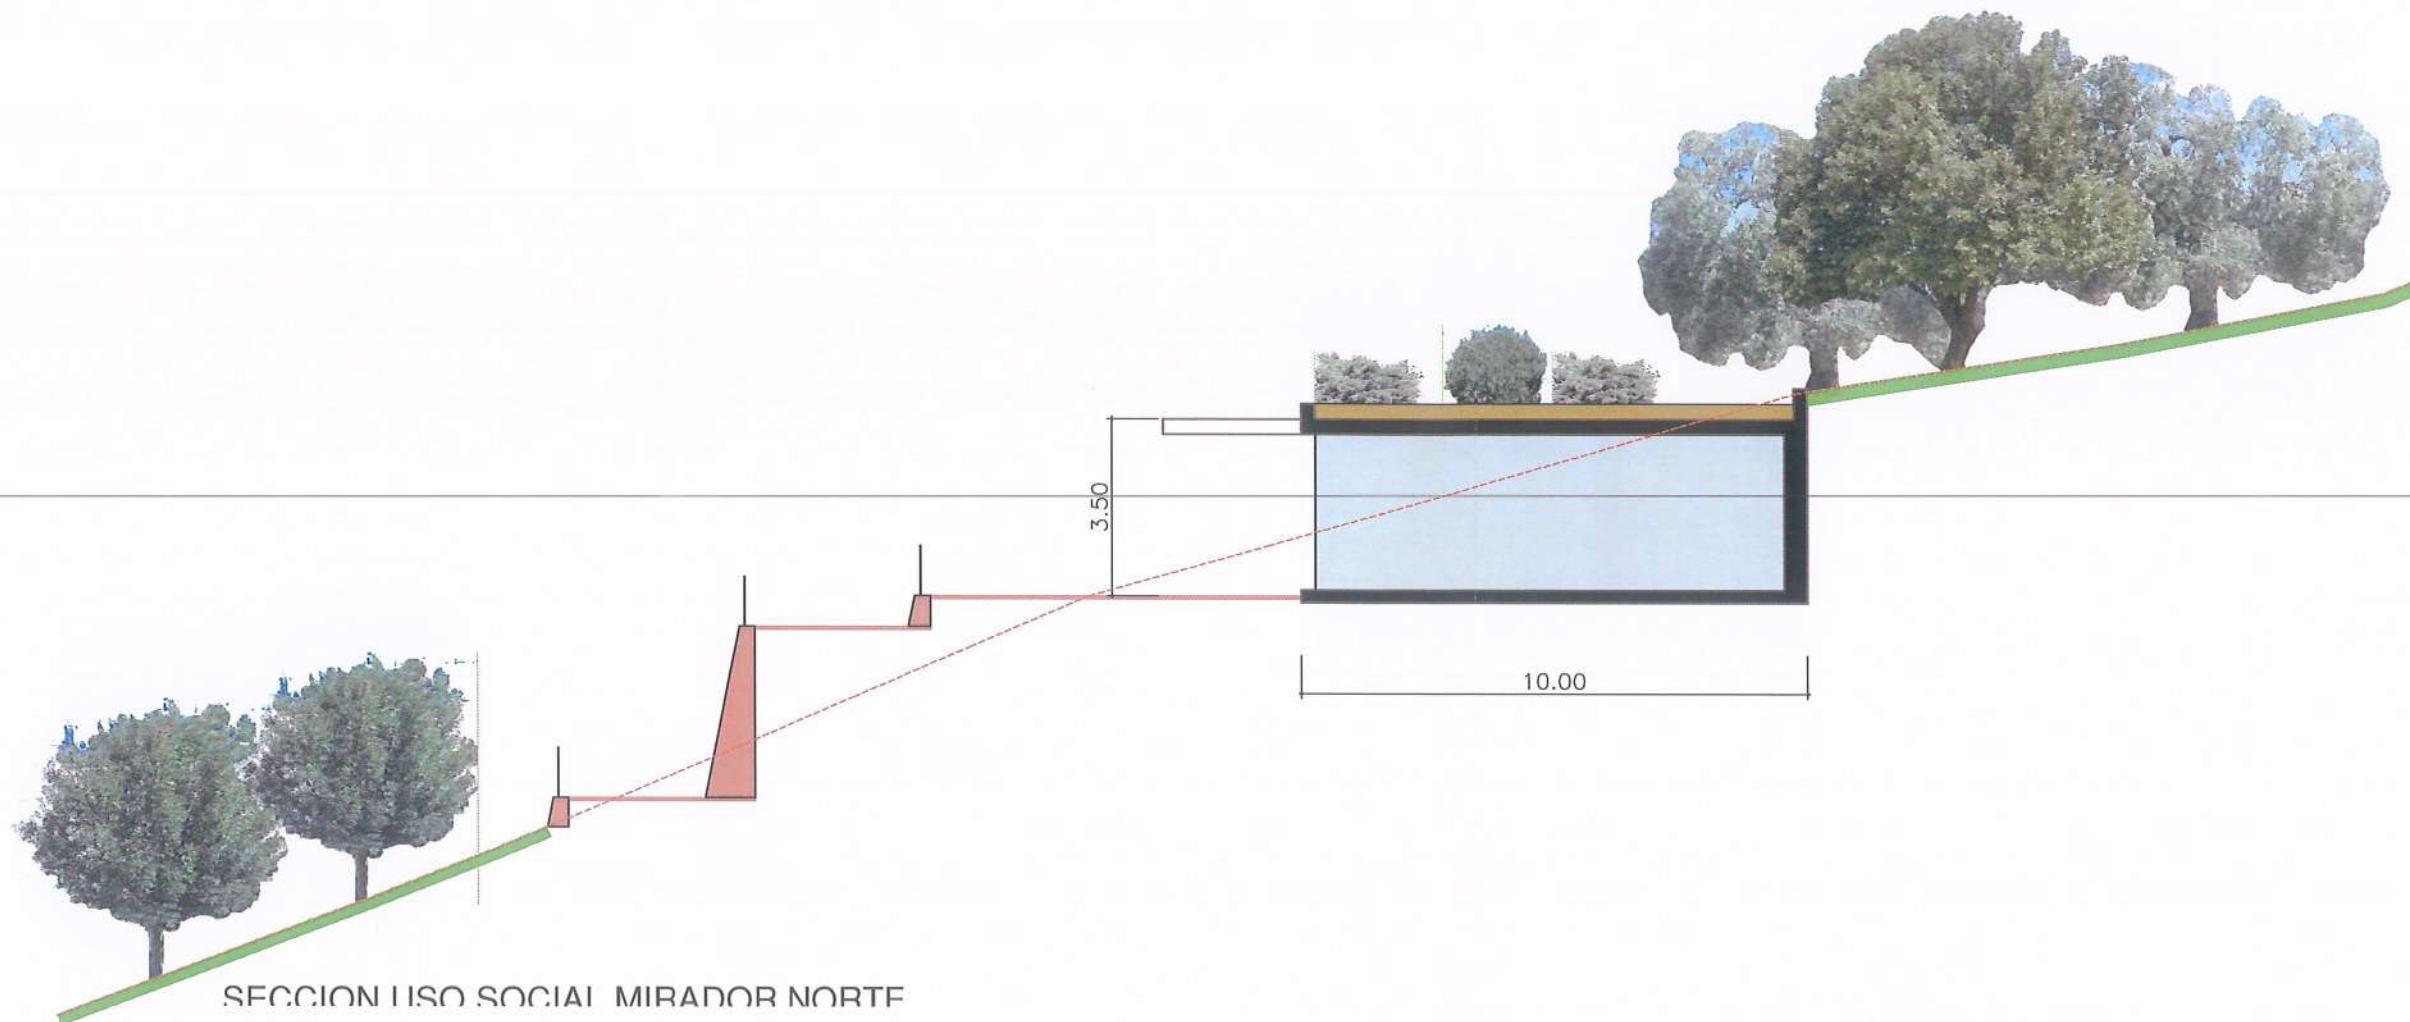


DILIGENCIA: Para hacer constar que el presente documento ha sido aprobado, DEFINITIVAMENTE con esta fecha.

21 FEB. 2011

Vélez-Málaga
EL SECRETARIO GRAL.



P. D.
Fdo.: Luis J. Felipe Jiménez-Casquet

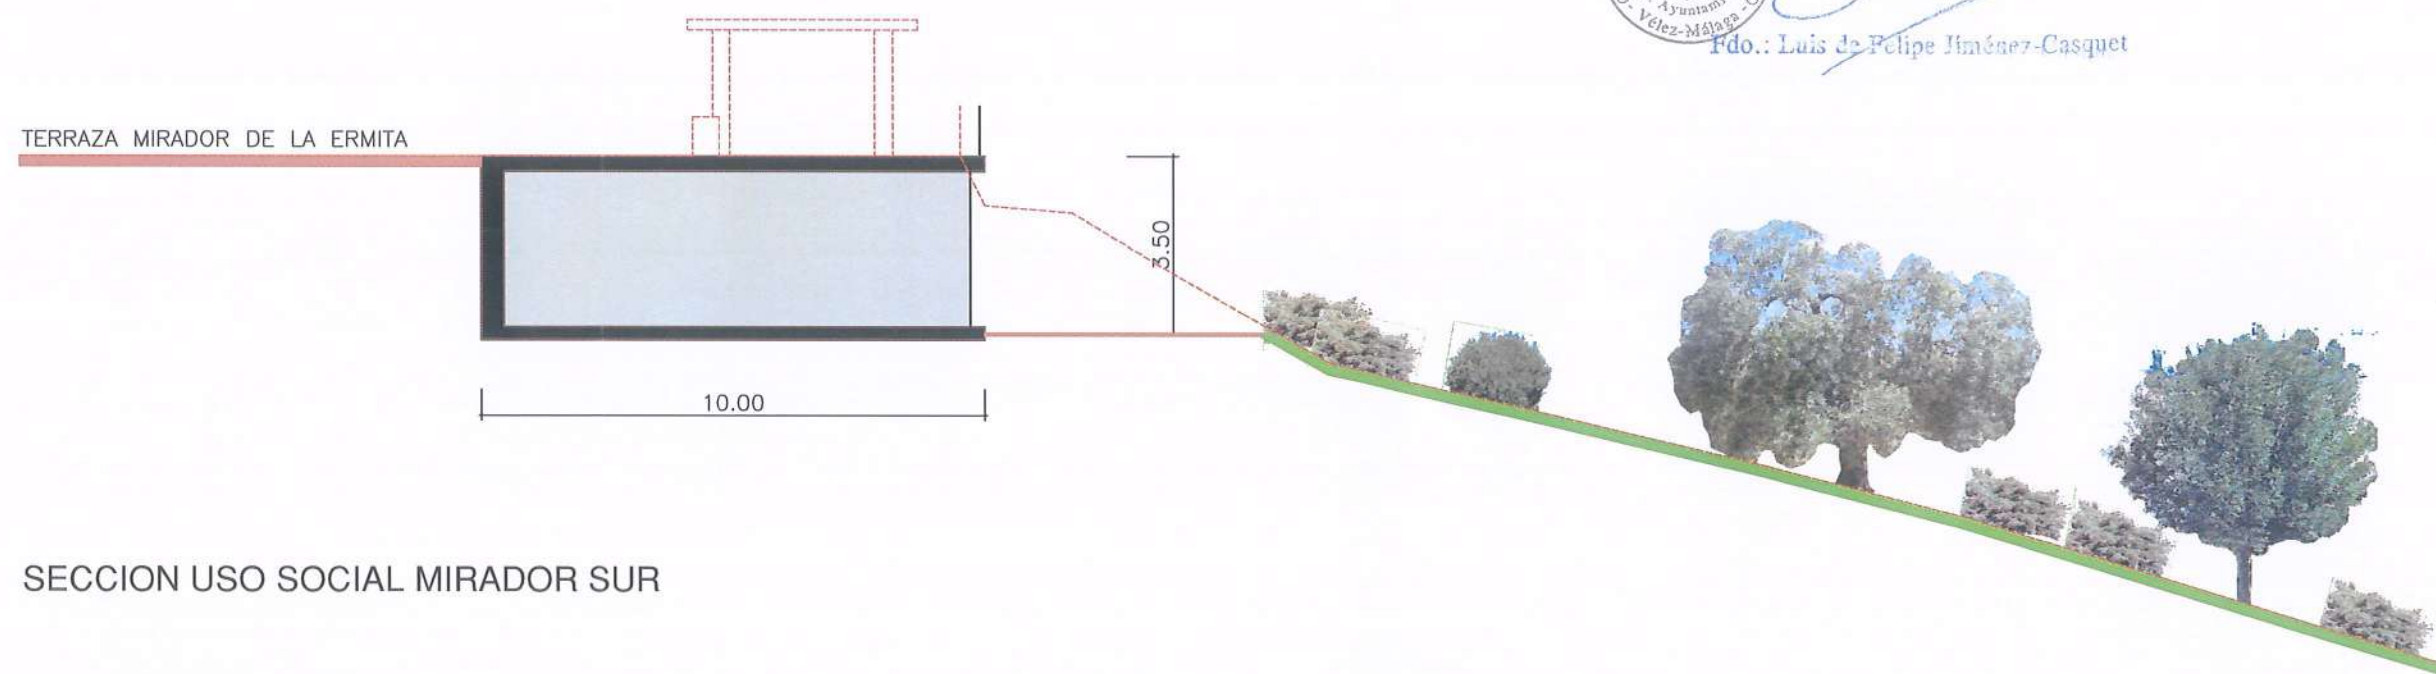

TERRAZA MIRADOR DE LA ERMITA

SECCION USO SOCIAL MIRADOR SUR



DILIGENCIA: Para hacer constar que el presente documento ha sido aprobado, DEFINITIVAMENTE con esta fecha.


Vélez-Málaga 21 FEB. 2011
EL SECRETARIO GRAL.



Fdo.: Luis de Felipe Jiménez-Casquet




ESTADO ACTUAL

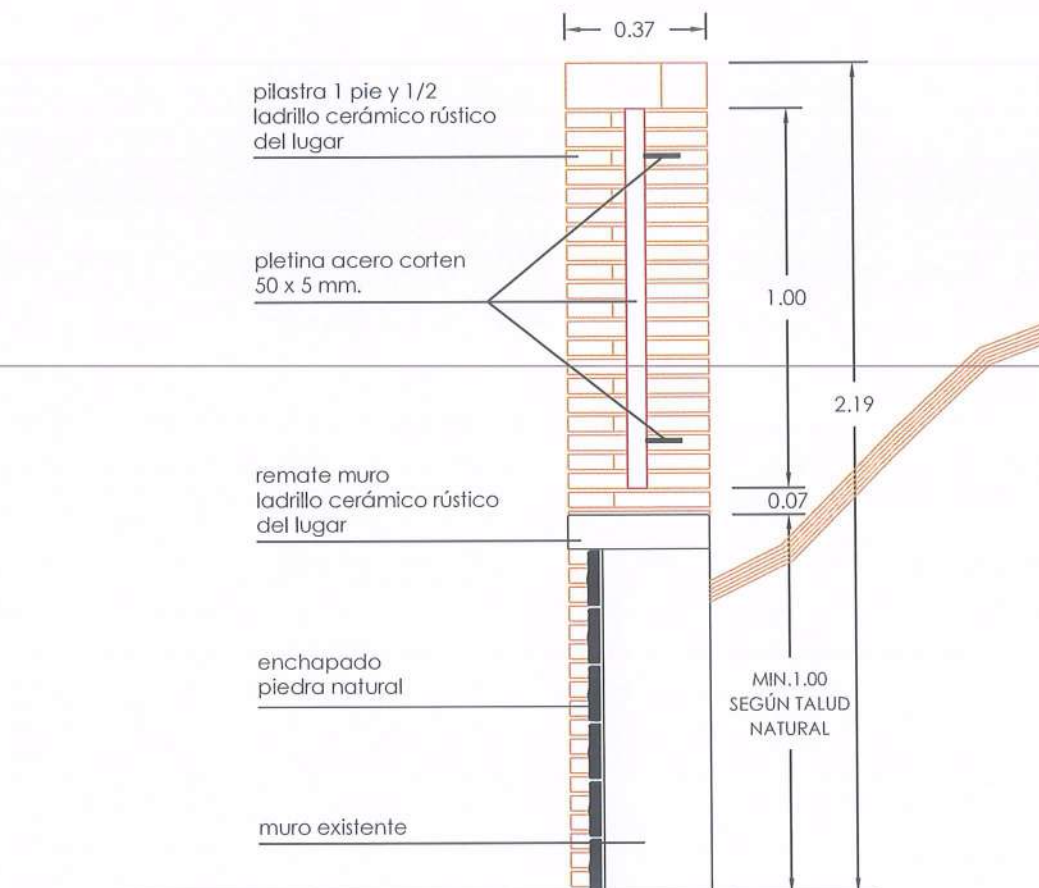

DILIGENCIA: Para hacer constar que el presente documento ha sido aprobado, DEFINITIVAMENTE con esta fecha.
SECCIÓN VALLADO PROPUESTO ESCALA 1/20
 Vélez-Málaga 21 FEB 2011
 EL SECRETARIO

P. D.
 Luis de Felipe Jiménez-Casquet

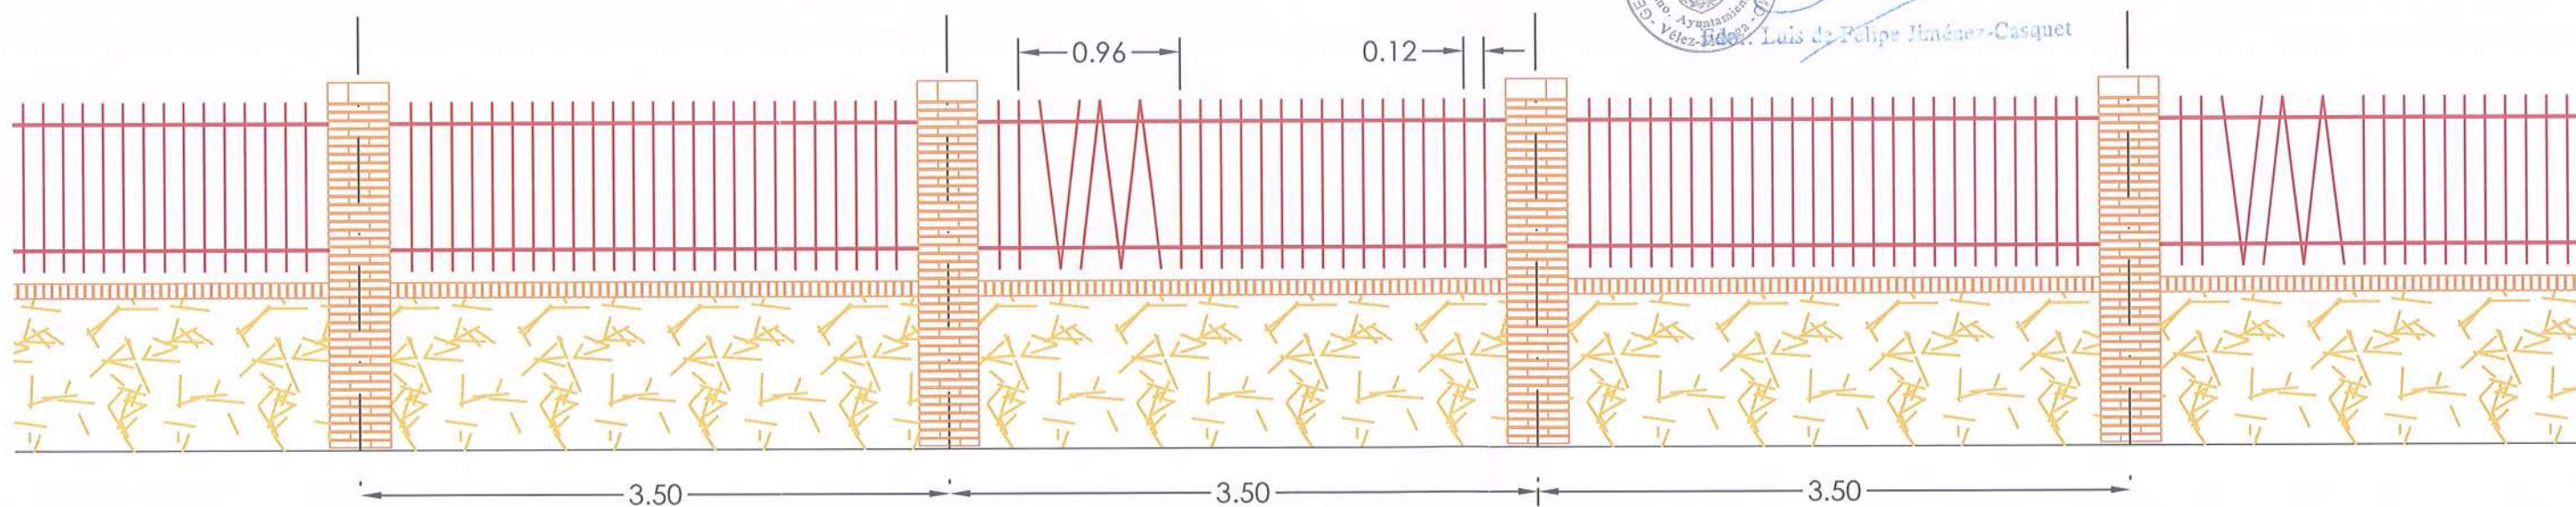

ALZADO VALLADO PROPUESTO ESCALA 1/40