


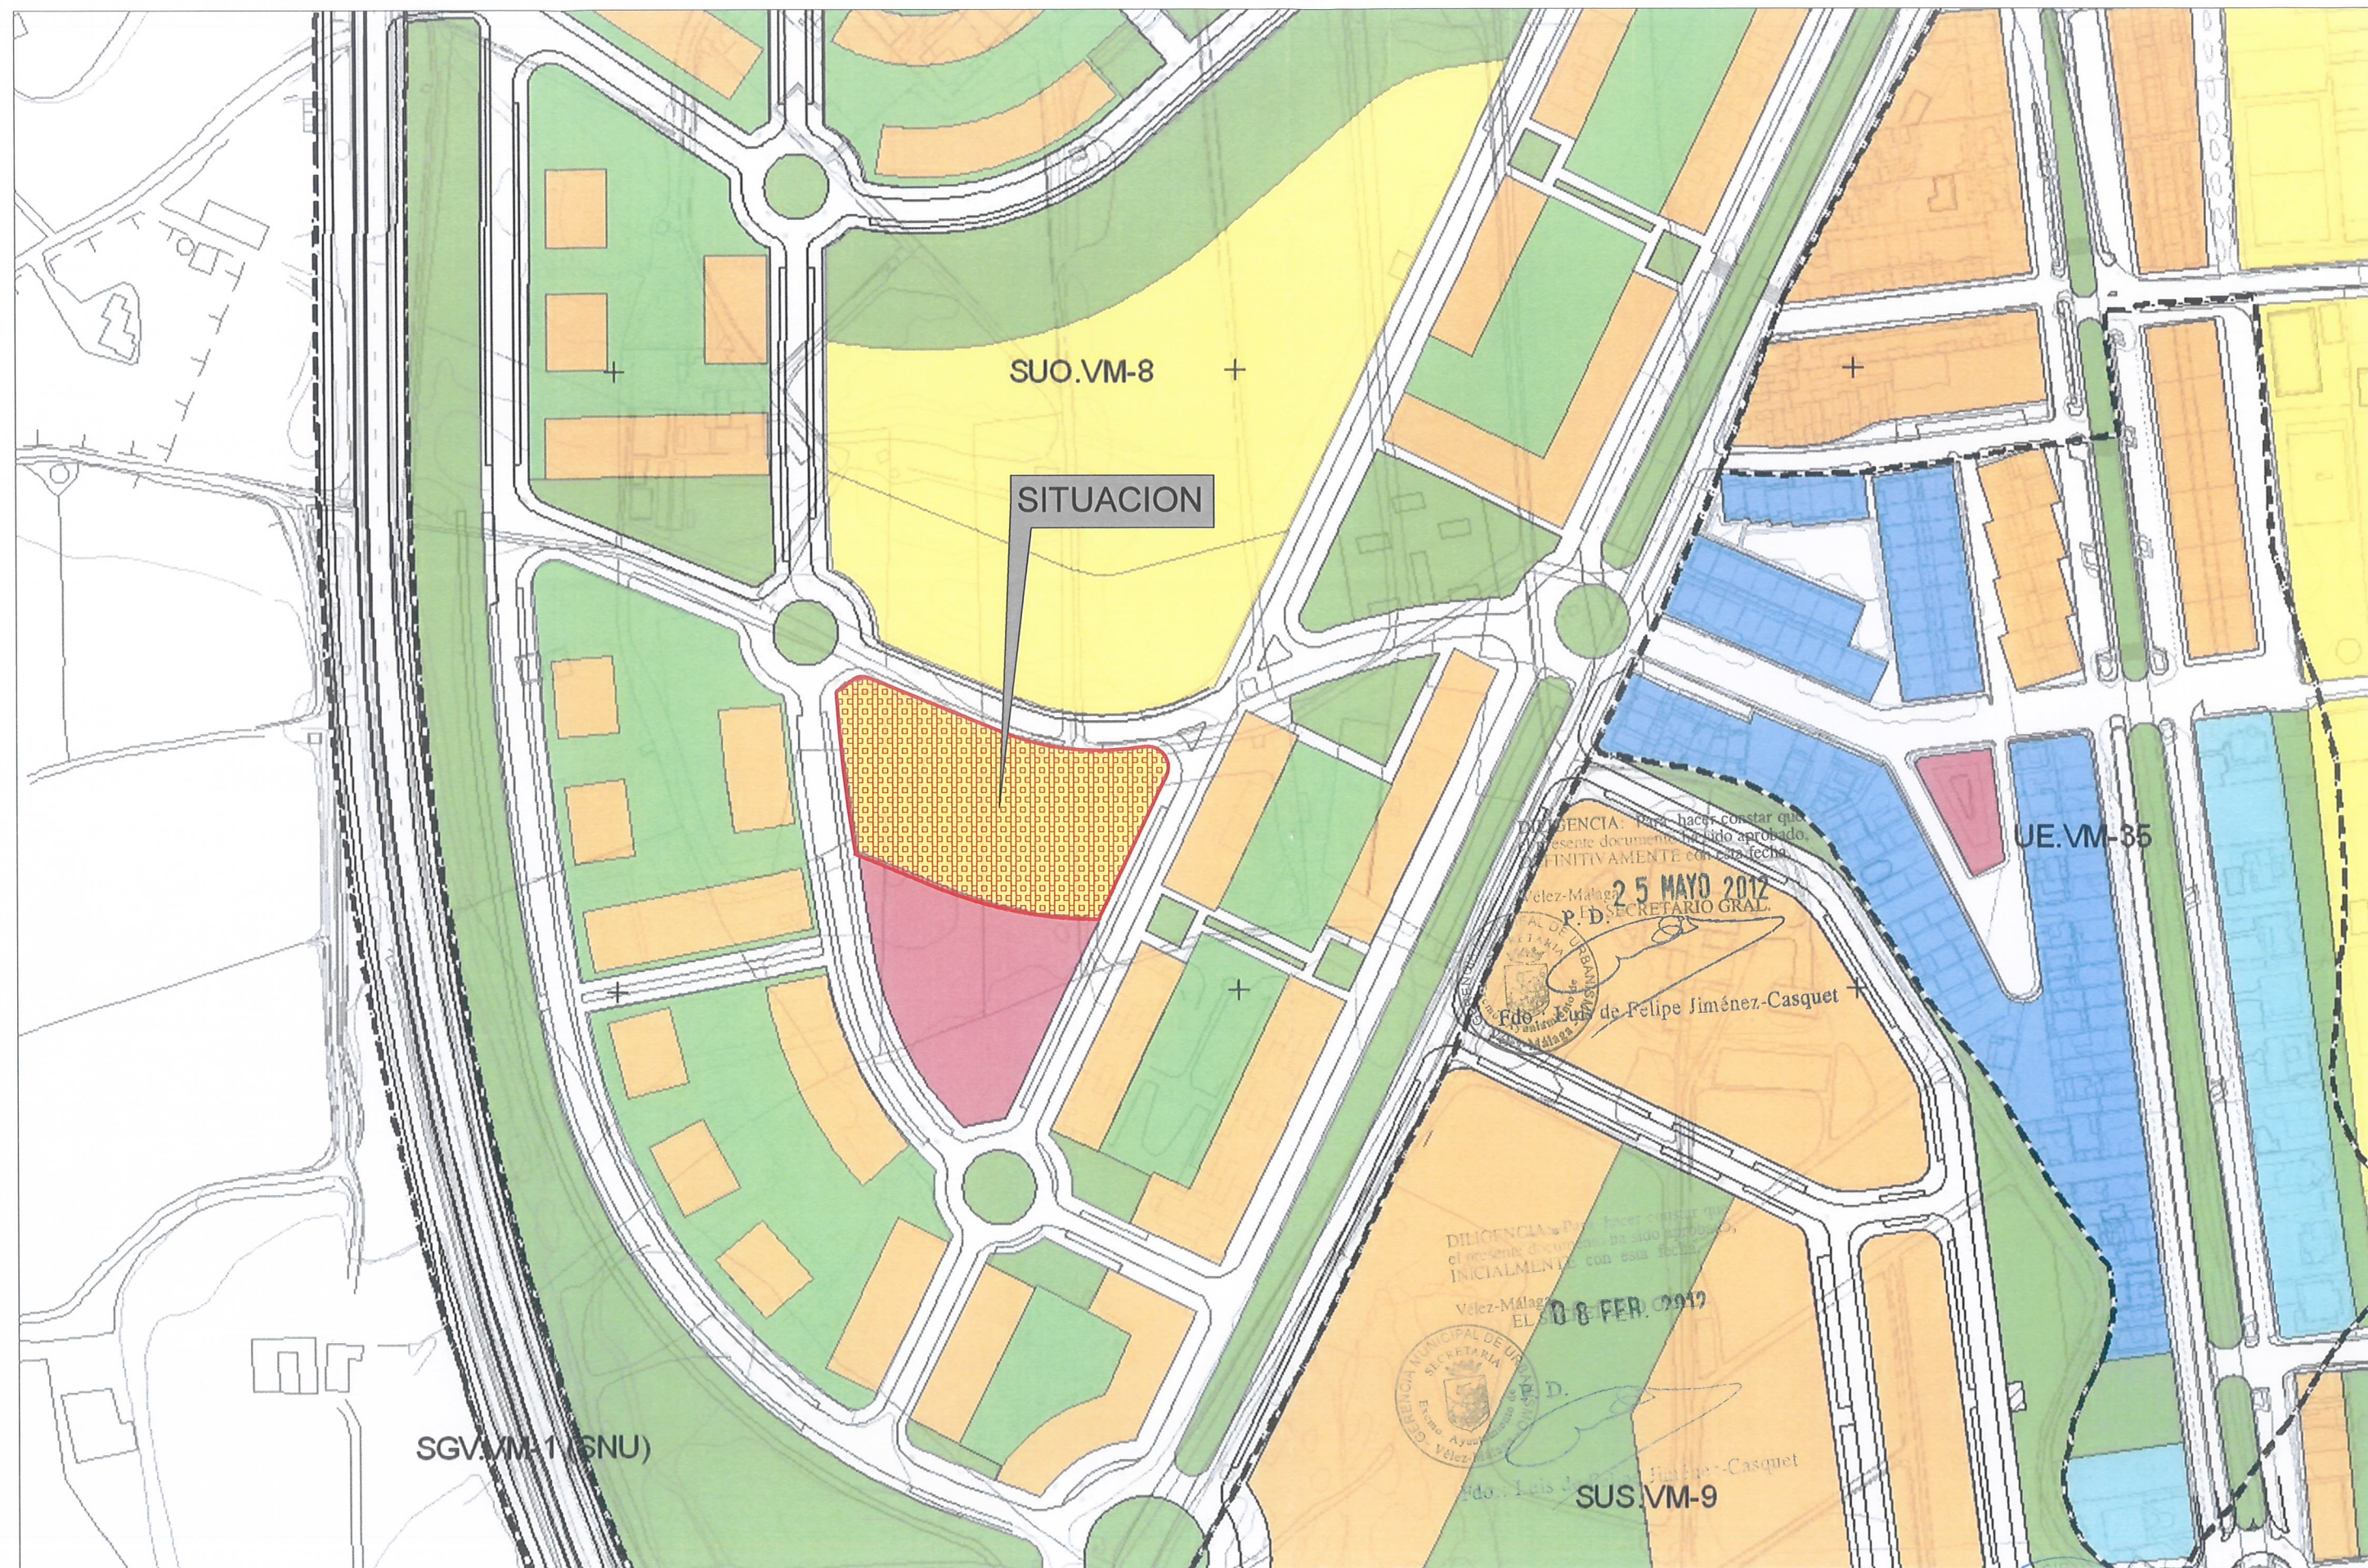

ESTUDIO DE DETALLE DE LA PARCELA DE EQUIPAMIENTO SOCIAL DEL SECTOR SUP.VM-8(UE-2) DE VÉLEZ MÁLAGA

PROMUEVE:

GERENCIA MUNICIPAL DE URBANISMO
EXCMO. AYUNTAMIENTO DE VÉLEZ MÁLAGA

PLANO:
SITUACIÓN PGOU

LA ARQUITECTA MUNICIPAL:
MARTA ARIAS GONZÁLEZ



ESCALA: 1/2.000

FECHA: FEBR-2012

DIBUJO: FERNANDO

PLANO Nº: 1

