

APROBADO INICIALMENTE POR LA JUNTA
DE GOBIERNO LOCAL EN SESIÓN DE

- 5 JUN. 2017



APROBADO POR EL PLENO
DE LA CORPORACION EL

30 AGO. 2017


DÉFINITIVAMENTE



PLANOS




5 JUN. 2017

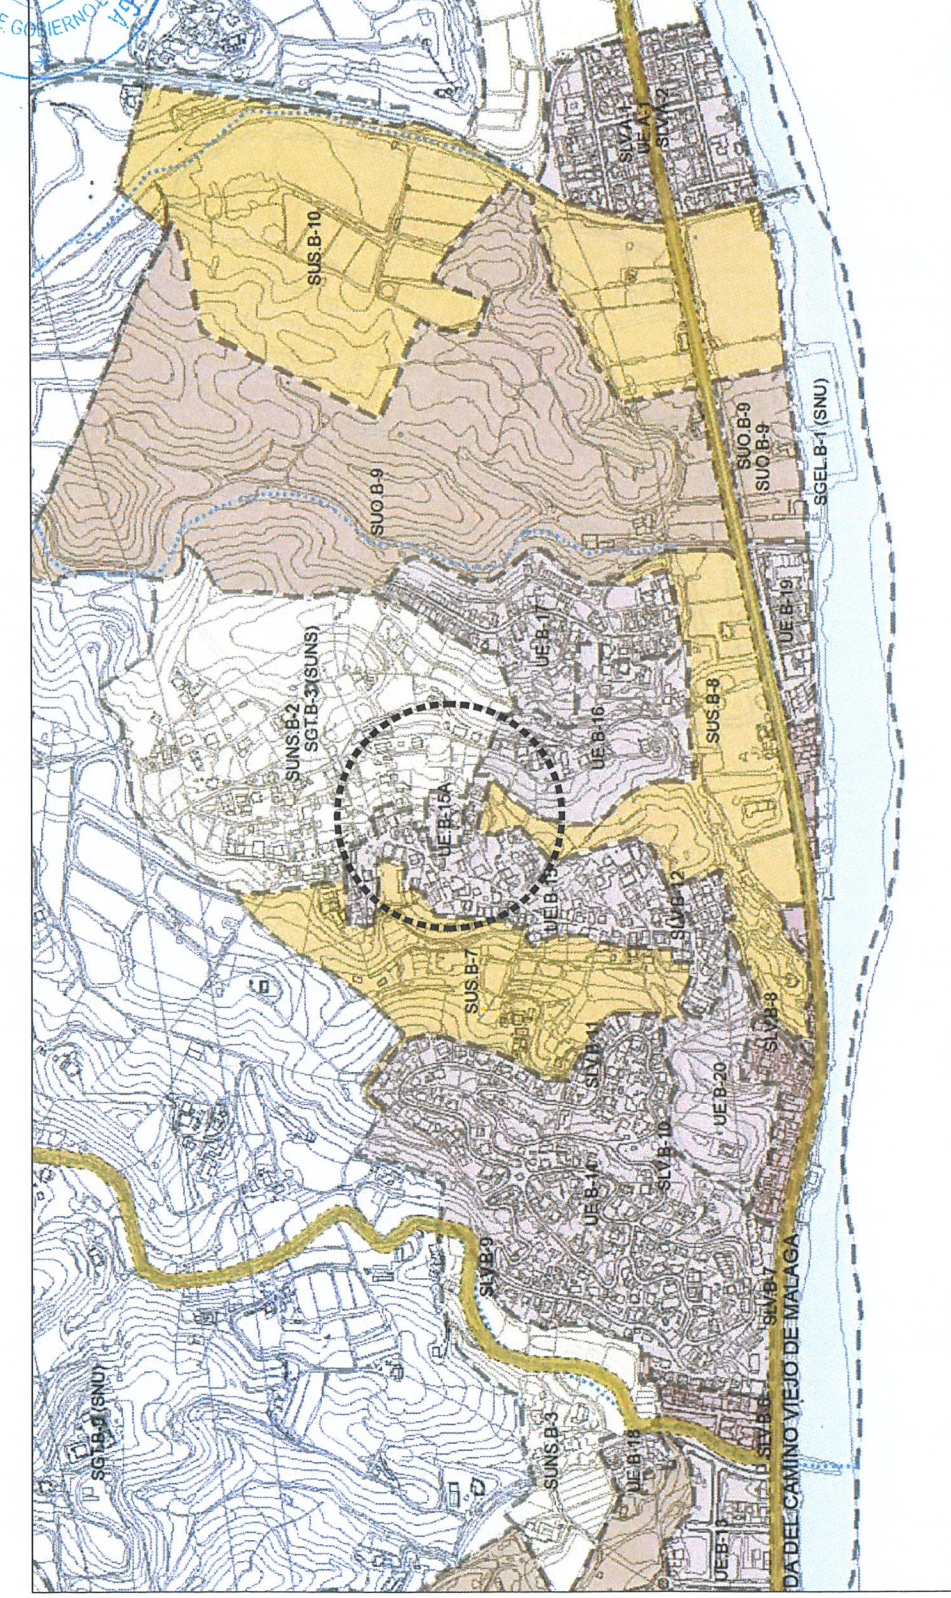

SITUACIÓN REFERIDA AL TÉRMINO MUNICIPAL



APROBADO POR EL PLENO
DE LA CORPORACION EL
30 AGO. 2017
DEFINITIVAMENTE

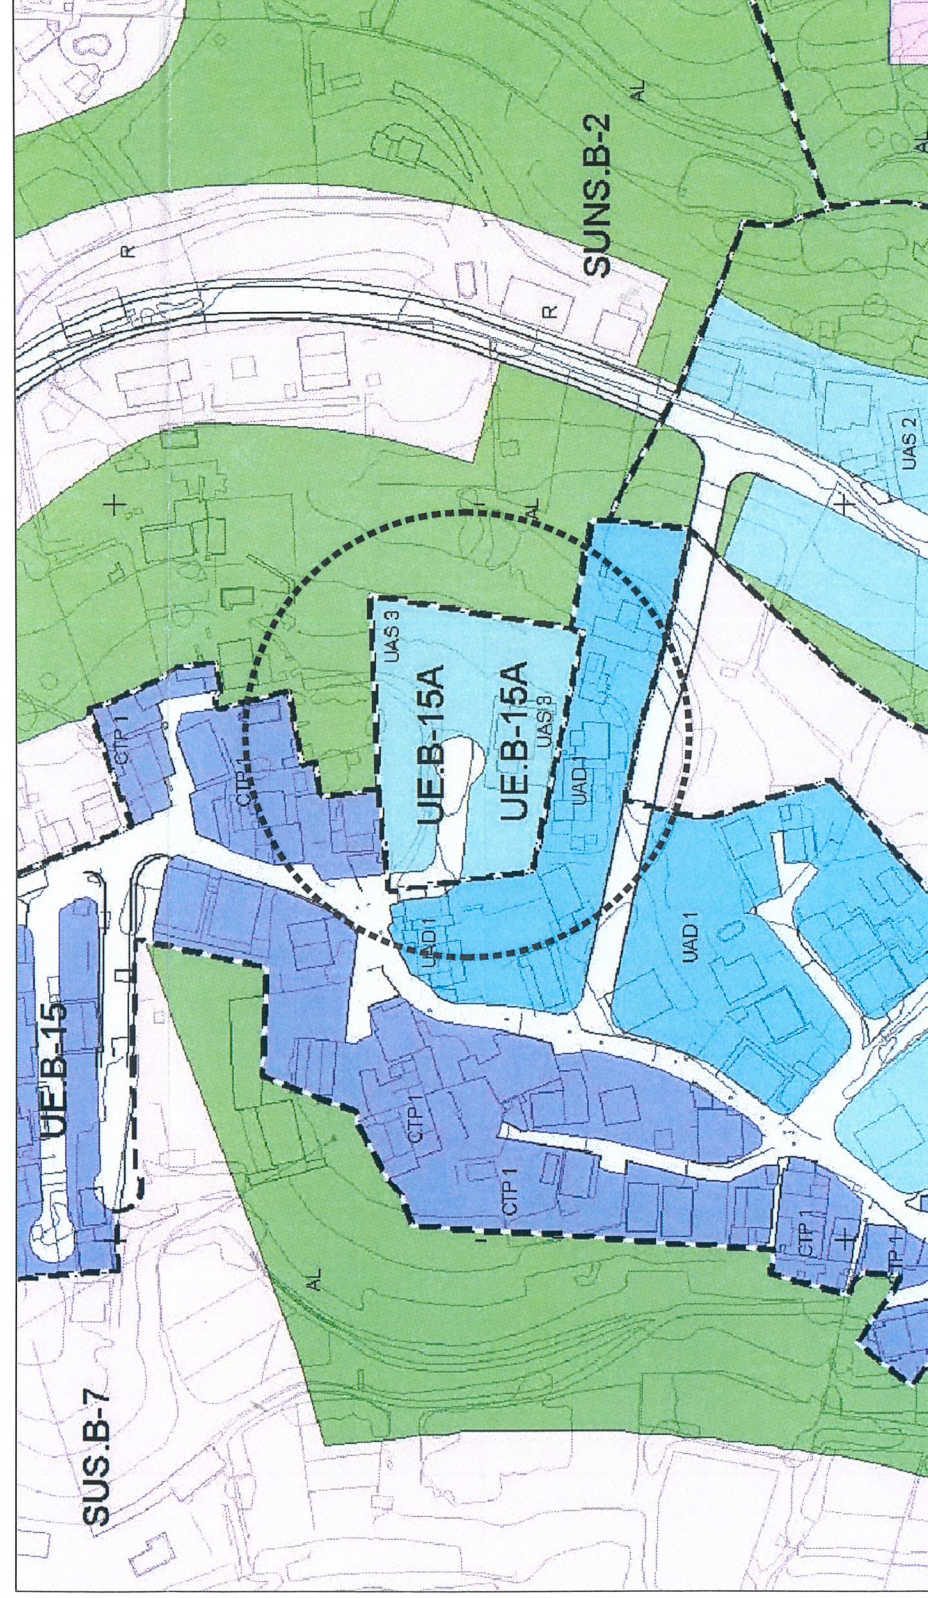

SITUACIÓN REFERIDA AL PLANEAMIENTO MUNICIPAL

EL ARQUITECTO:
JOSÉ LUIS TORRES GARCÍA

TALLER DE ARQUITECTURA / CALLE UTRERA 2, 2º B / 29.700 - VÉLEZ MÁLAGA, MÁLAGA / TALLER DE ARQUITECTURA

ESTUDIO DE DETALLE:
DOS PARCELAS
SECTOR UE B-15a, BENAJARAFE. VÉLEZ MÁLAGA, MÁLAGA

PROMUEVE:

DON PEDRO GÓMEZ IGLESIAS Y OTRO

PLANO:

INCLUSIÓN EN EL TEJIDO URBANO

PLANO: 01

ESCALA: VARIAS

FECHA: SEPT. 2016


APROBADO INICIALMENTE POR LA JUNTA
DE GOBIERNO LOCAL EN SESIÓN DE

- 5 JUN. 2017



EL CONCEJAL-SECRETARIO SUPLENTE,

Antonio García Perea

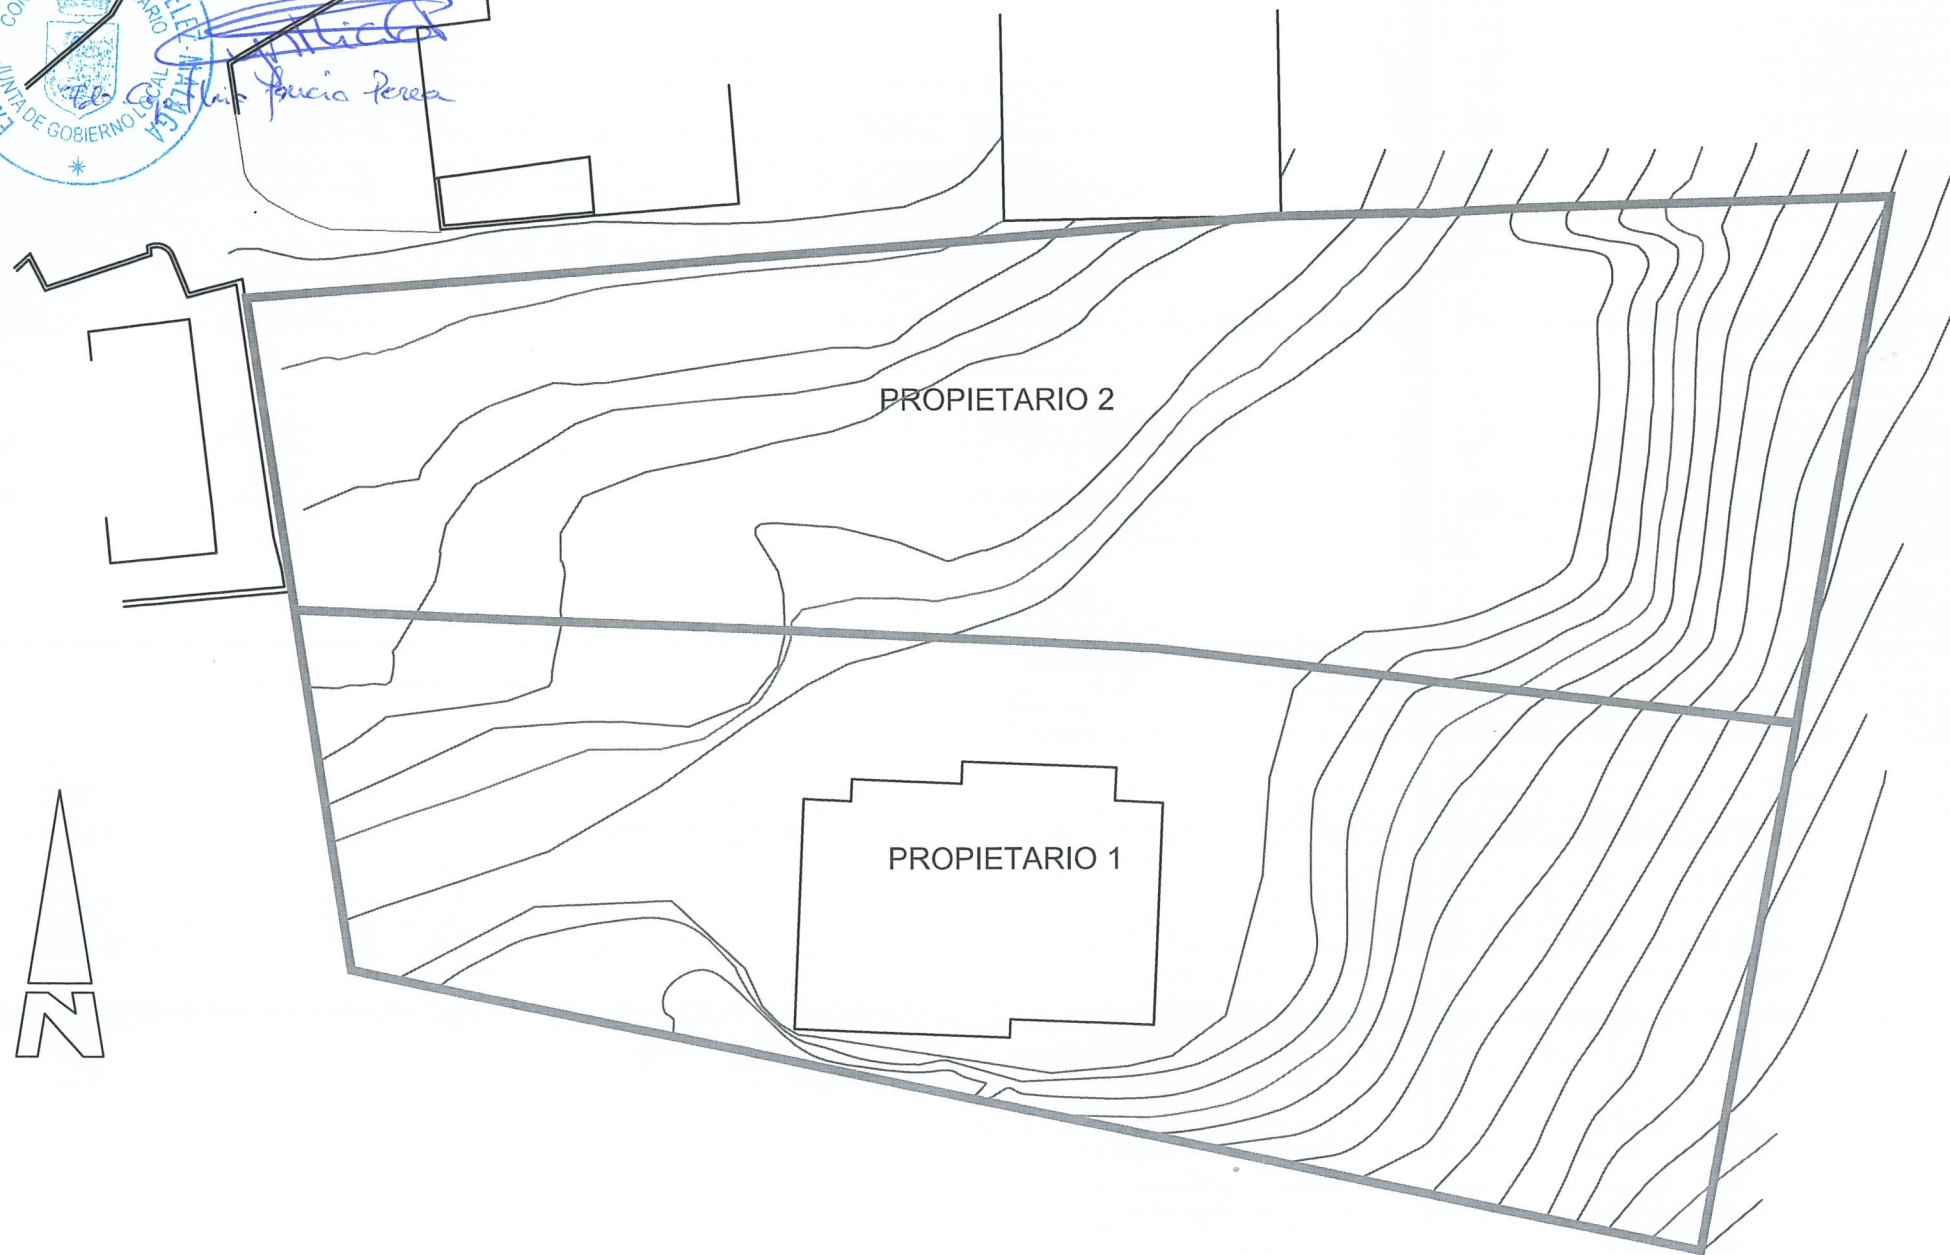

ORDENACIÓN ESTADO ACTUAL

0 2,5 5 10 15 20
ESCALA 1:400

CUADRO RESUMEN

PROPIETARIO 1 : Don PEDRO GÓMEZ IGLESIAS

PROPIETARIO 2 : Doña ANKE PETRA PARR

SUPERFICIE PROPIETARIO 1 1.946,50 m²

SUPERFICIE PROPIETARIO 2 1.946,50 m²

SUPERFICIE TOTAL ESTUDIO DE DETALLE 3.893,00 m²

ORDENANZA DE APLICACIÓN: UAS-3

ESTUDIO DE DETALLE DE DOS PARCELAS

SECTOR UE B-15a DE BENAJARAFE. T.M. VELEZ MÁLAGA

APROBADO POR EL PLENO
DE LA CORPORACION EL


30 AGO. 2017

DEFINITIVAMENTE




		EL ARQUITECTO : JOSÉ LUIS TORRES GARCÍA 	ESTUDIO DE DETALLE : DOS PARCELAS SECTOR UE B-15a, BENAJARAFE. VÉLEZ MÁLAGA, MÁLAGA
			PROMUEVE : DON PEDRO GÓMEZ IGLESIAS Y OTRO
			PLANO : ORDENACIÓN ESTADO ACTUAL
			PLANO : 02
			ESCALA : 1/400
			FECHA : SEPT. 2.016

5 JUN. 2017

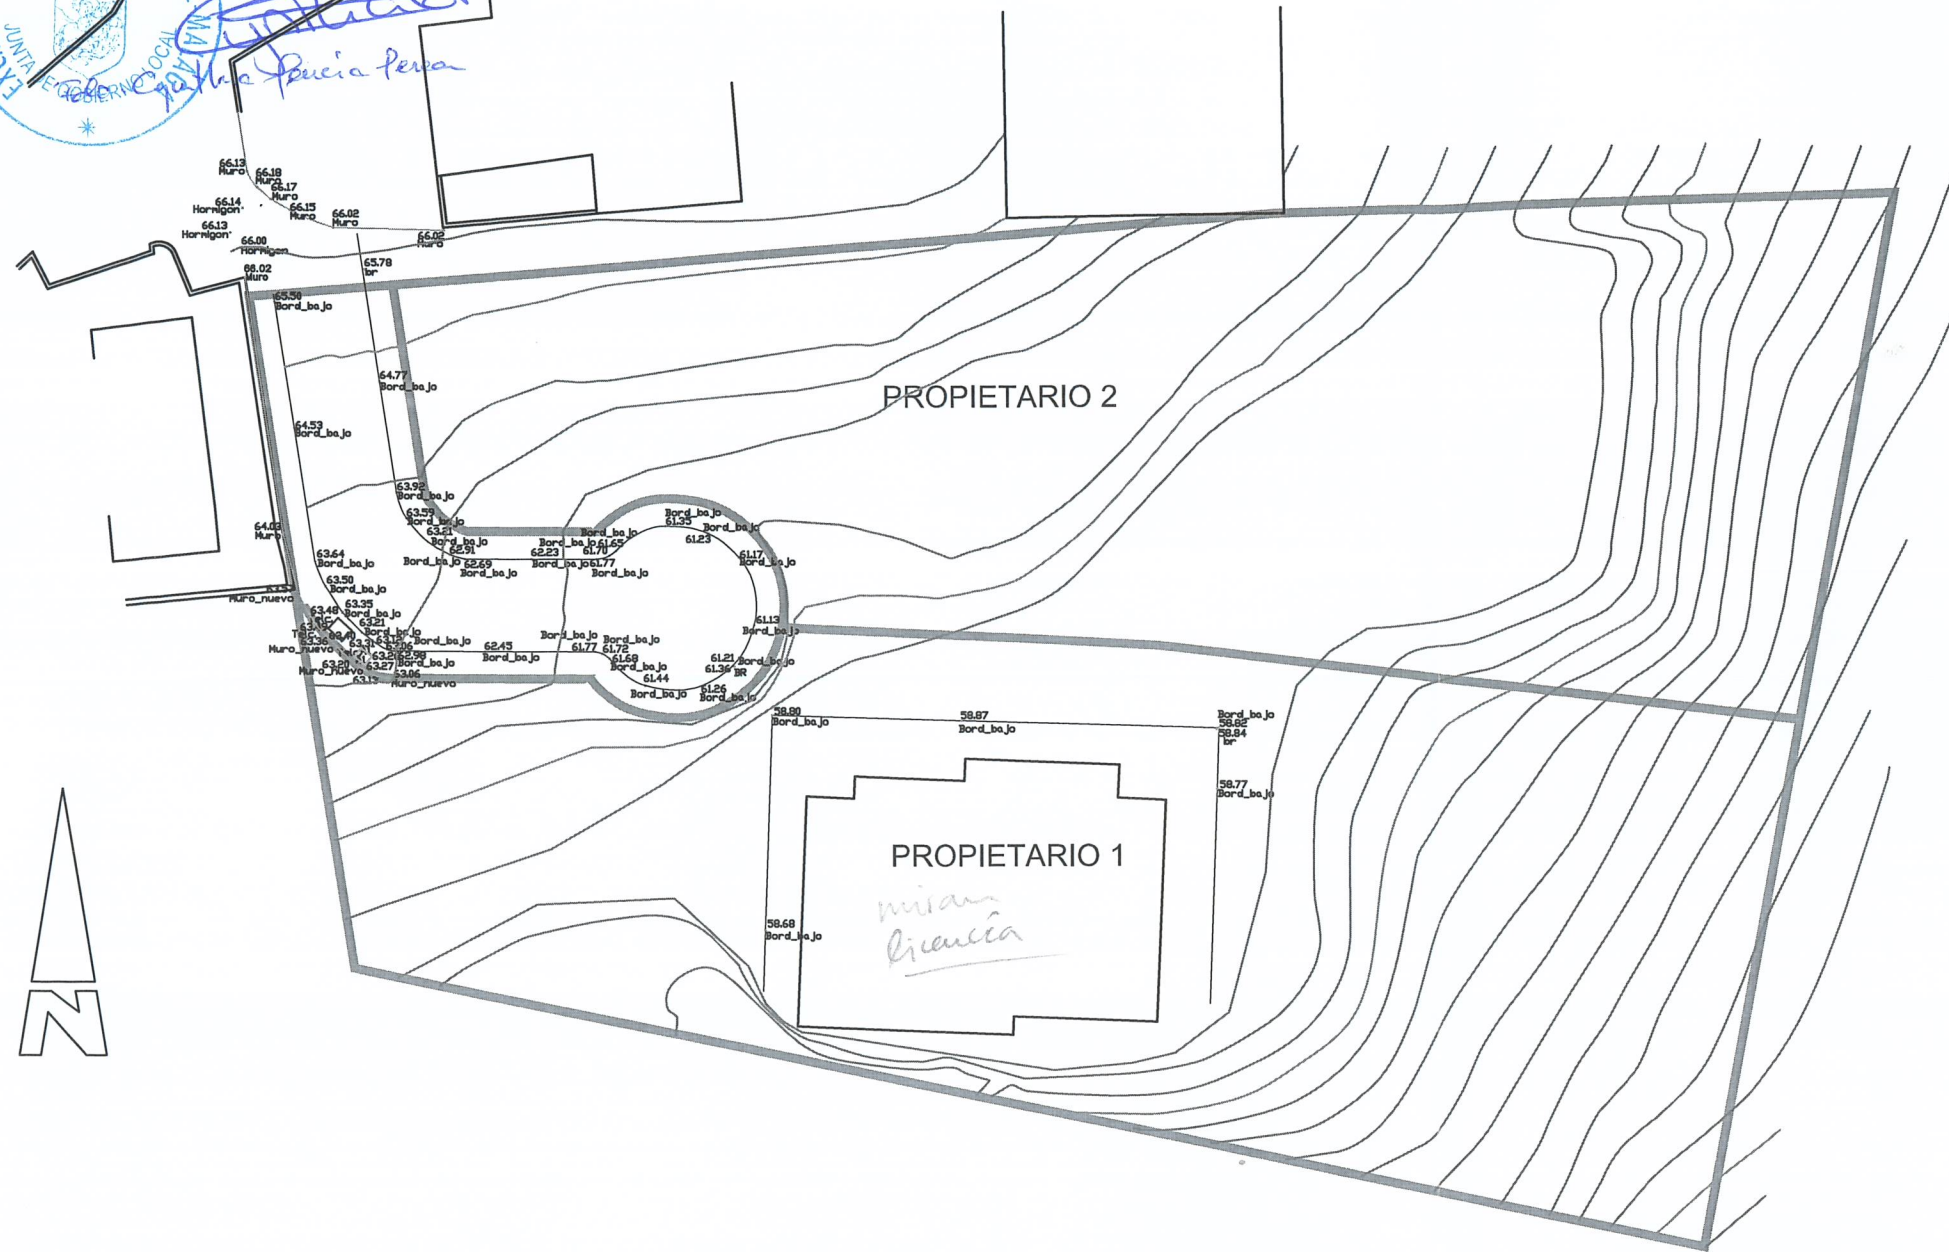

ORDENACIÓN RESULTANTE

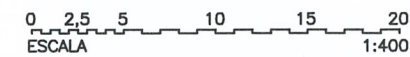

APROBADO POR EL PLENO
DE LA CORPORACION EL

30 AGO. 2017

DEFINITIVAMENTE

Fidra
con UAS-3

CUADRO RESUMEN

PROPIETARIO 1 : Don PEDRO GÓMEZ IGLESIAS

PROPIETARIO 2 : Doña ANKE PETRA PARR

SUPERFICIE PROPIETARIO 1	1.855,48 m²
SUPERFICIE PROPIETARIO 2	1.706,50 m²
SUPERFICIE VIAL	331,02 m²
SUPERFICIE TOTAL ESTUDIO DE DETALLE	3.893,00 m²

ORDENANZA DE APLICACIÓN: UAS-3

ESTUDIO DE DETALLE DE DOS PARCELAS

SECTOR UE B-15a DE BENAJARAFE. T.M. VELEZ MÁLAGA

APROBADO POR EL PLENO
DE LA CORPORACION EL


30 AGO. 2017

DEFINITIVAMENTE

Fidra
con UAS-3

	EL ARQUITECTO: JOSÉ LUIS TORRES GARCÍA 	ESTUDIO DE DETALLE : DOS PARCELAS SECTOR UE B-15a, BENAJARAFE. VÉLEZ MÁLAGA, MÁLAGA	
		PROMUEVE : DON PEDRO GÓMEZ IGLESIAS Y OTRO	PLANO : 03
		PLANO : ORDENACIÓN RESULTANTE	ESCALA : 1/400
			FECHA : SEPT. 2.016


ESCALAS { HORIZONTAL = 400
VERTICAL = 400

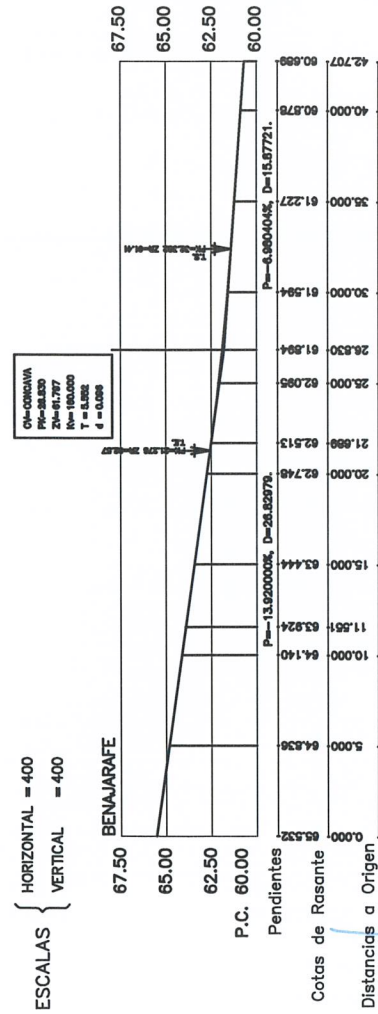

SECCIÓN LONGITUDINAL VIARIO

APROBADO POR EL PLENO
DE LA CORPORACION EL
30 ABO. 2017
DEFINITIVAMENTE

EXCMO. AYUNTAMIENTO DE VÉLEZ
CONCEJAL-SECRETARIO SURLENTE
APROBADO INICIALMENTE POR LA JUNTA
DE GOBIERNO LOCAL EN SESIÓN DE
5 JUN. 2017
788. Cynthia Ponce Perce

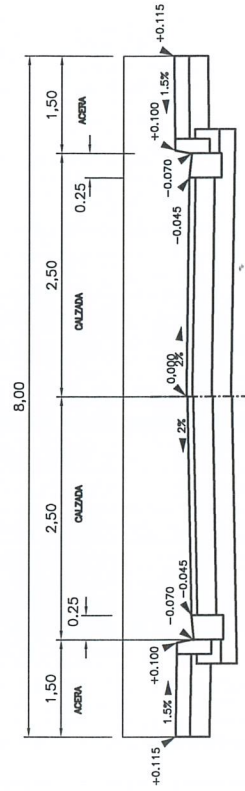

SECCIÓN TRASVERSAL

ESTUDIO DE DETALLE MODIFICADO :	DOS PARCELAS SECTOR UE B-15a, BENAJARAFE. VÉLEZ MÁLAGA, MÁLAGA		
EL ARQUITECTO :	DON PEDRO GÓMEZ IGLESIAS Y OTRO	PLANO :	04
JOSÉ LUIS TORRES GARCÍA		ESCALA :	VARIAS
	ORDENACIÓN RESULTANTE	FECHA :	SEPT. 2016