


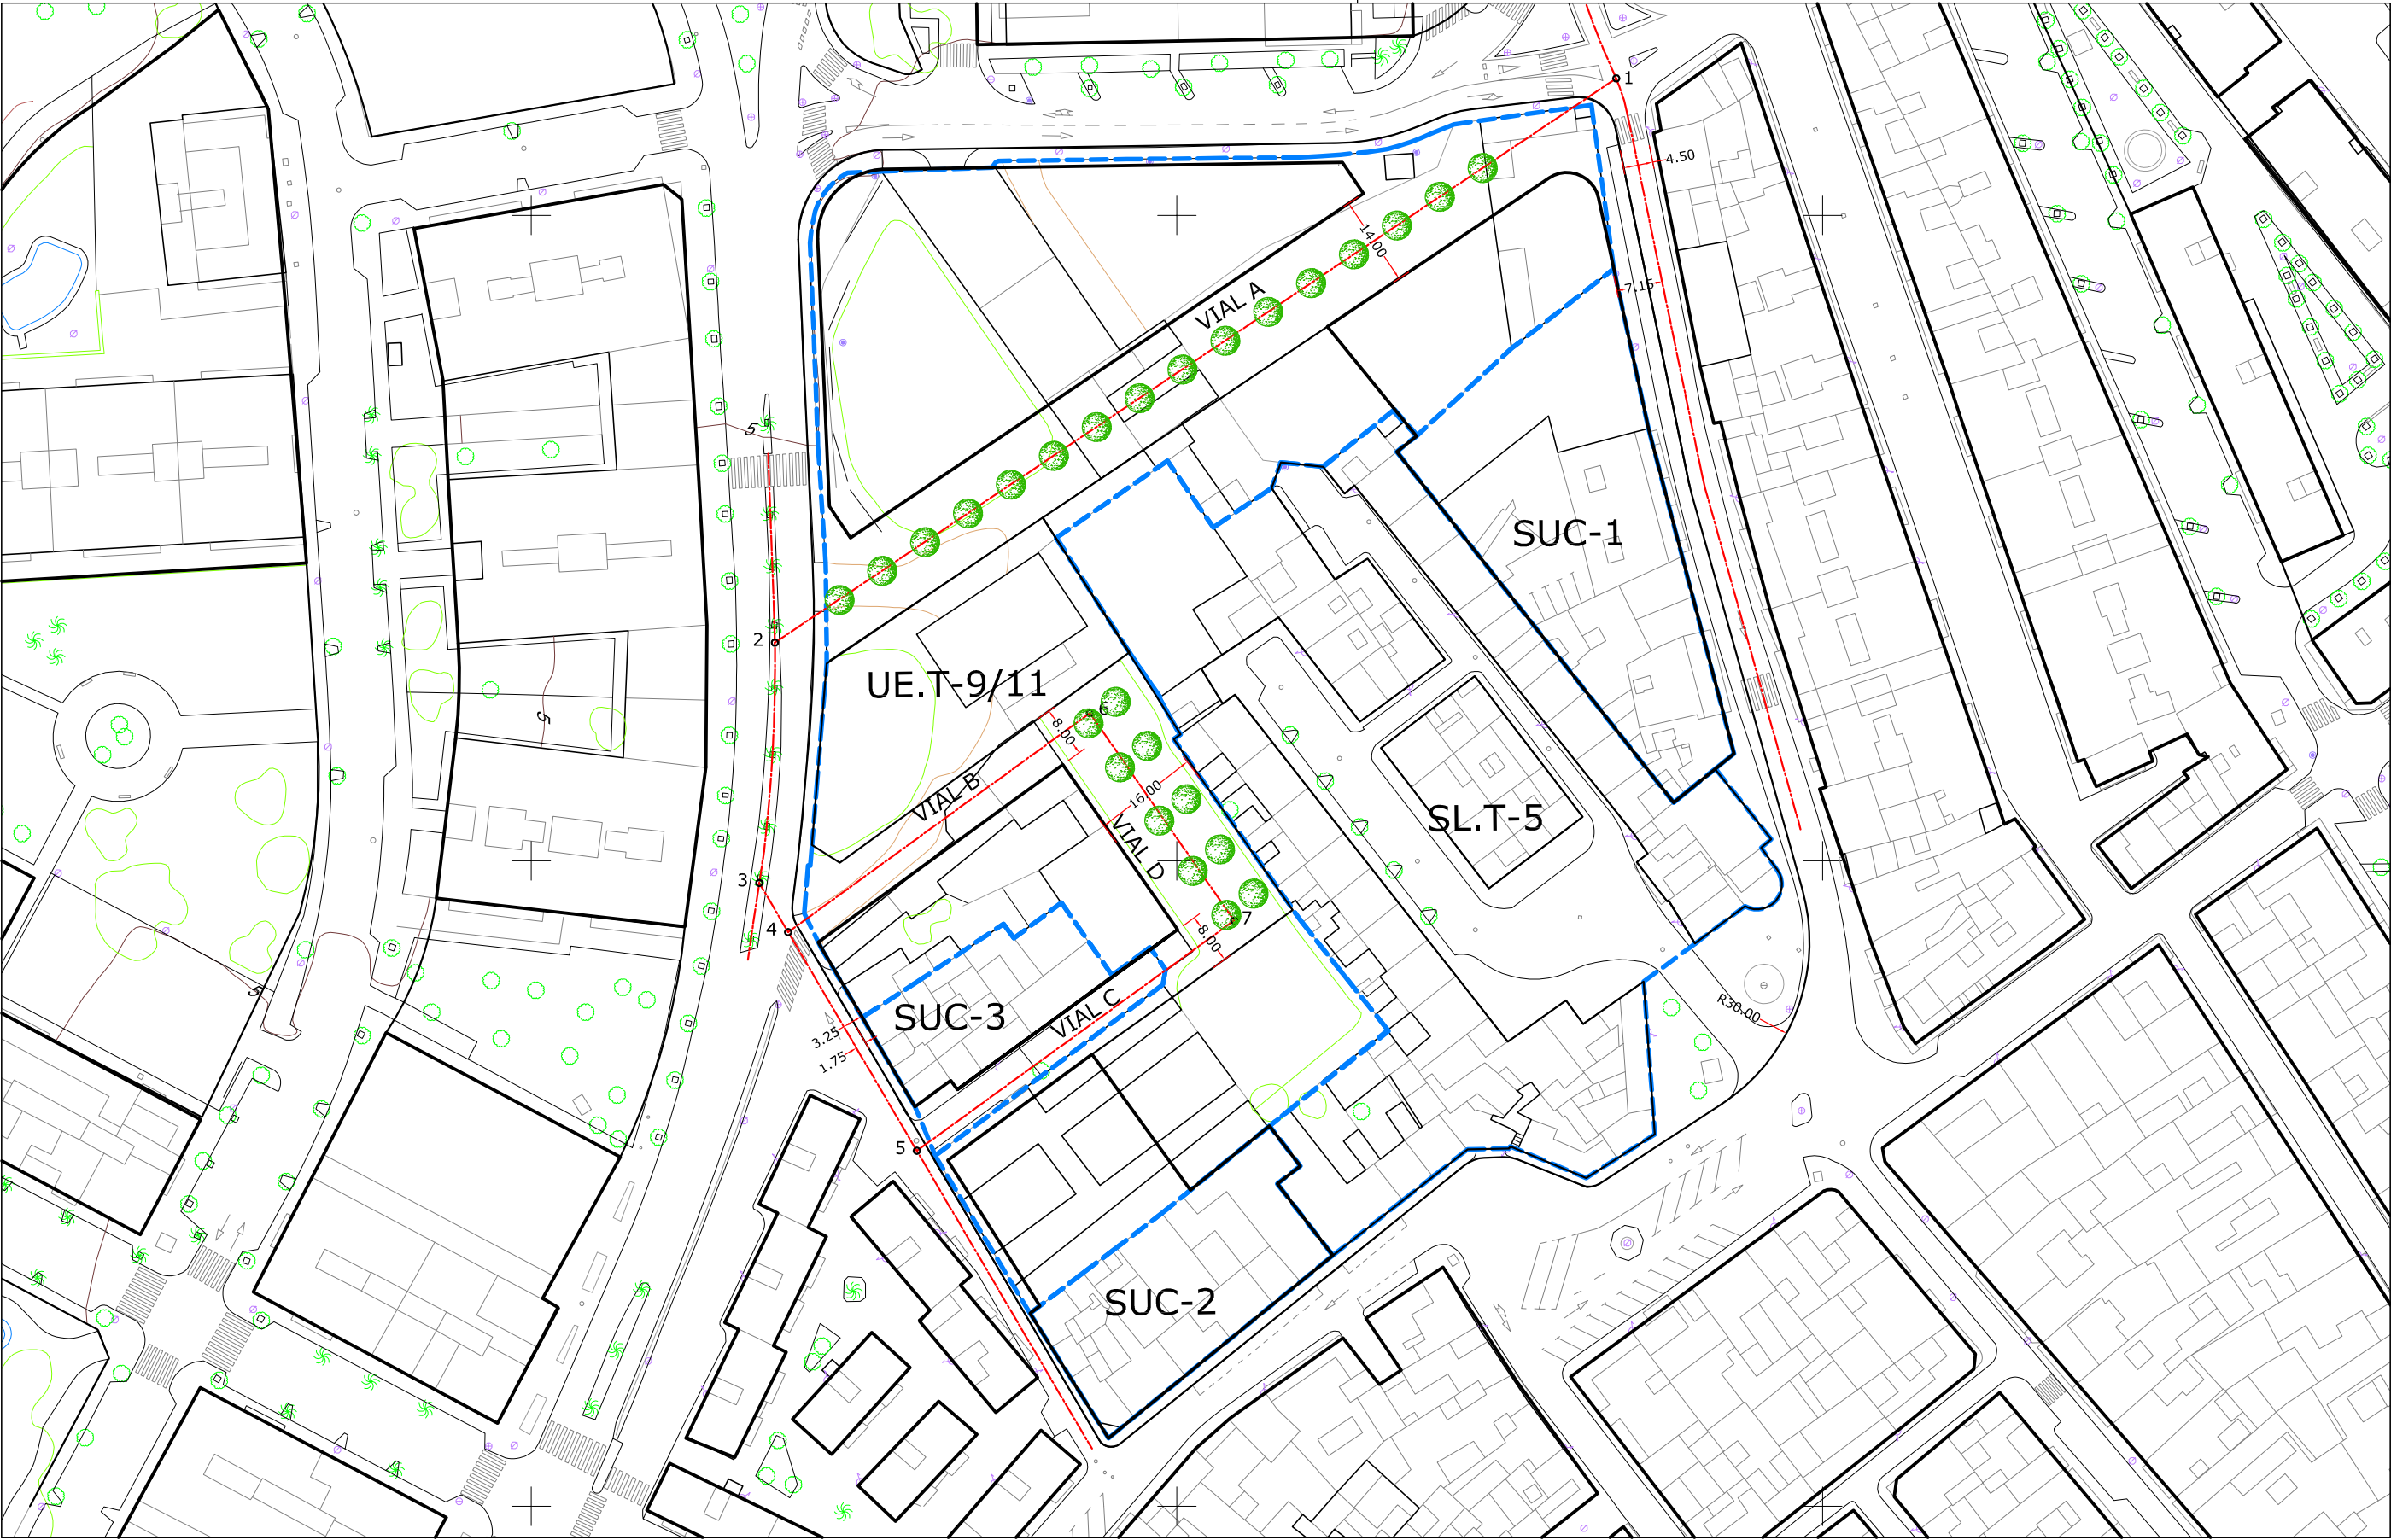

CUADRO DE ALINEACIONES DE EJES DE VIALES				
VIALES	VERTICE	COORDENADA X	COORDENADA Y	COTA
VIAL-A	1	PK-0.00	X= 402268.036 Y= 4067221.221	Z= 4.65
	2	PK-156.90	X= 402137.730 Y= 4067133.807	Z= 4.55
C/ CIPRIANO MALDONADO	2	PK-0.00	X= 402137.730 Y= 4067133.807	Z= 4.55
	3	PK-37.80	X= 402135.317 Y= 4067096.573	Z= 4.05
	3	PK-0.00	X= 402135.317 Y= 4067096.573	Z= 4.05
C/ ESTACIÓN	4	PK-8.84	X= 402139.795 Y= 4067088.556	Z= 3.80
	5	PK-48.14	X= 402159.713 Y= 4067055.072	Z= 3.05
	4	PK-0.00	X= 402139.795 Y= 4067088.556	Z= 3.80
	6	PK-57.75	X= 402186.527 Y= 4067122.885	Z= 4.10
VIAL-B	5	PK-0.00	X= 402159.713 Y= 4067055.072	Z= 3.05
VIAL-C C/ VAQUERÍA	7	PK-60.73	X= 402208.860 Y= 4067090.754	Z= 3.40
	6	PK-0.00	X= 402186.527 Y= 4067122.885	Z= 4.10
VIAL-D	7	PK-39.13	X= 402208.860 Y= 4067090.754	Z= 3.40

INNOVACIÓN DEL PGOU DE VÉLEZ-MÁLAGA
FUERTE DE TORRE DEL MAR
UE.T-11 / UE.T-9 / SL.T-5

ANTONIO GARVÍN SALAZAR

ARQUITECTO

Nº DE ORDEN:
2.2

EXPEDIENTE:
01/20


FECHA:
JULIO 2022

DIBUJO:
MASÚ GIL


PLANO DE:

PROYECTO
RED VIARIA

ESCALA: 1:1.000

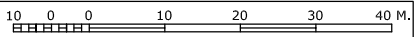

PROMOTOR: AYUNTAMIENTO DE VÉLEZ-MÁLAGA

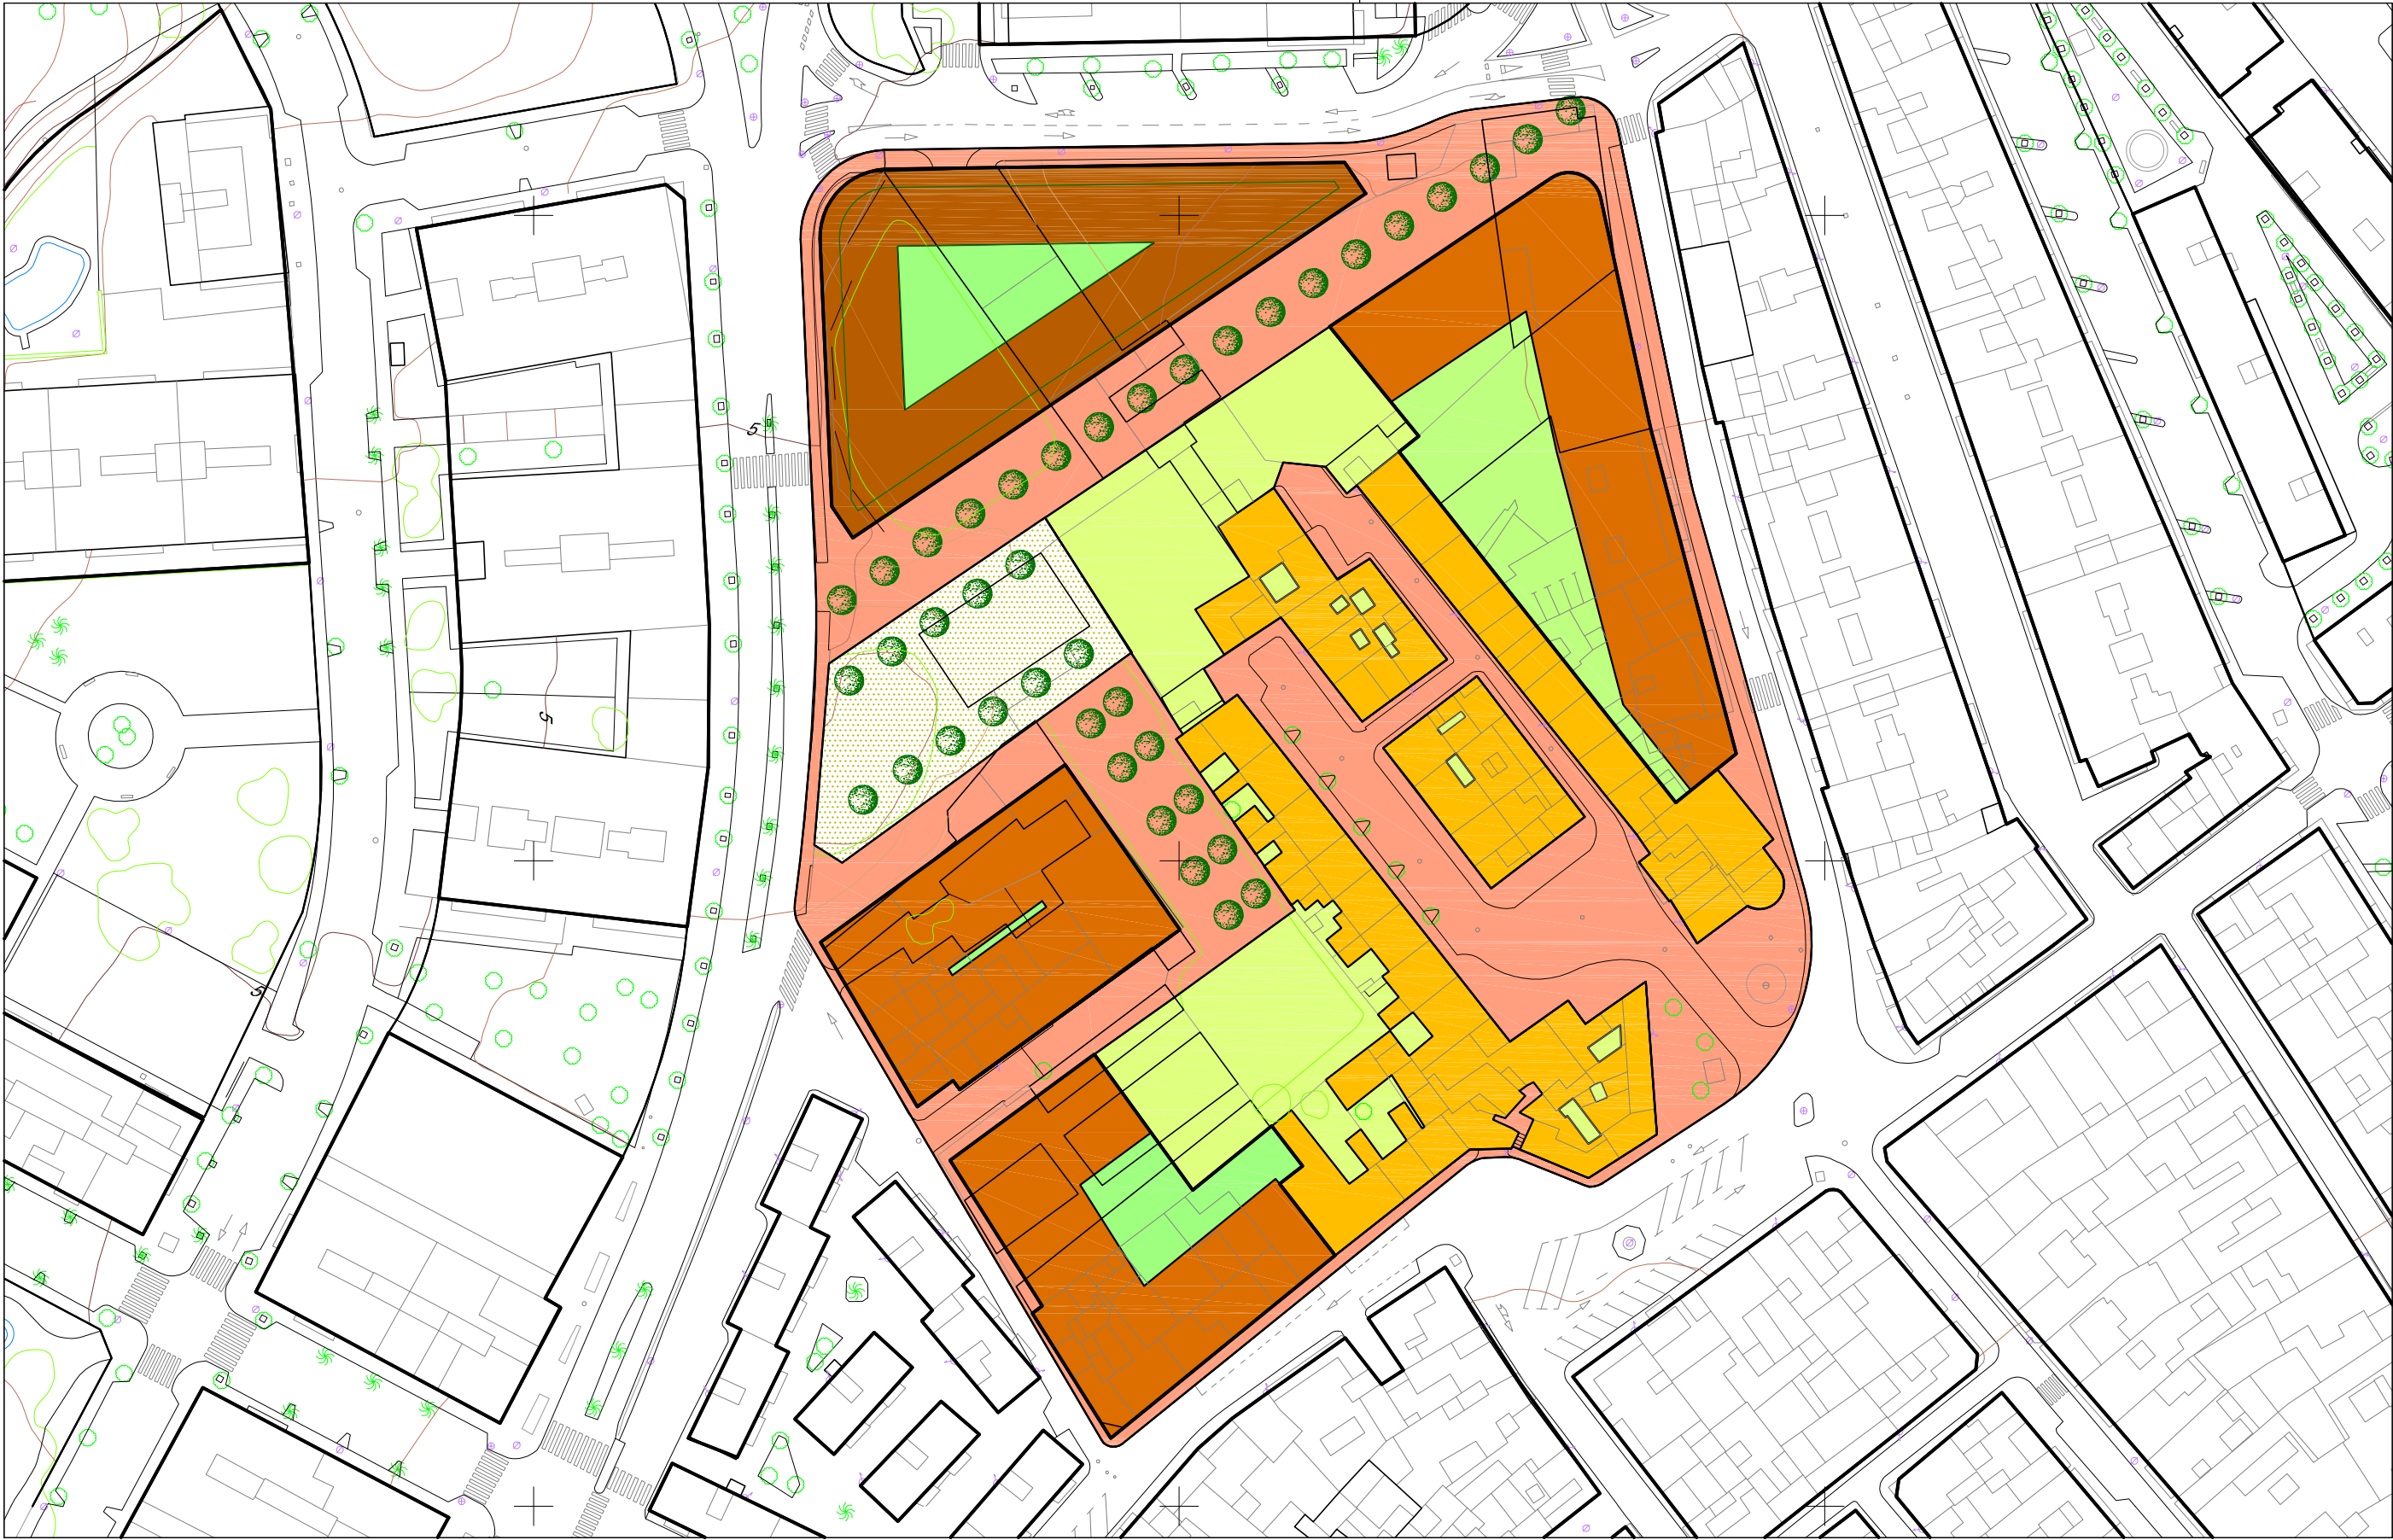

			ÁREA LIBRE CON PAVIMENTO TERRIZO
	EDIFICACION 2P+A		CUERPOS EDIFICADOS EN PARCELA DE EQUIPAMIENTO
	EDIFICACION 5P+A		LIBRE DE EDIFICACIÓN EN PARCELA DE EQUIPAMIENTO
	LIBRE DE EDIFICACIÓN EN PARCELA EDIFICABLE		VIAL PEATONAL CON TOLERANCIA RODADA

INNOVACIÓN DEL PGOU DE VÉLEZ-MÁLAGA FUERTE DE TORRE DEL MAR UE.T-11 / UE.T-9 / SL.T-5		Nº DE ORDEN: 2.3	PLANO DE: PROYECTO IMAGEN FINAL
EXPEDIENTE: 01/20		ESCALA: 1:1.000 10 0 0 10 20 30 40 M.	
ANTONIO GARVÍN SALAZAR		FECHA: JULIO 2022	PROMOTOR: AYUNTAMIENTO DE VÉLEZ-MÁLAGA
ARQUITECTO		DIBUJO: MASÚ GIL	