

- K2 — CARRETERA - HITO KILOMETRICO.
- CAMINO CARRETERO.
- ... SENDA.
- FERROCARRIL.
- MURO, PARED O TAPIA.
- MURO DE CONTENCIÓN.
- ALAMBRADE, CERCIA METALICA.
- △ VERTICE GEODESICO 1º, 2º Y 3º ORDEN.
- △ VERTICE TOPOGRAFICO - PUNTO DE APOYO.
- LIMITE DE PROVINCIA.
- LIMITE DE TERMINO MUNICIPAL.
- LIMITE DE PARCELA.
- LIMITE DE CULTIVO.
- EDIFICIO PUBLICO O SINGULAR.
- EDIFICIO PRIVADO.
- EDIFICIO EN CONSTRUCCION.
- DESAQUE - ARROYO.
- ACEQUIA.
- CANAL.
- MANANTIAL - FUENTE - POZO.
- PISCINA - ESTANQUE - TRANSFORMADOR.
- TORRE METALICA - POSTE - FAROLA.
- CURVAS DE NIVEL - COTA.
- CURVA DE DEPRESION.
- SETO VIVO.
- MASA DE ARBOLES.
- LINEA ELECTRICA, ALTA TENSION.
- LINEA ELECTRICA, MEDIA TENSION.
- LINEA ELECTRICA, BAJA TENSION.
- LINEA TELEFONICA.



- USOS DEL SUELO
- S. SECANO
  - R. REGADIO
  - H. HUERTA
  - V. VIÑEDO
  - Fr. FRUTALES
  - O. OLIVAR
  - Er. ERIAL
  - Pd. PRADOS Y DEHESAS
  - Mb. MONTE BAJO
  - Mg. MONTE ALTO

INFORMACION CARTOGRAFICA

PROYECCION U.T.M. HUSO 30-S  
 ELIPSOIDE INTERNACIONAL DATUM POSTDAM  
 ALTITUDES REFERIDAS AL NIVEL  
 MEDIO DEL MAR EN ALICANTE  
 COORDENADAS RECTANGULARES U.T.M.  
 VUELO FOTOGRAFICO REALIZADO POR GEODACT S.A.  
 EN JUNIO DE 1986  
 APOYO DE CAMPO REALIZADO POR TOPYCAR S.L.  
 EN JULIO DE 1986  
 RESTITUCION Y DIBUJO REALIZADO POR TOPYCAR S.L.  
 EN AGOSTO DE 1986  
 SUPERVISION TECNICA DE LA CARTOGRAFIA

NOTA

ESTA HOJA HA SIDO DIGITALIZADA DE LA  
 N° (1.053)20-14 DEL PLANO CORRESPONDIENTE  
 DE LA CARTOGRAFIA DE LA JUNTA DE  
 ANDALUCIA.

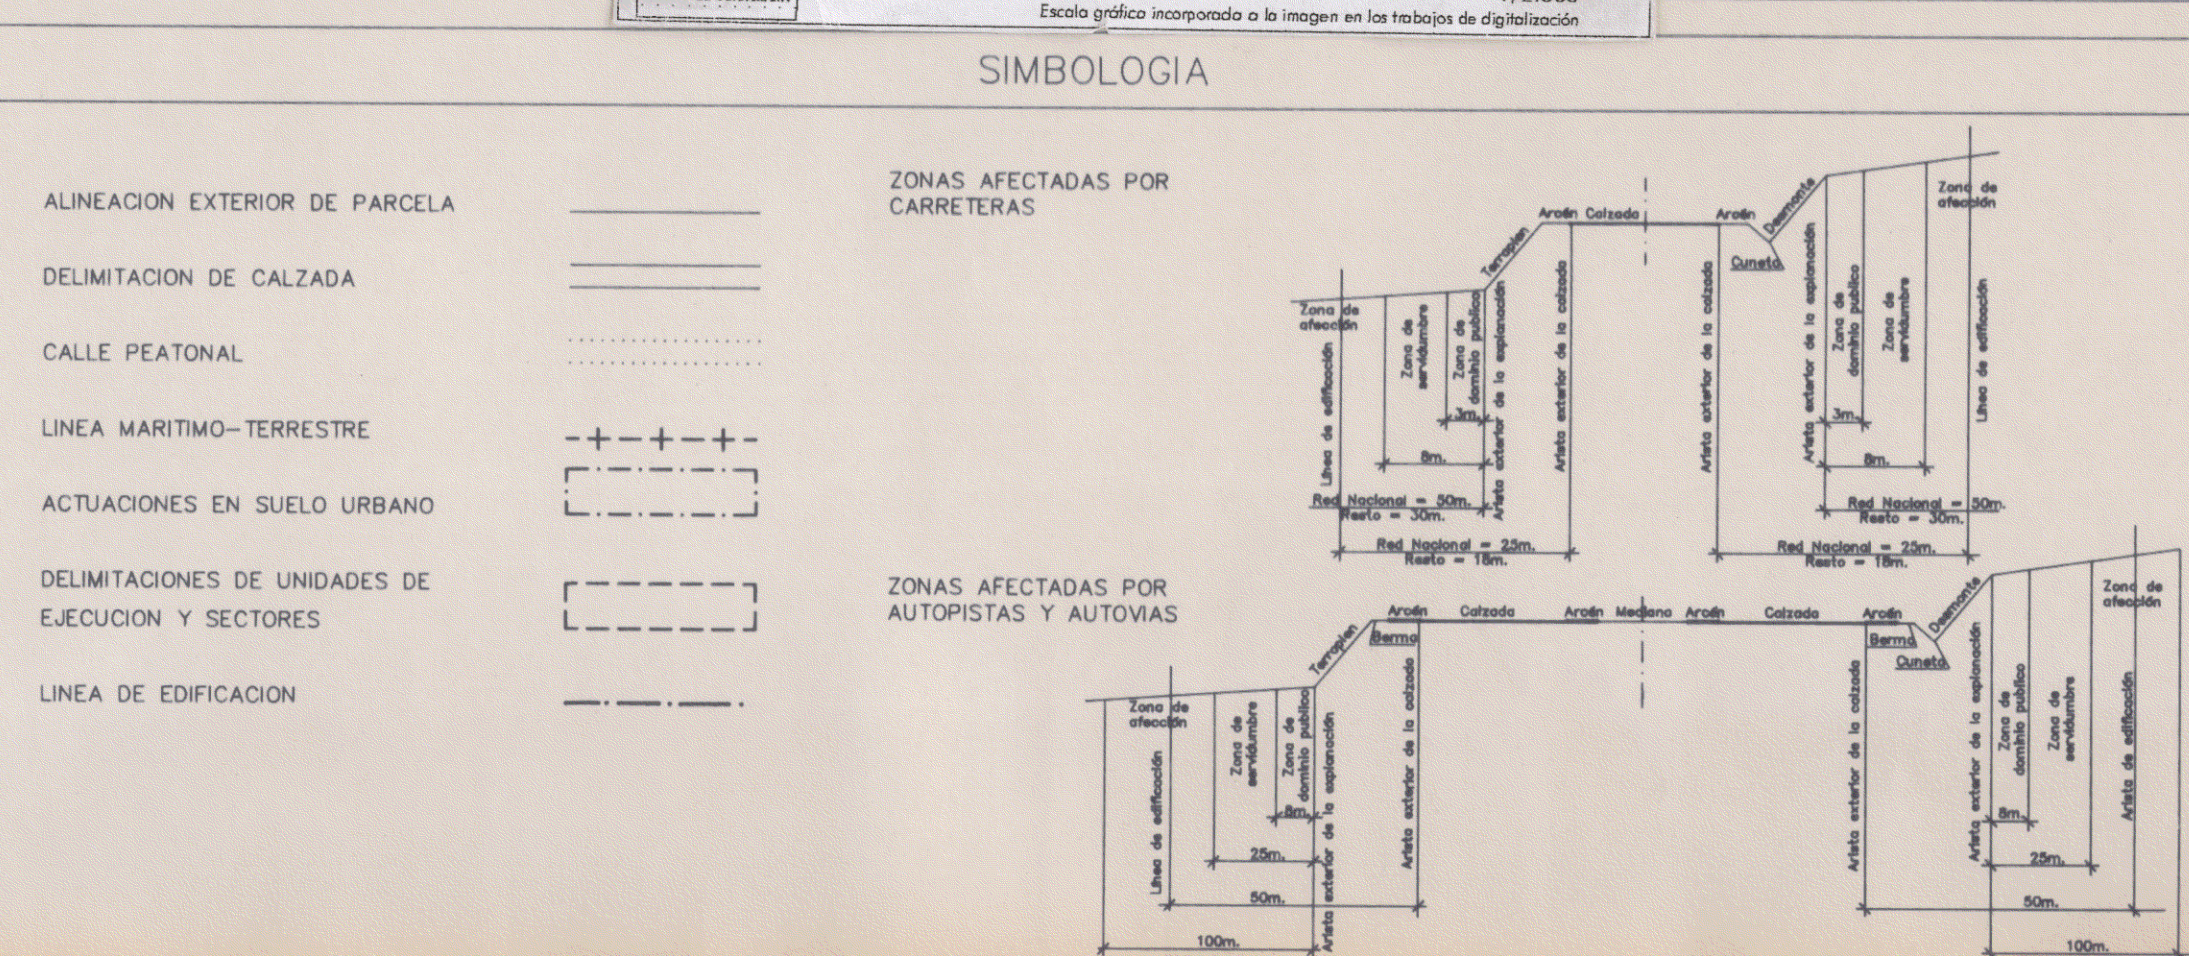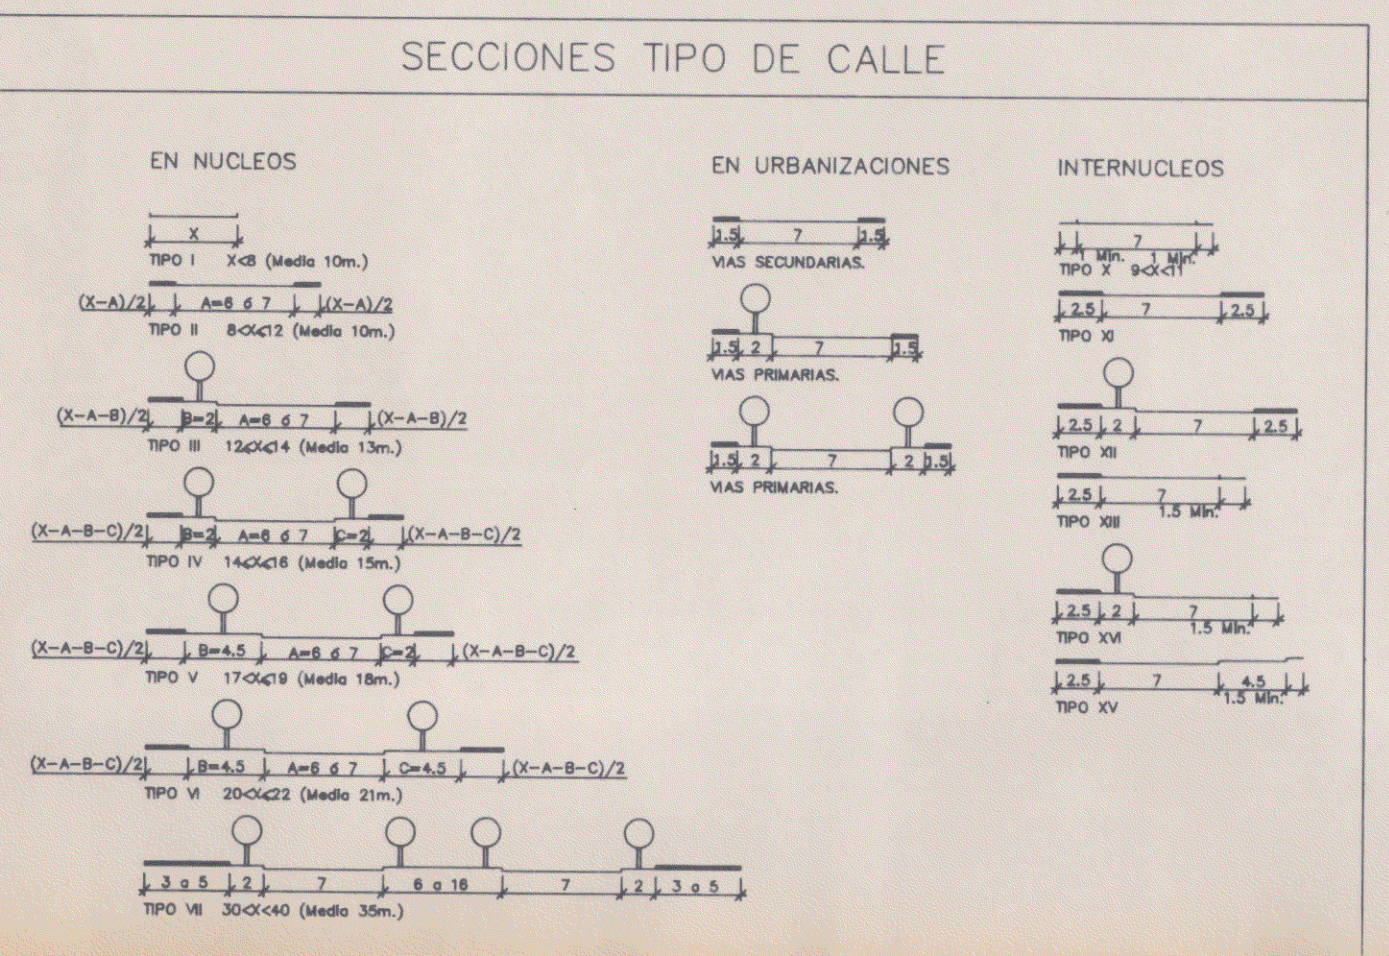

4-2	1-2	4-8	5-6
4-3	1-3	5-8	5-9
18-19-13	20-13	1-13	2-13
18-14-19-14	20-14	1-14	2-14
18-15-19-15	20-15	1-15	2-15
18-16-19-16	20-16	1-16	2-16
18-17-19-17	20-17	1-17	2-17
18-18-19-18	20-18	1-18	2-18
18-19-19	20-19	1-19	2-19
18-20-19	20-20	1-20	2-20
18-21-19	20-21	1-21	2-21
18-22-19	20-22	1-22	2-22
18-23-19	20-23	1-23	2-23
18-24-19	20-24	1-24	2-24
18-25-19	20-25	1-25	2-25
18-26-19	20-26	1-26	2-26
18-27-19	20-27	1-27	2-27
18-28-19	20-28	1-28	2-28
18-29-19	20-29	1-29	2-29
18-30-19	20-30	1-30	2-30

EXCMO. AYUNTAMIENTO DE VELEZ-MÁLAGA  
 PLAN GENERAL DE ORDENACION URBANA

TEXTO REFUNDIDO

Denominación: ALINEACIONES Y RASANTES. Plano: E

Escala: 1:2.000 Fecha: FEBRERO - 96 Hoja nº: 20-14

Arquitecto Director: Salvador Moreno Peralta

27 JUL 1996  
 JUNTA DE ANDALUCIA