


SIGNOS CONVENCIONALES

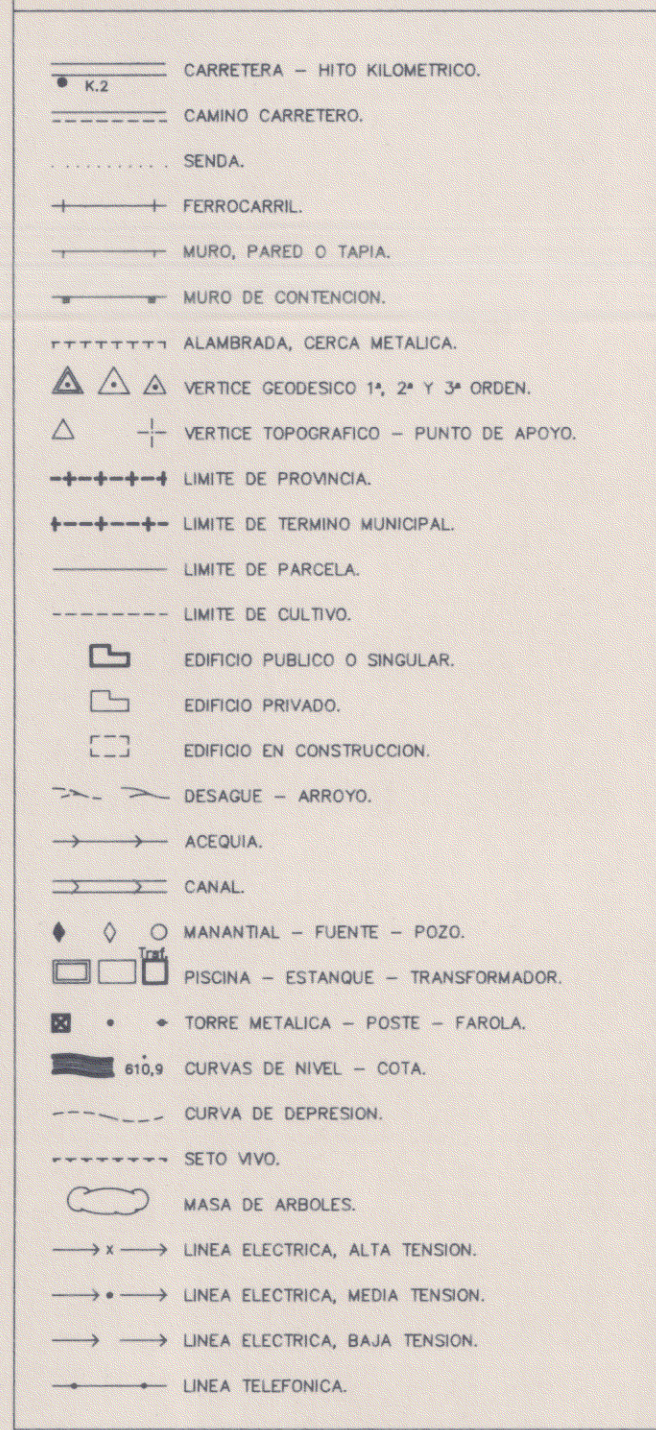

USOS DEL SUELO





S.	SECANO
R.	REGADIO
H.	HUERTA
V.	VÍEDO
Fr.	FRUTALES
O.	OLIVAR
Er.	ERIAL
Pd.	PRADOS Y DEHESAS
Mb.	MONTE BAJO
Ma.	MONTE ALTO

INFORMACION CARTOGRAFICA

PROYECCION U.T.M. HUSO 30-S
ELIPSOIDE INTERNACIONAL DATUM POSTDAM
ALTITUDES REFERIDAS AL NIVEL
MEDIO DEL MAR EN ALICANTE
COORDENADAS RECTANGULARES U.T.M.
VUELO FOTOGRAFICO REALIZADO POR GEOCART S.A.
EN JUNIO DE 1986
APOYO DE CAMPO REALIZADO POR TOPICAR S.L.
EN JULIO DE 1986
RESTITUCION Y DIBUJO REALIZADO POR TOPICAR S.L.
EN AGOSTO DE 1986
SUPERVISION TECNICA DE LA CARTOGRAFIA

NOTA

ESTA HOJA HA SIDO DIGITALIZADA DE LA
Nº 1054-1-15 DEL PLANO CORRESPONDIENTE
DE LA CARTOGRAFIA DE LA JUNTA DE
ANDALUCIA.

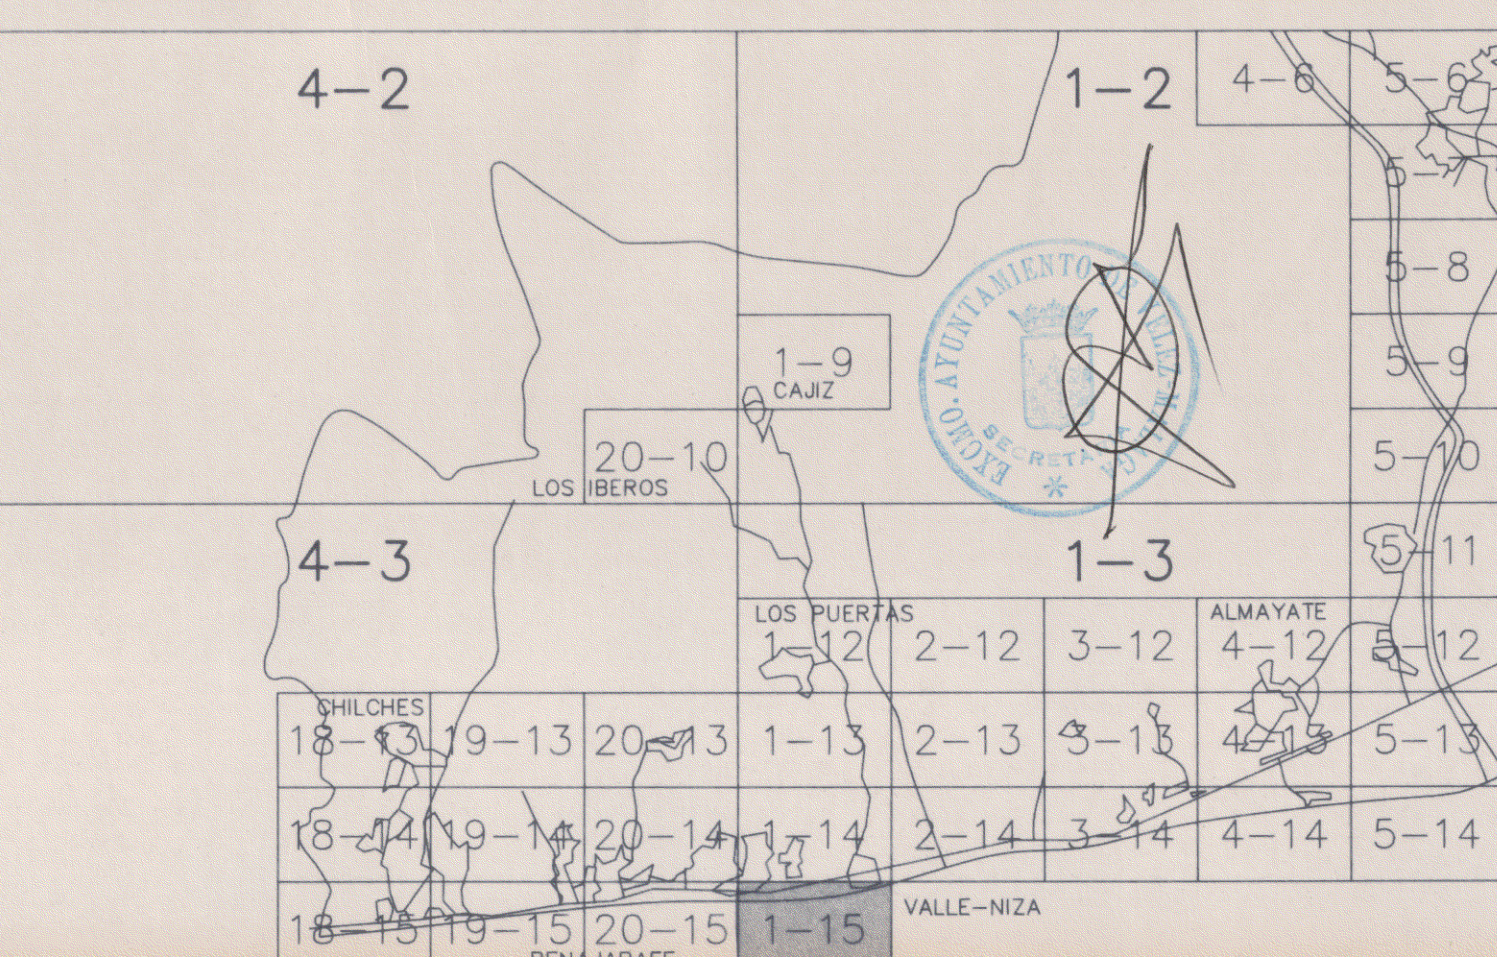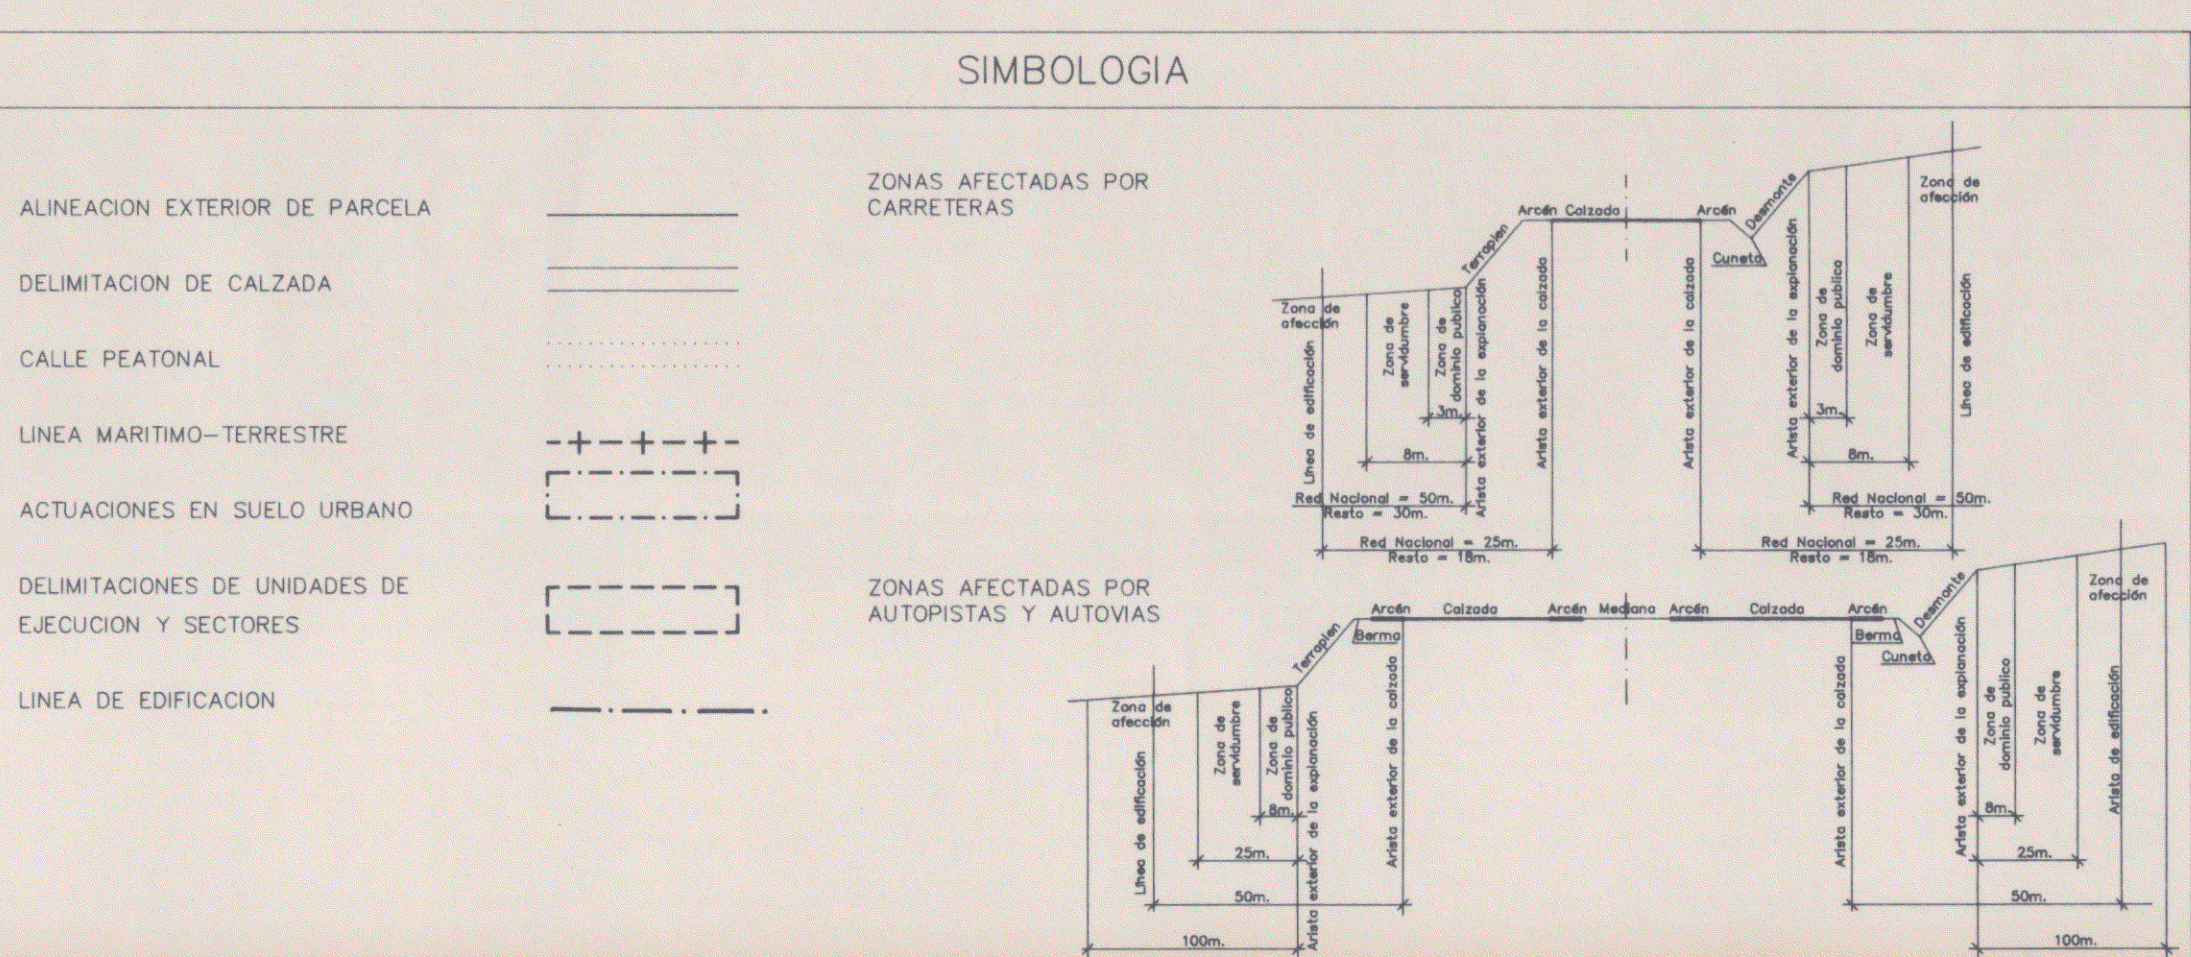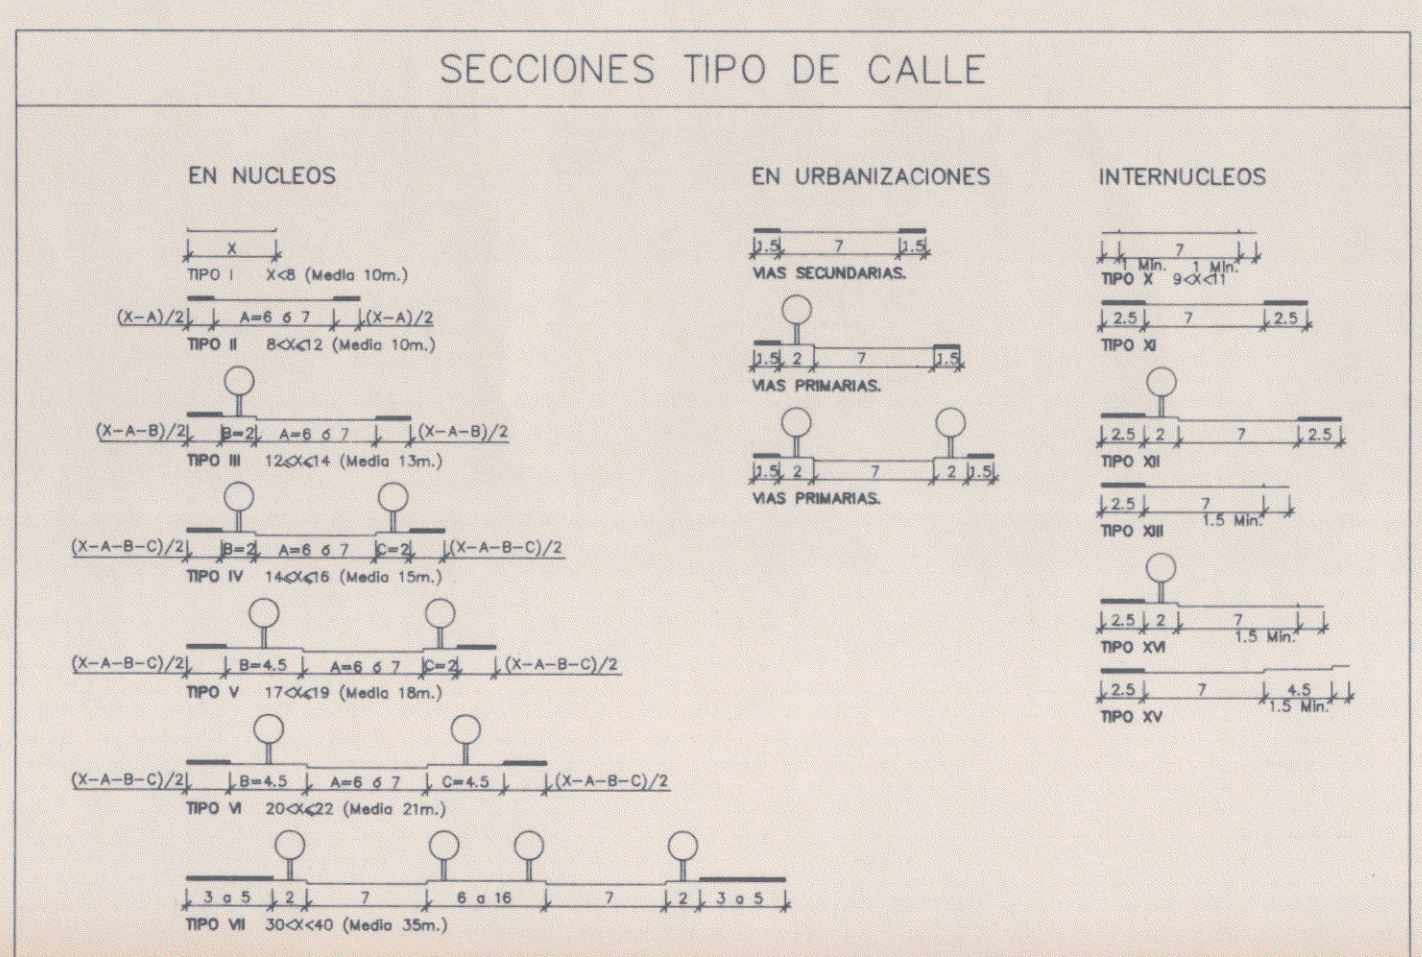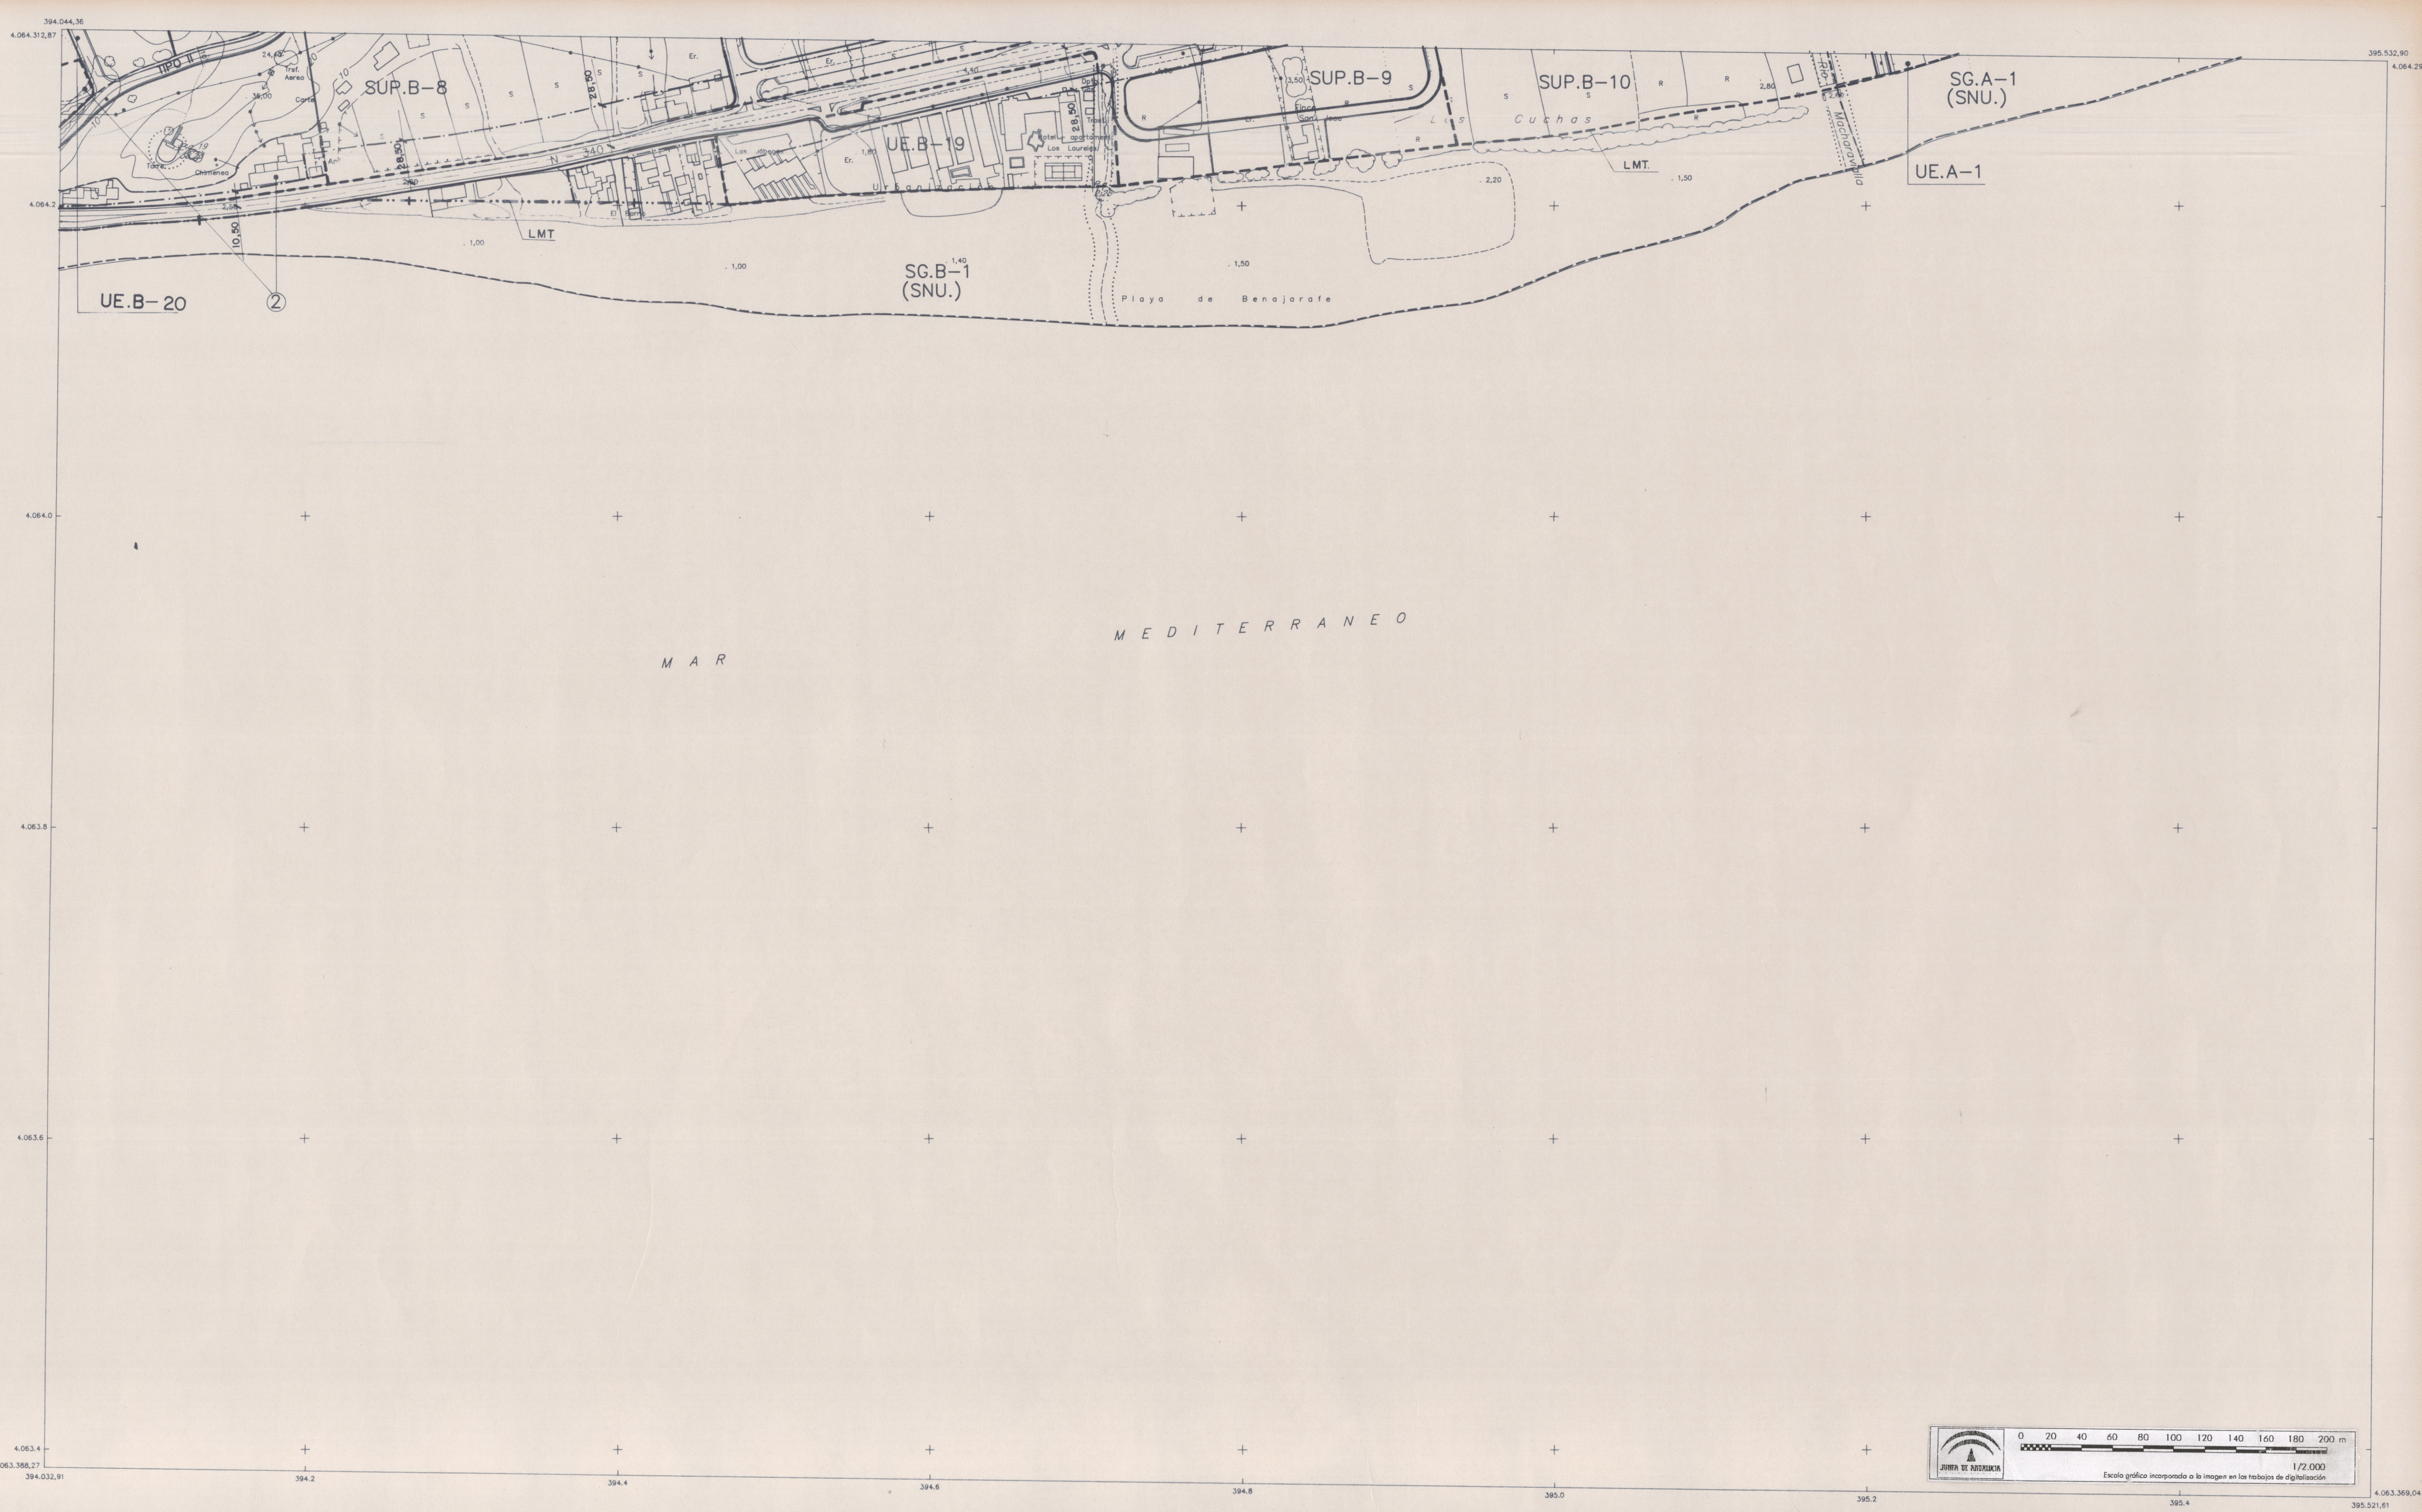

EXCMO. AYUNTAMIENTO DE VELEZ-MÁLAGA
PLAN GENERAL DE ORDENACION URBANA

TEXTO REFUNDIDO CORRECTO

APROBADO DEFINITIVAMENTE
27 JUL 1996
JUNTA DE ANDALUCIA

Denominación: ALINEACIONES Y RASANTES. Plano: E

Escala: 1:2.000 Fecha: FEBRERO-96 Hoja nº: 1-15

Arquitecto Director: Salvador Moreno Peralta