

**SIGNOS CONVENCIONALES**


- +—+—+ CARRERA - HTO KILOMETRICO.
- +—+—+ CAMINO CARRETERO.
- ..... SENDA.
- +—+—+ FERROCARRIL.
- +—+—+ MURO, PARED O TAPIA.
- +—+—+ MURO DE CONTENCIÓN.
- ..... ALAMBRADE, CERCA METALICA.
- △ VERTICE GEODESICO 1<sup>a</sup>, 2<sup>a</sup> Y 3<sup>a</sup> ORDEN.
- △ VERTICE TOPOGRAFICO - PUNTO DE APOYO.
- +—+—+ LIMITE DE PROVINCIA.
- +—+—+ LIMITE DE TERMINO MUNICIPAL.
- +—+—+ LIMITE DE PARCELA.
- +—+—+ LIMITE DE CULTIVO.
- EDIFICIO PUBLICO O SINGULAR.
- EDIFICIO PRIVADO.
- EDIFICIO EN CONSTRUCCION.
- DESAGUE - ARROYO.
- ACEQUIA.
- CANAL.
- MANANTIAL - FUENTE - POZO.
- PISCINA - ESTANQUE - TRANSFORMADOR.
- TORRE METALICA - POSTE - FAROLA.
- CURVAS DE NIVEL - COTA.
- CURVA DE DEPRESION.
- SETO VIVO.
- MASA DE ARBOLES.
- LINEA ELECTRICA, ALTA TENSION.
- LINEA ELECTRICA, MEDIA TENSION.
- LINEA ELECTRICA, BAJA TENSION.
- LINEA TELEFONICA.

**USOS DEL SUELO**


**INFORMACION CARTOGRAFICA**

**NOTA**



ESTA HOJA HA SIDO DIGITALIZADA DE LA HOJA 0-15 DE LA CARTOGRAFIA CONFECCIONADA POR INCAR EN FEBRERO DEL 1.984 POR ENCARGO DE LA CONFEDERACION HIDROGRAFICA DEL SUR DE ESPAÑA PARA EL PROYECTO DE ZONA REGABLE DEL RIO GUARD.

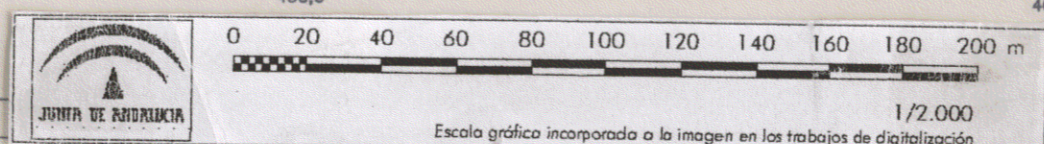

**SECCIONES TIPO DE CALLE**

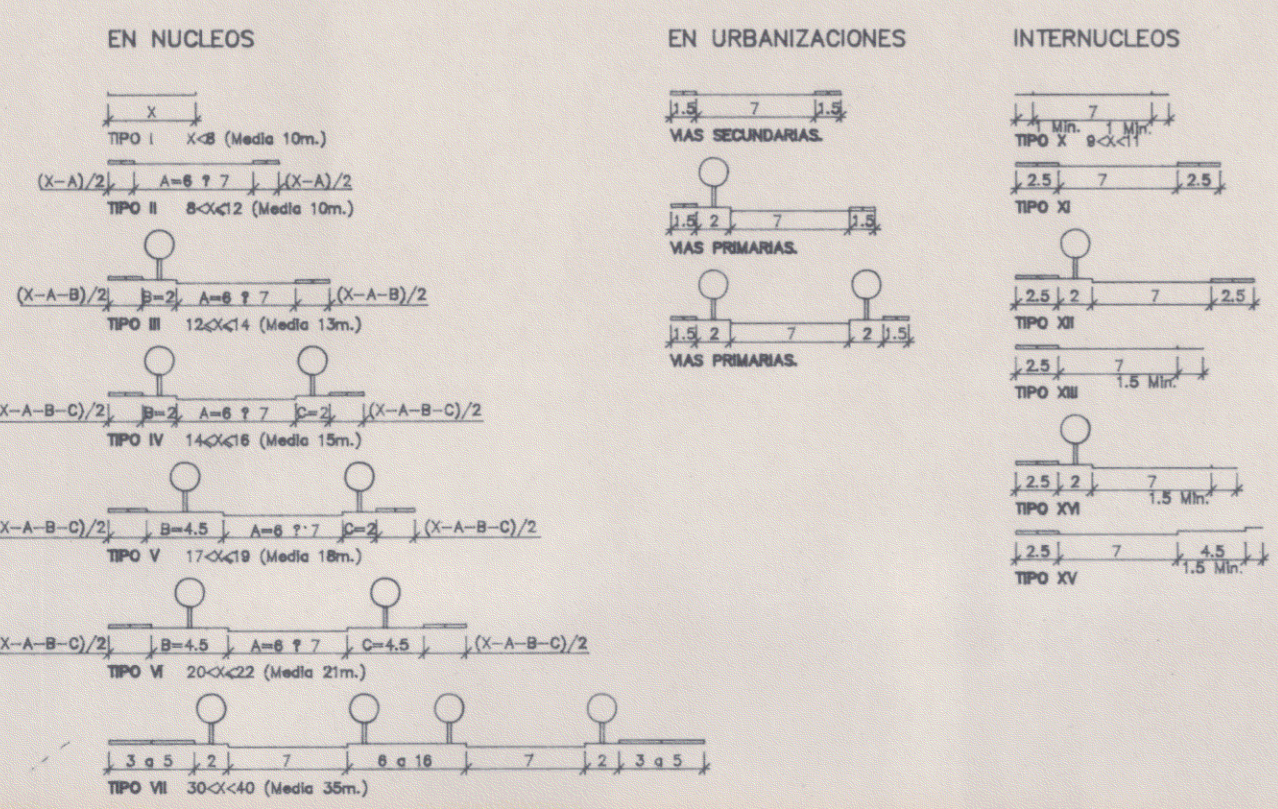

**SIMBOLOGIA**

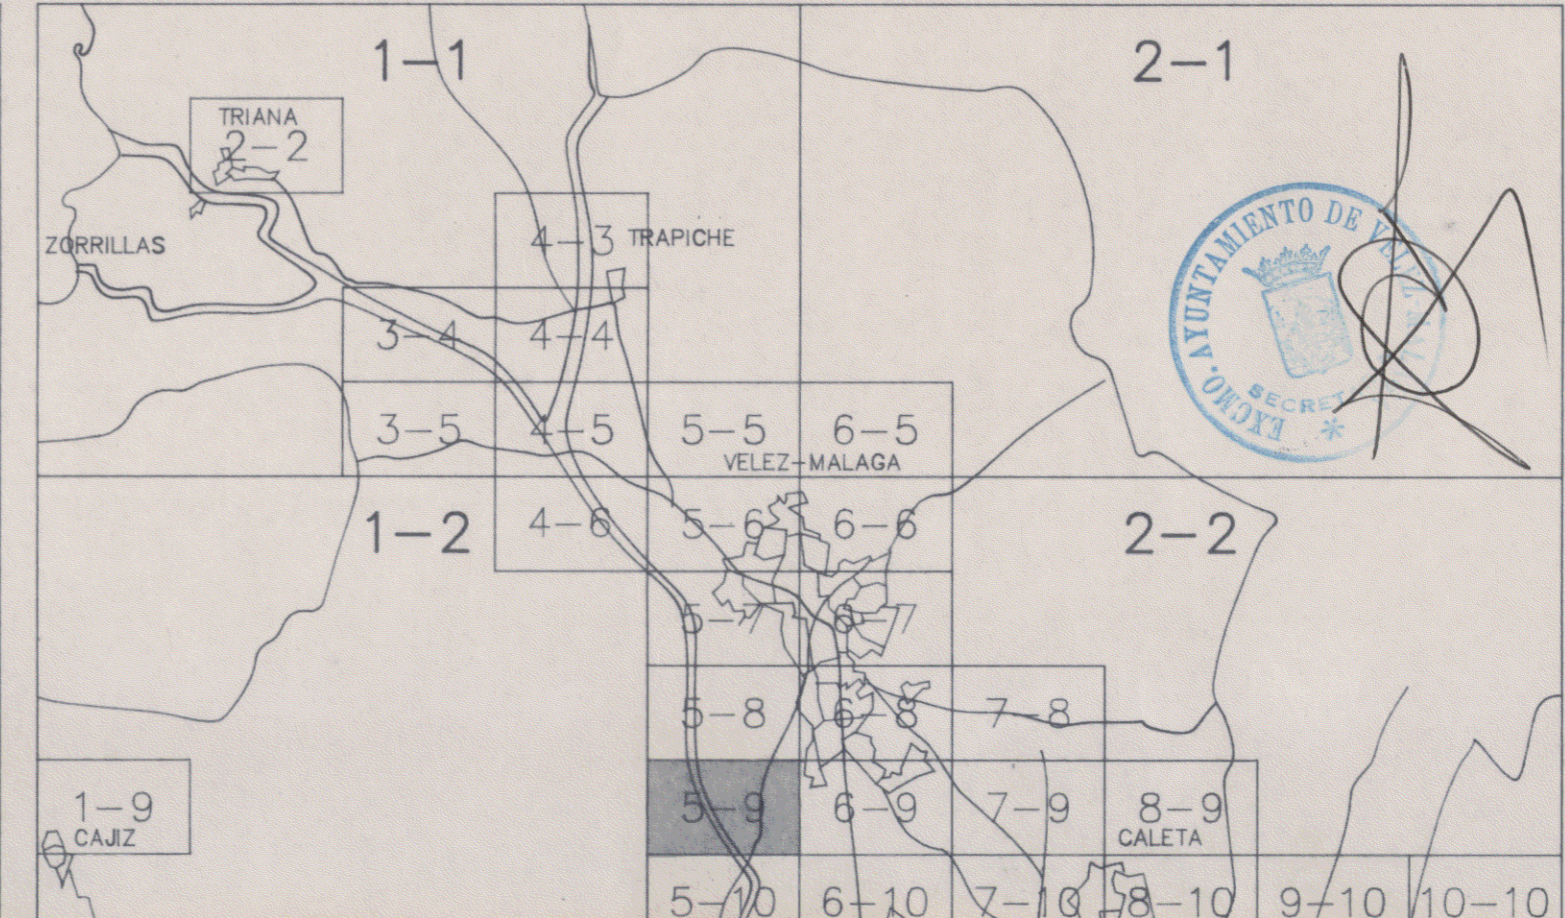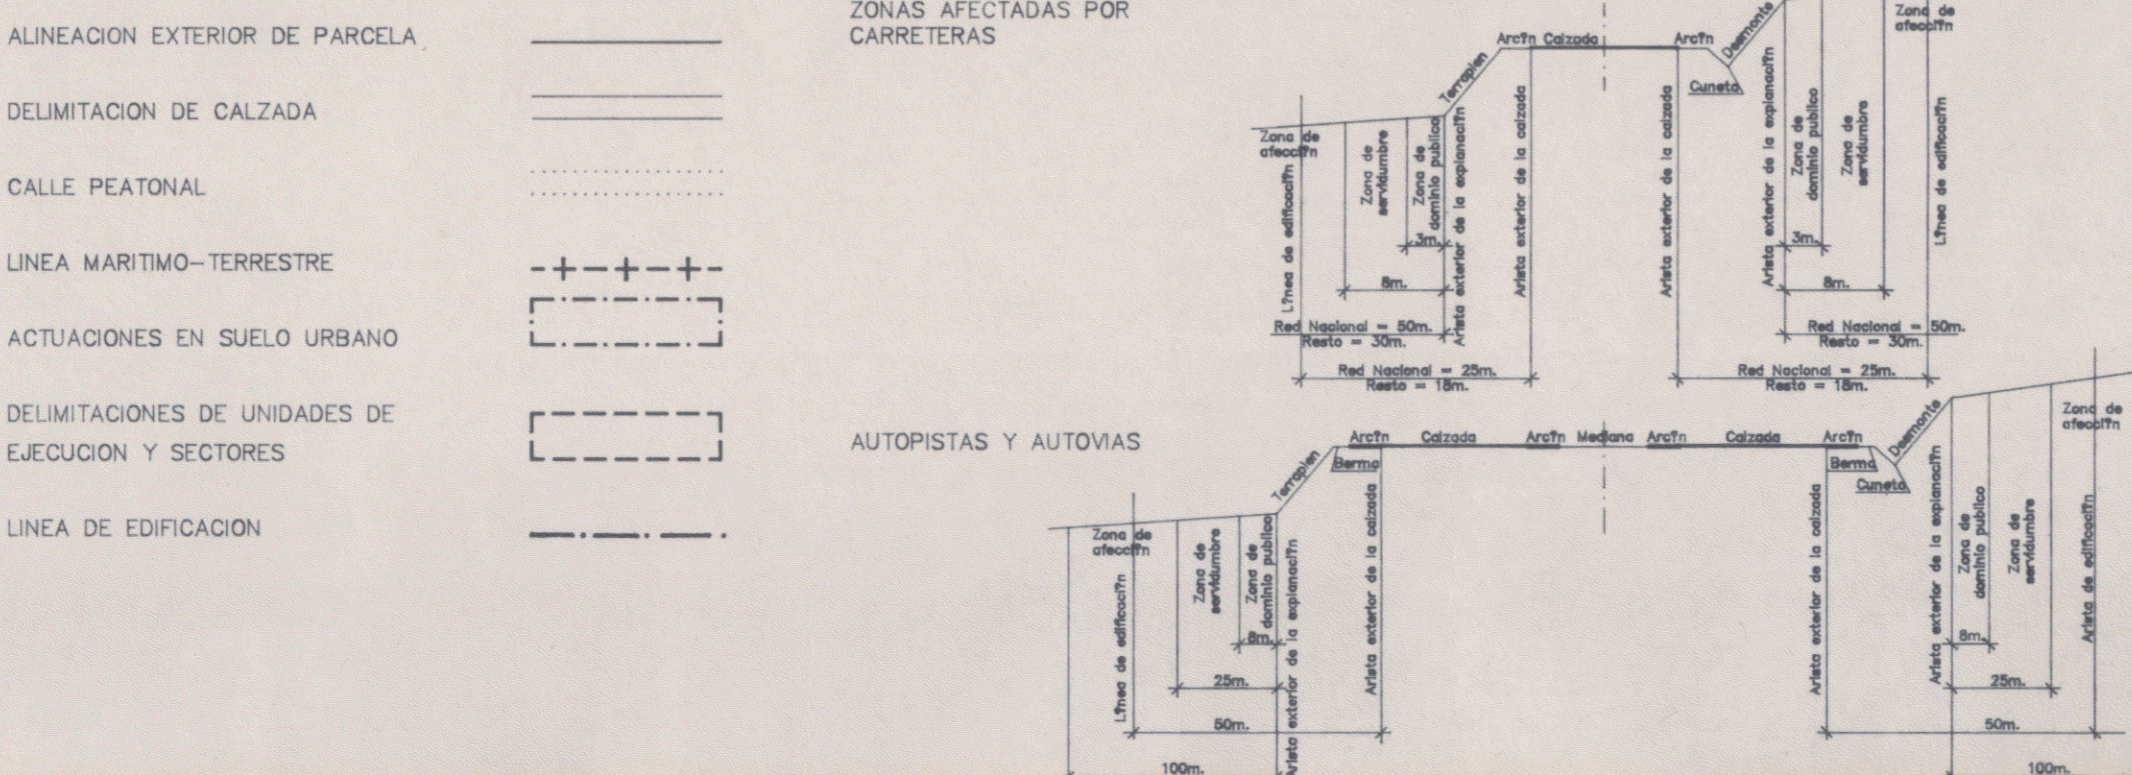

**TEXTO REFUNDIDO-CORRECCION**

APROBADO EL 27 JULIO 1936

JUNTA DE ANDALUCIA

**EXCMO. AYUNTAMIENTO DE VELEZ-MÁLAGA**

**PLAN GENERAL DE ORDENACION URBANA**

TEXTO REFUNDIDO

Denominación:	ALINEACIONES Y RASANTES.	Plano:	E	
Escala:	1:2.000	Fecha:	FEBRERO - 96	
Arquitecto Director:			Hoja nº:	5-9

Salvador Moreno Peralta