

EXCMO. AYUNTAMIENTO
DE VÉLEZ-MÁLAGA



07162165622302067244

2013009434

01-03-2013 13:29

Libro General de Entrada
Planos



Fdo.: Luis de Felipe Jiménez-Casquet

DILIGENCIA: Para hacer constar que la presente documentación complementa y sustituye a la aprobada PROVISIONALMENTE con fecha 18 MAYO 2012



REFORMADO DE PLAN ESPECIAL ALDEA ALTA. VÉLEZ-MÁLAGA



JAVIER GÁMEZ MARTÍN
Arquitecto Nº. Col. 784
Romero Pozo 19. 1º Dcha.
29700 Vélez-Málaga
Tfn: 653-901144


Arquitecto:
JAVIER GÁMEZ MARTÍN

Fecha:
FEBRERO-2013
Escala:
S/E

Plano Nº
1

Promotor:
PEDRO GOMEZ IGLESIAS

Plano de:
SITUACION EN EL PGOU DE VELEZ MALAGA

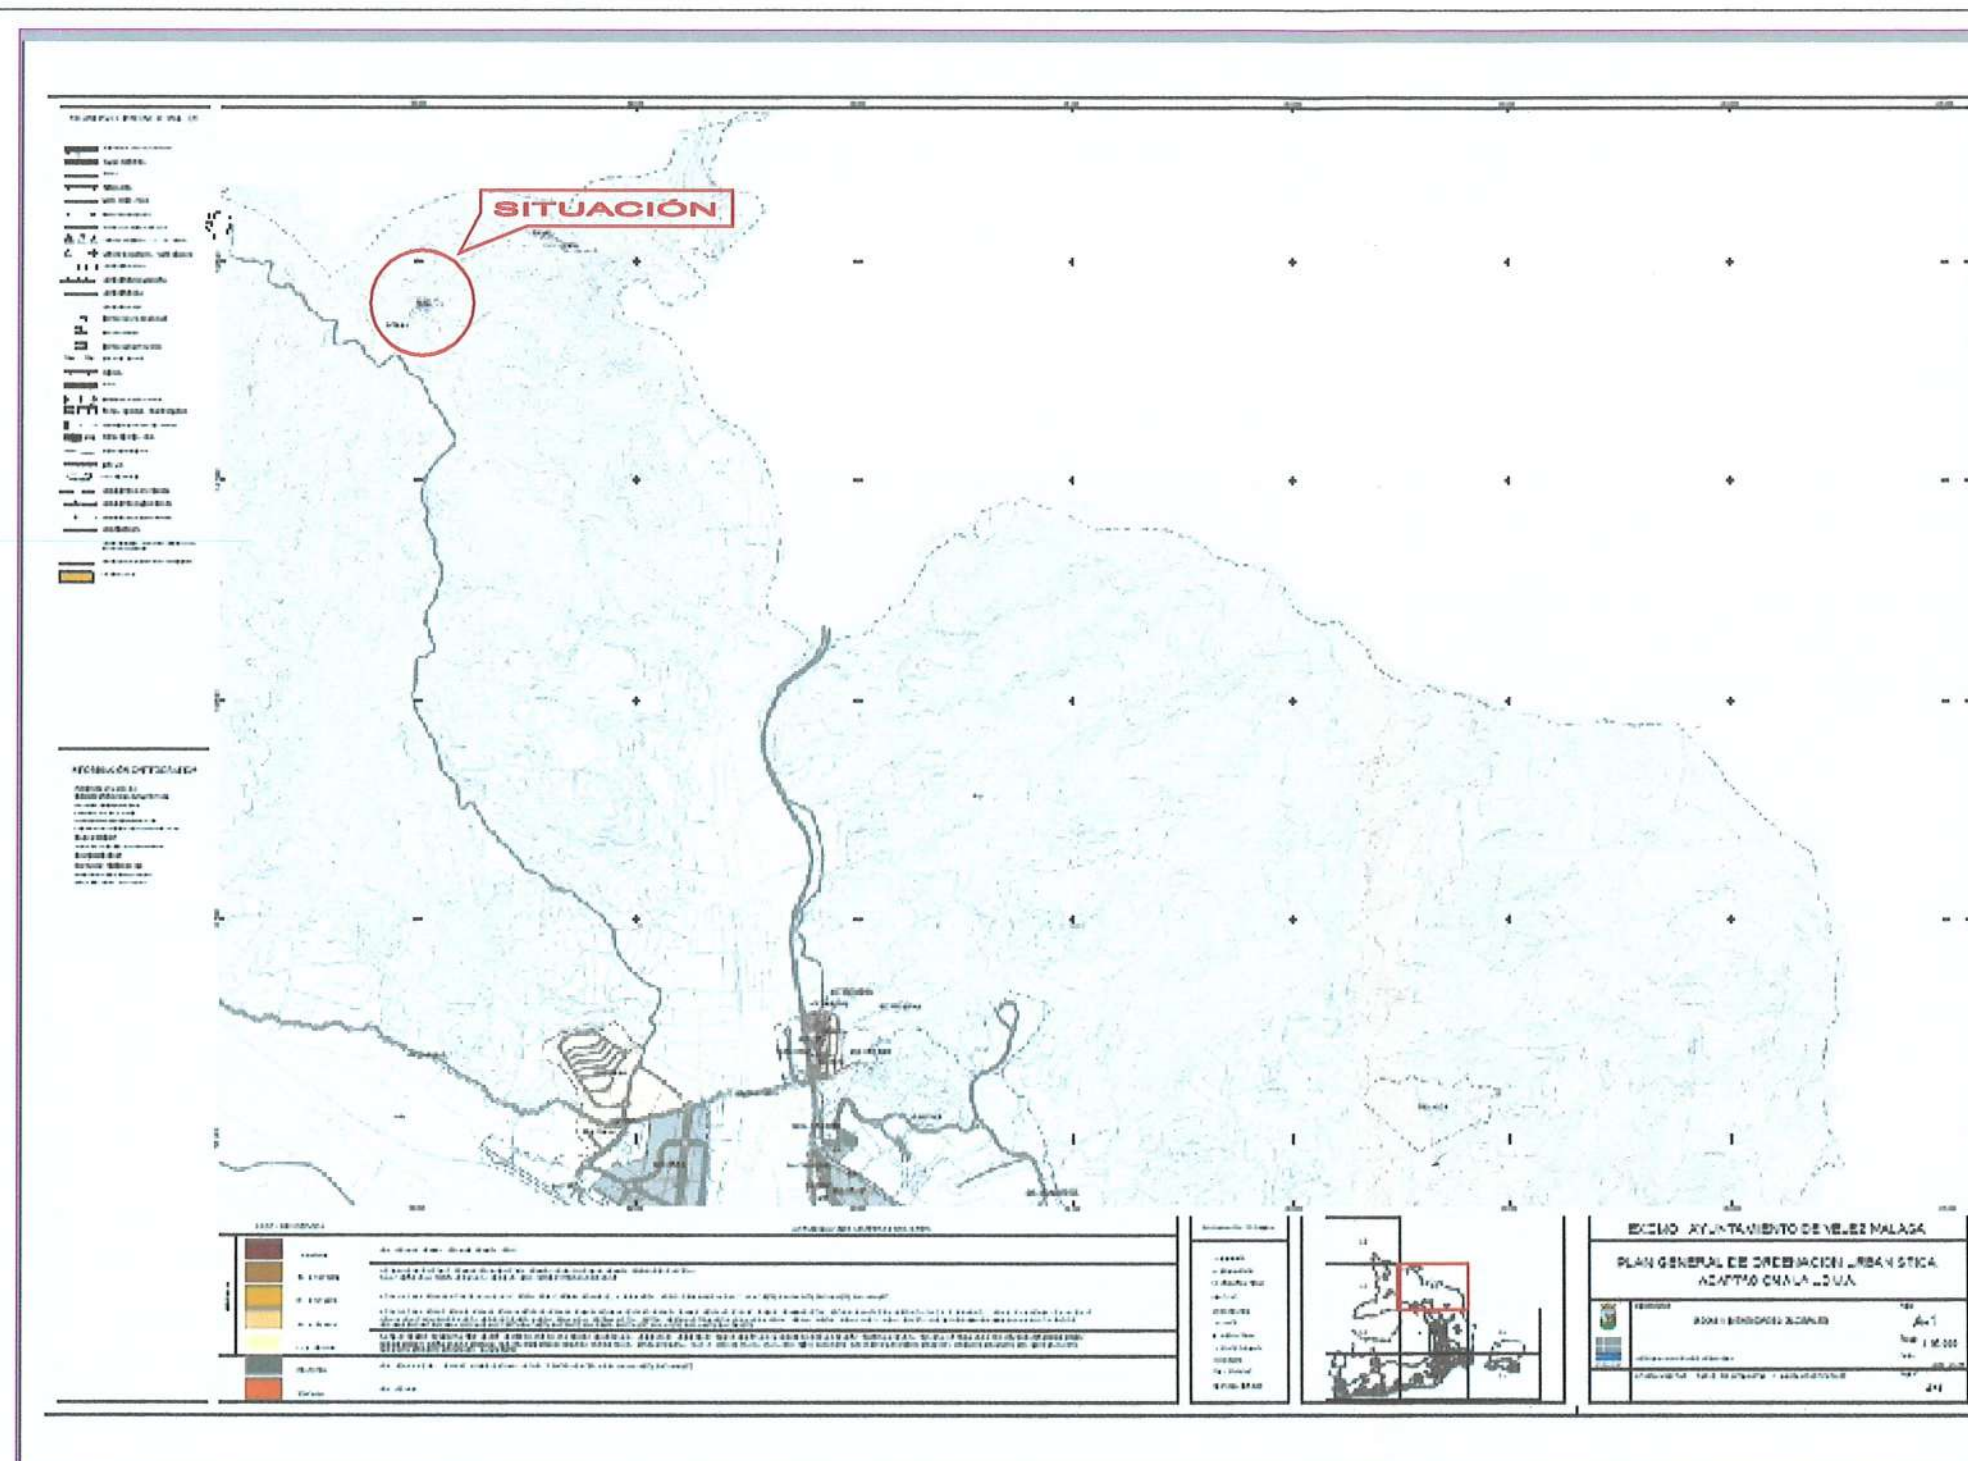

UE.AA-1
ALDEA ALTA

SITUACIÓN

UE.AA-1
ALDEA ALTA

DILIGENCIA: Para hacer constar que la presente documentación ha sido aprobada definitivamente con esta fecha.
20 JUN. 2013
Vélez-Málaga
El Secretario General

DILIGENCIA: Para hacer constar que la presente documentación complementa y sustituye a la aprobada PROVISIONALMENTE
10 MAYO 2012
Vélez-Málaga, 08 ABR. 2013
El Secretario General

REFORMADO DE PLAN ESPECIAL ALDEA ALTA. VÉLEZ-MÁLAGA



JAVIER GÁMEZ MARTÍN
Arquitecto Nº.Col. 784
Romero Pozo 19. 1º Dcha.
29700 Vélez-Málaga
Tfn: 653-901144

Arquitecto:
JAVIER GÁMEZ MARTÍN


Fecha:
FEBRERO-2013

Escala:
S/E

Plano Nº
2

Promotor:
PEDRO GOMEZ IGLESIAS

Plano de:
SITUACION EN EL PGOU DE VELEZ MALAGA

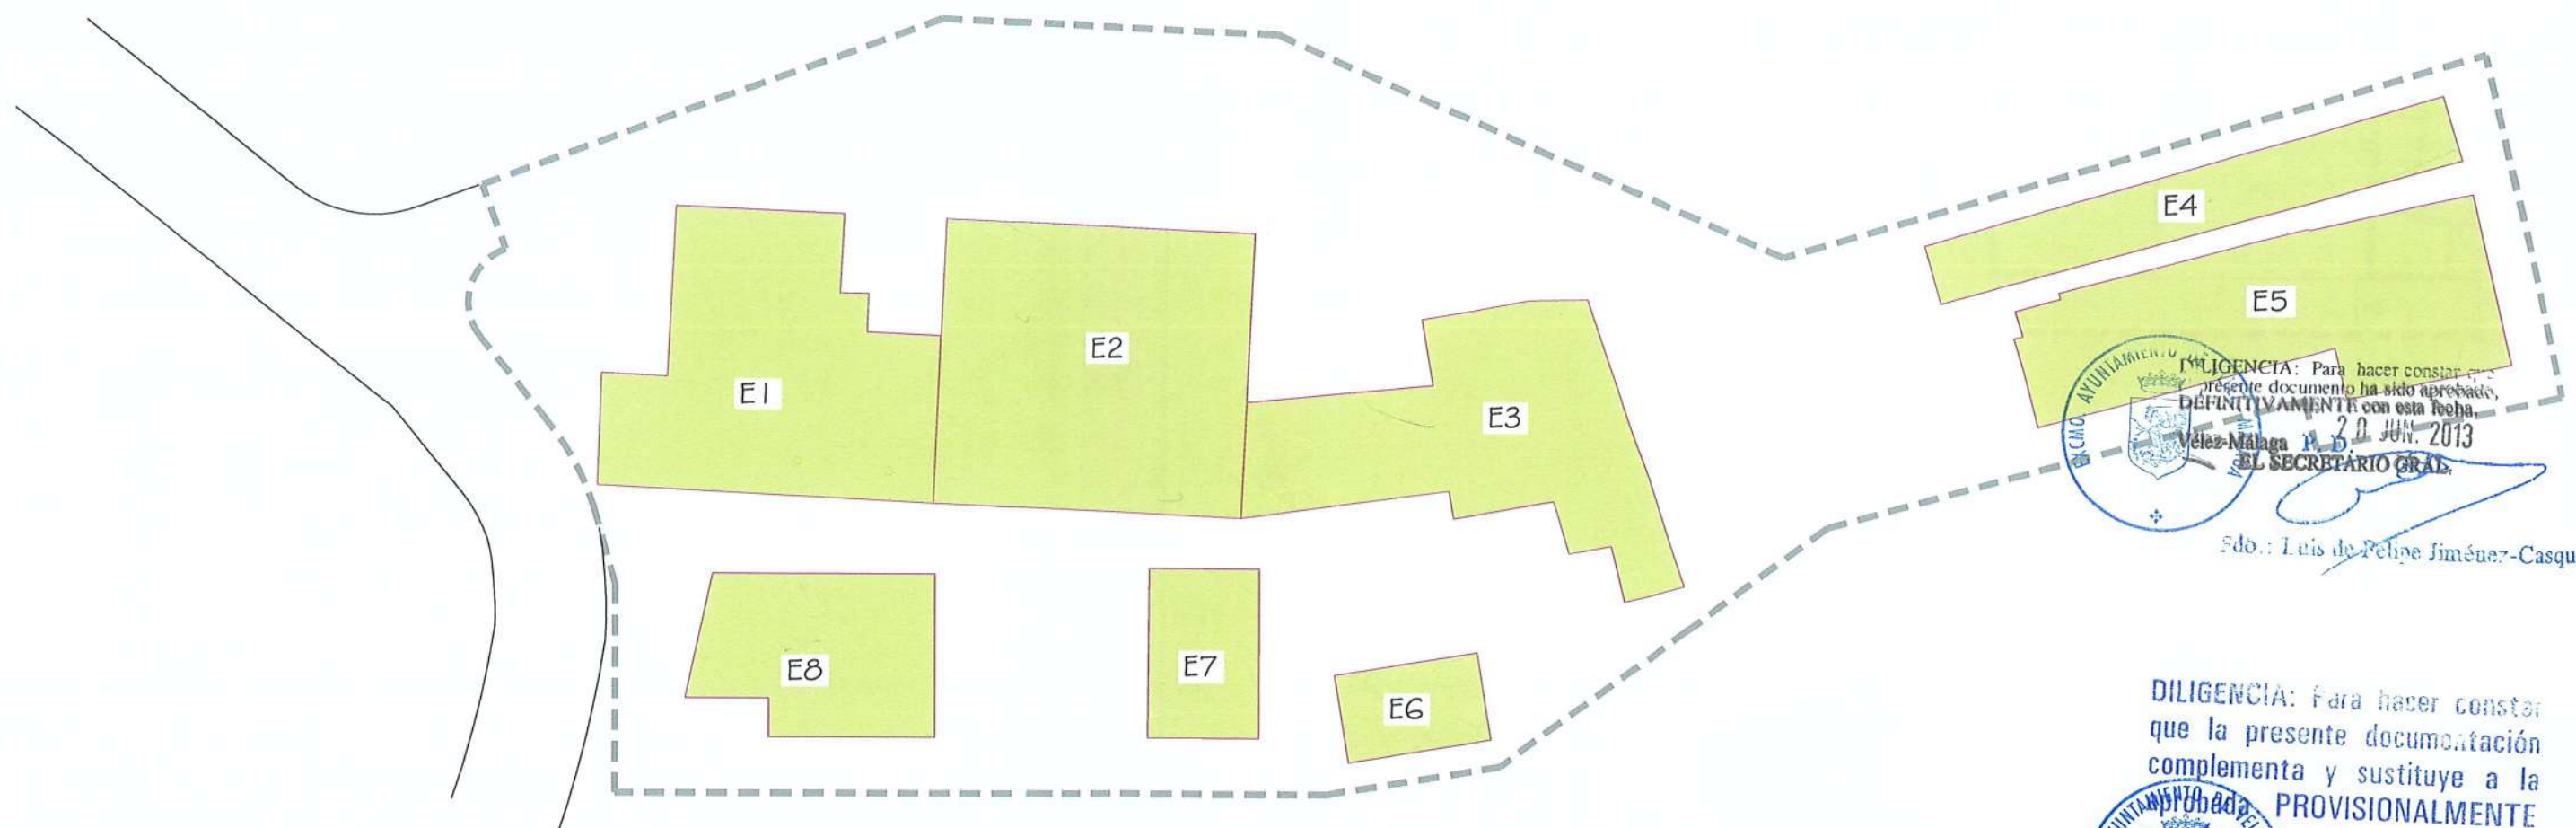


DILIGENCIA: Para hacer constar que el presente documento ha sido aprobado, DEFINITIVAMENTE con esta fecha.
 Velez-Málaga, 20 JUN. 2013
 EL SECRETARIO GRAL.
 Fdo.: Luis de Felipe Jiménez-Casquet

DILIGENCIA: Para hacer constar que la presente documentación complementa y sustituye a la aprobada PROVISIONALMENTE con fecha 18 MAYO 2012.
 Velez-Málaga, 08 ABR. 2013
 El Secretario General
 F. D.



REFORMADO DE PLAN ESPECIAL ALDEA ALTA. VELEZ-MÁLAGA

 JAVIER GÁMEZ MARTÍN Arquitecto N.º Col. 784 Romero Pozo 19. 1.º Dcha. 29700 Velez-Málaga Tfn: 653-901144	Fecha: FEBRERO-2013	Promotor: PEDRO GOMEZ IGLESIAS
	Escala: S/E	Plano de: IDENTIFICACION DE EDIFICACIONES PREEXISTENTES
	Plano N.º 3	
	Arquitecto: JAVIER GÁMEZ MARTÍN	

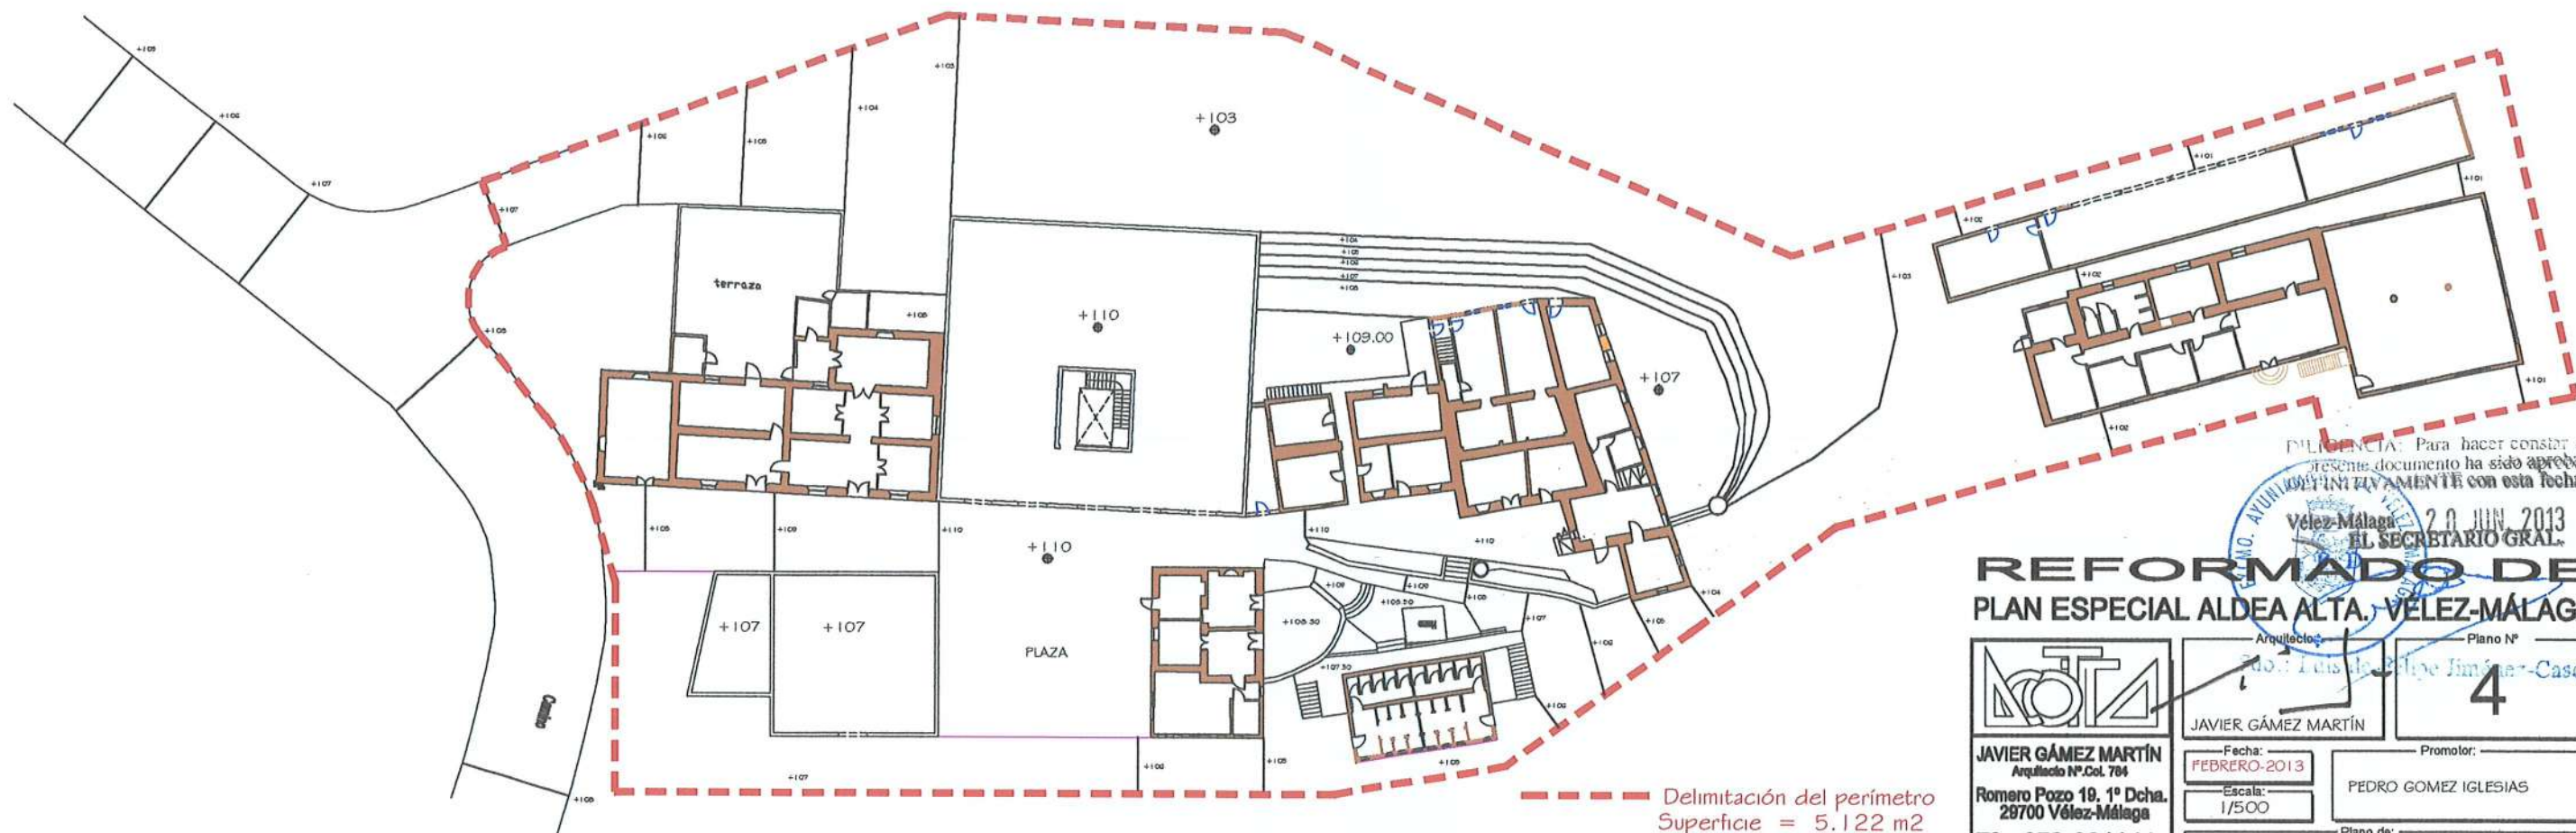

REFORMADO DE PLAN ESPECIAL ALDEA ALTA. VÉLEZ-MÁLAGA


JAVIER GÁMEZ MARTÍN
Arquitecto Nº.Col. 784
Romero Pozo 19. 1ª Dcha.
29700 Vélez-Málaga
Tfn: 653-901144

Arquitecto: **JAVIER GÁMEZ MARTÍN**
Fecha: **FEBRERO-2013**
Escala: **1/500**
Plano Nº: **4**
Promotor: **PEDRO GOMEZ IGLESIAS**
Plano de: **PLANO TOPOGRÁFICO- DELIMITACIÓN DEL PERÍMETRO**

DILIGENCIA: Para hacer constar que la presente documentación cumple con lo establecido en la Ley 1/2007 de 16 de mayo de 2007, se declara provisionalmente con esta fecha.

EXCMO. AYUNTAMIENTO DE VÉLEZ-MÁLAGA
18 MAYO 2012
08 ABR. 2013
Secretario General

Fdo: **José A. Felipe Jiménez-Casquet**
E5

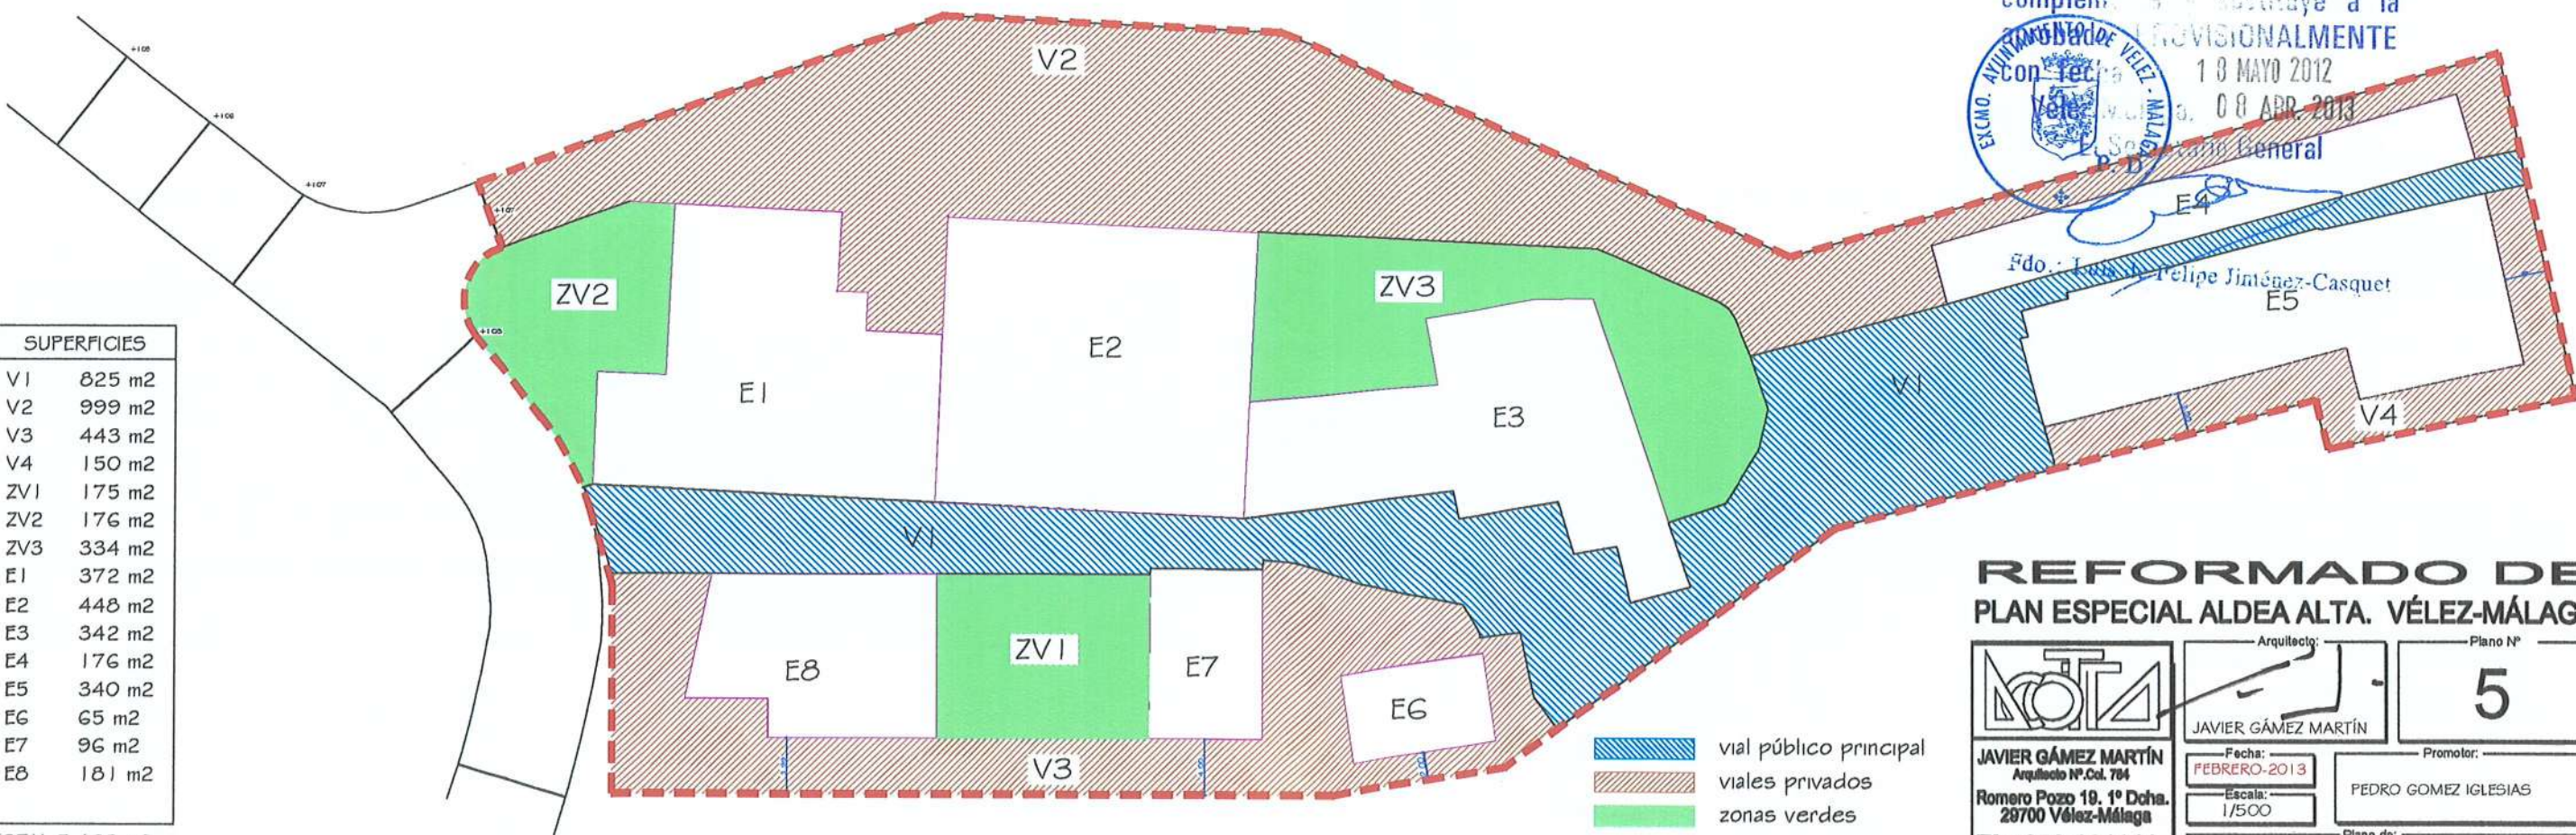


SUPERFICIES	
V1	825 m2
V2	999 m2
V3	443 m2
V4	150 m2
ZV1	175 m2
ZV2	176 m2
ZV3	334 m2
E1	372 m2
E2	448 m2
E3	342 m2
E4	176 m2
E5	340 m2
E6	65 m2
E7	96 m2
E8	181 m2

TOTAL 5.122 m2

REFORMADO DE PLAN ESPECIAL ALDEA ALTA. VÉLEZ-MÁLAGA

JAVIER GÁMEZ MARTÍN
Arquitecto Nº.Col. 784
Romero Pozo 19. 1ª Dcha.
29700 Vélez-Málaga
Tfn: 653-901144

Arquitecto: **JAVIER GÁMEZ MARTÍN**
Fecha: **FEBRERO-2013**
Escala: **1/500**
Plano Nº: **5**
Promotor: **PEDRO GOMEZ IGLESIAS**
Plano de: **ANÁLISIS DEL VIAL**

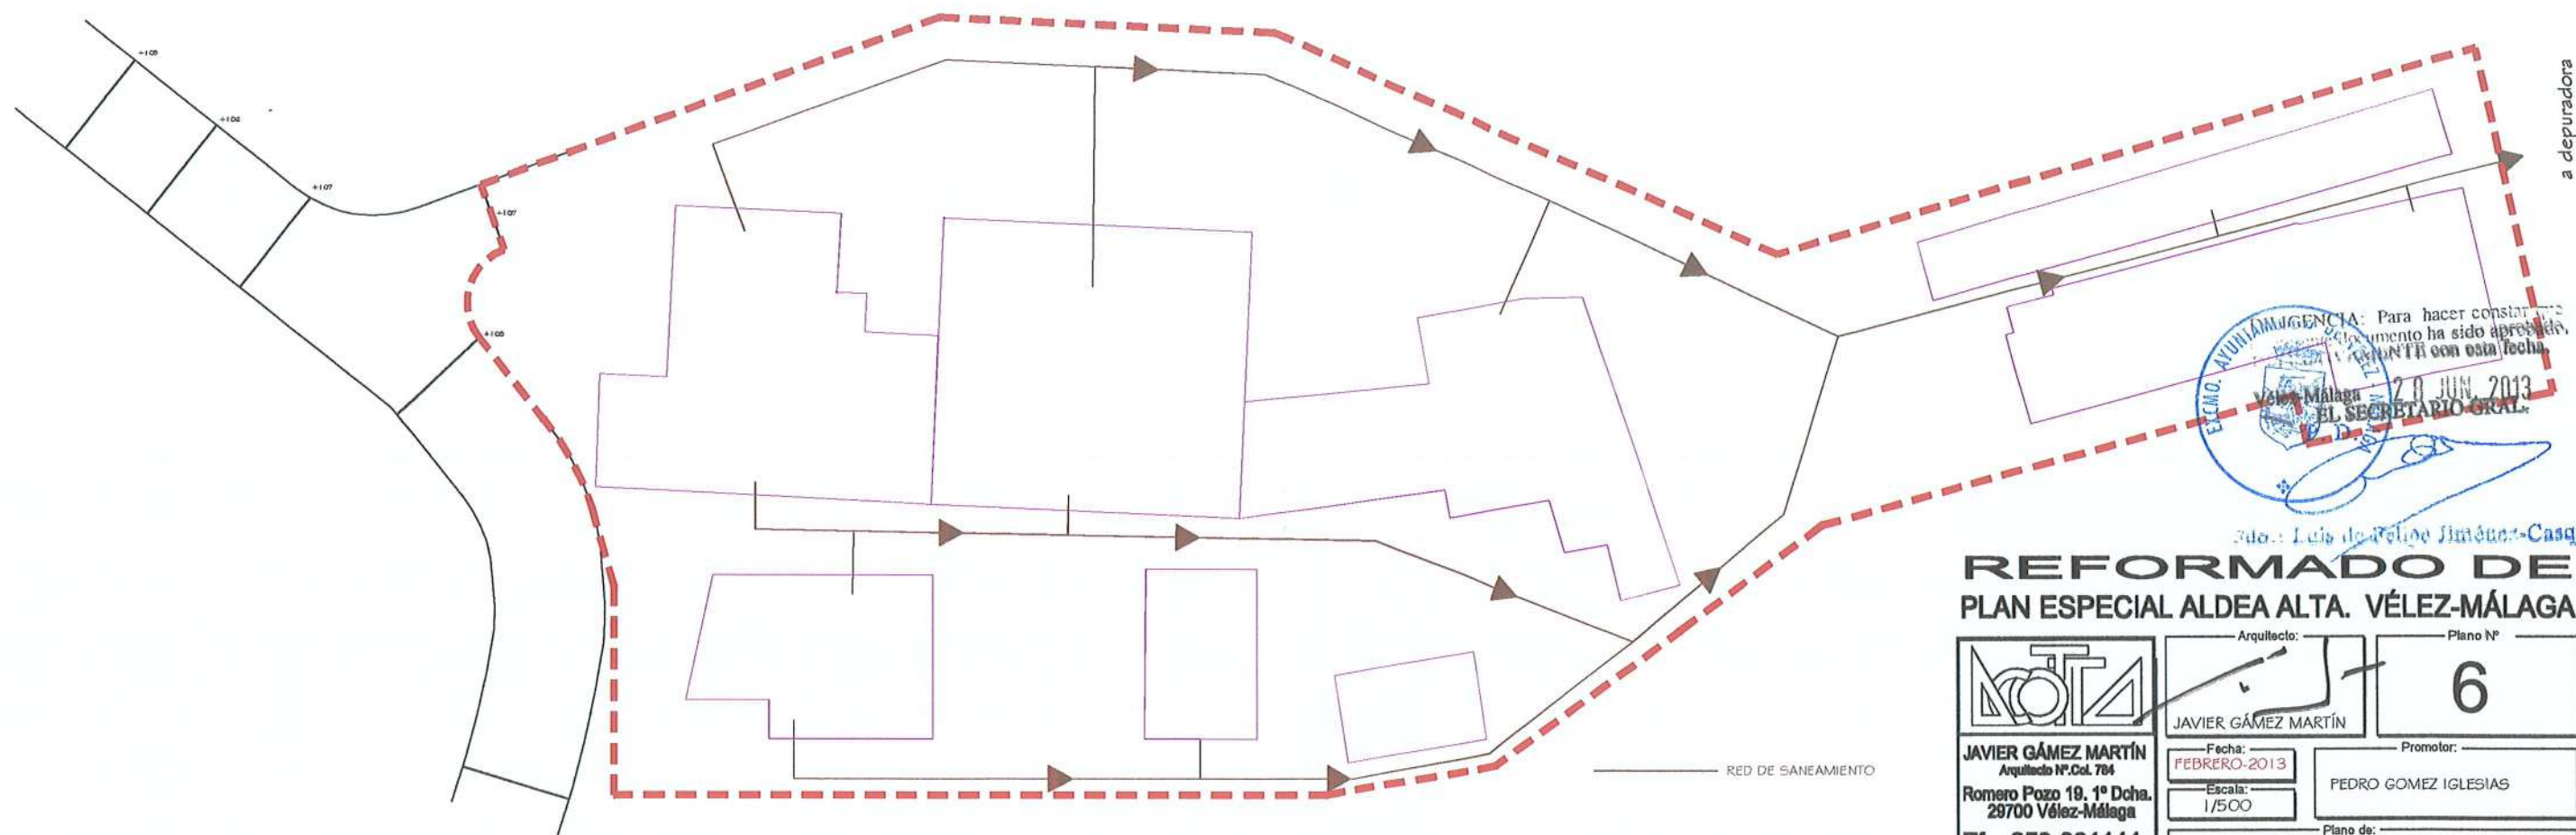

AGENCIA: Para hacer constar que el presente documento ha sido aprobado por el Ayuntamiento de Vélez-Málaga con esta fecha.

20 JUN 2013

EL SECRETARIO GRAL.

Fdo.: Luis de Felipe Jiménez-Casquet

REFORMADO DE PLAN ESPECIAL ALDEA ALTA. VÉLEZ-MÁLAGA

 JAVIER GÁMEZ MARTÍN Arquitecto Nº.Col. 704 Romero Pozo 19, 1º Dcha. 29700 Vélez-Málaga Tfn: 653-901144	Arquitecto:	Plano Nº:
	JAVIER GÁMEZ MARTÍN	6
	Fecha: FEBRERO-2013	Promotor:
	Escala: 1/500	PEDRO GOMEZ IGLESIAS
Plano de: Infraestructuras y servicios urbanísticos, FÉCALES		

que la presente documentación complementa y sustituye a la anterior.


PROVISIONALMENTE

18 MAYO 2012

08 ABR. 2013


EL SECRETARIO GRAL.

Fdo.: Luis de Felipe Jiménez-Casquet

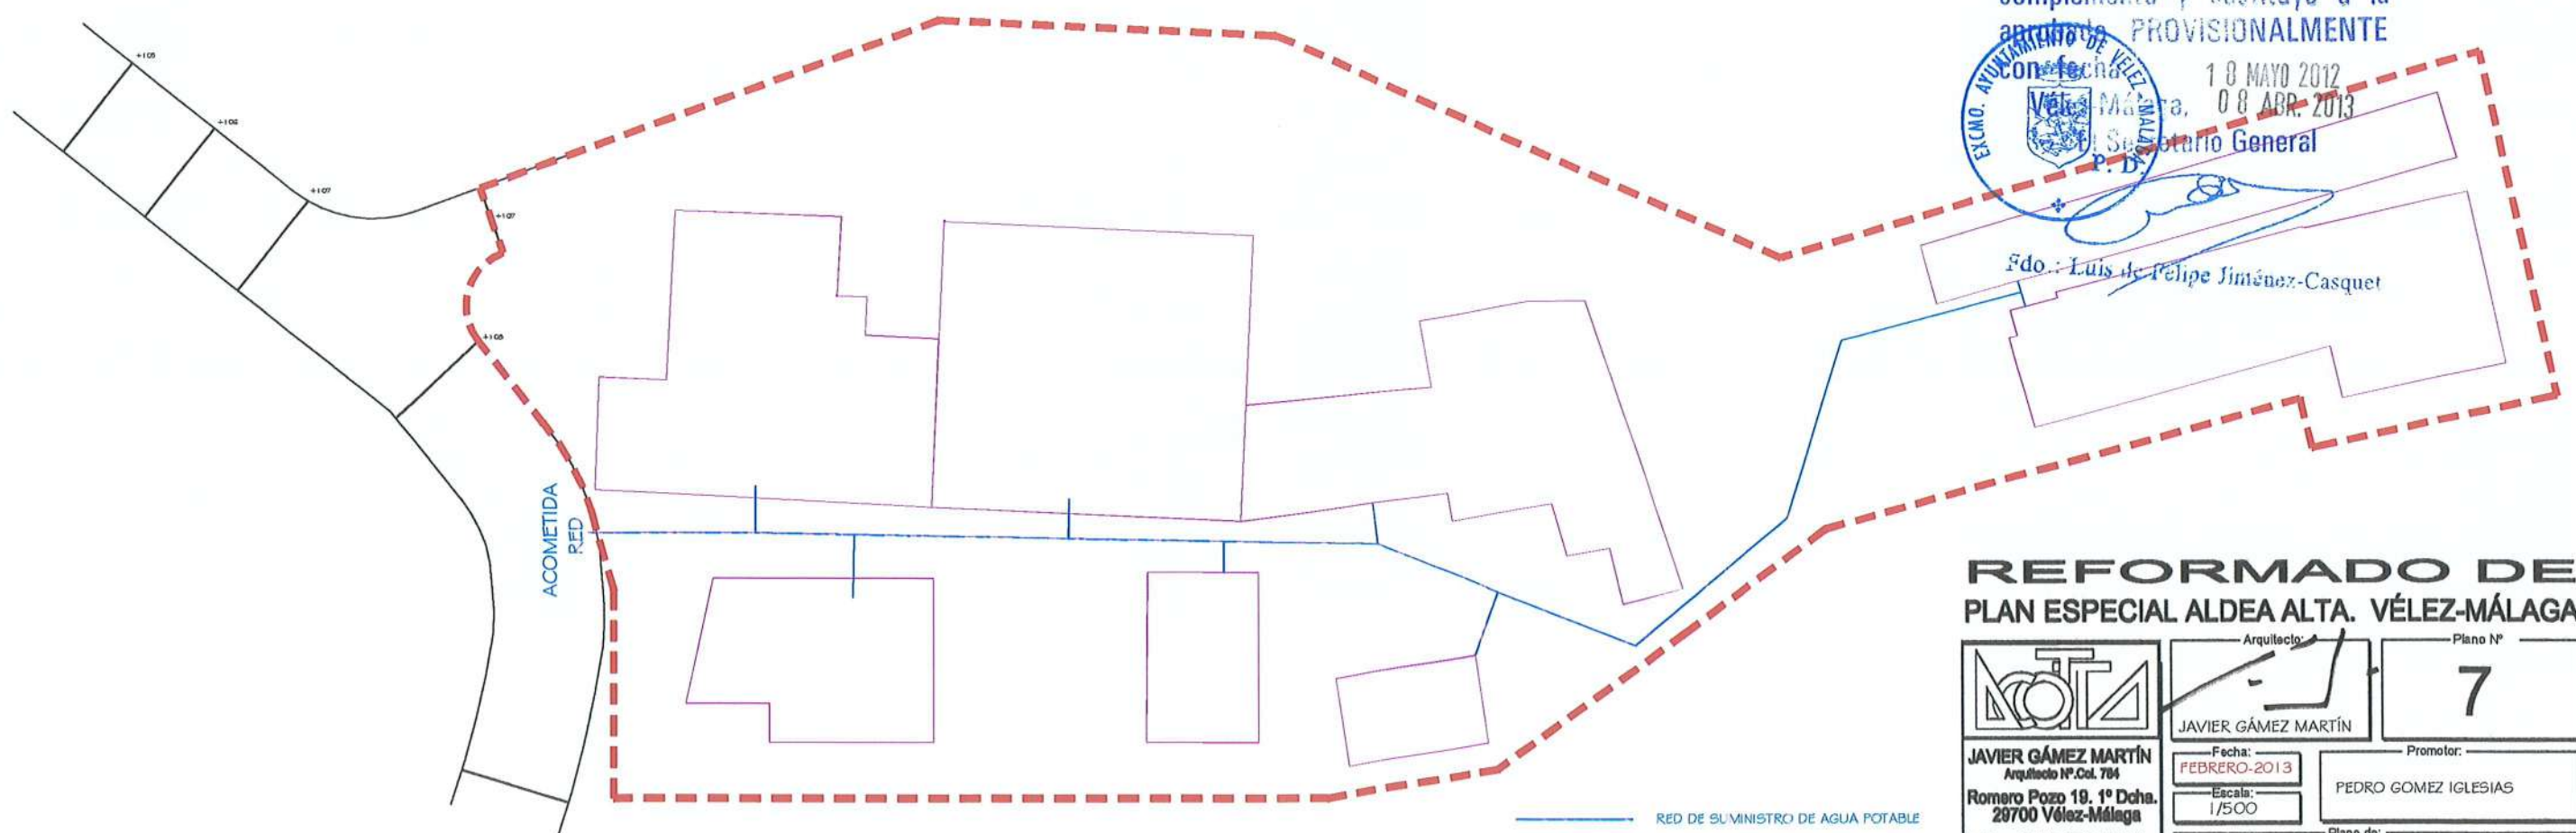

REFORMADO DE PLAN ESPECIAL ALDEA ALTA. VÉLEZ-MÁLAGA

 JAVIER GÁMEZ MARTÍN Arquitecto Nº.Col. 704 Romero Pozo 19, 1º Dcha. 29700 Vélez-Málaga Tfn: 653-901144	Arquitecto:	Plano Nº:
	JAVIER GÁMEZ MARTÍN	7
	Fecha: FEBRERO-2013	Promotor:
	Escala: 1/500	PEDRO GOMEZ IGLESIAS
Plano de: Infraestructuras y servicios urbanísticos, ABASTECIMIENTO AGUA		

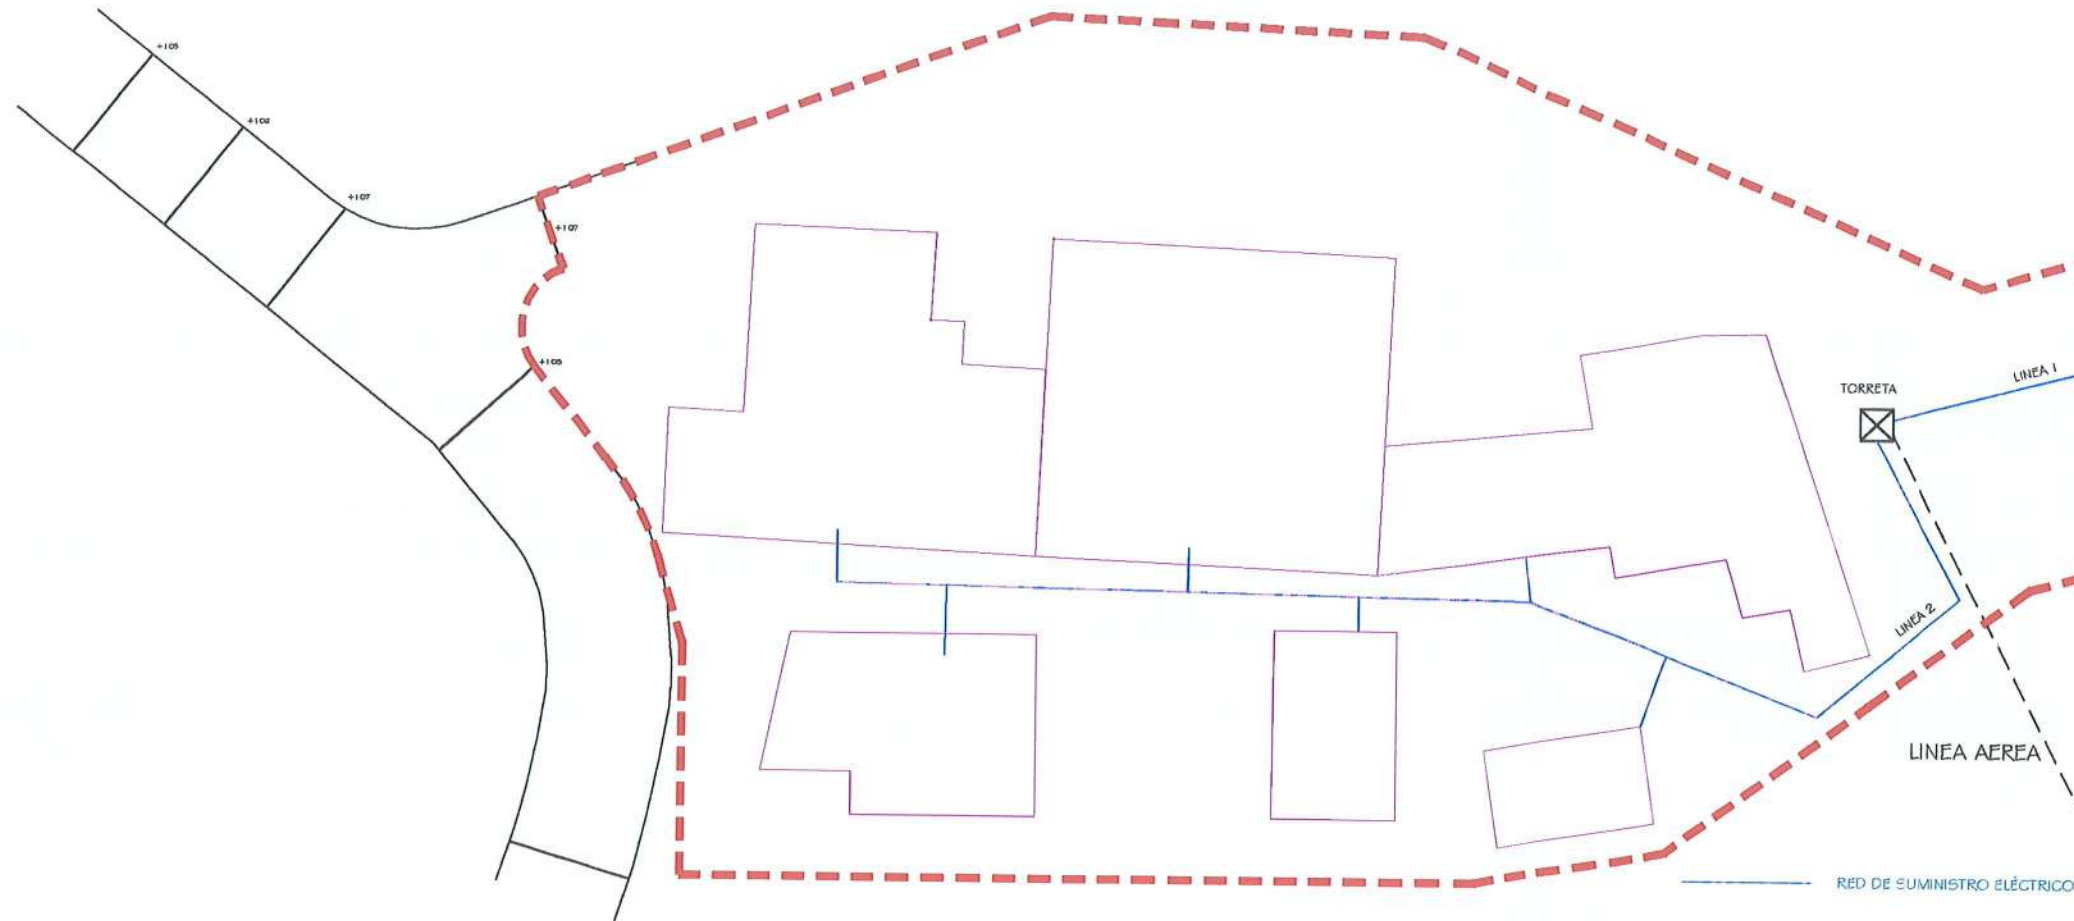

DILIGENCIA: Para hacer constar que el presente documento ha sido aprobado provisionalmente con esta fecha,
 Vélez-Málaga, 20 JUN. 2013
 EL SECRETARIO GRAL.
 P. D.


REFORMADO DE PLAN ESPECIAL ALDEA ALTA. VÉLEZ-MÁLAGA

 JAVIER GÁMEZ MARTÍN Arquitecto Nº.Col. 784 Romero Pozo 19. 1ª Dcha. 29700 Vélez-Málaga Tfn: 653-901144	Arquitecto:	Plano Nº
	JAVIER GÁMEZ MARTÍN	8
	Fecha: FEBRERO-2013	Promotor:
	Escala: 1/500	PEDRO GOMEZ IGLESIAS
Plano de:		
Infraestructuras y servicios urbanos. ABASTECIMIENTO AGUA		

que la presente documentación complementa y sustituye a la aprobada PROVISIONALMENTE con fecha

18 MAYO 2012
 Vélez-Málaga, 08 ABR. 2013
 El Secretario General
 P. D.


Edo.: Luis de Felipe Jiménez-Casquet

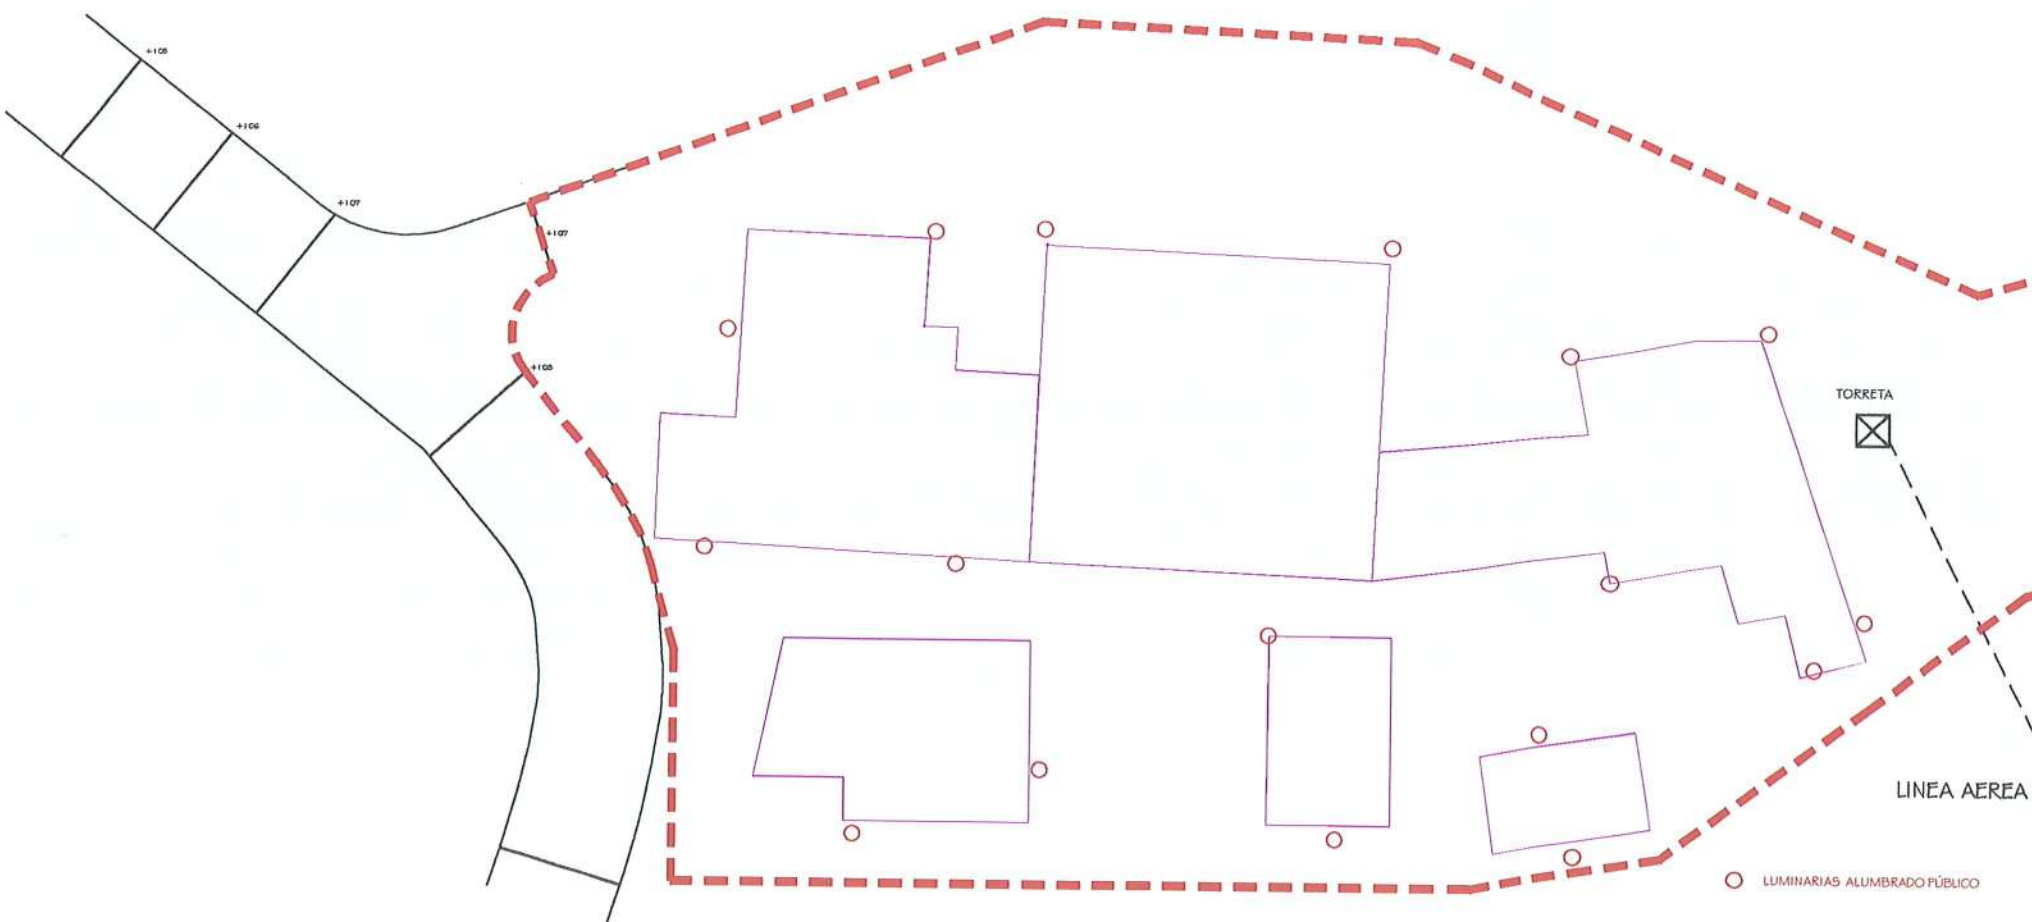

REFORMADO DE PLAN ESPECIAL ALDEA ALTA. VÉLEZ-MÁLAGA

 JAVIER GÁMEZ MARTÍN Arquitecto Nº.Col. 784 Romero Pozo 19. 1ª Dcha. 29700 Vélez-Málaga Tfn: 653-901144	Arquitecto:	Plano Nº
	JAVIER GÁMEZ MARTÍN	9
	Fecha: FEBRERO-2013	Promotor:
	Escala: 1/500	PEDRO GOMEZ IGLESIAS
Plano de:		
Infraestructuras y servicios urbanos. ALUMBRADO PÚBLICO		

○ LUMINARIAS ALUMBRADO PÚBLICO

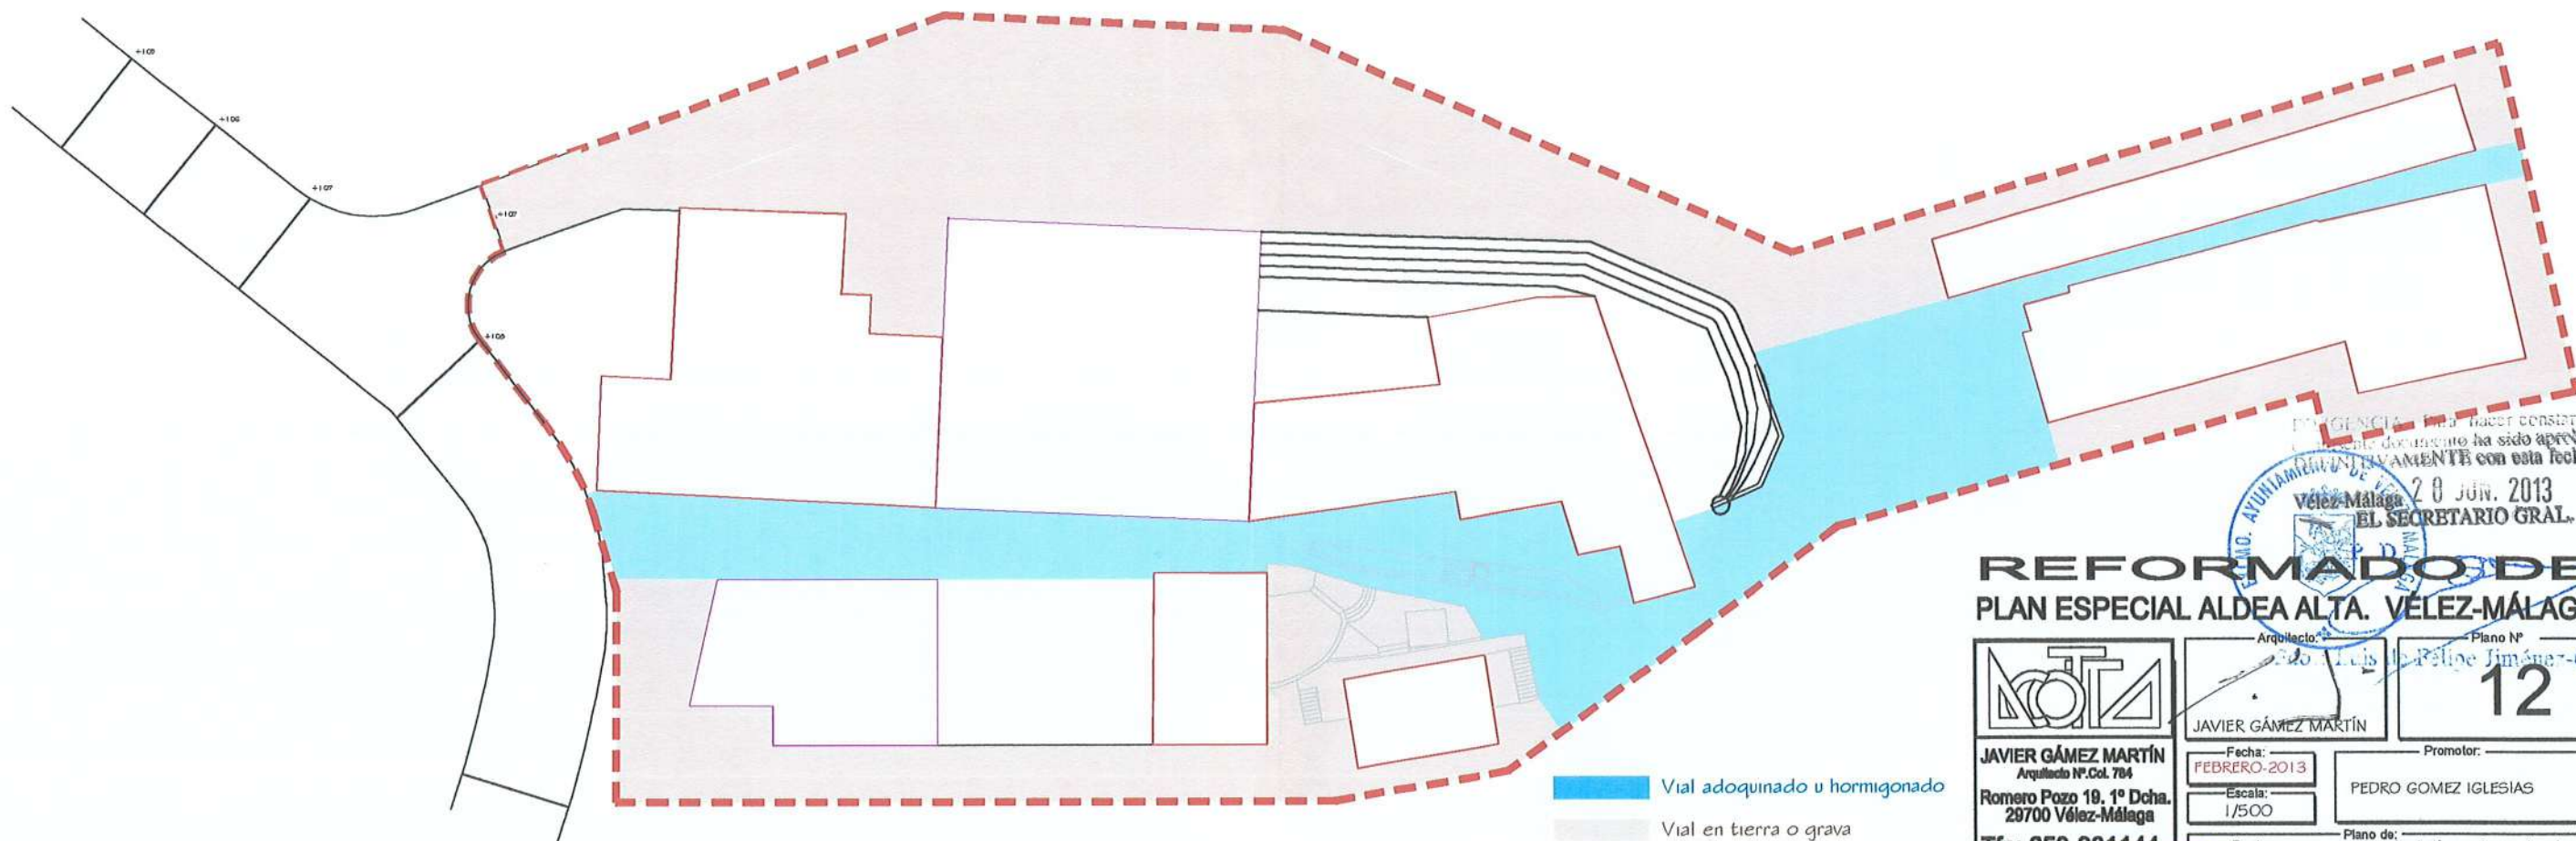


REFORMADO DE PLAN ESPECIAL ALDEA ALTA. VÉLEZ-MÁLAGA

 JAVIER GÁMEZ MARTÍN Arquitecto Nº. Col. 784 Romero Pozo 19. 1º Dcha. 29700 Vélez-Málaga Tfn: 653-901144	Fecha: FEBRERO-2013	Promotor: PEDRO GOMEZ IGLESIAS
	Escala: 1/500	Plano de: Red viaria, pavimentación, tráfico, vías peatonales.
	Plano Nº: 12	
	Arquitecto: JAVIER GÁMEZ MARTÍN	

DECLARACIÓN: Para hacer constar que la presente documentación complementa y sustituye a la aprobada PROVISIONALMENTE

Fecha: 18 MAYO 2012
 Vélez-Málaga, 08 ABR. 2013
 Secretario General
 Fdo.: Luis de Felipe Jiménez-Casquet

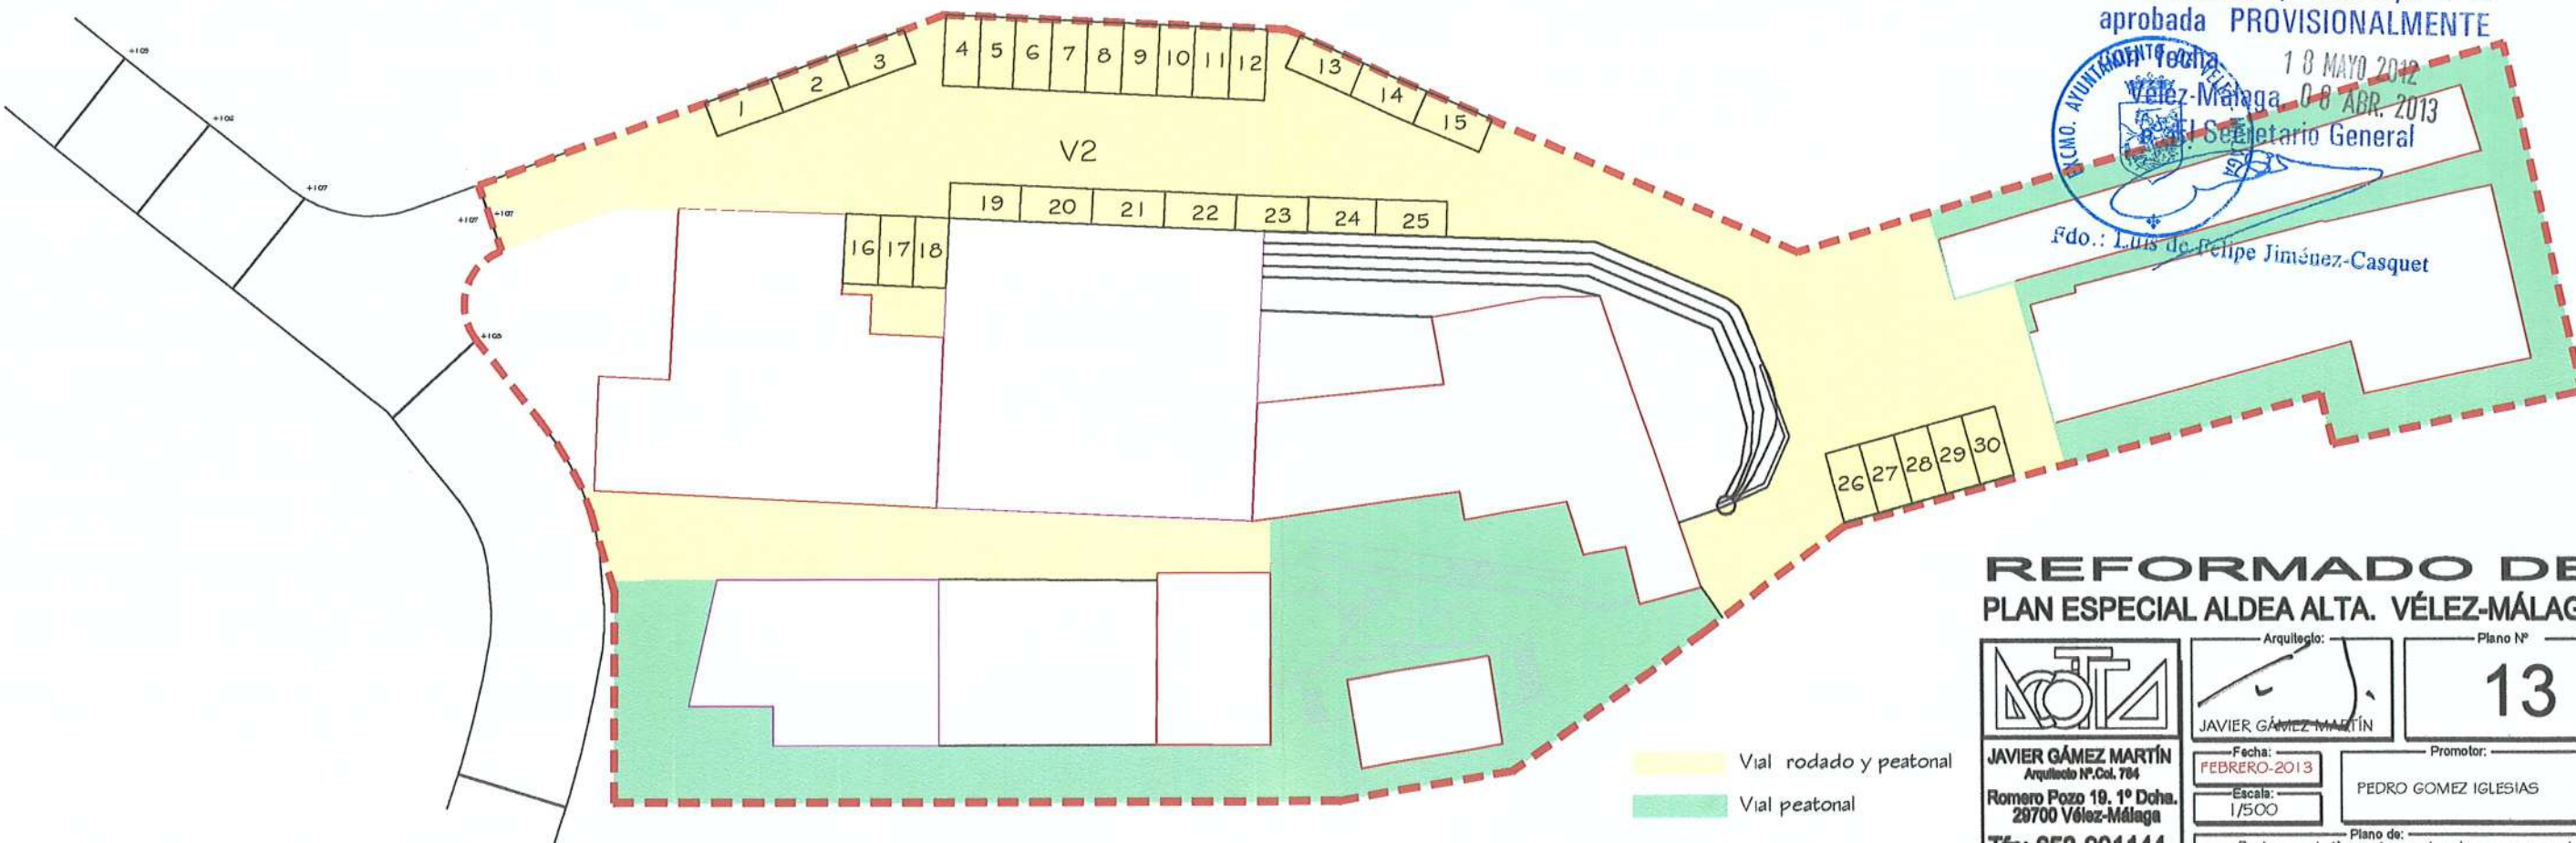

REFORMADO DE PLAN ESPECIAL ALDEA ALTA. VÉLEZ-MÁLAGA

 JAVIER GÁMEZ MARTÍN Arquitecto Nº. Col. 784 Romero Pozo 19. 1º Dcha. 29700 Vélez-Málaga Tfn: 653-901144	Fecha: FEBRERO-2013	Promotor: PEDRO GOMEZ IGLESIAS
	Escala: 1/500	Plano de: Red viaria, tráfico, vías peatonales y aparcamientos
	Plano Nº: 13	
	Arquitecto: JAVIER GÁMEZ MARTÍN	

GERENCIA MUNICIPAL DE URBANISMO
AYTO. DE VÉLEZ-MÁLAGA

- 3 FEB. 2012

Registro ENTRADA
Nº 570

Para hacer constar que el presente documento ha sido aprobado provisionalmente con esta fecha.

Vélez-Málaga, 28 JUN. 2013
EL SECRETARIO GRAL.

P. D.

Para hacer constar que el presente documento ha sido aprobado provisionalmente con esta fecha.

Vélez-Málaga, 18 MAYO 2012
EL SECRETARIO GRAL.

P. D.

Para hacer constar que el presente documento ha sido aprobado provisionalmente con esta fecha.

Vélez-Málaga, 13 FEB. 2012
EL SECRETARIO GRAL.

P. D.

Para hacer constar que el presente documento ha sido aprobado provisionalmente con esta fecha.

Vélez-Málaga, 13 FEB. 2012
EL SECRETARIO GRAL.


Para hacer constar que el presente documento ha sido aprobado provisionalmente con esta fecha.

Vélez-Málaga, 13 FEB. 2012
EL SECRETARIO GRAL.

Fdo.: Luis de Felipe Jiménez-Casquet

REFORMADO DE PLAN ESPECIAL UE A.A.1. VÉLEZ-MÁLAGA


Arquitecto: JAVIER GÁMEZ MARTÍN Arquitecto Nº. Col. 784 Romero Pozo 19. 1º Dcha. 29700 Vélez-Málaga Tfn: 653-901144	Plano Nº: 15 BIS SUSTITUYE AL 15	Promotor: PEDRO GÓMEZ IGLESIAS
Fecha: FEBRERO 2012	Escala: 1/100	Plano de: VOLUMETRÍA DEL EDIFICIO SITO EN SOLAR E2

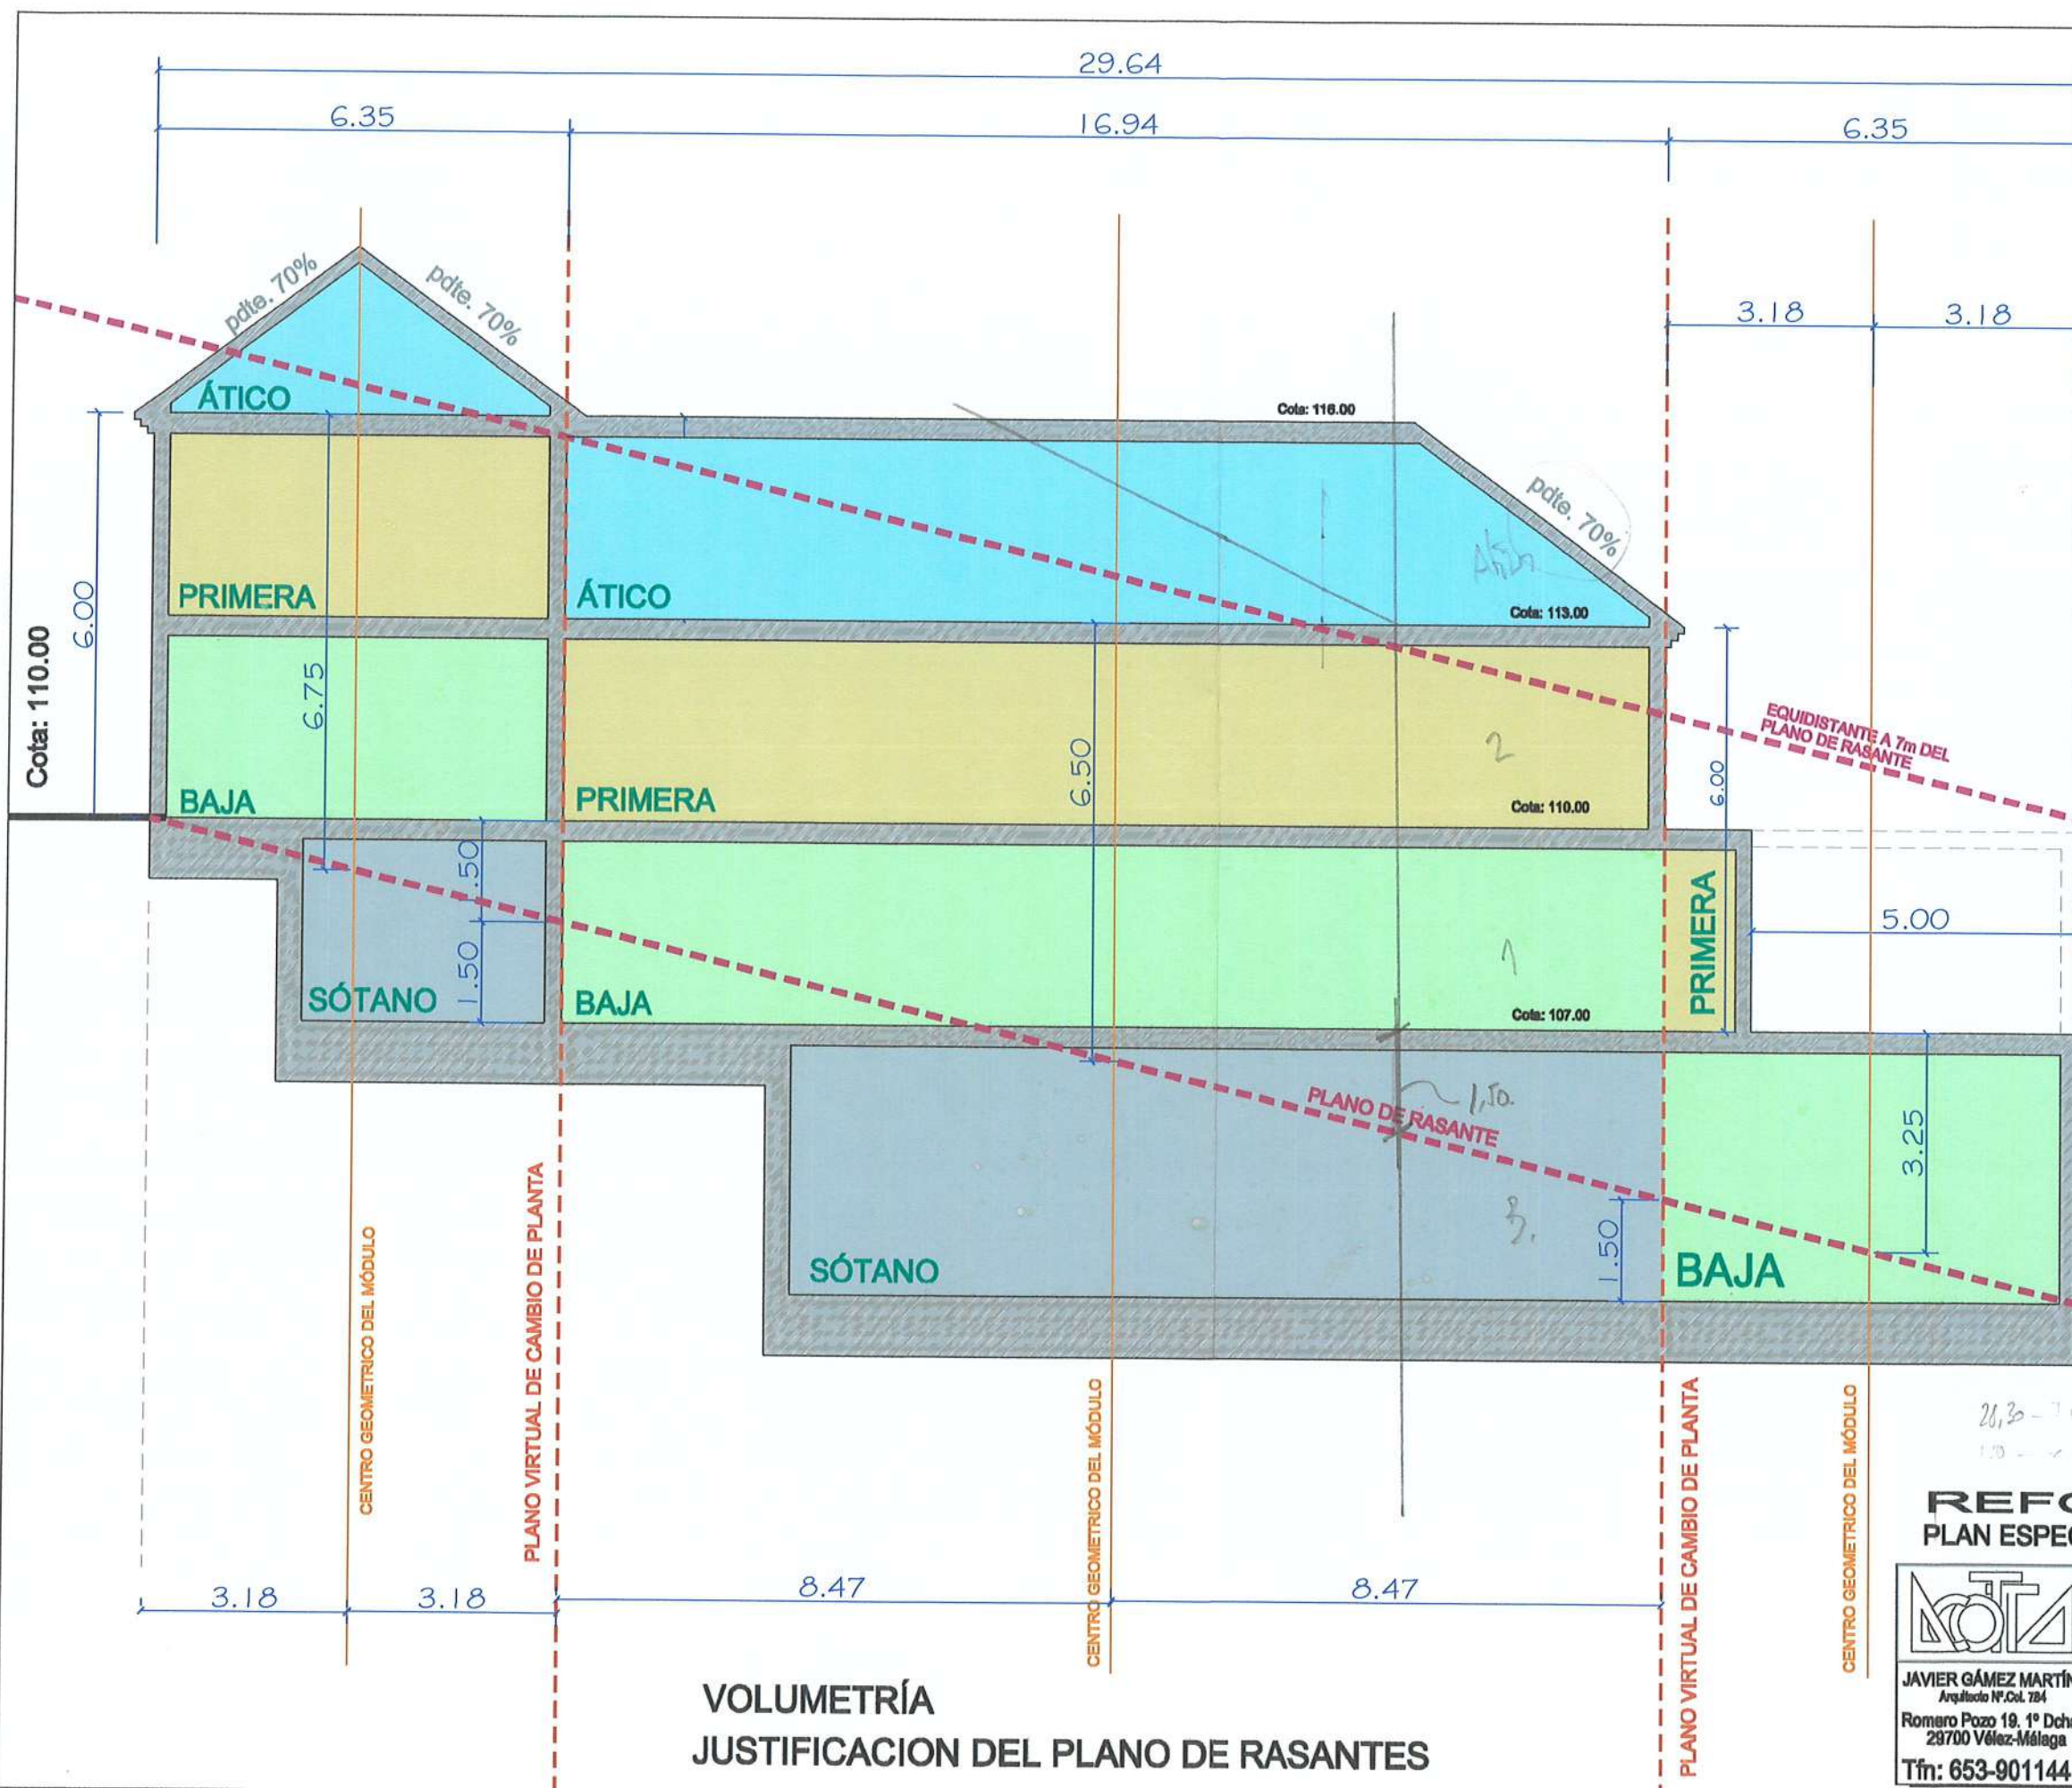

VOLUMETRÍA JUSTIFICACION DEL PLANO DE RASANTES

VOLUMETRÍA ESCALONADA PARA ADAPTARSE A LA TOPOGRAFÍA EXISTENTE

+110

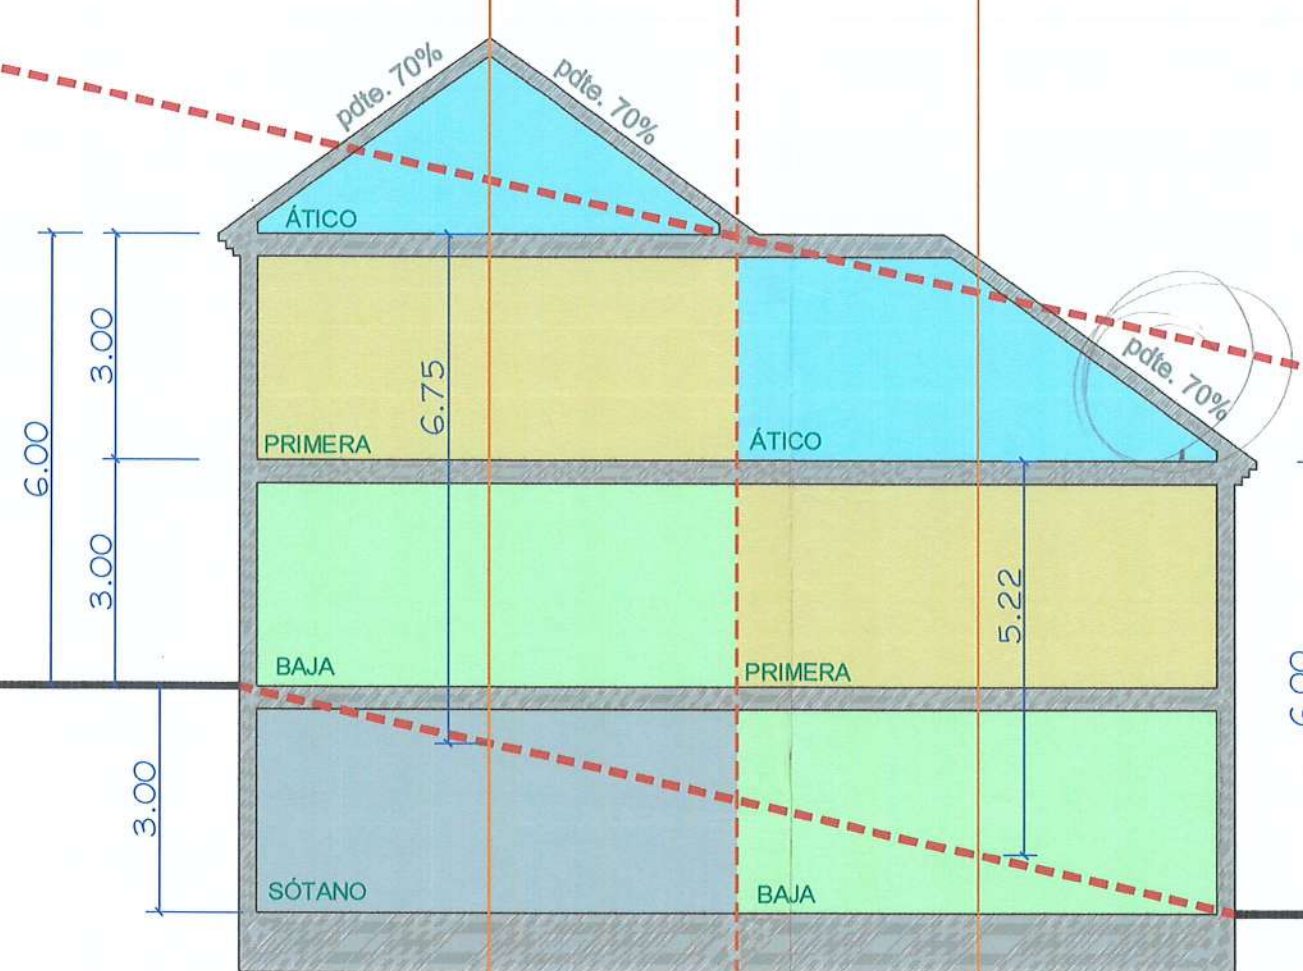

EQUIDISTANTE A 7m DEL PLANO DE RASANTE



DILIGENCIA: Para hacer constar que el presente documento ha sido aprobado. PROVISIONALMENTE con esta fecha.

Vélez-Málaga 18 MAYO 2012 EL SECRETARIO GRAL.



P. D.

Fdo.: Luis de Felipe Jiménez-Casquet

DILIGENCIA: Para hacer constar que el presente documento ha sido aprobado. INICIALMENTE con esta fecha.

Vélez-Málaga 13 FEB. 2012 EL SECRETARIO GRAL.



P. D.

Fdo.: Luis de Felipe Jiménez-Casquet

+107

REFORMADO DE PLAN ESPECIAL UE A.A.1. VÉLEZ-MÁLAGA
REFORMADO DE PLAN ESPECIAL UE A.A.1. VÉLEZ-MÁLAGA

NOTA
JAVIER GÁMEZ MARTÍN
Arquitecto Nº. Col. 784
Romero Pozo 19, 1º Dcha.
29700 Vélez-Málaga
Tfn: 653-901144

Arquitecto: JAVIER GÁMEZ MARTÍN
Fecha: FEBRERO 2012
Escala: 1/100
Plano Nº: 16 BIS
SUSTITUYE AL 16
Promotor: PEDRO GOMEZ IGLESIAS
Plano de: VOLUMETRÍA DEL EDIFICIO SITO EN SOLAR 51