

DOCUMENTO II.- PLANOS

DILIGENCIA: Para hacer constar que
el presente documento ha sido aprobado
PROVISIONALMENTE con esta fecha.
Vélez-Málaga 28 MAR. 2011
EL SECRETARIO GRAL.



Fdo.: Luis de Felipe Jiménez-Casquet

DILIGENCIA: Para hacer
constar que la presente norma
complementa y sustituye a la
aprobada PROVISIONALMENTE
con fecha 22 ENE. 2010
Vélez-Málaga, 11 NOV. 2010
El Secretario General

P. D.

Fdo.: Luis de Felipe Jiménez-Casquet

INDICE DE PLANOS

PLANO Nº 3-D.1.- ESTUDIO HIDROLOGICO-HIDRÁULICO. CUENCA

PLANO Nº 3-D.2.- ESTIMACION DEL DPH Y ZONA INUNDABLE. PLANTA.

PLANO Nº 3-D.3.- ESTIMACION DEL DPH Y ZONA INUNDABLE. PERFILES.

DILIGENCIA: Para hacer constar que
el presente documento ha sido aprobado
PROVISIONALMENTE con esta fecha
Vélez-Málaga 28 MAR. 2011
EL SECRETARIO GRAL.



Fdo.: Luis de Felipe Jiménez-Casquet

DILIGENCIA: Para hacer constar que
el presente documento ha sido aprobado
complementa y sustituye al anterior
aprobada PROVISIONALMENTE
con fecha 22 FEB. 2003
Vélez-Málaga, 11 NOV. 2010
El Secretario General

P. D.

Fdo.: Luis de Felipe Jiménez-Casquet


LEENDA

- ESTIMACIÓN DOMINIO PÚBLICO HIDRÁULICO PERÍODO DE RETORNO 10 AÑOS
- ESTIMACIÓN DEL DOMINIO PÚBLICO HIDRÁULICO SEGÚN CAUCE EN VUELO AMERICANO AÑO 1956
- ESTIMACIÓN DE ZONA INUNDABLE PERÍODO DE RETORNO 500 AÑOS
- ZONA DE SEMIINUNDABLE (CINTA DESDE LÍNEA AVENIDA 10 AÑOS)
- ZONA DE POLDOS (100mts 10 AÑOS)
- (100mts DESDE LÍNEA AVENIDA 10 AÑOS)

- SISTEMAS TÉCNICOS
- ZONA LIBRE PÚBLICA
- USOS LUCRATIVOS
- EQUIPAMIENTO

NOTA: EL ENCAUZAMIENTO EXISTENTE EN EL PIE DEL TALUD DE LA AUTOVIA MÁLAGA-NERJA SENTIDO GRANADA, SE ENCUENTRA FUERA DEL SECTOR SUP-CH2


NOTA: EL DOMINIO PÚBLICO HIDRÁULICO SE HA EXCLUIDO DE LA SUPERFICIE DEL SECTOR

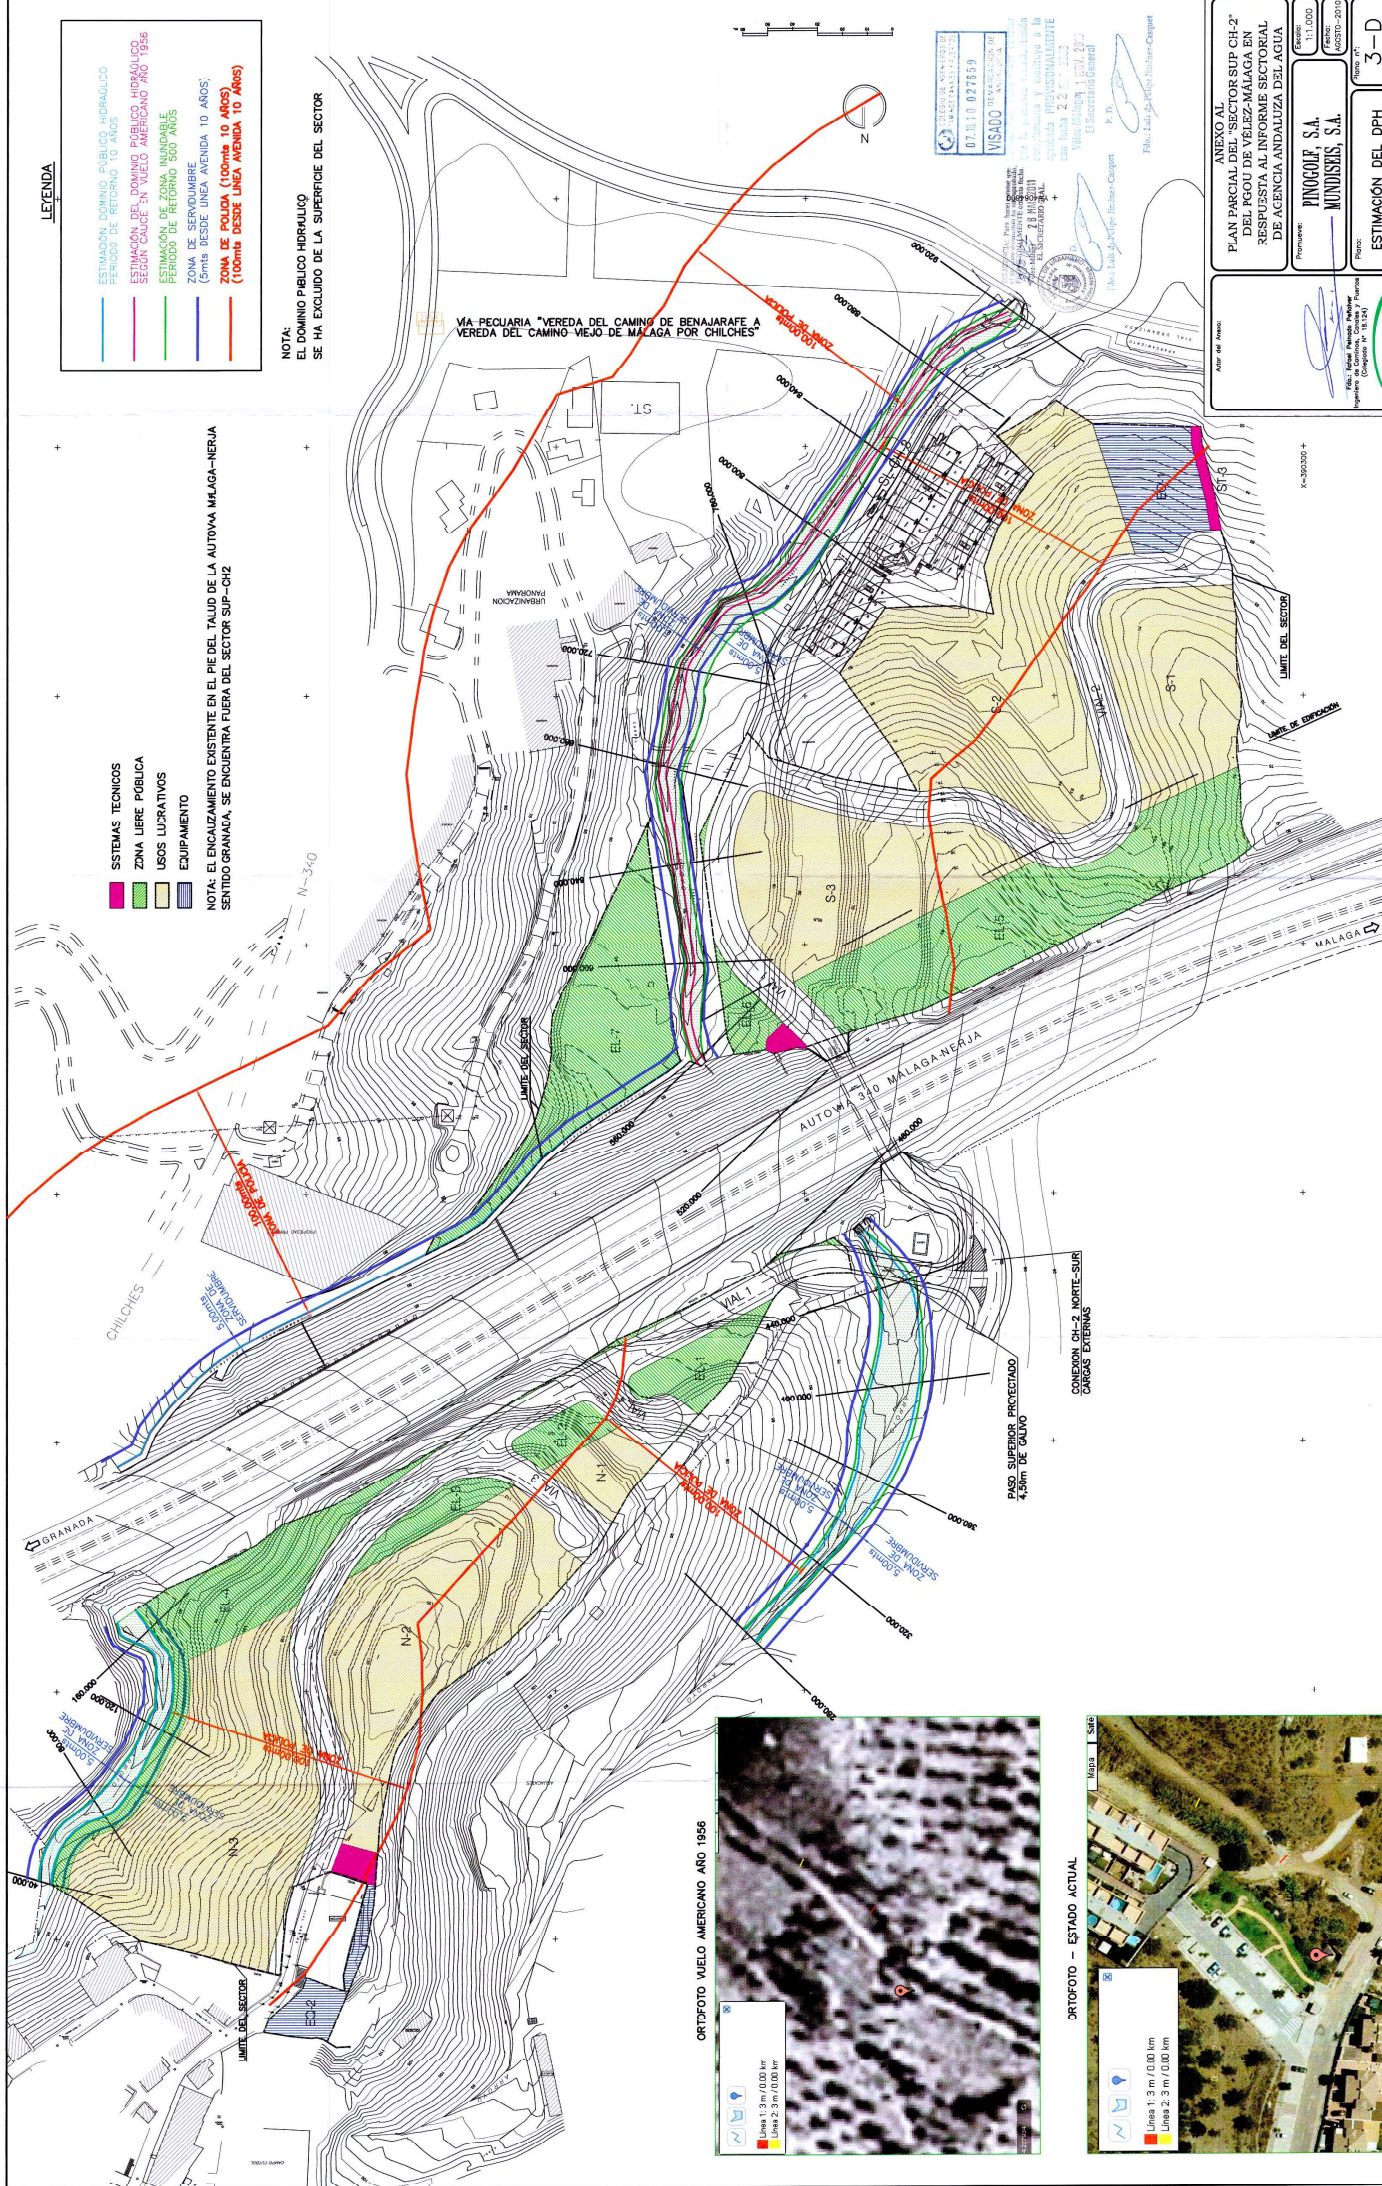

ORTOFOTO VUELO AMERICANO AÑO 1956



ORTOFOTO - ESTADO ACTUAL

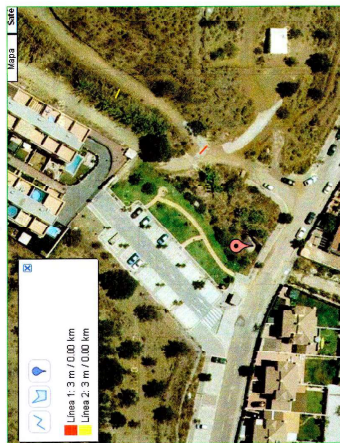

ANEXO AL PLAN PARCIAL DEL SECTOR SUP CH-2 DEL PGOU DE VELEZ-MÁLAGA EN RESPUESTA AL INFORME SECTORIAL DE AGENCIA ANDALUZA DEL AGUA

Proyecto: PINOGOLF S.A. MUNICIPIO, S.A.




Elaborado por: PROCTER, S. L.

Fecha: 11/11/2000

Revisión: 3-D

Hoja: 2 de 3

SUBCUENCA 1

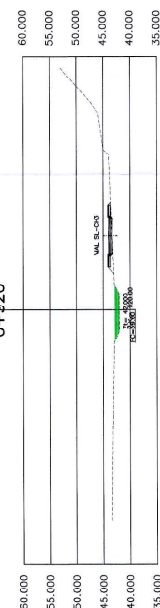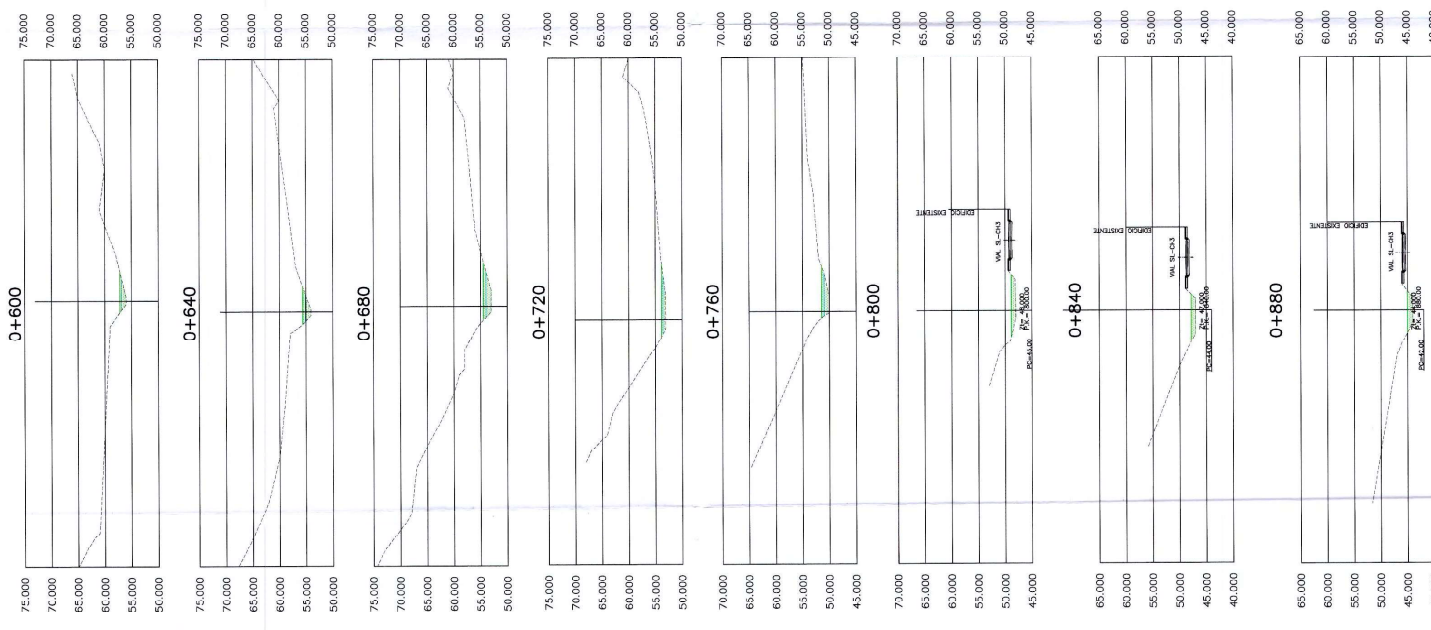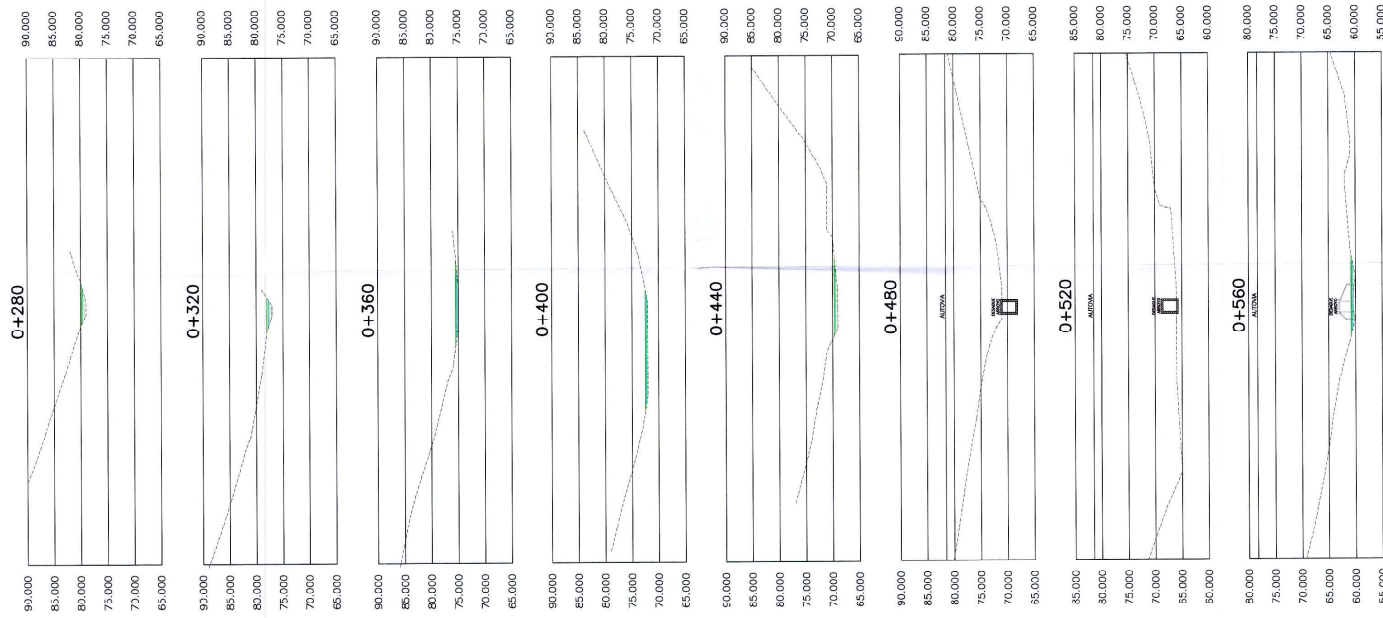

SUBCUENCA 2



LEYENDA

- ESTIMACIÓN DEL PERÍODO DE RETORNO 10 AÑOS
- ESTIMACIÓN ZONA INUNDABLE
- PERÍODO DE RETORNO 500 AÑOS
- SUPERFICIES MÁXIMAS ADMISIBLES PRODUCIDAS POR LA LÁMINA DE AGUA QUE DELIMITA LA ZONA INUNDABLE

ANEXO AL PLAN PARCIAL DEL "SECTOR SLP CH-2" DEL PGOU DE VELEZ-MÁLAGA EN RESPUESTA AL INFORME SECTORIAL DE AGENCIA ANDALUZA DEL AGUA

Proyecto: PINOGOLF, S.A. MONISELS, S.A.

Fecha: 02/07/2010

Escala: 1:500

Hoja: 3 de 3

ESTIMACIÓN DEL DPH Y ZONA INUNDABLE PERFILES

Procter, S. L.