




VIAL SL CH3 Y VIAL SUR 1 (S1)

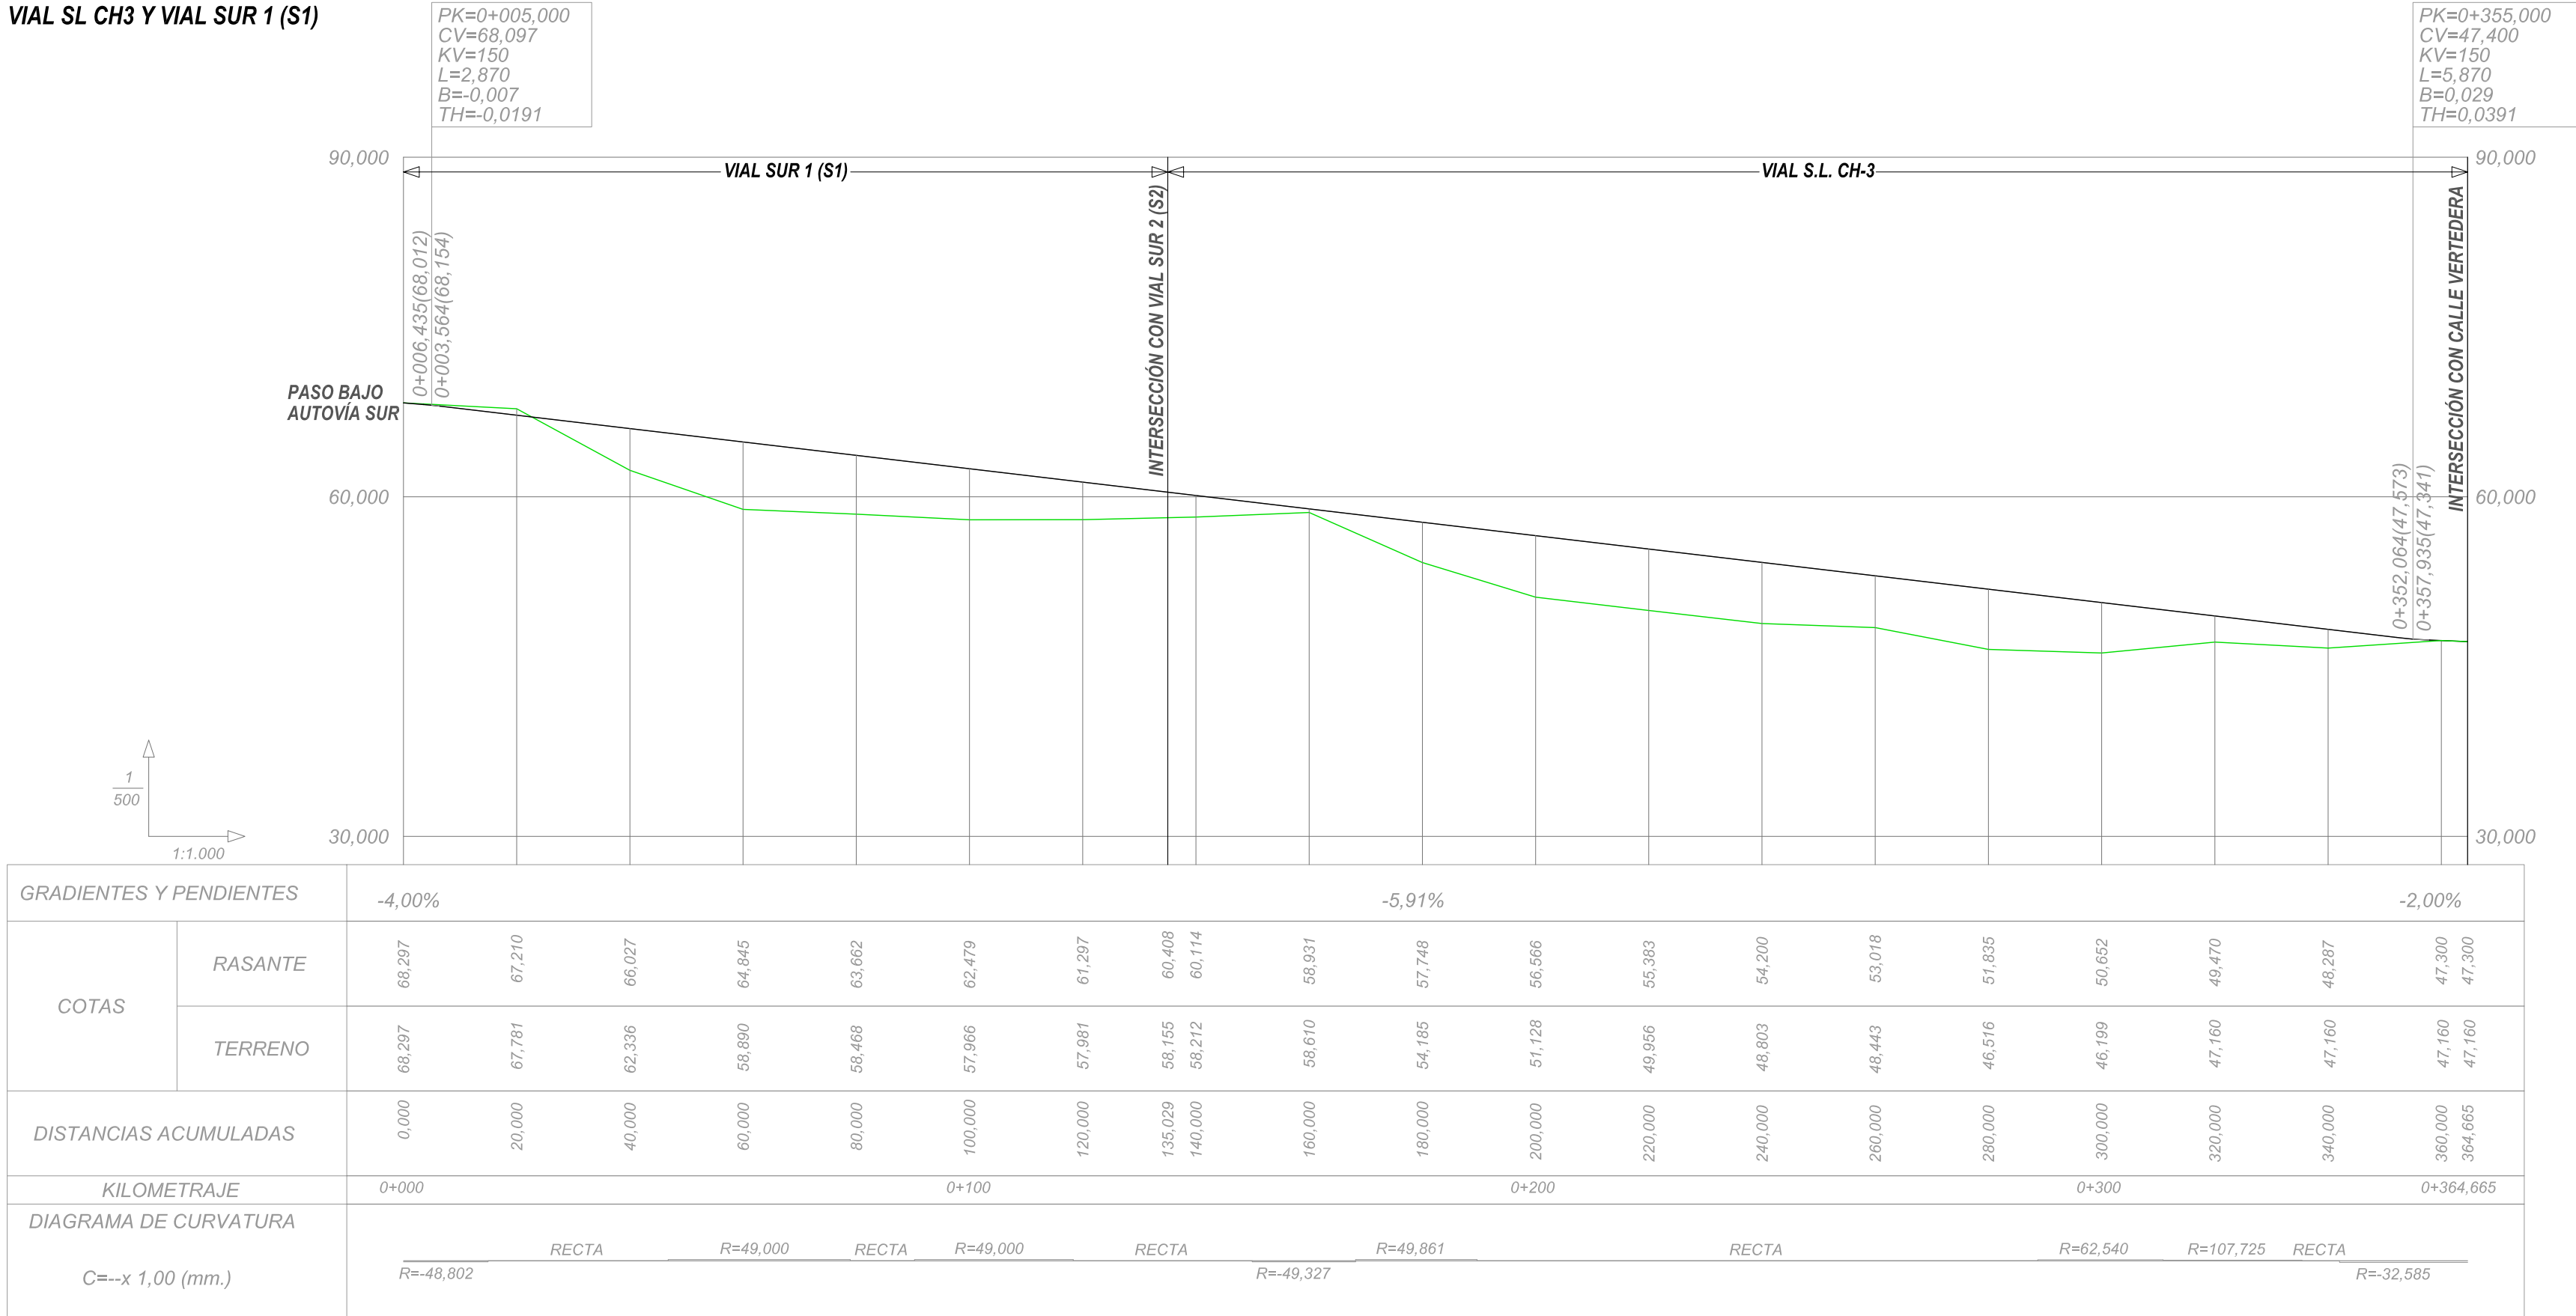


VIAL SUR 2 (S2)

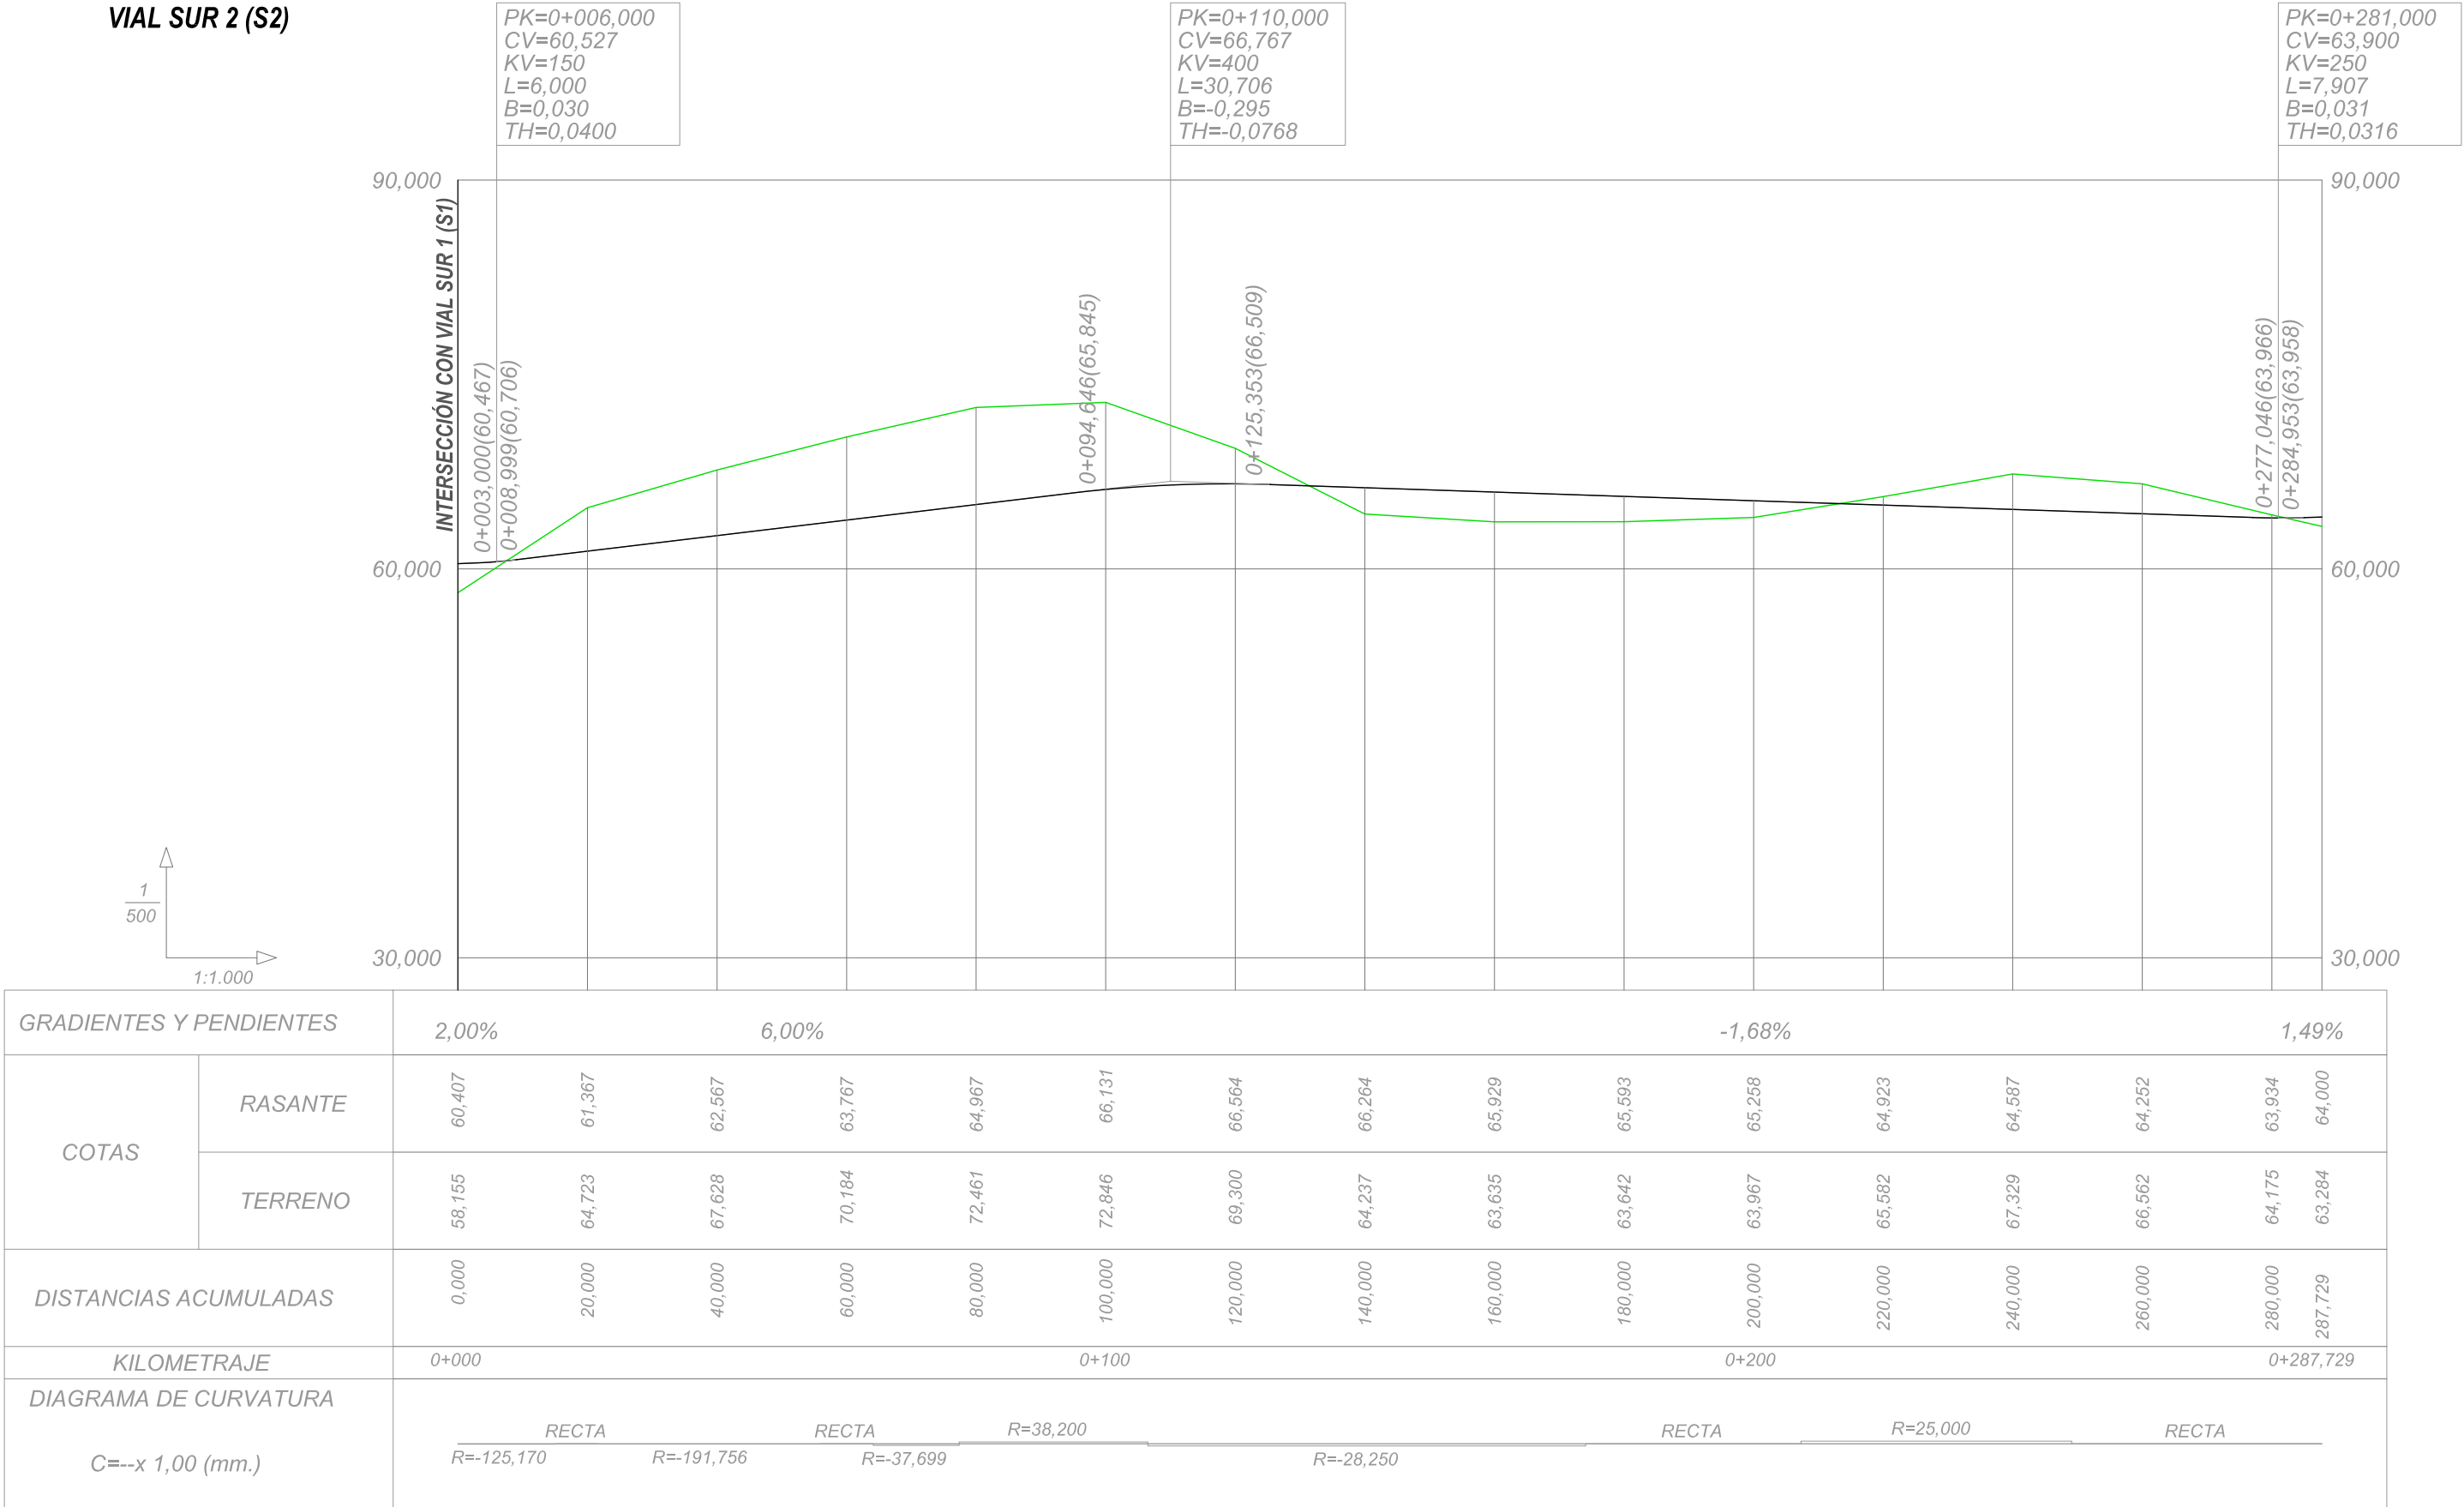

VIAL NORTE 1 (N1)

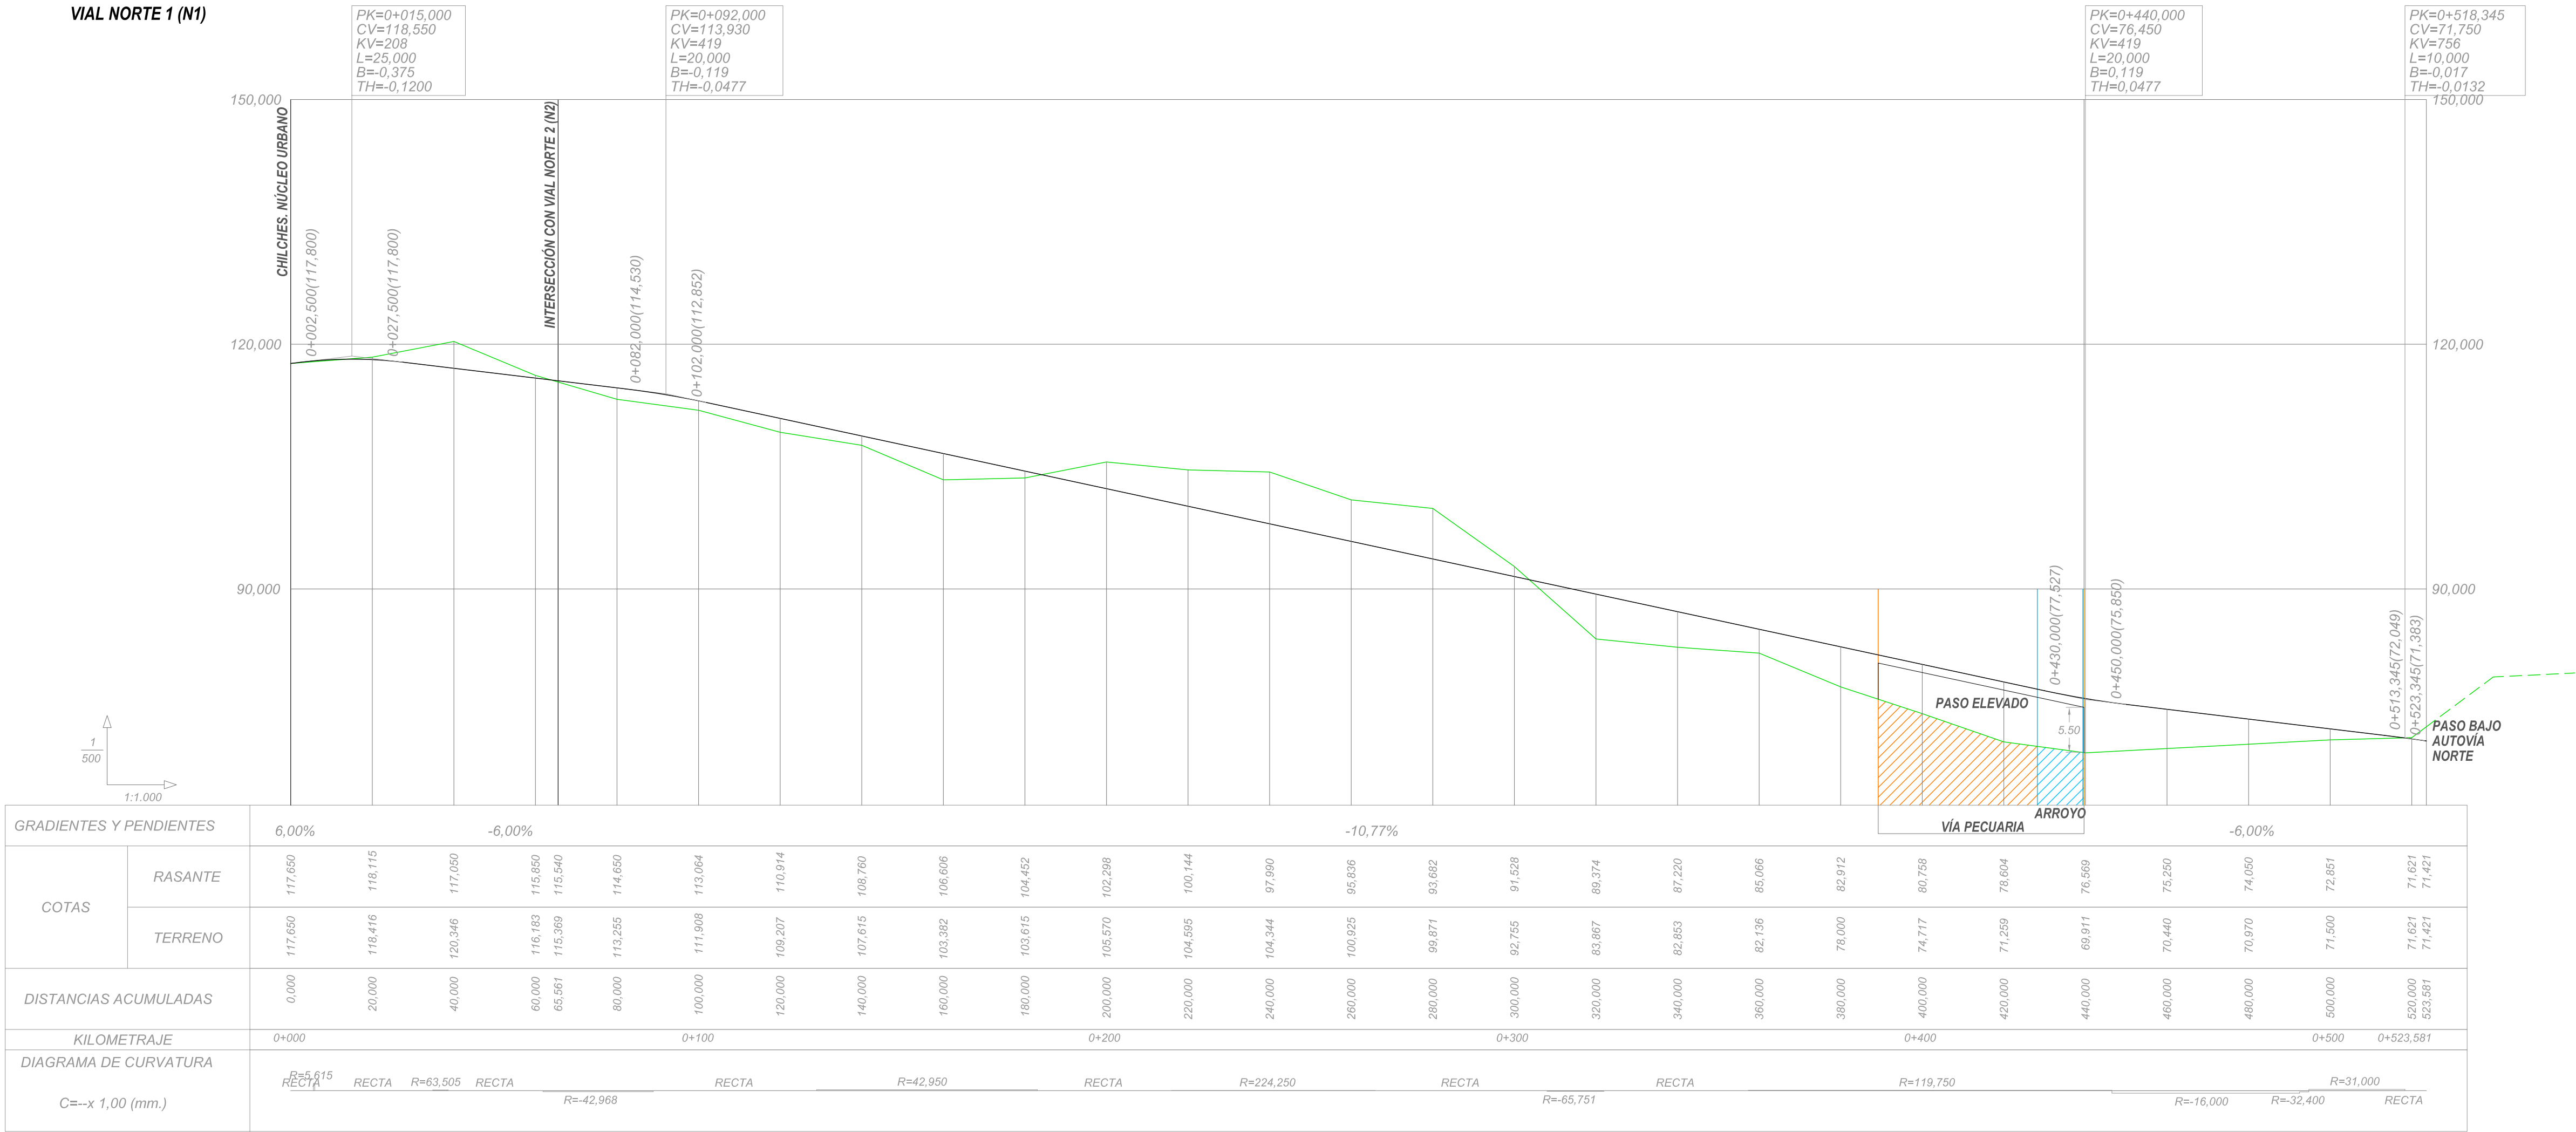

VIAL DE ACCESO RESTRINGIDO

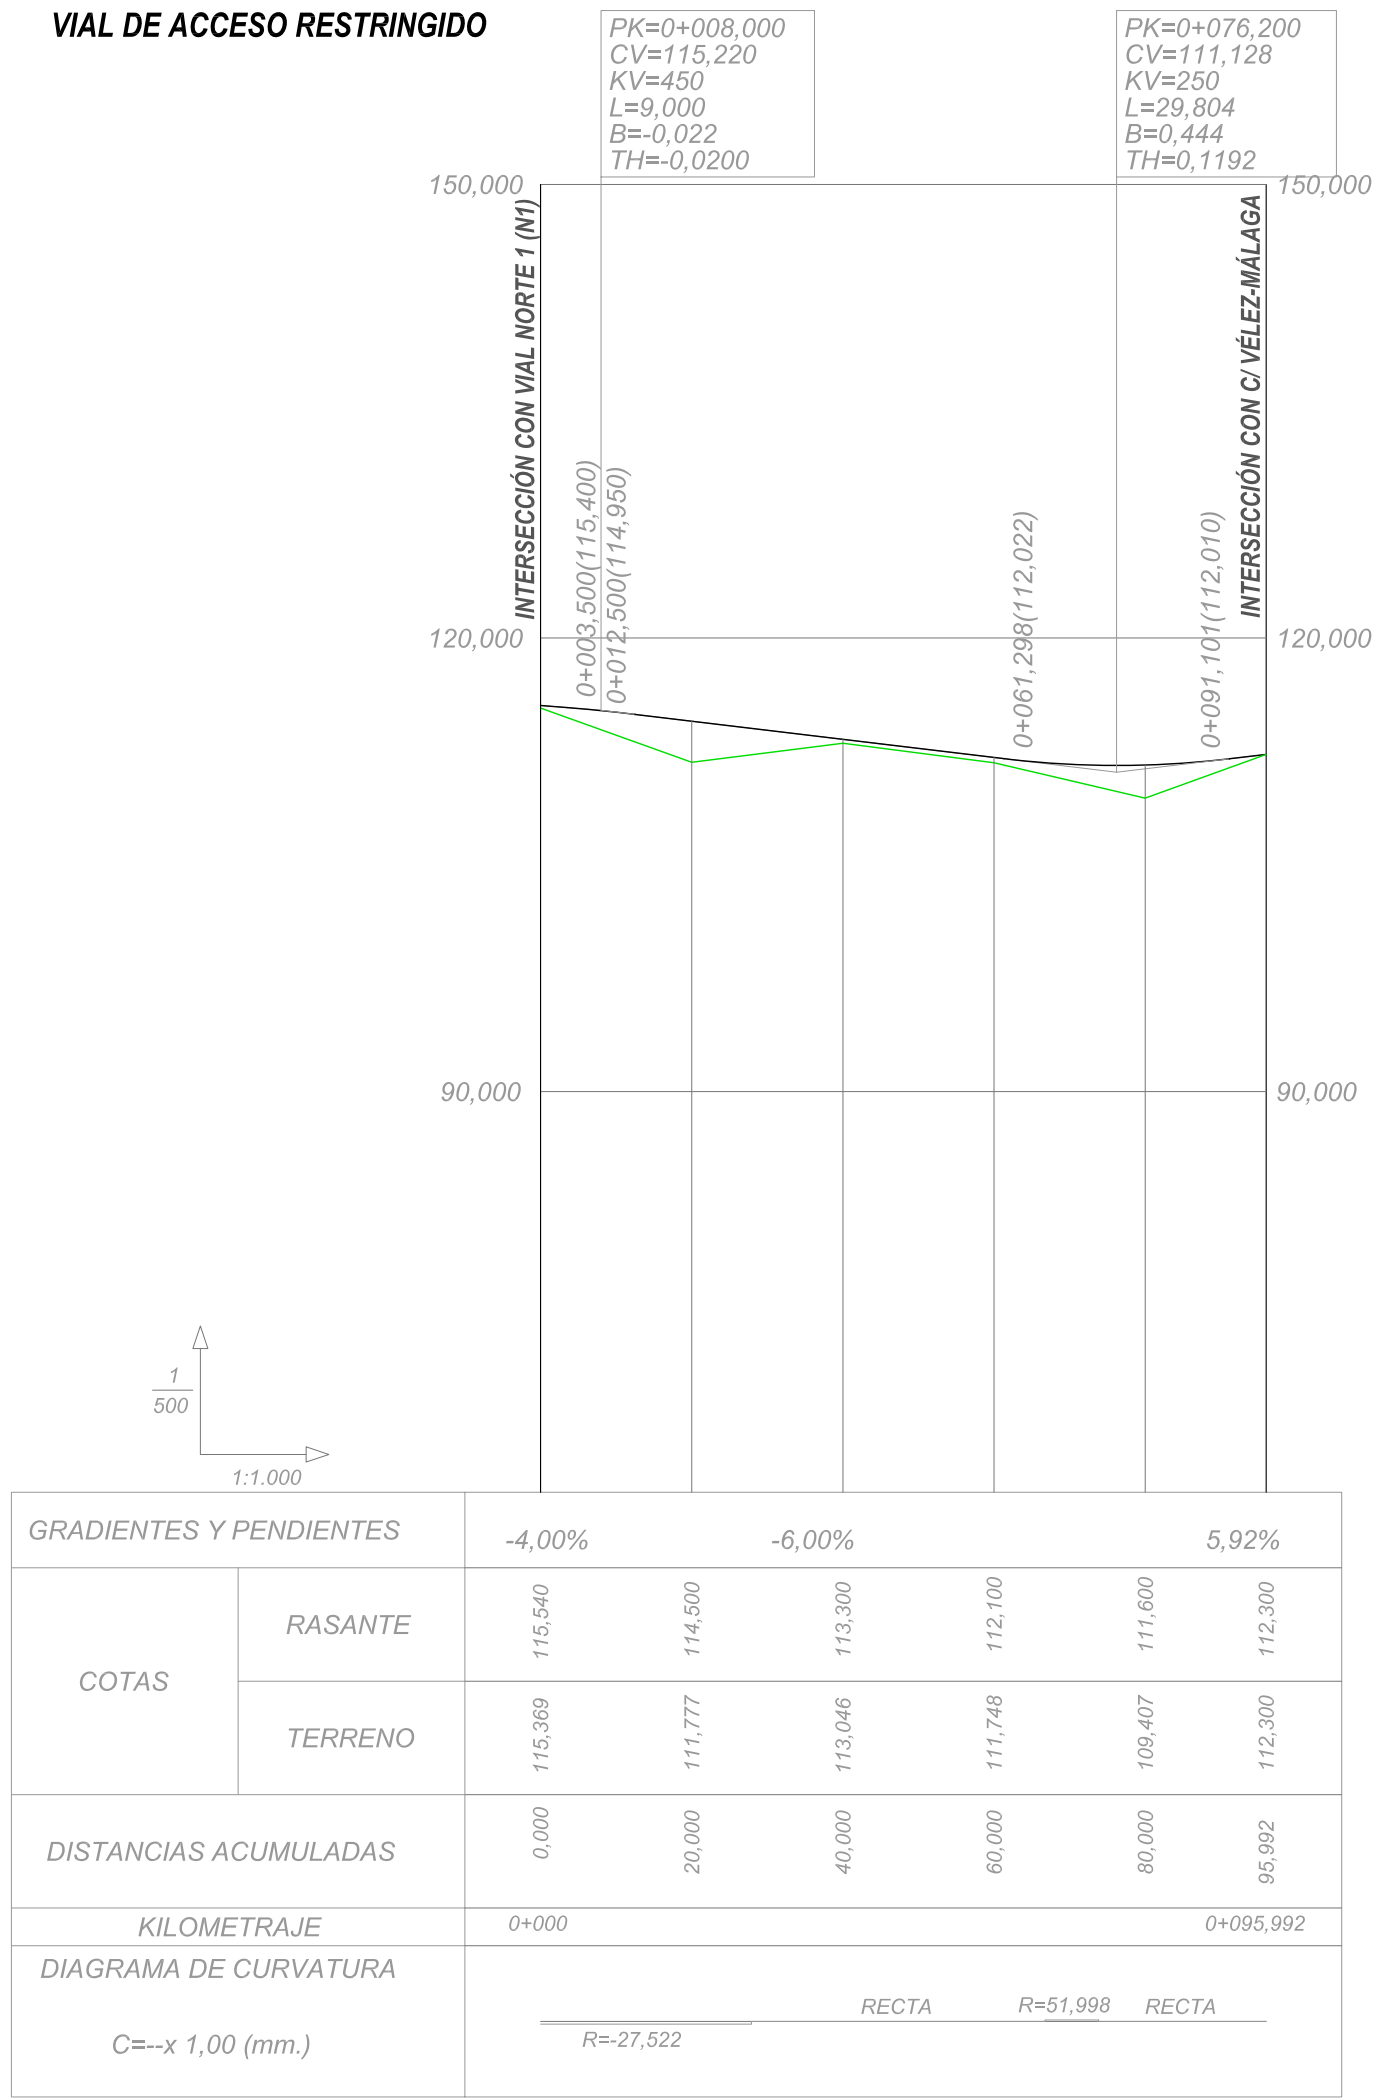

PLAN PARCIAL DE ORDENACIÓN DEL SECTOR S.U.P. CH-2 DEL PGOU DE VÉLEZ - MÁLAGA, SITO EN CHILCHES, T.M. DE VELEZ - MÁLAGA.

Reformado Julio 2022

Perfiles Longitudinales

AUTORES DEL PROYECTO:
José Luis Rubio Priego, Arquitecto
Colegiado nº 326 del C.O.A. de Córdoba

PROMOTOR:
Caella 24 S.L.