




VIAL NORTE 1 (N1)

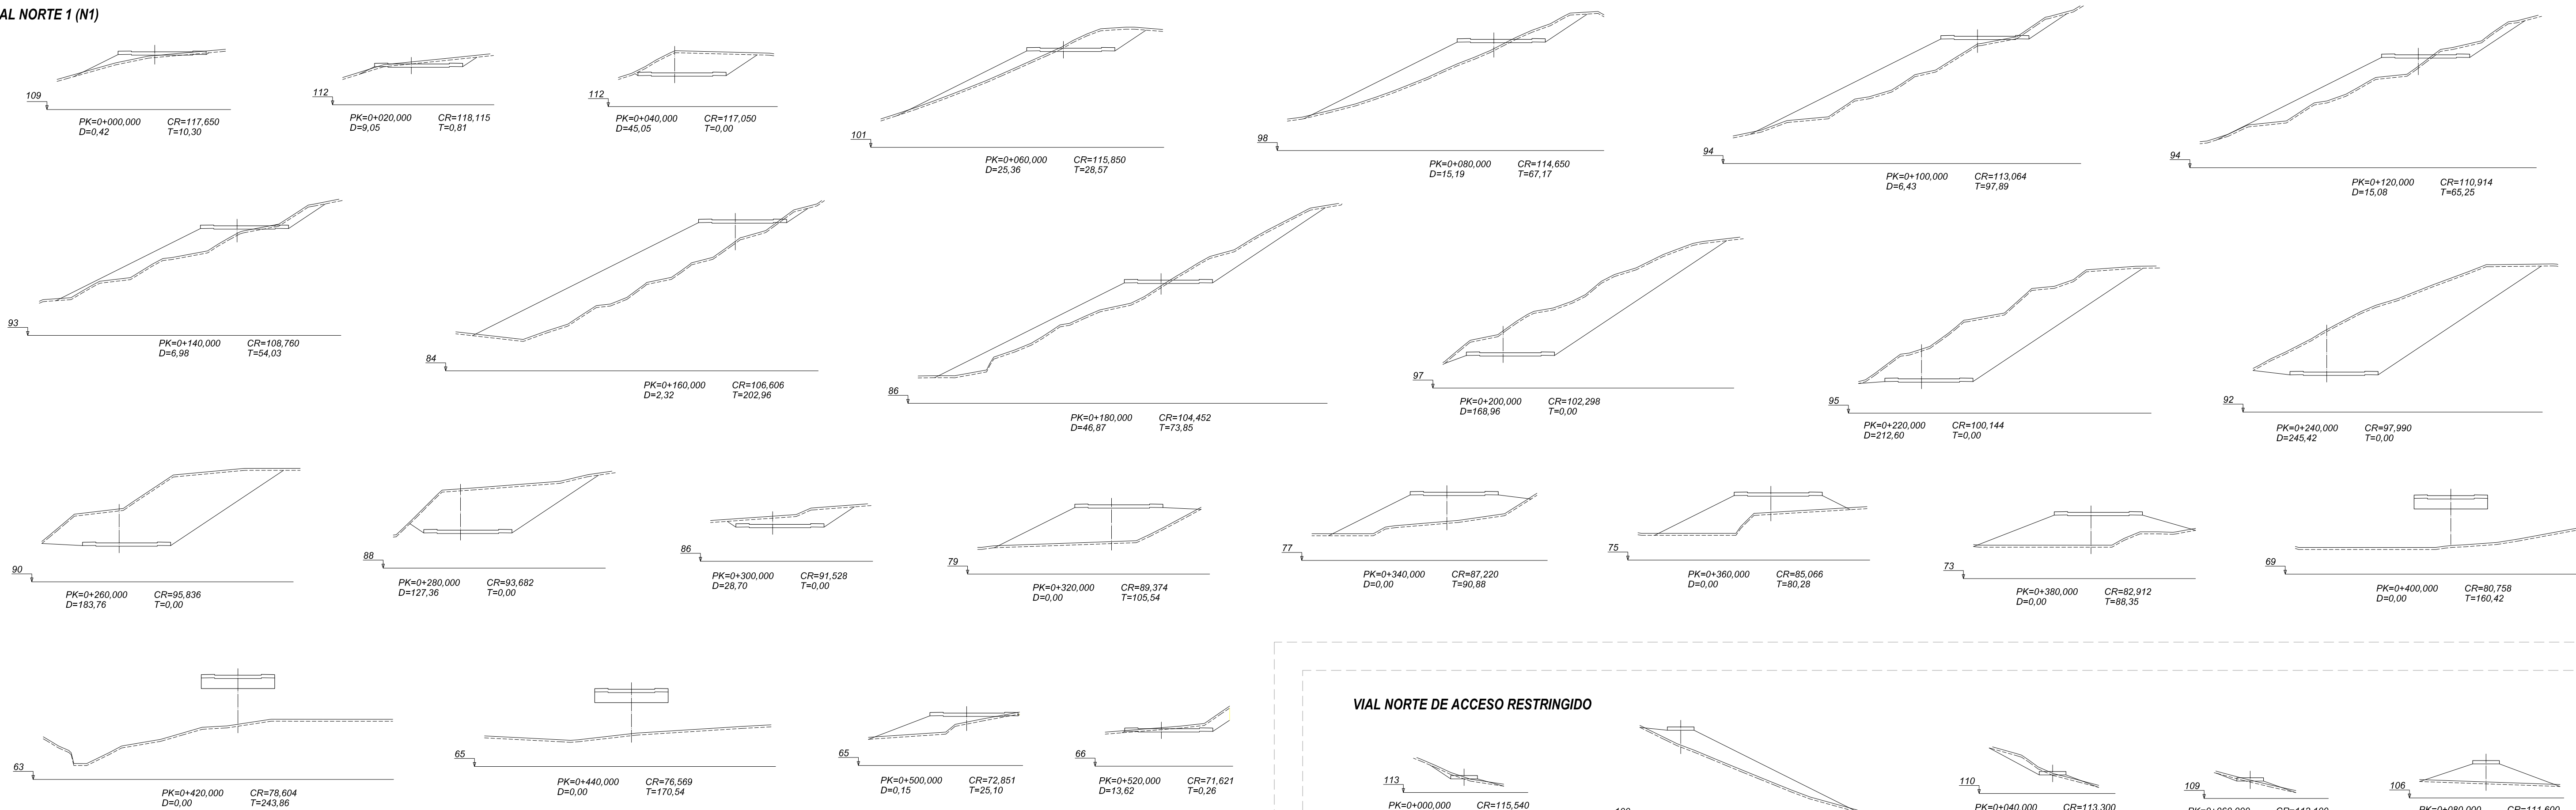


VIAL NORTE DE ACCESO RESTRINGIDO

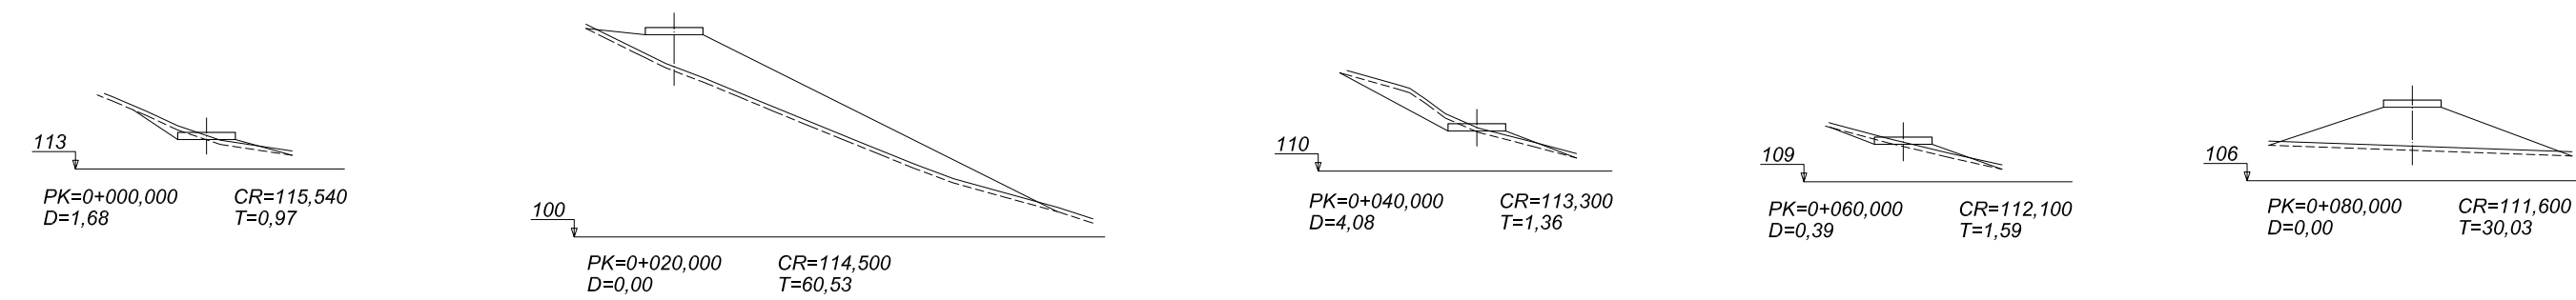

VIAL SUR 2 (S2)

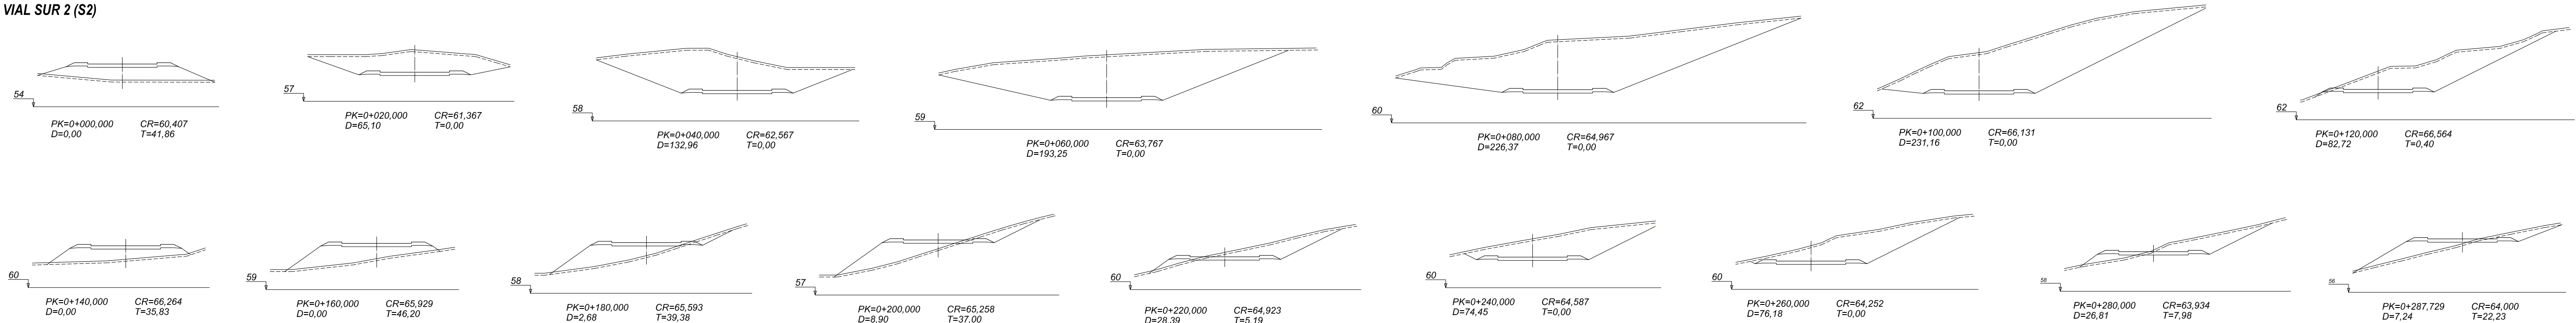

VIAL SL CH3 Y VIAL SUR 1 (S1)

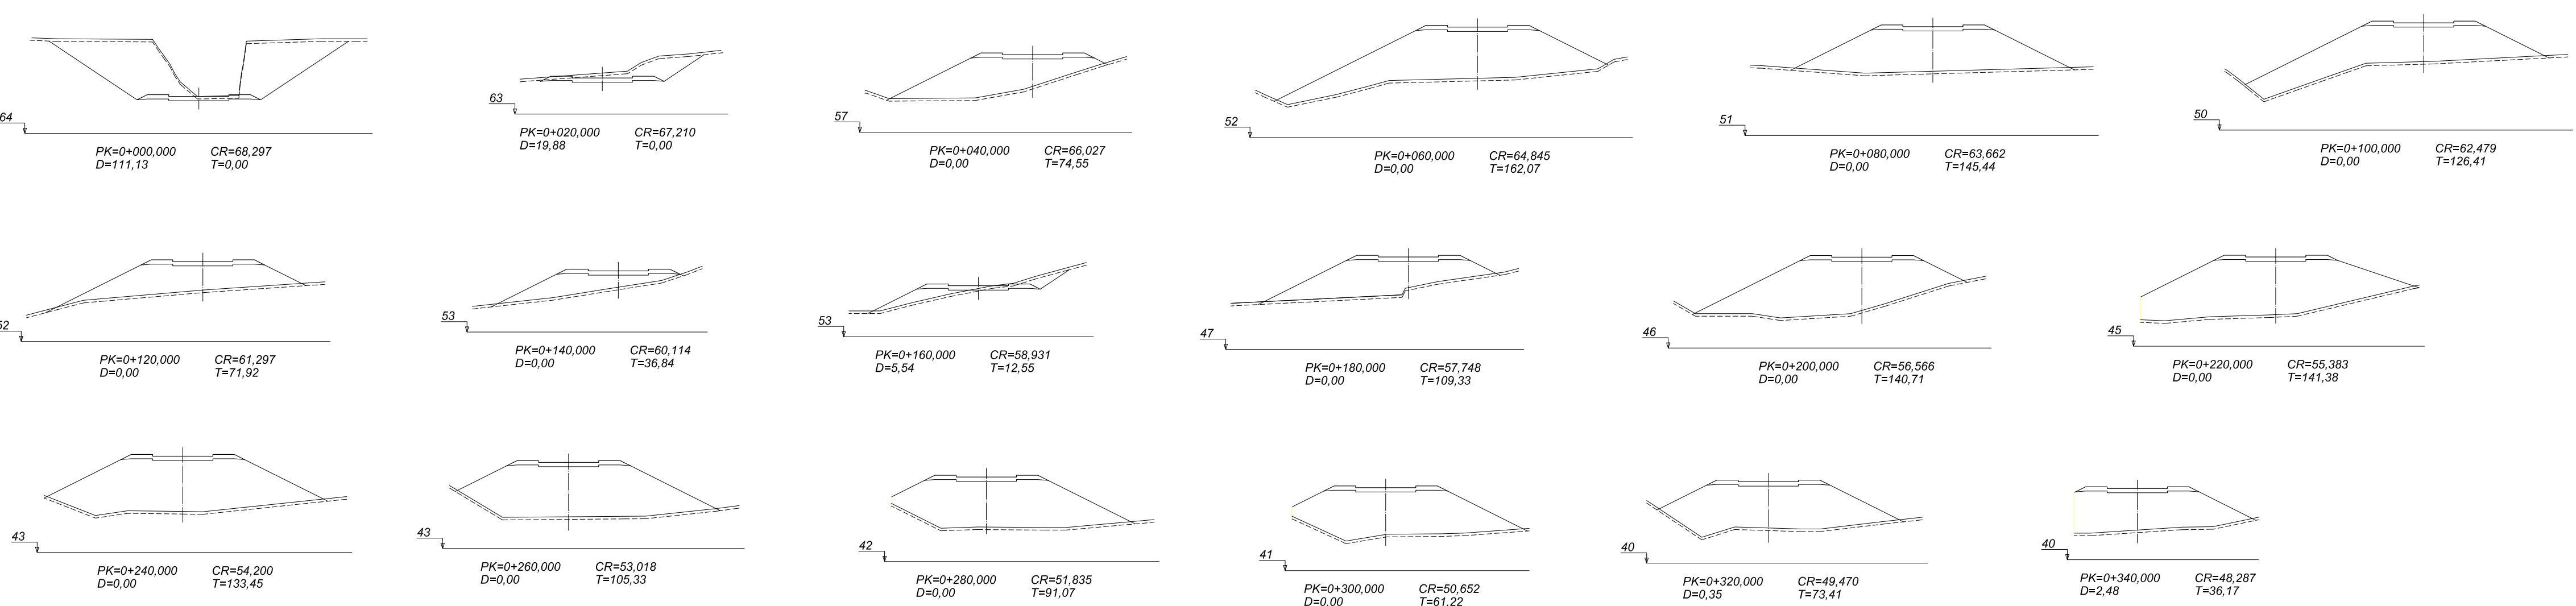

PLAN PARCIAL DE ORDENACIÓN DEL SECTOR S.U.P. CH-2 DEL PGOU DE VÉLEZ - MÁLAGA, SITO EN CHILCHES, T.M. DE VELEZ - MÁLAGA.

Reformado Julio 2022

Perfiles Transversales

AUTORES DEL PROYECTO:
José Luis Rubio Priego. Arquitecto
Colegiado nº 326 del C.O.A. de Córdoba

PROMOTOR:
Caelia 24 S.L.