


Vial 1

ESCALAS


HORIZONTAL = 1000
VERTICAL = 500

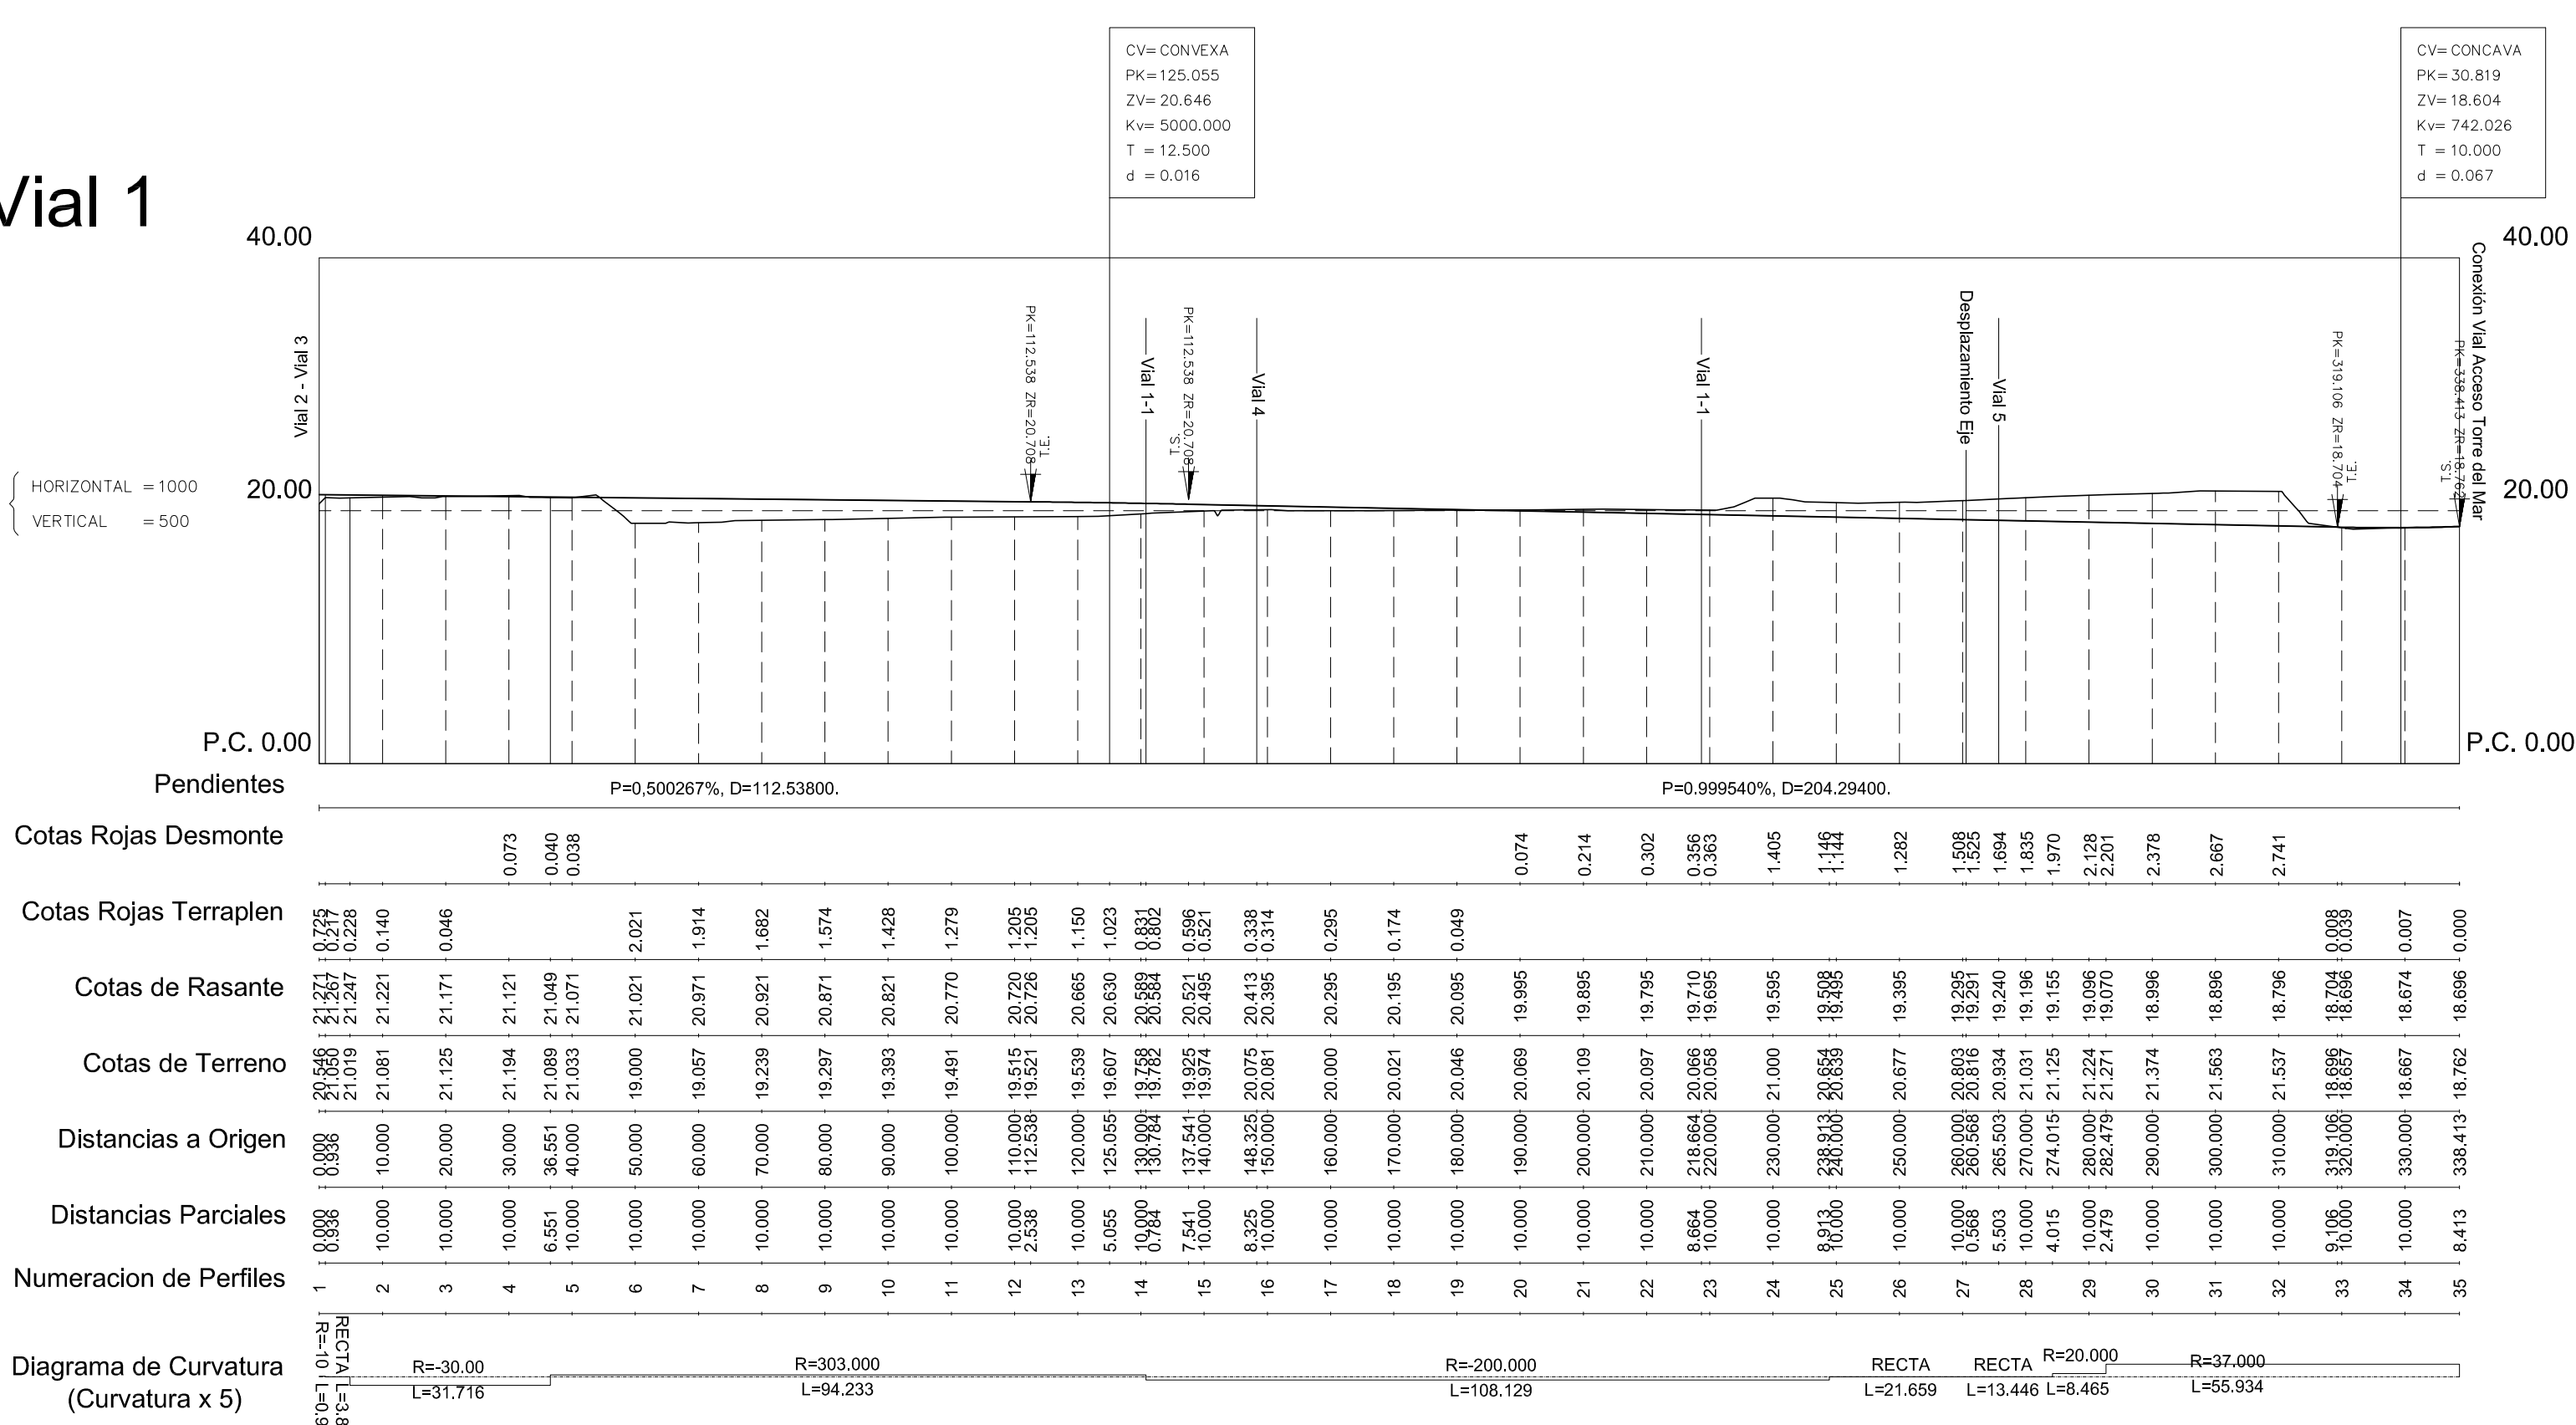

Vial 2

ESCALAS


HORIZONTAL = 1000
VERTICAL = 500

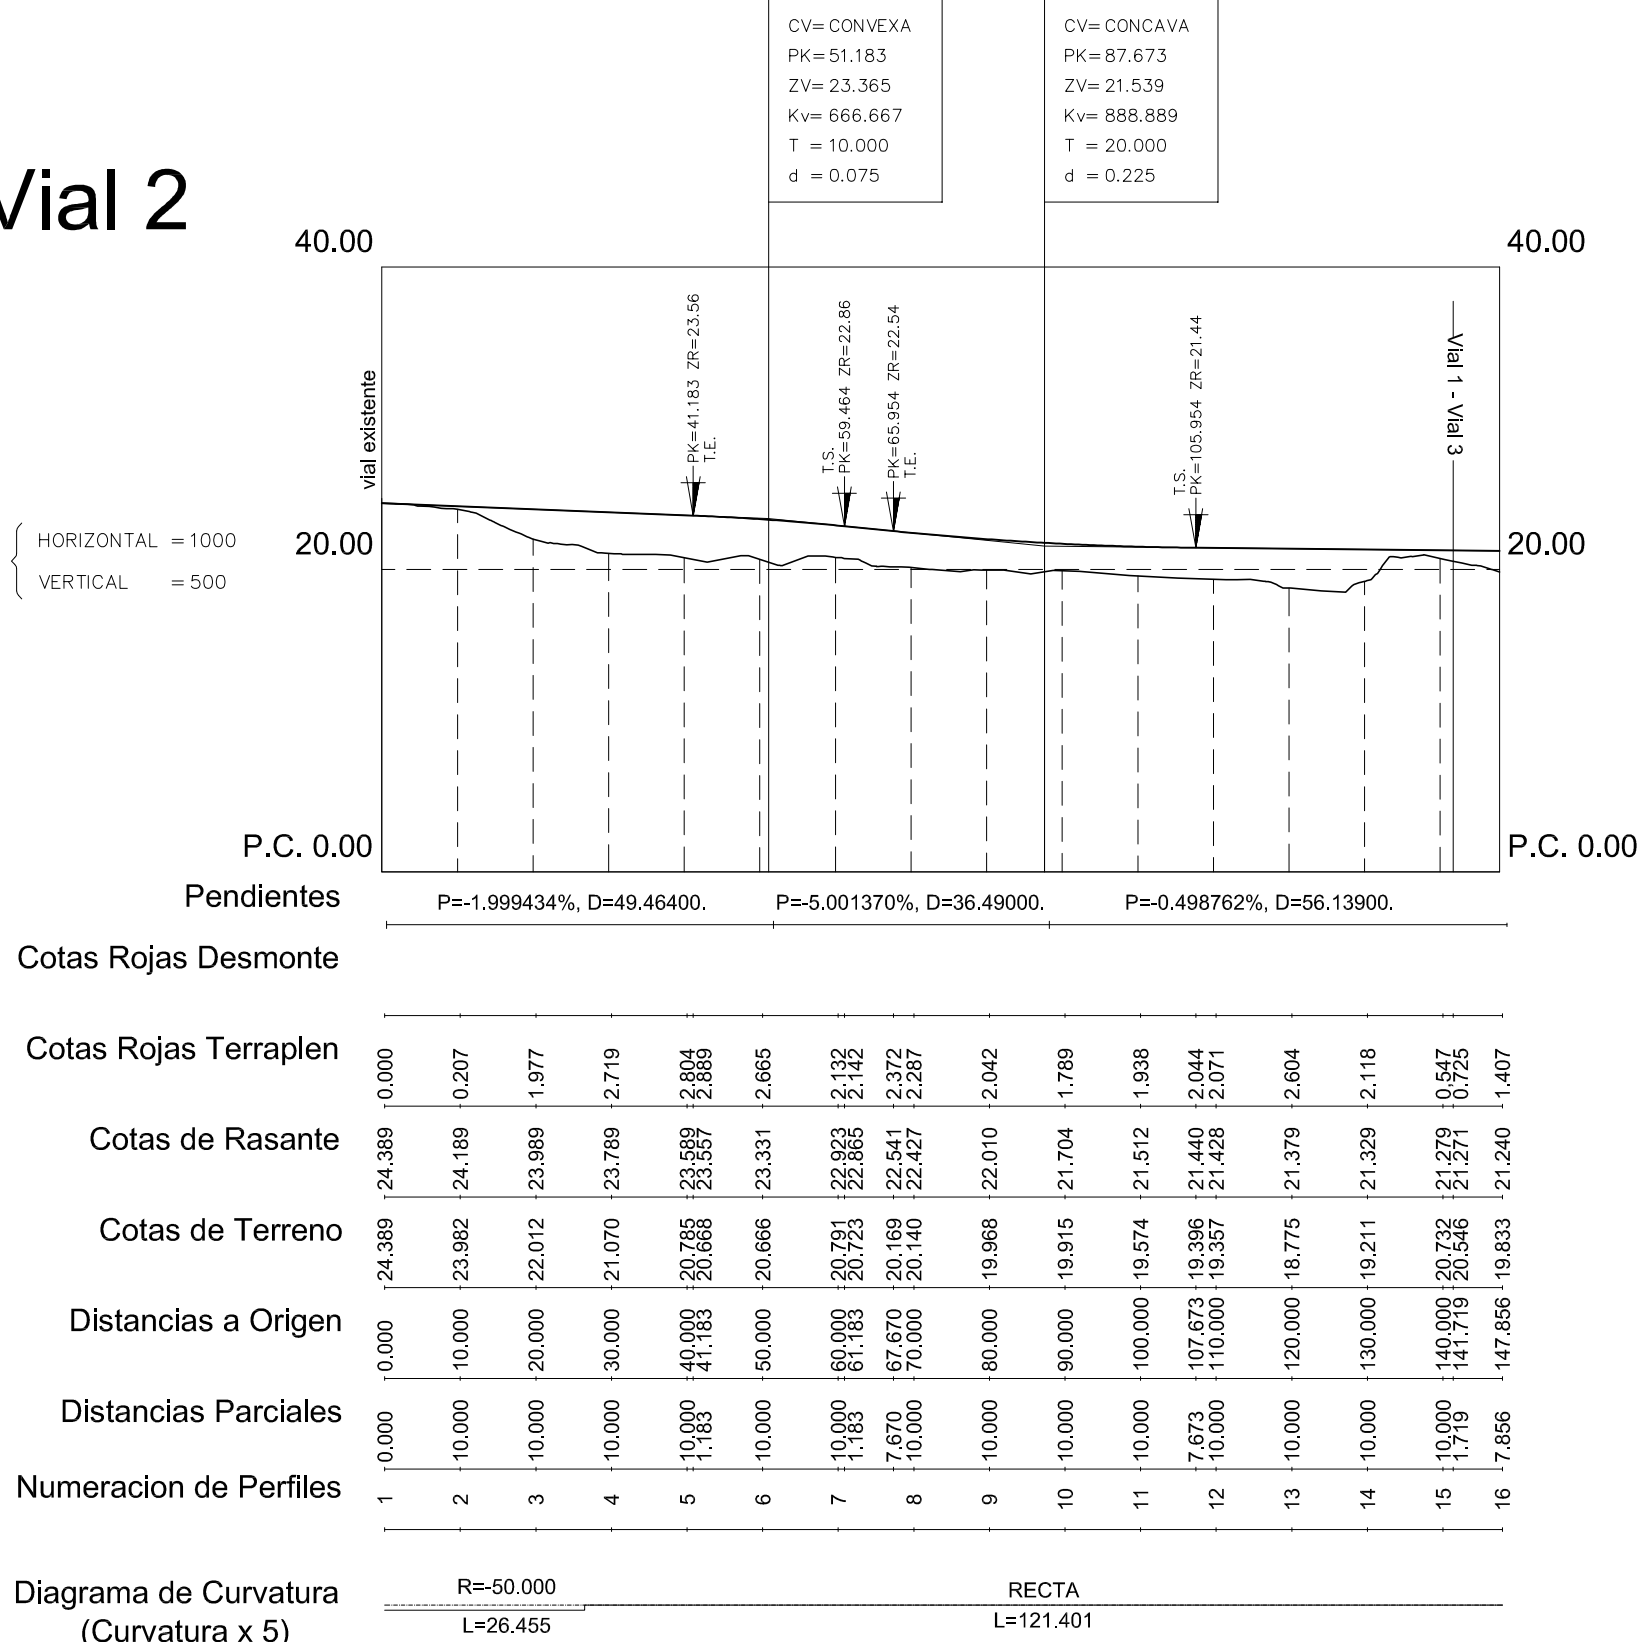

Vial 3

ESCALAS


HORIZONTAL = 1000
VERTICAL = 500

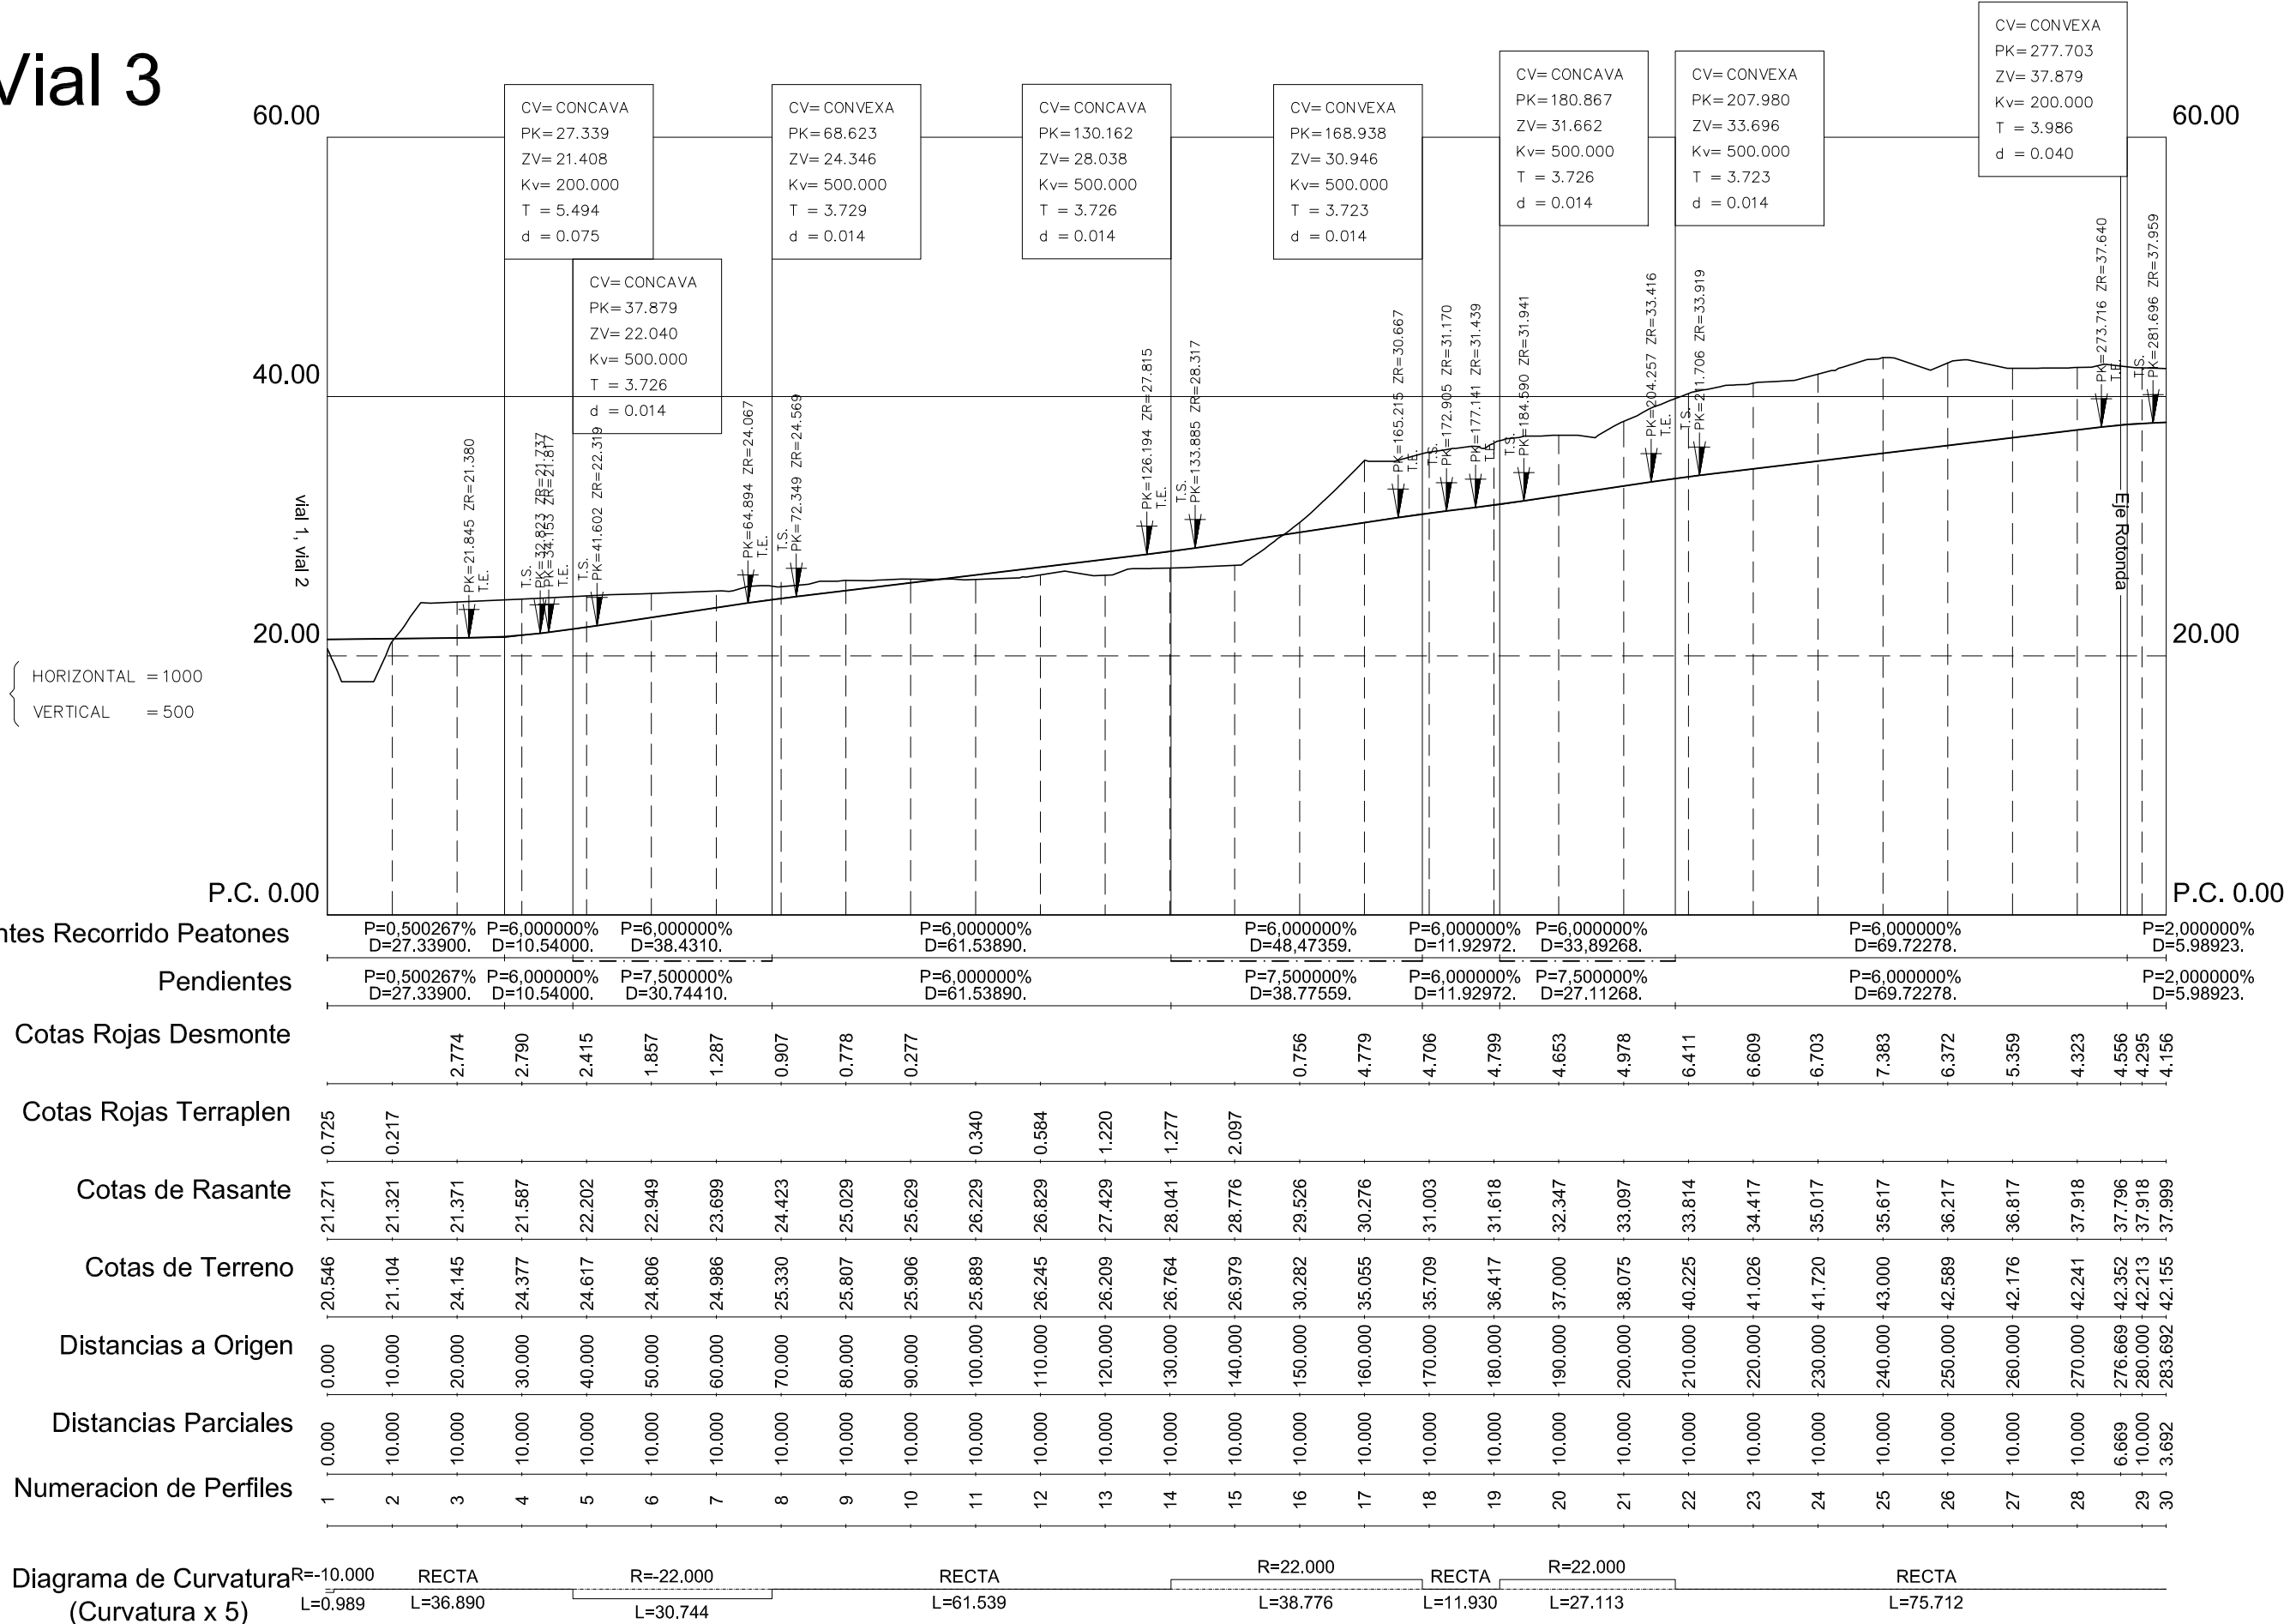

Vial 4

ESCALAS



HORIZONTAL = 1000
VERTICAL = 500

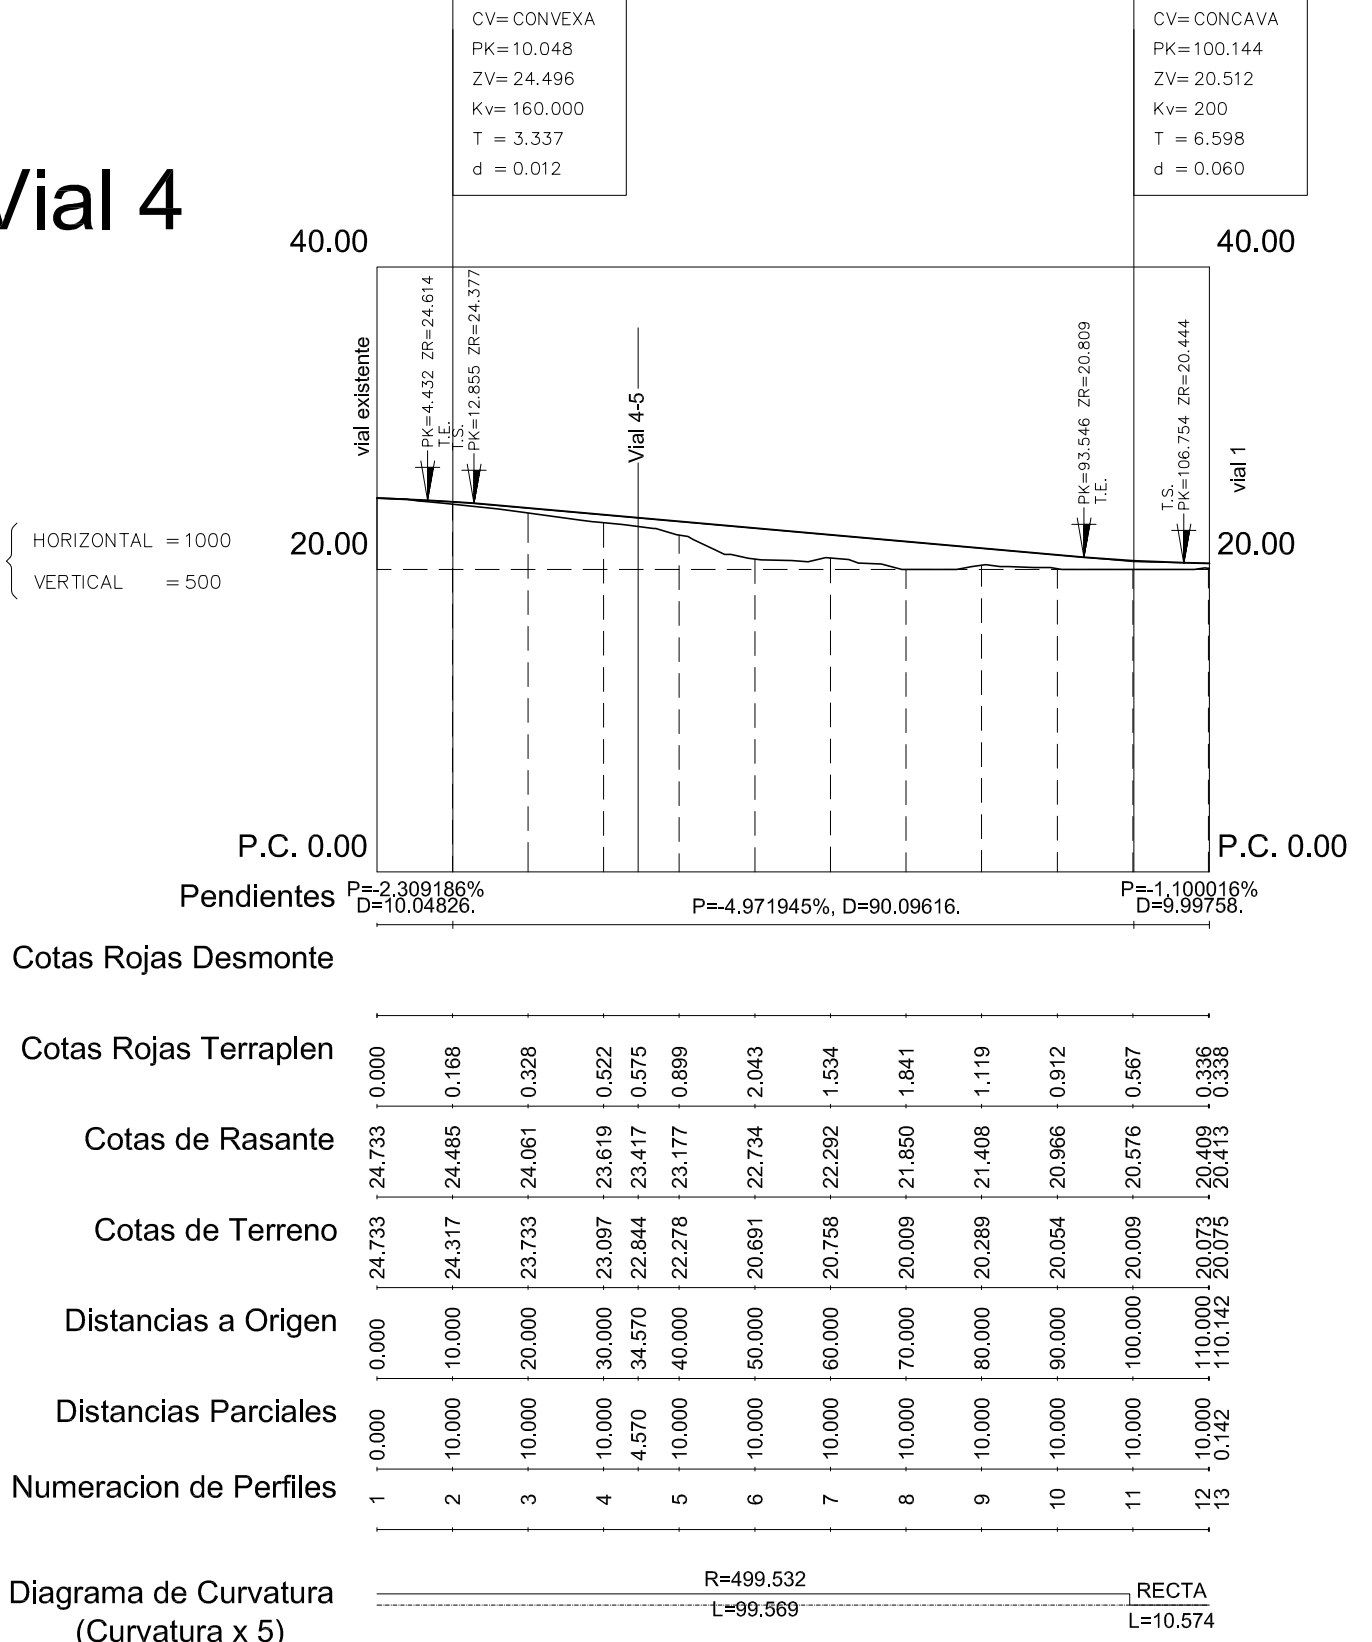

Vial 5

ESCALAS

HORIZONTAL = 1000
VERTICAL = 500

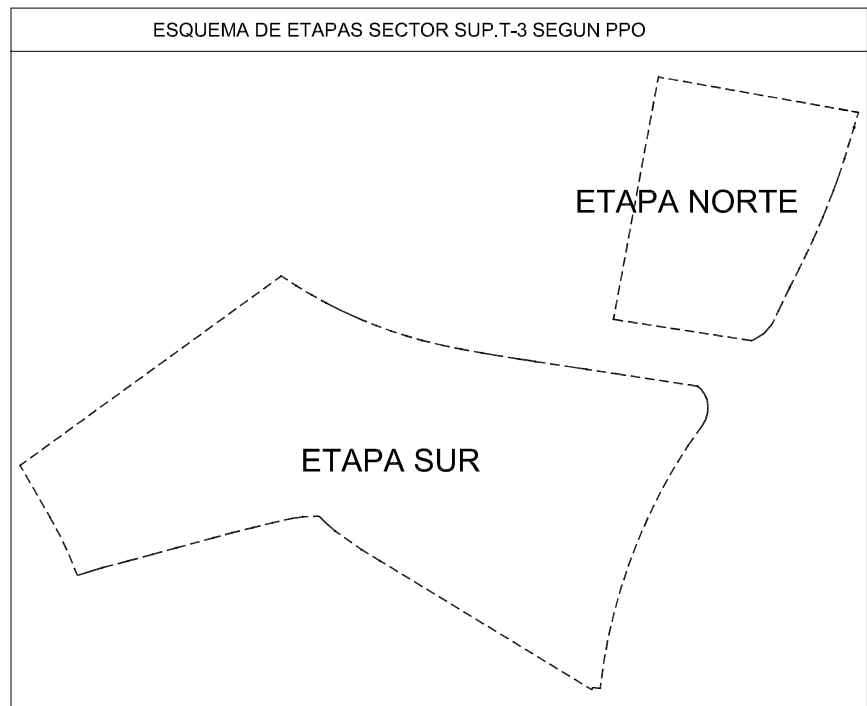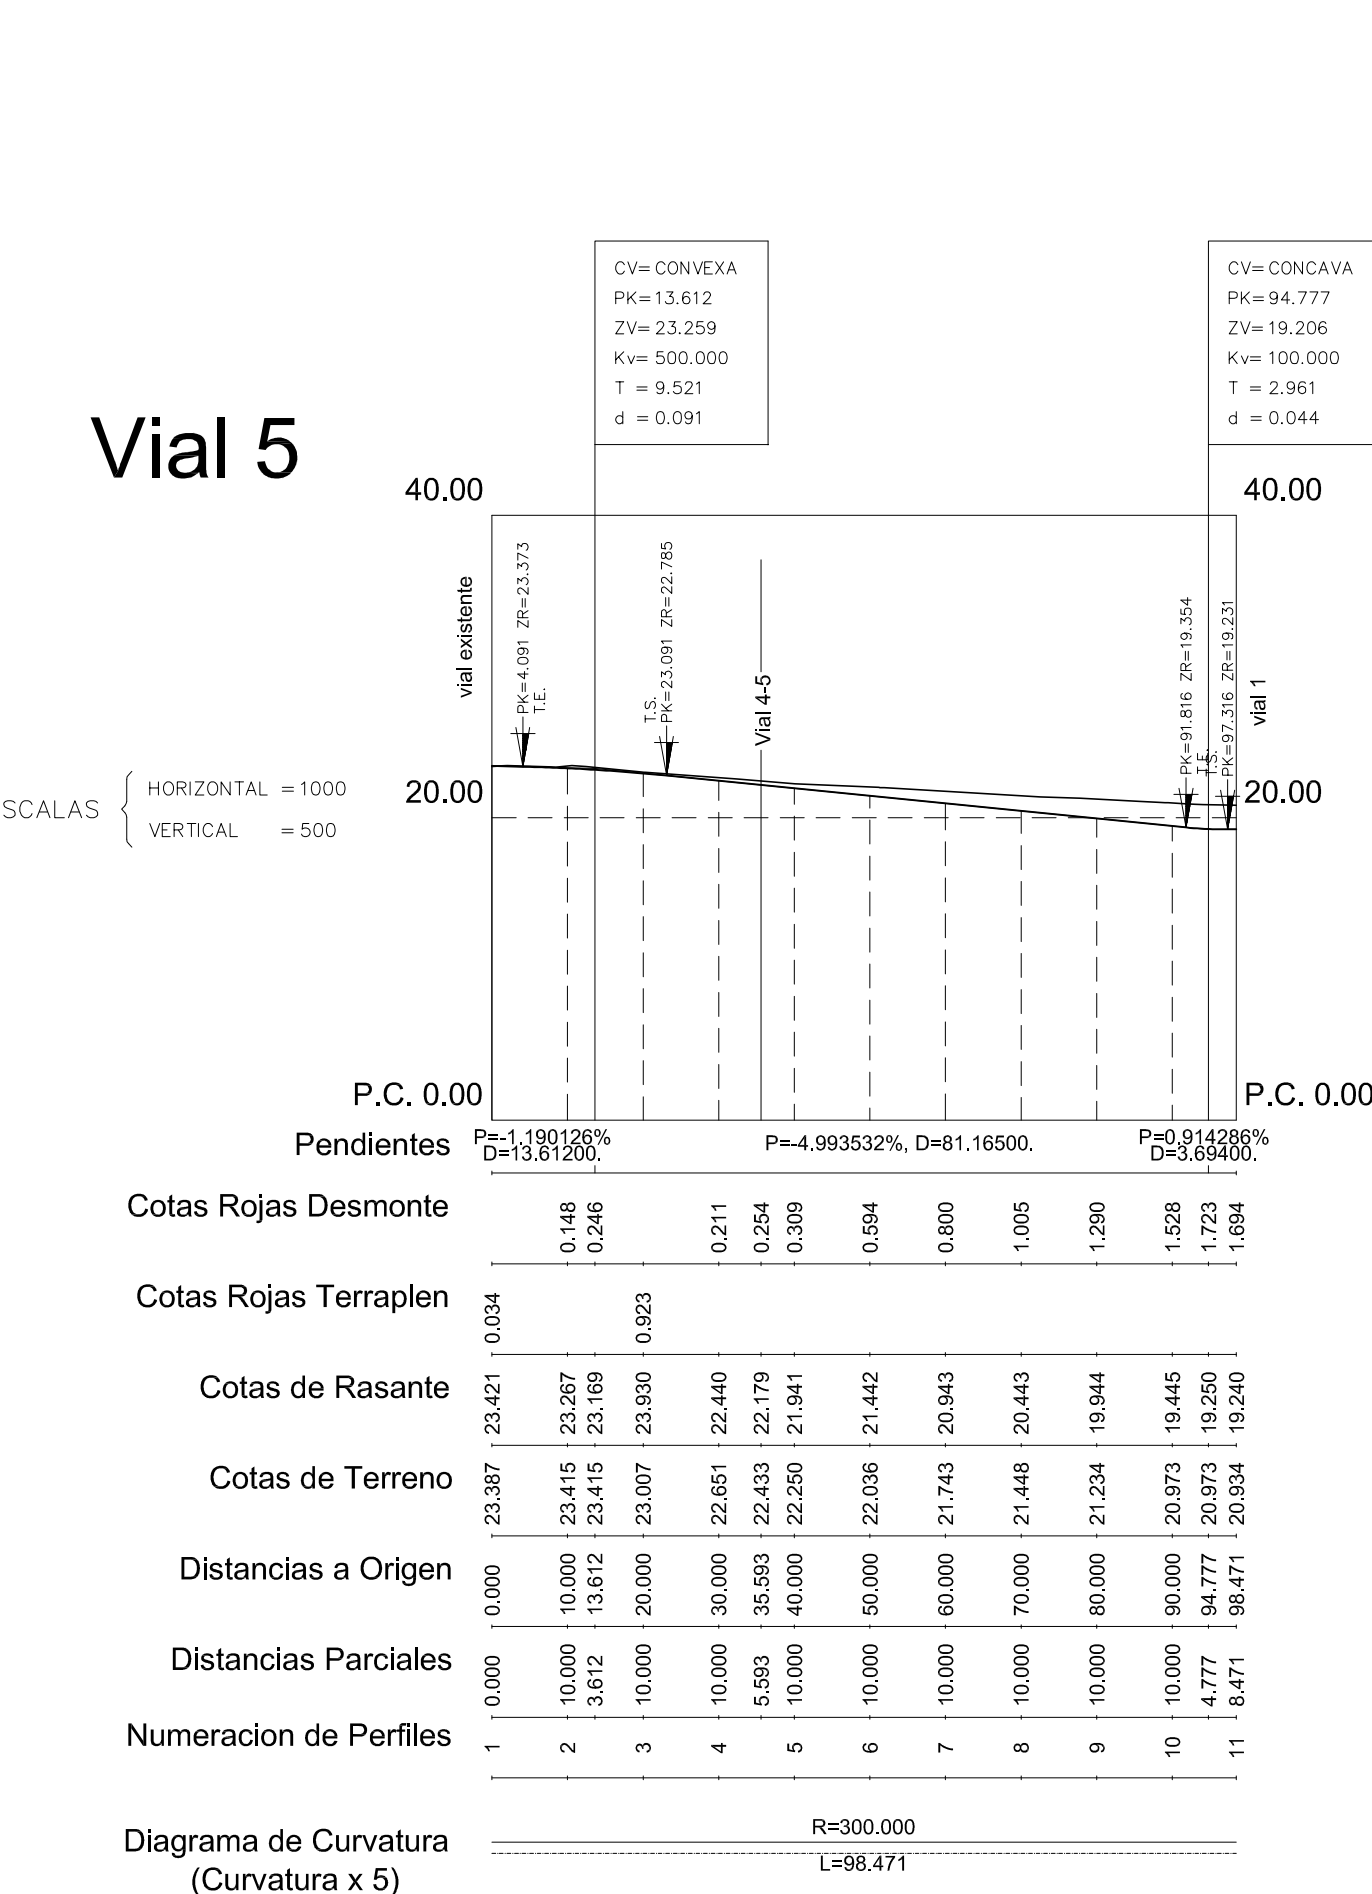


PLAN PARCIAL DE ORDENACION


SECTOR SUP.T-3. CASA FUERTE.

RED VIARIA PERFILES LONGITUDINALES VIALES.


Vial 6

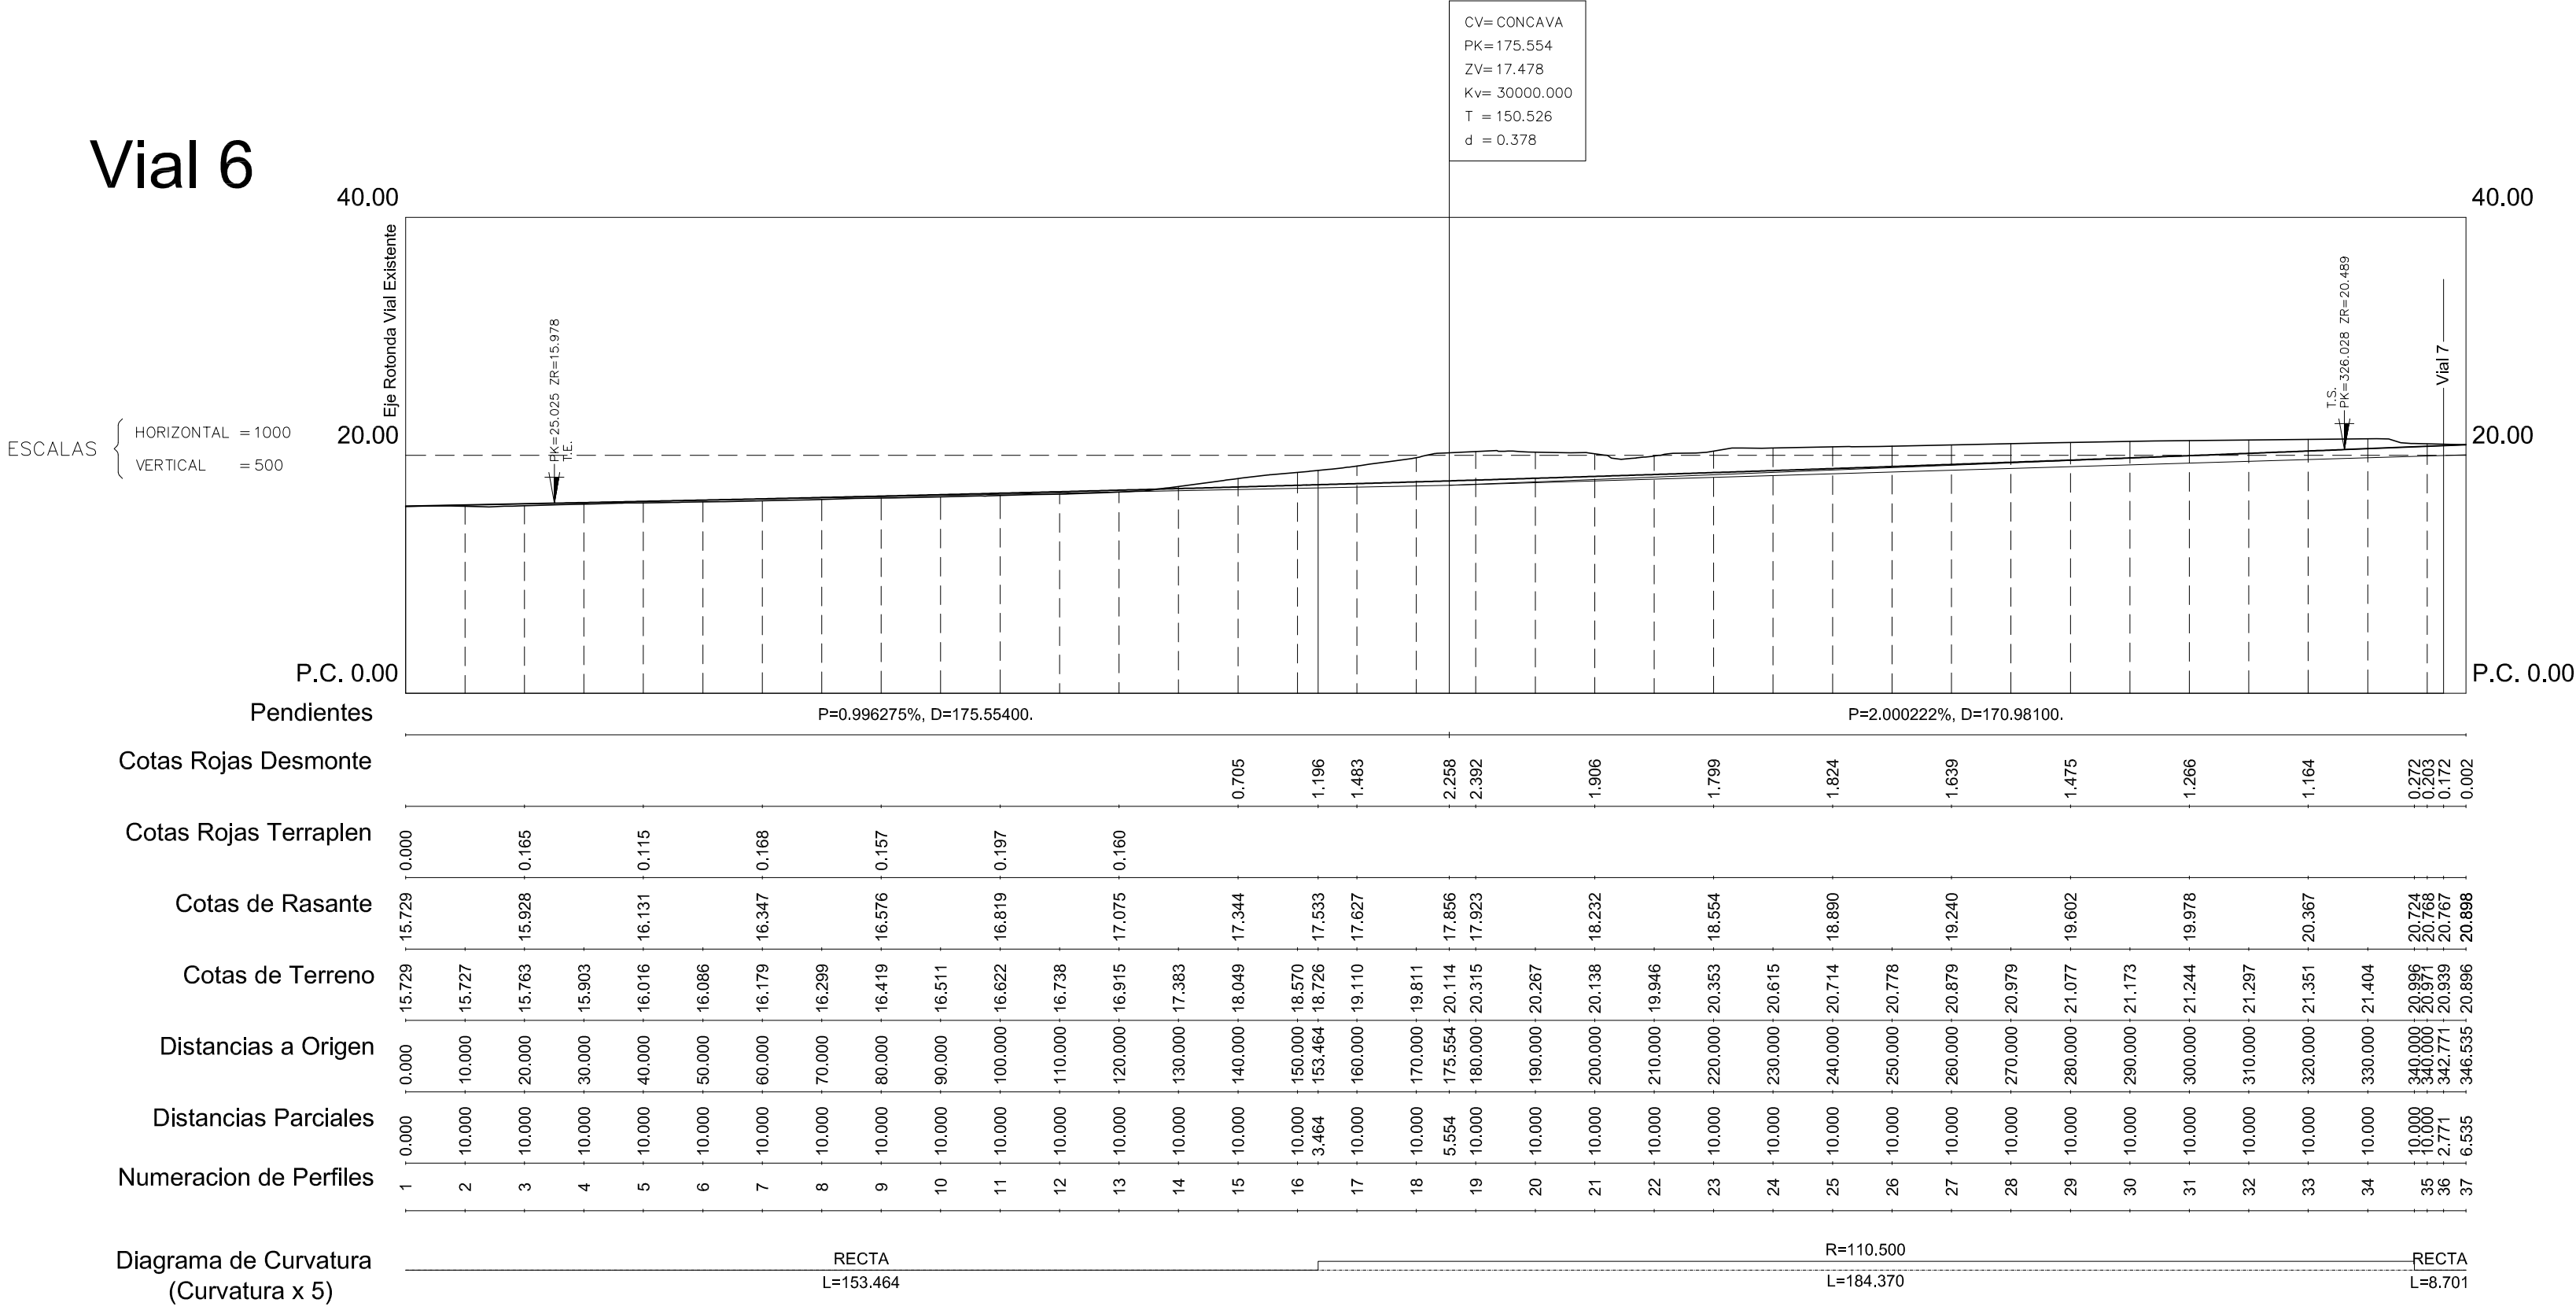



Vial 7

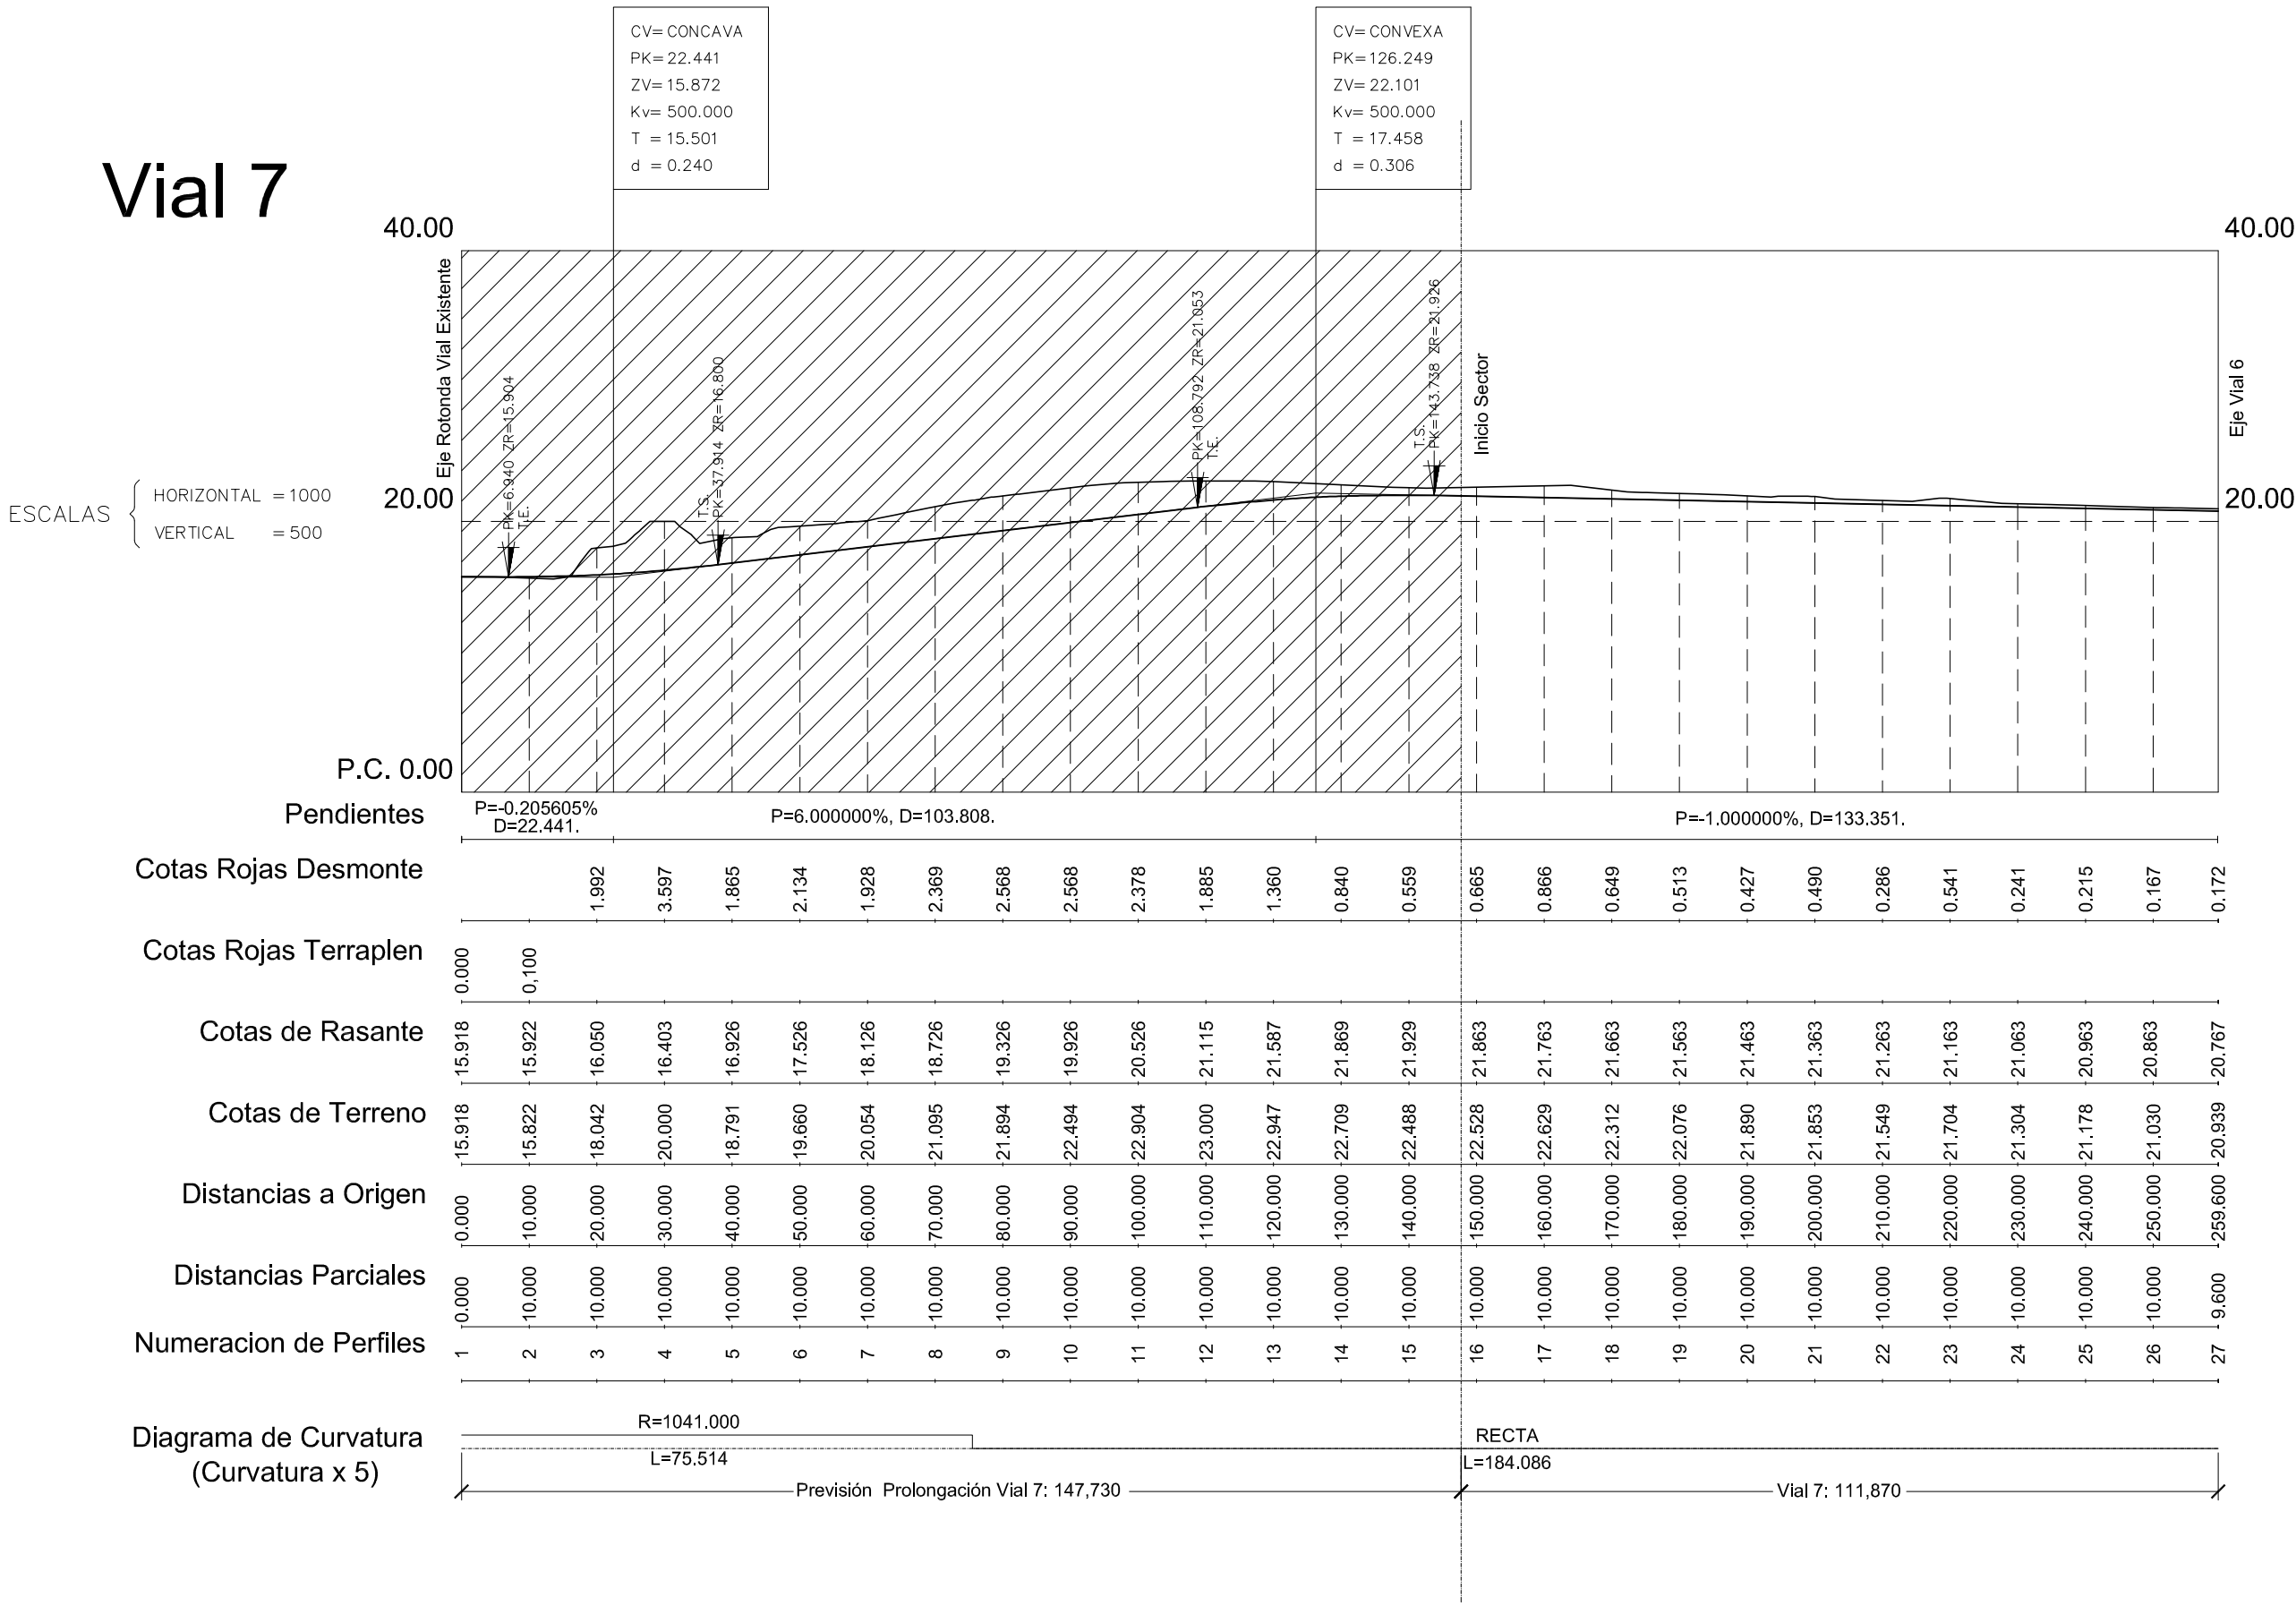

Vial 1-1

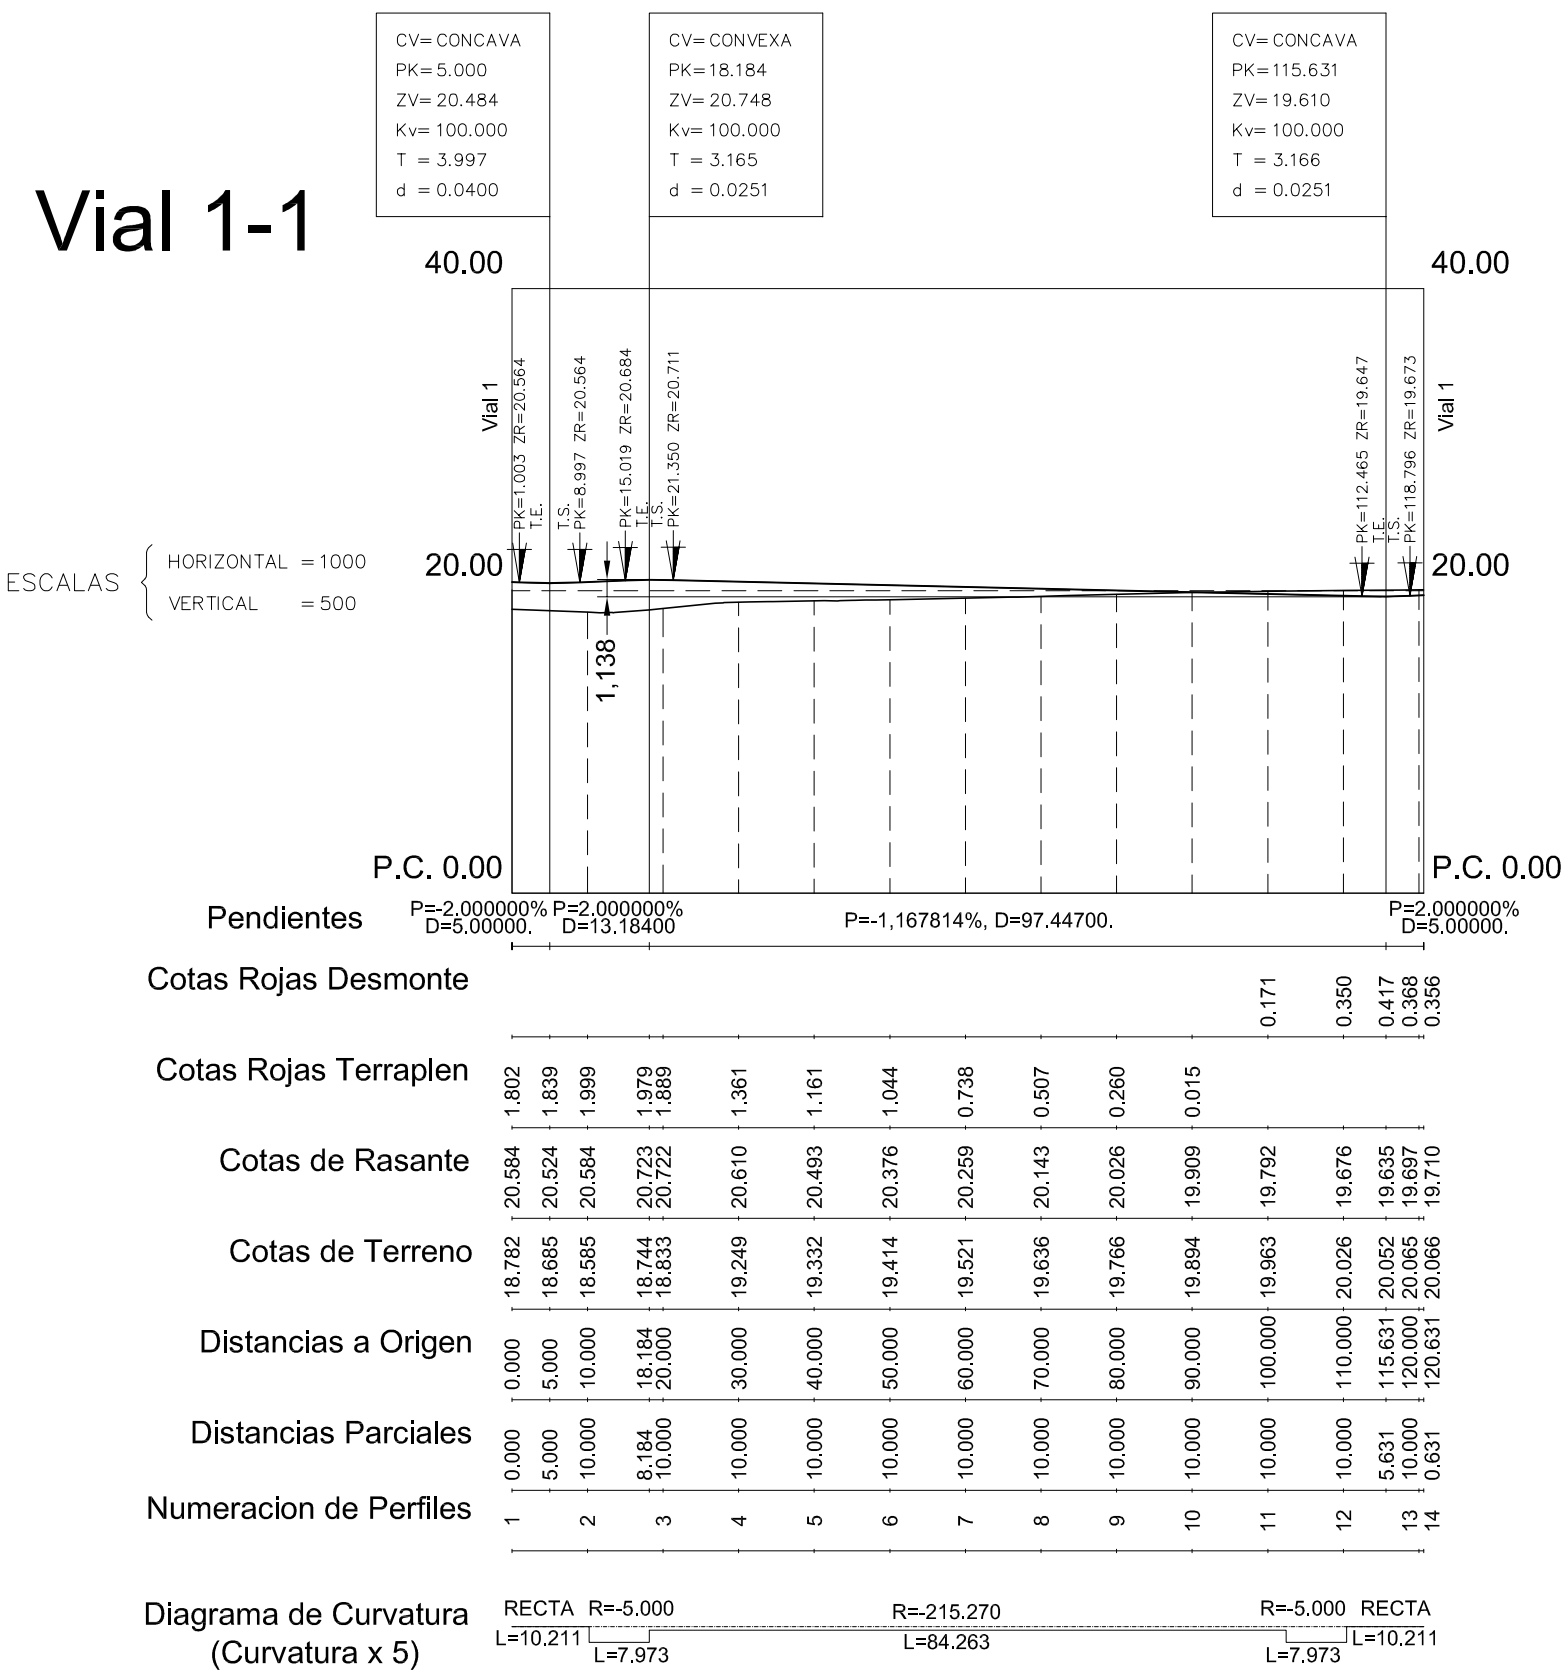

Vial 4-5

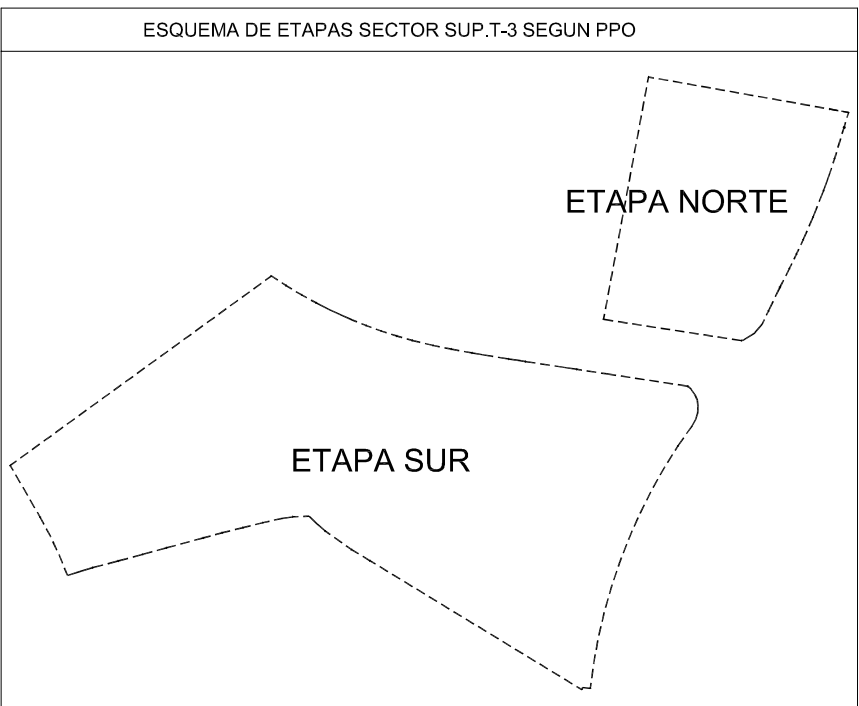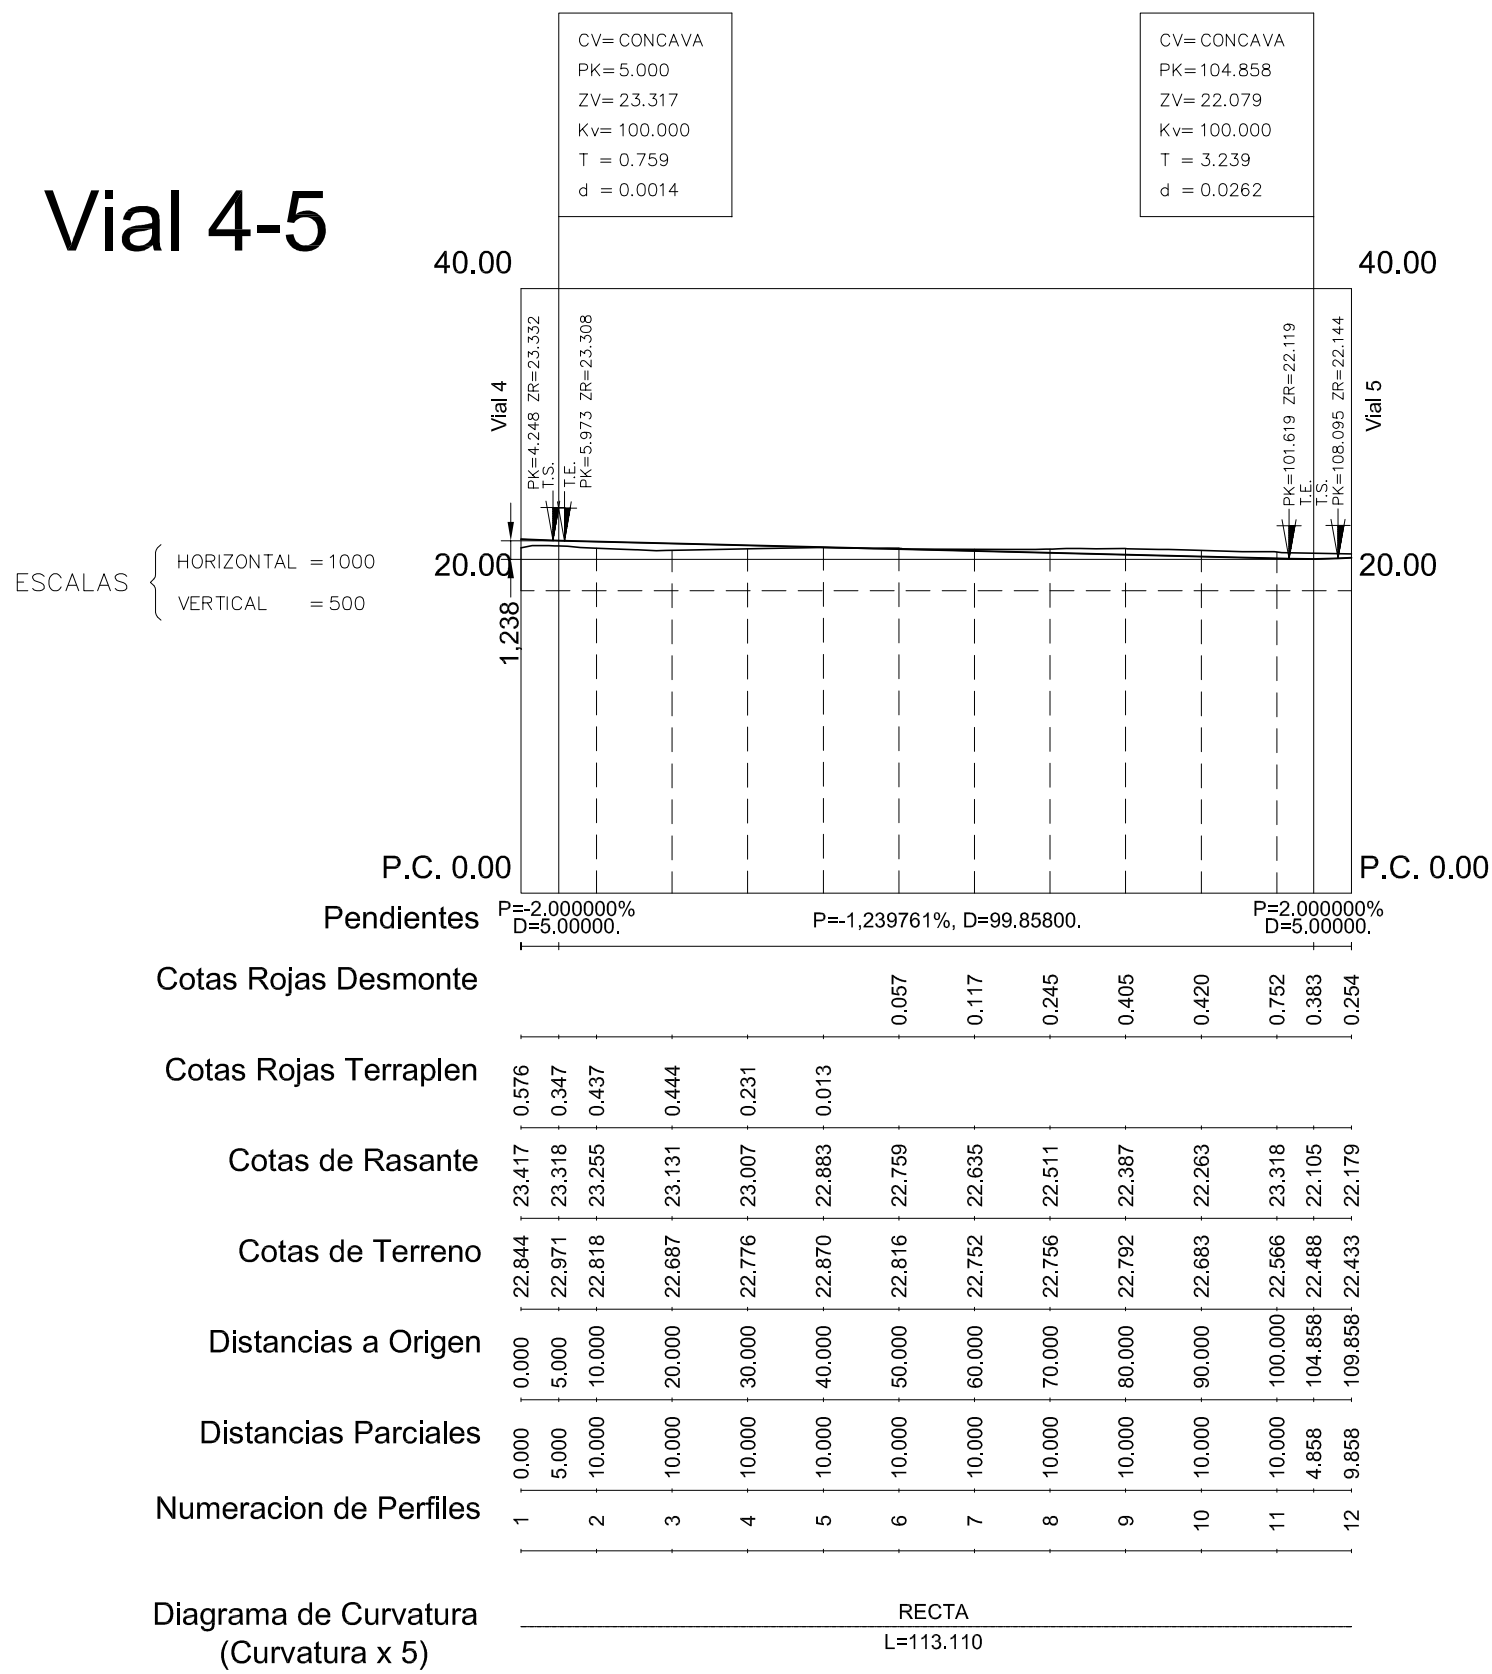

PLAN PARCIAL DE ORDENACION


SECTOR SUP.T-3. CASA FUERTE.

RED VIARIA PERFILES LONGITUDINALES VIALES.


3

4


SECCION VIAL-1

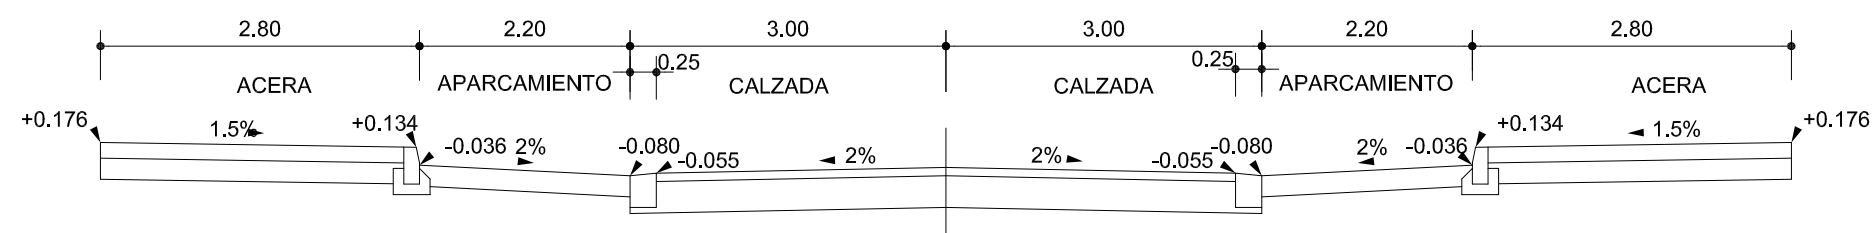


SECCION VIAL-1 (Conexión Avda. Juan Carlos I)

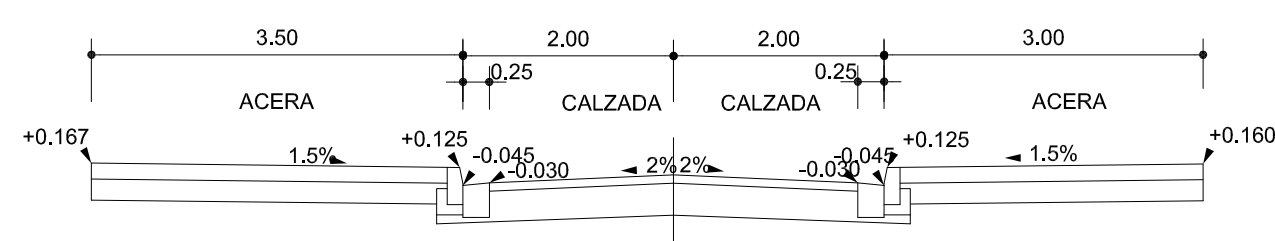


SECCION VIAL-2

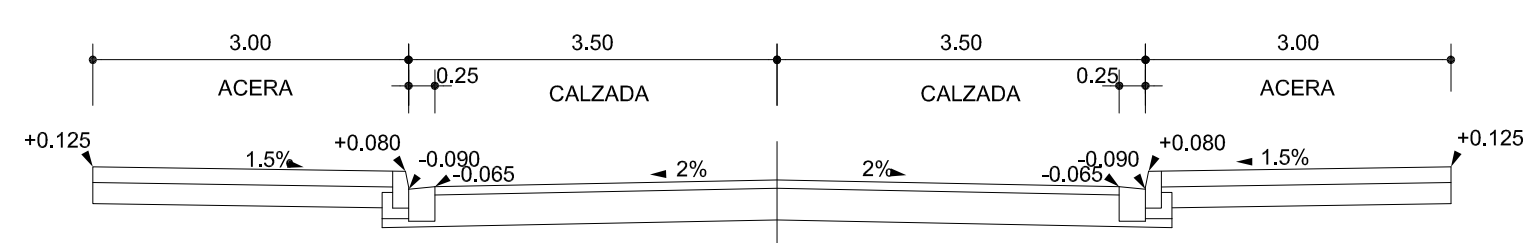


SECCION VIAL-3

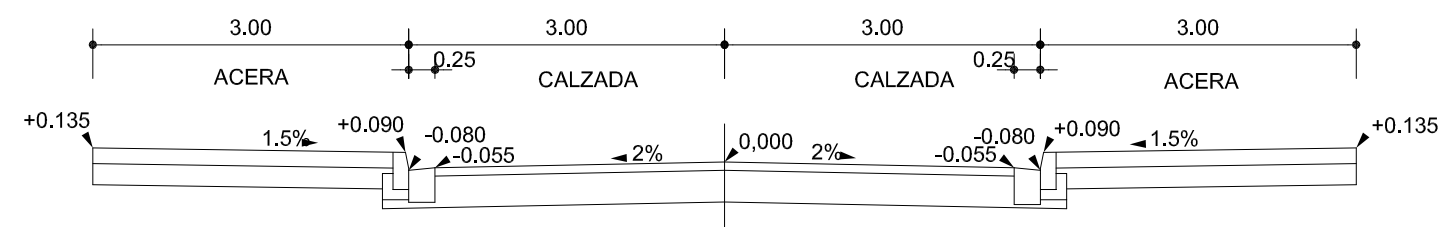


SECCION VIAL-4

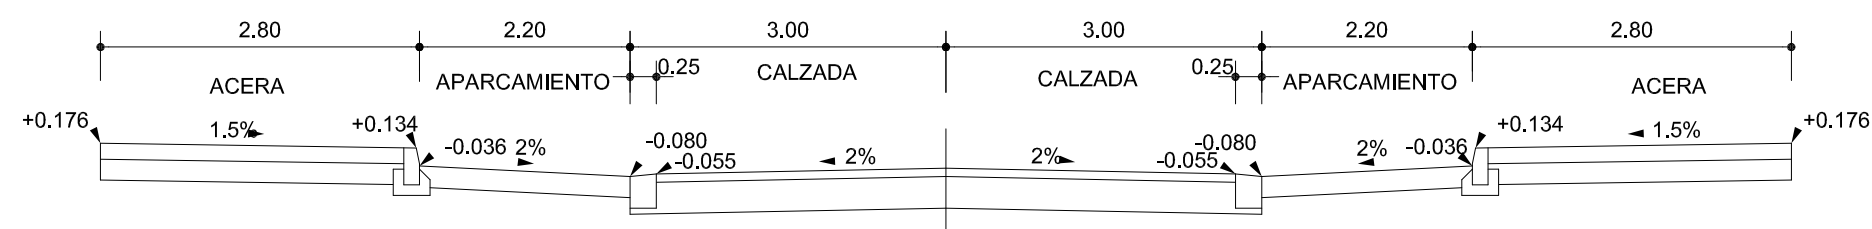


SECCION VIAL-5

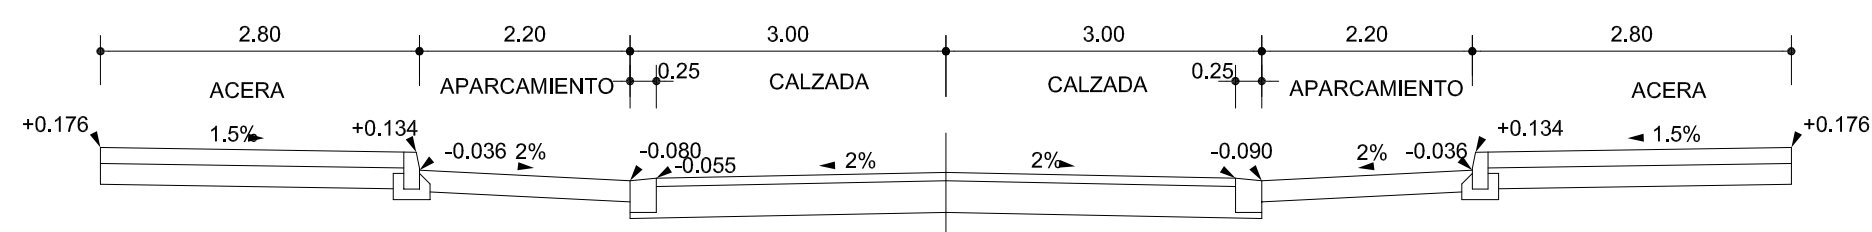


SECCION VIAL-6

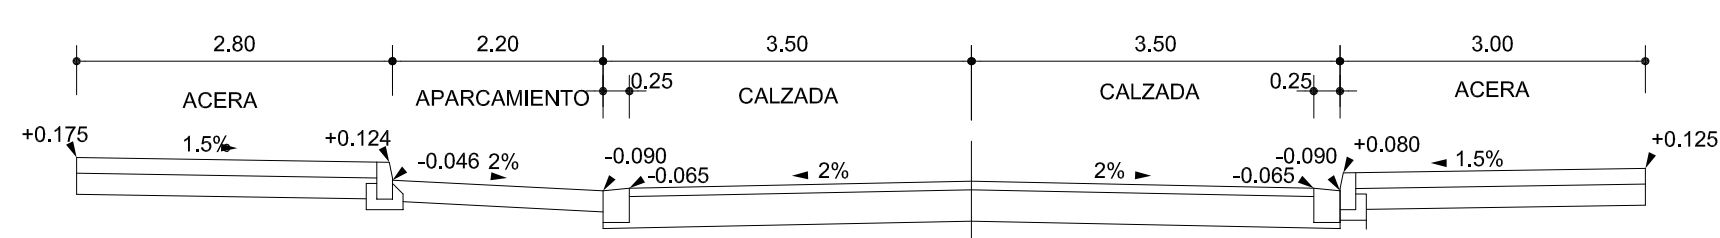


SECCION VIAL-7

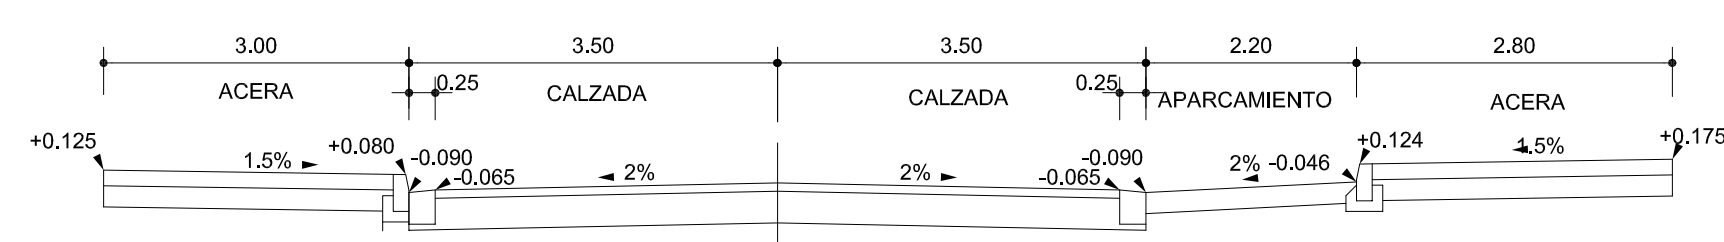

SECCION VIAL-1-1.

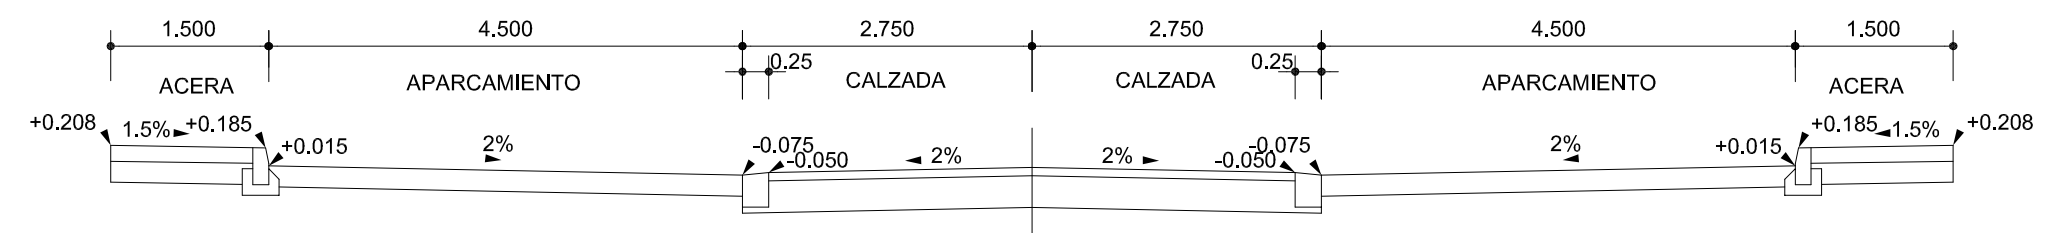

SECCION VIAL-4-5.

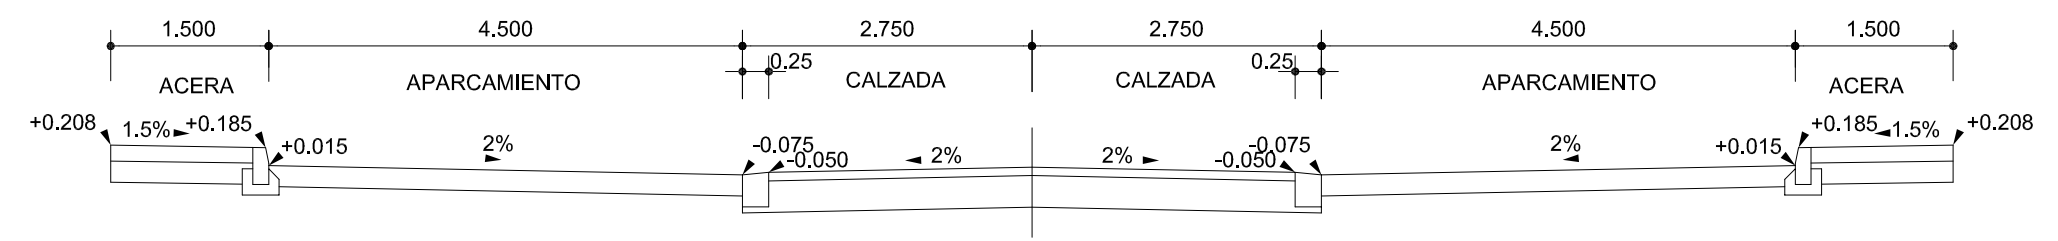

FASE:		PLAN PARCIAL DE ORDENACION			
OBJETO:		SECTOR SUP.T-3. CASA FUERTE.			
EMPLAZAMIENTO:		SUP.T-3. CAS FUERTE. TORRE DEL MAR.			
ESCALA:	VARIAS		PLANO Nº:	3	
EXPEDIENTE:	2006 / 021		ARQUITECTO:	MIGUEL GARCÍA DEL CORRAL Colegiado nº 5133 C/Alfonso XIII 10 MALAGA	
FECHA:	12/2023 REFUNDIDO		HOJA Nº:	5	
MODIFICA A FECHA:	02/2023 REFUNDIDO		PROMOTOR:	CONST. PROM. BIZNALAR, S. L.	
PLANO:		RED VIARIA SECCIONES VIALES. DETALLES.			



FASE: PLAN PARCIAL DE ORDENACION			
OBJETO: SECTOR SUP.T-3. CASA FUERTE.			
EMPLAZAMIENTO: SUP.T-3. CAS FUERTE. TORRE DEL MAR			
ESCALA: VARIAS	PLANO Nº: 3	ARQUITECTO: MIGUEL GARCIA DEL CORRAL Colegiado nº: 513 C.C. de MALAGA	
EXPEDIENTE: 2006 / 021			
FECHA: 12/2023 REFUNDIDO	HOJA Nº: 6	PROMOTOR: CONST. PROM. BIZNALAR, S.	
MODIFICA A FECHA: 02/2023 REFUNDIDO			
PLANO: RED VIARIA CARGAS EXTERNAS. VIALES			