




	PROPUESTA DE DELIMITACIÓN DE UNIDAD DE EJECUCIÓN UE.C-5 "LOS MENDOZA" VELEZ MÁLAGA(MÁLAGA)	Plano I-1
Promotor	SOCIEDAD DE ACTIVOS PROCEDENTES DE LA REESTRUCTURACIÓN BANCARIA SA	Expediente
Plano	SITUACIÓN	Escala S/E
Redactor 	JOSÉ MORENTE ANTOLÍN 	Fecha Octubre 2024
ESTUDIO DE ARQUITECTURA Y URBANISMO JOSÉ MORENTE		Modificado




LEYENDA	
■■■■■	SUPERFICIE UE.C- 5: 43.351,45 m²

	PROPUESTA DE DELIMITACIÓN DE UNIDAD DE EJECUCIÓN UE.C-5 "LOS MENDOZA" VELEZ MÁLAGA (MÁLAGA)	Plano I-2
Promotor	SOCIEDAD DE ACTIVOS PROCEDENTES DE LA REESTRUCTURACIÓN BANCARIA SA	Expediente
Plano	UNIDAD DE EJECUCIÓN UE-C5 SOBRE VISTA AÉREA	Escala 1/1.500
Redactor	JOSÉ MORENTE ANTOLÍN 	Fecha Octubre 2024
ESTUDIO DE ARQUITECTURA Y URBANISMO JOSÉ MORENTE		Modificado

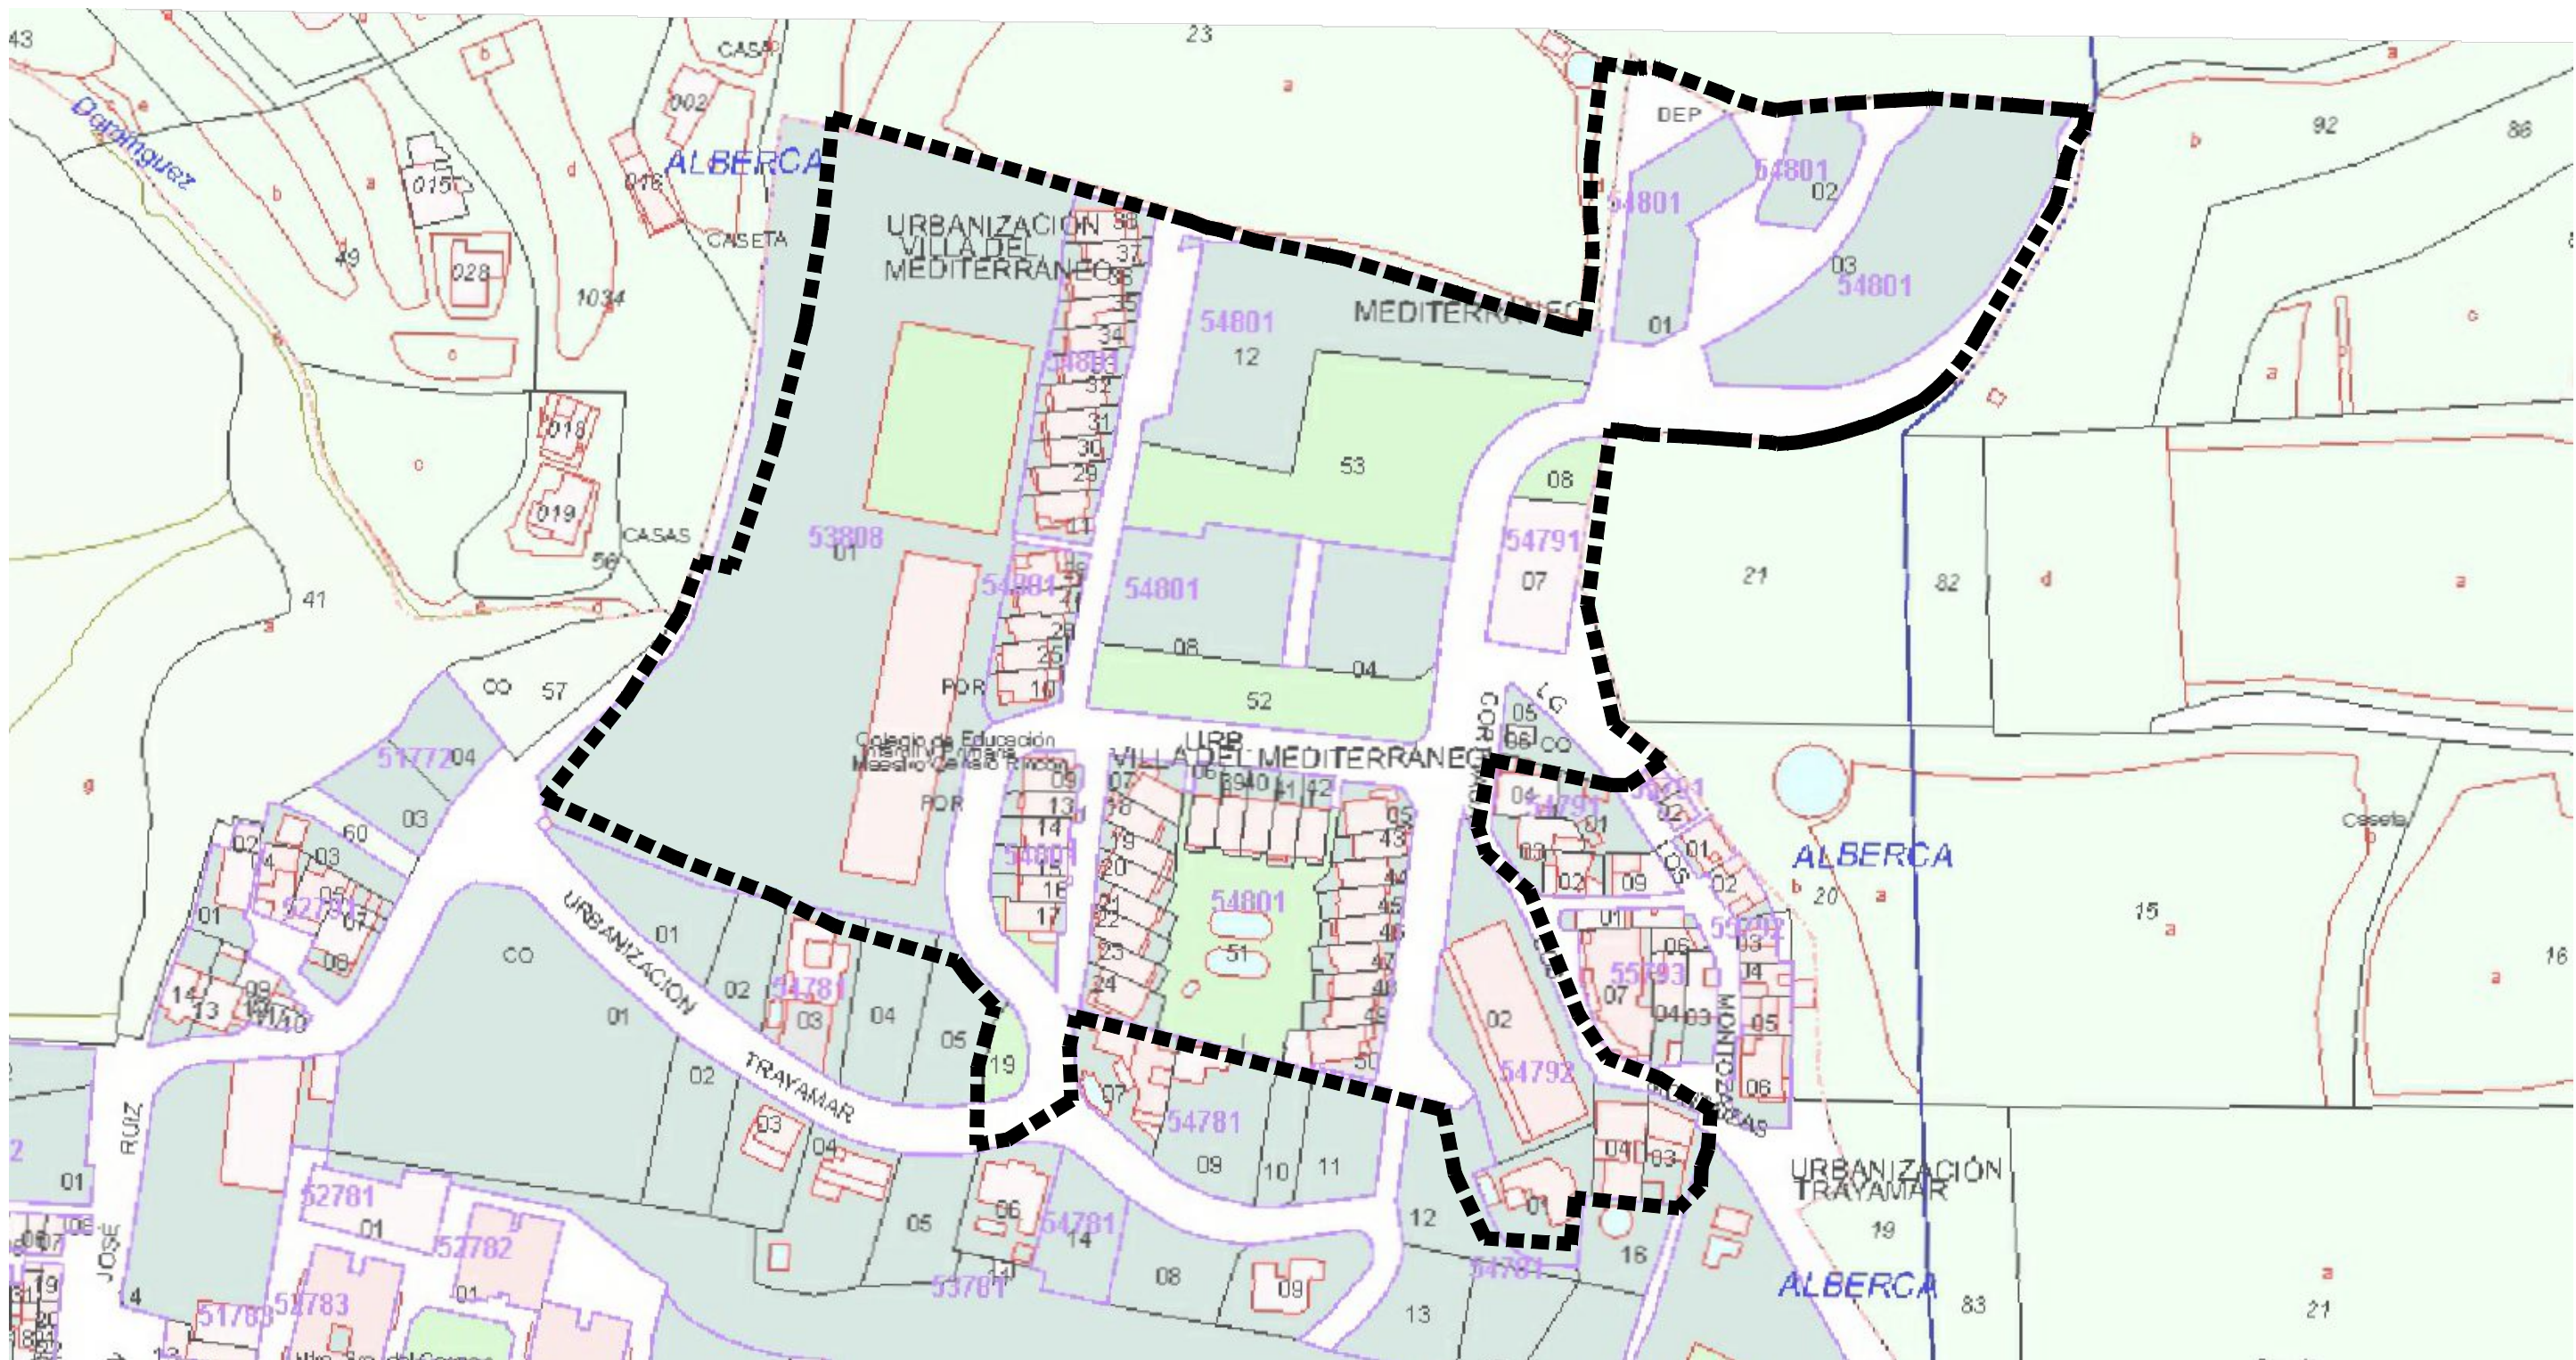

LEYENDA	
	SUPERFICIE UE.C- 5: 43.351,45 m²


	PROPUESTA DE DELIMITACIÓN DE UNIDAD DE EJECUCIÓN UE.C-5 "LOS MENDOZA" VELEZ MÁLAGA(MÁLAGA)	Plano I-3
Promotor	SOCIEDAD DE ACTIVOS PROCEDENTES DE LA REESTRUCTURACIÓN BANCARIA SA	Expediente
Plano	UNIDAD DE EJECUCIÓN UE-C5 SOBRE CATASTRO	Escala 1/1.500
Redactor	JOSÉ MORENTE ANTOLÍN 	Fecha Octubre 2024
ESTUDIO DE ARQUITECTURA Y URBANISMO JOSÉ MORENTE		Modificado

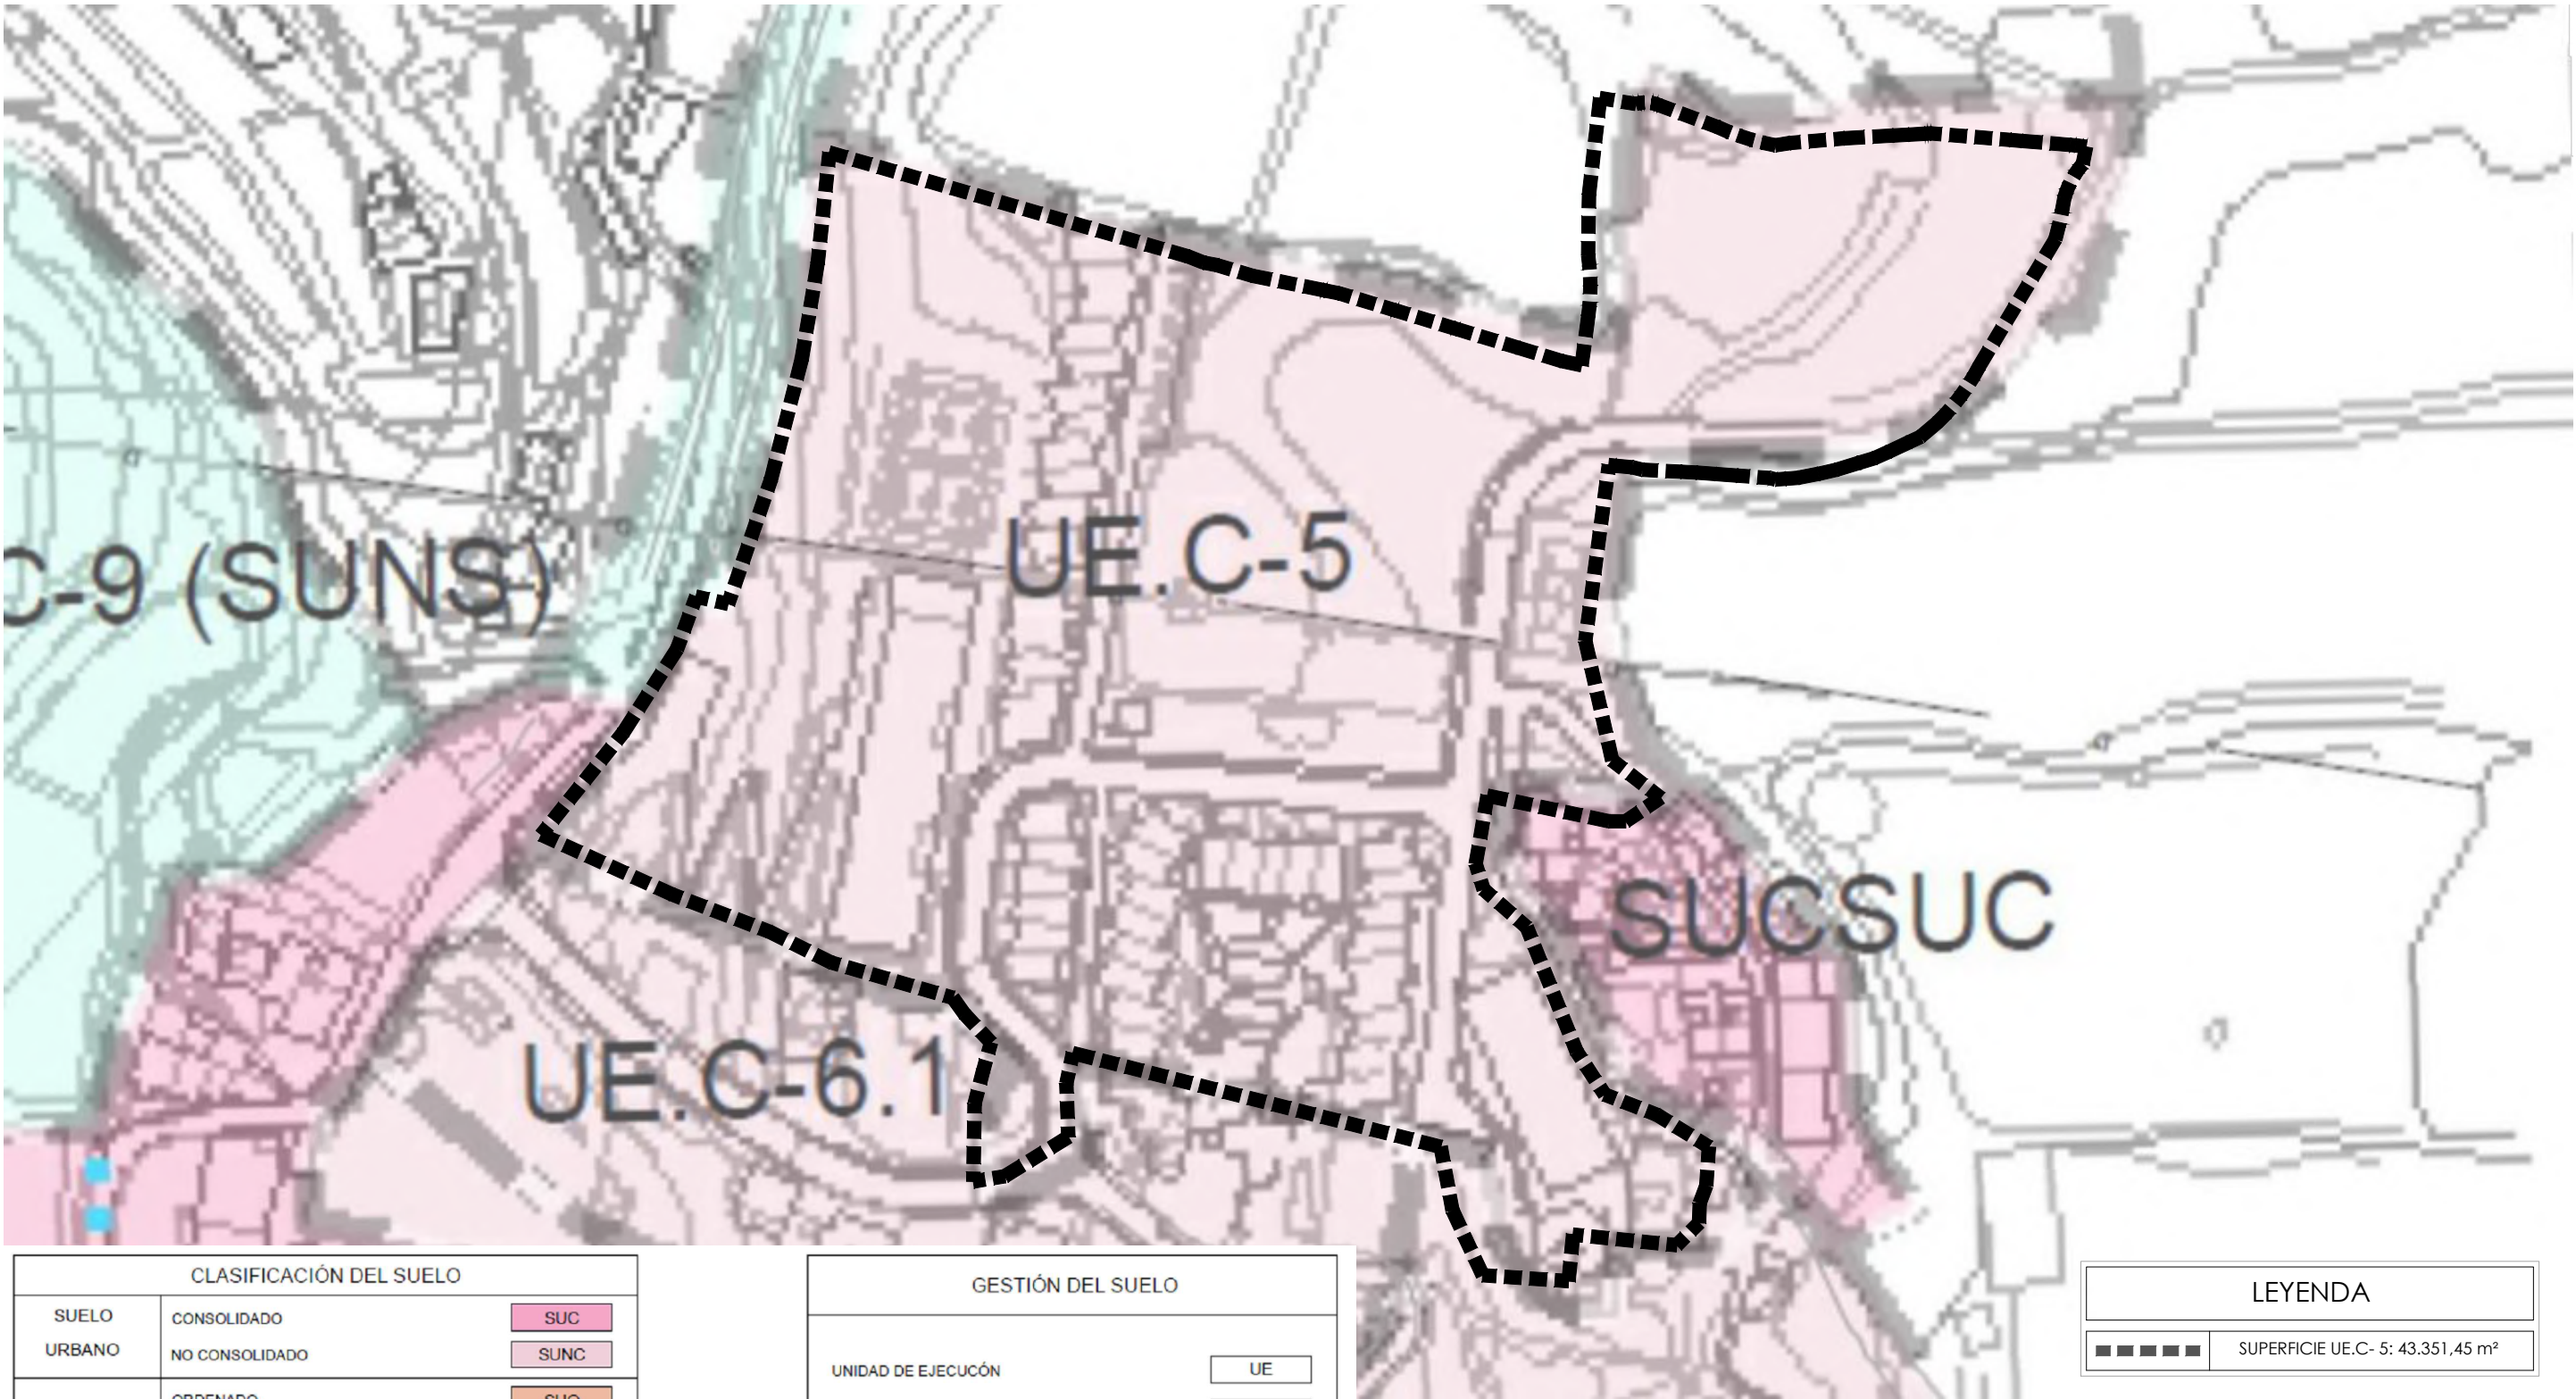


CLASIFICACIÓN DEL SUELO		
SUELO URBANO	CONSOLIDADO	SUC
	NO CONSOLIDADO	SUNC
SUELO URBANIZABLE	ORDENADO	SUO
	SECTORIZADO	SUS
	NO SECTORIZADO	SUNS
SUELO NO URBANIZABLE	COMÚN	SNU
	DE ESPECIAL PROTECCIÓN	SNUP
	HÁBITAT RURAL DISEMINADO	SNUD
SISTEMAS GENERALES		
SISTEMA GENERAL DE ESPACIOS LIBRES		SGEL
SISTEMA GENERAL DE EQUIPAMIENTO		SGE
SISTEMA GENERAL DE RED VIARIA		SGV
SISTEMA GENERAL DE INFRAESTRUCTURA TÉCNICA		SGT

GESTIÓN DEL SUELO		
UNIDAD DE EJECUCIÓN		UE
SUELO URBANIZABLE ORDENADO		SUO
SUELO URBANIZABLE SECTORIZADO		SUS
SUELO URBANIZABLE NO SECTORIZADO		SUNS
SISTEMAS	URBANO	SG-SU
	URBANIZABLE SECTORIZADO	SG-SUS
	URBANIZABLE NO SECTORIZADO	SG-SUNS
	NO URBANIZABLE	SG-SNU

	PROPUESTA DE DELIMITACIÓN DE UNIDAD DE EJECUCIÓN UE.C-5 "LOS MENDOZA" VELEZ MÁLAGA(MÁLAGA)	Plano I-4
Promotor	SOCIEDAD DE ACTIVOS PROCEDENTES DE LA REESTRUCTURACIÓN BANCARIA SA	Expediente
Plano	ADAPTACIÓN A LA LOUA: ESTRUCTURA GENERAL	Escala 1/1.500
Redactor	JOSÉ MORENTE ANTOLÍN	Fecha Octubre 2024
		Modificado

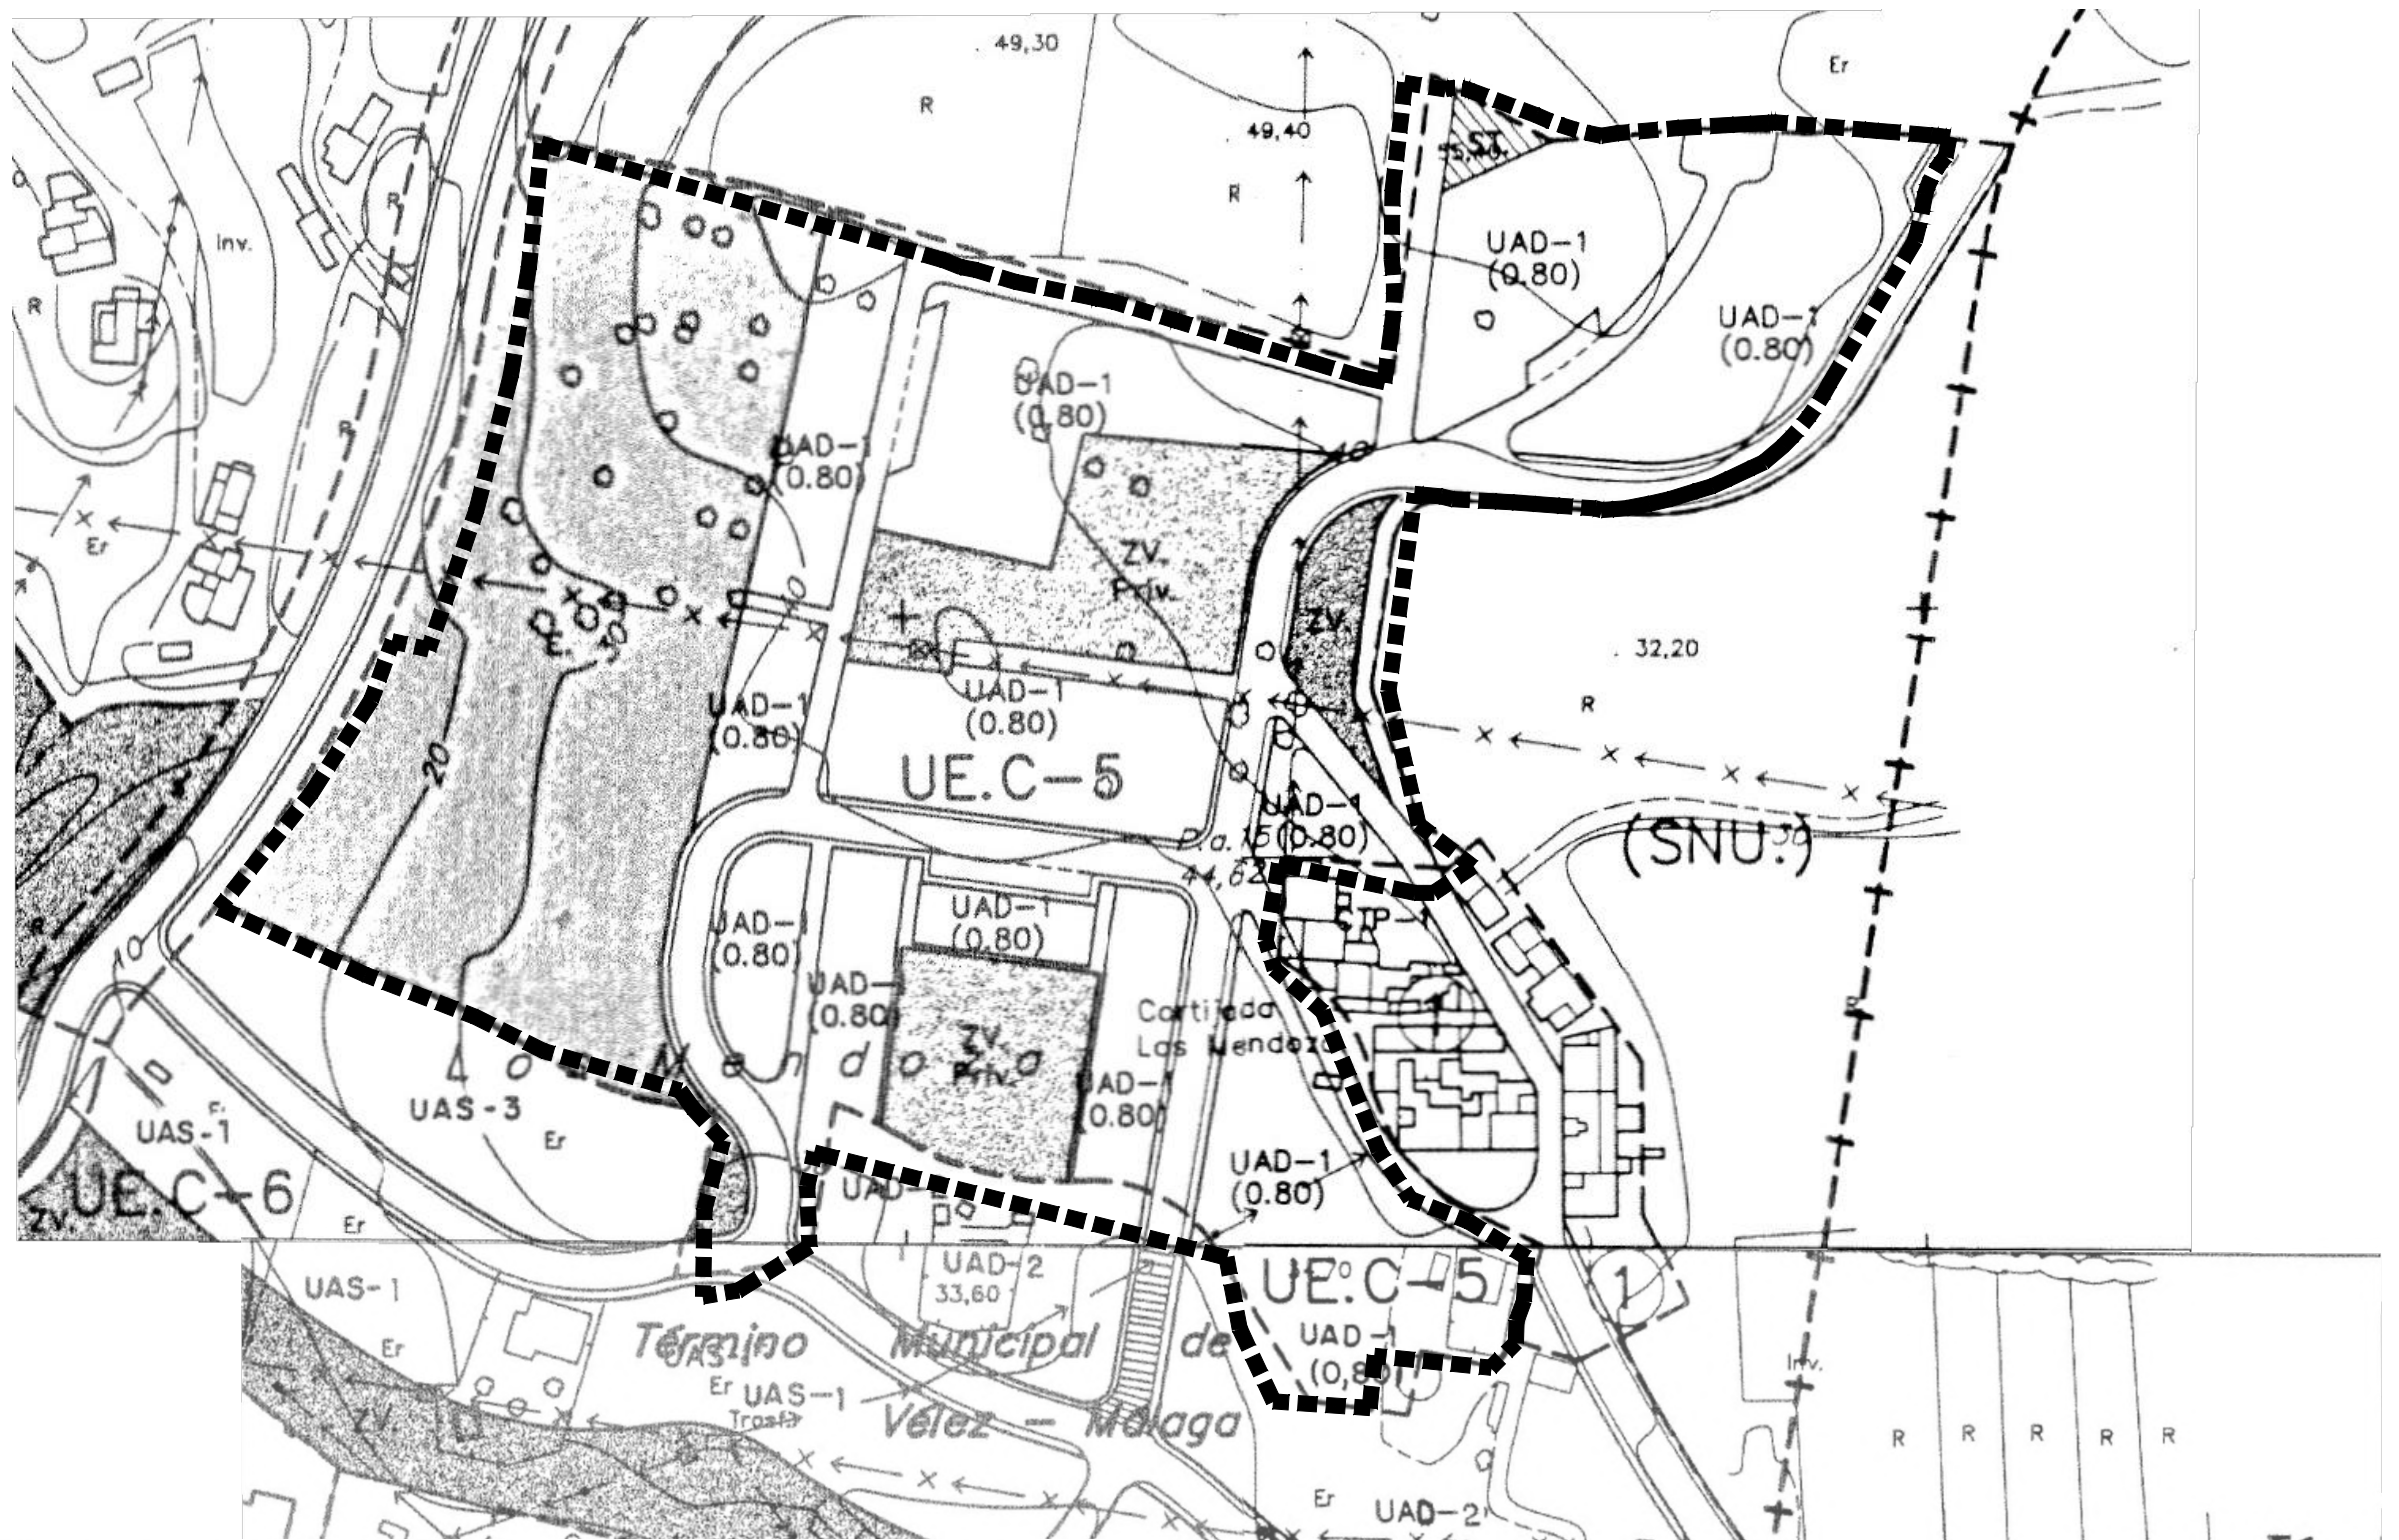

ZONIFICACION DEL SUELO		GESTION DEL SUELO		SISTEMAS		PROPUESTA DE DELIMITACIÓN DE UNIDAD DE EJECUCIÓN UE.C-5 "LOS MENDOZA" VELEZ MÁLAGA(MÁLAGA)		Plano I-5
CENTRO MANZANA CERRADA ORDENACION ABIERTA CIUDAD JARDIN UNIFAMILIAR AISLADA UNIFAMILIAR ADOSADA COLONIA Y TRADICIONAL POPULAR INDUSTRIA COMERCIO PROTECCION INTEGRAL PROTECCION ARQUITECTONICA EQUIPAMIENTO PRIVADO		UNIDAD DE EJECUCION REGIMEN TRANSITORIO PLAN ESPECIAL PLAN ESPECIAL REFORMA INTERIOR SISTEMA LOCAL SISTEMA GENERAL PROGRAMADO SISTEMA GENERAL NO PROGRAMADO SISTEMA GENERAL NO URBANIZABLE		ESPACIOS LIBRES ESPACIOS LIBRES DE PLAYA TECNICOS EQUIPAMIENTO COMUNITARIO: EQUIPAMIENTO DEPORTIVO CEMENTERIO		COMUNICACIONES: VIARIO AEREOPORTUARIO PORTUARIO VIAS PECUARIAS PROTECCIONES: CAUCES PUBLICOS LITORAL ARQUEOLOGICAS		Expediente
C MC OA CJ UAS UAD CTP IND CO EP		UE RT PE PERI SL SG SGNP SGNU		E D C		A B C D E F G H I J K L M N O P Q R S T U V W X Y Z		Escala 1/1.500
COSTAS: DESLINDE PROBABLE DEL DOMINIO PUBLICO MARITIMO TERRESTRE, SEGUN LEY DE COSTAS (28-JULIO-1.988)		SERVIDUMBRE DE PROTECCION.		LEYENDA		PROMOTOR: SOCIEDAD DE ACTIVOS PROCEDENTES DE LA REESTRUCTURACIÓN BANCARIA SA		Fecha Octubre 2024
				SUPERFICIE UE.C- 5: 43.351,45 m²		REDACTOR: JOSÉ MORENTE ANTOLÍN		Modificado
						ESTUDIO DE ARQUITECTURA Y URBANISMO JOSÉ MORENTE		Alameda de Colón, 12 Of.7 Tf. 952.60.35.55 MÁLAGA (29001)

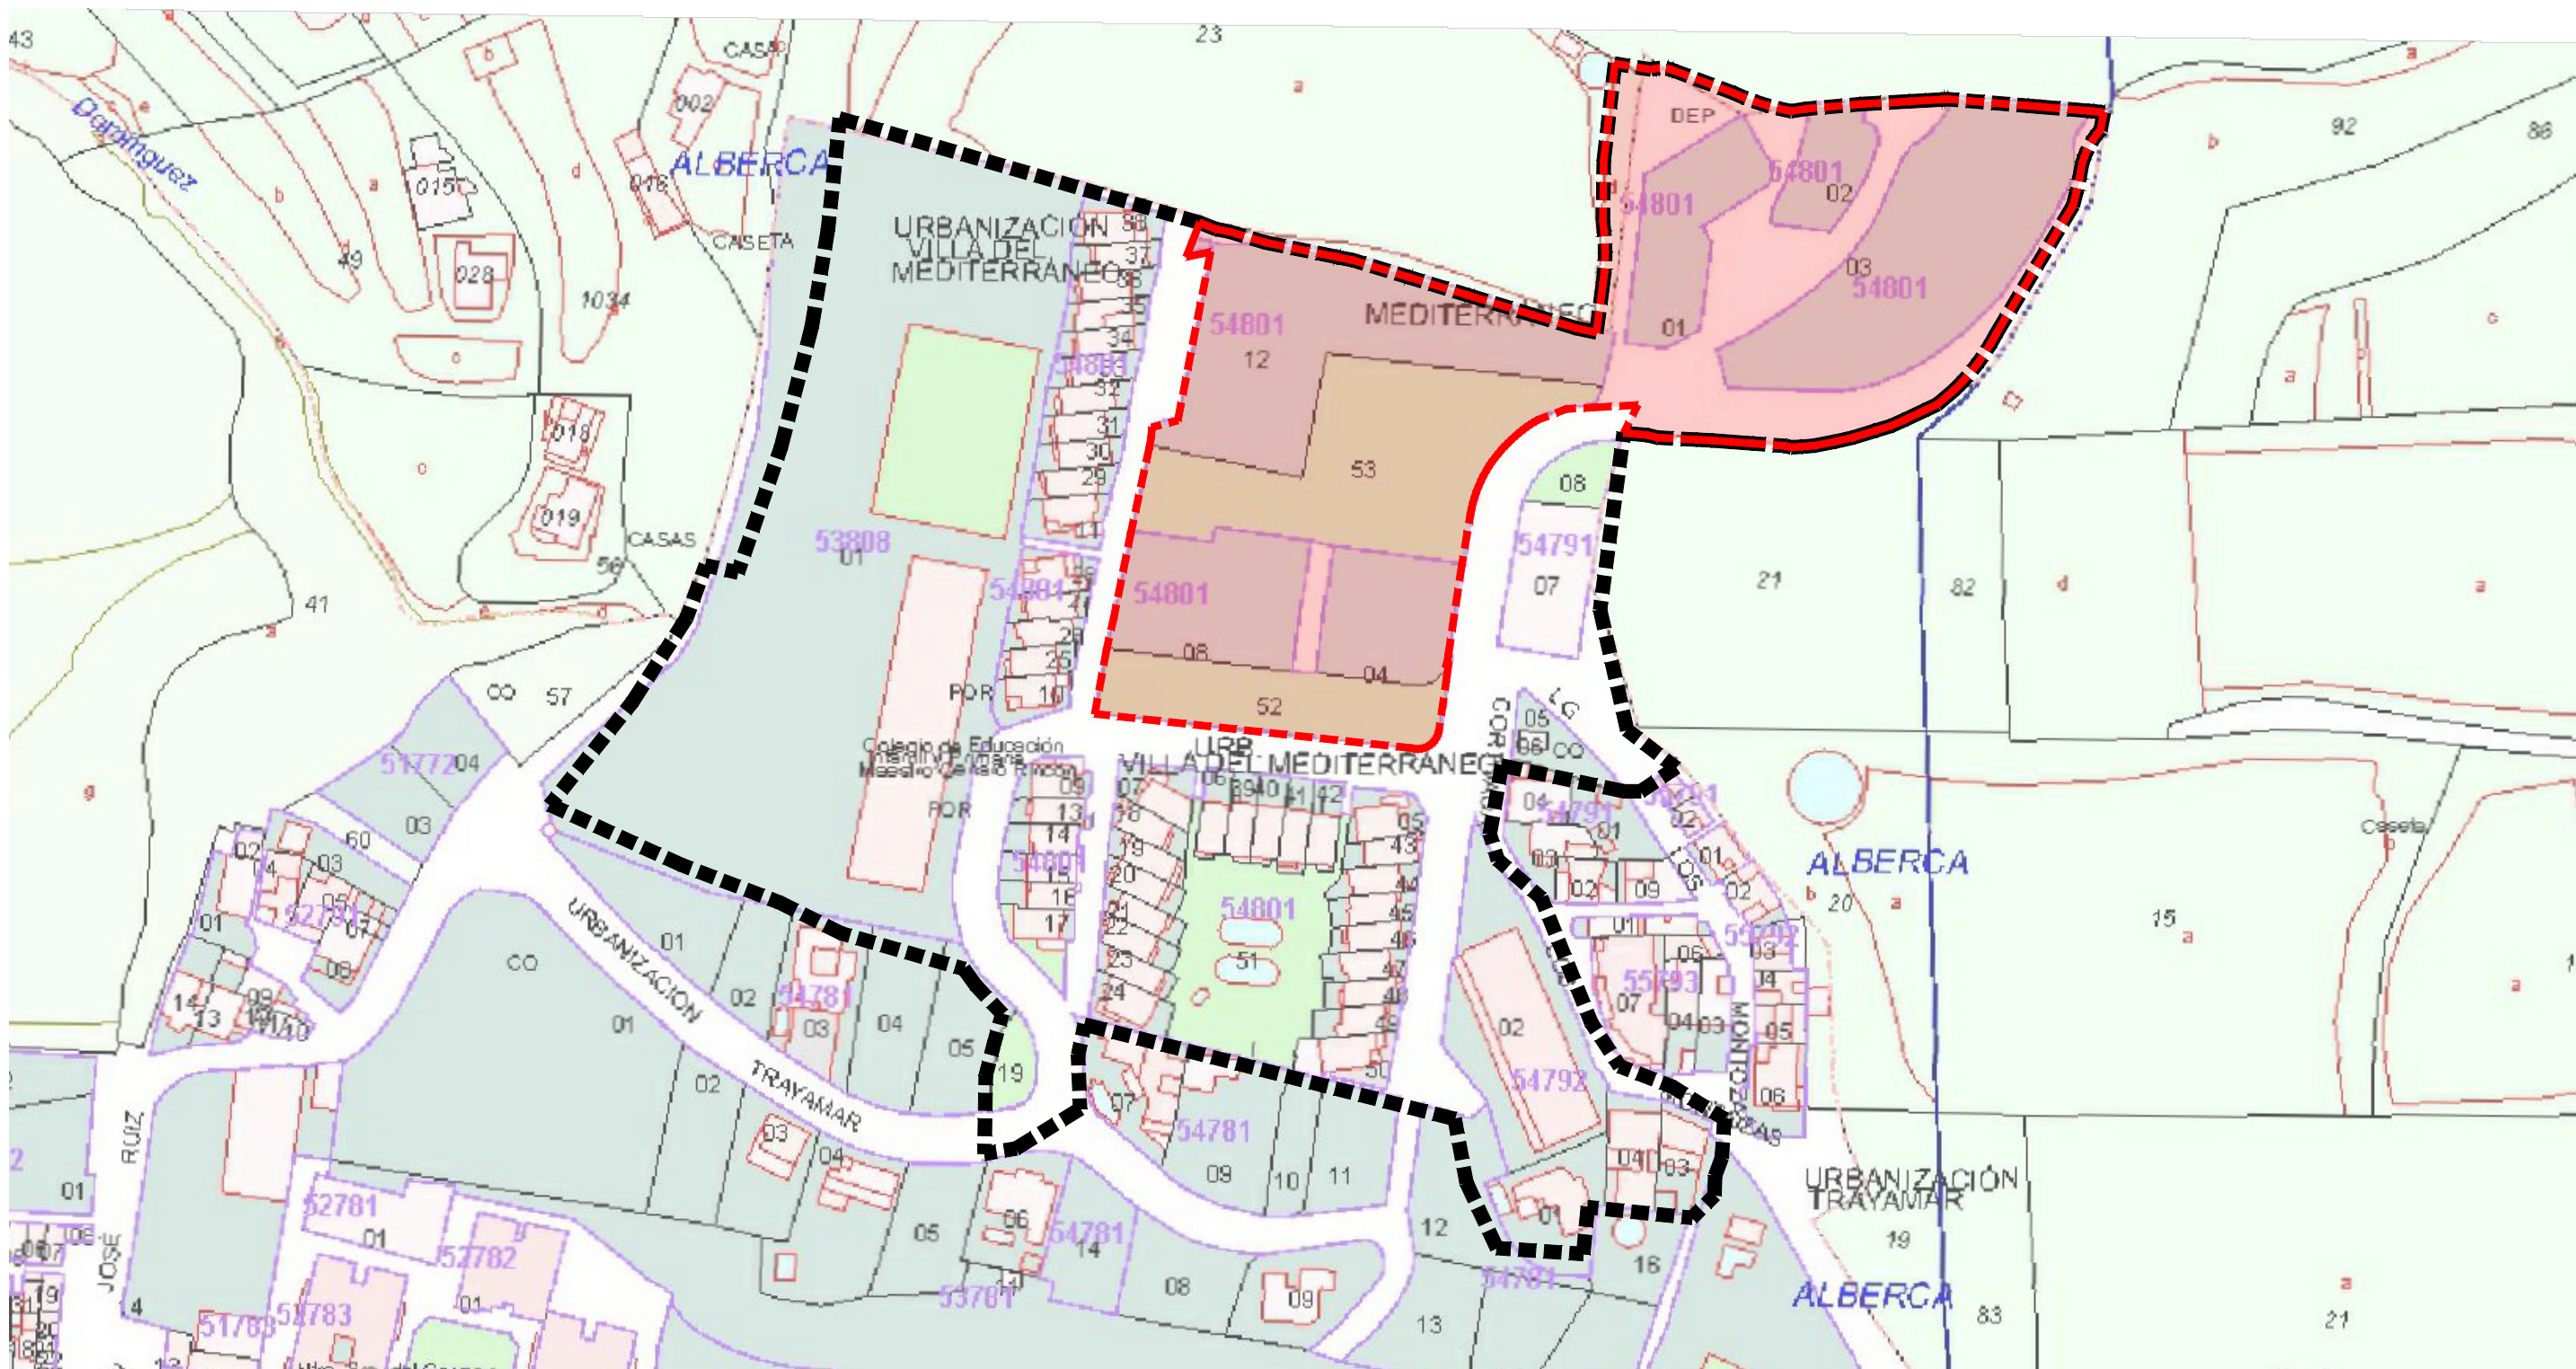

LEYENDA

■ SUPERFICIE UE.C - 5.1: 15.062,09 m²

PROPUESTA DE DELIMITACIÓN DE UNIDAD DE EJECUCIÓN
UE.C-5 "LOS MENDOZA" VELEZ MÁLAGA(MÁLAGA)

Plano
P-1

Promotor
SOCIEDAD DE ACTIVOS PROCEDENTES DE
LA REESTRUCTURACIÓN BANCARIA SA

Expediente


Plano
PROPUESTA UE.C-5.1 SOBRE CATASTRO

Escala
1/1.500

Redactor
IM
JOSÉ MORENTE ANTOLÍN

Fecha
Octubre 2024

Modificado

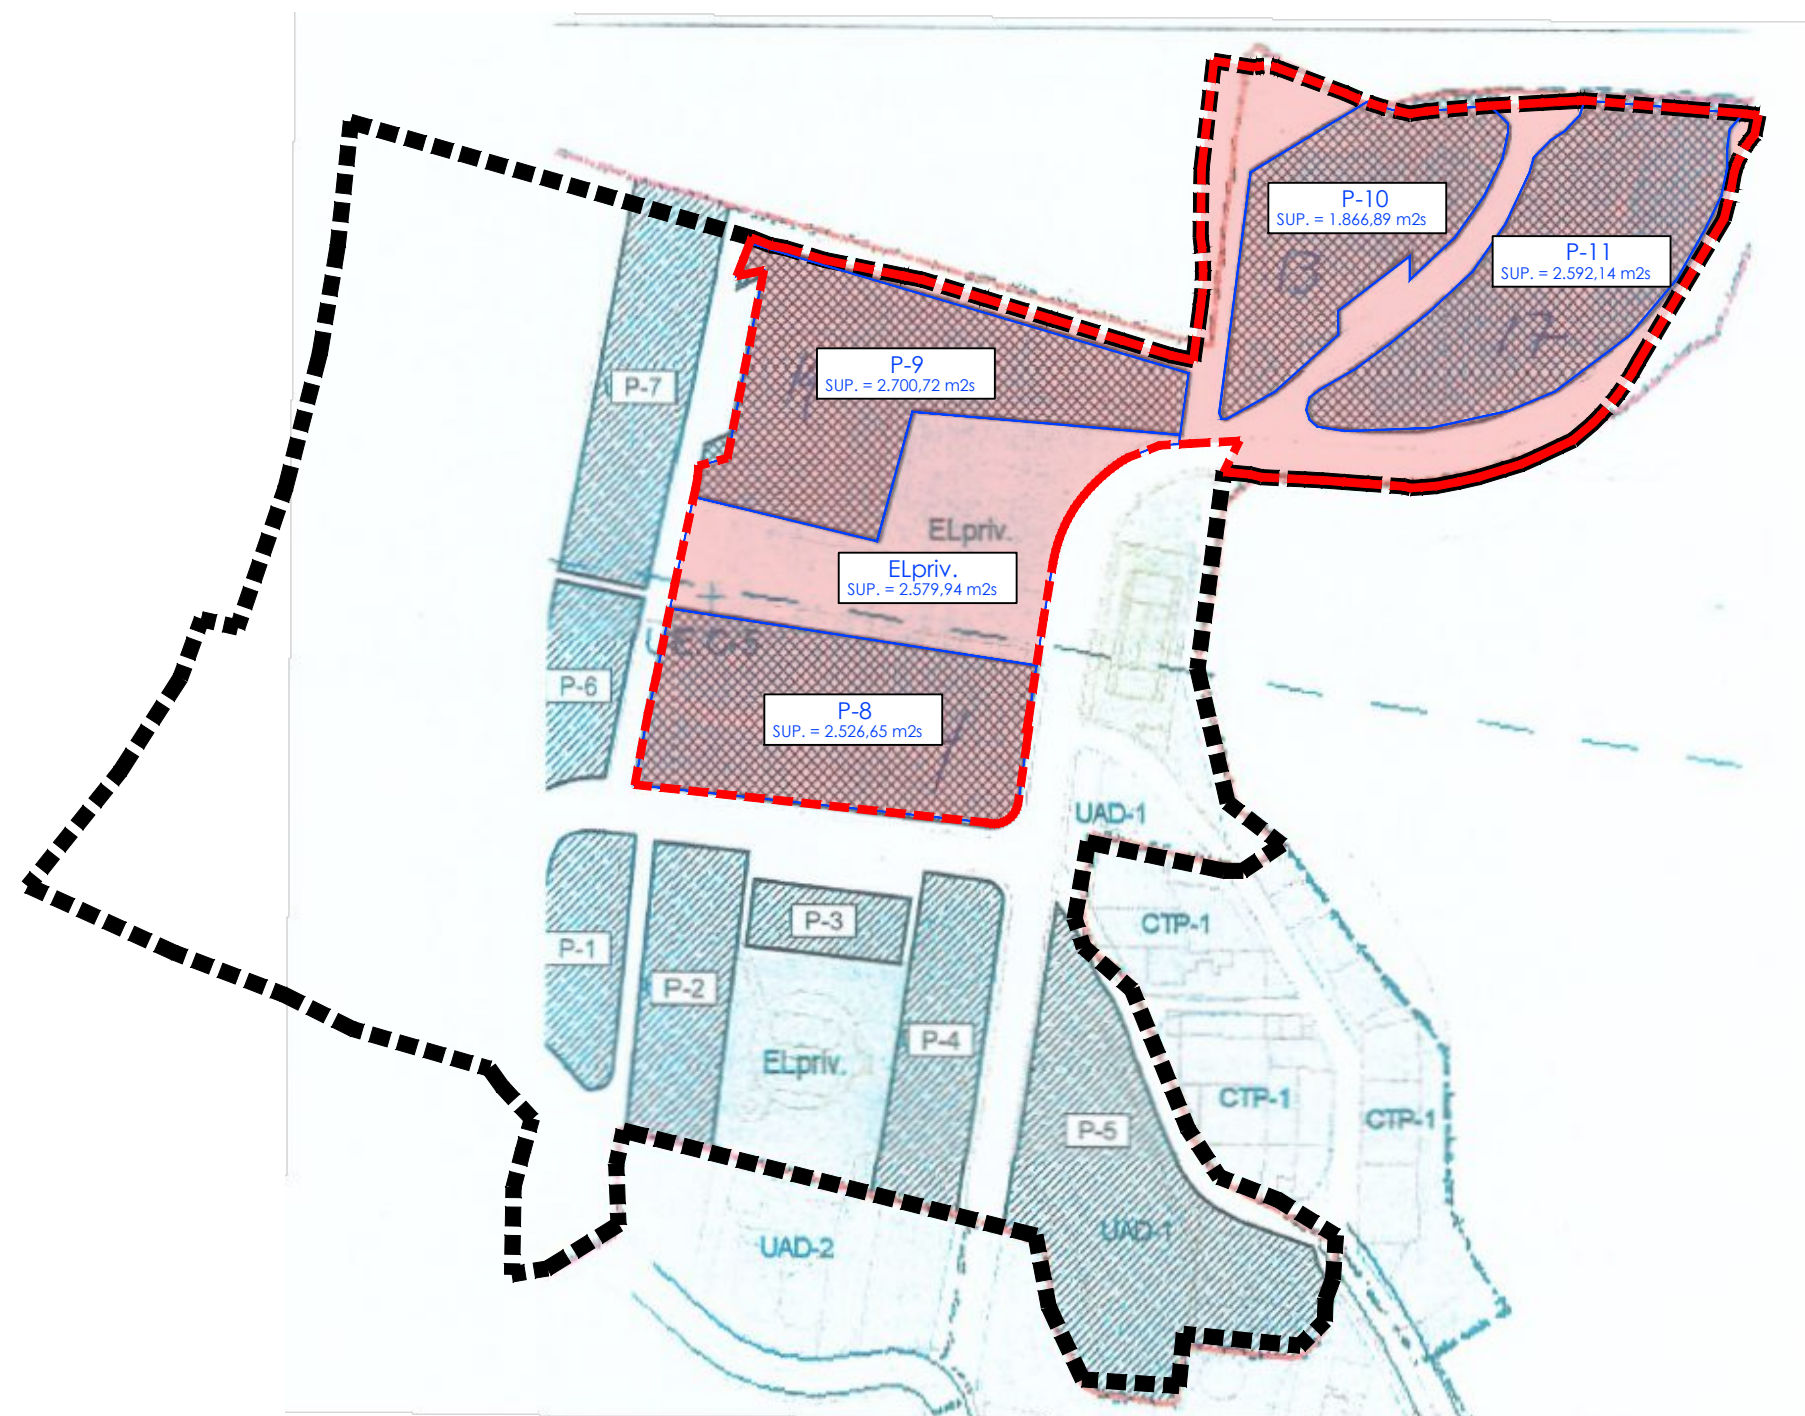

LEYENDA	
	SUPERFICIE UE.C - 5.1: 15.062,09 m²

UE.C-5.1				
Parcela	S parcela m2s	Ie	Edif. m2s/m2t	Nº Viv.
P-8	2.526,65	0,80	2.021,32	14
P-9	2.700,72	0,80	2.160,58	19
P-10	1.866,89	0,80	1.493,51	13
P-11	2.592,14	0,80	2.073,71	17
Elpriv.	2.579,94			
Viario	2.795,75			
Total	15.062,09		7.749,12	63

	PROPUESTA DE DELIMITACIÓN DE UNIDAD DE EJECUCIÓN UE.C-5 "LOS MENDOZA" VELEZ MÁLAGA (MÁLAGA)	Plano P-2
Promotor	SOCIEDAD DE ACTIVOS PROCEDENTES DE LA REESTRUCTURACIÓN BANCARIA SA	Expediente
Plano	PROPUESTA UE.C-5.1 SOBRE ESTUDIO DE DETALLE	Escala 1/1.500
Redactor	JOSÉ MORENTE ANTOLÍN	Fecha Octubre 2024
		Modificado



LEYENDA	
	SUPERFICIE UE.C - 5.1: 15.062,09 m²

	PROPUESTA DE DELIMITACIÓN DE UNIDAD DE EJECUCIÓN UE.C-5 "LOS MENDOZA" VELEZ MÁLAGA (MÁLAGA)	Plano P-3
Promotor	SOCIEDAD DE ACTIVOS PROCEDENTES DE LA REESTRUCTURACIÓN BANCARIA SA	Expediente
Plano	PROPUESTA UE.C-5.1 SOBRE ORTOFOTO	Escala 1/1.500
Redactor	JOSÉ MORENTE ANTOLÍN	Fecha Octubre 2024
		Modificado



LEYENDA	
	SUPERFICIE UE.C - 5.1: 15.062,09 m²

	PROPUESTA DE DELIMITACIÓN DE UNIDAD DE EJECUCIÓN UE.C-5 "LOS MENDOZA" VELEZ MÁLAGA (MÁLAGA)	Plano P-4
Promotor	SOCIEDAD DE ACTIVOS PROCEDENTES DE LA REESTRUCTURACIÓN BANCARIA SA	Expediente
Plano	ZONIFICACIÓN DE LA UE.C-5.1 (ED)	Escala 1/1.500
Redactor	JOSÉ MORENTE ANTOLÍN 	Fecha Octubre 2024
ESTUDIO DE ARQUITECTURA Y URBANISMO JOSÉ MORENTE		Modificado