

ESTUDIO DE DETALLE  
 PARCELA 4.1 DEL SECTOR SUO.T-11  
 LA CULEBRA. TORRE DEL MAR

Nº DE ORDEN:  
**3.1**

PLANO DE:  
**ORDENACIÓN EN EL P.P.O.**  
 ALINEACIONES

EXPEDIENTE:  
 02/19



ESCALA: 1:1000  
 10 5 0 10 20 30 40 M.

ANTONIO GARVÍN SALAZAR

ARQUITECTO

FECHA:  
 JULIO 2020  
 DIBUJO:  
 MASÚ GIL

PROMOTORA: JUNTA DE COMPENSACIÓN

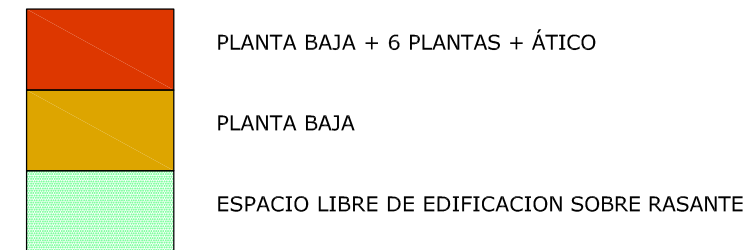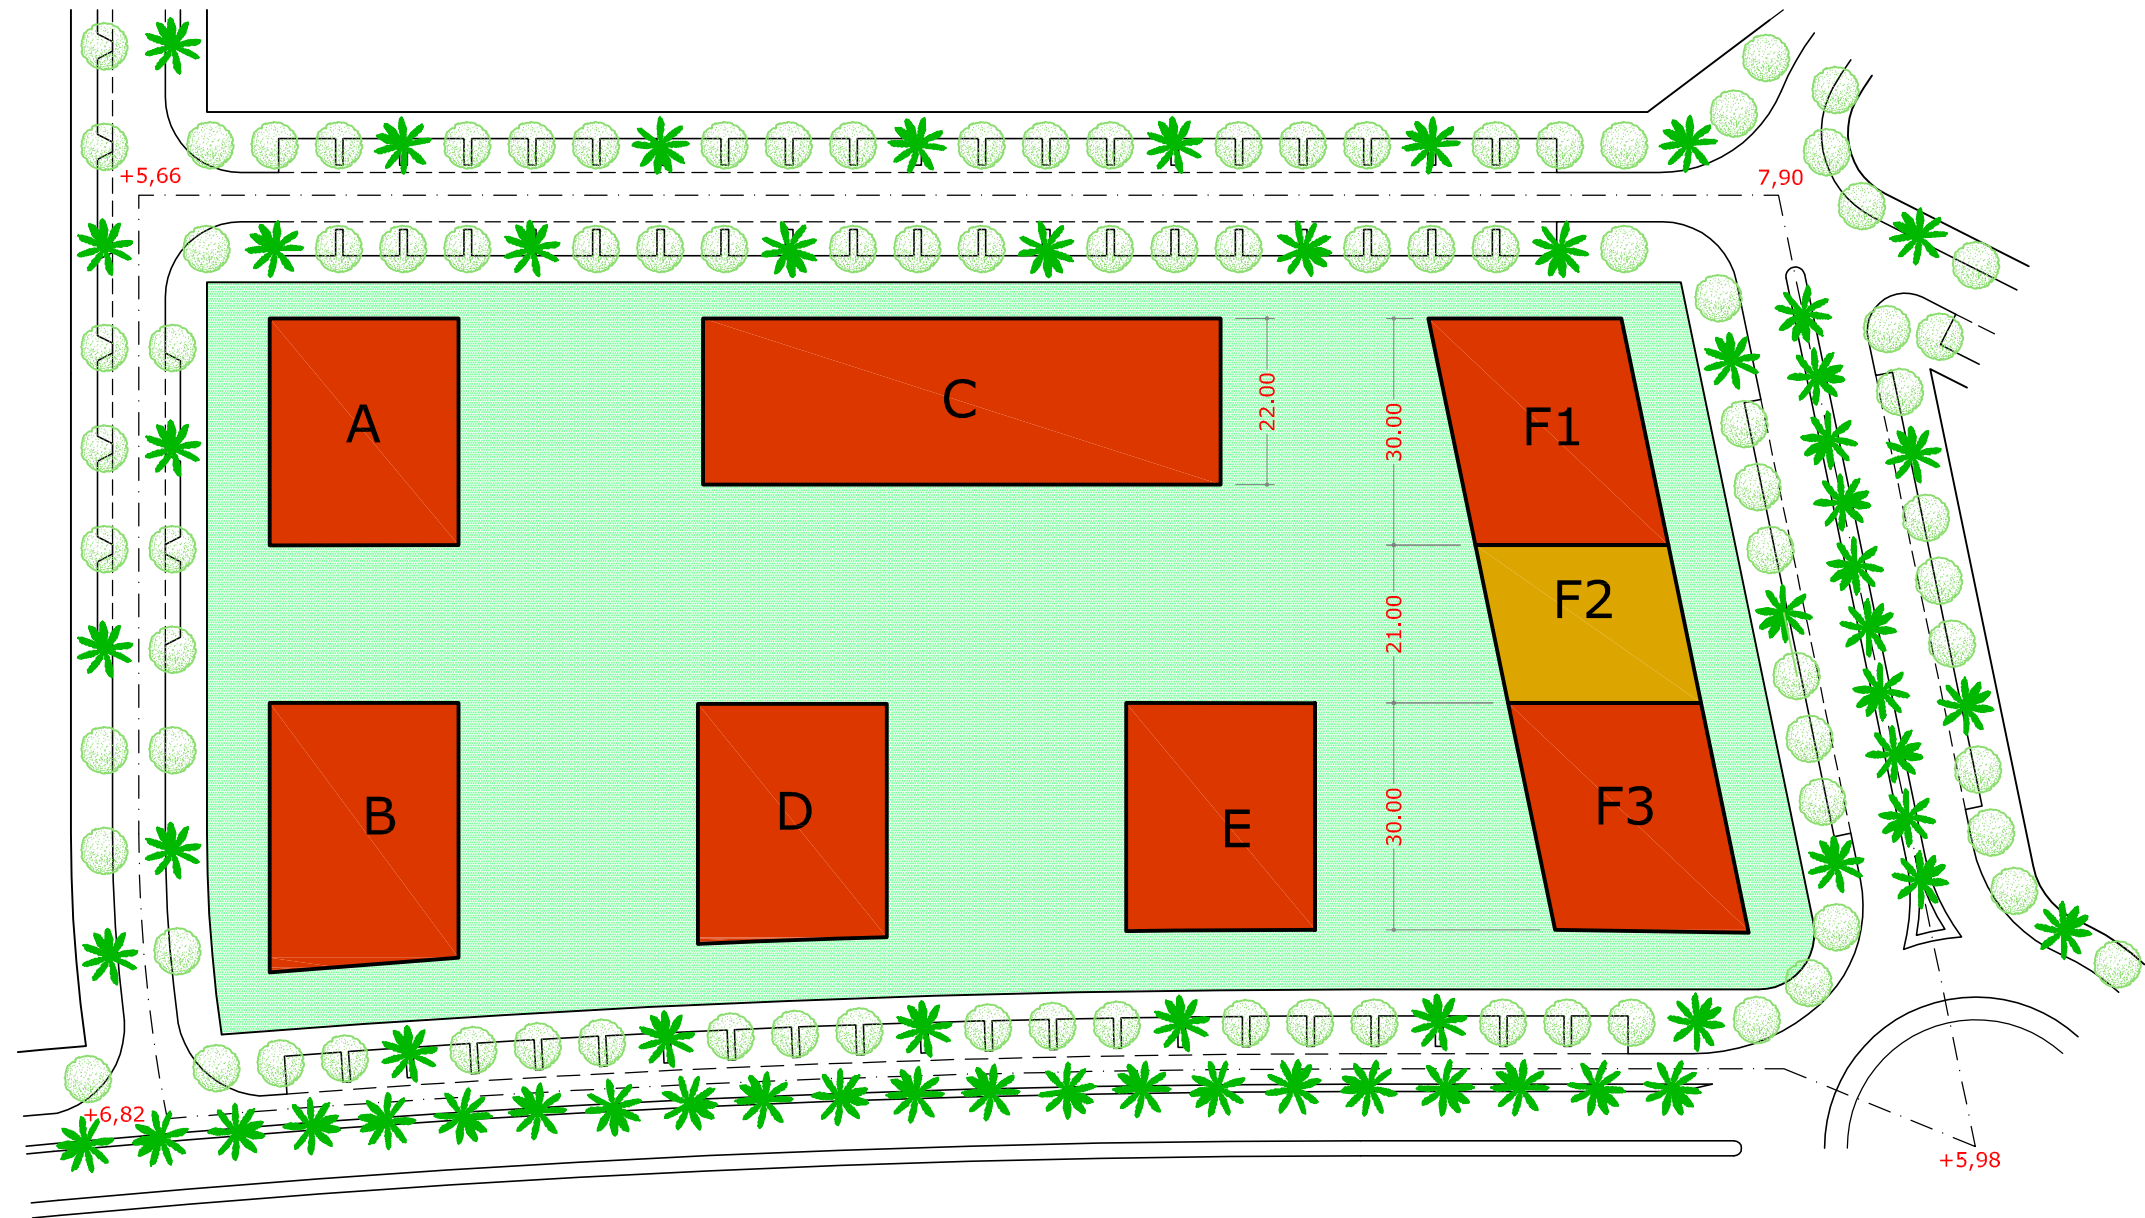

ESTUDIO DE DETALLE  
 PARCELA 4.1 DEL SECTOR SUO.T-11  
 LA CULEBRA. TORRE DEL MAR

Nº DE ORDEN:  
 3.2

PLANO DE:  
 ORDENACIÓN EN EL P.P.O.  
 ORDENACION DE VOLÚMENES

EXPEDIENTE:  
 02/19

ESCALA: 1:1000  
 10 5 0 10 20 30 40 M.

ANTONIO GARVÍN SALAZAR

ARQUITECTO

FECHA:  
 JULIO 2020  
 DIBUJO:  
 MASÚ GIL

PROMOTORA: JUNTA DE COMPENSACIÓN