



CUADRO DE BASES DE REPLANTEO

BASE	X	Y	Z
B2001	392.724,237	4.064.337,355	45,000
B2002	392.801,223	4.064.481,183	46,697
B2003	392.766,621	4.064.364,653	43,691
B2004	392.669,079	4.064.494,451	32,341
B2005	392.748,850	4.064.346,498	44,785
B2006	392.614,655	4.064.552,913	37,964
B2007	392.591,382	4.064.574,306	43,076
B2008	392.541,858	4.064.631,348	59,959
B2009	392.515,580	4.064.680,487	66,791
B2010	392.471,397	4.064.527,882	63,627
B2011	392.380,078	4.064.584,008	74,630
B2012	392.491,057	4.064.735,796	67,825
B2013	392.633,127	4.064.731,242	59,078
B2014	392.504,187	4.064.507,023	62,774

CUADRO DE ALINEACIONES DE VIALES

Vial	Punto	Coord. X	Coord. Y	Radio
A	1	392.468,767	4.064.519,576	0,000
	2	392.439,434	4.064.532,070	50,000
	3	392.414,501	4.064.555,322	0,000
	4	392.401,405	4.064.580,956	174,895
	5	392.391,476	4.064.716,568	30,000
	6	392.448,548	4.064.698,068	-41,979
	7	392.458,836	4.064.656,427	0,000
	8	392.490,730	4.064.624,092	-30,000
	9	392.541,282	4.064.652,068	0,000
	10	392.520,555	4.064.739,649	40,000
	11	392.588,639	4.064.776,243	0,000
	12	392.649,081	4.064.711,877	-128,560
	13	392.731,764	4.064.671,797	0,000
	14	392.808,570	4.064.665,180	
B	15	392.541,186	4.064.637,855	22,527
	16	392.557,951	4.064.628,824	0,000
	17	392.672,416	4.064.475,195	40,000
	18	392.677,094	4.064.435,510	0,000
	19	392.643,664	4.064.357,676	30,000
	20	392.642,816	4.064.336,211	0,000
	21	392.647,312	4.064.322,939	
C	22	392.798,422	4.064.549,046	0,000
	23	392.804,445	4.064.476,236	100,000
	24	392.803,176	4.064.450,126	0,000
	25	392.790,060	4.064.377,895	
Pasaje 1	26	392.366,395	4.064.564,320	0,000
	27	392.400,988	4.064.581,776	
Pasaje 2	28	392.330,773	4.064.662,273	0,000
	29	392.382,260	4.064.661,887	

PLAN PARCIAL DE ORDENACIÓN DEL SECTOR SUP.B-3 "EL SOTO" BENAJARAFE. VÉLEZ MÁLAGA

Nº DE ORDEN: 2.3.1

PLANO DE: PROYECTO RED VIARIA: PLANTA DE REPLANTEO

EXPEDIENTE: 03/06

ESCALA: 1:1.000

ESCALA GRAFICA: 0 10 20 30 40 m

FECHA: JUNIO-2.024


DIBUJO: MASÚ GIL

ARQUITECTO: ANTONIO GARVÍN SALAZAR


PROMOTOR: ANTONIO VEGA RUIZ S.L.





ARQUITECTO	PROMOTOR:
ANTONIO GARVÍN SALAZAR	ANTONIO VEGA RUIZ S,L,

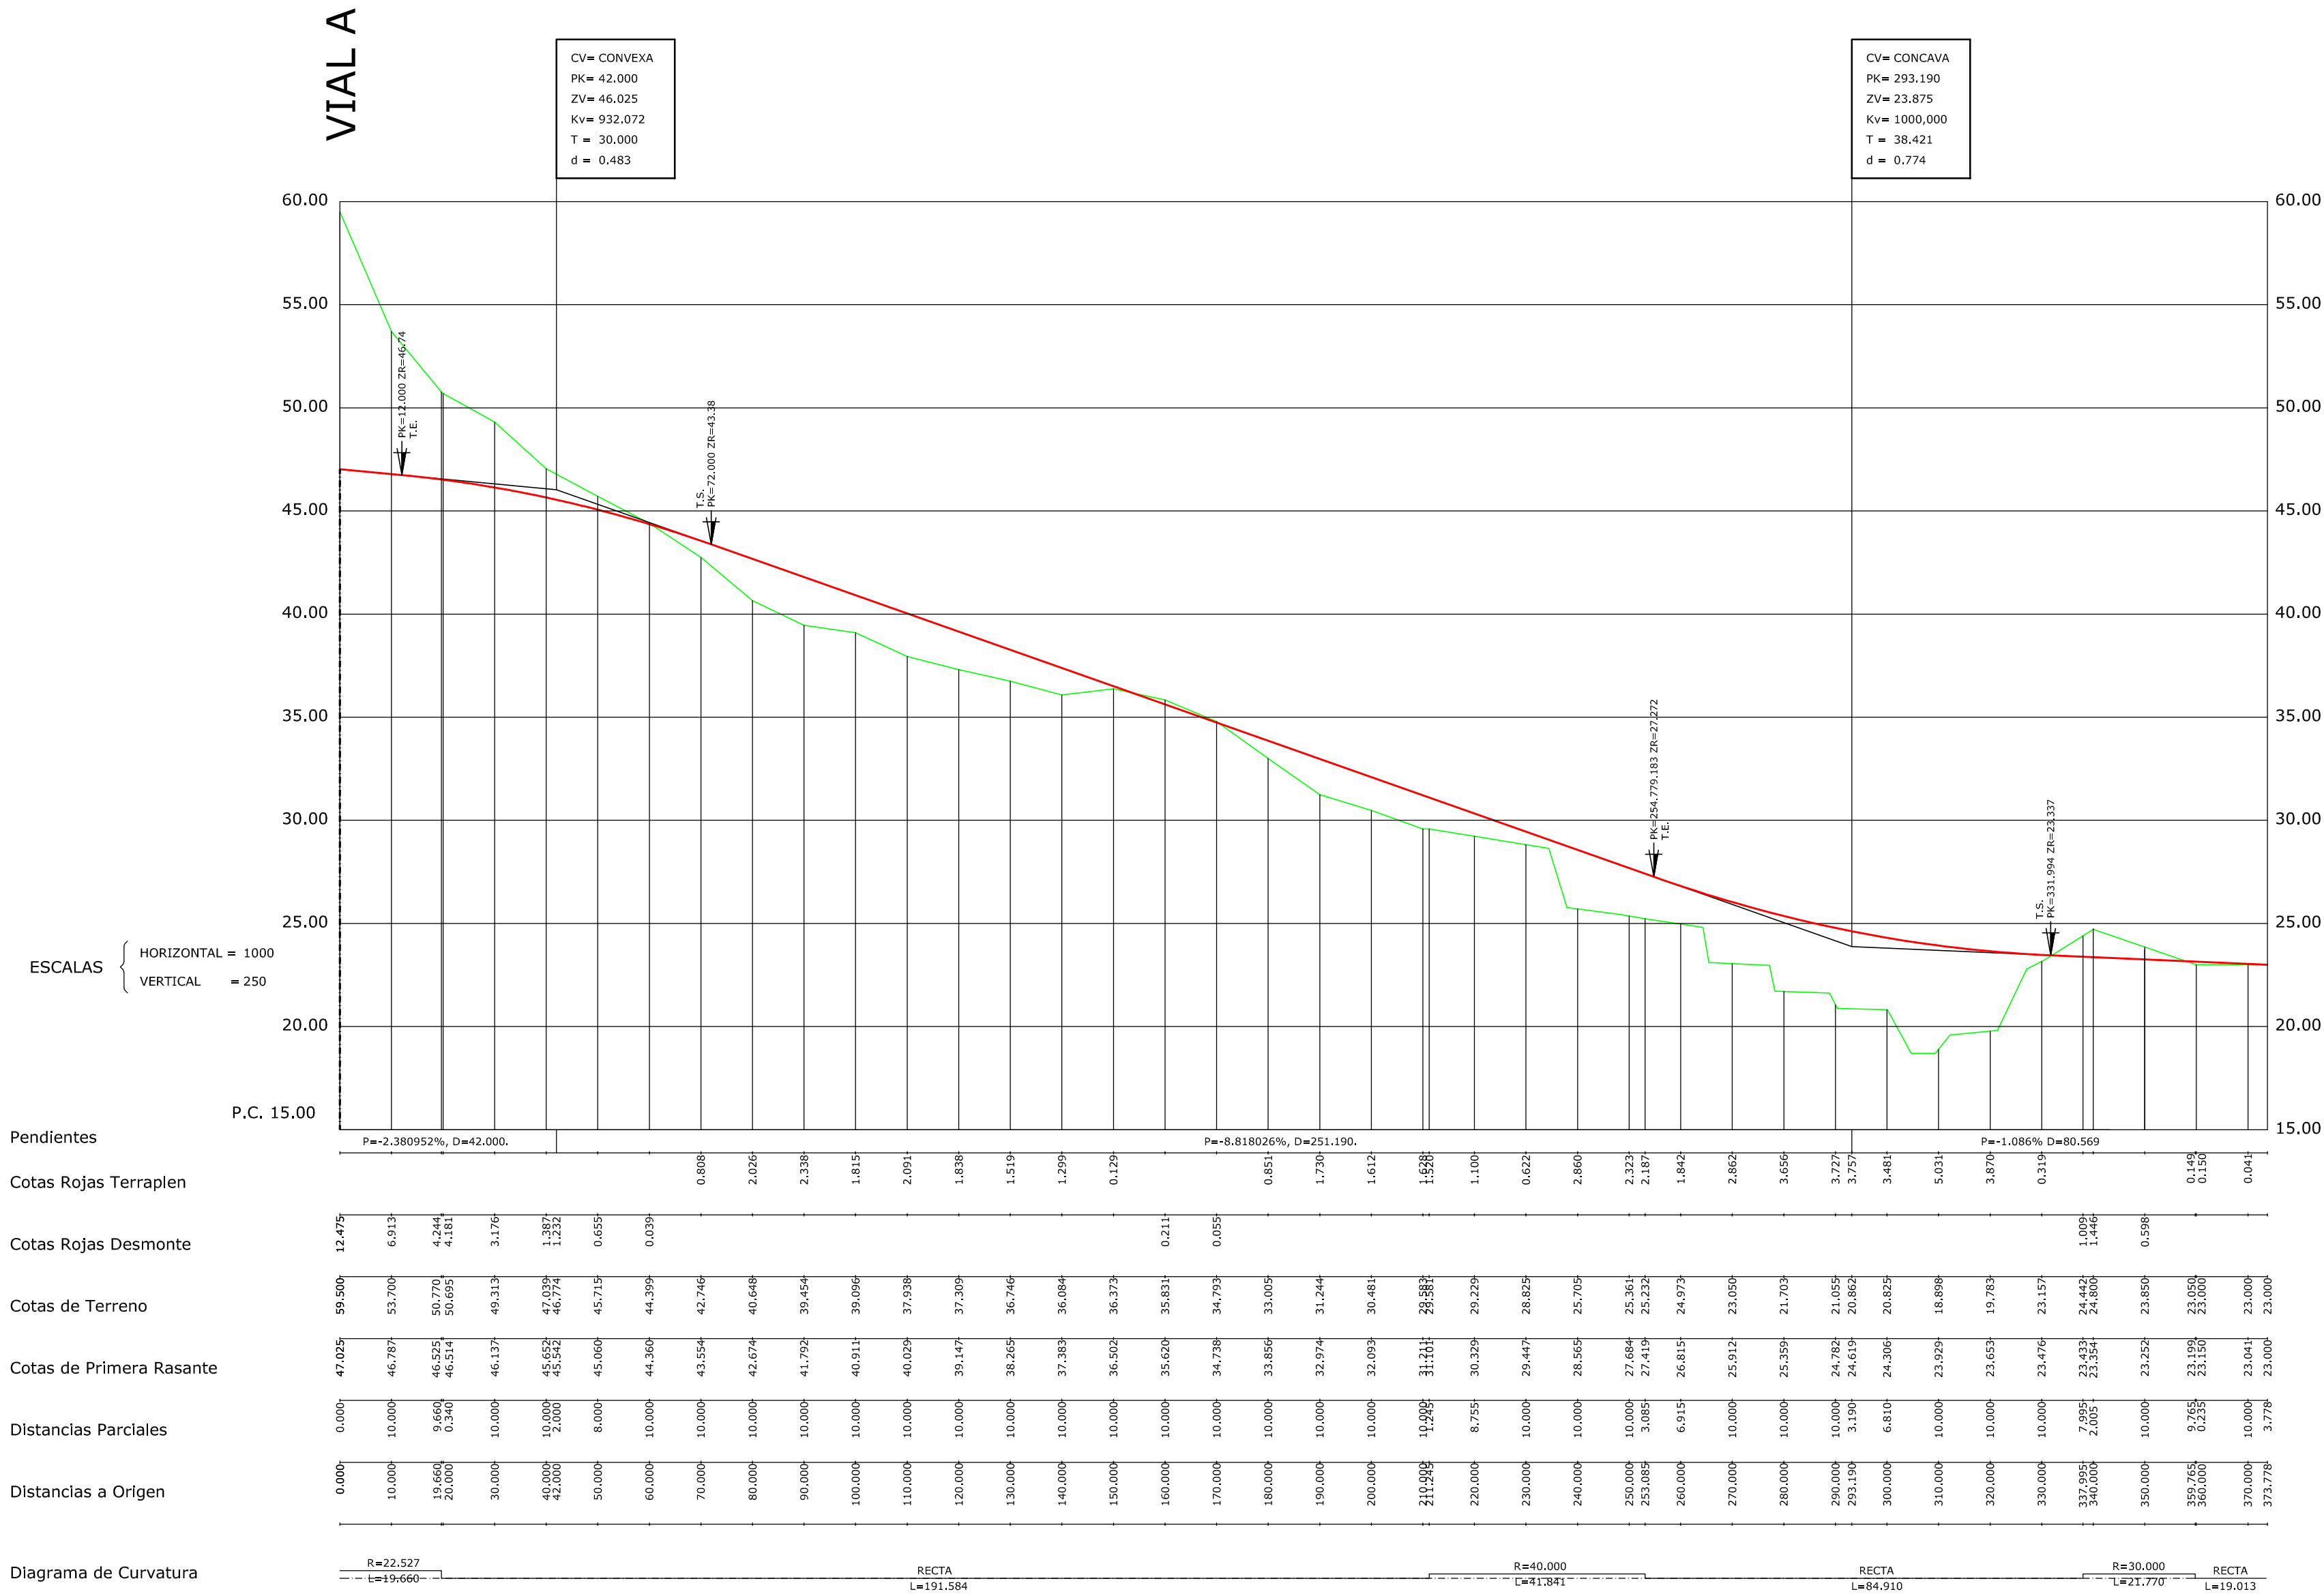

VIAL B

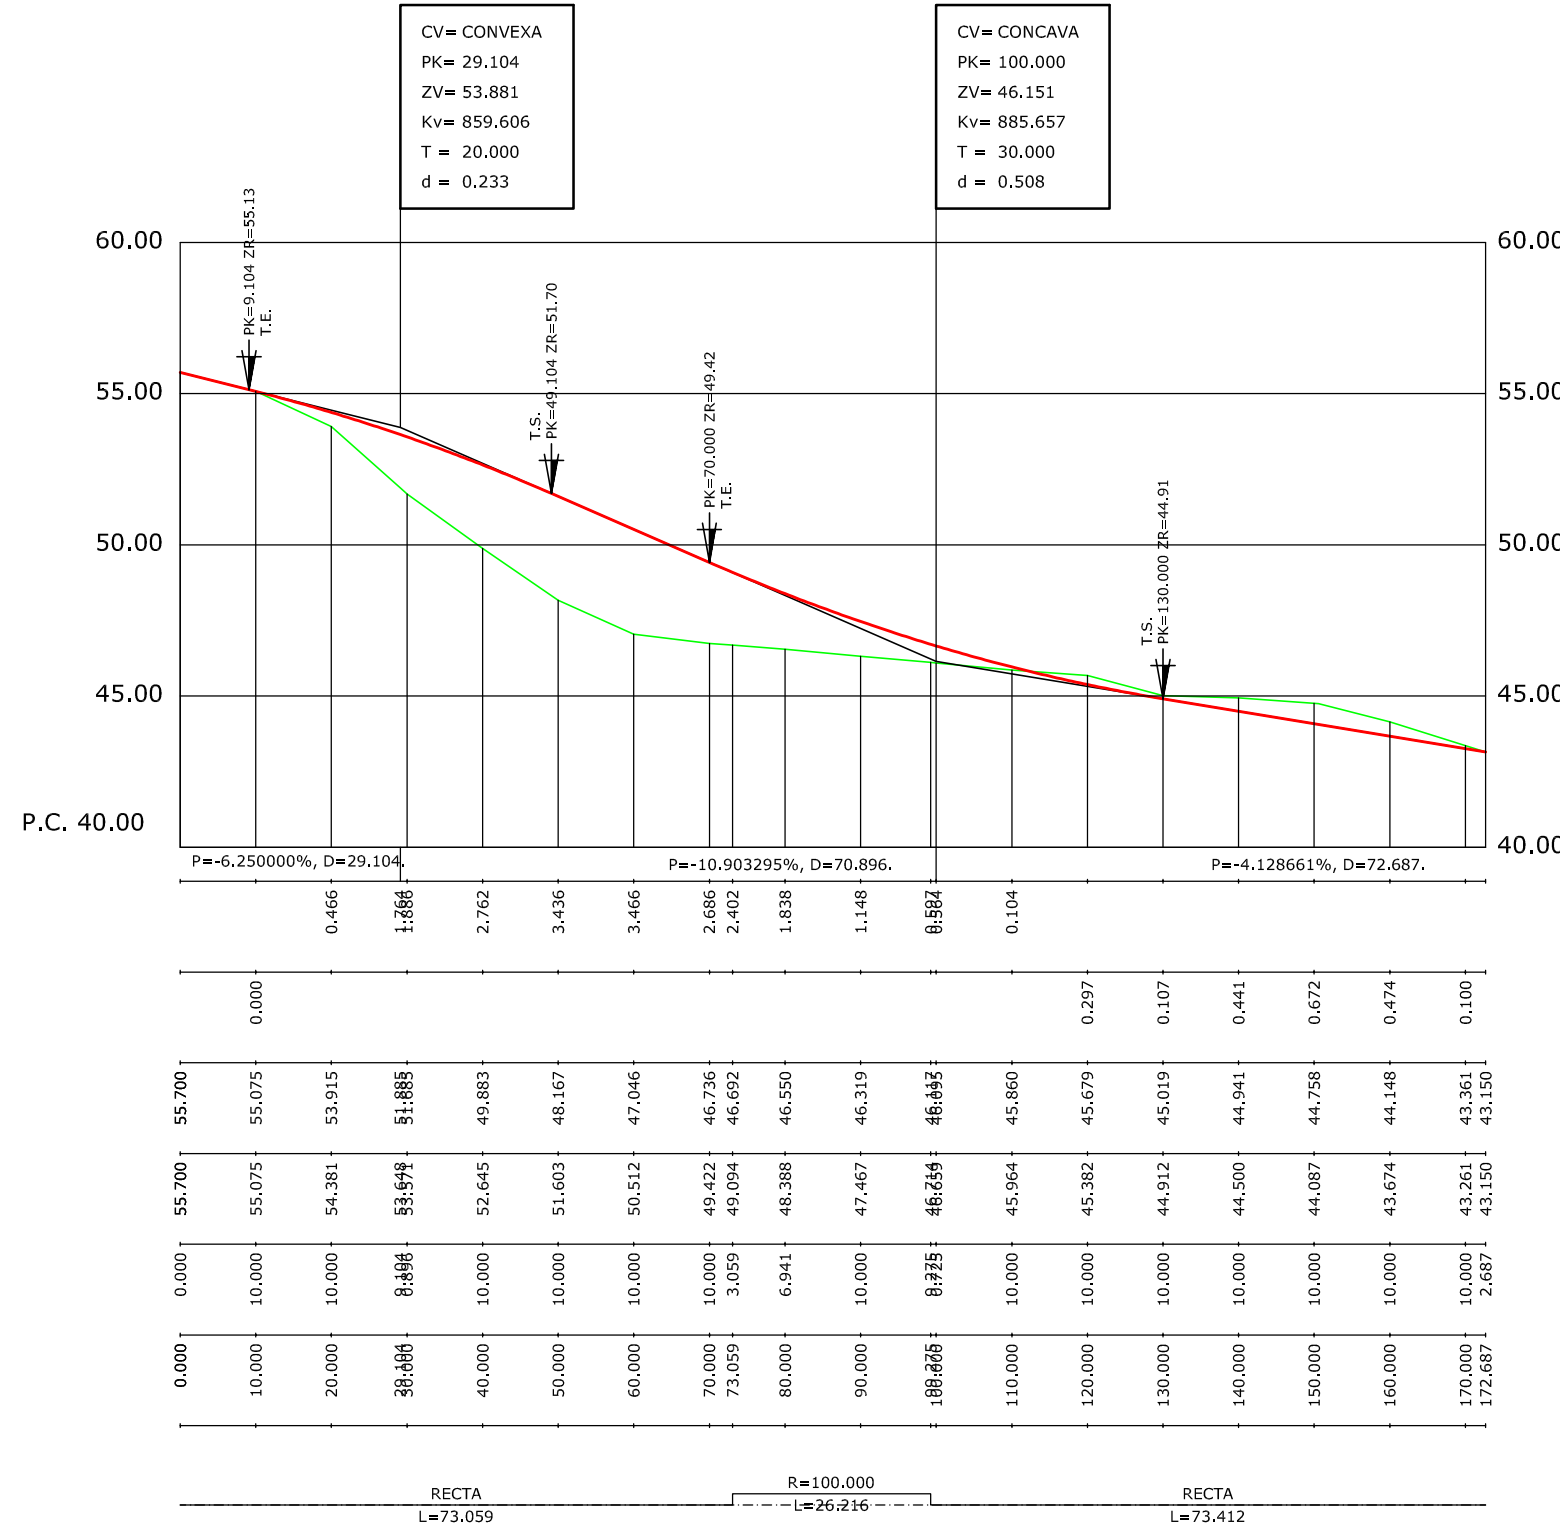


VIAL C

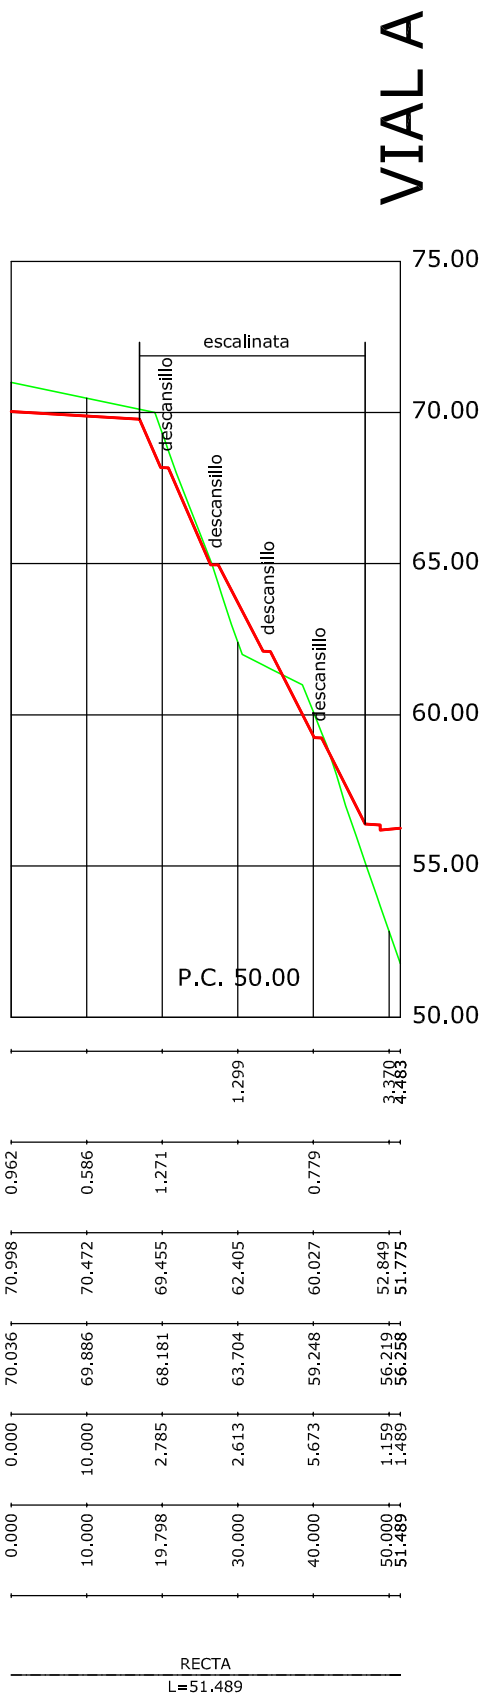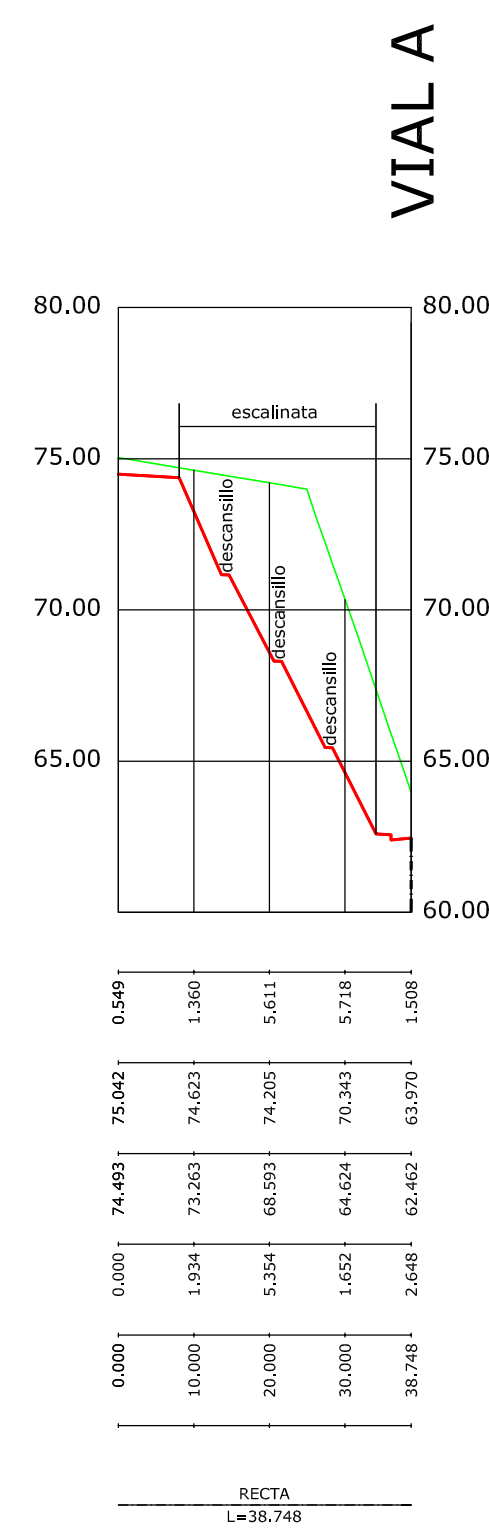


PLAN PARCIAL DE ORDENACION
DEL SECTOR SUP.B-3 "EL SOTO"
BENAJARAFE. VELEZ MALAGA

Nº DE ORDEN:	PLANO DE:			
2.3.2.2		PROYECTO RED VIARIA: PERFILES LONGITUDINALES 2		
EXPEDIENTE: 03/06	ESCALA: 1:1.000/1:250	ESCALA GRAFICA:	FECHA: JUNIO-2.024	DIBUJO: MASÚ GIL
ARQUITECTO ANTONIO GARVÍN SALAZAR		PROMOTOR: ANTONIO VEGA RUIZ S,L		

VIALES A Y PRIMER TRAMO DE VIAL B

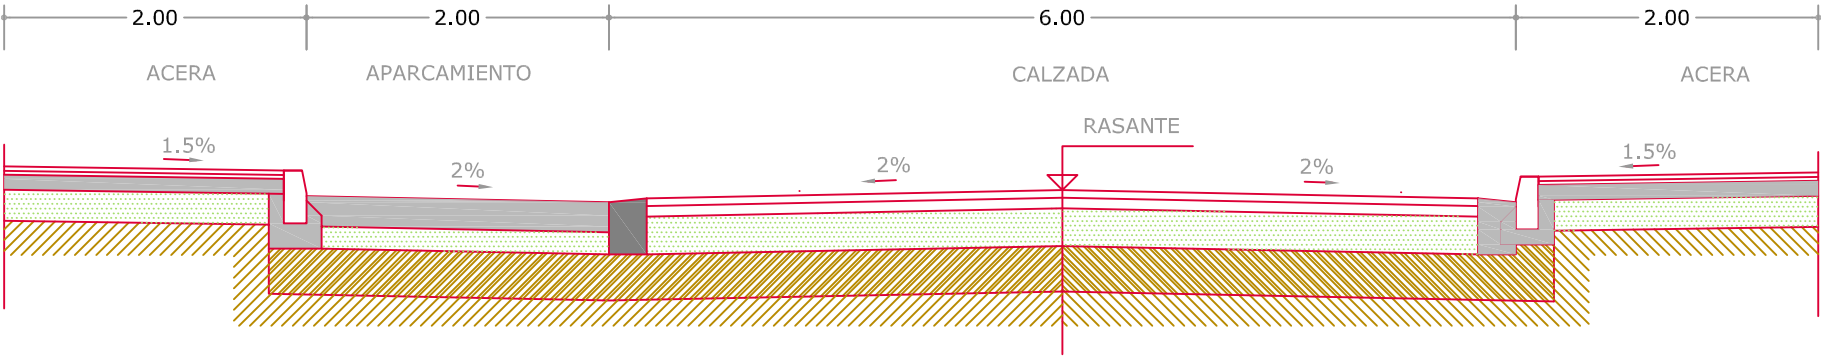

VIALES C Y ÚLTIMO TRAMO DE VIAL B

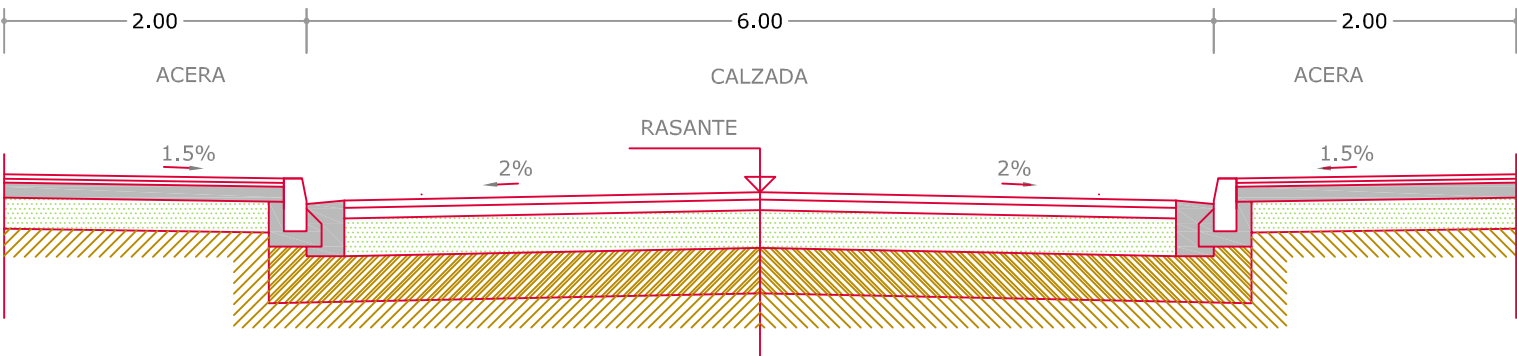


PLAN PARCIAL DE ORDENACION
DEL SECTOR SUP.B-3 "EL SOTO"
BENAJARAFE. VELEZ MALAGA

Nº DE ORDEN:	PLANO DE:
2.3.3	PROYECTO RED VIARIA: SECCIONES TIPO

EXPEDIENTE:	ESCALA:	ESCALA GRAFICA:	FECHA:	DIBUJO:
03/06	1:50		JUNIO-2.024	MASÚ GIL


ARQUITECTO	PROMOTOR:
ANTONIO GARVÍN SALAZAR	ANTONIO VEGA RUIZ S.L.

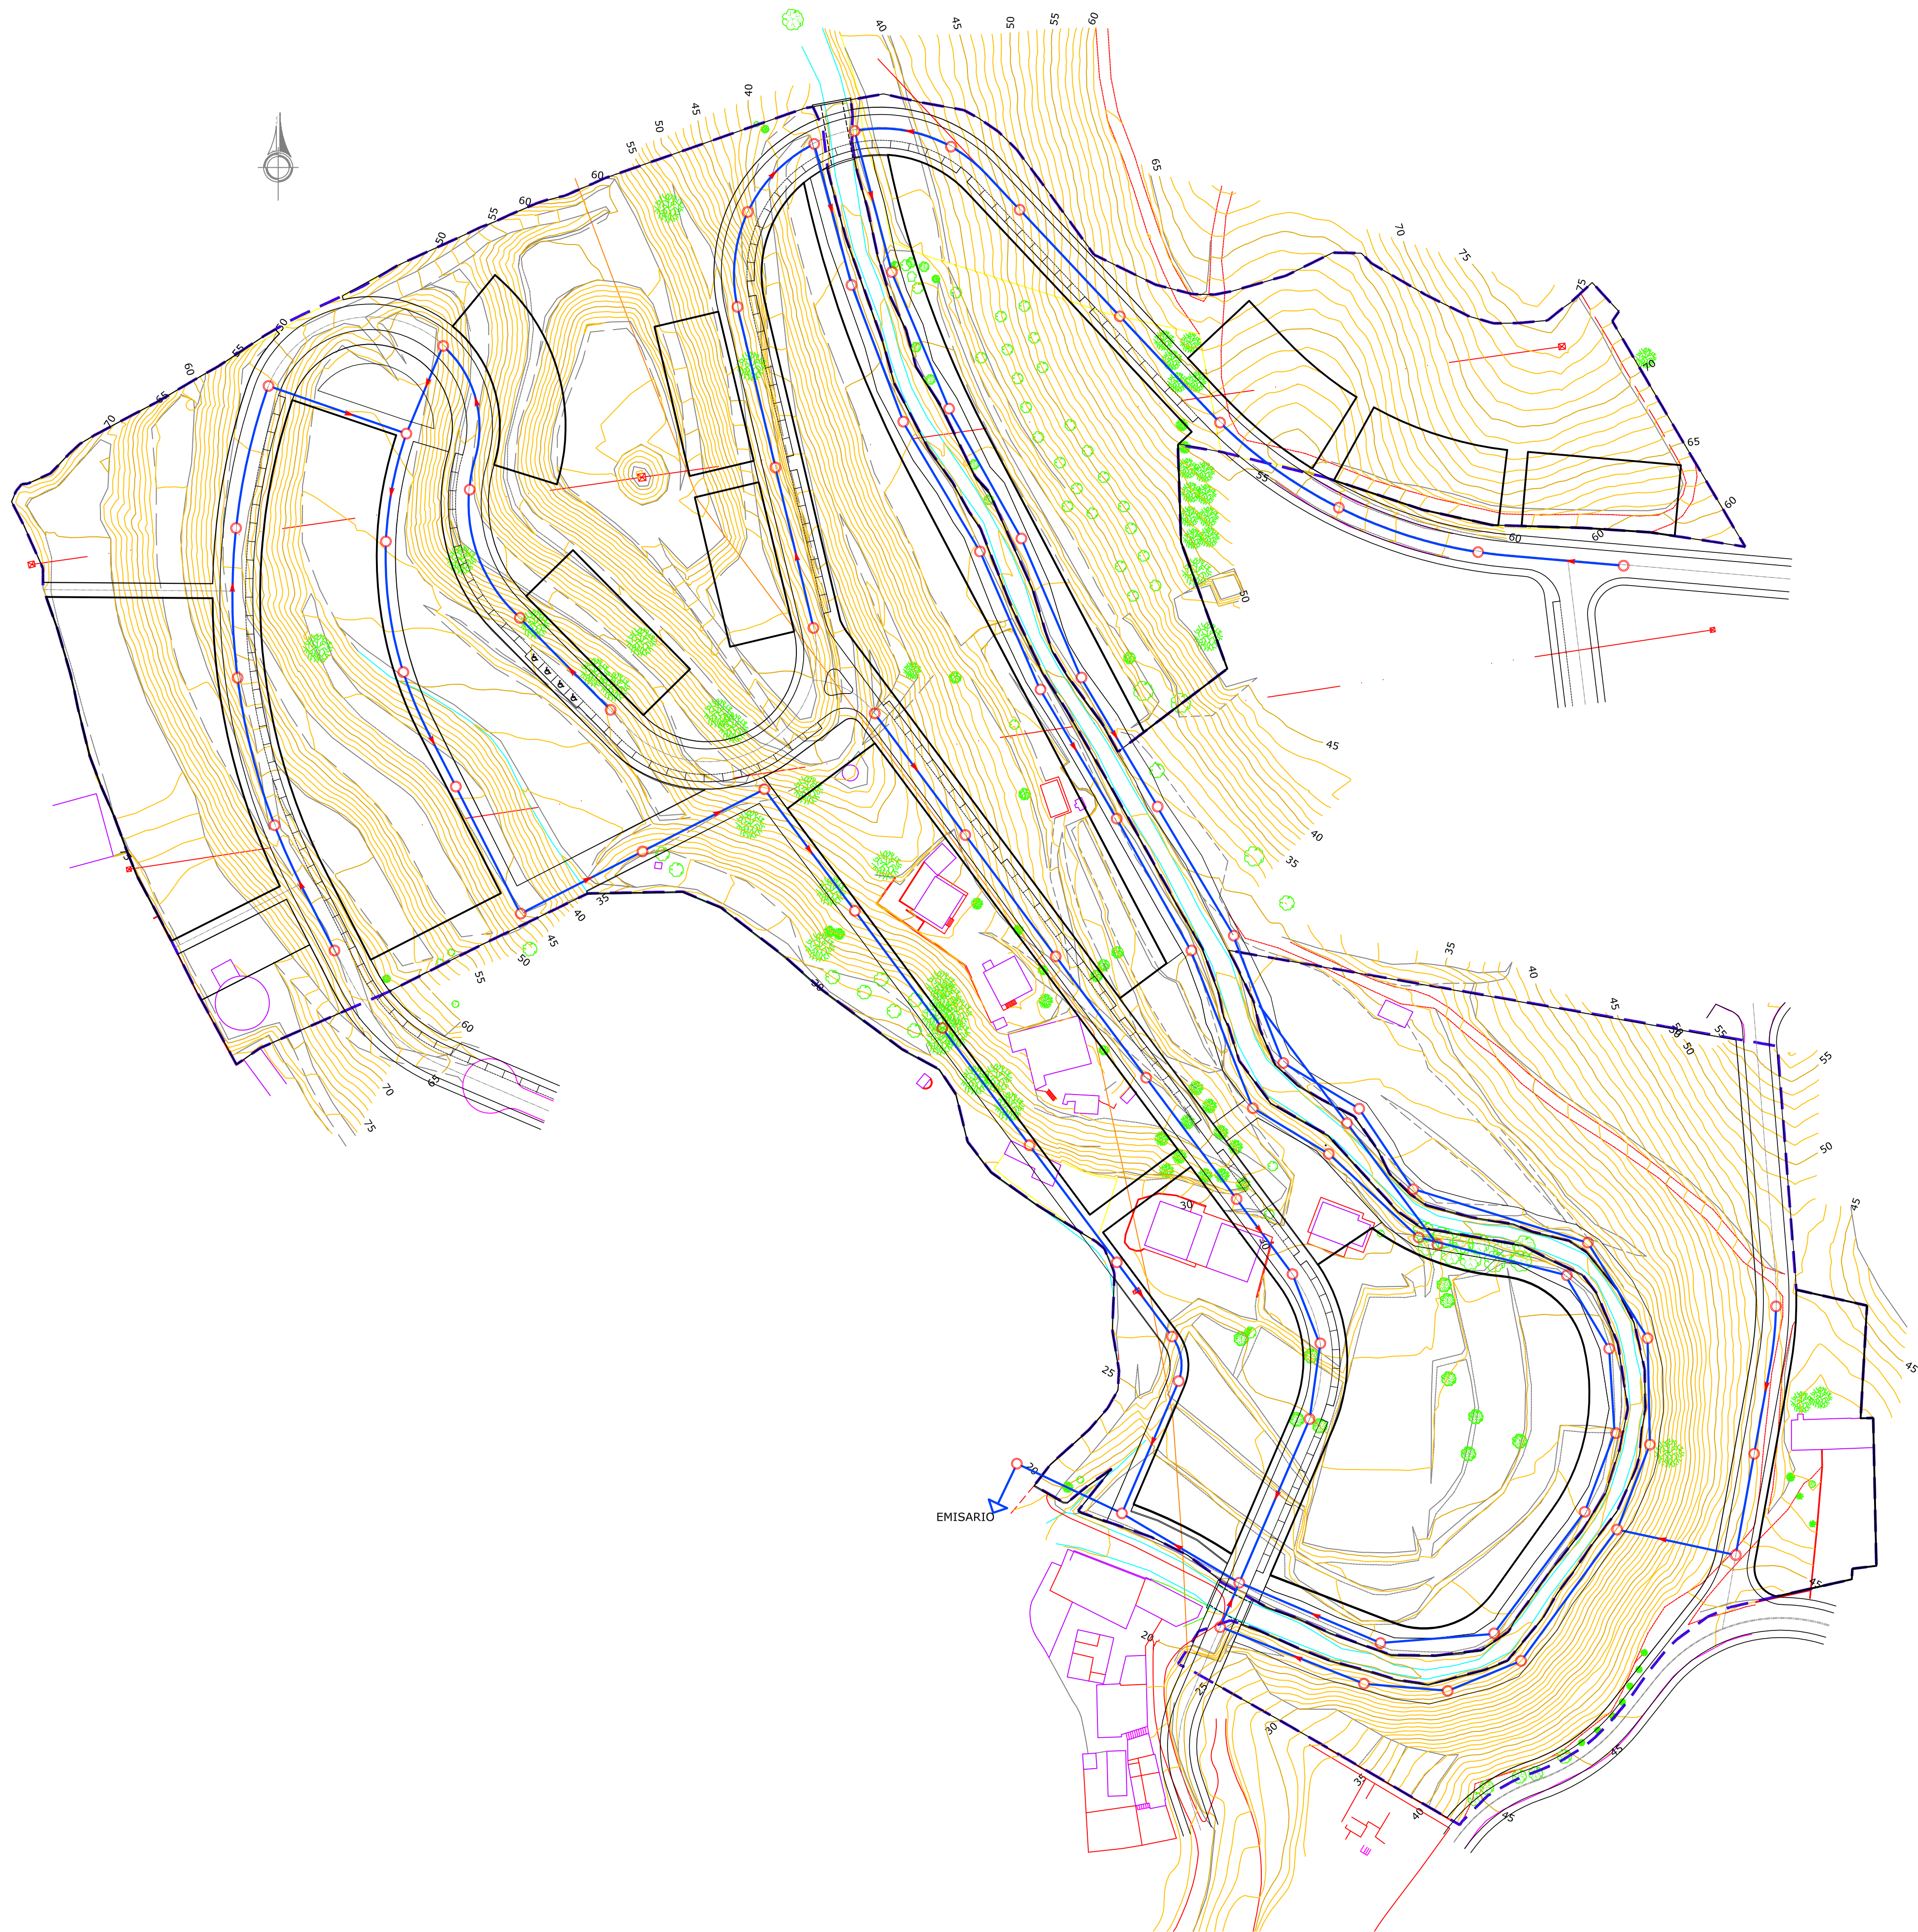

SIMBOLOGÍA RED DE FECALES	
	POZO DE REGISTRO
	COLECTOR
	SENTIDO DEL VERTIDO

PLAN PARCIAL DE ORDENACIÓN
DEL SECTOR SUP.B-3 "EL SOTO"
BENAJARAFE. VÉLEZ MÁLAGA

Nº DE ORDEN:		PLANO DE:		PROYECTO	
2.4.1		RED DE FECALES: SECTOR			
EXPEDIENTE:	ESCALA:	ESCALA GRAFICA:	FECHA:	DIBUJO:	
03/06	1:1.000		JUNIO-2.024	MASÚ GIL	
ARQUITECTO			PROMOTOR:		
ANTONIO GARVÍN SALAZAR			ANTONIO VEGA RUIZ S.L.		

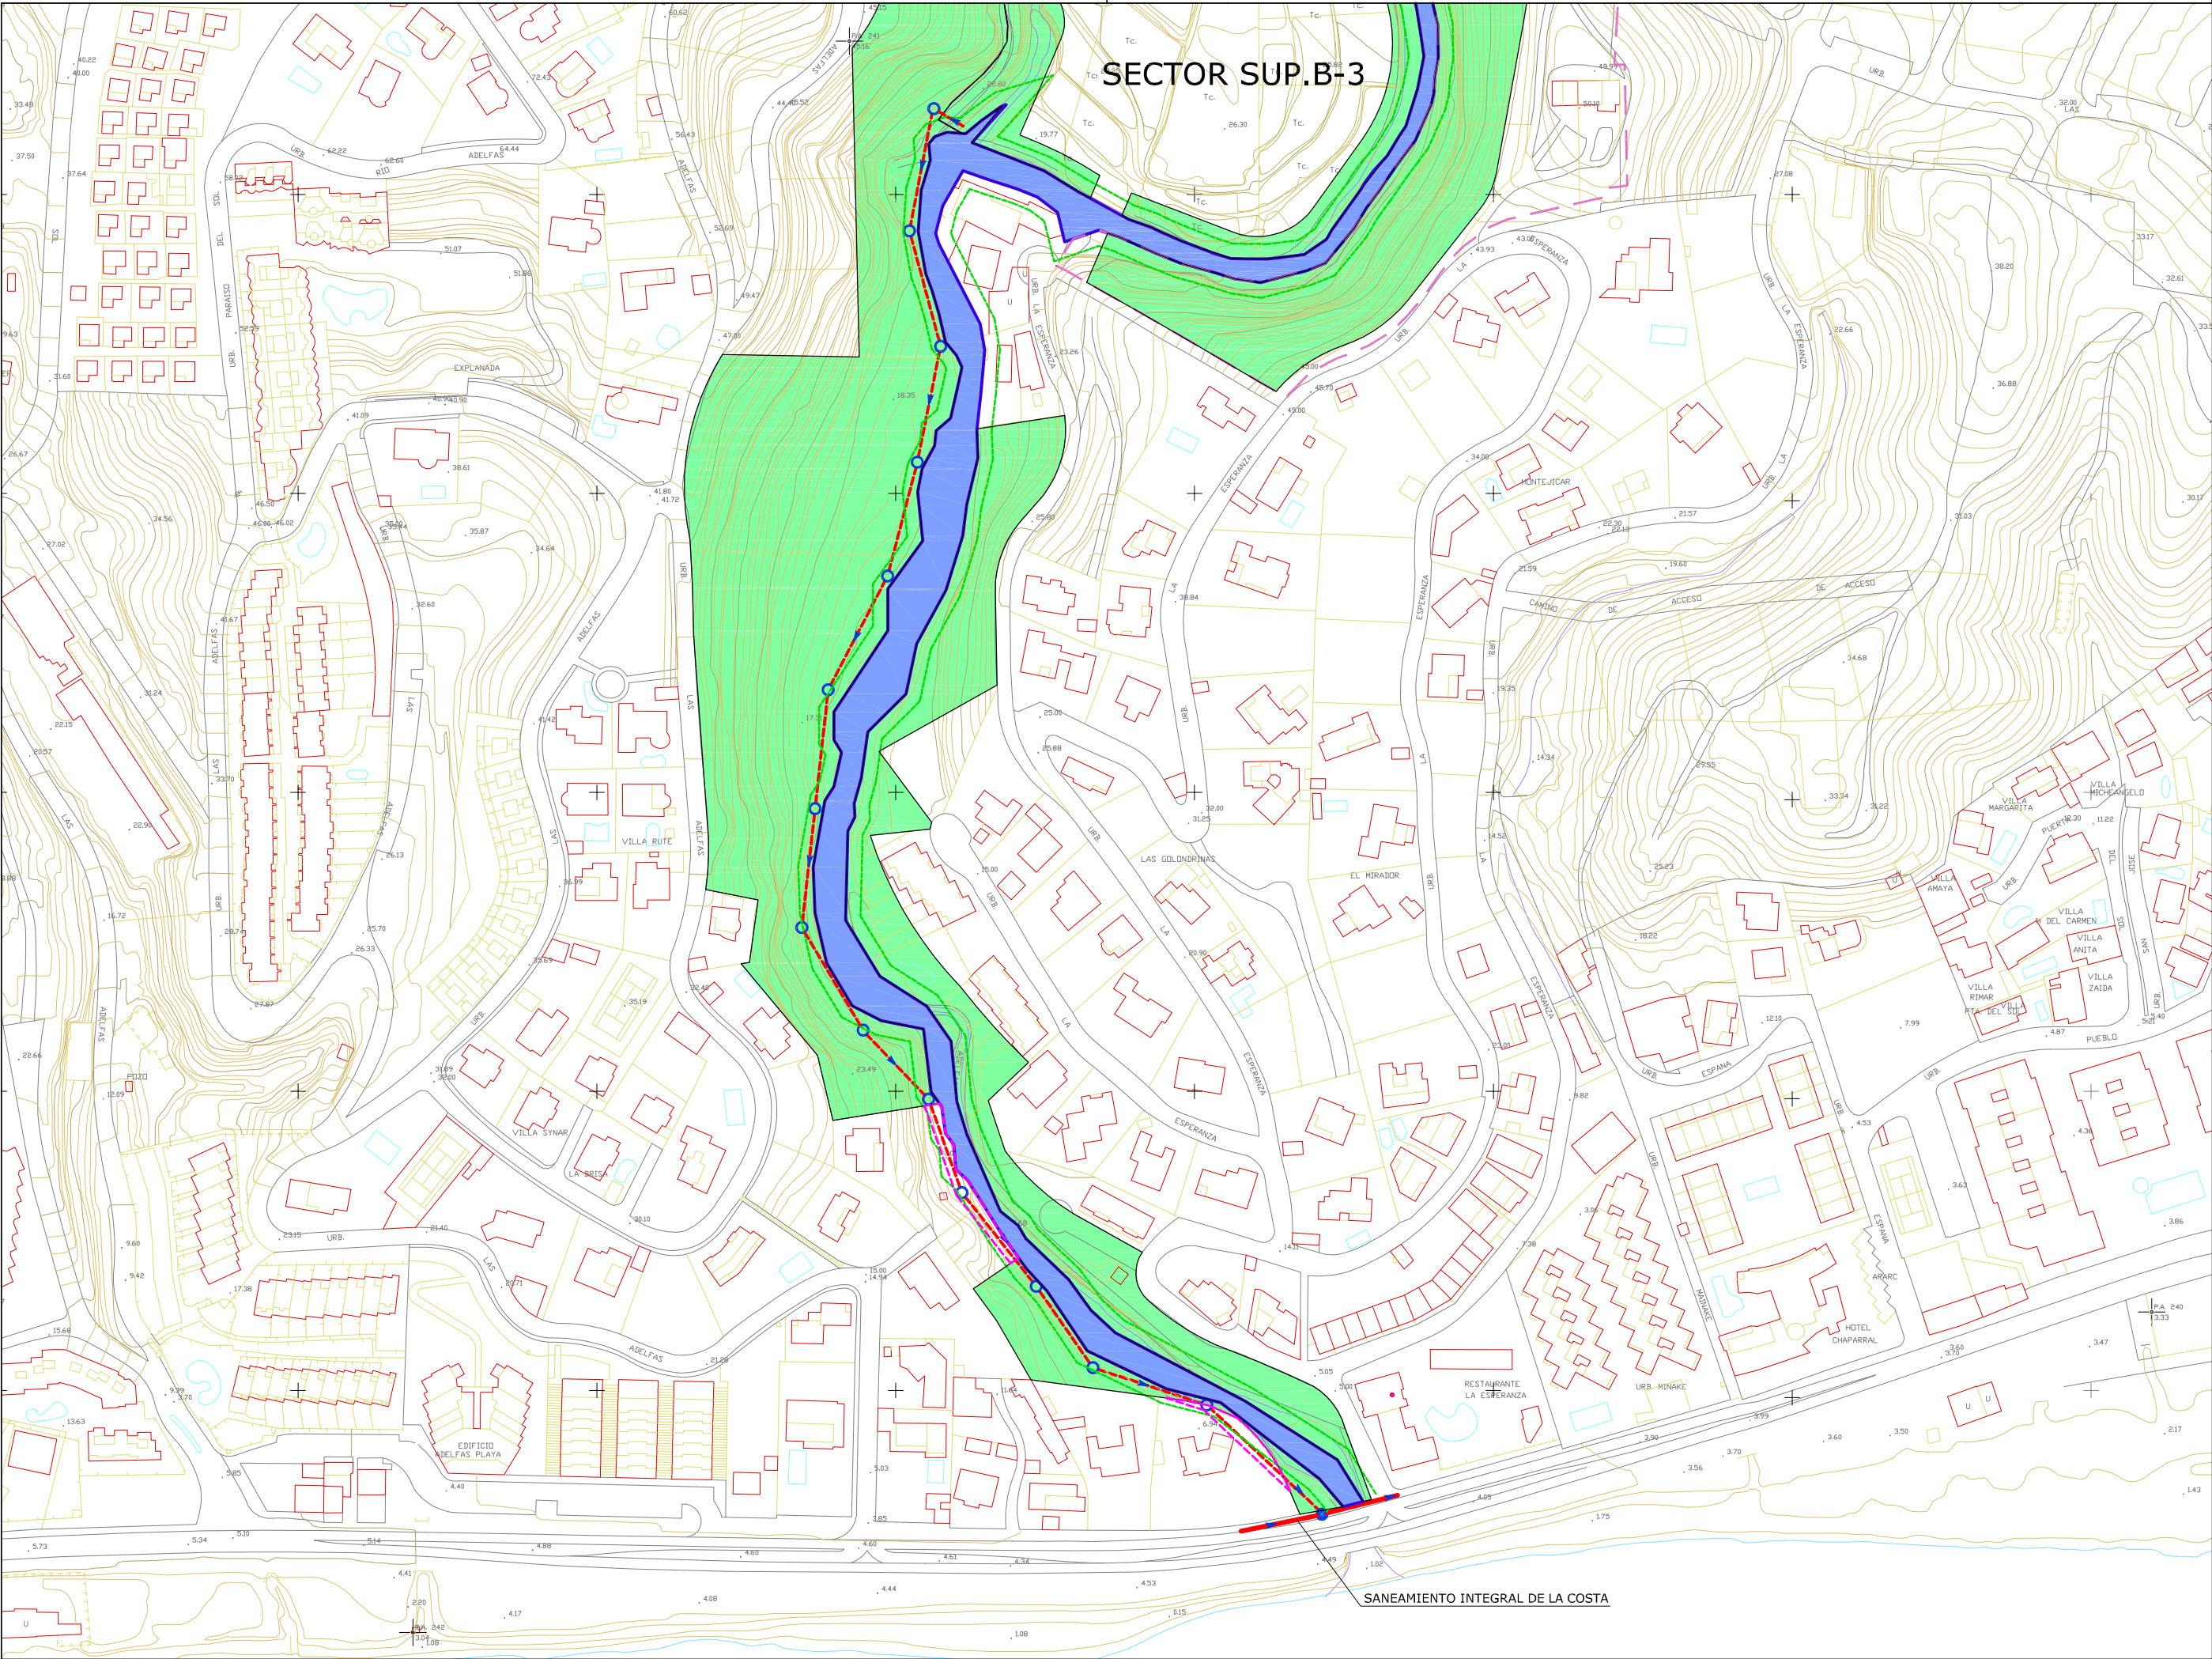

SIMBOLOGÍA RED DE FECALES	
	POZO DE REGISTRO
	COLECTOR EMISARIO
	SENTIDO DEL VERTIDO

GESTIÓN DE LA ACTUACIÓN	
	DELIMITACIÓN DE OCUPACIONES 180,05 M2
	ÁREAS LIBRES PÚBLICAS EN EL PLANEAMIENTO
	DOMINIO PÚBLICO HIDRAÚLICO
	SERVIDUMBRE DOMINIO PÚBLICO HIDRAÚLICO

PLAN PARCIAL DE ORDENACIÓN
DEL SECTOR SUP.B-3 "EL SOTO"
BENAJARAFE. VÉLEZ MÁLAGA

Nº DE ORDEN:	PLANO DE:
2.4.2	PROYECTO RED DE FECALES: EMISARIO

EXPEDIENTE:	ESCALA:	ESCALA GRAFICA:	FECHA:	DIBUJO:
03/06	1:2.000		JUNIO-2.024	MASÚ GIL

ARQUITECTO	PROMOTOR:
ANTONIO GARVIN SALAZAR	ANTONIO VEGA RUIZ S.L.