



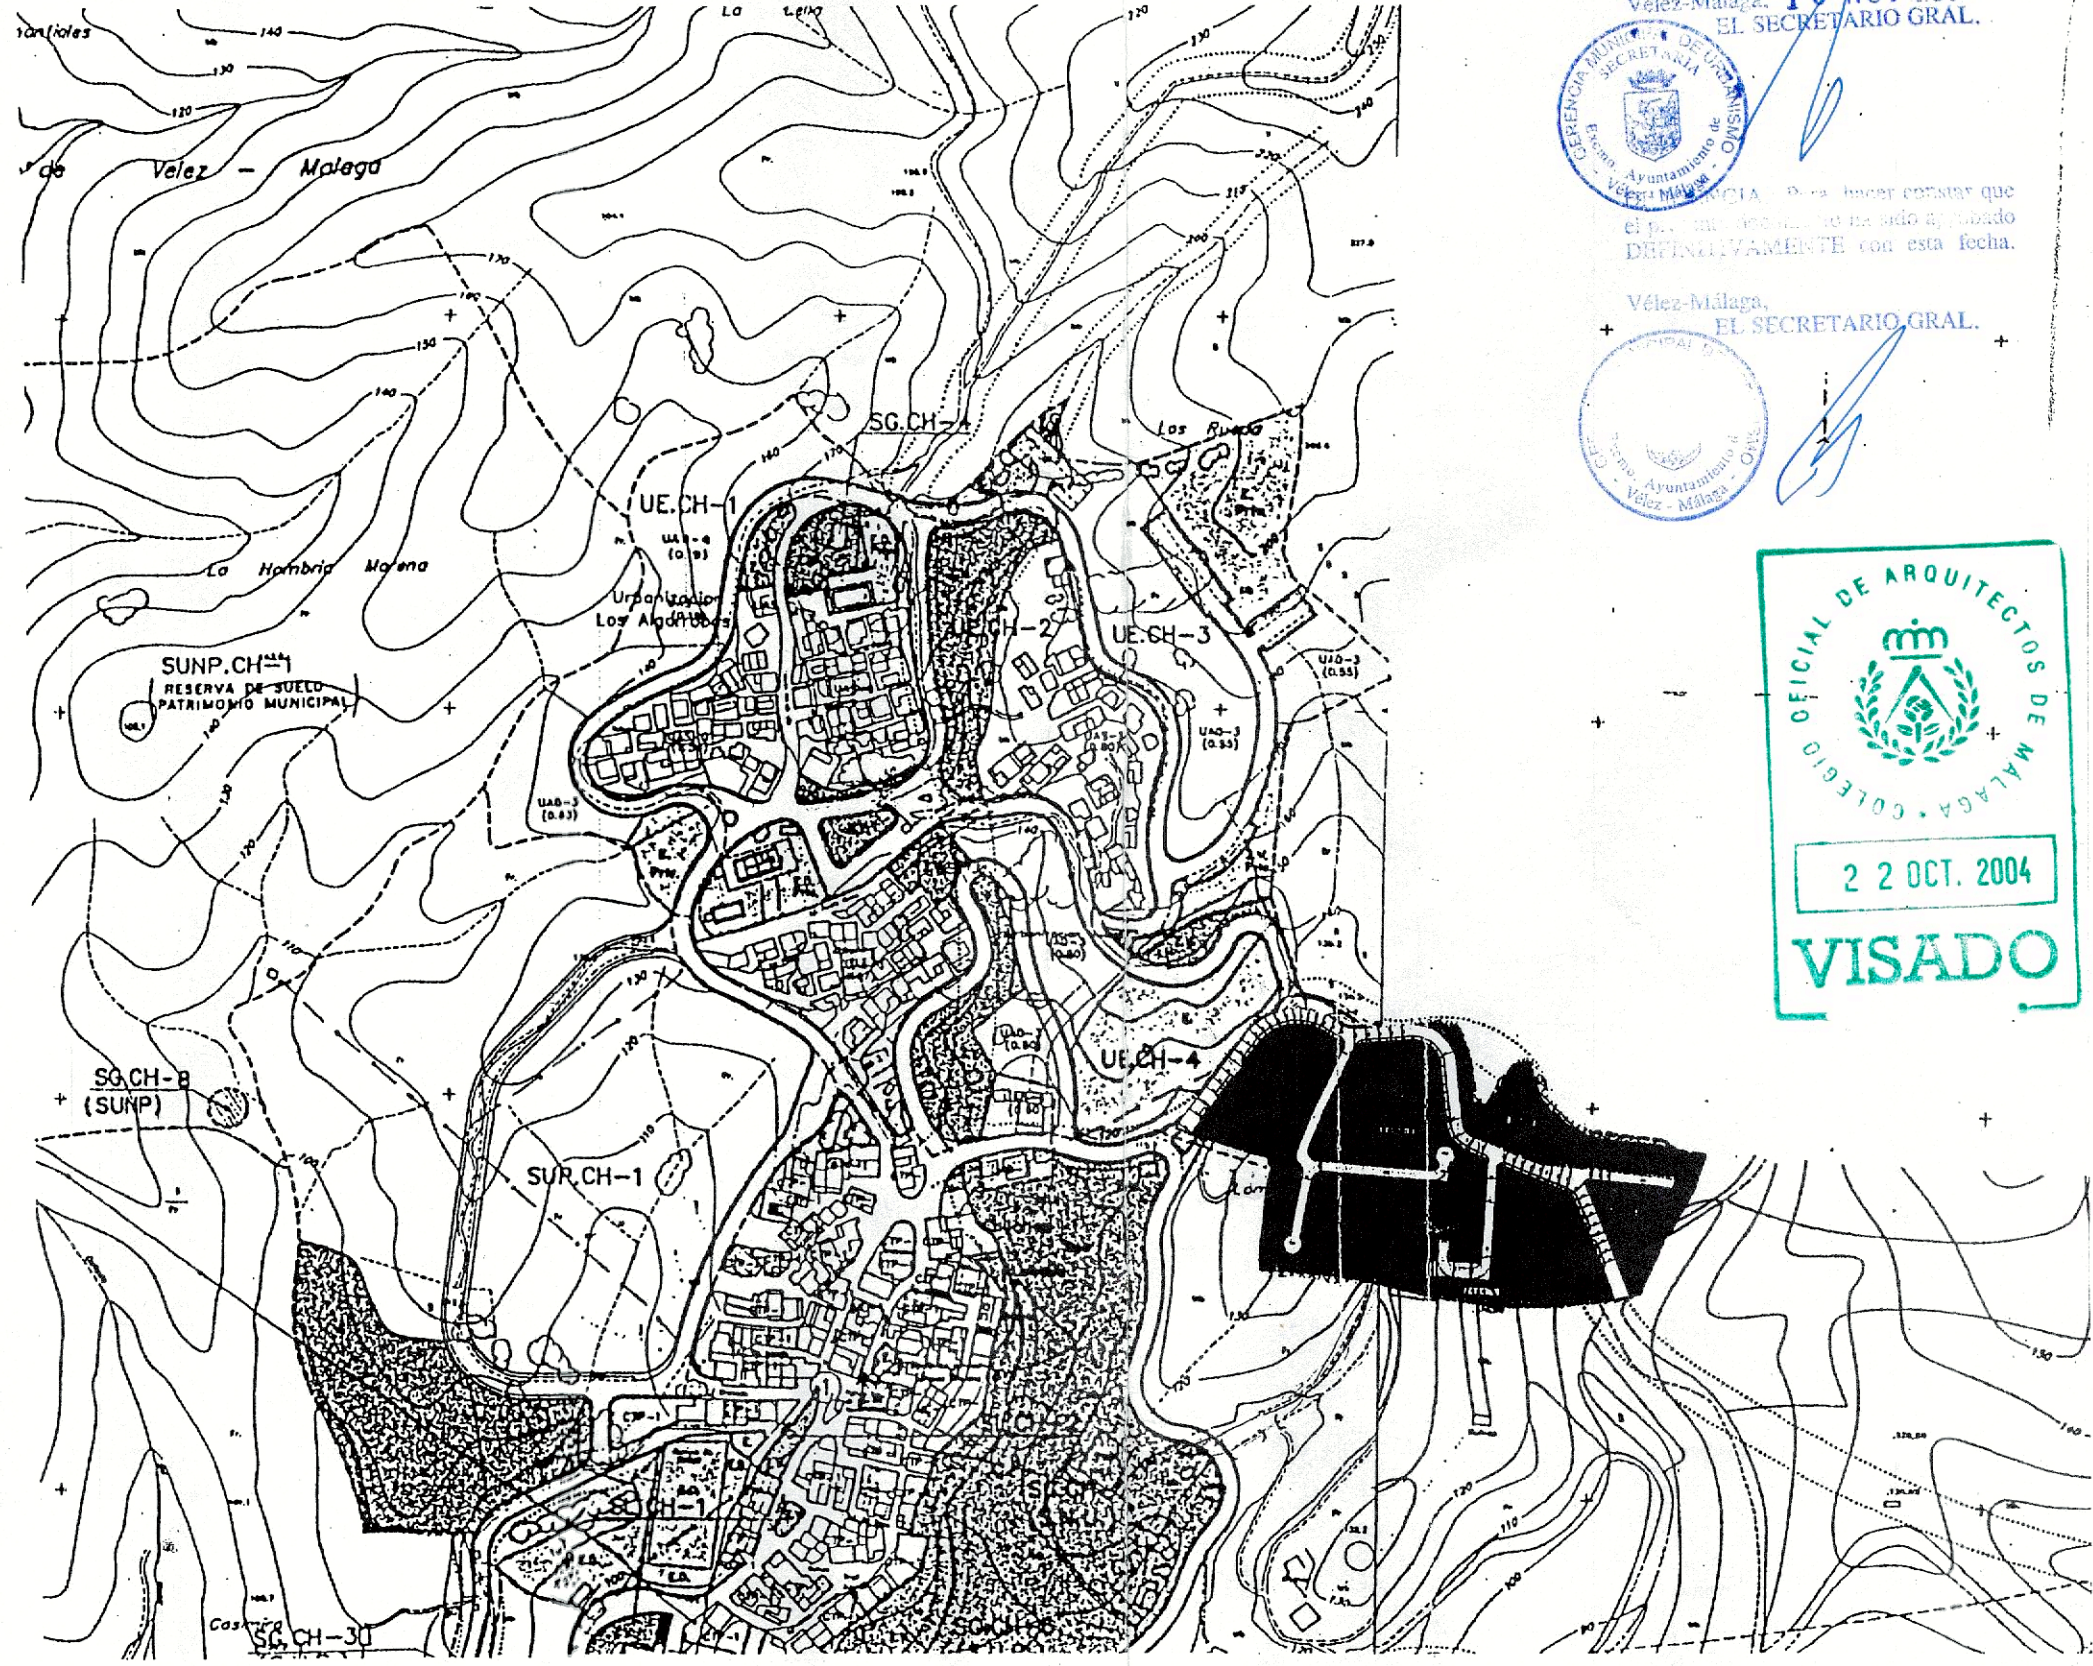

DILIGENCIA: Para hacer constar que el presente documento ha sido aprobado INICIALMENTE con esta fecha.

Vélez-Málaga, 18 NOV 2004
EL SECRETARIO GRAL.

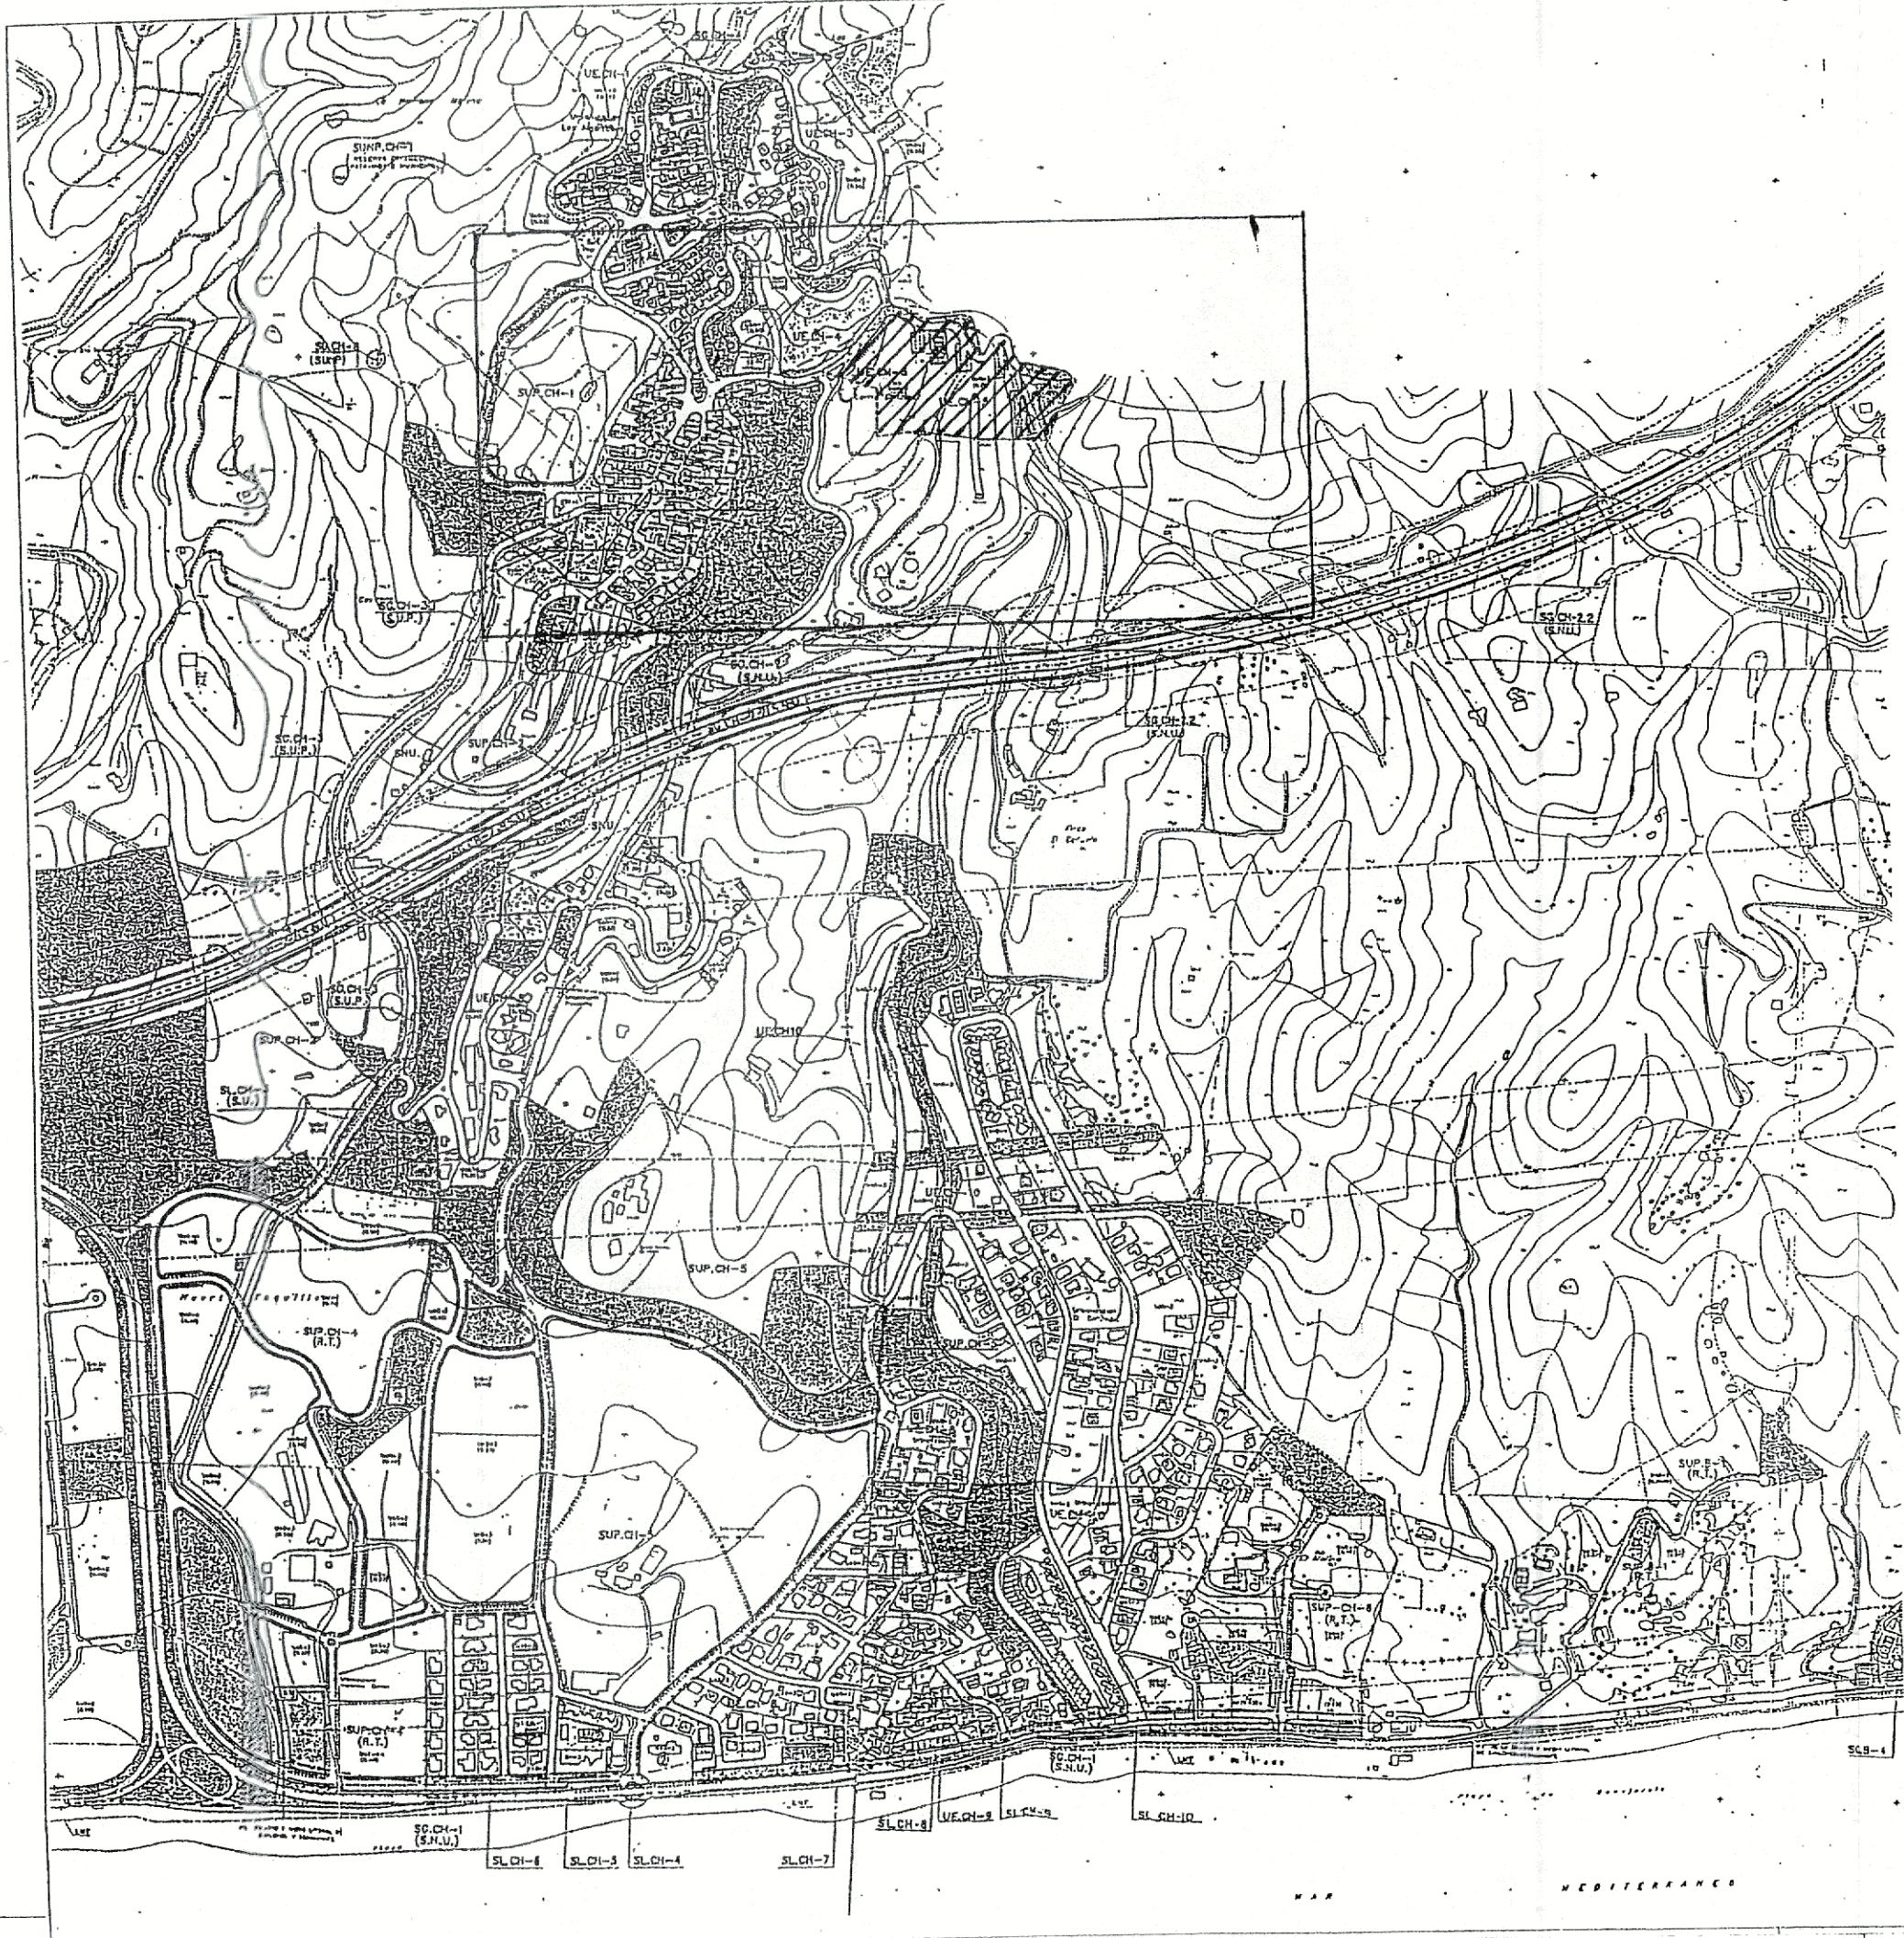

DILIGENCIA: Para hacer constar que el presente documento ha sido aprobado DEFINITIVAMENTE con esta fecha.

Vélez-Málaga,
EL SECRETARIO GRAL.



A-cero estudio de arquitectura y urbanismo
calle falperro n° 7, bajo / 15005 a. coruña / tlf.: 981.154.178 / fax: 981.154.565
calle arriaza n° 6, bajo / 28008 madrid / tlf.: 91.548.96.56 / fax: 91.548.96.57
arquitecto: d. joaquin torres vérez
e-mail: o-cero@terra.es
e-mail: madrid@o-cero.com
http://www.o-cero.com


información / situación y emplaz.

escola: 1:8000/1:4000

modificado de estudio de detalle

situación: UE.CH-5/barrido de chilches s.n./ayuntamiento de vélez-málaga
promotor: colinas de chilches, s.l.
representante: d. joaquin torres vérez

fecha: septiembre 2.004
el presente documento es copia de su original de que es autor el arquitecto firmante. su utilización total o parcial, así como cualquier reproducción o cesión o licencia, requiere la previa autorización expresa de su autor quedando en todo caso prohibida cualquier utilización del mismo.

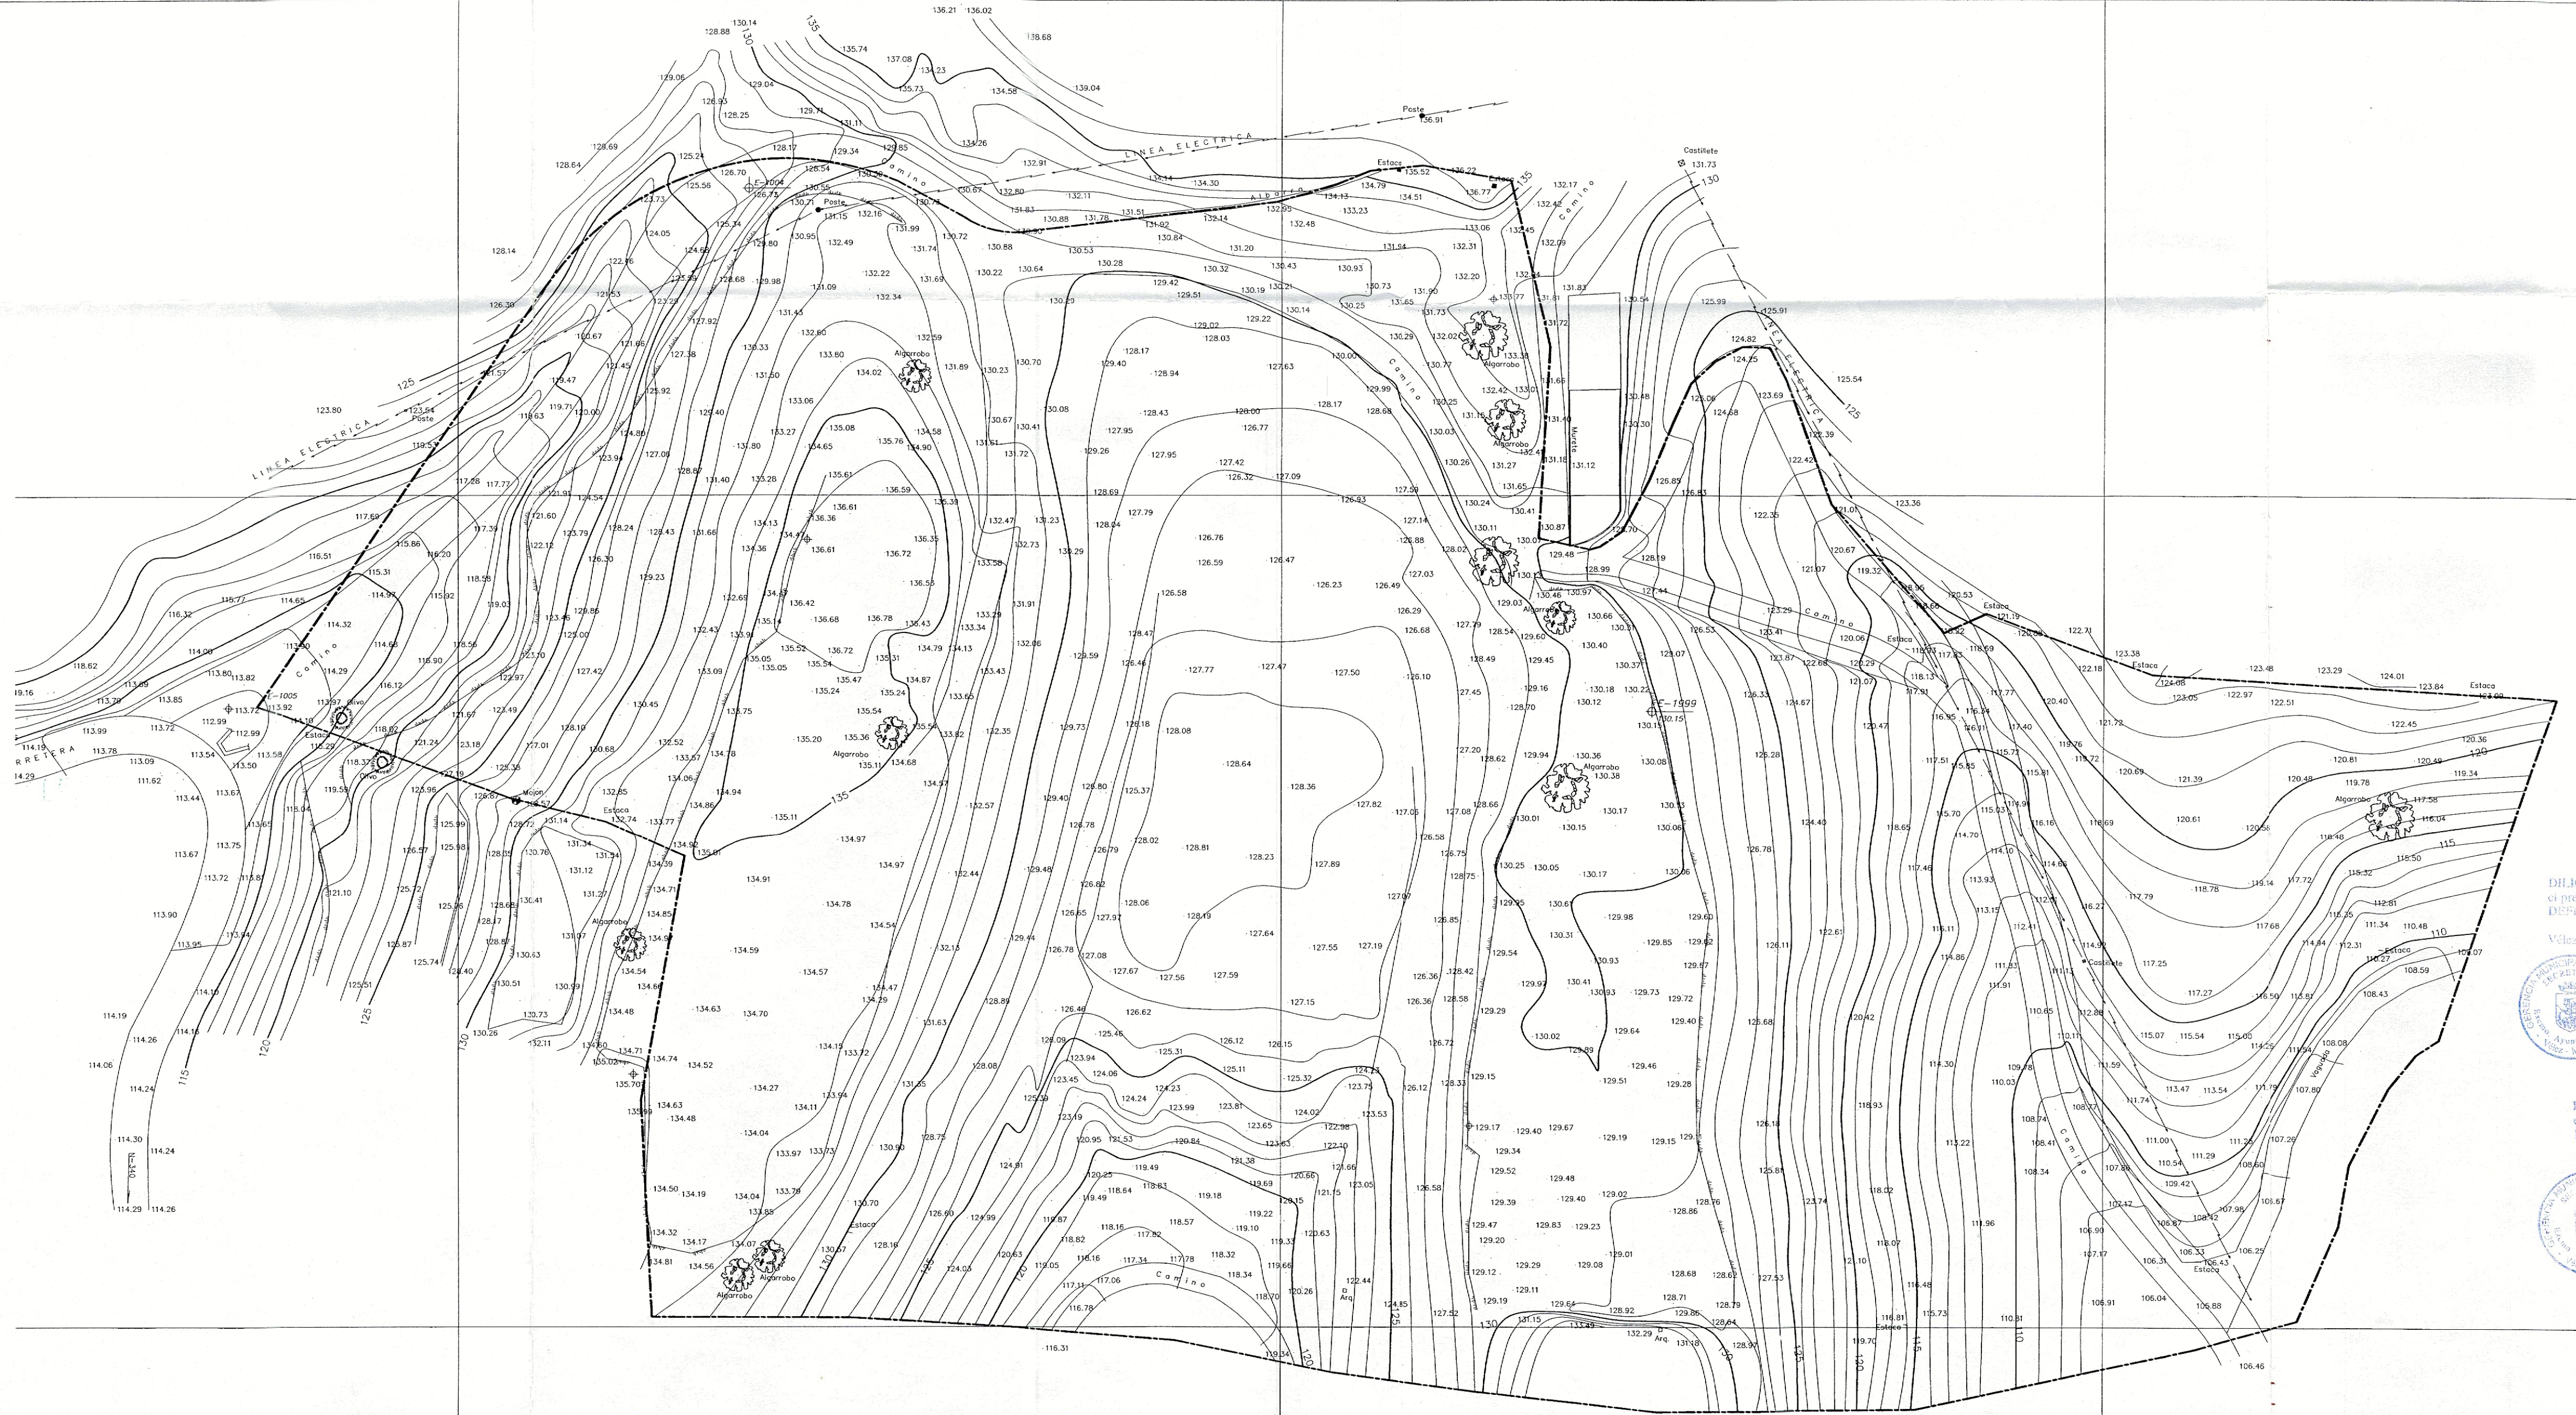

DILIGENCIA: Para hacer constar que el presente documento ha sido aprobado DEFINITIVAMENTE con esta fecha.

Vélez-Málaga
EL SECRETARIO GRAL.



DILIGENCIA: Para hacer constar que el presente documento ha sido aprobado INICIALMENTE con esta fecha.

Vélez-Málaga
18-NOV-2004
EL SECRETARIO GRAL.



A-cero estudio de arquitectura y urbanismo
calle folperra nº 7, bajo / 15005 a coruña / tlf.: 981.154.178 / fax: 981.154.565
calle torrazo nº 6, bajo / 28008 madrid / tlf.: 91.548.96.56 / fax: 91.548.96.57
e-mail: a-cero@terra.es
arquitecto: d. Joaquín Torres Vélez
e-mail: madrid@-cero.com
http://www.a-cero.com

información / topográfico
escala: 1:500
modificado de estudio de detalle
plano n.º: ed.00.01.a
código: 20.02

situación: U.E. CH-5 / barrio de chiches s.n. / ayuntamiento de vélez-málaga
promotor: colinas de chiches, s.l.
representante: d. Joaquín Torres Vélez
el presente documento es copia de su original del que es autor el arquitecto firmante, su utilización total o parcial, así como cualquier reproducción o cambio o traslado, quedan expresamente prohibidos, quedando reservada la responsabilidad de su uso.

fecha: septiembre 2.004

