


**ANEJO DE COORDENADAS UTM DE LAS PARCELAS
RESULTANTES DE LA PARCELACIÓN PROPUESTA**

**ESTUDIO DE DETALLE DE LA PARCELA NÚMERO 1 UAD-1 5
DEL SECTOR SUP B5 RT "LAS BIZNAGAS, BENAJARAFE, VÉLEZ-
MÁLAGA**

Encargo: MARES DE BENAJARAFE IV S.C.A.
(CIF F0964011)


Arquitectos: Pablo Atienza Jiménez y Juan Blázquez Martín

ANEJO DE COORDENADAS UTM DE PARCELAS
ESTUDIO DE DETALLE DE LA PARCELA NÚMERO 1 UAD-1 5
DEL SECTOR SUP B5 RT "LAS BIZNAGAS", BENAJARAFE, VÉLEZ-MÁLAGA

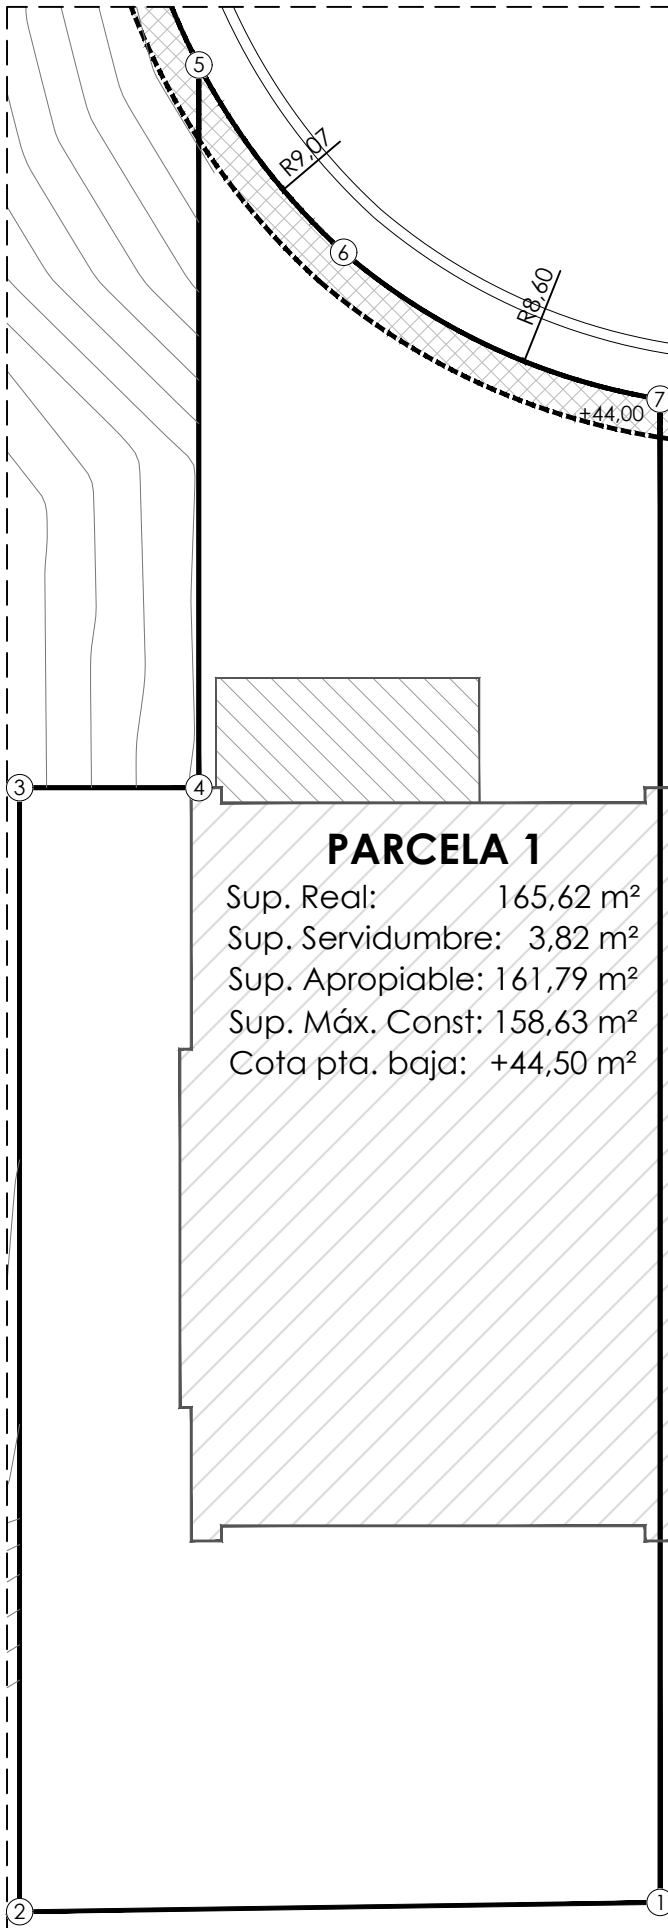


	X	Y
1	393008.7214	4064663.8997
2	393002.2575	4064669.3745
3	393012.0290	4064680.5756
4	393013.8149	4064679.0176
5	393020.0978	4064686.2196
6	393019.9122	4064683.0942
7	393021.7893	4064678.8793

ANEJO DE COORDENADAS UTM DE PARCELAS
ESTUDIO DE DETALLE DE LA PARCELA NÚMERO 1 UAD-1 5
DEL SECTOR SUP B5 RT "LAS BIZNAGAS", BENAJARAFE, VÉLEZ-MÁLAGA

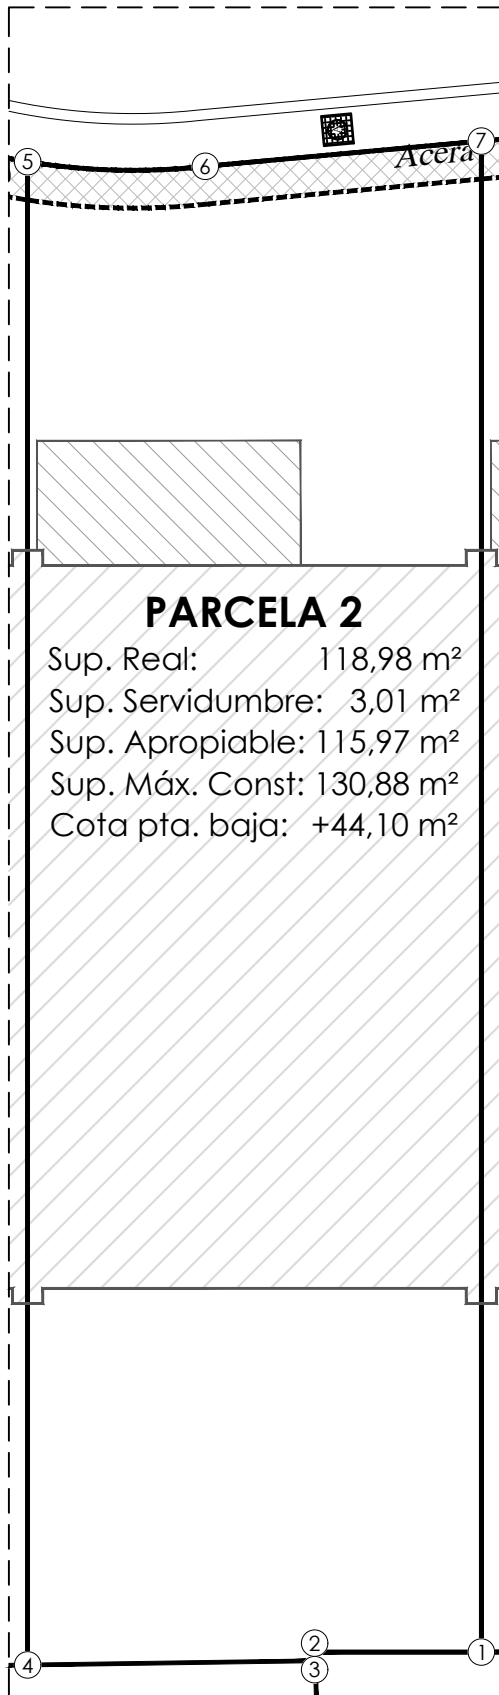

	X	Y
1	393013.3548	4064660.0839
2	393011.6934	4064661.5334
3	393011.6169	4064661.4472
4	393008.7214	4064663.8997
5	393021.7893	4064678.8793
6	393023.5197	4064677.2897
7	393026.4903	4064675.1410

ANEJO DE COORDENADAS UTM DE PARCELAS
ESTUDIO DE DETALLE DE LA PARCELA NÚMERO 1 UAD-1 5
DEL SECTOR SUP B5 RT "LAS BIZNAGAS", BENAJARAFE, VÉLEZ-MÁLAGA

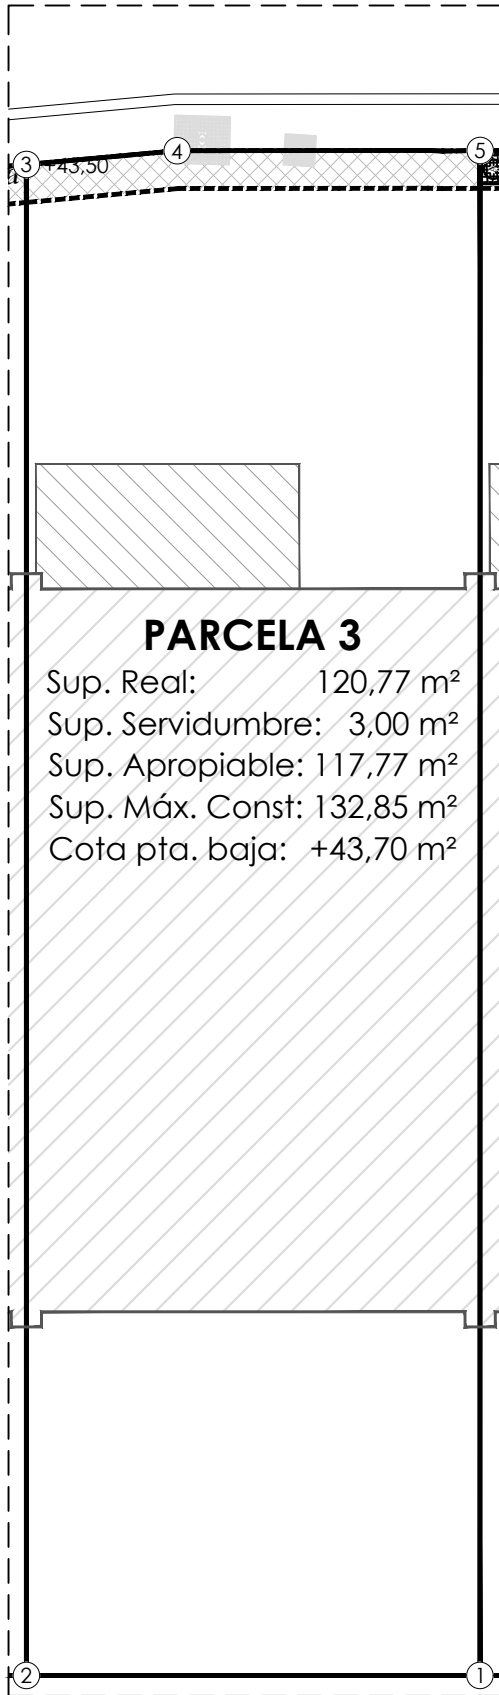


	X	Y
1	393017.8739	4064656.1416
2	393013.3548	4064660.0839
3	393026.4903	4064675.1410
4	393028.1119	4064673.9681
5	393031.1333	4064671.3361

ANEJO DE COORDENADAS UTM DE PARCELAS
ESTUDIO DE DETALLE DE LA PARCELA NÚMERO 1 UAD-1 5
DEL SECTOR SUP B5 RT "LAS BIZNAGAS", BENAJARAFE, VÉLEZ-MÁLAGA



	X	Y
1	393022.5105	4064652.0967
2	393017.8739	4064656.1416
3	393031.1333	4064671.3361
4	393031.6748	4064670.8644
5	393035.6121	4064667.1148

ANEJO DE COORDENADAS UTM DE PARCELAS
ESTUDIO DE DETALLE DE LA PARCELA NÚMERO 1 UAD-1 5
DEL SECTOR SUP B5 RT "LAS BIZNAGAS", BENAJARAFE, VÉLEZ-MÁLAGA

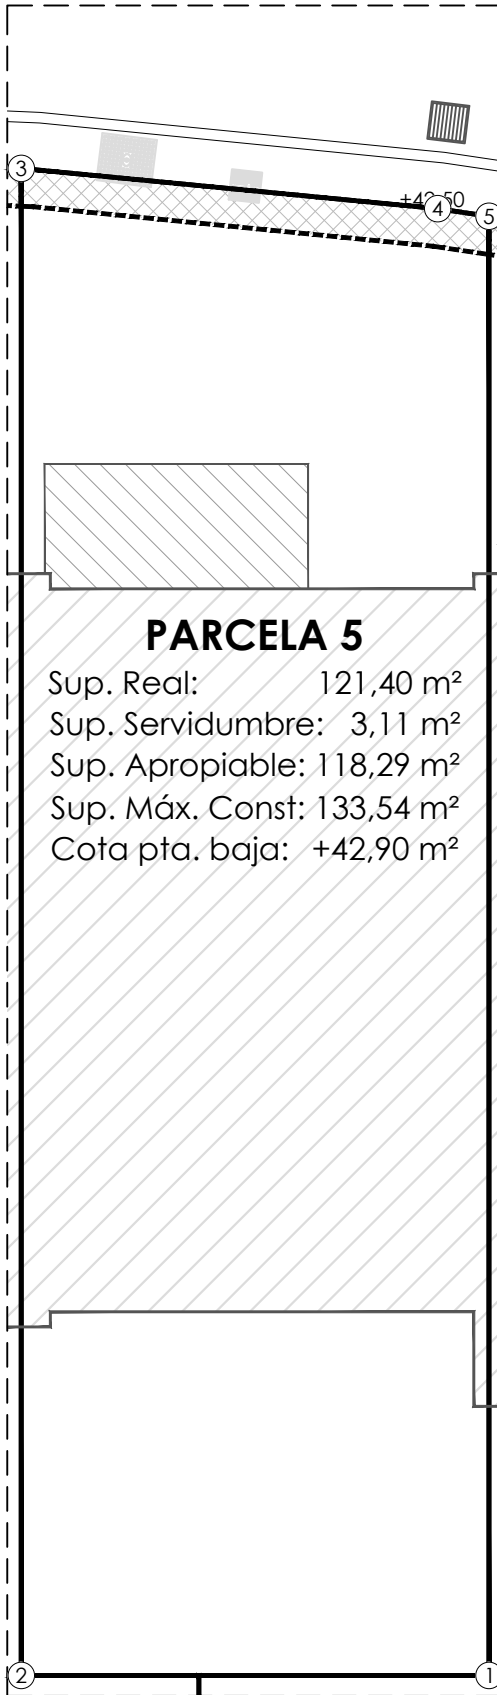


	X	Y
1	393027.1713	4064648.0308
2	393022.5105	4064652.0967
3	393035.6121	4064667.1148
4	393039.4112	4064663.0933
5	393039.8564	4064662.5715

ANEJO DE COORDENADAS UTM DE PARCELAS
ESTUDIO DE DETALLE DE LA PARCELA NÚMERO 1 UAD-1 5
DEL SECTOR SUP B5 RT "LAS BIZNAGAS", BENAJARAFE, VÉLEZ-MÁLAGA




	X	Y
1	393031.6926	4064644.0864
2	393027.1713	4064648.0308
3	393039.8564	4064662.5715
4	393043.0885	4064658.7830
5	393043.7242	4064657.8780

ANEJO DE COORDENADAS UTM DE PARCELAS
ESTUDIO DE DETALLE DE LA PARCELA NÚMERO 1 UAD-1 5
DEL SECTOR SUP B5 RT "LAS BIZNAGAS", BENAJARAFE, VÉLEZ-MÁLAGA

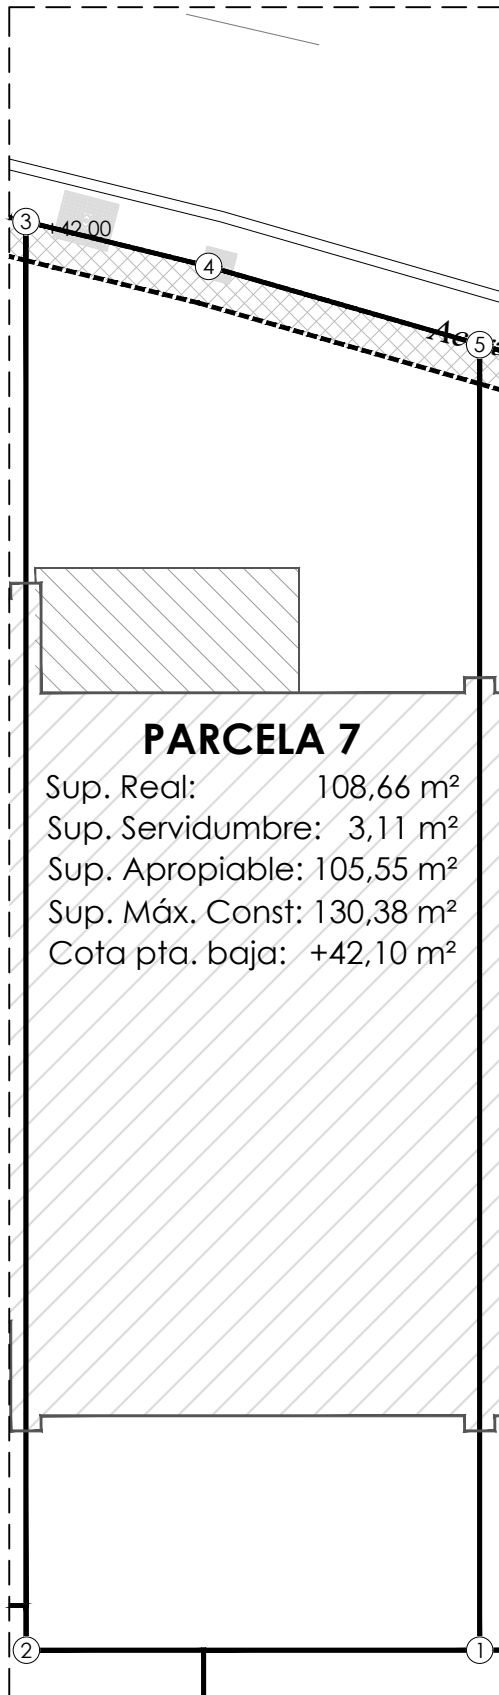


	X	Y
1	393035.8260	4064639.6975
2	393031.3047	4064643.6418
3	393043.7242	4064657.8780
4	393045.1538	4064655.8429
5	393047.1765	4064652.7084

ANEJO DE COORDENADAS UTM DE PARCELAS
ESTUDIO DE DETALLE DE LA PARCELA NÚMERO 1 UAD-1 5
DEL SECTOR SUP B5 RT "LAS BIZNAGAS", BENAJARAFE, VÉLEZ-MÁLAGA

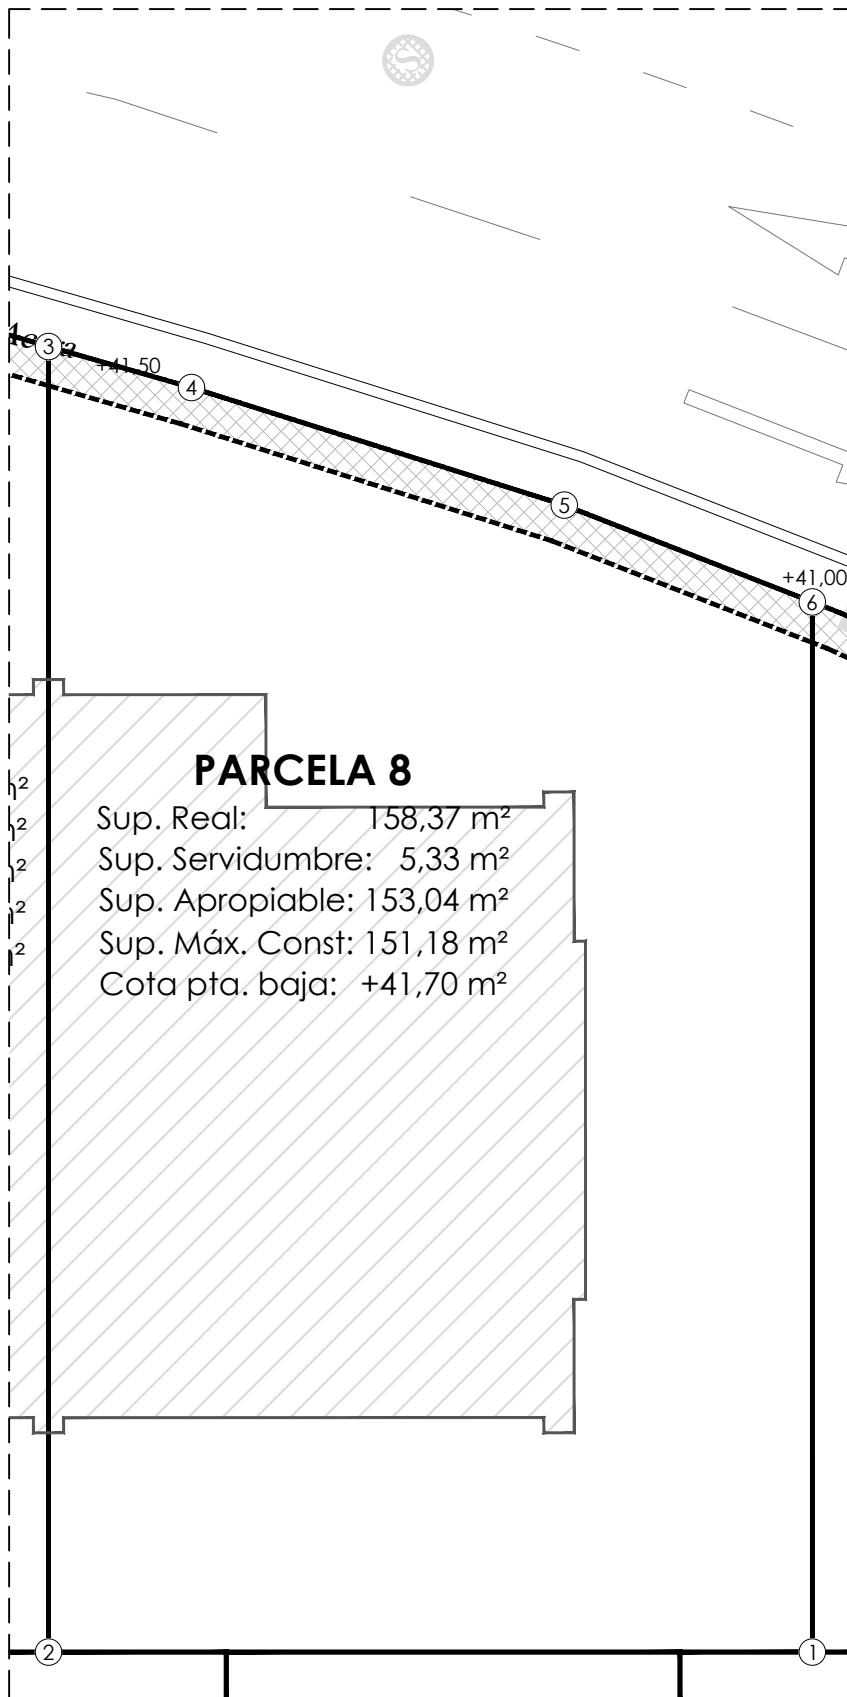


	X	Y
1	393043.4369	4064633.0579
2	393035.8258	4064639.6978
3	393047.1751	4064652.7068
4	393048.2427	4064651.0562
5	393050.9357	4064646.6436
6	393052.5656	4064643.5220

ANEJO DE COORDENADAS UTM DE PARCELAS
ESTUDIO DE DETALLE DE LA PARCELA NÚMERO 1 UAD-1 5
DEL SECTOR SUP B5 RT "LAS BIZNAGAS", BENAJARAFE, VÉLEZ-MÁLAGA

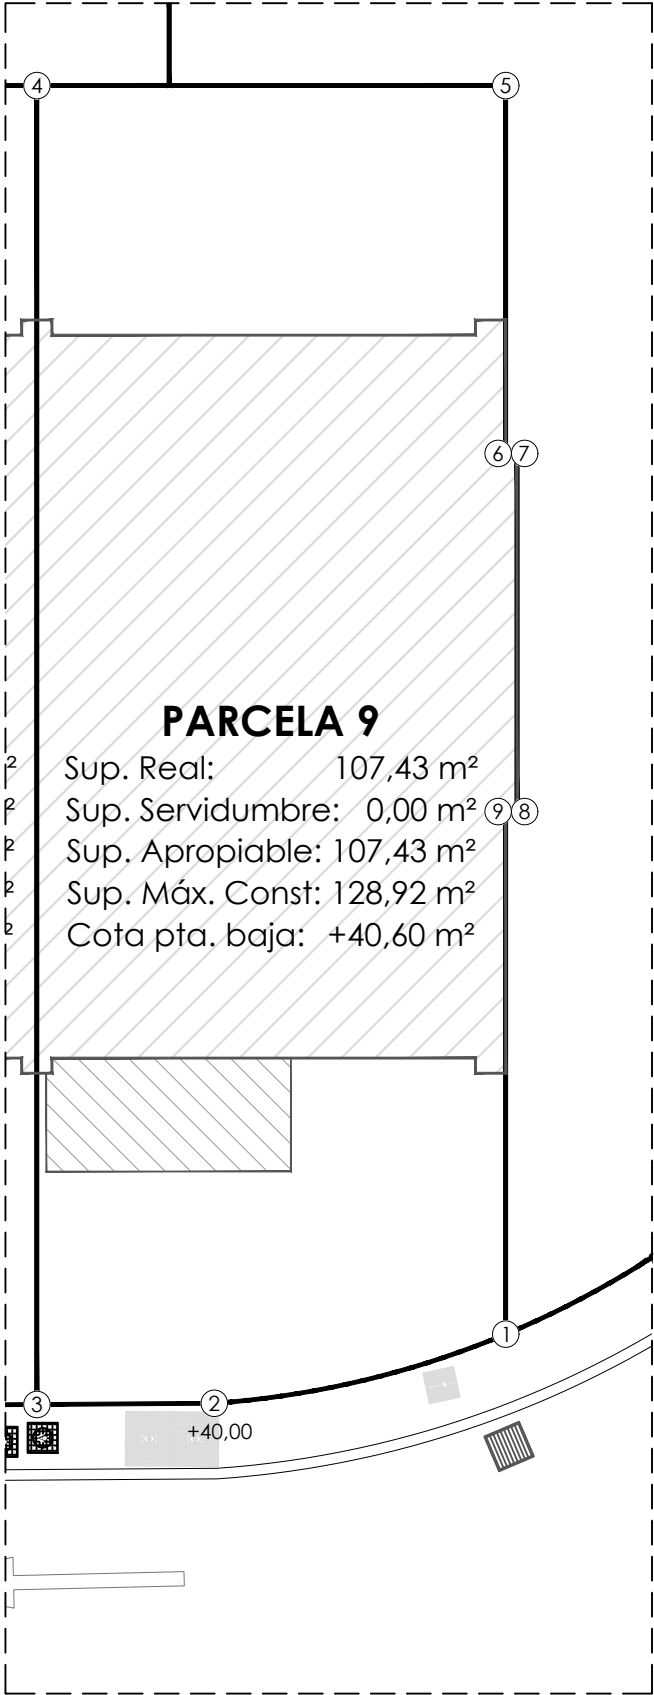

	X	Y
1	393035.9361	4064617.6904
2	393032.4314	4064619.5355
3	393030.6531	4064621.0658
4	393042.1183	4064634.2083
5	393046.7903	4064630.1325
6	393043.5921	4064626.4666
7	393043.7052	4064626.3679
8	393040.5918	4064622.7990
9	393040.4787	4064622.8977

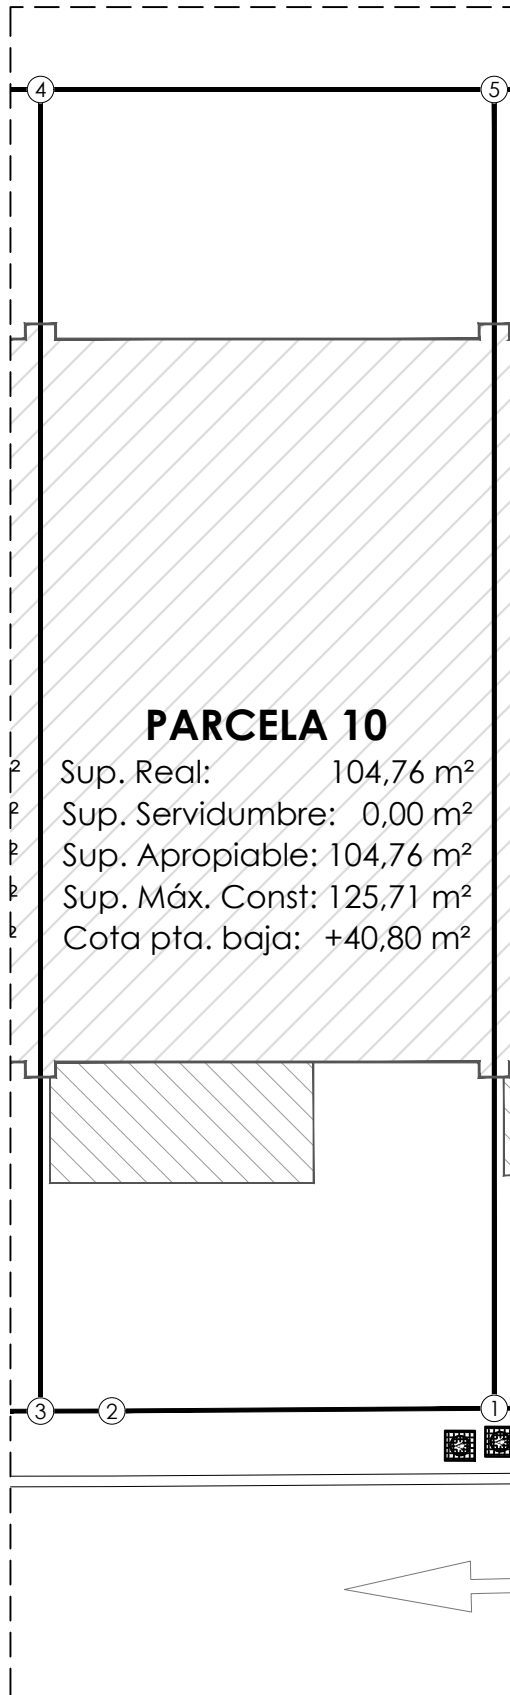


PARCELA 10


Sup. Real: 104,76 m²
 Sup. Servidumbre: 0,00 m²
 Sup. Apropiable: 104,76 m²
 Sup. Máx. Const: 125,71 m²
 Cota pta. baja: +40,80 m²

	X	Y
1	393030.6531	4064621.0658
2	393026.8200	4064624.3644
3	393026.1079	4064624.9829
4	393037.5970	4064638.1526
5	393042.1183	4064634.2083

ANEJO DE COORDENADAS UTM DE PARCELAS
ESTUDIO DE DETALLE DE LA PARCELA NÚMERO 1 UAD-1 5
DEL SECTOR SUP B5 RT "LAS BIZNAGAS", BENAJARAFE, VÉLEZ-MÁLAGA

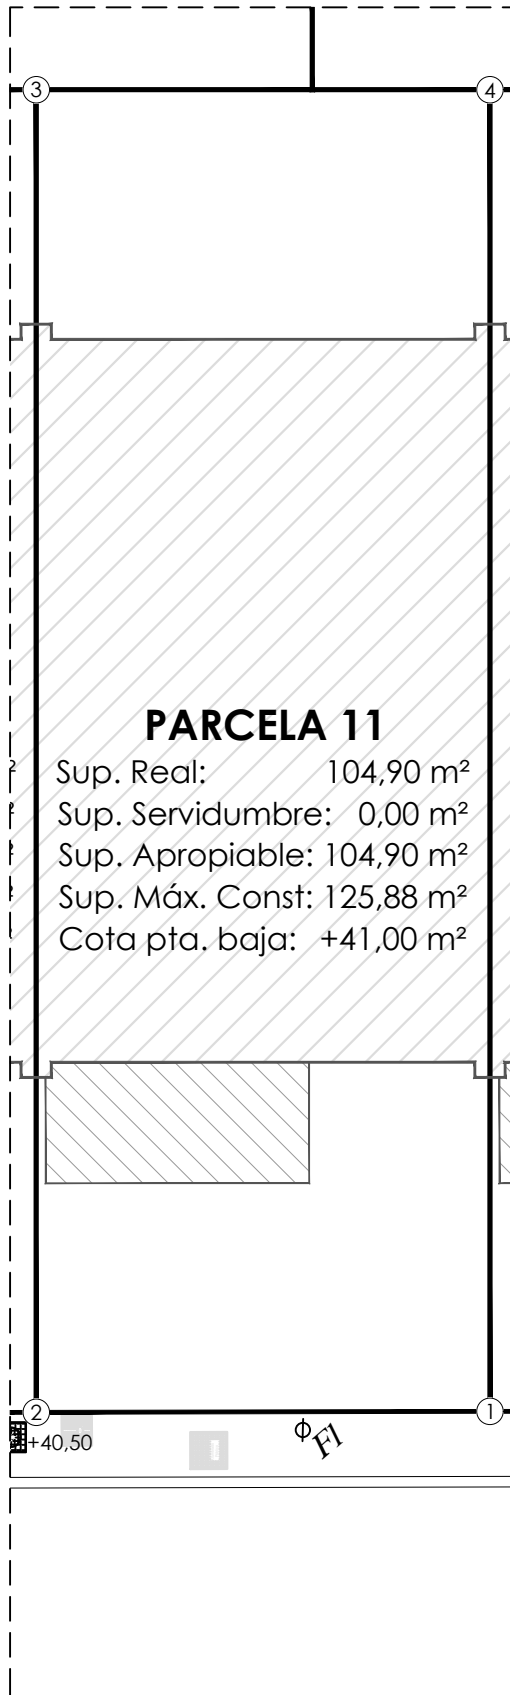

	X	Y
1	393026.1079	4064624.9829
2	393021.5782	4064628.9176
3	393033.0756	4064642.0969
4	393037.5970	4064638.1526

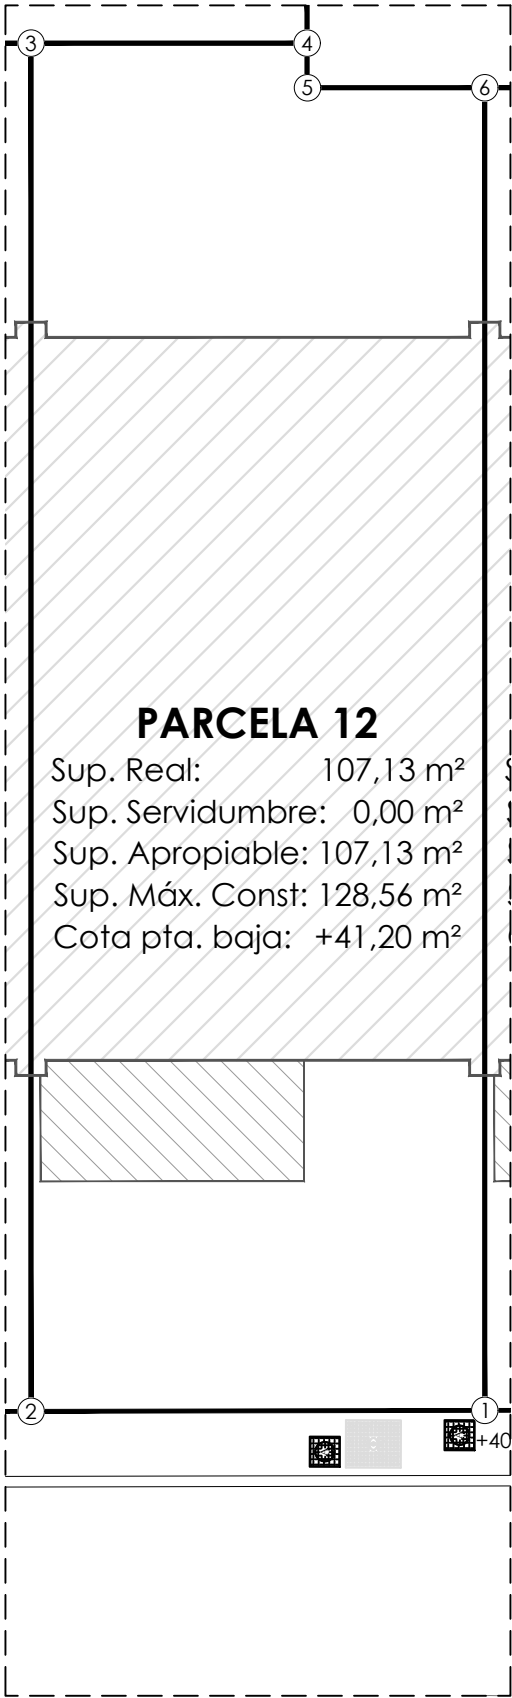

	X	Y
1	393021.5782	4064628.9176
2	393017.0484	4064632.8523
3	393028.9421	4064646.4859
4	393031.6926	4064644.0864
5	393031.3047	4064643.6418
6	393033.0756	4064642.0969



	X	Y
1	393017.0484	4064632.8523
2	393016.2930	4064633.5084
3	393012.3630	4064636.8900
4	393024.2812	4064650.5520
5	393028.9421	4064646.4859

ANEJO DE COORDENADAS UTM DE PARCELAS
ESTUDIO DE DETALLE DE LA PARCELA NÚMERO 1 UAD-1 5
DEL SECTOR SUP B5 RT "LAS BIZNAGAS", BENAJARAFE, VÉLEZ-MÁLAGA




	X	Y
1	393012.3631	4064636.8900
2	393008.1033	4064640.5553
3	393007.6978	4064640.8966
4	393019.6470	4064654.5947
5	393024.2812	4064650.5520

ANEJO DE COORDENADAS UTM DE PARCELAS
ESTUDIO DE DETALLE DE LA PARCELA NÚMERO 1 UAD-1 5
DEL SECTOR SUP B5 RT "LAS BIZNAGAS", BENAJARAFE, VÉLEZ-MÁLAGA




	X	Y
1	393007.6978	4064640.8966
2	393006.7076	4064641.7298
3	393003.0288	4064644.4775
4	393000.1778	4064646.3461
5	392999.5402	4064646.6890
6	393011.6965	4064661.5306
7	393019.6470	4064654.5947

ANEJO DE COORDENADAS UTM DE PARCELAS
ESTUDIO DE DETALLE DE LA PARCELA NÚMERO 1 UAD-1 5
DEL SECTOR SUP B5 RT "LAS BIZNAGAS", BENAJARAFE, VÉLEZ-MÁLAGA

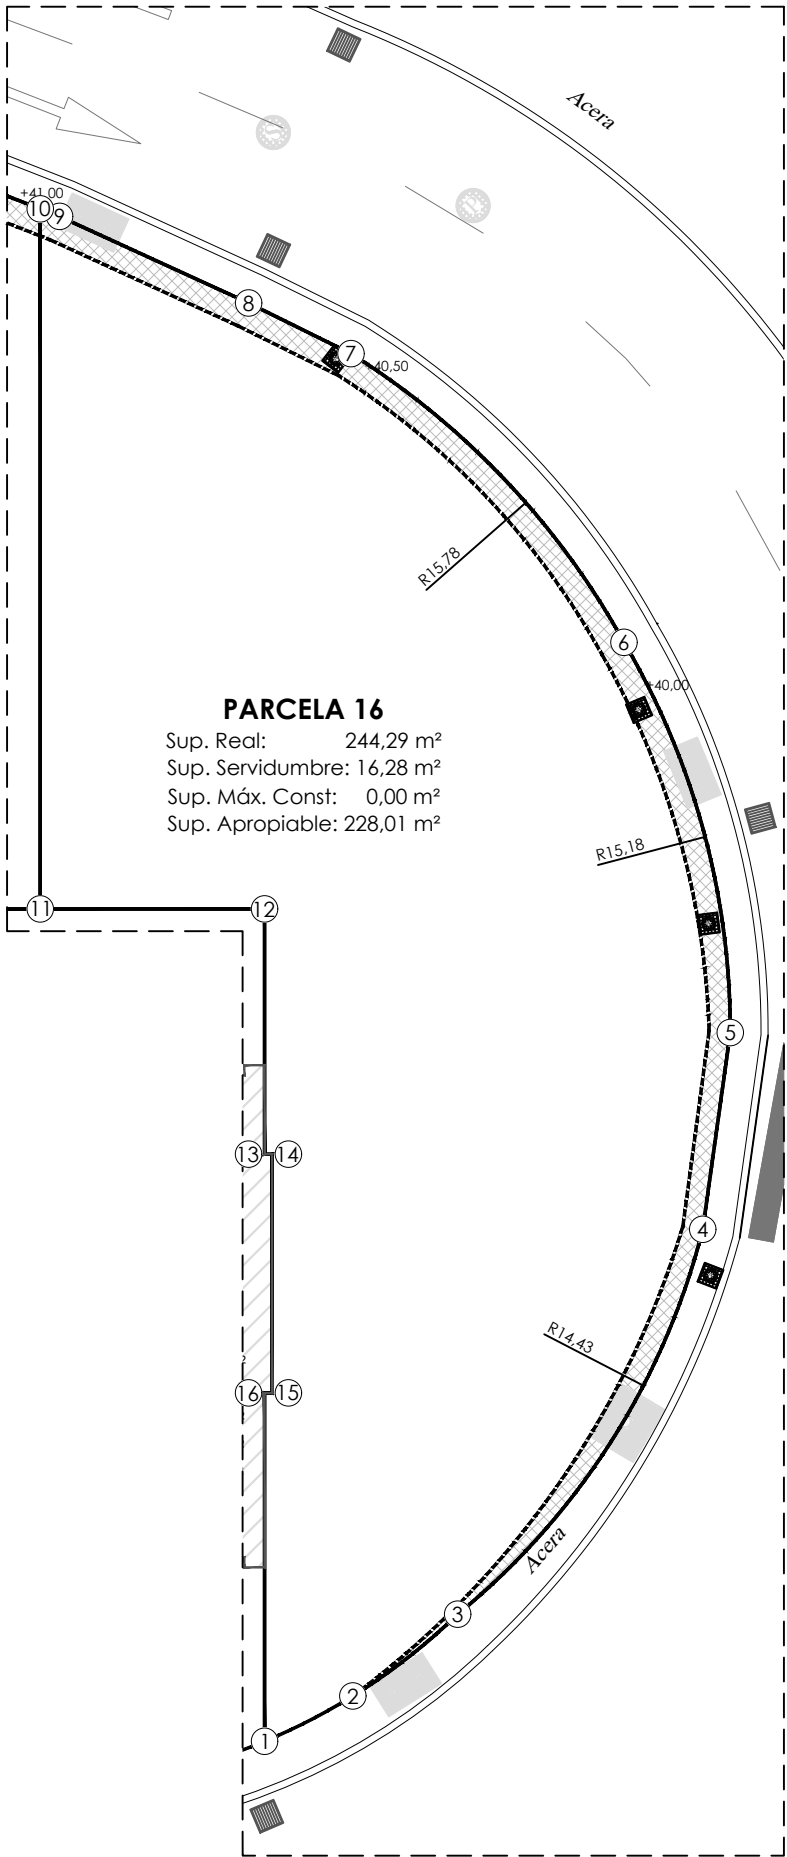

	X	Y
1	393035.9361	4064617.6904
2	393037.8458	4064617.2175
3	393040.4799	4064617.0720
4	393049.1619	4064619.6293
5	393052.1389	4064622.2111
6	393055.6396	4064629.4306
7	393055.3230	4064637.3053
8	393054.4527	4064639.3976
9	393052.7562	4064643.1569
10	393052.5656	4064643.5220
11	393043.4369	4064633.0579
12	393046.7903	4064630.1325
13	393043.5921	4064626.4666
14	393043.7052	4064626.3679
15	393040.5918	4064622.7990
16	393040.4787	4064622.8977

ANEJO DE COORDENADAS UTM DE PARCELAS
ESTUDIO DE DETALLE DE LA PARCELA NÚMERO 1 UAD-1 5
DEL SECTOR SUP B5 RT "LAS BIZNAGAS", BENAJARAFE, VÉLEZ-MÁLAGA

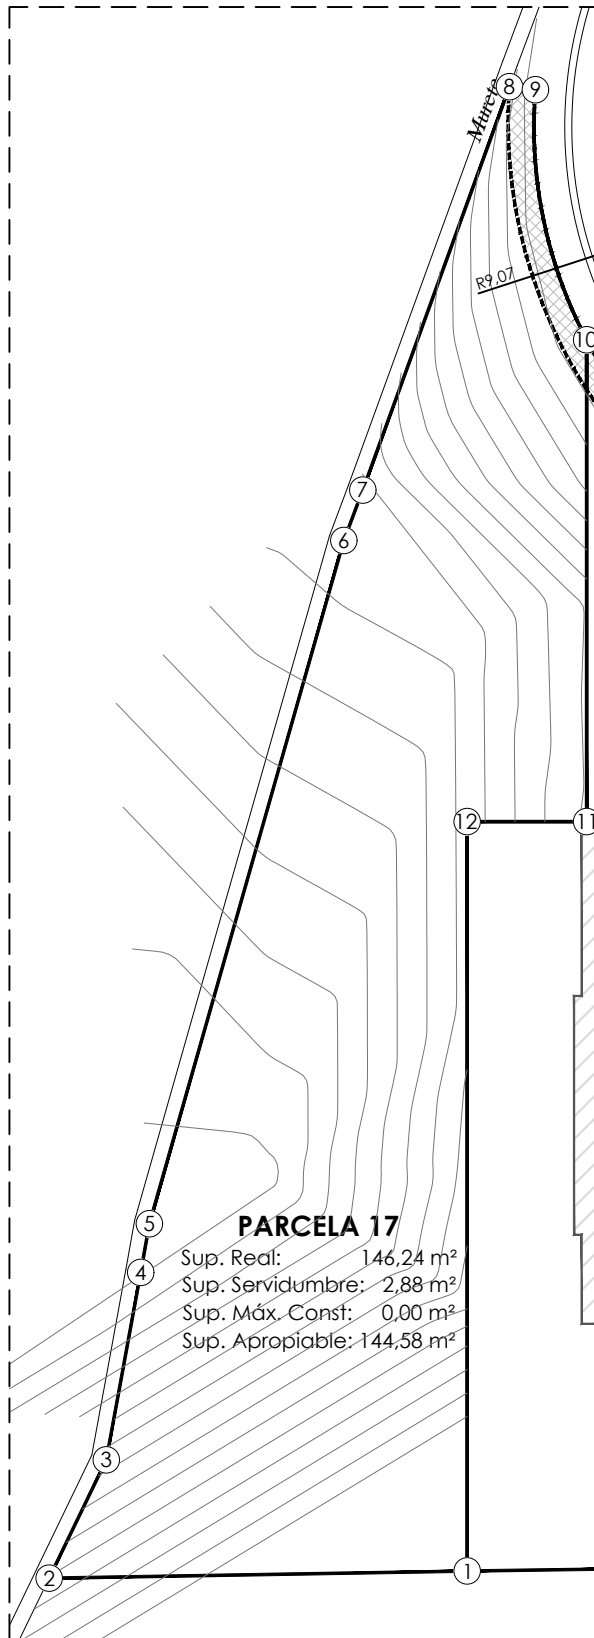

	X	Y
1	393002.2575	4064669.3745
2	392995.9162	4064674.7187
3	392998.3135	4064675.7407
4	393001.2720	4064678.0940
5	393002.0349	4064678.7078
6	393013.8515	4064686.3850
7	393014.7919	4064686.8919
8	393022.2460	4064691.0083
9	393022.5938	4064690.6245
10	393020.0978	4064686.2196
11	393013.8149	4064679.0176
12	393012.0290	4064680.5756