

SIGNOS CONVENCIONALES

- +—+—+ CARRERA - HITO KILOMETRICO.
- - - - - CAMINO CARRERERO.
- SENDA.
- + FERROCARRIL.
- MURO, PARED O TAPIA.
- MURO DE CONTENCIÓN.
- - - - - ALAMBRA, CERCA METALICA.
- △ VERTICE GEODESICO 1°, 2° Y 3° ORDEN.
- △ VERTICE TOPOGRAFICO - PUNTO DE APOYO.
- +—+—+ LIMITE DE PROVINCIA.
- +—+—+ LIMITE DE TERMINO MUNICIPAL.
- +—+—+ LIMITE DE PARCELA.
- +—+—+ LIMITE DE CULTIVO.
- EDIFICIO PUBLICO O SINGULAR.
- EDIFICIO PRIVADO.
- EDIFICIO EN CONSTRUCCION.
- DESAGUE - ARROYO.
- ACEQUIA.
- CANAL.
- MANANTIAL - FUENTE - POZO.
- PISCINA - ESTANQUE - TRANSFORMADOR.
- TORRE METALICA - POSTE - FAROLA.
- 6159 CURVAS DE NIVEL - COTA.
- CURVA DE DEPRESION.
- SETO VIVO.
- MASA DE ARBOLES.
- +—+—+ LINEA ELECTRICA, ALTA TENSION.
- +—+—+ LINEA ELECTRICA, MEDIA TENSION.
- +—+—+ LINEA ELECTRICA, BAJA TENSION.
- +—+—+ LINEA TELEFONICA.

USOS DEL SUELO


- S. SECANO
- R. REGADIO
- H. HUERTA
- V. VREDO
- Fr. FRUTALES
- O. OLIVAR
- Ex. ERIAL
- Pd. PRADOS Y DEHESAS
- Mb. MONTE BAJO
- Ma. MONTE ALTO

INFORMACION CARTOGRAFICA


PROYECCION U.T.M. HUSO 30-S
 ELIPSOIDE INTERNACIONAL DATUM POSTDAJ
 ALTITUDES REFERIDAS AL NIVEL MEDIO DEL MAR EN ELICANTE
 COORDENADAS RECTANGULARES U.T.M.
 VUELO FOTOGRAFICO REALIZADO POR GECART S.A. EN JUNIO DE 1986
 AEROFOTO DE CAMPO REALIZADO POR TOPICAR S.L. EN JULIO DE 1986
 RESTRUCCION Y DIBUJO REALIZADO POR TOPICAR S.L. EN AGOSTO DE 1986
 SUPERVISION TECNICA DE LA CARTOGRAFIA

NOTA


ESTA HOJA HA SIDO DIGITALIZADA DE LA W (1.053)B-13 DEL PLANO CORRESPONDIENTE DE LA CARTOGRAFIA DE LA JUNTA DE ANDALUCIA.

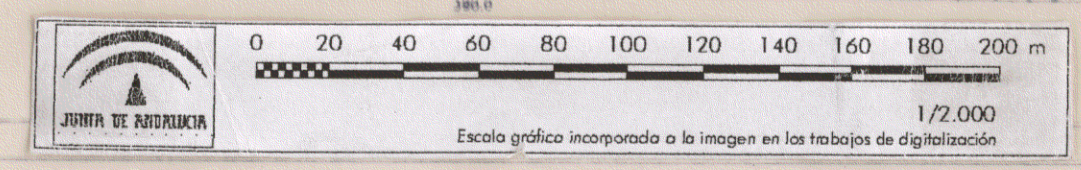

SECCIONES TIPO DE CALLE

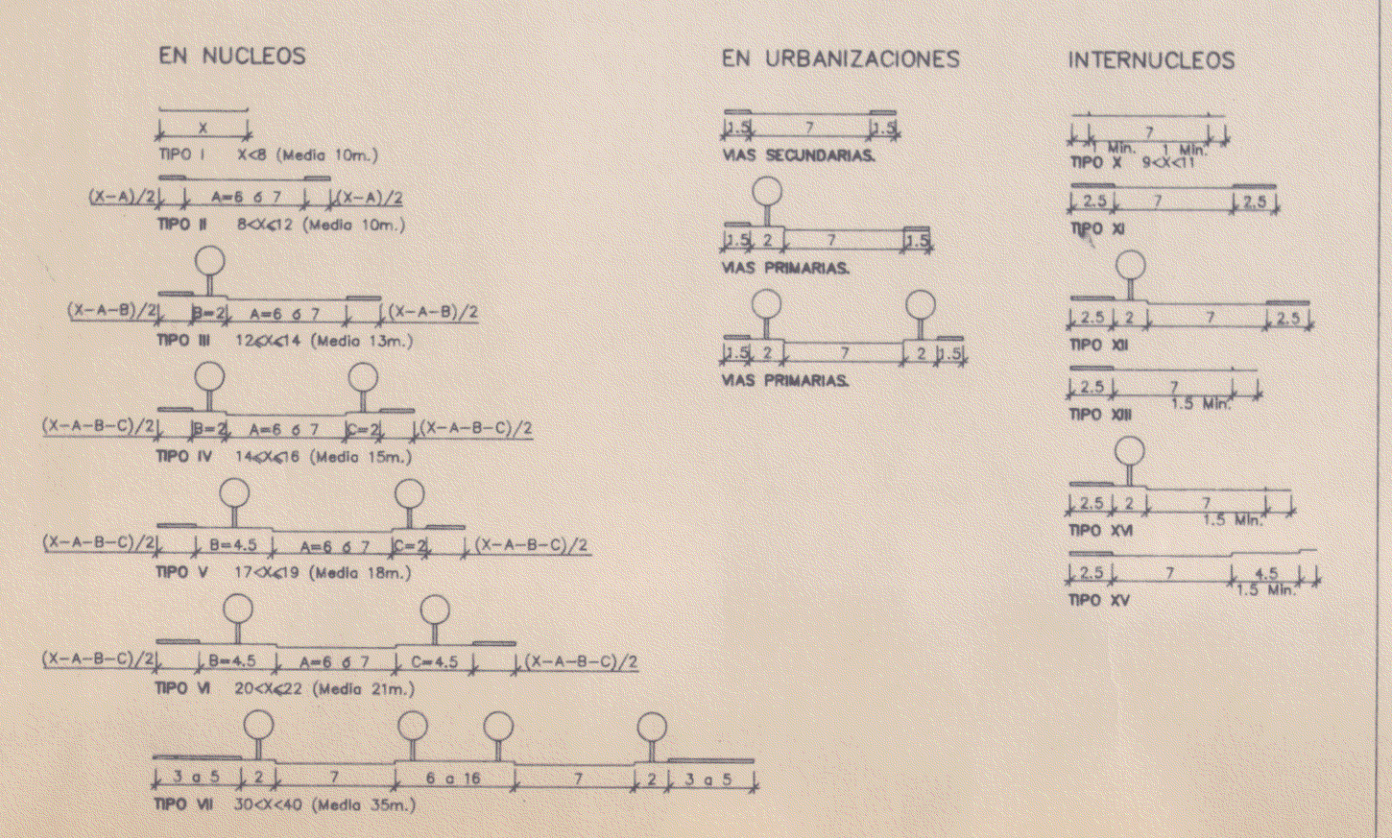

SIMBOLOGIA

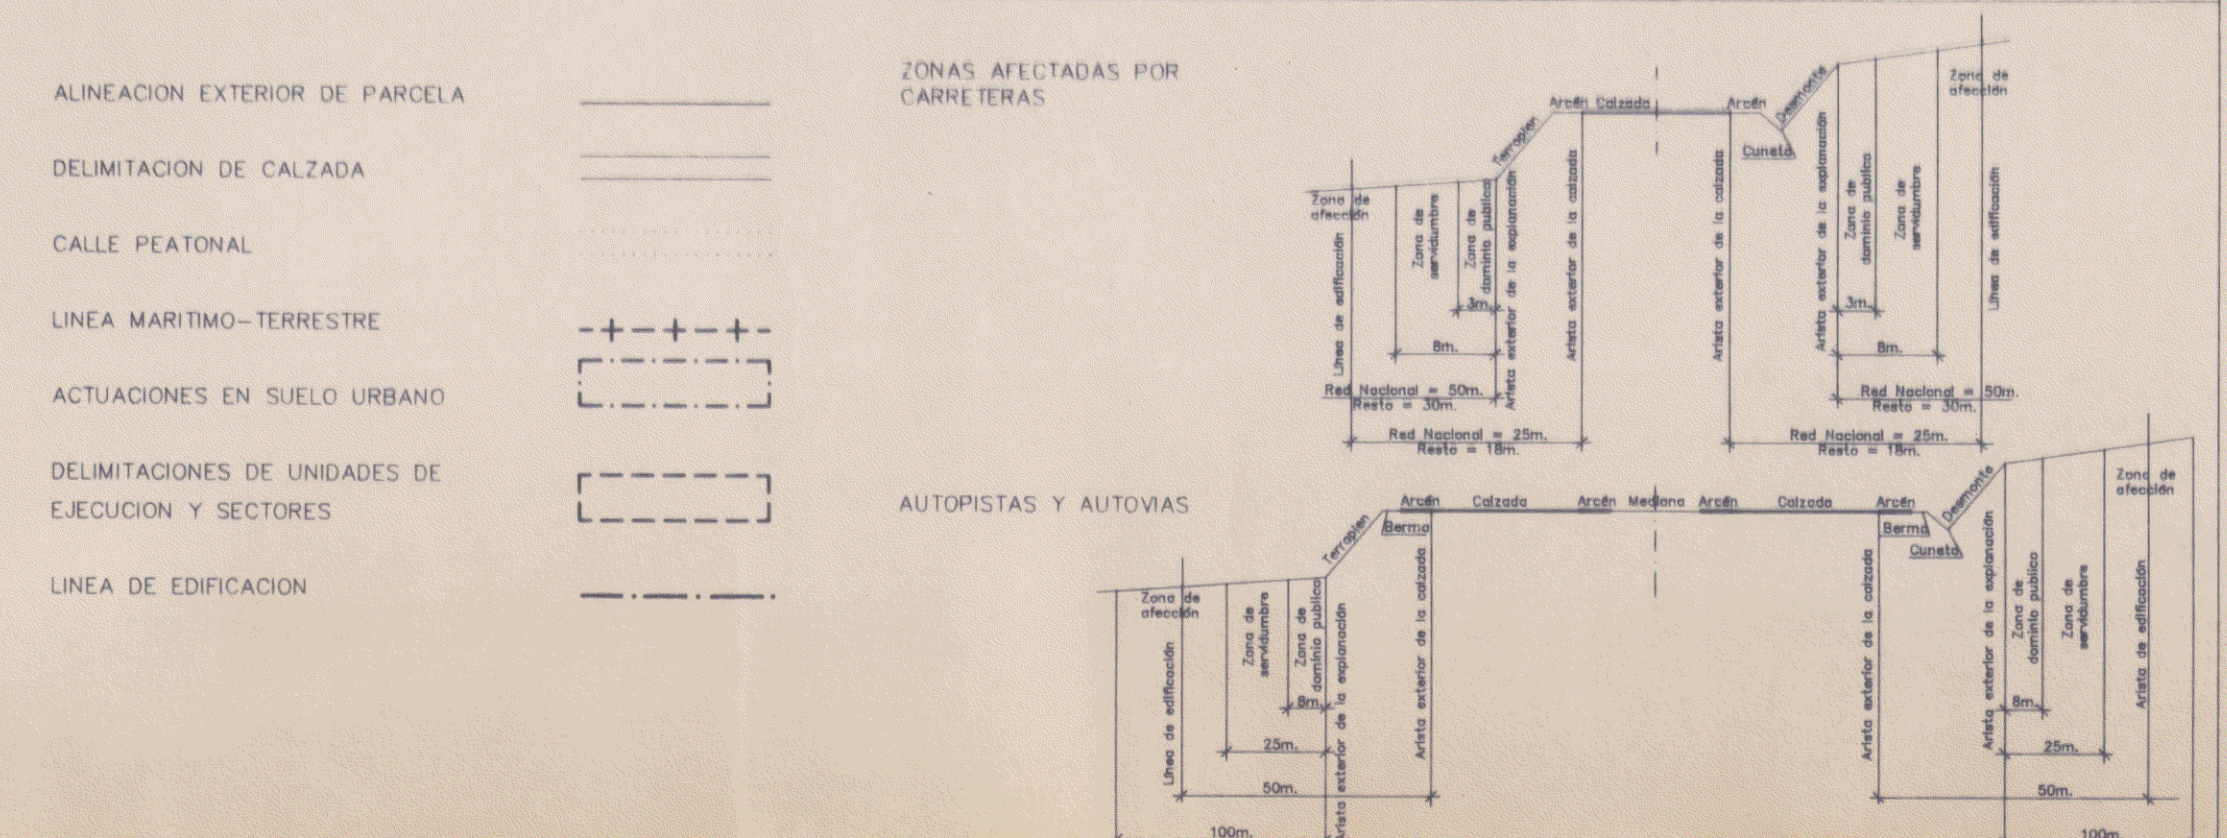

4-2	1-2	4-8	5-8
4-3	1-3	5-9	5-10
18-19-20-21	1-13	2-13	3-13
18-19-20-21	1-14	2-14	3-14
18-19-20-21	1-15	2-15	3-15

TEXTO REFUNDIDO CORRECTO

27 JUN. 1995

EXCMO. AYUNTAMIENTO DE VELEZ-MALAGA

PLAN GENERAL DE ORDENACION URBANA

TEXTO REFUNDIDO

Denominación: **ALINEACIONES Y RASANTES.** Plano: **E**

Escala: 1:2.000 Fecha: FEBRERO - 96 Hoja nº: **18-13**

Arquitecto Director: *Salvador Moreno Peralta*