

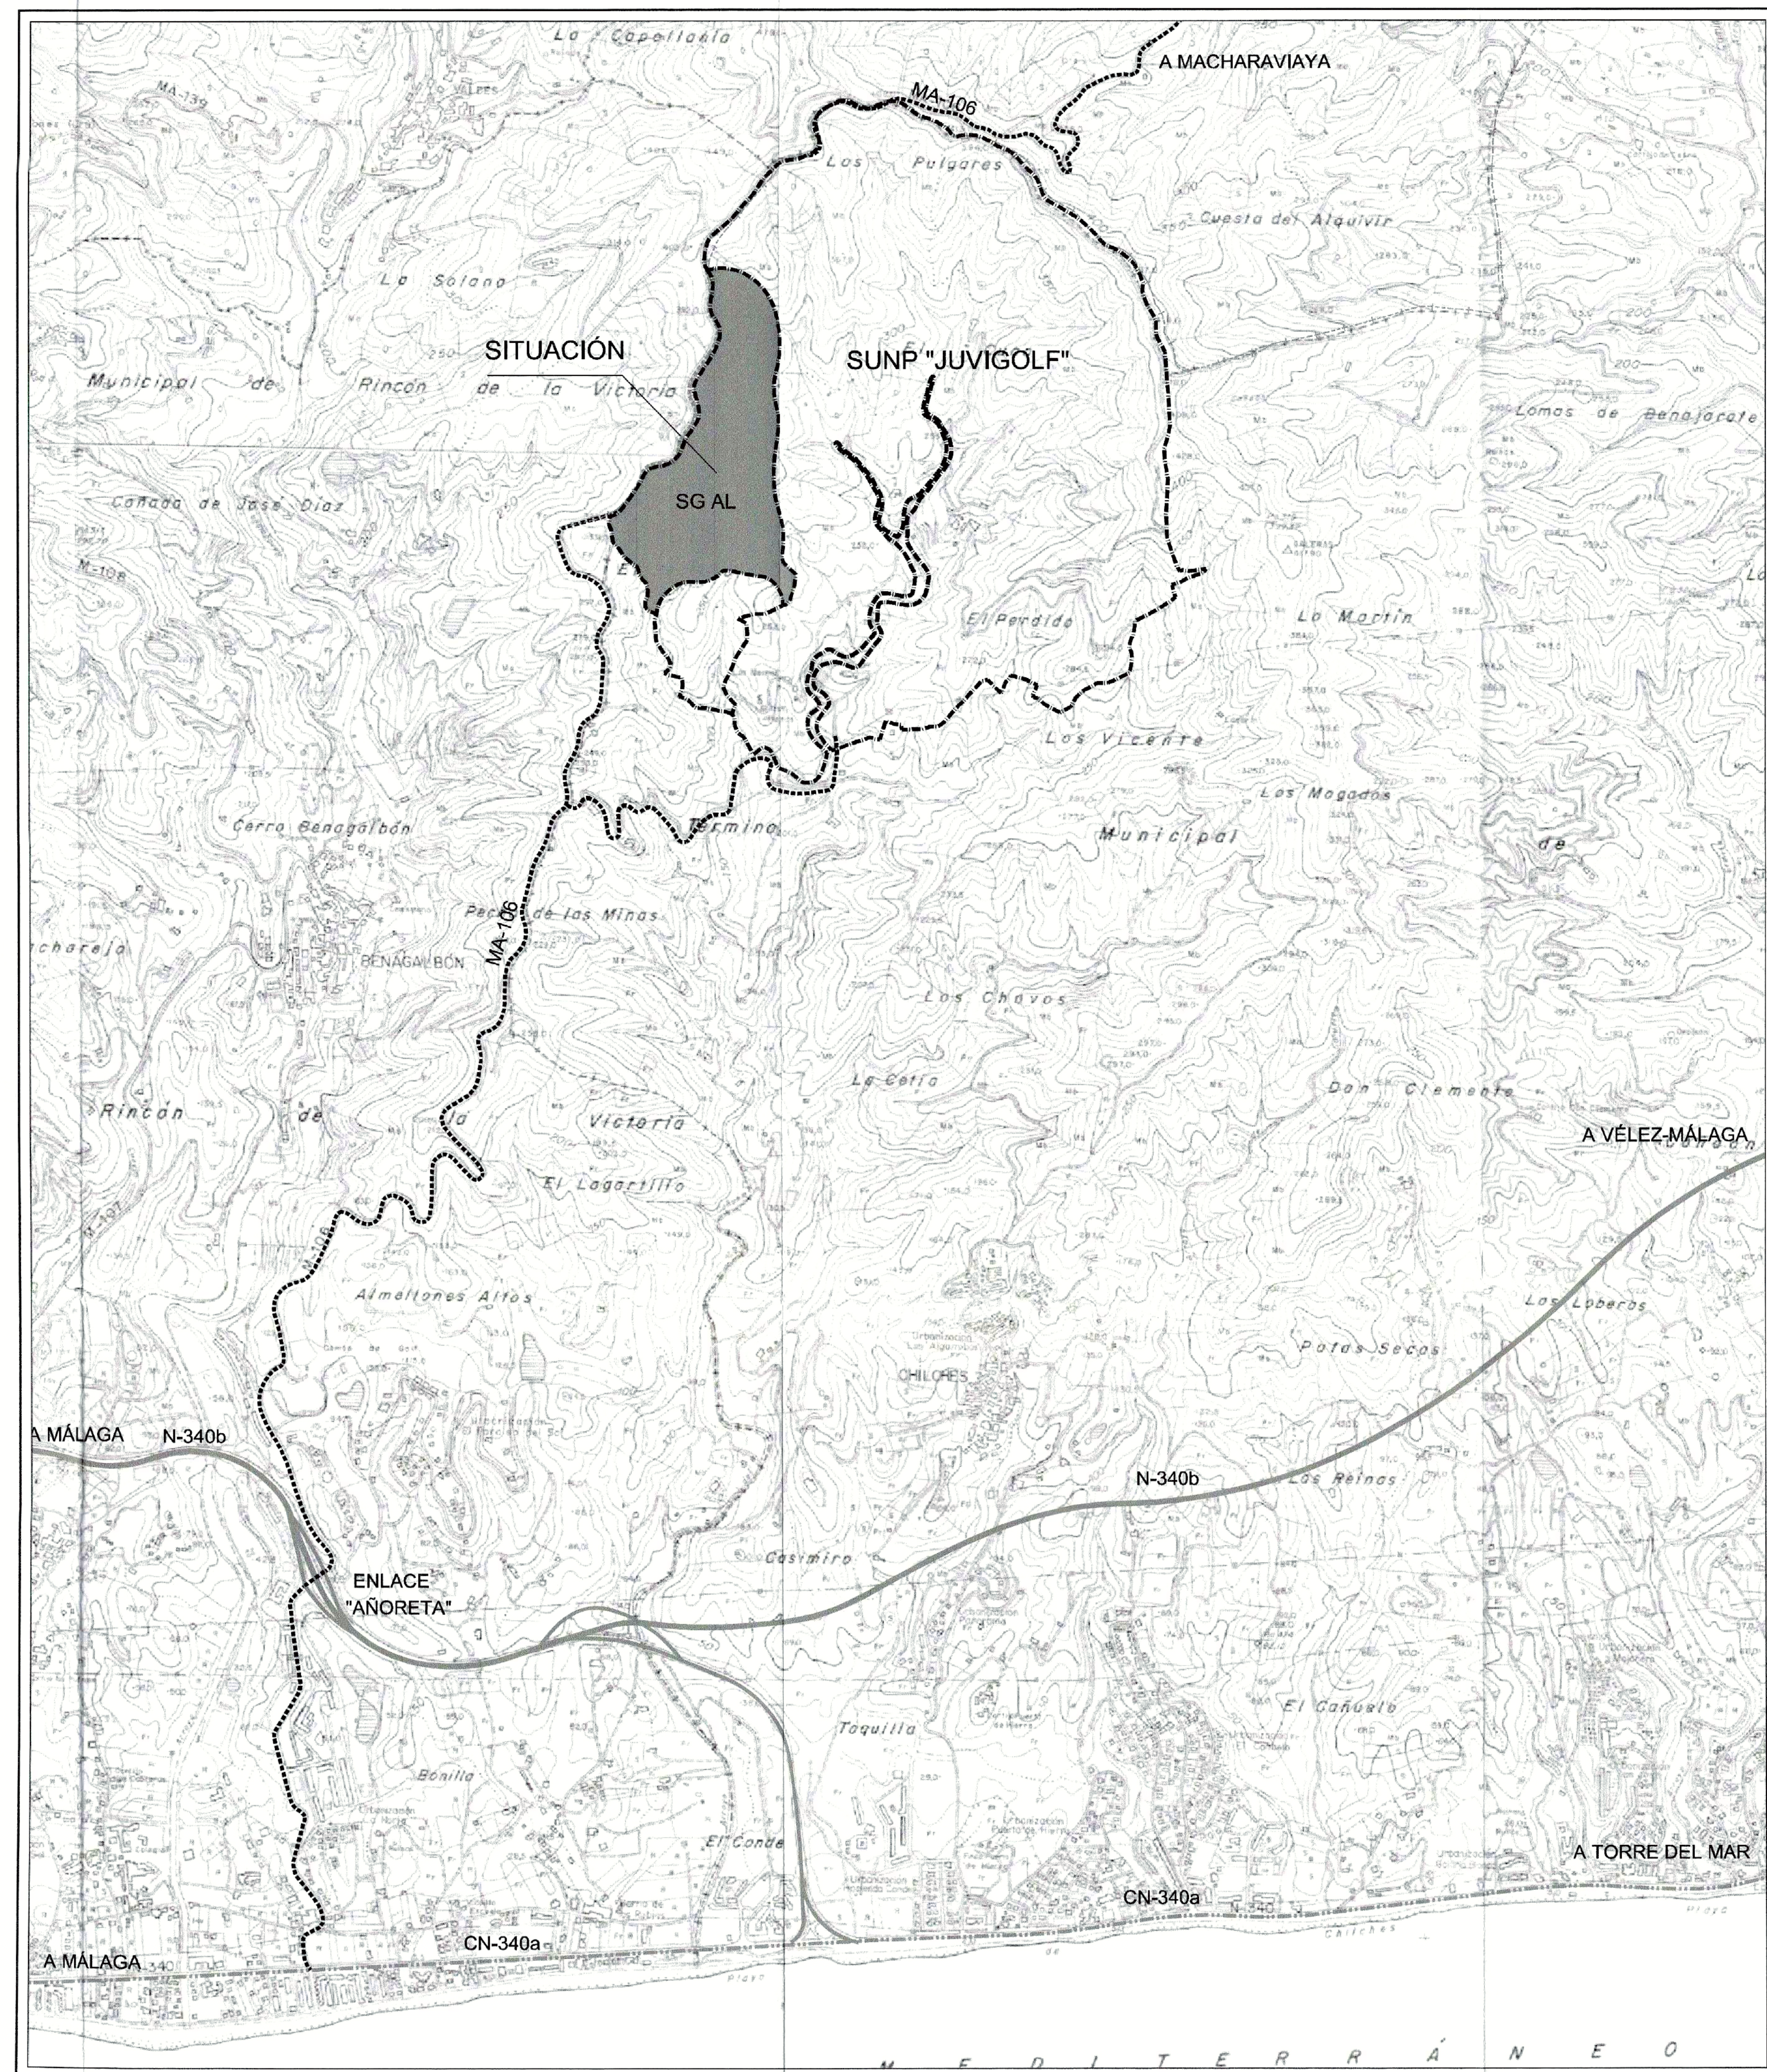


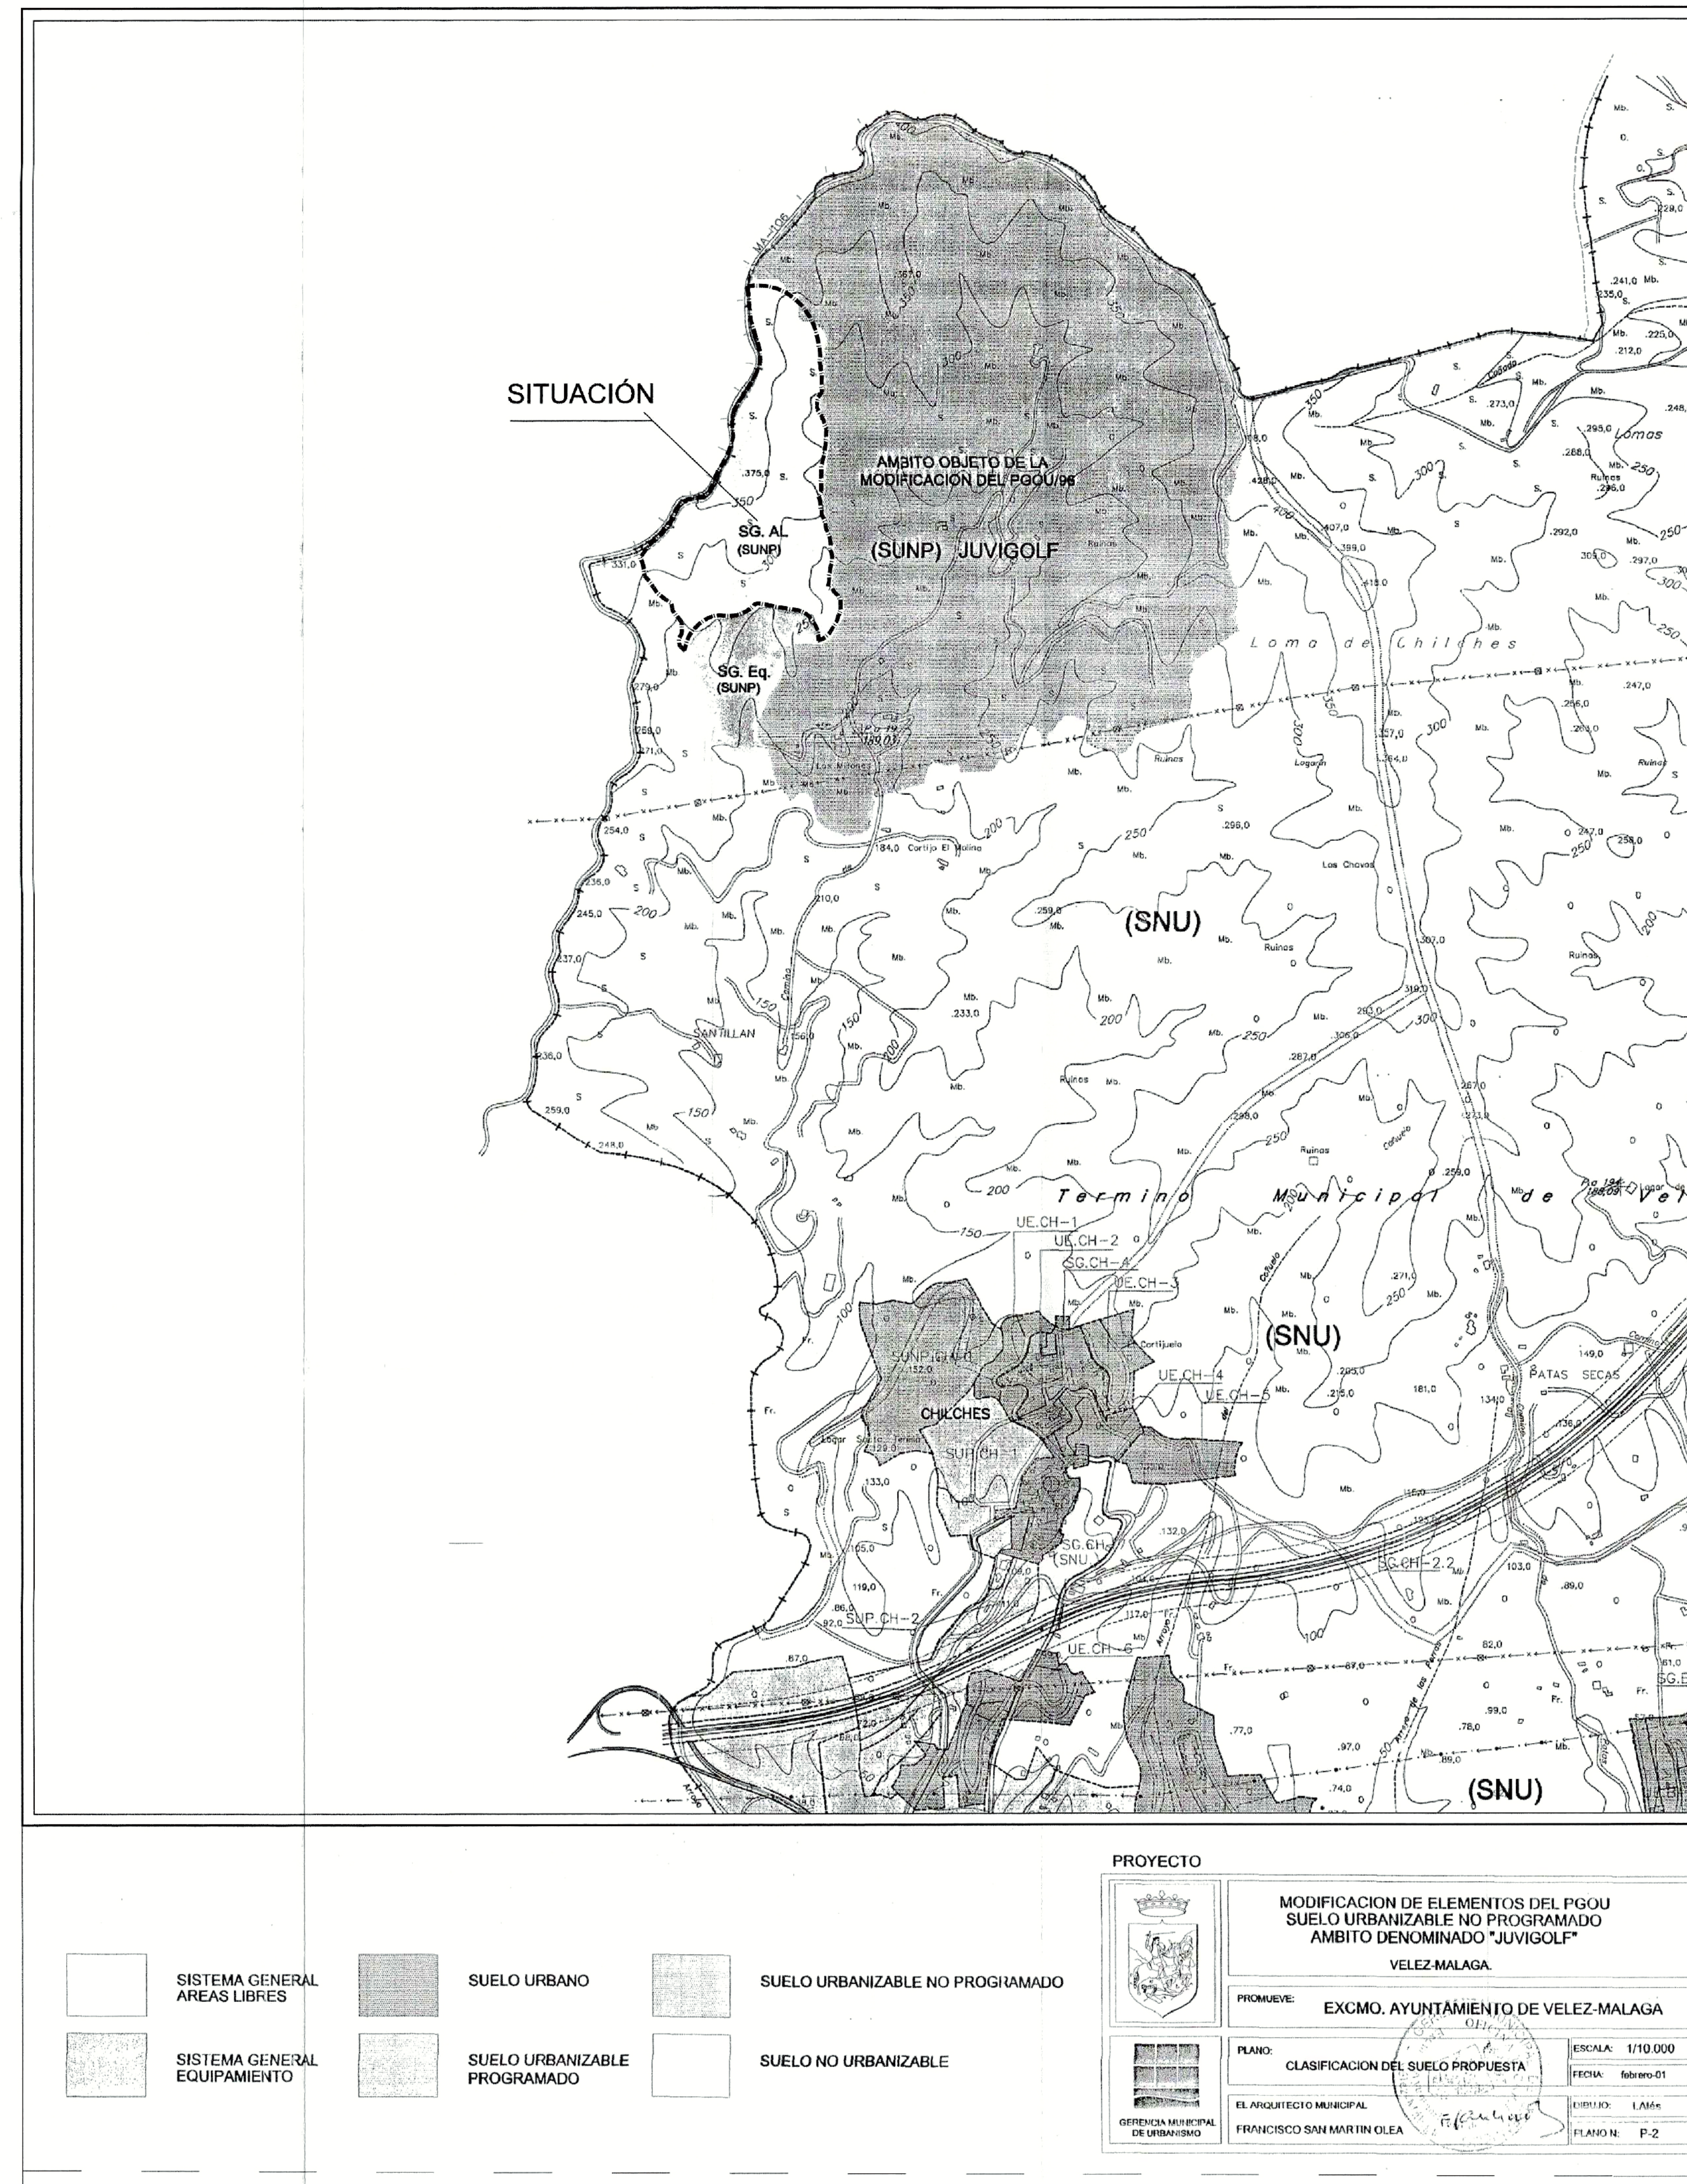

SITUACION GENERAL DEL SECTOR.

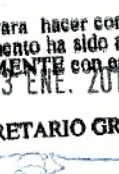



CARACTERISTICAS DEL SECTOR SEGUN PGOU DE VELEZ-MALAGA

DILIGENCIA: Para hacer constar que el presente documento ha sido aprobado. 28 MAR. 2011 Vélez-Málaga EL SECRETARIO GRAL.  Fdo.: Luis de Peláez Jiménez-Casquet	DILIGENCIA: Para hacer constar que la presente documentación complementaria y sustituye a la aprobada INICIALMENTE con fecha 29 OCT. 2007 Vélez-Málaga, 23 SET. 2010 El Secretario General  Fdo.: Luis de Peláez Jiménez-Casquet
DILIGENCIA: Para hacer constar que el presente documento ha sido aprobado. 15 JUN. 2011 Vélez-Málaga EL SECRETARIO GRAL.  Fdo.: Luis de Peláez Jiménez-Casquet	DILIGENCIA: Para hacer constar que el presente documento ha sido aprobado. 15 JUN. 2011 Vélez-Málaga EL SECRETARIO GRAL.  Fdo.: Luis de Peláez Jiménez-Casquet

REFORMA JUNIO 2010
PLAN ESPECIAL SISTEMA GENERAL

DENOMINACION:	
PLAN ESPECIAL DE ORDENACION DE USOS DEL SISTEMA GENERAL	
SG-AL ADSORITO AL SECTOR DE ACTUACION "JUVIGOLF" DEL	
P.G.O.U. DE VELEZ - MALAGA	(MALAGA).

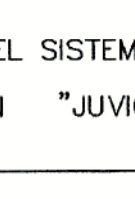EXPTE. N°	PLANO:
1.313-PL6	I.- PLANOS DE INFORMACIÓN.
PLANO N°	SITUACION GENERAL Y EN EL P.G.O.U.
I.1	
ESCALA	ESTUDIO DE ARQUITECTURA Y URBANISMO
1/10.000	ANGEL ASENUO Y ASOCIADOS S.L.U.P.
FECHA	
SEPTIEMBRE 2.006	ARQUITECTO DIRECTOR: ANGEL ASENUO DIAZ
SUSTITUIDO	COLEGADO Nº: 87
PROMOTOR/ES:	
REVISION	

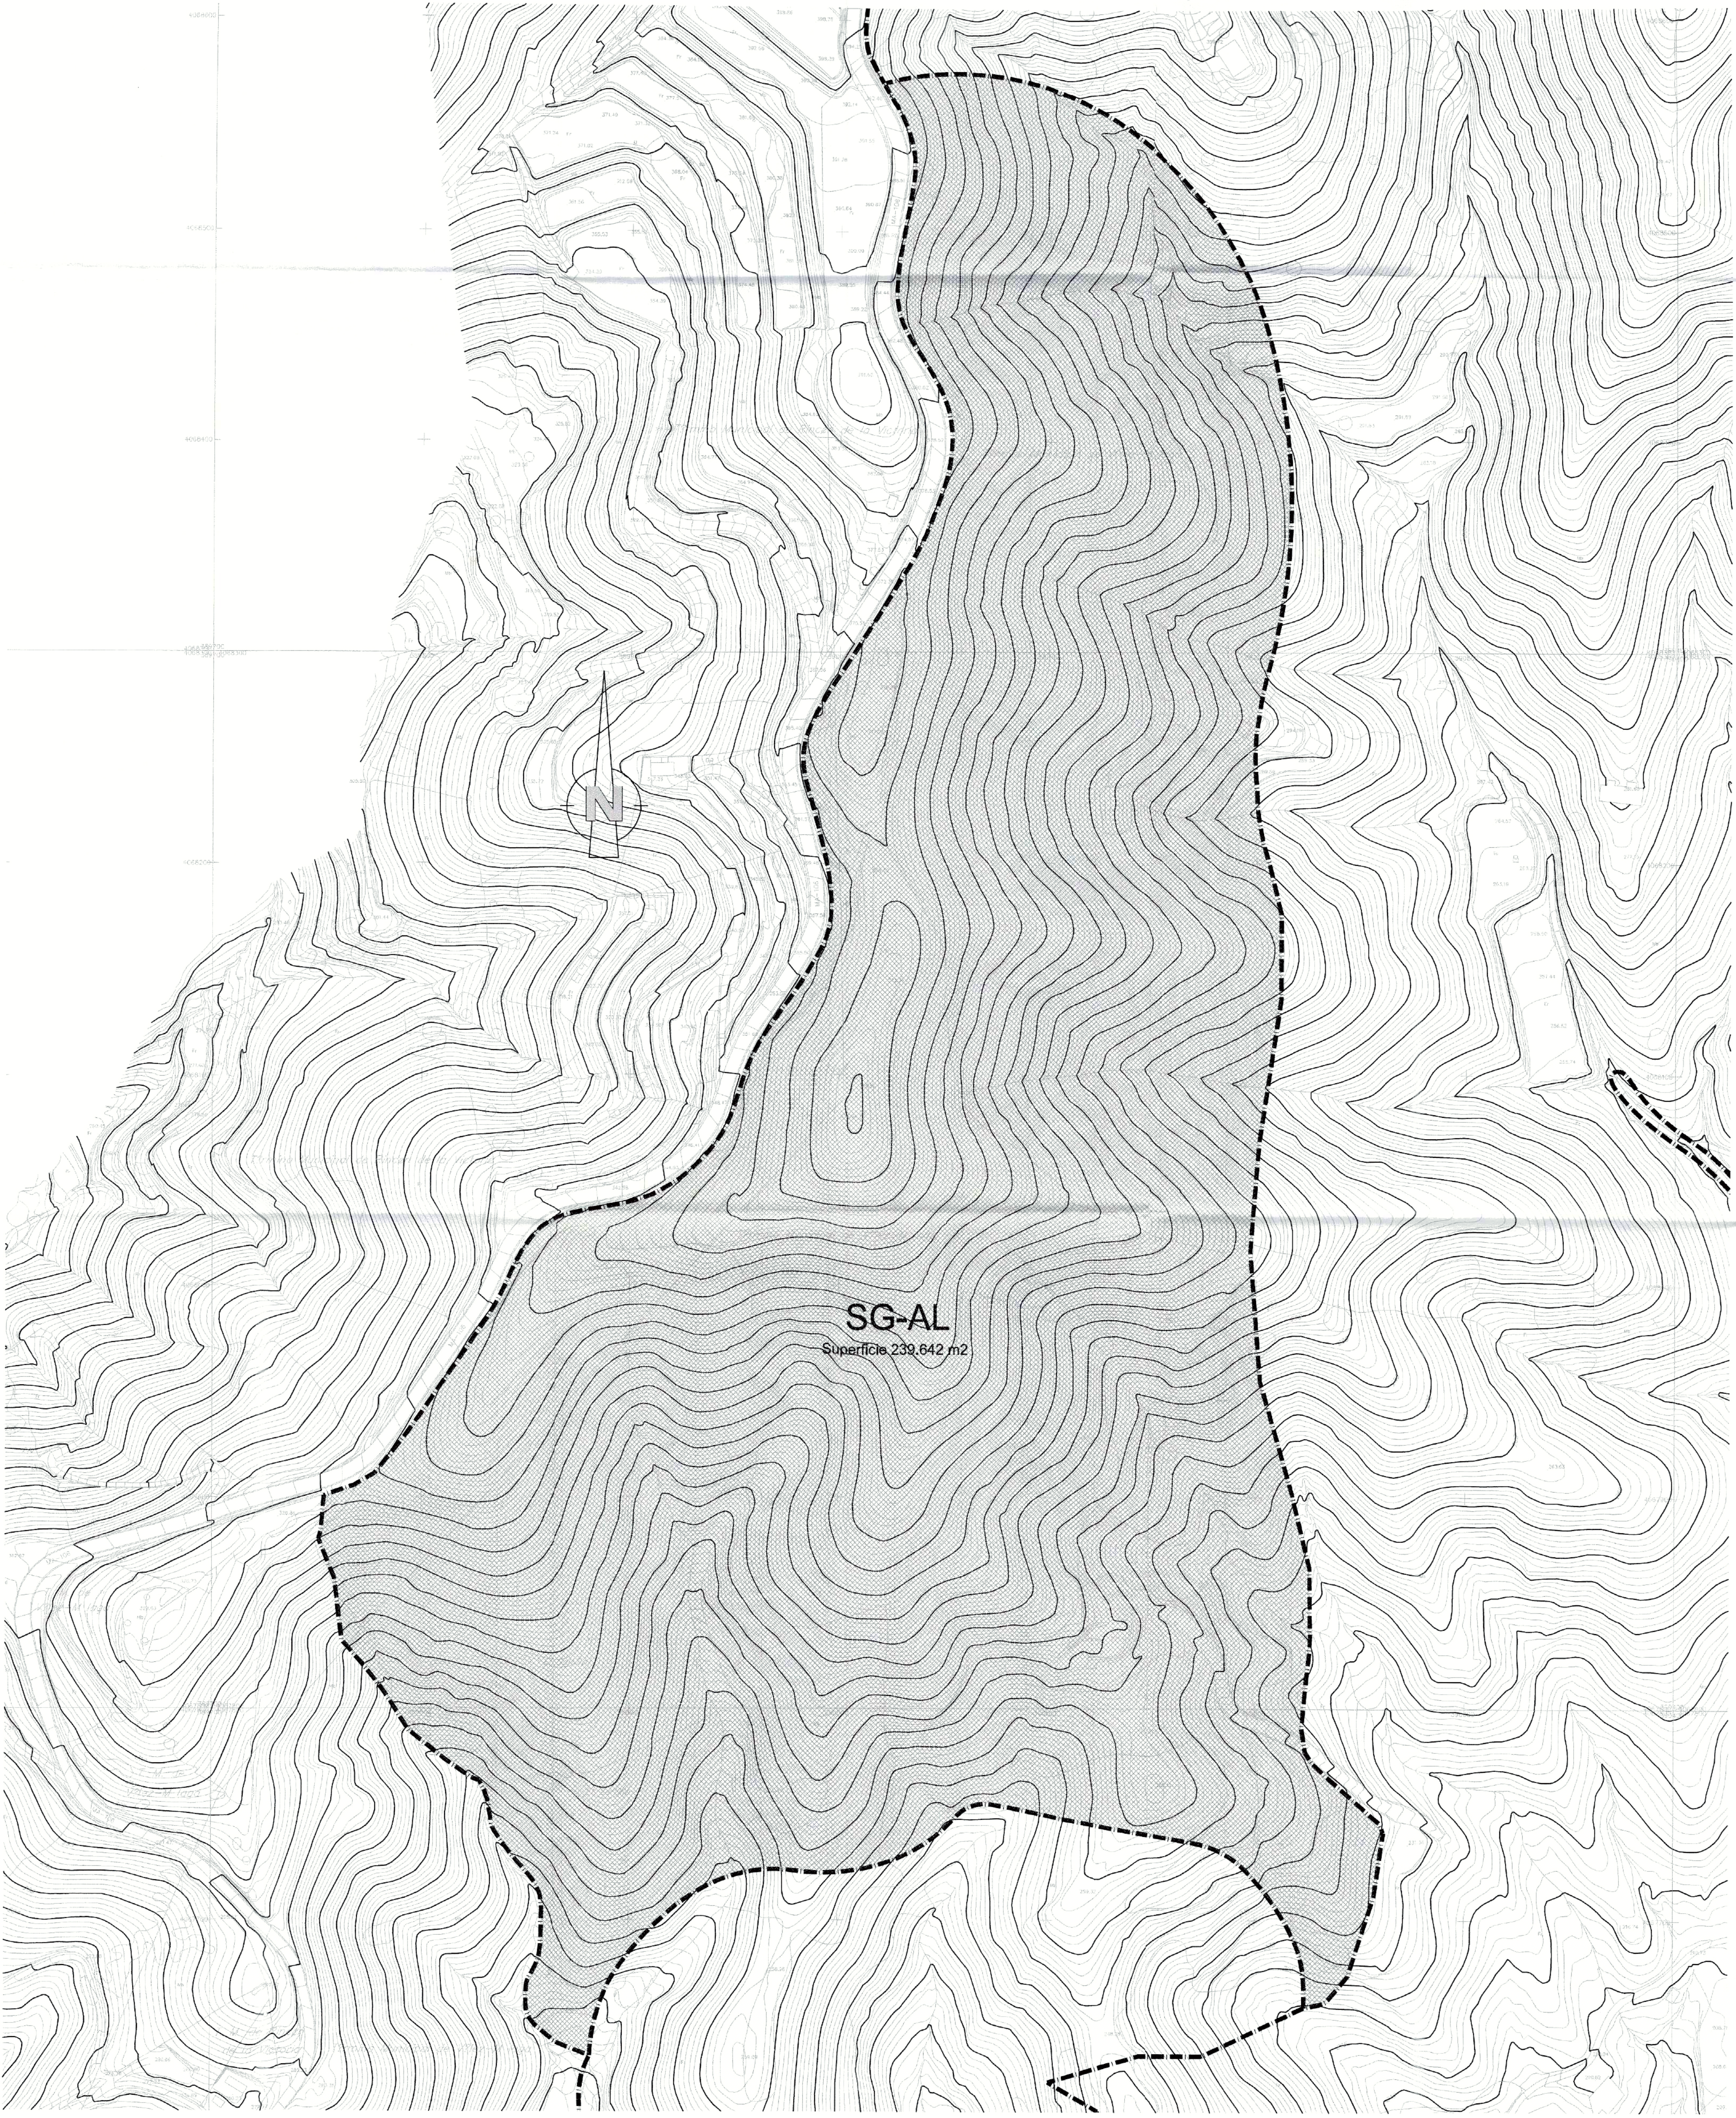

DILIGENCIA: Para hacer constar que el presente documento ha sido aprobado, PROVISIONALMENTE con esta fecha.

Vélez-Málaga 28 MAR. 2011

EL SECRETARIO GRAL.



Fdo.: Luis de Felipe Jiménez-Casquet

DILIGENCIA: Para hacer constar que el presente documento ha sido aprobado, PROVISIONALMENTE con esta fecha.

Vélez-Málaga 13 ENE. 2011

EL SECRETARIO GRAL.



Fdo.: Luis de Felipe Jiménez-Casquet


DILIGENCIA: Para hacer constar que la presente documentación complementa y sustituye a la aprobación INICIALMENTE con fecha 29 OCT. 2007 Vélez-Málaga, 23 SET. 2010

El Secretario General



Fdo.: Luis de Felipe Jiménez-Casquet

REFORMA JUNIO 2010	
PLAN ESPECIAL SISTEMA GENERAL	
DENOMINACION: PLAN ESPECIAL DE ORDENACION DE USOS DEL SISTEMA GENERAL SG-AL ADSCRITO AL SECTOR DE ACTUACION "JUVIGOLF" DEL P.G.O.U. DE VELEZ - MALAGA (MALAGA).	
EXPTTE N° 1.313-PL6	PLANO: I.- PLANOS DE INFORMACIÓN.
PLANO N° I.2	TOPOGRAFICO ACTUAL.
ESCALA 1/1.500	ESTUDIO DE ARQUITECTURA Y DISEÑO ANGEL ASEÑO Y ASOCIADOS, S.L.U.P.
FECHA SEPTIEMBRE 2.006	  ARQUITECTO DIRECTOR: ANGEL ASEÑO DIAZ COLEGIADO N°: 67
SUSTITUIDO	PROMOTOR/ES :
REVISION	JUVIGOLF, S.A.

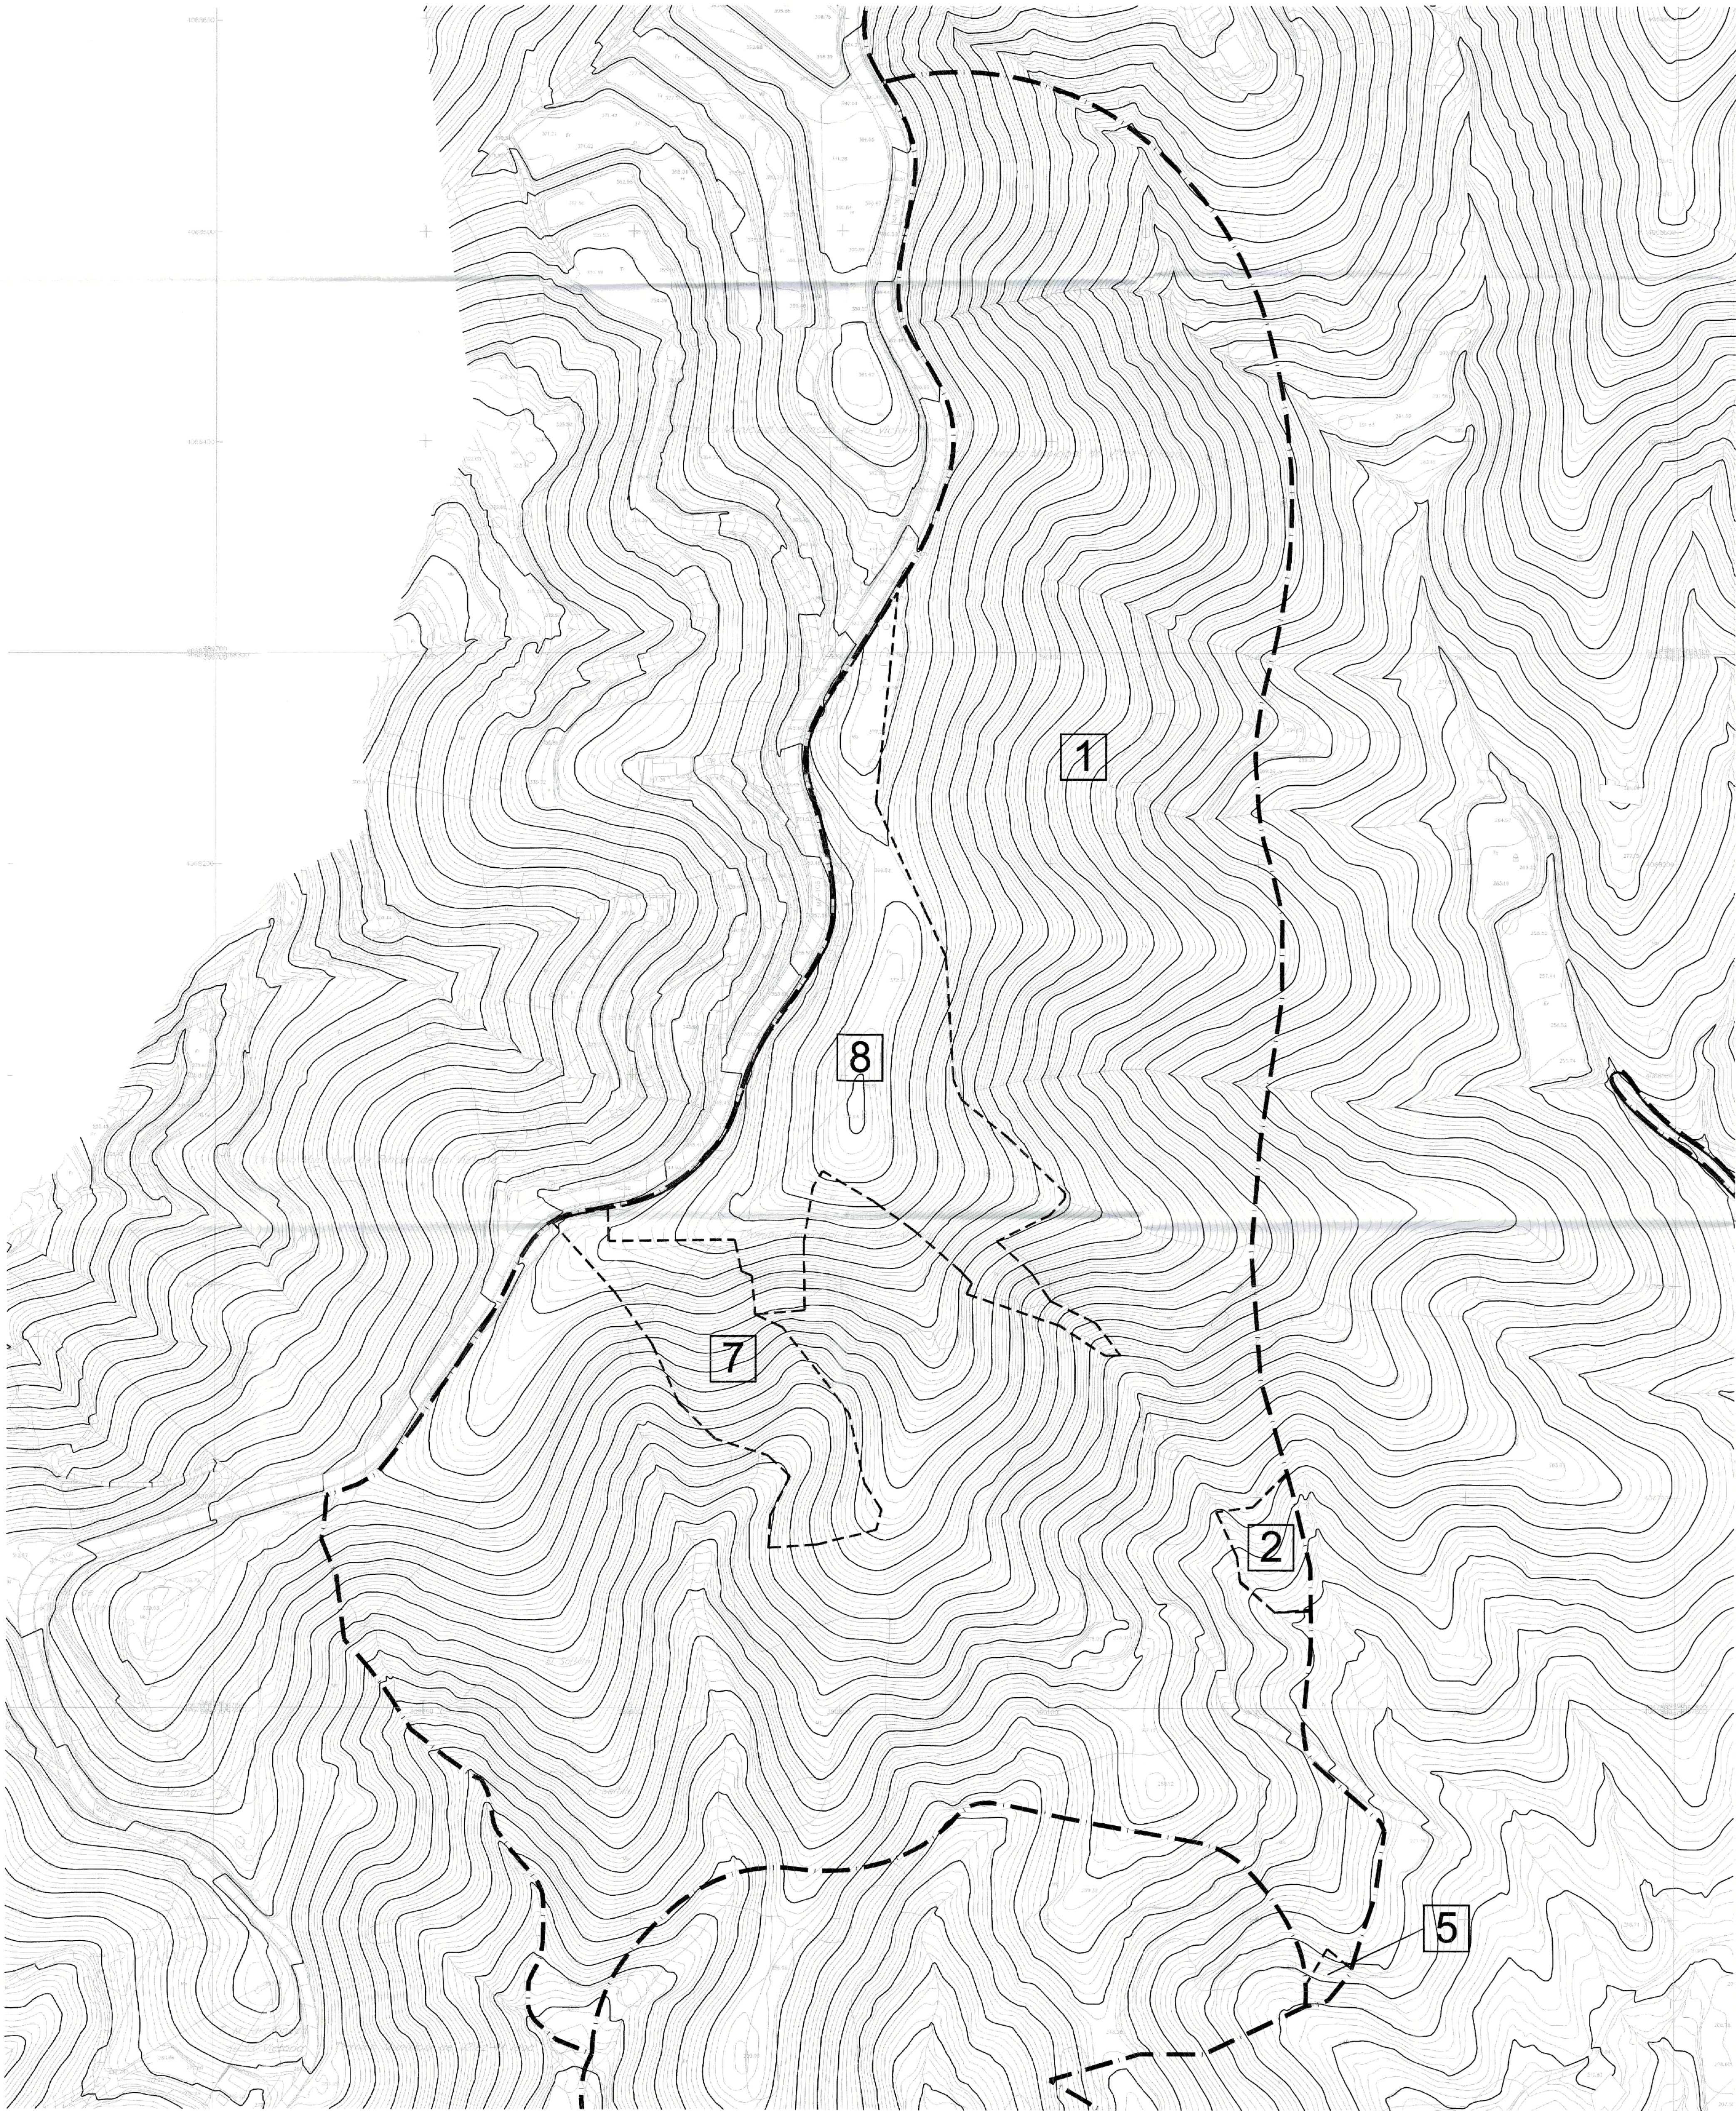

PARCELA	PROPIETARIO	SUPERFICIE (m2)		TOTAL
		SG.AL	SG.EQ	
1	JUVIGOLF, S.A.	202,321	74,782	277,083
2	FUTURO ESTETICA, S.L. Y OTROS	1,780	—	1,780
5	JUVIGOLF, S.A.	328	35	361
6	JUVIGOLF, S.A.	—	203	203
7	D. MARIO BLANCO	9,735	—	9,735
8	D. JOSEFINA MONTAÑEZ VILLALBA D. EMILIO MONTAÑEZ DIAZ D. DIEGO F. NAVARRA	23,321 2,159	—	25,480
TOTAL		239,642	75,000	314,642

DILIGENCIA: Para hacer constar que el presente documento ha sido aprobado, DEFINITIVAMENTE con esta fecha.

Vélez-Málaga, 28 MAR. 2011

EL SECRETARIO GRAL.

P. D.

Luis de Felipe Jiménez-Casquet

DILIGENCIA: Para hacer constar que el presente documento ha sido aprobado, PROVISIONALMENTE con esta fecha.

Vélez-Málaga, 13 ene. 2011

EL SECRETARIO GRAL.

P. D.

Luis de Felipe Jiménez-Casquet

DILIGENCIA: Para hacer constar que la presente documentación complementa y sustituye a la aprobada INICIALMENTE con fecha 29 OCT. 2007

Vélez-Málaga, 23 SET. 2010

El Secretario General

P. D.

Luis de Felipe Jiménez-Casquet

REFORMA JUNIO 2010

PLAN ESPECIAL SISTEMA GENERAL

DENOMINACION:
PLAN ESPECIAL DE ORDENACION DE USOS DEL SISTEMA GENERAL
SG-AL ADSCRITO AL SECTOR DE ACTUACION "JUVIGOLF" DEL
P.G.O.U. DE VELEZ - MALAGA (MALAGA).

EXPTE. N°
1.313-PL6

PLANO N°
I,3

ESCALA
1/1.500

FECHA
SEPTIEMBRE
2.006

SUSTITUIDO


REVISION

PLANO:
I.- PLANOS DE INFORMACIÓN.
ESTRUCTURA DE PROPIEDAD.

ESTUDIO DE ARQUITECTURA Y URBANISMO
ANGEL ASEÑO Y ASOCIADOS, S.L.U.P.

ARQUITECTO DIRECTOR: ANGEL ASEÑO DIAZ
COLEGIADO N°: 67

PROMOTOR/ES :
JUVIGOLF, S.A.

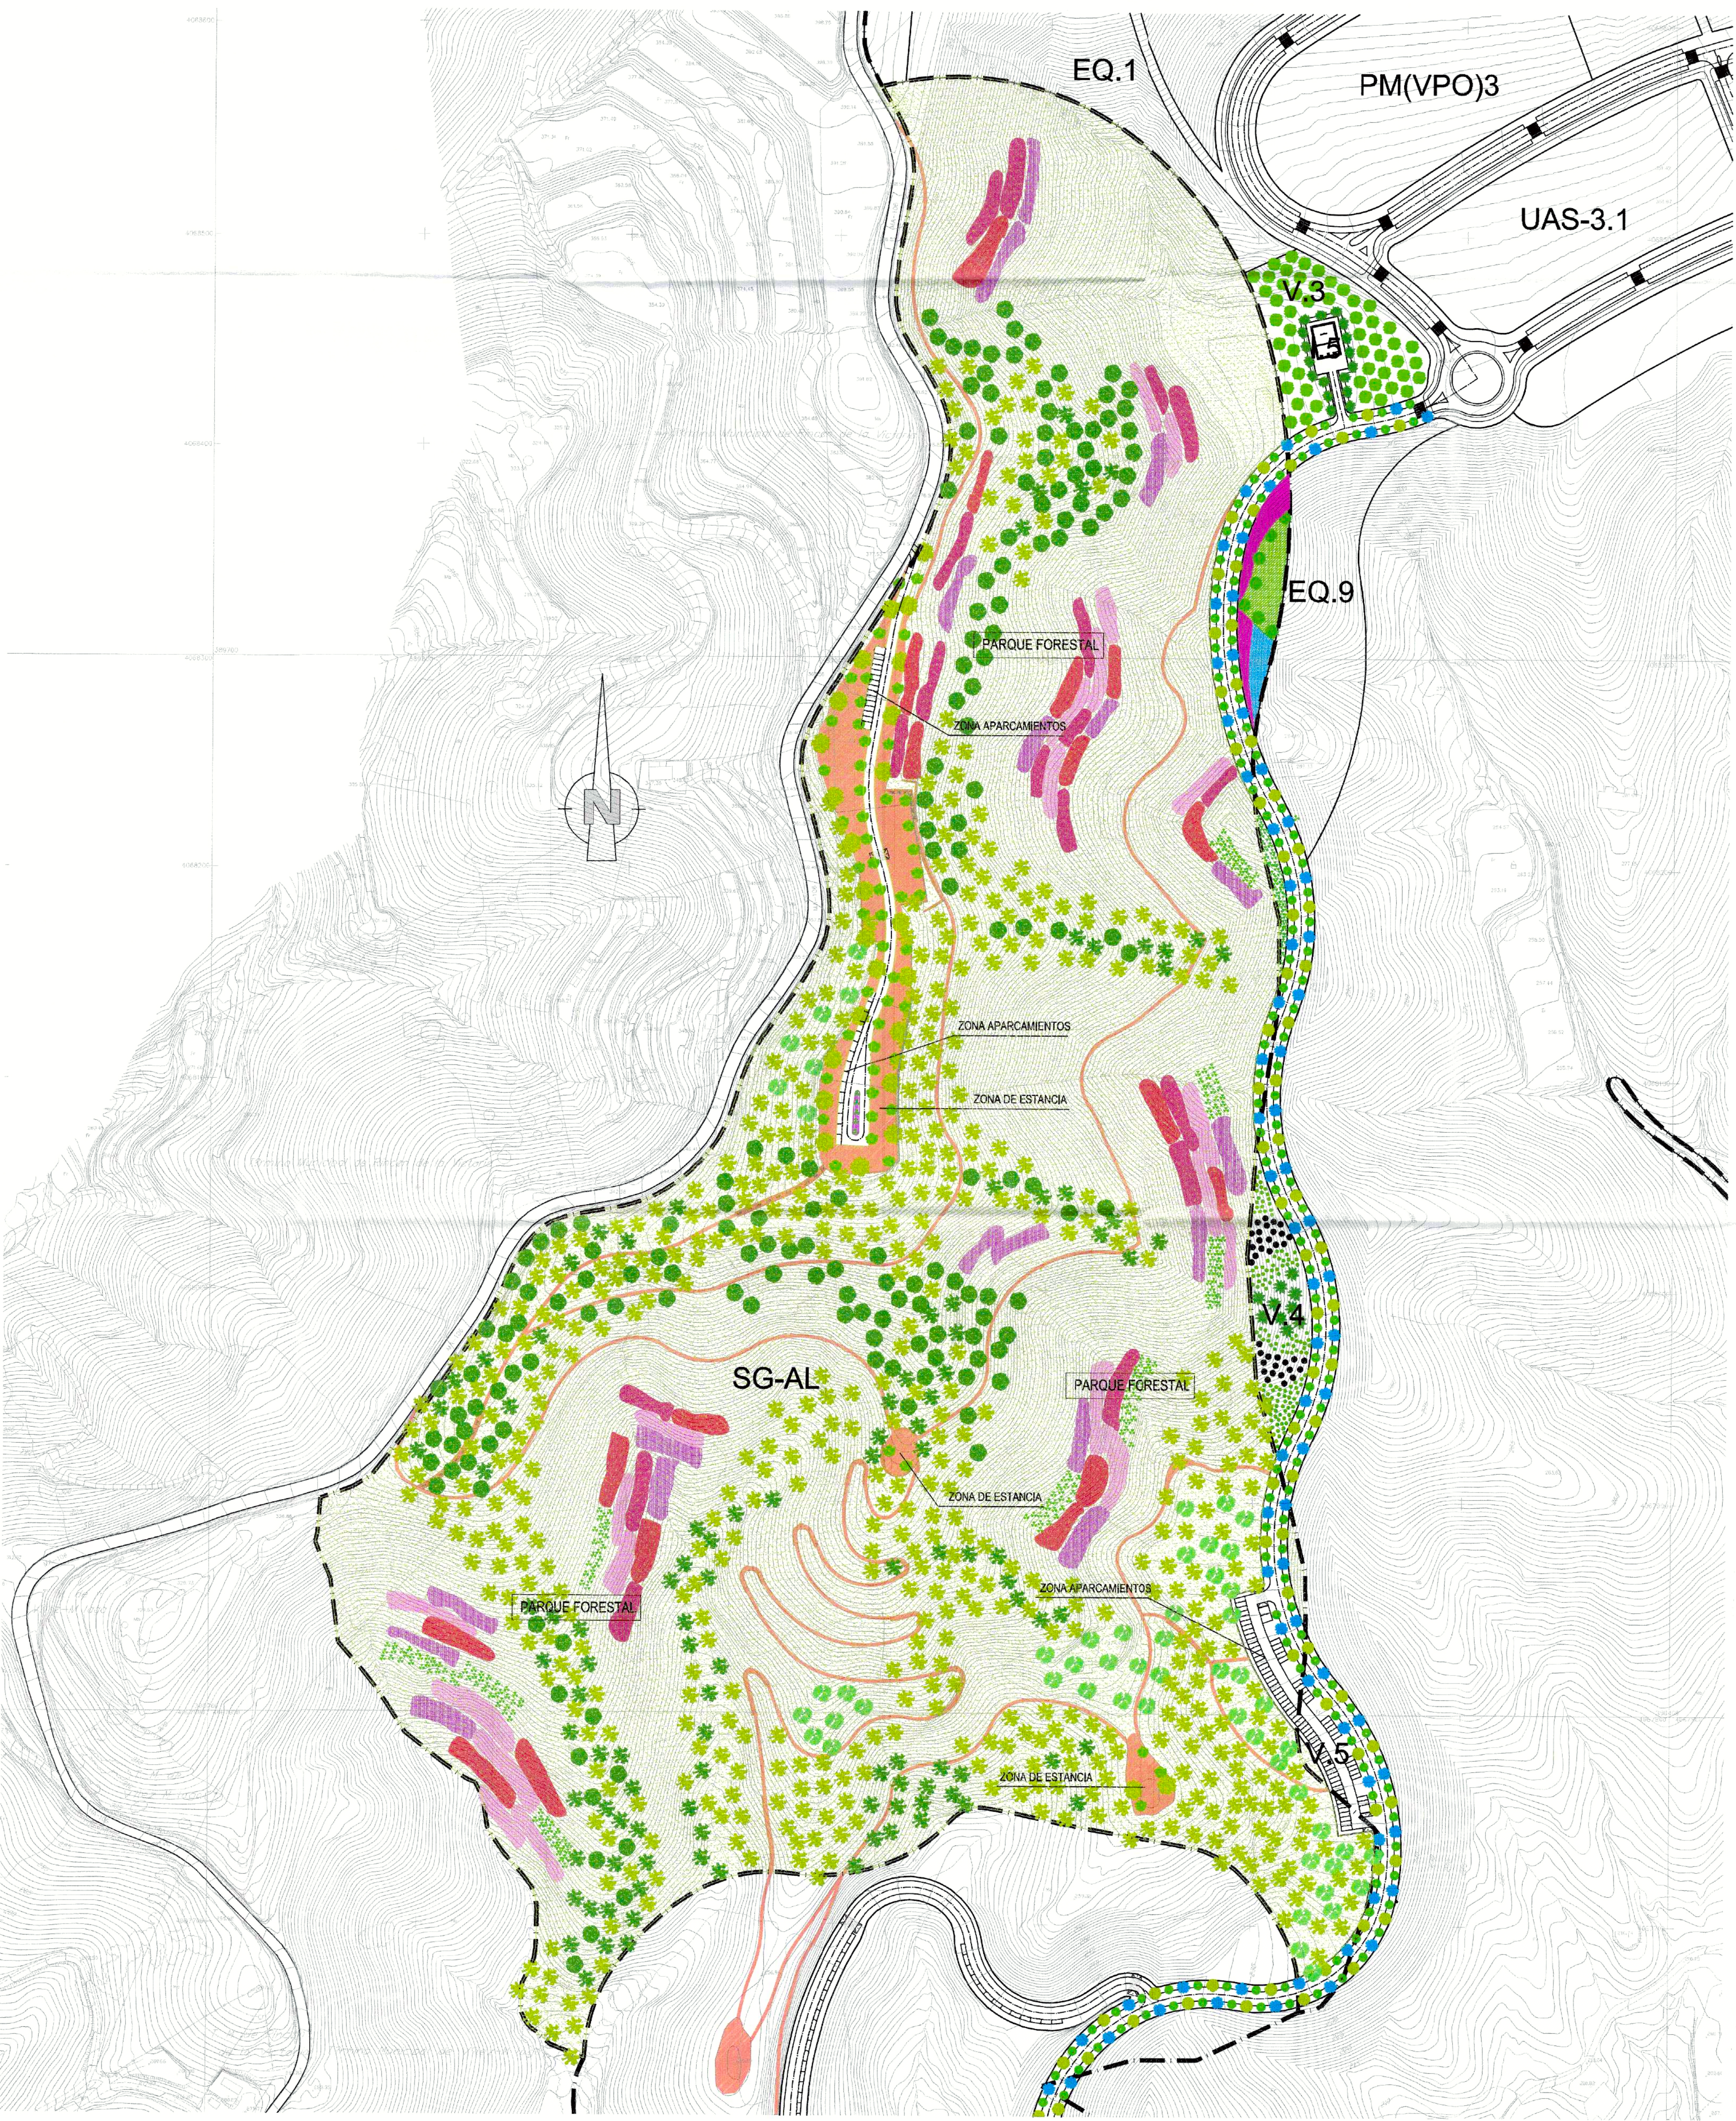

LEYENDA	
	<i>Acalypha wilkesiana</i>
	<i>Rosmarinus officinalis</i> var. <i>prostratus</i>
	<i>Plumbago auriculata</i>
	<i>Bougainvillea glabra</i>
	<i>Platanus y sendas postales</i>
	<i>Rhamnus oleoides</i> (Espino negro)
	<i>Pistacia lentiscus</i> (Lentisco)
	<i>Retama sphaerocarpa</i> (Retama)
	<i>Lavandula stoechas</i> (Eslángo)
	<i>Euroops pectinatus</i>
	<i>Pinus pinea</i>
	<i>Schinus molle</i>
	<i>Cortaderia selloana</i>
	<i>Chorisia speciosa</i>
	<i>Callistemon viminalis</i>
	<i>Brachyctenon scerifolium</i>
	<i>Celtis australis</i>
	<i>Casuarina equisetifolia</i>
	<i>Ceratonia siliqua</i>
	<i>Chamaecyparis humilis</i>
	<i>Quercus rotundifolia</i> (encina)
	<i>Olea europaea</i> (oliva)
	<i>Quercus coccifera</i> (coccin)

CUADRO DE CARACTERISTICAS GENERALES		
ZONA	USO	Superficie
PF	PARQUE FORESTAL	221.278 m²s.
P	ZONA DE PASO	4.777 m²s.
	ZONA DE ESTANCIA	6.541 m²s.
	ZONA APARCAMIENTOS	7.046 m²s.
TOTAL SISTEMA GENERAL SG-AL		239.642 m²s.


DILIGENCIA: Para hacer constar que el presente documento ha sido aprobado, PROVISIONALMENTE con esta fecha, 13 ENE. 2011, Velez-Málaga, EL SECRETARIO GRAL.

Pdo. Luis de Felipe Jiménez-Casquet

DILIGENCIA: Para hacer constar que la presente documentación complementa y sustituye a la aprobada INICIALMENTE con fecha 29 OCT. 2007, Velez-Málaga, EL SECRETARIO GRAL.

P. D.

REFORMA JUNIO 2010	
PLAN ESPECIAL SISTEMA GENERAL	
DENOMINACION: PLAN ESPECIAL DE ORDENACION DE USOS DEL SISTEMA GENERAL SG-AL ADSCRITO AL SECTOR DE ACTUACION "JUVIGOLF" DEL P.G.O.U. DE VELEZ - MALAGA (MALAGA).	
EXPRE N° 1.313-PL6	PLANO: P.- PLANOS DE PROYECTO. ORDENACION GENERAL
PLANO N° P.1	
ESCALA 1/1.500	ESTUDIO DE ARQUITECTURA Y URBANISMO ANGEL ASEÑO Y ASOCIADOS S.L.U.P.
FECHA SEPTIEMBRE 2.006	ARQUITECTO DIRECTOR: ANGEL ASEÑO DIAZ COLEGIADO N°: 87
SUSTITUIDO	PROMOTOR/ES:
REVISION	

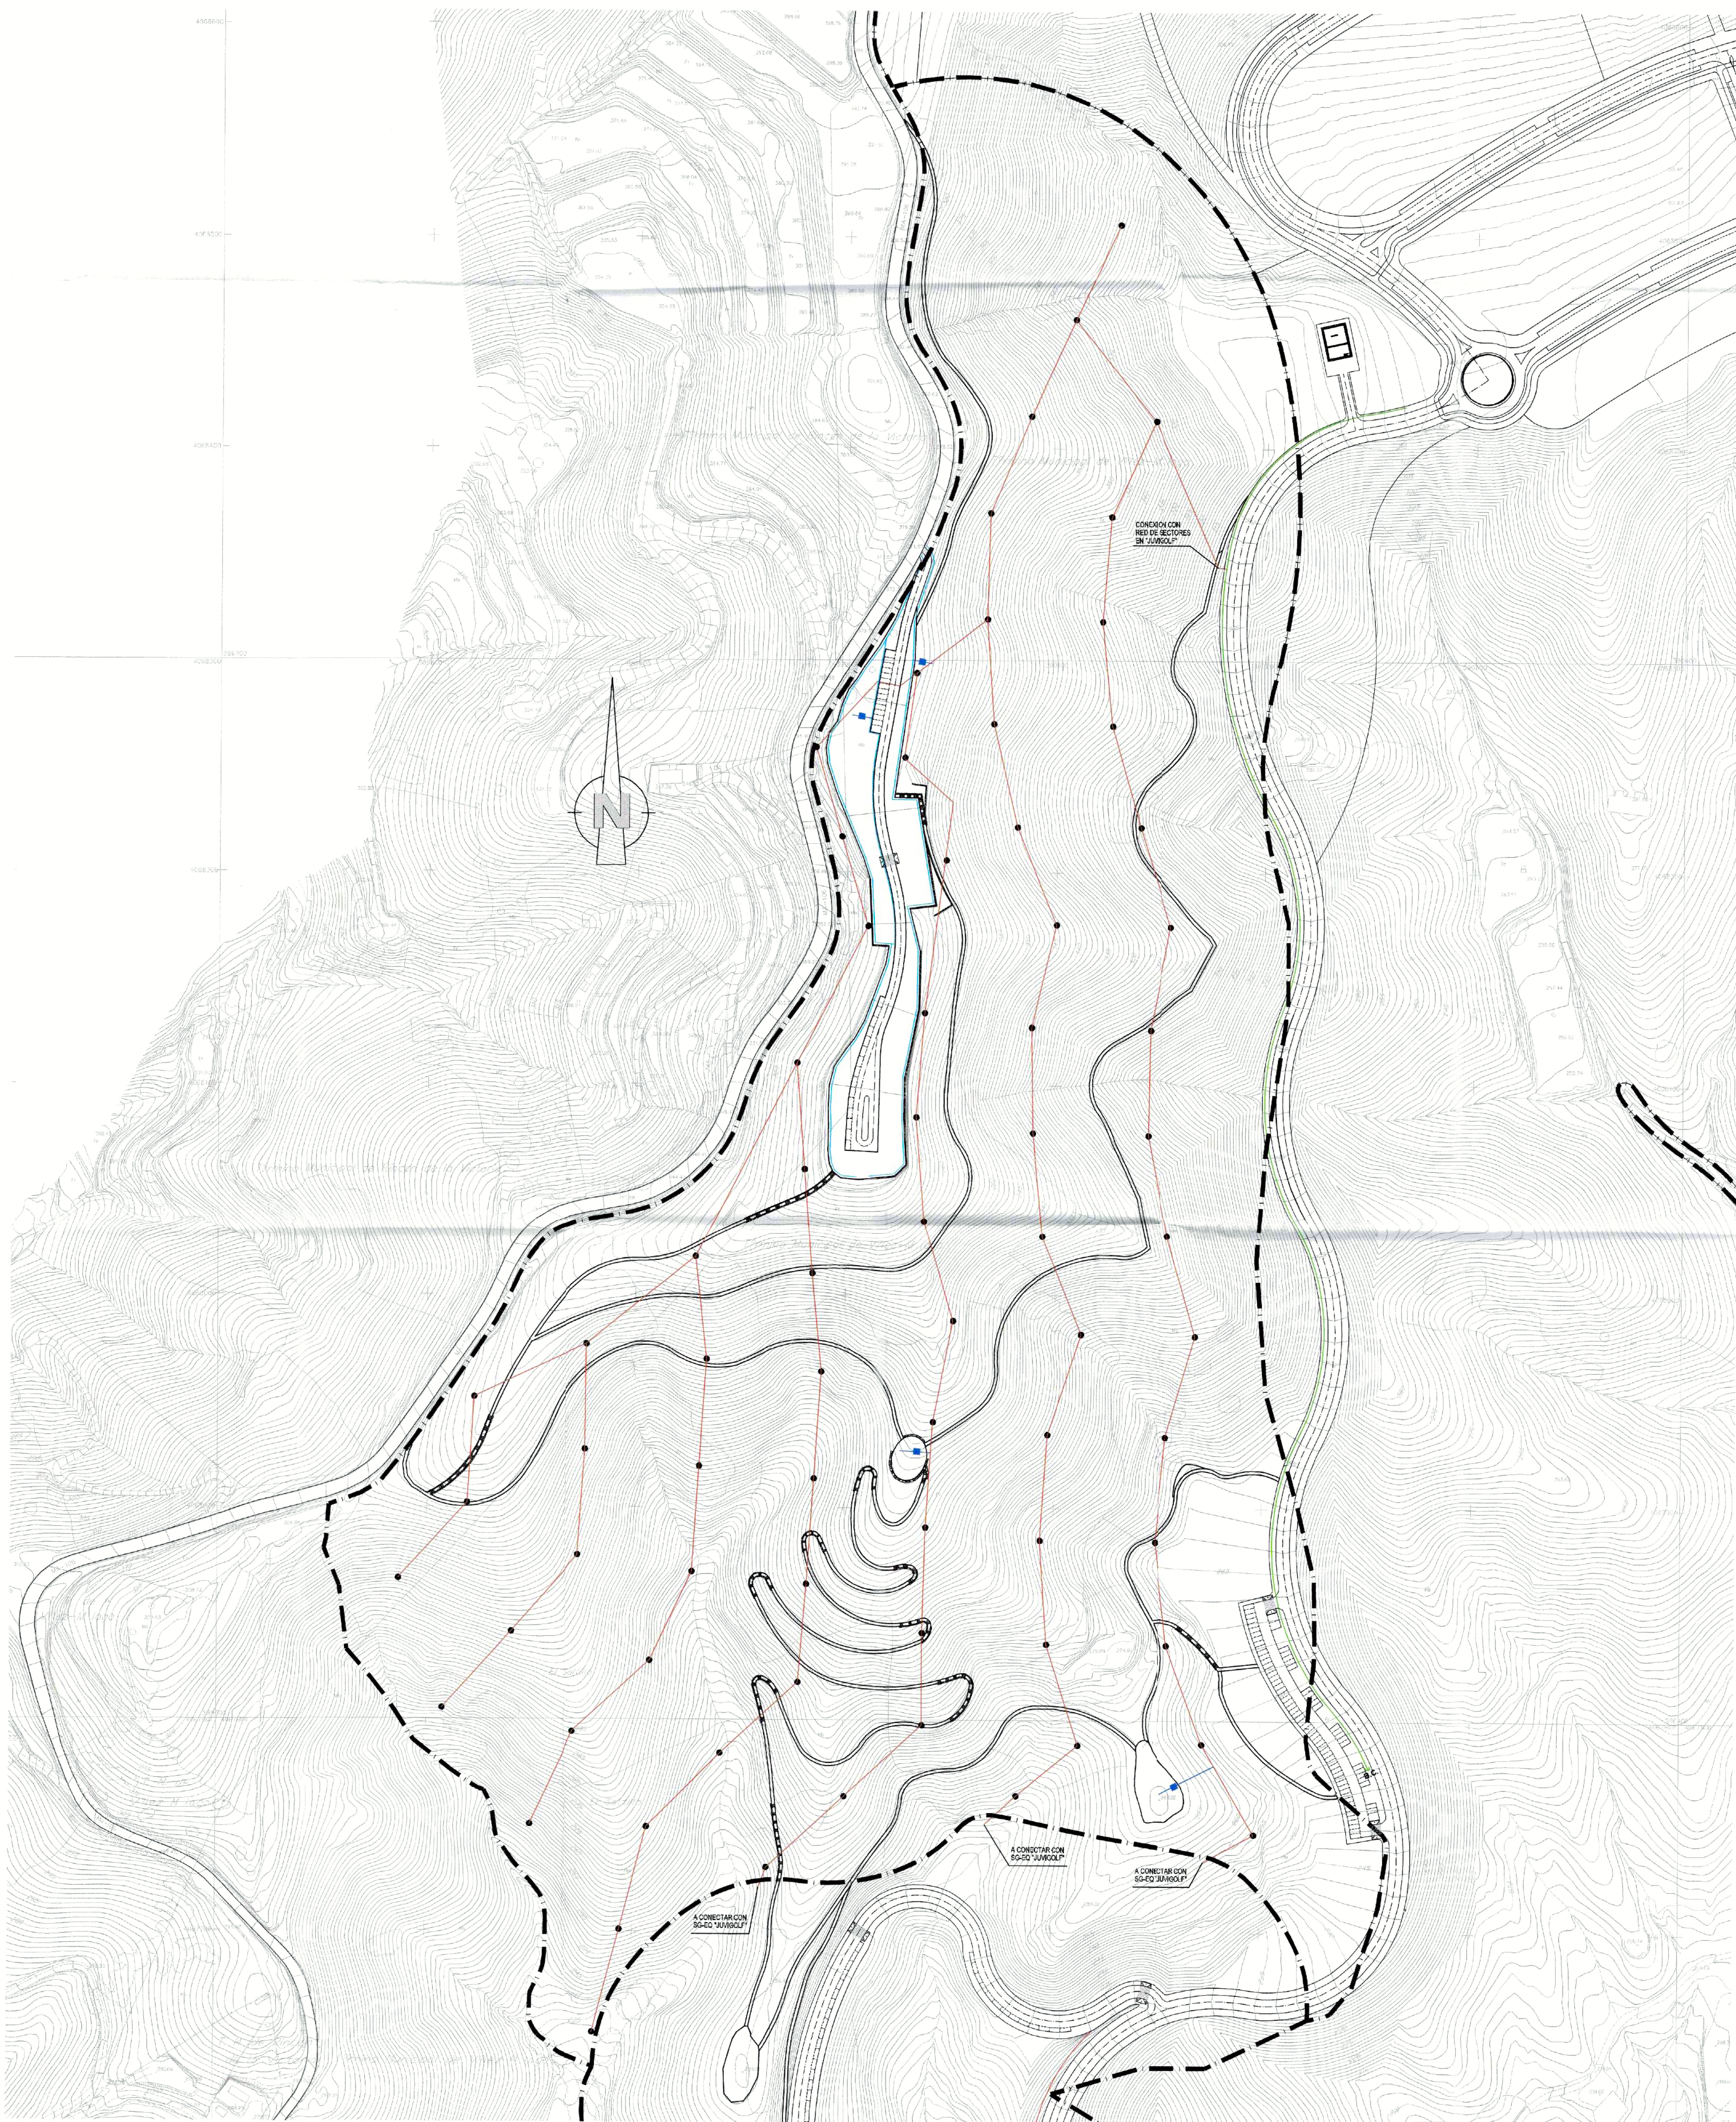

LEYENDA RIEGO

- BOCA DE RIEGO
- ALCORQUE
- CENTRO DE CONTROL

DILIGENCIA: Para hacer constar que el presente documento ha sido aprobado, DEFINITIVAMENTE con esta fecha.

Vélez-Málaga, 28 MAR. 2011
El Secretario Gral.

TUBERIA PE Ø50 1.6 Mpa
TUBERIA PE Ø50 0.6 Mpa
TUBERIA PE Ø32 0.6 Mpa
TUBERIA FD Ø150 (RED GENERAL)
PROYECTADA PARA "JUVIGOLF"

DILIGENCIA: Para hacer constar que la presente documentación complementa y sustituye a la aprobada INICIALMENTE con fecha 29 OCT. 2007 Vélez-Málaga, 23 SET. 2010 El Secretario General P. D.

DILIGENCIA: Para hacer constar que el presente documento ha sido aprobado PROVISIONALMENTE con esta fecha. Vélez-Málaga, 14 SET. 2011 El Secretario Gral.


REFORMA JUNIO 2010

PLAN ESPECIAL SISTEMA GENERAL

DENOMINACION:
PLAN ESPECIAL DE ORDENACION DE USOS DEL SISTEMA GENERAL
SG-AL ADSCRITO AL SECTOR DE ACTUACION "JUVIGOLF" DEL
P.G.O.U. DE VELEZ - MALAGA (MALAGA).

EXYTE N° 1.313-PL6	PLANO: P.- PLANOS DE PROYECTO. RED DE RIEGO.
PLANO N° P.2	
ESCALA 1/1.500	ESTUDIO DE ARQUITECTURA Y URBANISMO ANGEL ASEÑO Y ASOCIADOS, S.L.U.P.
FECHA SEPTIEMBRE 2.006	ARQUITECTO DIRECTOR: ANGEL ASEÑO DIAZ COLEGIADO N°: 67
SUSTITUIDO	PROMOTOR/ES:
REVISION	

JUVIGOLF, S.A.

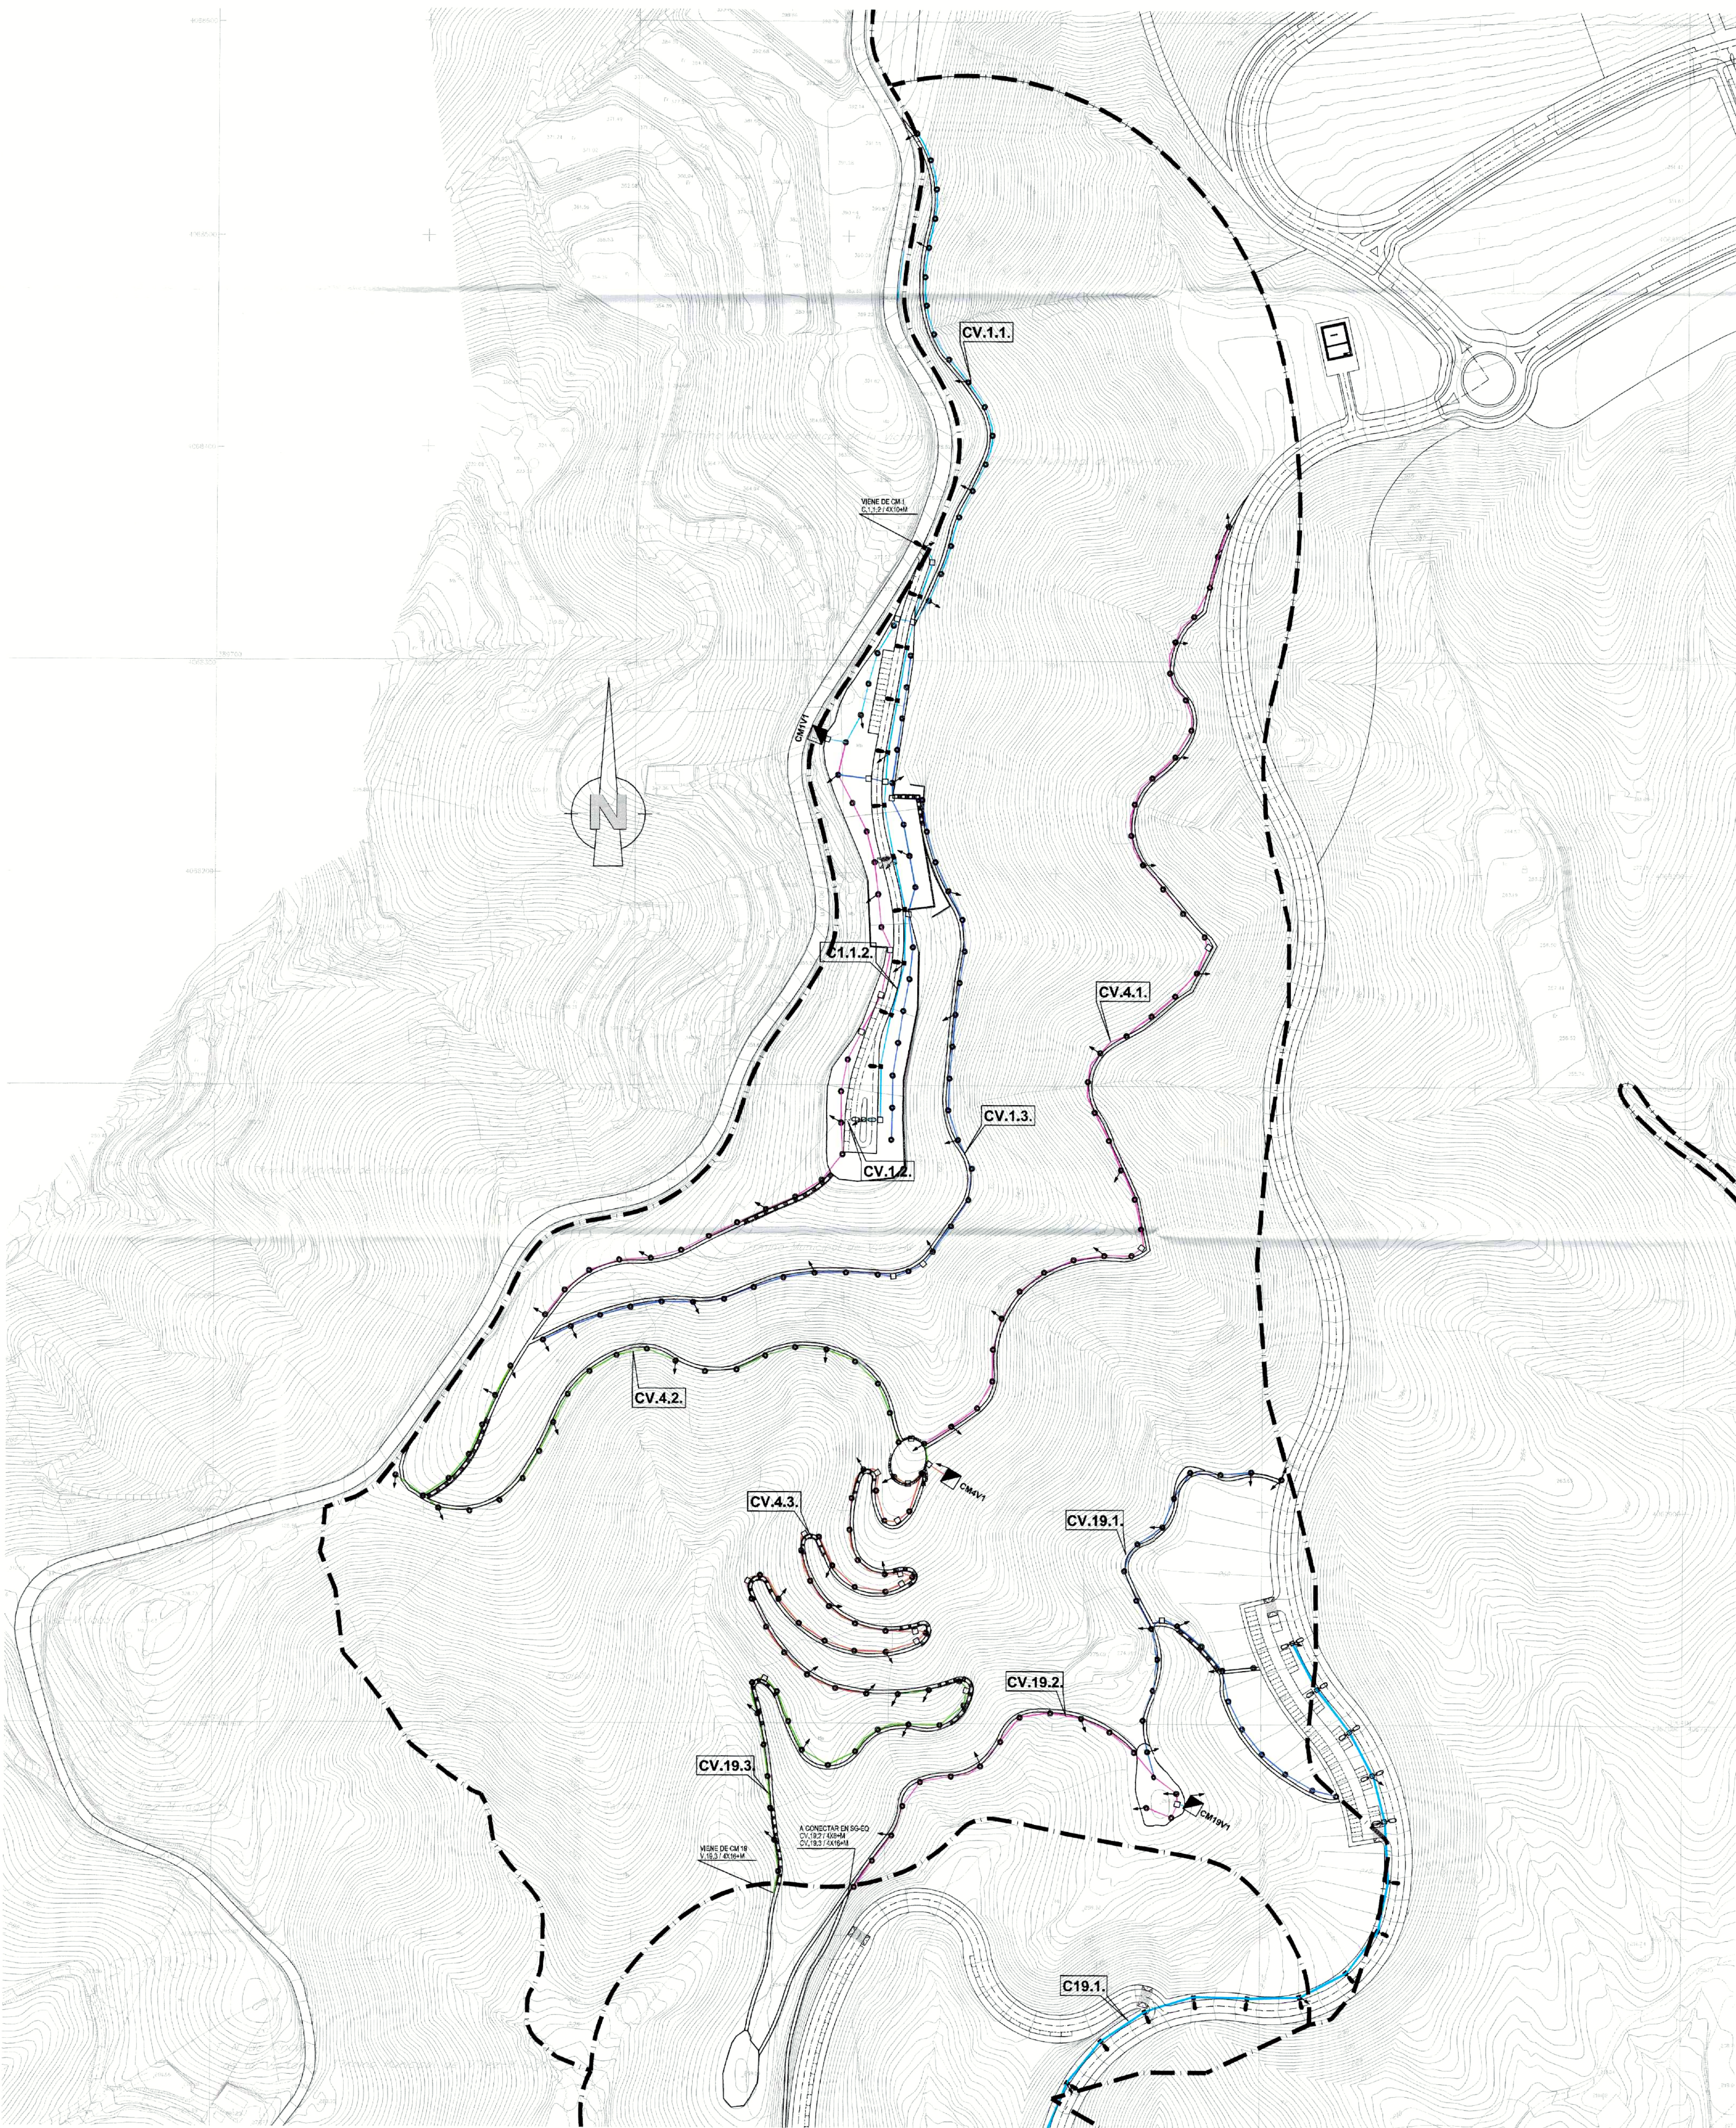

LEYENDA ALUMBRADO PUBLICO	
	RED DE ALUMBRADO Cu - 0,6/1KV
	LUMINARIA SOBRE COLUMNA H= 8m V.S.A.P.-150 W
	LUMINARIA SOBRE COLUMNA H= 8m V.S.A.P.-150 C/U
	LUMINARIA SOBRE COLUMNA H= 4,5m H.M. 150 W
	ARQUETA DE PASO O DERIVACION
	CENTRO DE MANDO
	PICA DE PUESTA A TIERRA

DILIGENCIA: Para hacer constar que el presente documento ha sido aprobado, PROVISIONALMENTE con esta fecha.

Vélez-Málaga, 23 SET. 2010
El Secretario General

DILIGENCIA: Para hacer constar que el presente documento ha sido aprobado, PROVISIONALMENTE con esta fecha.

Vélez-Málaga, 3 ENL. 2011
El Secretario General

REFORMA JUNIO 2010	
PLAN ESPECIAL SISTEMA GENERAL	
DENOMINACION: PLAN ESPECIAL DE ORDENACION DE USOS DEL SISTEMA GENERAL SG-AL ADSCRITO AL SECTOR DE ACTUACION "JUVIGOLF" DEL P.G.O.U. DE VELEZ - MALAGA (MALAGA).	
EX.PTE N° 1.313-PL6	PLANO: P.- PLANOS DE PROYECTO.
PLANO N° P.3	RED DE ALUMBRADO.
ESCALA 1/1.500	ESTUDIO DE ARQUITECTURA Y URBANISMO ANGEL ASEÑO Y ASOCIADOS S.L.U.P.
FECHA SEPTIEMBRE 2.006	ARQUITECTO DIRECTOR: ANGEL ASEÑO DIAZ COLEGIADO N°: 67
SUSTITUIDO	PROMOTOR/ES :
REVISION	