


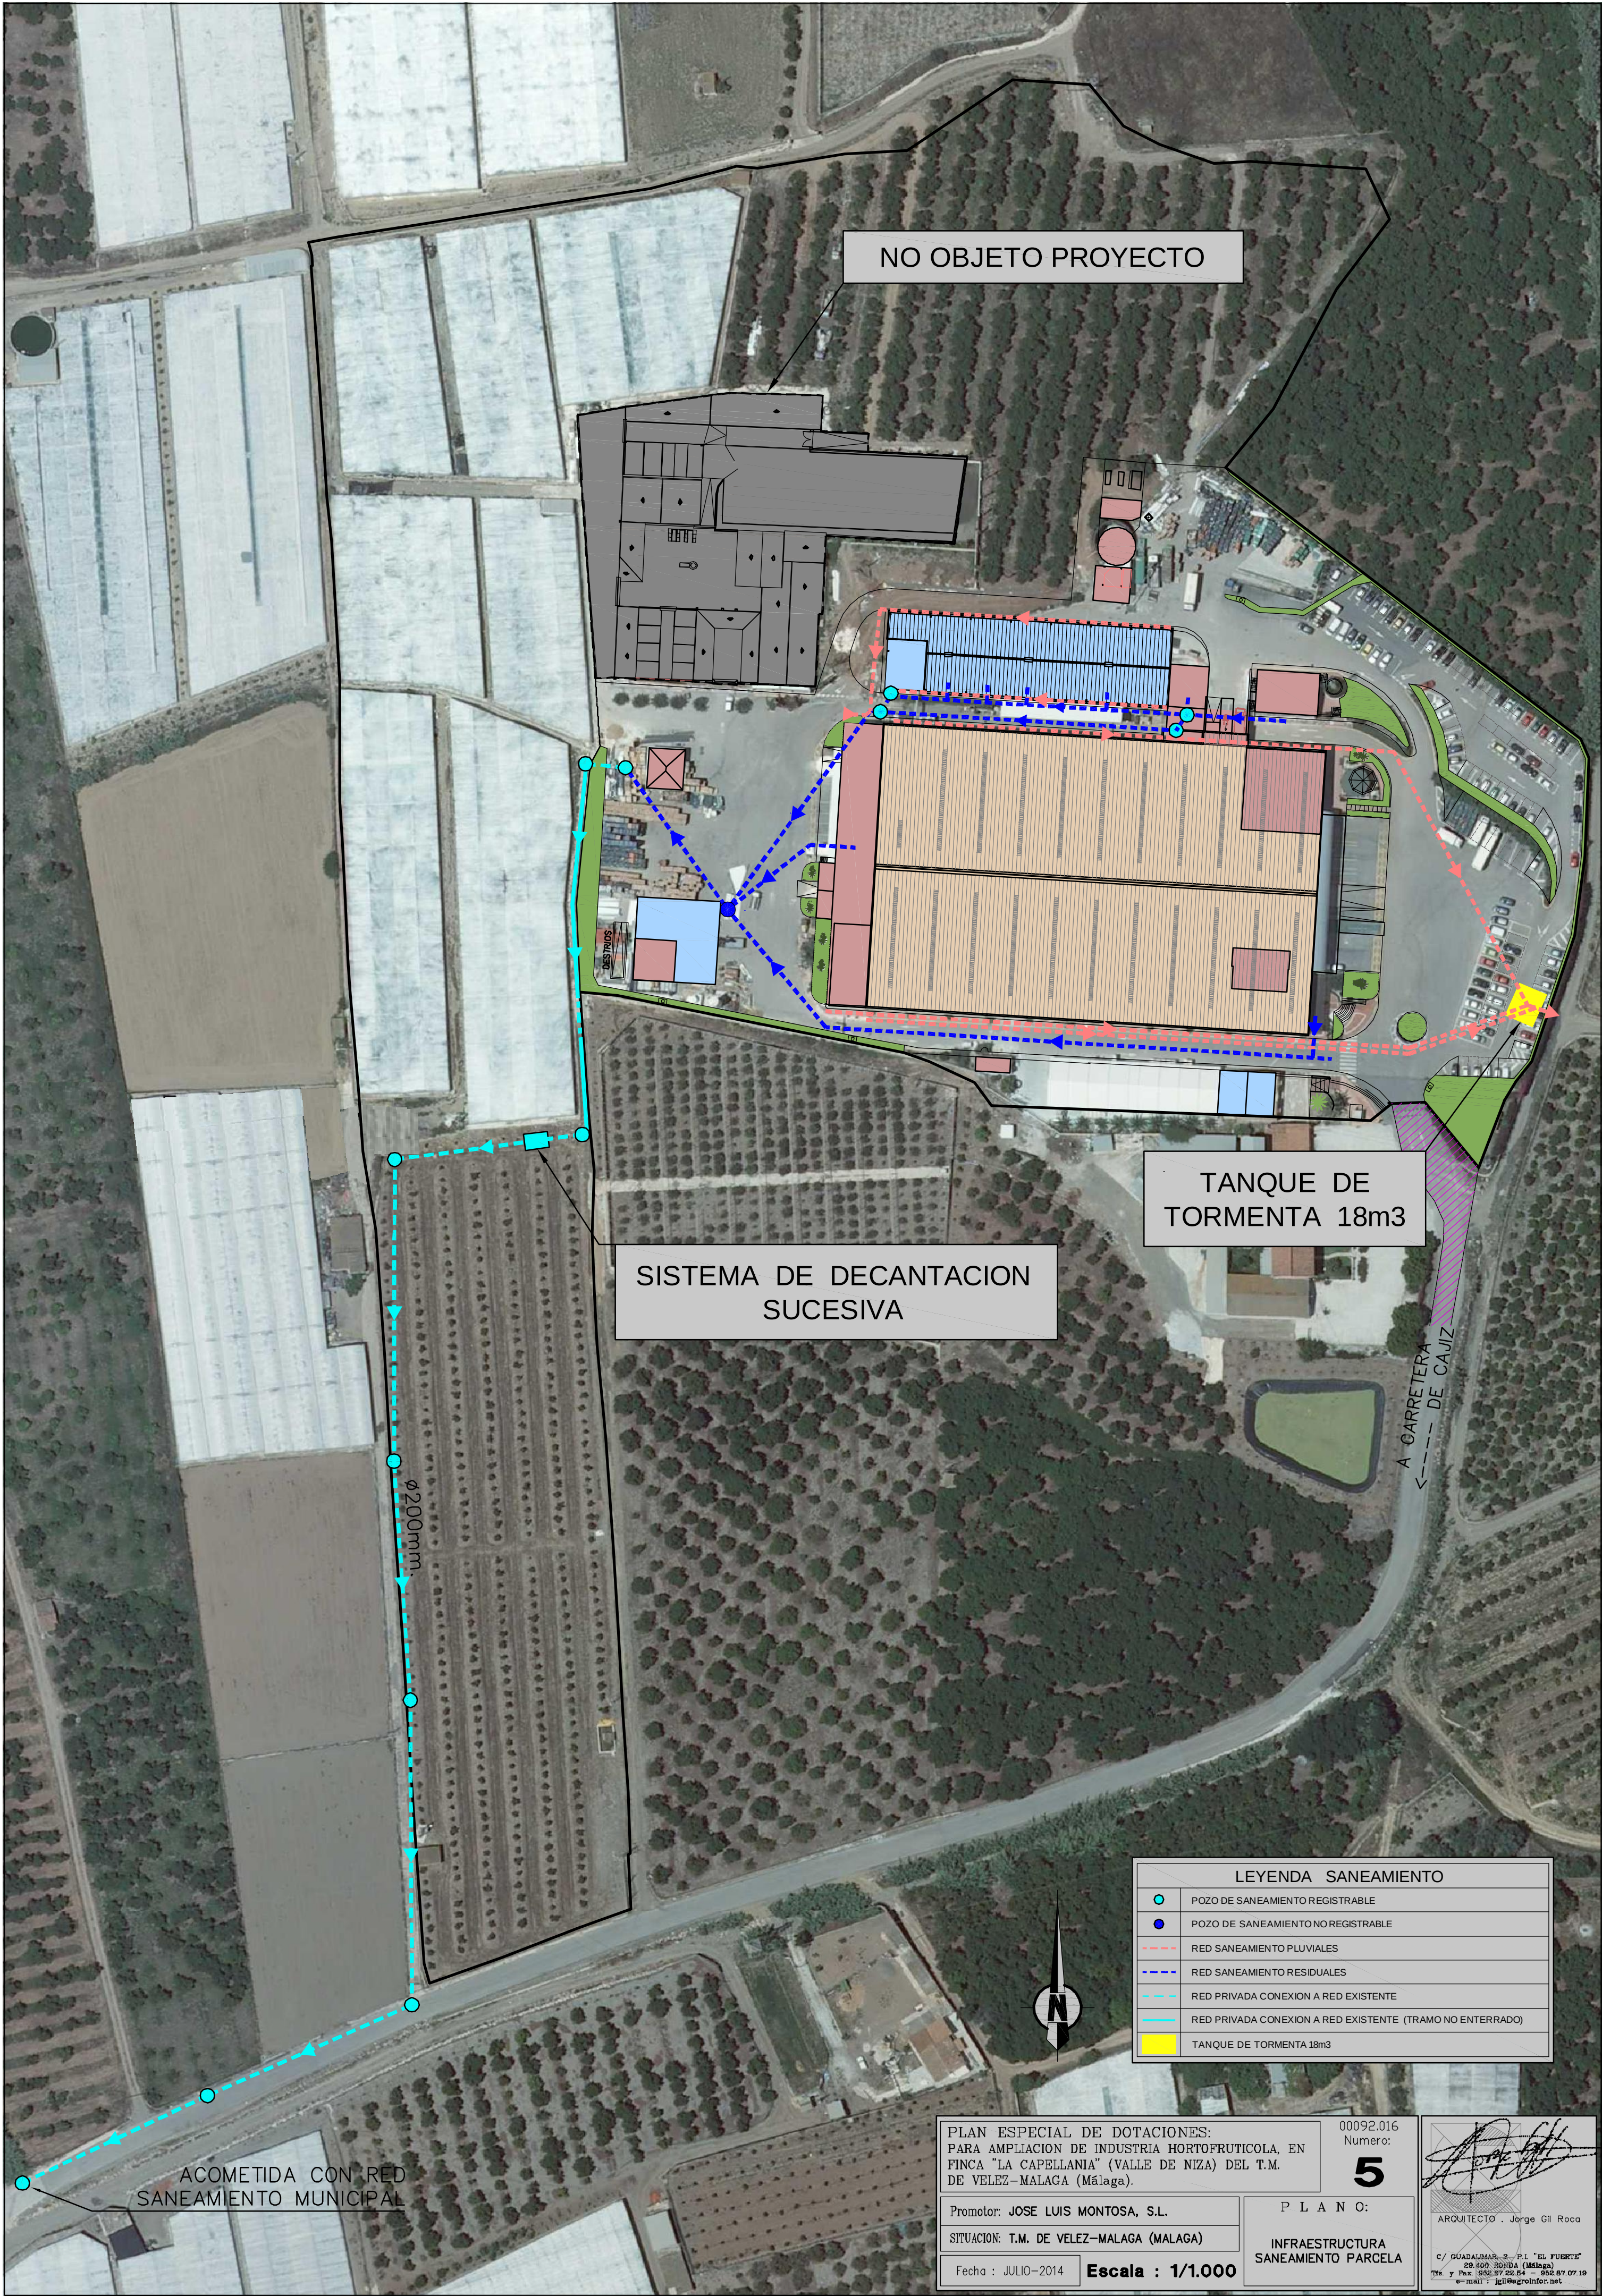

NO OBJETO PROYECTO

TANQUE DE TORMENTA 18m3

SISTEMA DE DECANTACION SUCESIVA

A CARRETERA DE CAJIZ

ACOMETIDA CON RED SANEAMIENTO MUNICIPAL

Ø200mm.

LEYENDA SANEAMIENTO	
	POZO DE SANEAMIENTO REGISTRABLE
	POZO DE SANEAMIENTO NO REGISTRABLE
	RED SANEAMIENTO PLUVIALES
	RED SANEAMIENTO RESIDUALES
	RED PRIVADA CONEXION A RED EXISTENTE
	RED PRIVADA CONEXION A RED EXISTENTE (TRAMO NO ENTERRADO)
	TANQUE DE TORMENTA 18m3

PLAN ESPECIAL DE DOTACIONES:
PARA AMPLIACION DE INDUSTRIA HORTOFRUTICOLA, EN
FINCA "LA CAPELLANIA" (VALLE DE NIZA) DEL T.M.
DE VELEZ-MÁLAGA (Málaga).

00092.016

Número:

5

ARQUITECTO : Jorge Gil Roca

Promotor: JOSE LUIS MONTOSA, S.L.
SITUACION: T.M. DE VELEZ-MÁLAGA (MÁLAGA)

P L A N O :
INFRAESTRUCTURA
SANEAMIENTO PARCELA

Fecha : JULIO-2014 Escala : 1/1.000

C/ GUADALMAR, 3 - P.I. "EL FUERTE"
29.400.30.014 (Málaga)
Tels. y Fax: 952.87.22.64 - 952.87.07.19
e-mail: jgil@groinform.net