


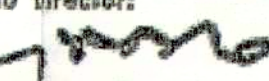

VISADO ESTATUTARIO
NO URBANISTICO
VER DILIGENCIA

 EXCMO. AYUNTAMIENTO DE VELEZ-MÁLAGA PLAN GENERAL DE ORDENACION URBANA			
TEXTO REFUNDIDO			
Denominación:		Plano:	
ALINEACIONES Y RASANTES.		E	
Escala:	1:2.000	Fecha:	FEBRERO - 96
Arquitecto Director:		Hoja nº:	
 Salvador Merano Peralta		20-14	

APROBADO POR EL PLENO
DE LA CORPORACION EL

30 JUN. 2017

DEFINITIVAMENTE

LA SECRETARIA GENERAL ACTUAL
(Resol. D.G. Administración Local de 18-12-2016)
Fdo.: María José Giron Cambero

JUNTA DE ANDALUCIA
CONSEJERIA DE FOMENTO INFRAESTRUCTURAS
Y ORDENACION DEL TERRITORIO
Fecha de Recepción:
08 ABR. 2019
DELEGACION TERRITORIAL DE MÁLAGA
SERVICIO DE URBANISMO

EXCMO. AYUNTAMIENTO
DE VELEZ-MÁLAGA



1243342077576100845
2019038976
Libro General de Entrada
Planos

13-08-2019 07:42

**MODIFICACIÓN DEL EXPEDIENTE DE ADAPTACIÓN DEL PLAN PARCIAL
DEL SECTOR SUP-B5 (RT) "LAS BIZNAGAS", BENAJARAFE. VELEZ MÁLAGA**

PLANO DE:	FECHA	ESCALA	PLANO N°
SITUACIÓN SECTOR SUP B5 (RT) EN EL PLAN GENERAL DE ORDENACIÓN URBANA. 1996	Abril 2015	1:2000	01


Encarga:

EXCMO. AYTO VELEZ-MÁLAGA

Arquitecto:

PABLO JOSÉ ATIENZA JIMÉNEZ



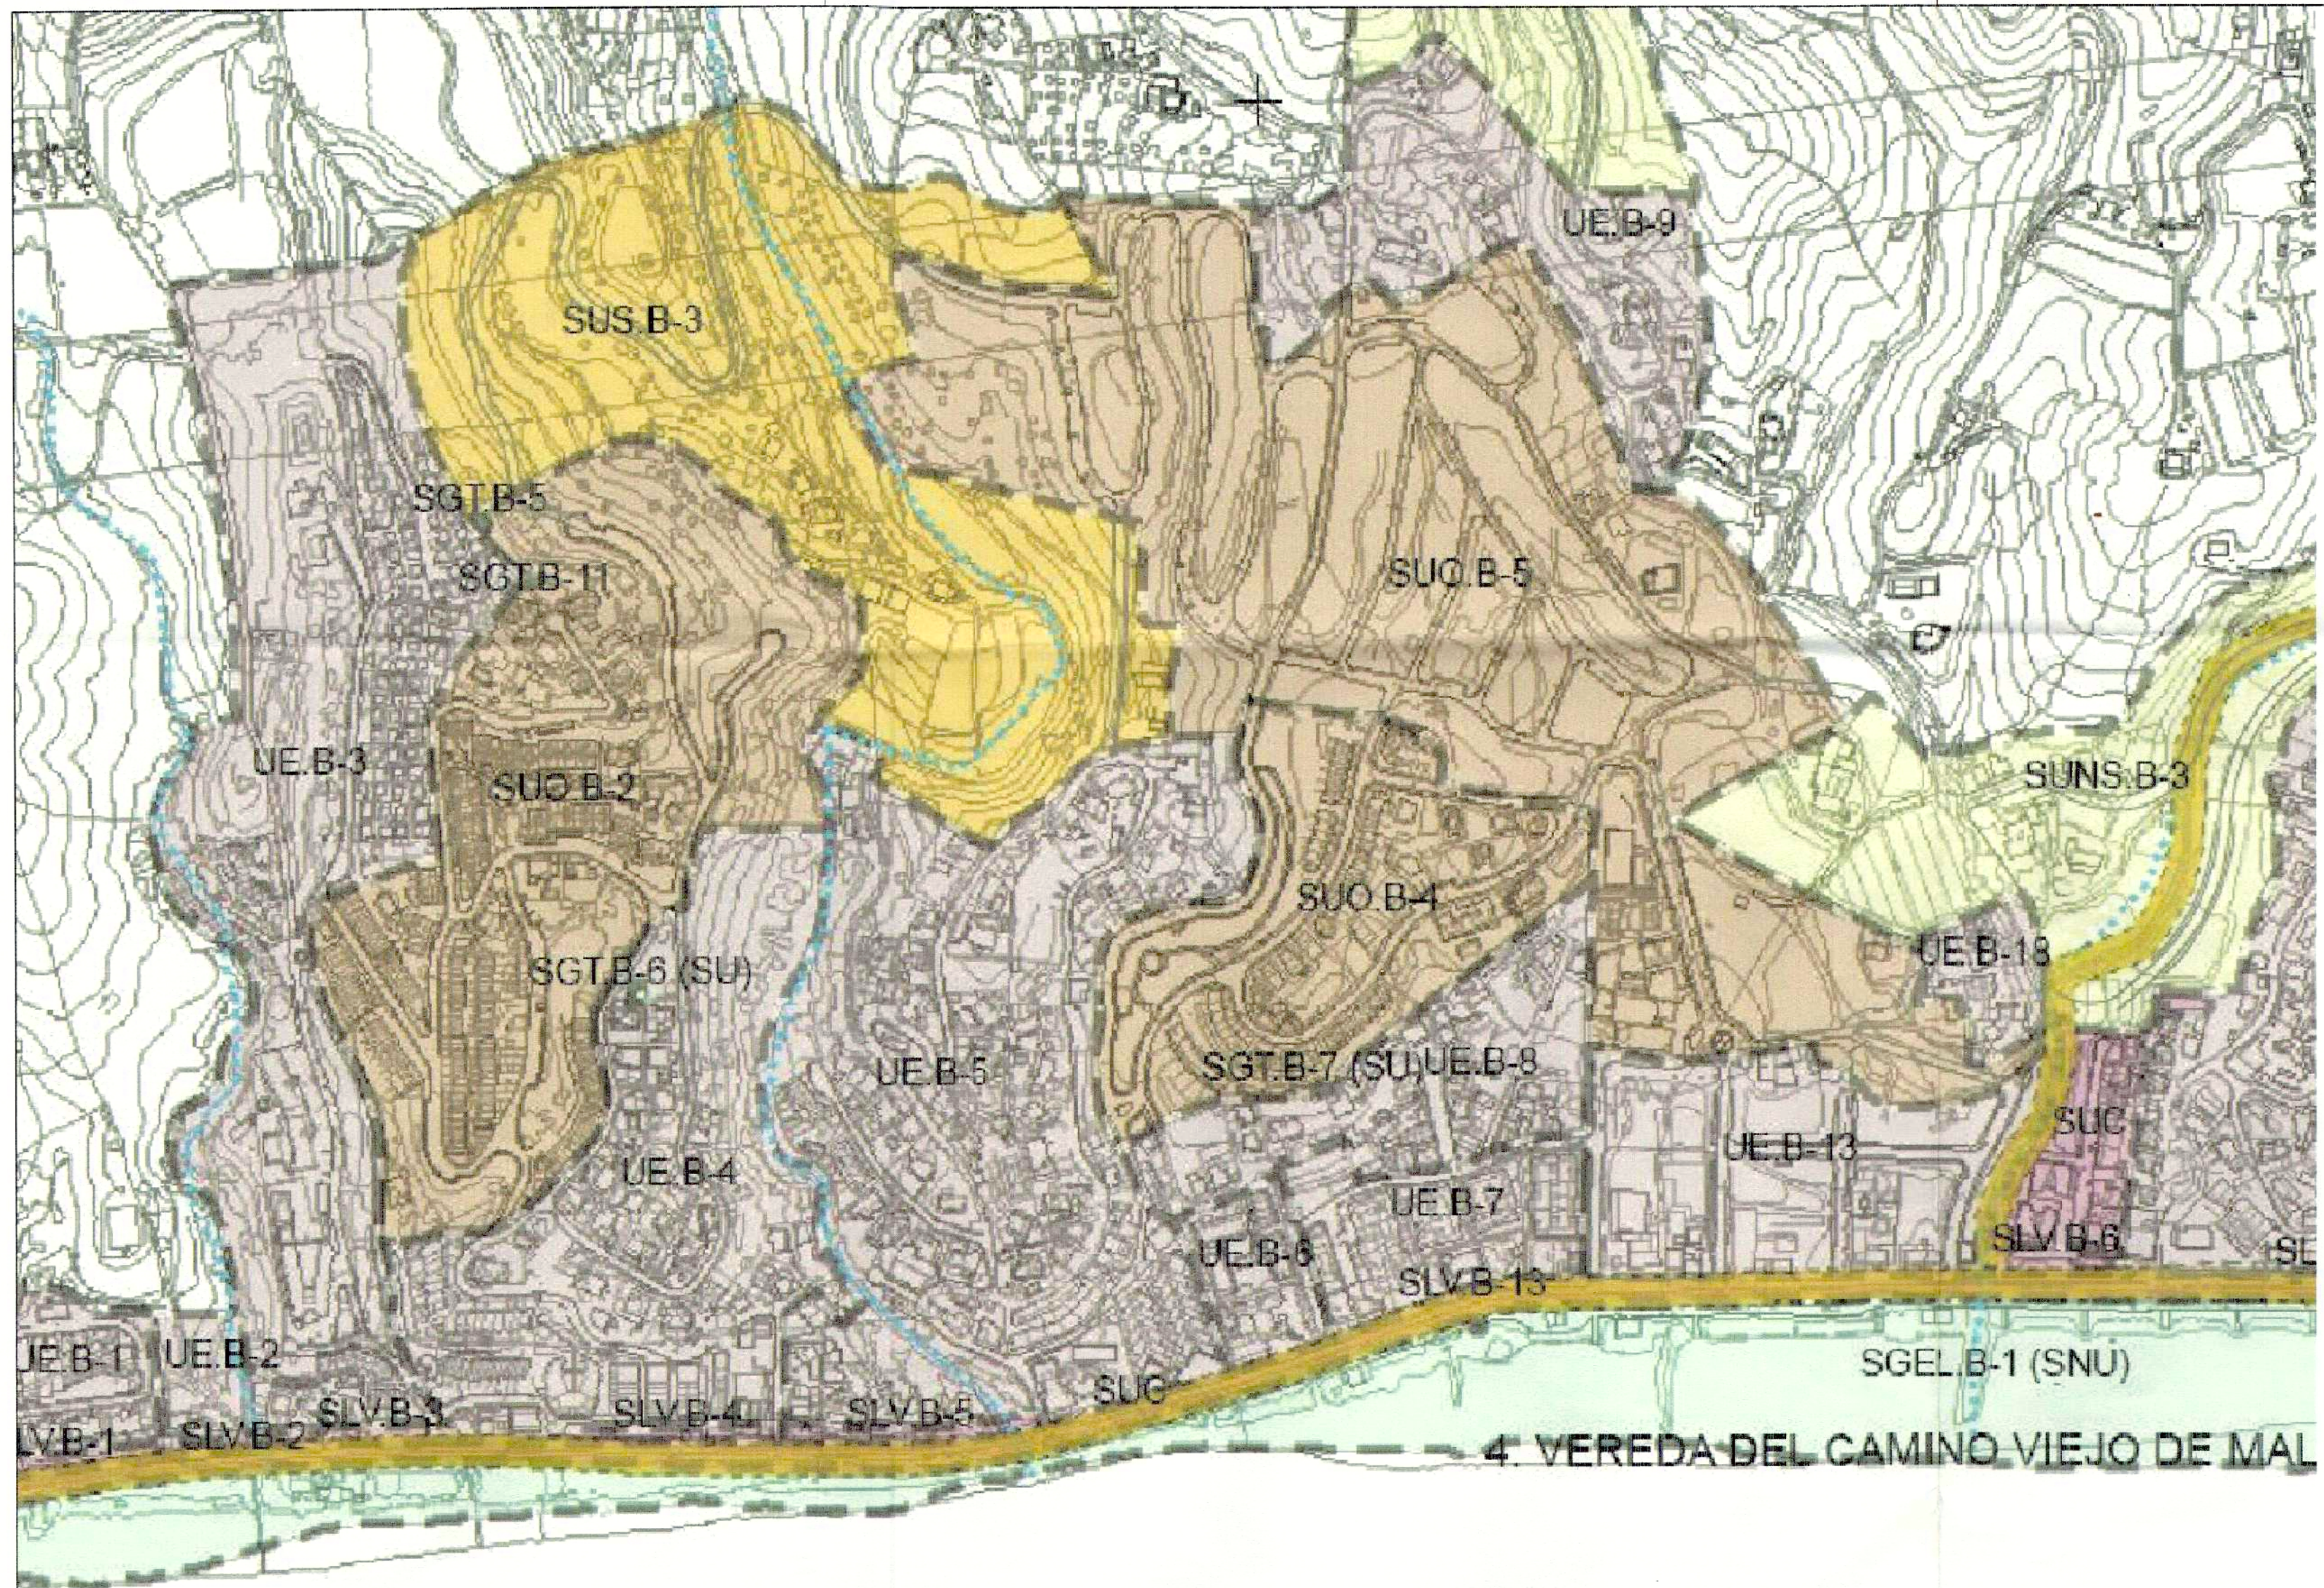

APROBADO POR EL PLENO
DE LA CORPORACIÓN EL

30 JUN. 2017

DEFINITIVAMENTE



LA SECRETARÍA GENERAL ACCTAL.
(Resol. D.G. Administración Local de 19-12-2016)

Fdo.: María José Gijón Gámbro

JUNTA DE ANDALUCÍA
CONSEJERÍA DE FOMENTO, INFRAESTRUCTURAS
Y ORDENACIÓN DEL TERRITORIO
Firma de Recepción

08 ABR. 2019

DELEGACIÓN TERRITORIAL DE MÁLAGA
SERVICIO DE URBANISMO

CLASIFICACIÓN DEL SUELO		
SUELO URBANO	CONSOLIDADO	SUC
	NO CONSOLIDADO	SUNC
SUELO URBANIZABLE	ORDENADO	SUO
	SECTORIZADO	SUS
	NO SECTORIZADO	SUNS
SUELO NO URBANIZABLE	COMÚN	SNU
	DE ESPECIAL PROTECCIÓN	SNUP
	HÁBITAT RURAL DISEMINADO	SNUD
SISTEMAS GENERALES		
SISTEMA GENERAL DE ESPACIOS LIBRES		SGEL
SISTEMA GENERAL DE EQUIPAMIENTO		SGE
SISTEMA GENERAL DE RED VIARIA		SGV
SISTEMA GENERAL DE INFRAESTRUCTURA TÉCNICA		SGT

GESTIÓN DEL SUELO		
	UNIDAD DE EJECUCIÓN	UE
	SUELO URBANIZABLE ORDENADO	SUO
	SUELO URBANIZABLE SECTORIZADO	SUS
	SUELO URBANIZABLE NO SECTORIZADO	SUNS
SISTEMAS	URBANO	SG-SU
	URBANIZABLE SECTORIZADO	SG-SUS
	URBANIZABLE NO SECTORIZADO	SG-SUNS
	NO URBANIZABLE	SG-SNU

MODIFICACIÓN DEL EXPEDIENTE DE ADAPTACIÓN DEL PLAN PARCIAL DEL SECTOR SUP-B5 (RT) "LAS BIZNAGAS", BENAJARAFE. VÉLEZ MÁLAGA

PLANO DE: SITUACIÓN SECTOR SUO B5 EN EL PLAN GENERAL DE ORDENACIÓN URBANA ADAPTADO L.O.U.A. 2009
FECHA: Abril 2015
ESCALA: s/e
PLANO Nº: 02


Encarga:

EXCMO. AYTO VÉLEZ-MÁLAGA

Arquitecto:

PABLO JOSÉ ATIENZA JIMÉNEZ

Pablo Atienza

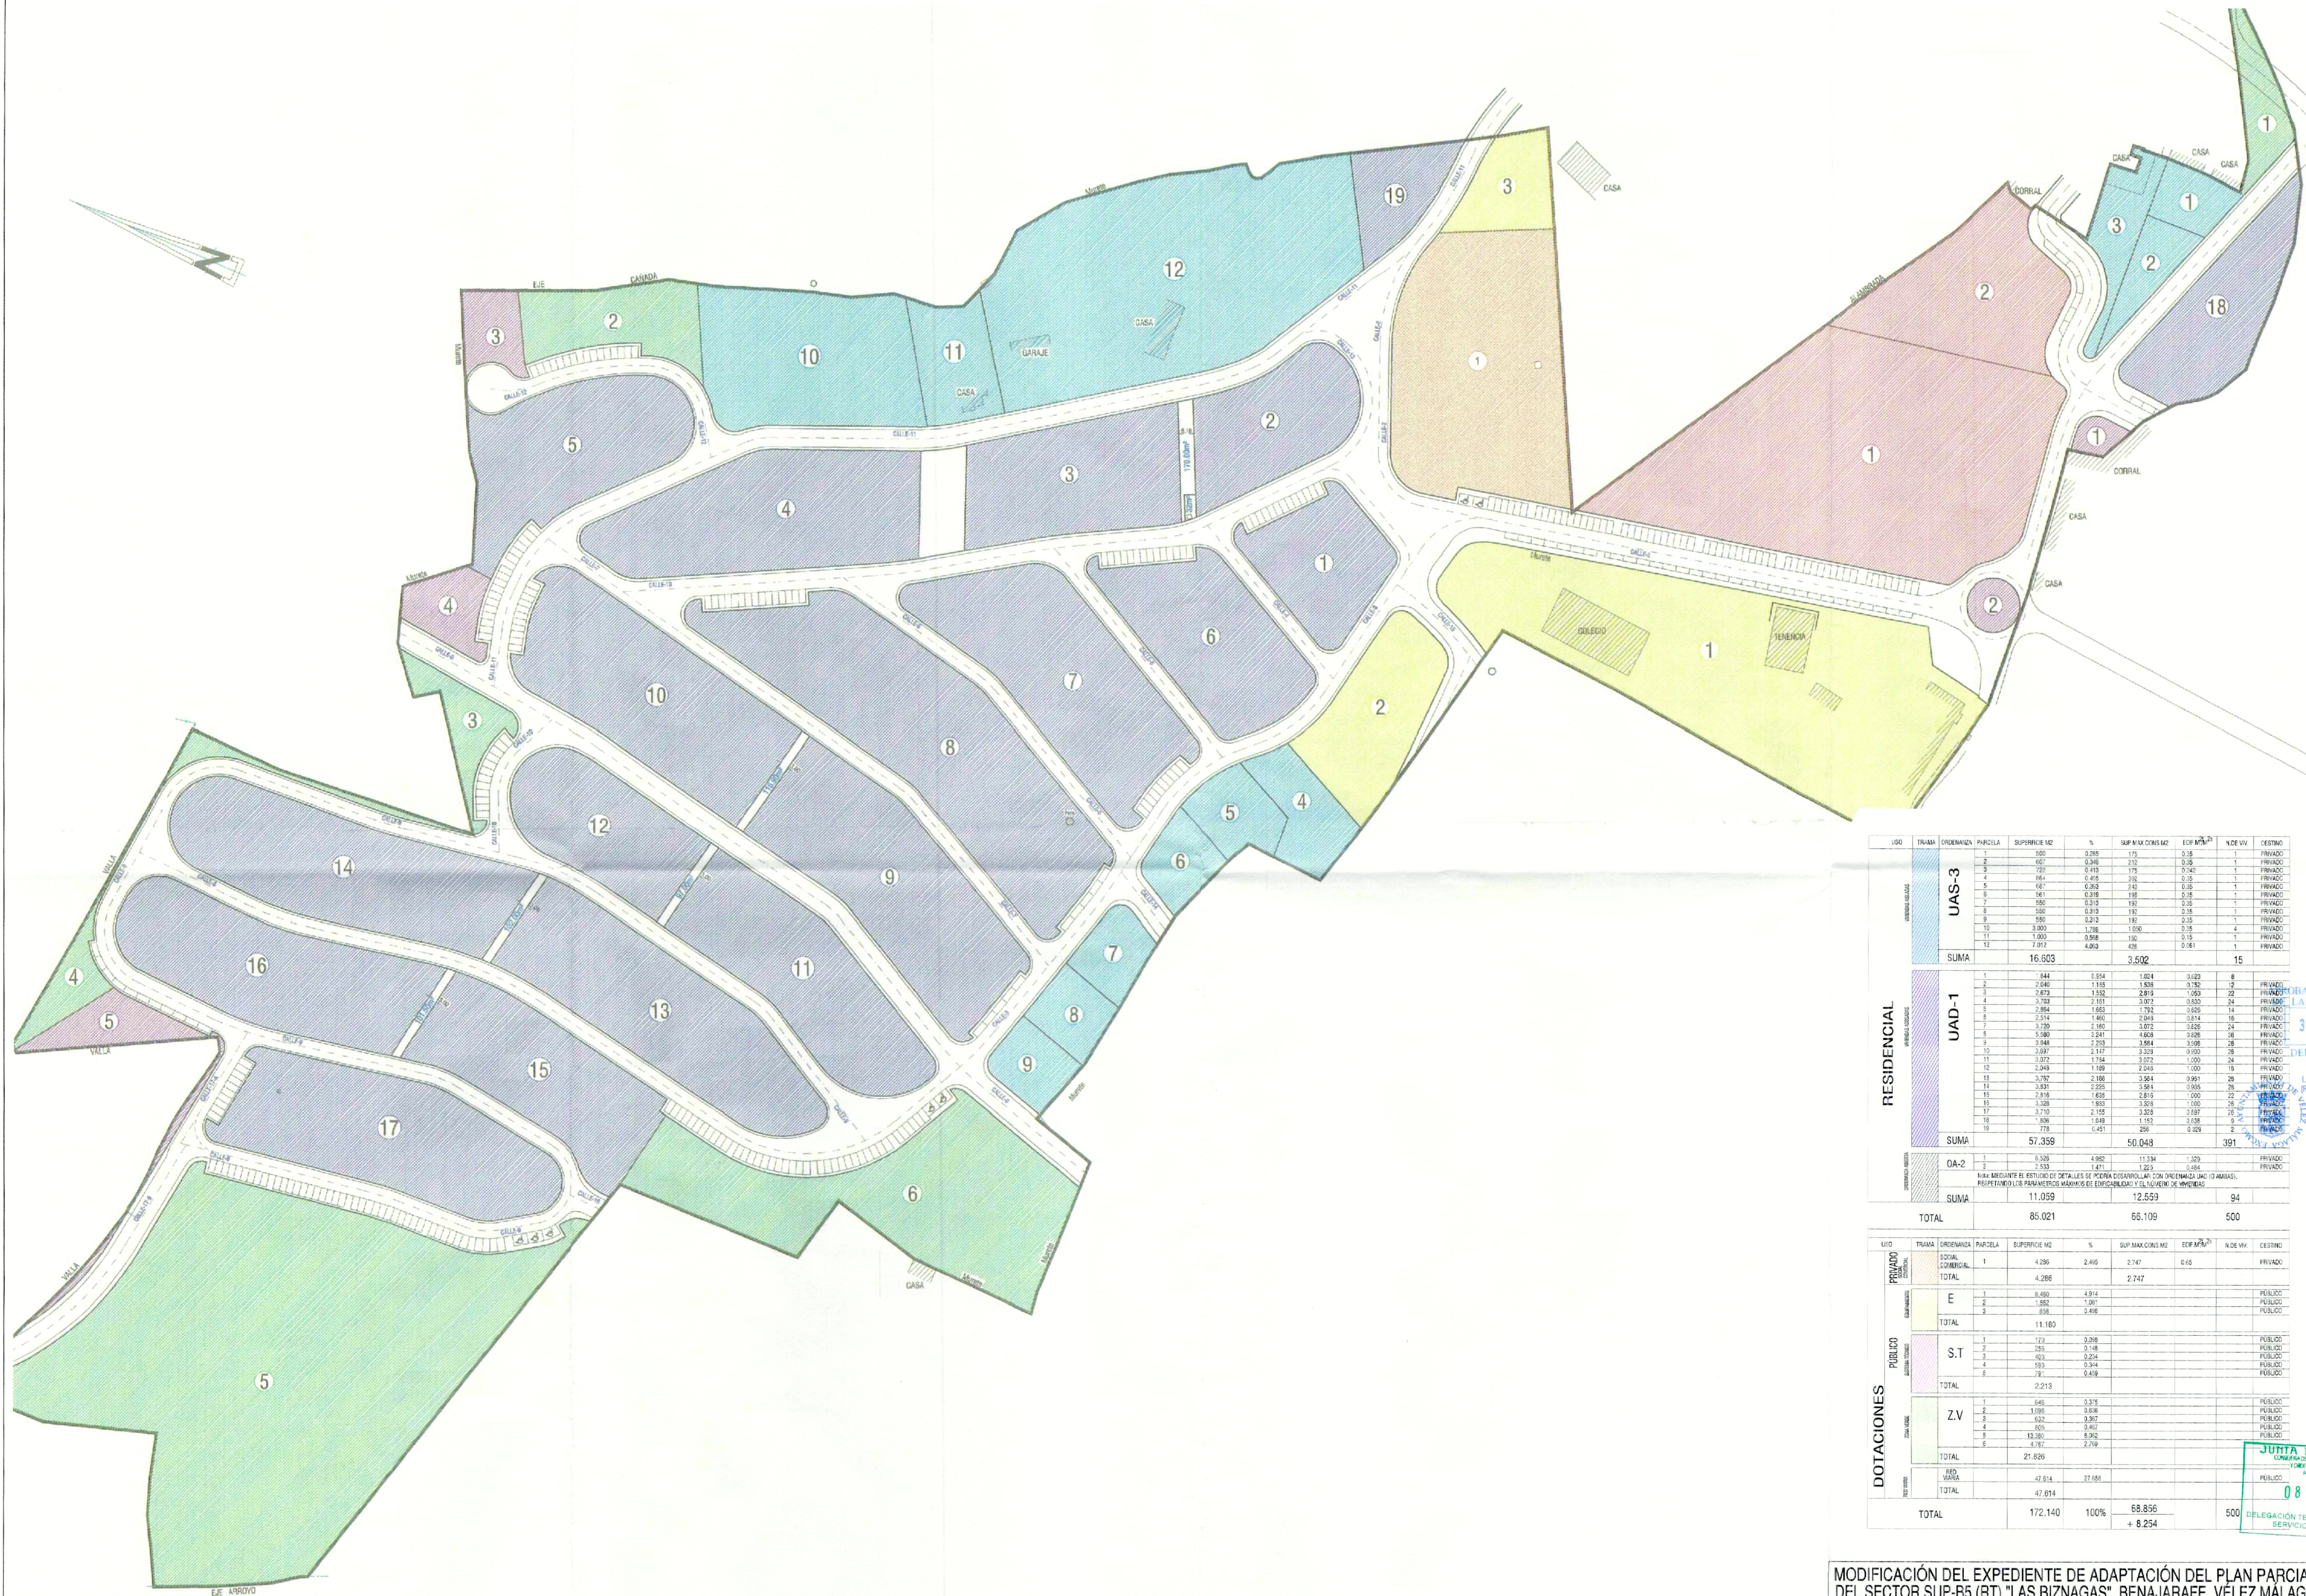

USO	TRAM	ORDENANZA	PARCELA	SUPERFICIE M2	%	SUP. MAX. COND. M2	ECDF. M2/M2	N. DE VIV.	DESTINO
RESIDENCIAL	UAS-3	RESIDENCIAL	1	500	0.285	175	0.35	1	PRIVADO
			2	607	0.346	212	0.35	1	PRIVADO
			3	722	0.413	255	0.35	1	PRIVADO
			4	864	0.475	302	0.35	1	PRIVADO
			5	967	0.528	340	0.35	1	PRIVADO
			6	1061	0.579	375	0.35	1	PRIVADO
			7	1150	0.628	405	0.35	1	PRIVADO
			8	1240	0.677	440	0.35	1	PRIVADO
			9	1330	0.727	475	0.35	1	PRIVADO
			10	1420	0.776	510	0.35	4	PRIVADO
			11	1510	0.826	545	0.35	1	PRIVADO
			12	1600	0.875	580	0.35	1	PRIVADO
SUMA				16.603		3.502		15	

RESIDENCIAL	UAD-1	USO TRAMITA ORDENANZA	1	1.644	0.554	1.024	0.320	8	PRIVADO
			2	2.640	1.185	1.535	0.320	12	PRIVADO
			3	2.673	1.532	2.819	1.263	22	PRIVADO
			4	3.703	1.951	2.192	0.320	24	PRIVADO
			5	2.894	1.663	1.732	0.625	14	PRIVADO
			6	2.514	1.365	1.503	0.320	14	PRIVADO
			7	3.720	1.190	2.243	0.625	24	PRIVADO
			8	1.500	2.241	1.609	0.625	8	PRIVADO
			9	3.848	2.263	3.584	3.088	28	PRIVADO
			10	3.897	2.117	3.328	0.320	28	PRIVADO
			11	3.972	1.734	3.074	1.000	24	PRIVADO
			12	2.243	1.189	2.049	0.320	18	PRIVADO
			13	3.767	2.188	3.584	0.961	28	PRIVADO
			14	3.831	2.225	3.384	0.968	28	PRIVADO
			15	2.816	1.635	2.816	1.000	22	PRIVADO
			16	3.328	1.932	3.328	1.000	22	PRIVADO
			17	3.710	2.155	3.328	0.897	22	PRIVADO
			18	1.806	1.043	1.102	0.338	8	PRIVADO
			19	1.718	0.451	0.568	0.320	8	PRIVADO
SUMA			57.359		50.048		391		

ORDENANZA AREA	USO	TRAMITA	ORDENANZA	PARCELA				SUPERFICIE M2	%	SUP. MAX. COND. M2	ECDF. M2/M2	N. DE VIV.	DESTINO
				1	2	3	4						
OA-2	1	6.326	4.962	11.334	1.329	PRIVADO							
	2	2.533	1.223	0.484	PRIVADO								
Nota: MEDIANTE EL ESTUDIO DE DETALLES SE PODRÍA DESARROLLAR CON ORDENANZA UAO (3 AMAS), REPRESENTANDO LOS PARAMETROS MÁXIMOS DE EDIFICABILIDAD Y EL NÚMERO DE VIVIENDAS													
	SUMA			11.059	12.553	94							
	TOTAL			85.001	55.100	500							

NOTA: MEDIANTE EL ESTUDIO DE DETALLES SE PODRÁ DESARROLLAR CON ORDENANZA UAD-1 (O AMAR), PROPIEDAD LOS PANDEROS MAJOS DE EDUCACIÓN Y EL TITULO DE VIVIENDA.

TOTAL 85.021 66.109 500

DOTACIONES												
USO	TRAMITA	ORDENANZA	PARCELA	SUPERFICIE M2	%	SUP. MAX. COND. M2	ECDF. M2/M2	N. DE VIV.	DESTINO			
PRIVADO	SOCIAL	COMERCIAL	1	4.286	2.465	2.747	0,65		PRIVADO			
			TOTAL	4.286		2.747						
			E	3.492	1.814				PUBLICO			
PRIVADO	SOCIAL	COMERCIAL	2	1.987	1.040				PUBLICO			
			3	898	0.469				PUBLICO			
			TOTAL	11.180								
PÚBLICO	S.T.	PÚBLICO	1	172	0,090				PUBLICO			
			2	285	0,148				PUBLICO			
			3	463	0,238				PUBLICO			
PÚBLICO	S.T.	PÚBLICO	4	593	0,314				PUBLICO			
			5	781	0,410				PUBLICO			
			TOTAL	2.213								
PÚBLICO	Z.V.	PÚBLICO	1	646	0,337				PUBLICO			
			2	1.091	0,573				PUBLICO			
			3	632	0,337				PUBLICO			
PÚBLICO	Z.V.	PÚBLICO	4	967	0,512				PUBLICO			
			5	13.300	7,000				PUBLICO			
			6	4.767	2,509				PUBLICO			
PÚBLICO	Z.V.	PÚBLICO	TOTAL	21.828								
			PÚBLICO	Z.V.	PÚBLICO	11	47.814	25,000				PUBLICO
						12	47.814	25,000				PUBLICO
TOTAL	95.628											
TOTAL				172.140	100%	68.856		500	DELEGACIÓN			
						+ R 254						

MODIFICACIÓN DEL EXPEDIENTE DE ADAPTACIÓN DEL PLAN PARCIAL DEL SECTOR SUP-B5 (RT) "LAS BIZNAGAS", BENAJARFAR. VÉLEZ MÁLAGA

PLANO DE: FECHA: ESCALA: PLANO N°

ZONIFICACIÓN SEGÚN EXPEDIENTE ADAPTACIÓN P.P.O. 05/03/2001 Abril 2015 1:1000 03


Encarga:

Arquitecto:

PABLO JOSÉ ATIENZA JIMÉNEZ

EXCMO. AYTO VÉLEZ-MÁLAGA

JUNTA DE ANDALUCÍA
CONSEJO REGULADOR DE URBANISMO
08 ABR. 2019
DELEGACIÓN TERRITORIAL DE MÁLAGA
SERVICIO DE URBANISMO

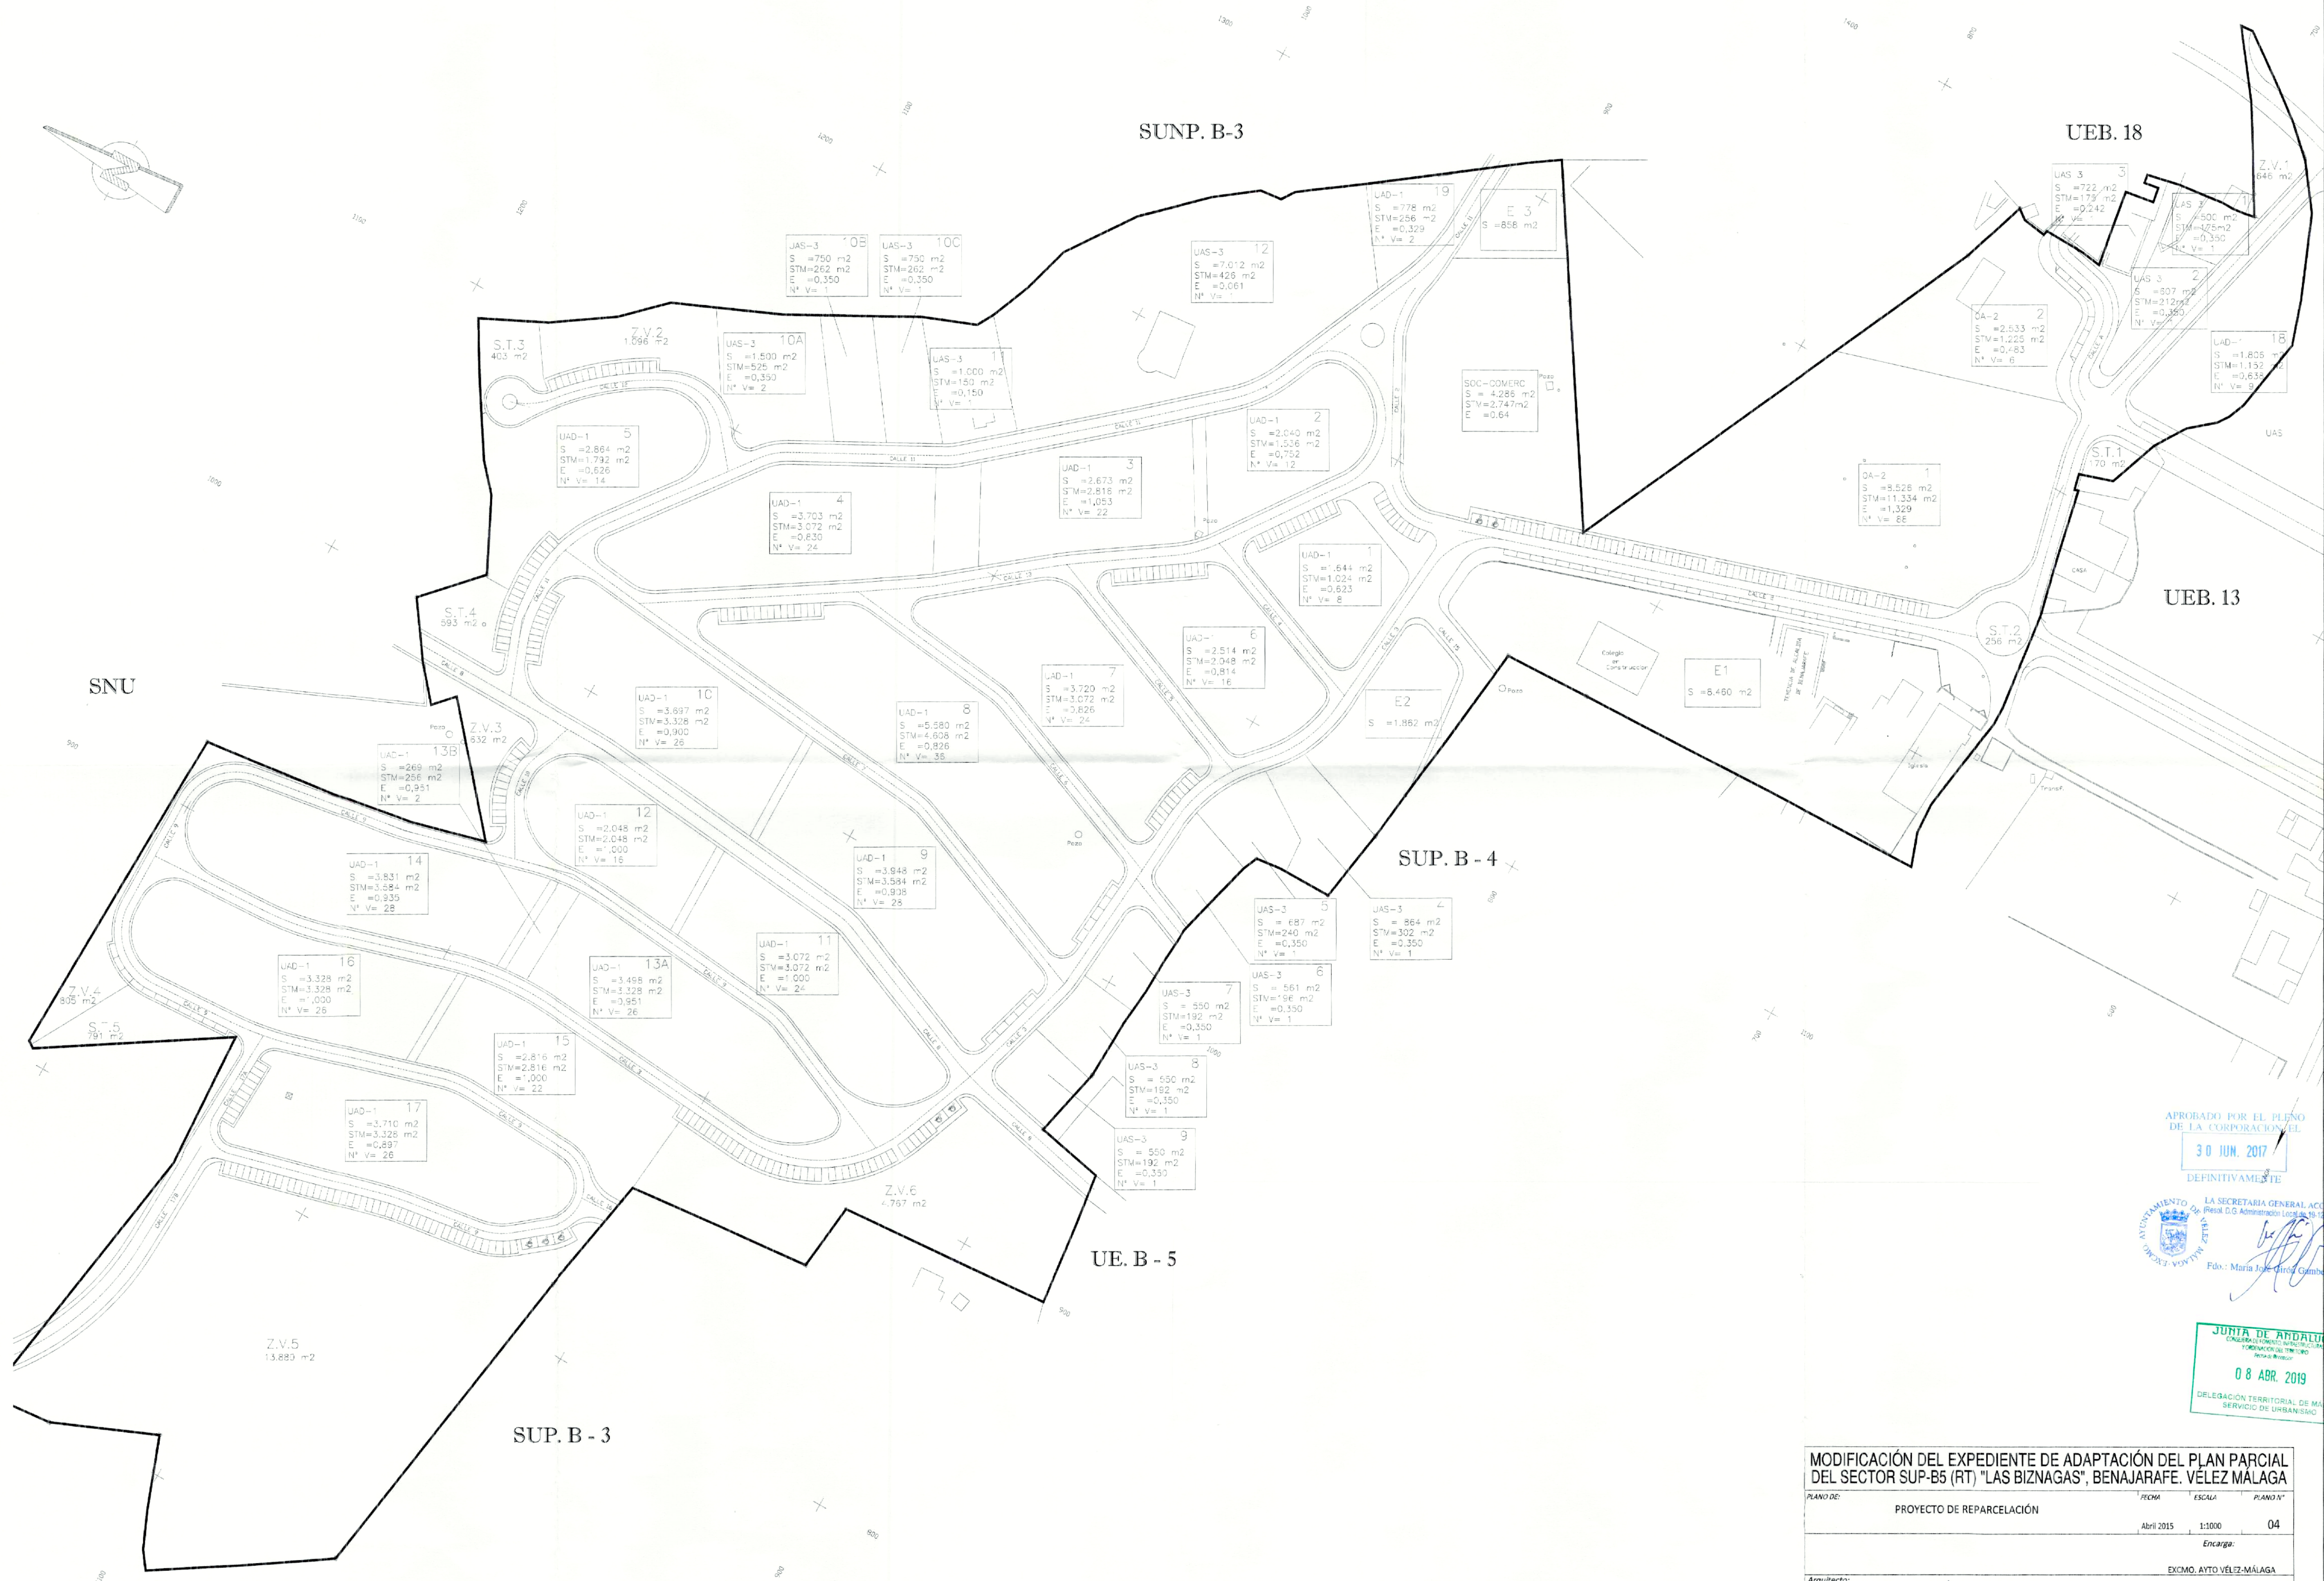

APROBADO POR EL PLENO
DE LA CORPORACIÓN LOCAL
30 JUN. 2017
DEFINITIVAMENTE

LA SECRETARÍA GENERAL ACUTAL
(Presol. D.G. Administración Local de 15-10-2018)
Fdo.: María José Cárdena Góngora

JUNTA DE ANDALUCÍA
CONSEJO DE FOMENTO INFRAESTRUCTURAS
FEDERACIÓN DE AYUNTAMIENTOS DE ANDALUCÍA
08 ABR. 2019
DELEGACIÓN TERRITORIAL DE MÁLAGA
SERVICIO DE URBANISMO

MODIFICACIÓN DEL EXPEDIENTE DE ADAPTACIÓN DEL PLAN PARCIAL DEL SECTOR SUP-B5 (RT) "LAS BIZNAGAS", BENAJARAFE. VELEZ MÁLAGA			
PLANO DE:	PROYECTO DE REPARCELACIÓN	FECHA:	ABRIL 2015
ESCALA:	1:1000	PLANO N°:	04
Encargado:		EXCMO. AYO VELEZ-MÁLAGA	
Arquitecto:			
PABLO JOSÉ ATIENZA JIMÉNEZ <i>Pablo Atienza</i>			



USO	TRAMA	ORDENANZA	PARCELA	SUPERFICIE M ²	%	SUP. MAX. CONS. M ²	EDIF. M ² /M ²	N. DE VV.	DESTINO
RESIDENCIAL	VIVIENDA UNIFAMILIAR	UAS-3	1	530	0.385	175	0.35	1	PRIVADO
			2	537	0.386	212	0.35	1	PRIVADO
			3	722	0.413	175	0.342	1	PRIVADO
			4	684	0.405	307	0.35	1	PRIVADO
			5	687	0.393	240	0.35	1	PRIVADO
			6	581	0.319	186	0.35	1	PRIVADO
			7	550	0.313	182	0.35	1	PRIVADO
			8	550	0.313	182	0.35	1	PRIVADO
			9	550	0.313	182	0.35	1	PRIVADO
			10	3.000	1.718	1.000	0.35	4	PRIVADO
			11	1.000	0.568	180	0.15	1	PRIVADO
			12	7.012	4.083	400	0.85	1	PRIVADO
SUMA				16.603		3.502		15	
RESIDENCIAL	VIVIENDA UNIFAMILIAR	UAD-1	1	1.644	0.814	1.612	0.818	8	PRIVADO
			2	2.040	1.115	2.040	1.034	16	PRIVADO
			3	2.670	1.552	2.304	0.882	18	PRIVADO
			4	3.700	2.151	3.072	0.830	24	PRIVADO
			5	2.864	1.663	2.301	0.789	16	PRIVADO
			6	2.514	1.460	2.024	0.875	16	PRIVADO
			7	3.730	2.160	3.026	0.818	24	PRIVADO
			8	5.940	3.241	4.609	0.875	36	PRIVADO
			9	3.848	2.203	3.542	0.897	28	PRIVADO
			10	3.697	2.147	3.389	0.885	28	PRIVADO
			11	3.012	1.764	2.944	0.958	23	PRIVADO
			12	2.340	1.169	2.340	1.000	16	PRIVADO
RESIDENCIAL	VIVIENDA UNIFAMILIAR	UAD-2	1	5.328	4.812	11.334	1.339	84	PRIVADO
			2	2.530	1.471	1.225	0.454	6	PRIVADO
			3	2.530	1.471	1.225	0.454	6	PRIVADO
			4	2.530	1.471	1.225	0.454	6	PRIVADO
			5	2.530	1.471	1.225	0.454	6	PRIVADO
			6	2.530	1.471	1.225	0.454	6	PRIVADO
			7	2.530	1.471	1.225	0.454	6	PRIVADO
			8	2.530	1.471	1.225	0.454	6	PRIVADO
			9	2.530	1.471	1.225	0.454	6	PRIVADO
			10	2.530	1.471	1.225	0.454	6	PRIVADO
			11	2.530	1.471	1.225	0.454	6	PRIVADO
			12	2.530	1.471	1.225	0.454	6	PRIVADO
SUMA				57.359		60.048		351	
RESIDENCIAL	VIVIENDA UNIFAMILIAR	OA-2	1	6.528	4.812	11.334	1.339	84	PRIVADO
			2	2.530	1.471	1.225	0.454	6	PRIVADO
			3	2.530	1.471	1.225	0.454	6	PRIVADO
SUMA				11.059		12.559		94	
TOTAL				85.021		86.109		500	

USO	TRAMA	ORDENANZA	PARCELA	SUPERFICIE M2	%	SUP MAX.CONE.M2	EDIF M ² /M ²	N.DE VV.	DESTINO
PÚBLICO SERVICIOS PÚBLICOS	E	SOCIAL COMERCIAL	1	4.286	2.405	2.747	0,65		PRIVADO
			TOTAL	4.286		2.747			
			1	8.560	4.914			PÚBLICO	
			2	1.892	1.061			PÚBLICO	
PÚBLICO SERVICIOS PÚBLICOS	S.T	E	3	858	0.488			PÚBLICO	
			TOTAL	11.160					
			1	175	0.098			PÚBLICO	
			2	250	0.140			PÚBLICO	
PÚBLICO SERVICIOS PÚBLICOS	Z.V	E	3	425	0.234			PÚBLICO	
			4	344	0.191			PÚBLICO	
			5	781	0.430			PÚBLICO	
			TOTAL	2.213					
PÚBLICO SERVICIOS PÚBLICOS	Z.V	E	1	648	0.375			PÚBLICO	
			2	1.096	0.606			PÚBLICO	
			3	987	0.547			PÚBLICO	
			4	935	0.519			PÚBLICO	
PÚBLICO SERVICIOS PÚBLICOS	Z.V	E	5	13.880	8.002			PÚBLICO	
			6	4.737	2.709			PÚBLICO	
			TOTAL	21.826					
			1	47.814	27.658			PÚBLICO	
PÚBLICO SERVICIOS PÚBLICOS	Z.V	E	TOTAL	47.814					
			TOTAL				172.140	100%	68.856
							+ 8.254		

MODIFICACIÓN DEL EXPEDIENTE DE ADAPTACIÓN DEL PLAN PARCIAL DEL SECTOR SUP-B5 (RT) "LAS BIZNAGAS", BENAJARAFE. VÉLEZ MÁLAGA

PLANO DE: ZONIFICACIÓN SEGÚN APROBACIÓN DEFINITIVA ESTUDIO DE DETALLE 05/03/2007

FECHA: Abril 2015 ESCALA: 1:1000 PLANO N°: 05

Encarga: EXCMO. AYTO. VÉLEZ-MÁLAGA

Arquitecto: PABLO JOSÉ ATIENZA JIMÉNEZ

30 JUN. 2017
DEFINITIVAMENTE
LA SECRETARÍA GENERAL ACCTAL.
(Resol. D.G. Administración Local de 19-12-2016)
Fdo.: María José Cruz Gamero

JUNTA DE ANDALUCÍA
CONSEJO DE POLÍTICA TERRITORIAL
ORDENACIÓN DEL TERRITORIO
08 ABR. 2015
DELEGACIÓN TERRITORIAL DE MÁLAGA
SERVICIO DE URBANISMO



USO	TRAMA	ORDENANZA	PARCELA	SUPERFICIE M ²	%	SUPERFICIE CONDICIONADA	EDIFICABILIDAD ²⁵	Nº DE VIVIENDAS	DESTINO
RESIDENCIAL	VIVIENDA UNIFAMILIAR	UAS-3	1	500	0.265	175	0.35	1	PRIVADO
			2	527	0.348	212	0.35	1	PRIVADO
			3	722	0.413	275	0.342	1	PRIVADO
			4	894	0.495	362	0.35	1	PRIVADO
			5	887	0.363	246	0.35	1	PRIVADO
			6	551	0.319	195	0.35	1	PRIVADO
			7	550	0.313	192	0.35	1	PRIVADO
			8	550	0.313	192	0.35	1	PRIVADO
			9	550	0.313	192	0.35	1	PRIVADO
			10	1,000	0.565	350	0.35	1	PRIVADO
			11	1,000	0.565	350	0.35	1	PRIVADO
			12	7,012	4.063	425	0.361	1	PRIVADO
SUMA				16,603		3,502		15	

USO	TRAMA	ORDENANZA	PARCELA	SUPERFICIE M2	%	SUPERFICIE CONDICIONADA	EDIFICABILIDAD	Nº DE VIVIENDAS	DESTINO
RESIDENCIAL	VIVIENDA UNIFAMILIAR	UAD-1	1	1.644	0.864	1.012	0.616	9	PRIVADO
			2	2.040	1.183	2.048	1.004	19	PRIVADO
			3	2.673	1.532	2.304	0.862	19	PRIVADO
			4	3.703	2.151	3.072	0.830	24	PRIVADO
			5	2.964	1.663	2.261	0.739	16	PRIVADO
			6	2.514	1.460	2.024	0.815	16	PRIVADO
			7	3.739	2.150	3.036	0.815	24	PRIVADO
			8	1.550	0.861	1.000	0.635	9	PRIVADO
			9	3.848	2.250	3.542	0.897	28	PRIVADO
			10	3.887	2.147	3.289	0.890	28	PRIVADO
			11	3.072	1.744	2.844	0.958	23	PRIVADO
			12	2.048	1.189	2.048	1.000	16	PRIVADO
			13	2.767	1.588	3.456	0.917	27	PRIVADO
			14	2.673	1.502	2.673	0.862	19	PRIVADO
			15	2.816	1.605	2.688	0.945	21	PRIVADO
			16	2.328	1.303	2.320	0.945	25	PRIVADO
			17	3.710	2.150	3.584	0.958	23	PRIVADO
			18	1.806	1.049	1.152	0.638	9	PRIVADO
			19	779	0.437	256	0.329	7	PRIVADO
SUMA				57.359		50.048		391	

	SUMA	57.359	50.045	991				
RESIDENCIAL HABITAT	OA-2	1	8.526	4.902	11.334	1.329	9	PRIVADO
		2	2.533	1.471	1.223	0.484	9	PRIVADO
		NADA MEDIANTE EL ESTUDIO DE DETALLES SE PODRIA DESEMPAÑAR LA CANTIDAD (2) MENSUAL, RESPECTUO LOS HABITANTES MAXIMOS DE COMODIDAD, EL MAXIMO DE VIVIENDAS						
	SUMA	11.059	12.559	94				
TOTAL	85.021	66.109	500					

USO	TRAMA	ORDENANZA	PARCELA	SUPERFICIE M2	%	SUP MAX CONS M2	EDIF HAB ²	N DE VIV.	DESTINO				
DOTACIONES	PÚBLICO	S.T	E	1	4.286	2.495	2.747	0.63	PÚBLICO				
				2	1.480	0.840	1.480	0.63	PÚBLICO				
				3	1.480	0.840	1.480	0.63	PÚBLICO				
				TOTAL				11.180					
				1	1.171	0.598			PÚBLICO				
				2	235	0.148			PÚBLICO				
				3	403	0.224			PÚBLICO				
				4	593	0.344			PÚBLICO				
				5	791	0.459			PÚBLICO				
				TOTAL				2.213					
				PÚBLICO	Z.V	E	1	640	3.375			PÚBLICO	
							2	1.795	3.838			PÚBLICO	
3	932	3.267						PÚBLICO					
4	935	4.067						PÚBLICO					
5	13.891	8.062						PÚBLICO					
6	4.787	2.709						PÚBLICO					
TOTAL							21.825						
PÚBLICO	HSD	HAB	47.614				27.658		PÚBLICO				
			47.614										
			TOTAL										
			TOTAL				172.140	100%	68.856 + 8.254	500			

MODIFICACIÓN DEL EXPEDIENTE DE ADAPTACIÓN DEL PLAN PARCIAL DEL SECTOR SUP-B5 (RT) "LAS BIZNAGAS", BENAJARAFE. VÉLEZ MÁLAGA


PLANO DE: EMPLAZAMIENTO DE LAS MODIFICACIONES EN PLANO DE ZONIFICACIÓN SEGÚN APROBACIÓN DEFINITIVA ESTUDIO DE DETALLE 05/03/2007

FECHA: Abril 2015 ESCALA: 1:1000 PLANO N°: 06

Encarga: EXCMO. AYTO VÉLEZ-MÁLAGA

Arquitecto: PABLO JOSÉ ATIENZA JIMÉNEZ

JUNTA DE ANDALUCÍA
CONSEJO REGULADOR DE URBANISMO
ORDENACIÓN DEL TERRITORIO
08 ABR. 2019
DELEGACIÓN TERRITORIAL DE MÁLAGA
SERVICIO DE URBANISMO

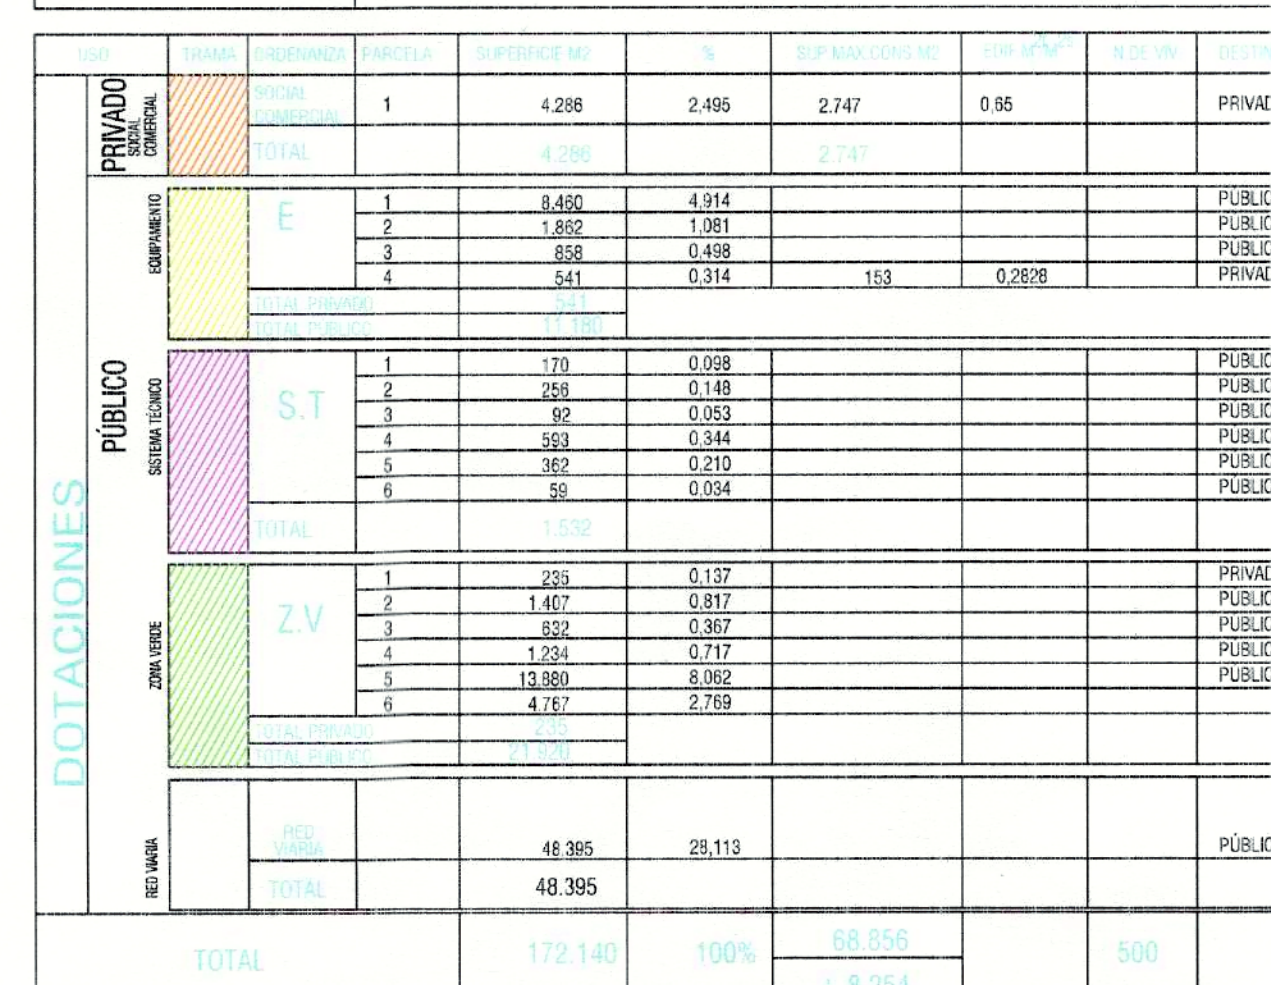



LA SECRETARIA GENERAL ACCTAL.
(Resol. D.G. Administración Local de 16-12-2016)



Fdo.: María José Garón Cambero

JUNTA DE ANDALUCIA
 CONSEJO DE FOMENTO DE INFRAESTRUCTURAS
 Y ORDENACIÓN DEL TERRITORIO
 Fecha de Recepción:
 08 ABR. 2019
 DELEGACIÓN TERRITORIAL DE MÁLAGA
 SERVICIO DE URBANISMO

 PABLO JOSÉ ATIENZA JIMÉNEZ 

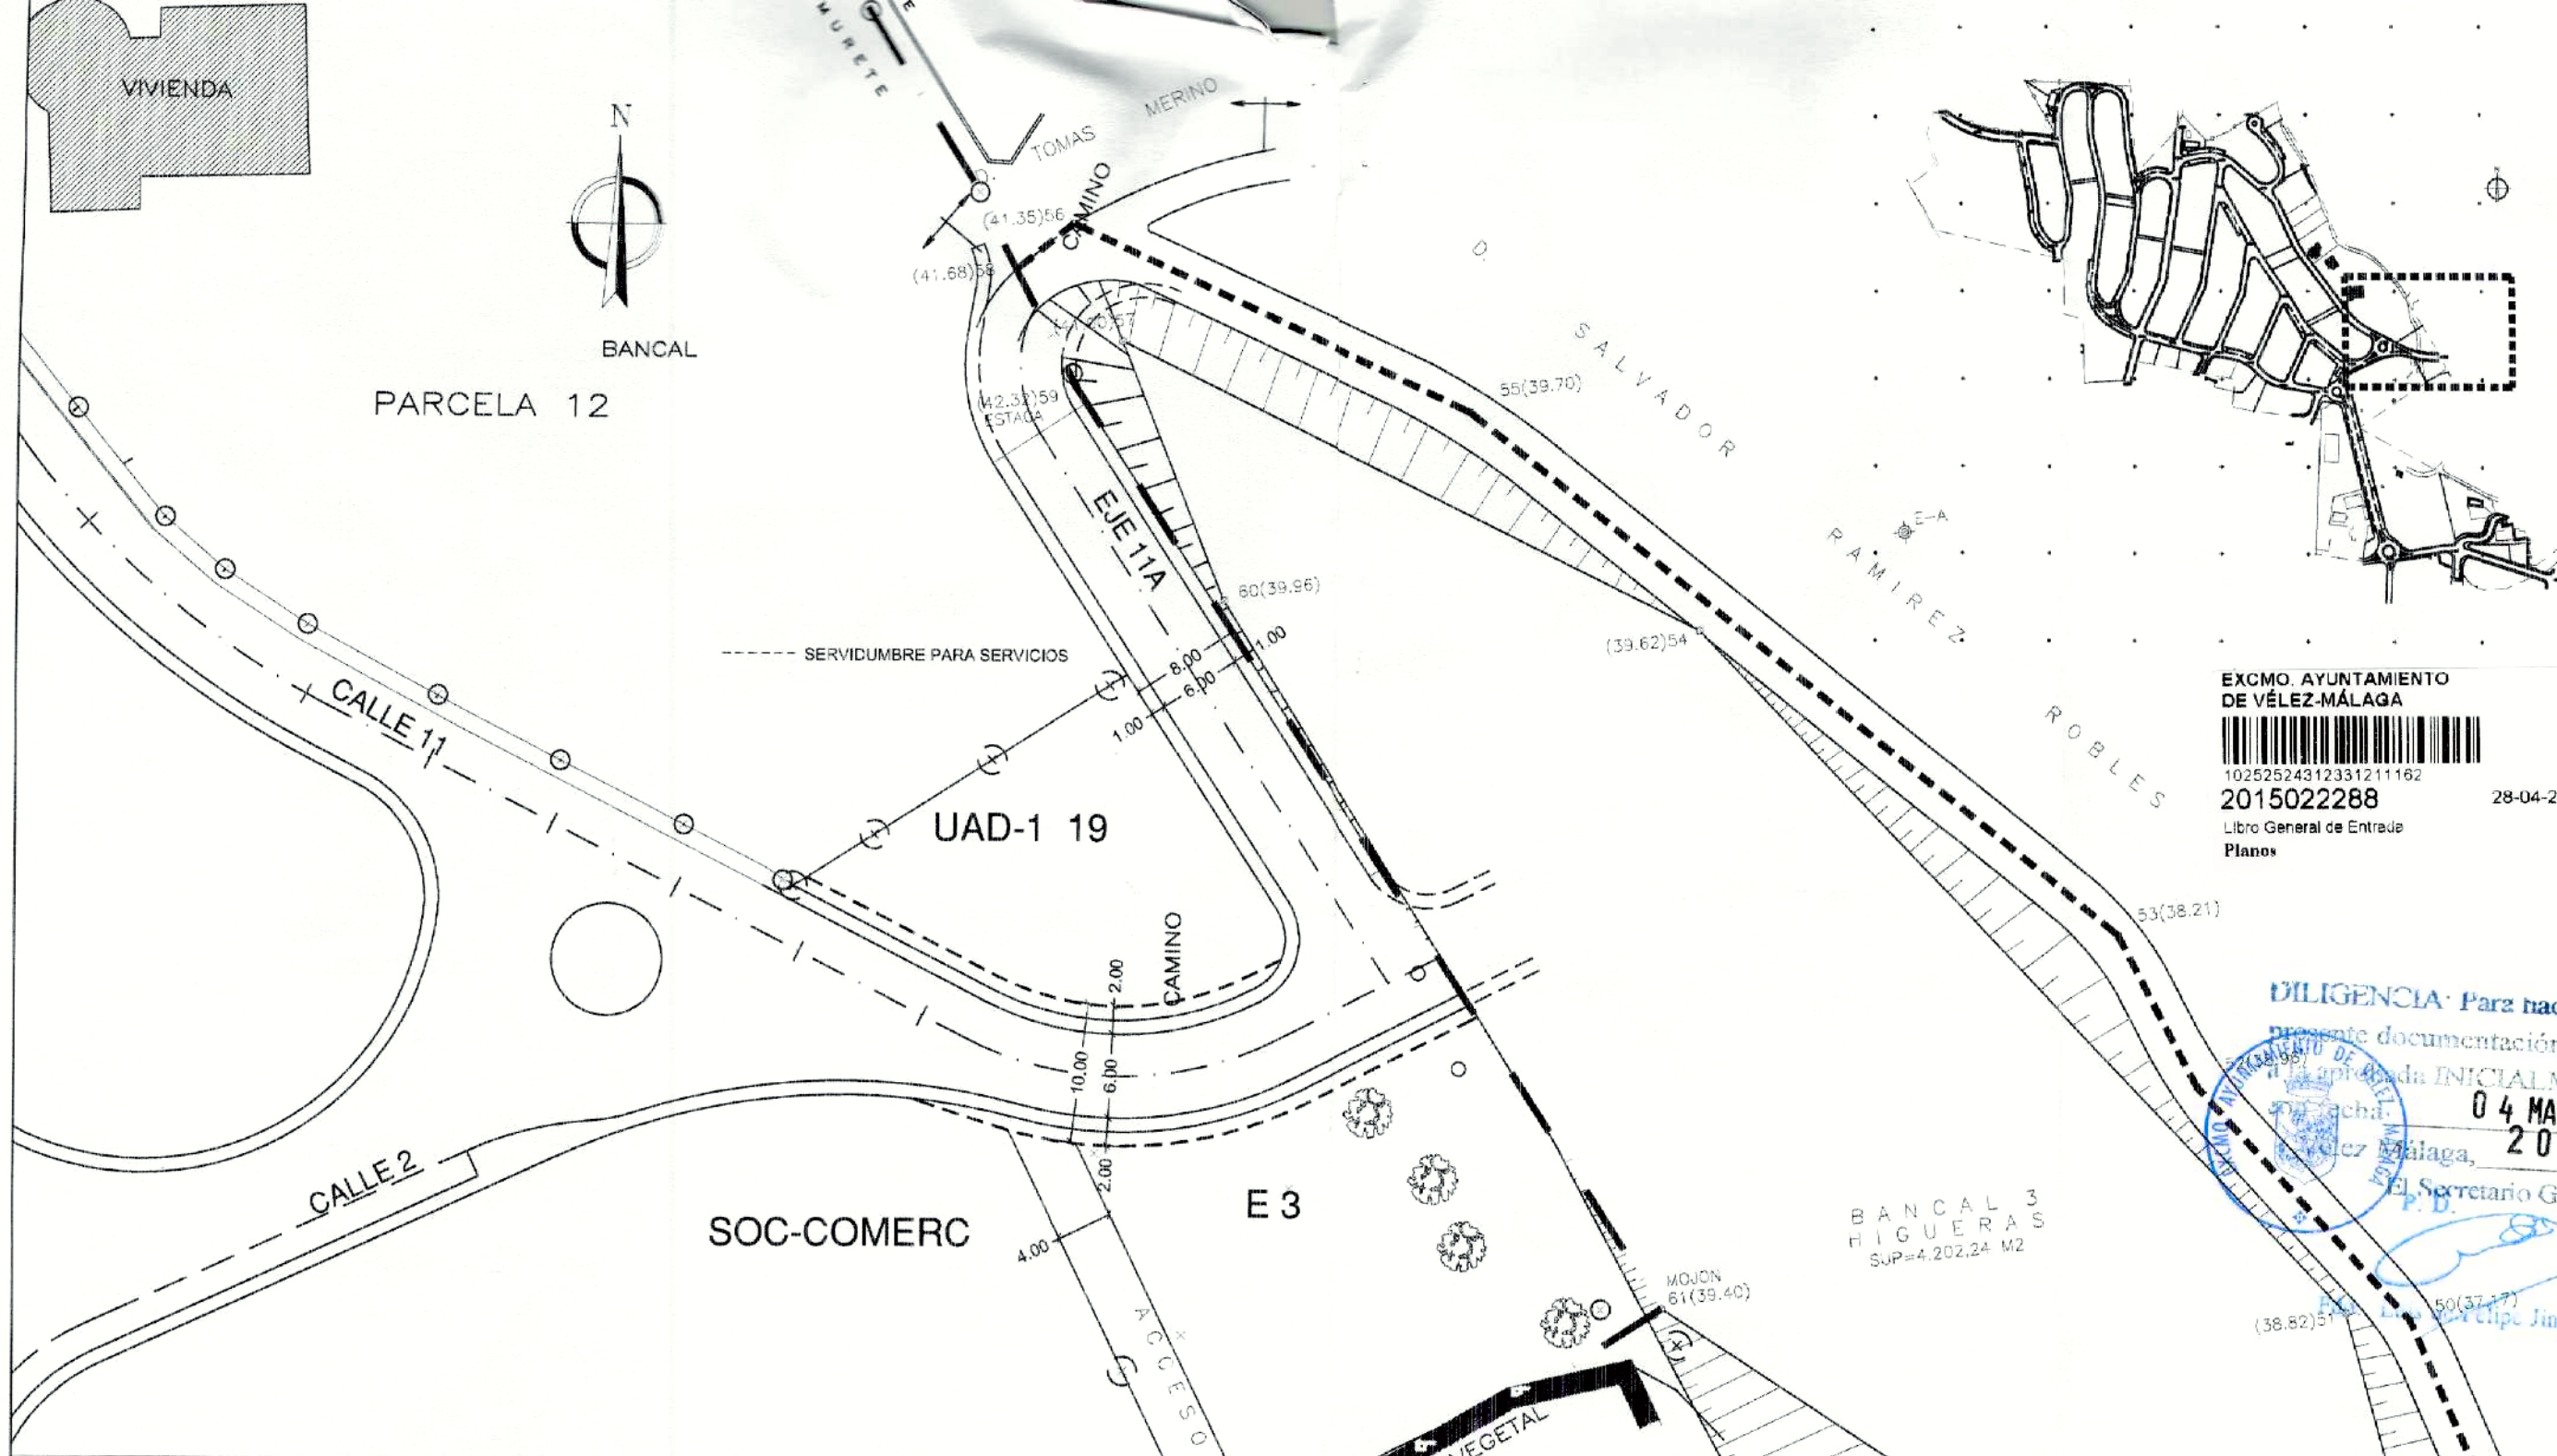


EXCMO. AYUNTAMIENTO
DE VÉLEZ-MÁLAGA
10252524312331211162
2015022288
Libro General de Entrada
Planos


28-04-2015 09.49

DILIGENCIA: Para hacer constar que la presente documentación complementa la aprobada INICIALMENTE el 04 MAYO 2015 y 20 MAYO 2015.
El Secretario General
P. B.
Pablo José Atienza Jiménez - Casquet

JUNTA DE ANDALUCÍA
CONSEJERÍA DE FOMENTO, INFRAESTRUCTURAS
Y ORDENACIÓN DEL TERRITORIO
Fecha de Recepción:
08 ABR. 2019
DELEGACIÓN TERRITORIAL DE MÁLAGA
SERVICIO DE URBANISMO

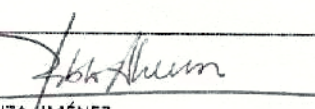MODIFICACIÓN DEL EXPEDIENTE DE ADAPTACIÓN DEL PLAN PARCIAL DEL SECTOR SUP-B5 (RT) "LAS BIZNAGAS", BENAJARAFE. VÉLEZ MÁLAGA			
PLANO DE:	DEFINICIÓN GEOMÉTRICA EN PLANTA	FECHA	ESCALA
DEL VIAL 11 Y 11-A CONFORME A LA REALIDAD EJECUTADA		Abril 2015	1:500
Y MODIFICACIÓN DEL PROYECTO DE URBANIZACIÓN DE 07/05/2008			08
Encarga:			
EXCMO. AYTO VÉLEZ-MÁLAGA			
Arquitecto:	 PABLO JOSÉ ATIENZA JIMÉNEZ		

S460: 20150 22288

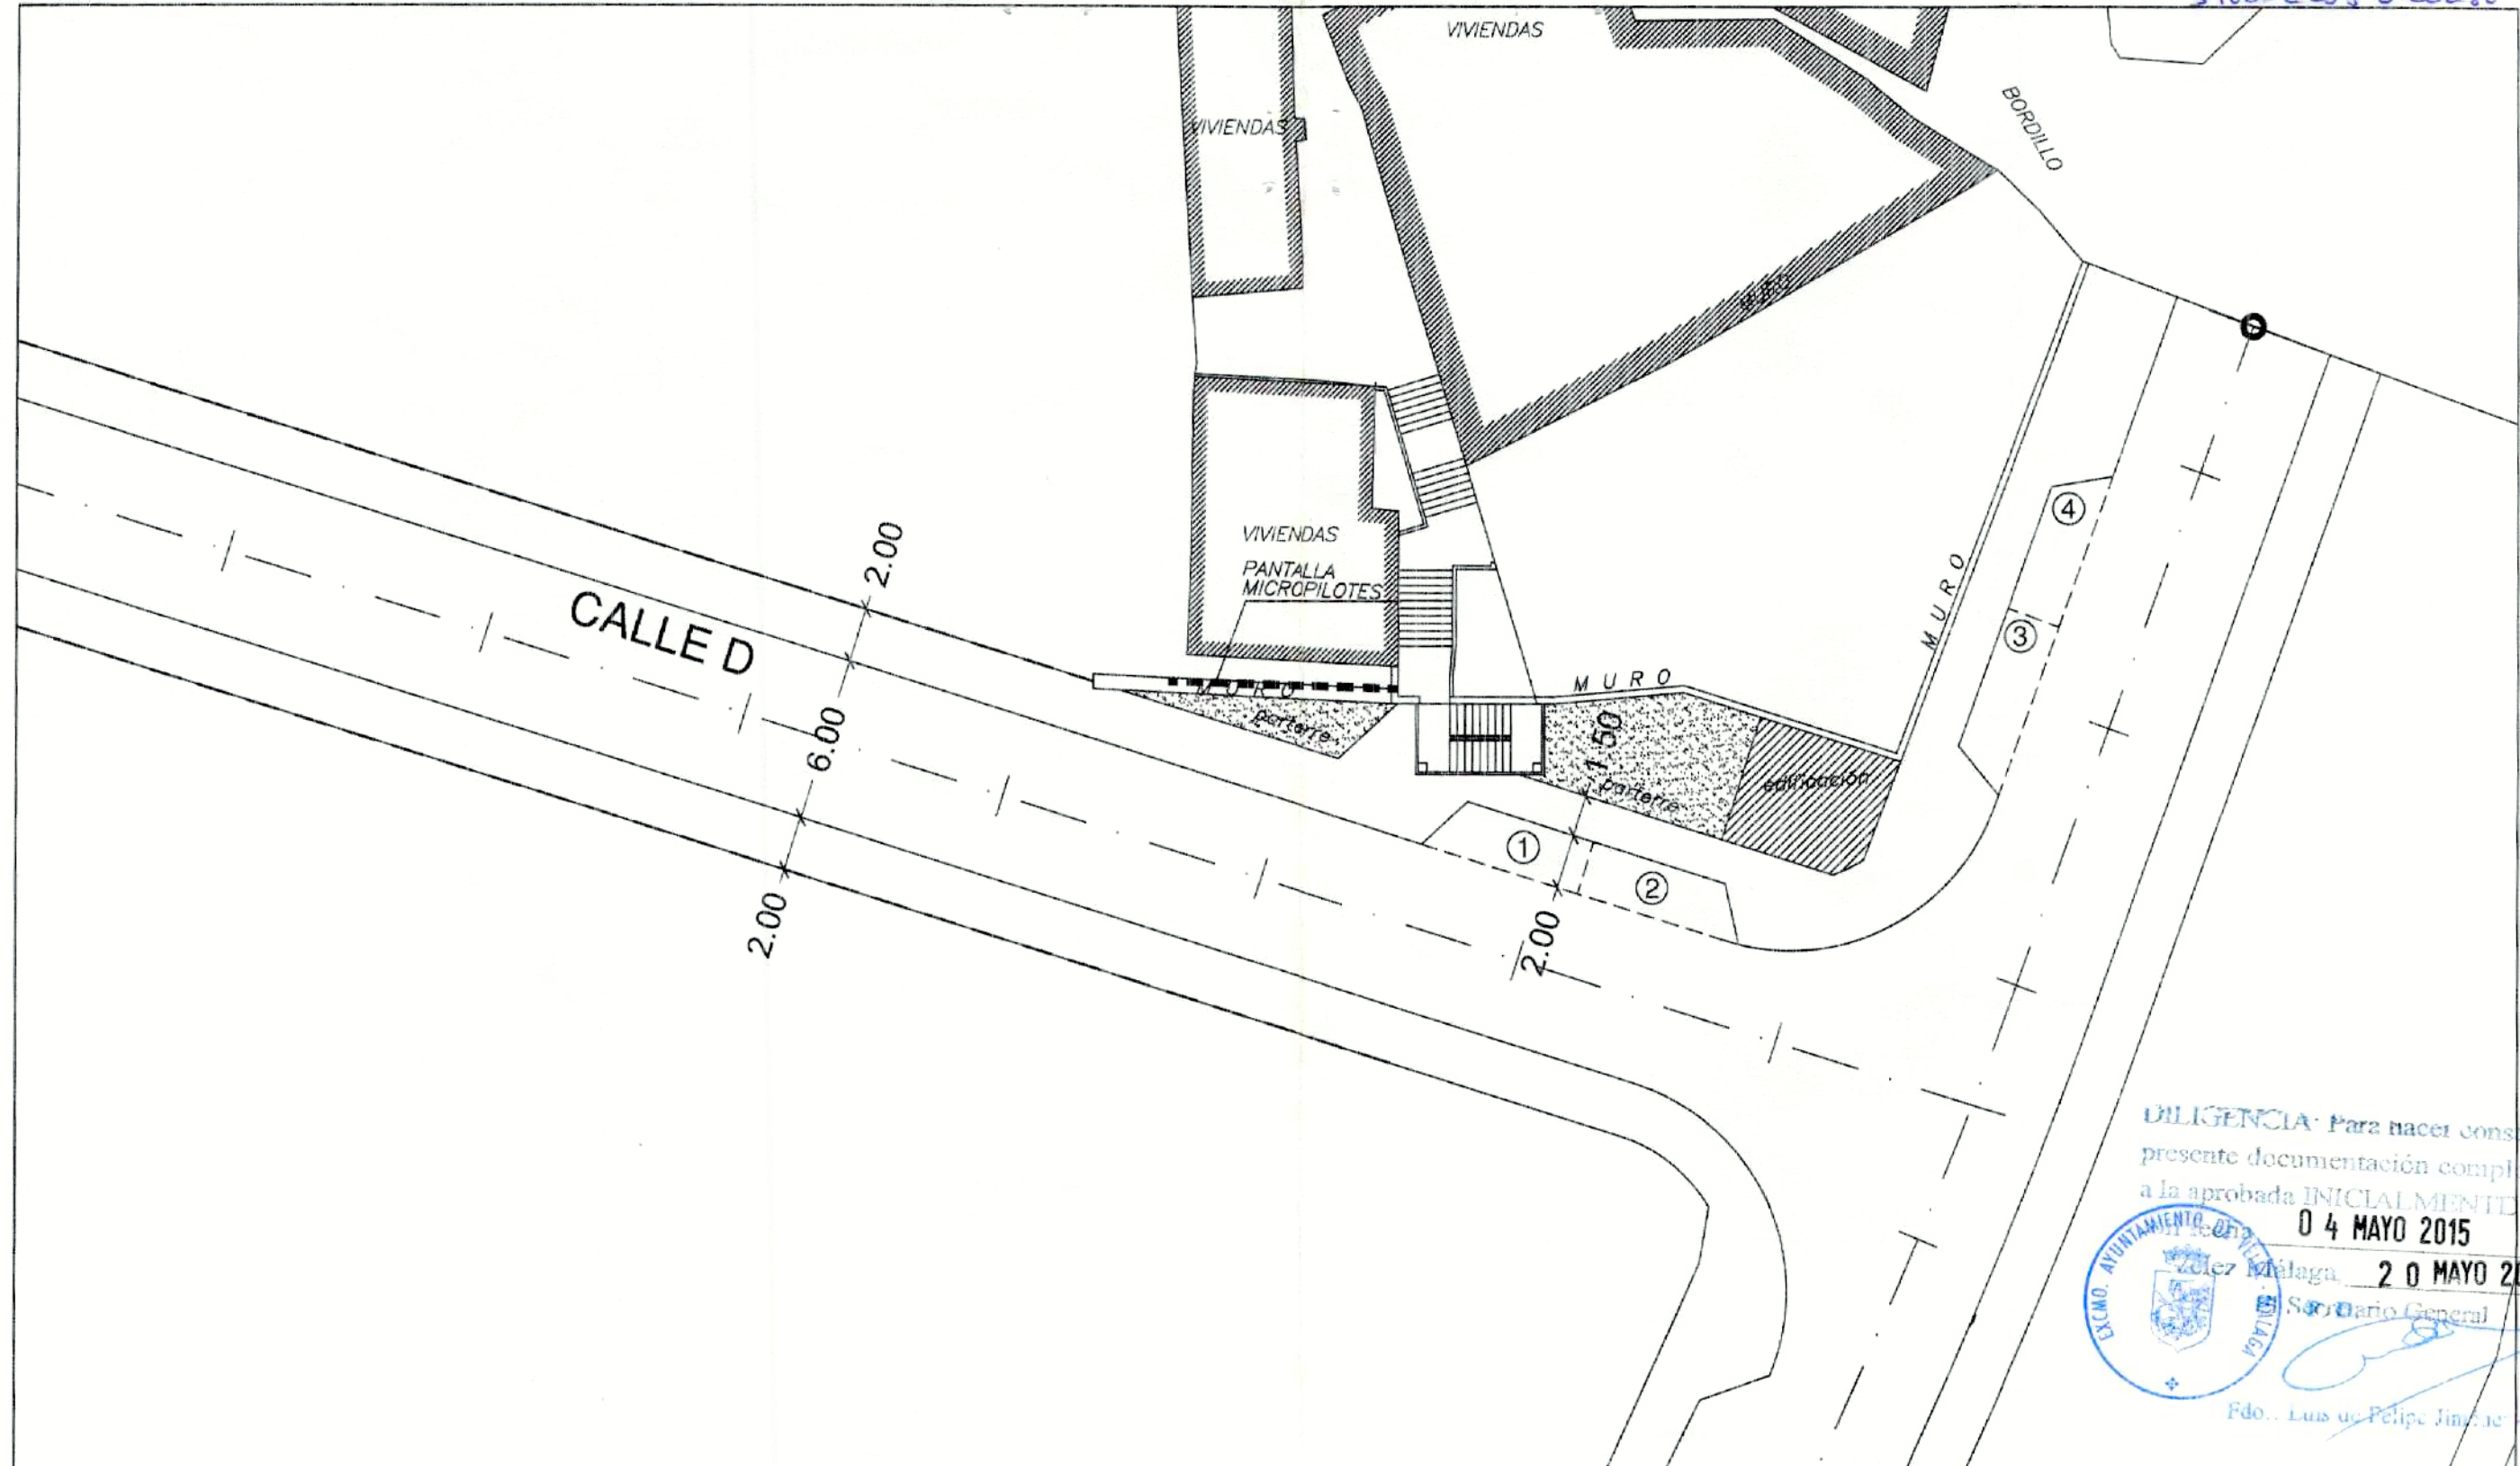

DILIGENCIA: Para hacer constar que la presente documentación complementa a la aprobada INICIALMENTE

04 MAYO 2015

20 MAYO 2015

EXCMO. AYUNTAMIENTO DE VÉLEZ MÁLAGA

Secretario General

Fdo.: Luis de Peláez Jiménez-Casquet

JUNTA DE ANDALUCÍA
CONSEJERÍA DE FOMENTO, INFRAESTRUCTURAS
Y ORDENACIÓN DEL TERRITORIO

Fecha de Recepción: 08 ABR. 2019

DELEGACIÓN TERRITORIAL DE MÁLAGA
SERVICIO DE URBANISMO

MODIFICACIÓN DEL EXPEDIENTE DE ADAPTACIÓN DEL PLAN PARCIAL DEL SECTOR SUP-B5 (RT) "LAS BIZNAGAS", BENAJARAFE. VÉLEZ MÁLAGA			
PLANO DE:	FECHA	ESCALA	PLANO N°
DEFINICIÓN GEOMÉTRICA EN PLANTA DEL VIAL D CONFORME A LA REALIDAD EJECUTADA Y MODIFICACIÓN DEL PROYECTO DE URBANIZACIÓN DE 07/05/2008	Abril 2015	1:500	09
Encarga:			
EXCMO. AYTO VÉLEZ-MÁLAGA			
Arquitecto:			
PABLO JOSÉ ATIENZA JIMÉNEZ			