


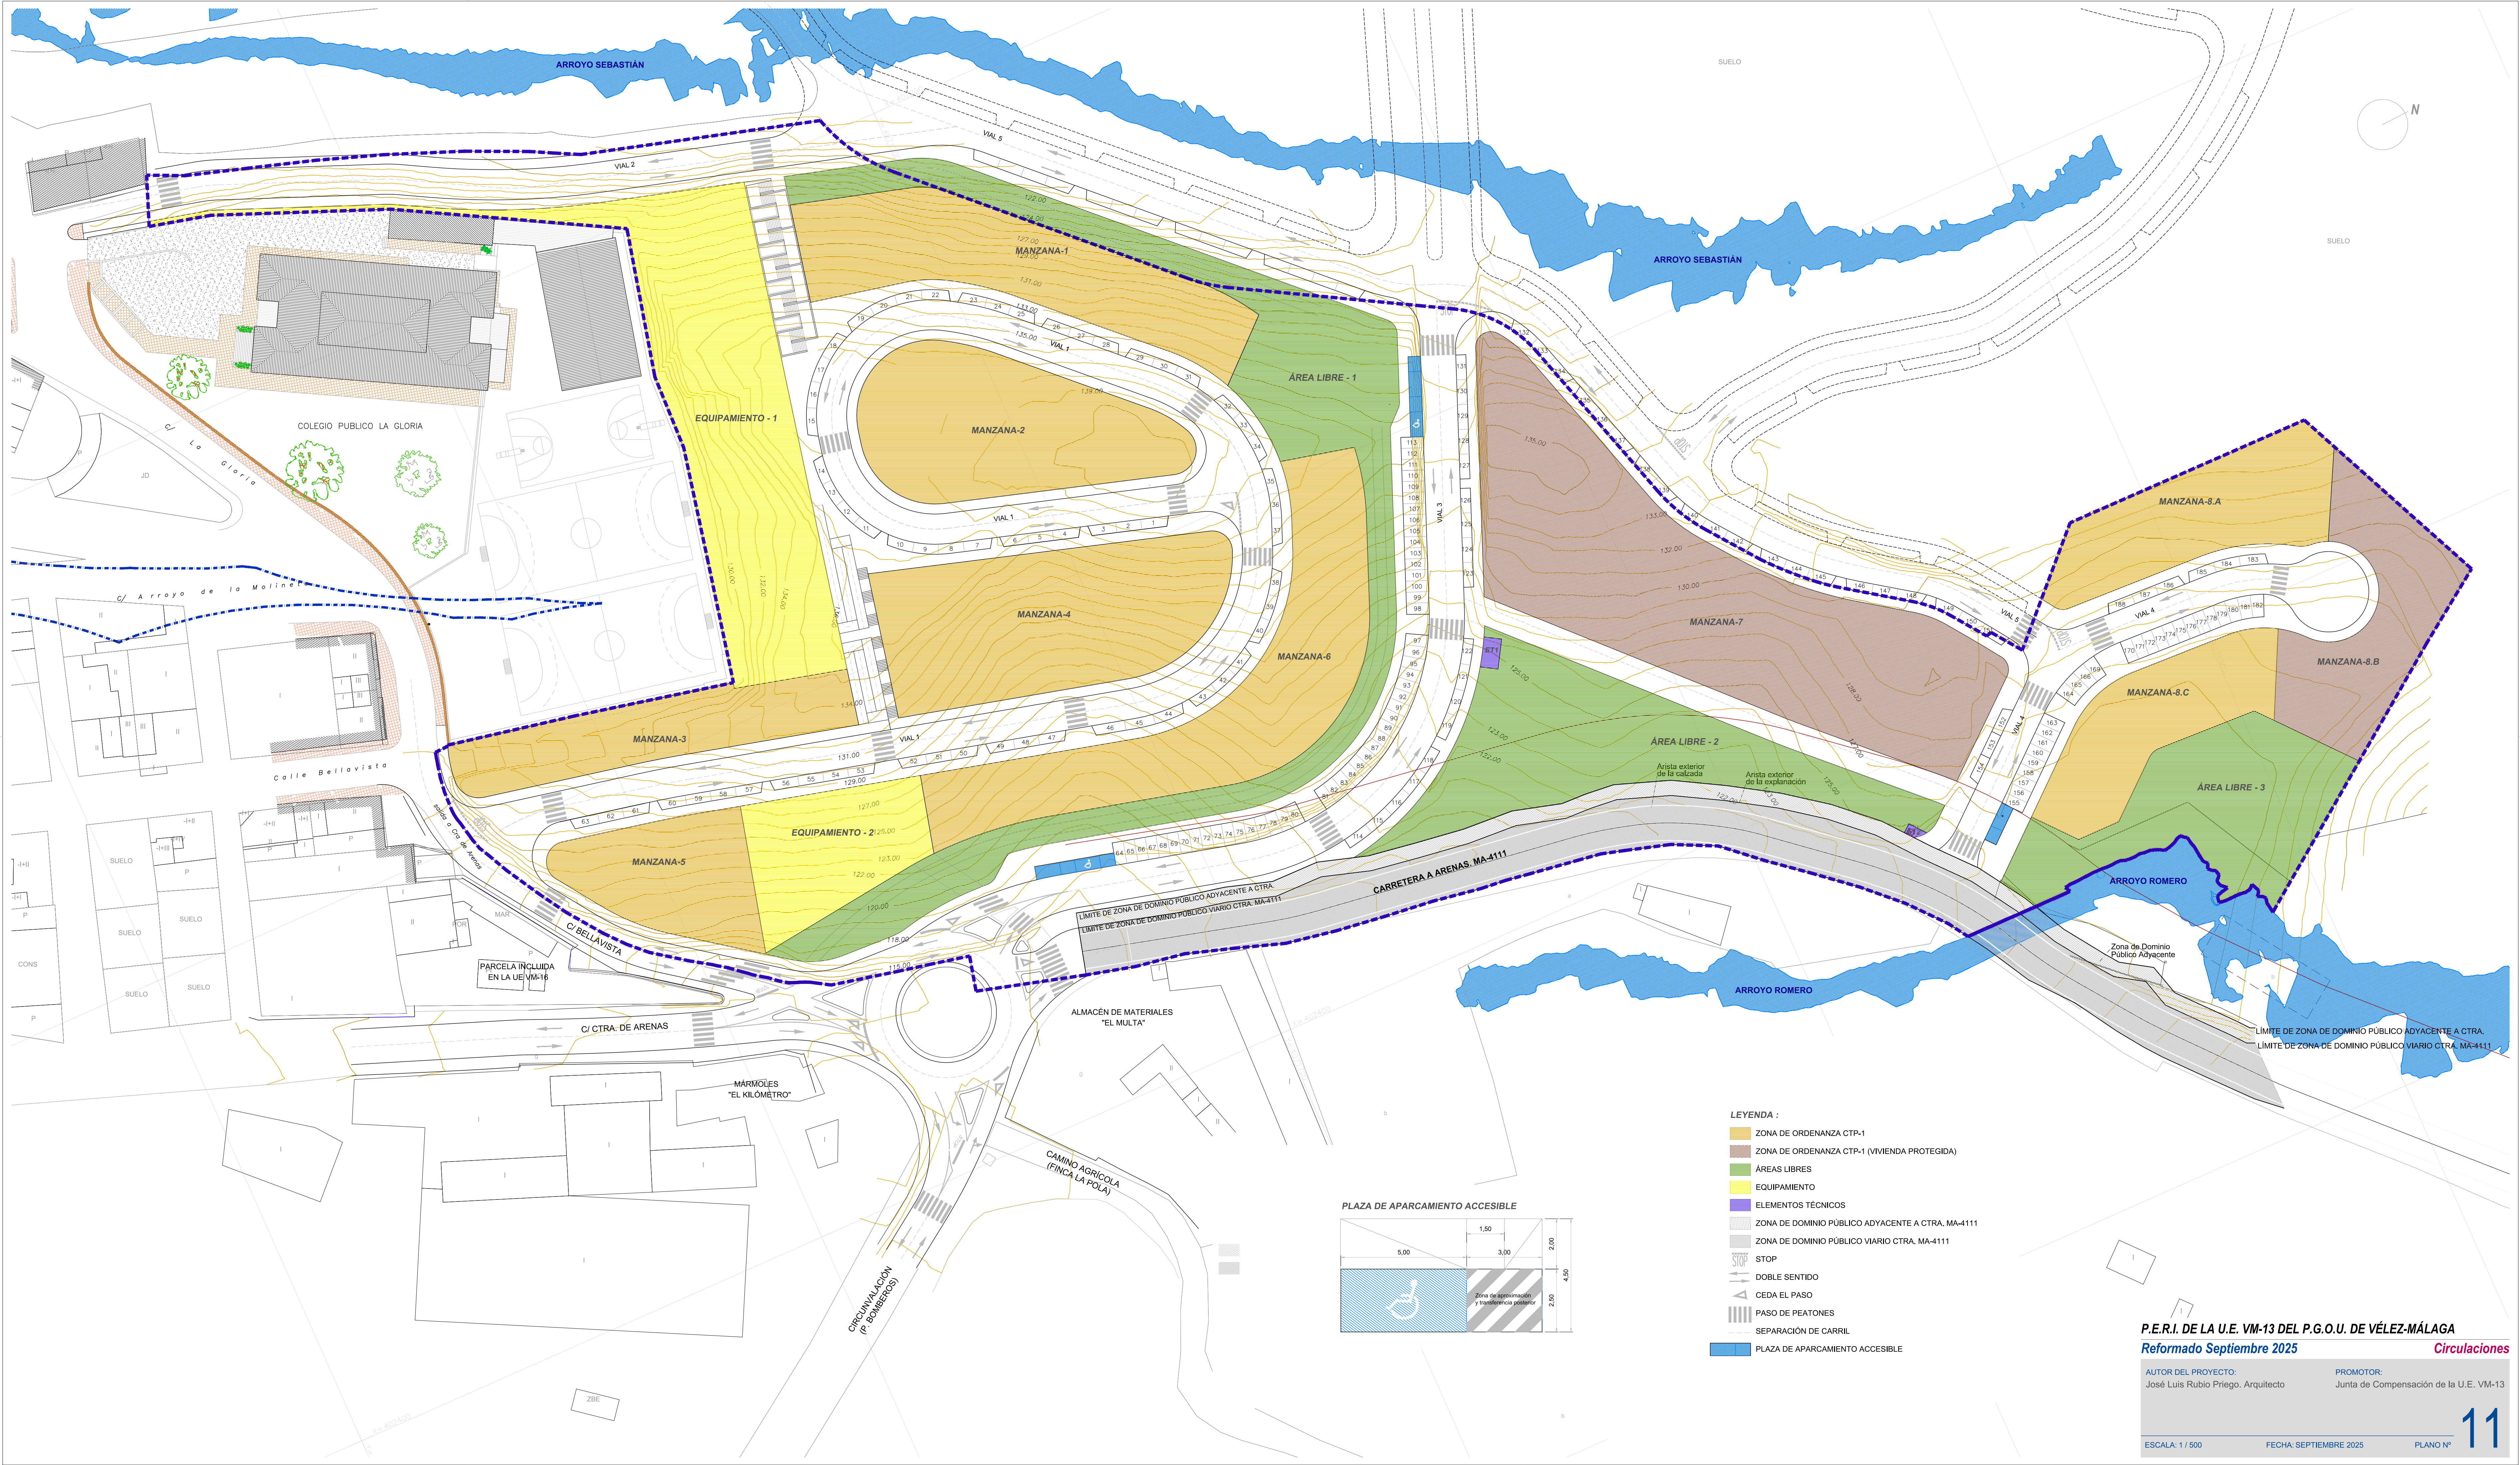

- LEYENDA :
- ZONA DE ORDENANZA CTP-1
 - ZONA DE ORDENANZA CTP-1 (VIVIENDA PROTEGIDA)
 - ÁREAS LIBRES
 - EQUIPAMIENTO
 - ELEMENTOS TÉCNICOS
 - ZONA DE DOMINIO PÚBLICO ADYACENTE A CTRA. MA-4111
 - ZONA DE DOMINIO PÚBLICO VIARIO CTRA. MA-4111
 - STOP
 - DOBLE SENTIDO
 - CEDA EL PASO
 - PASO DE PEATONES
 - SEPARACIÓN DE CARRIL
 - PLAZA DE APARCAMIENTO ACCESIBLE

