




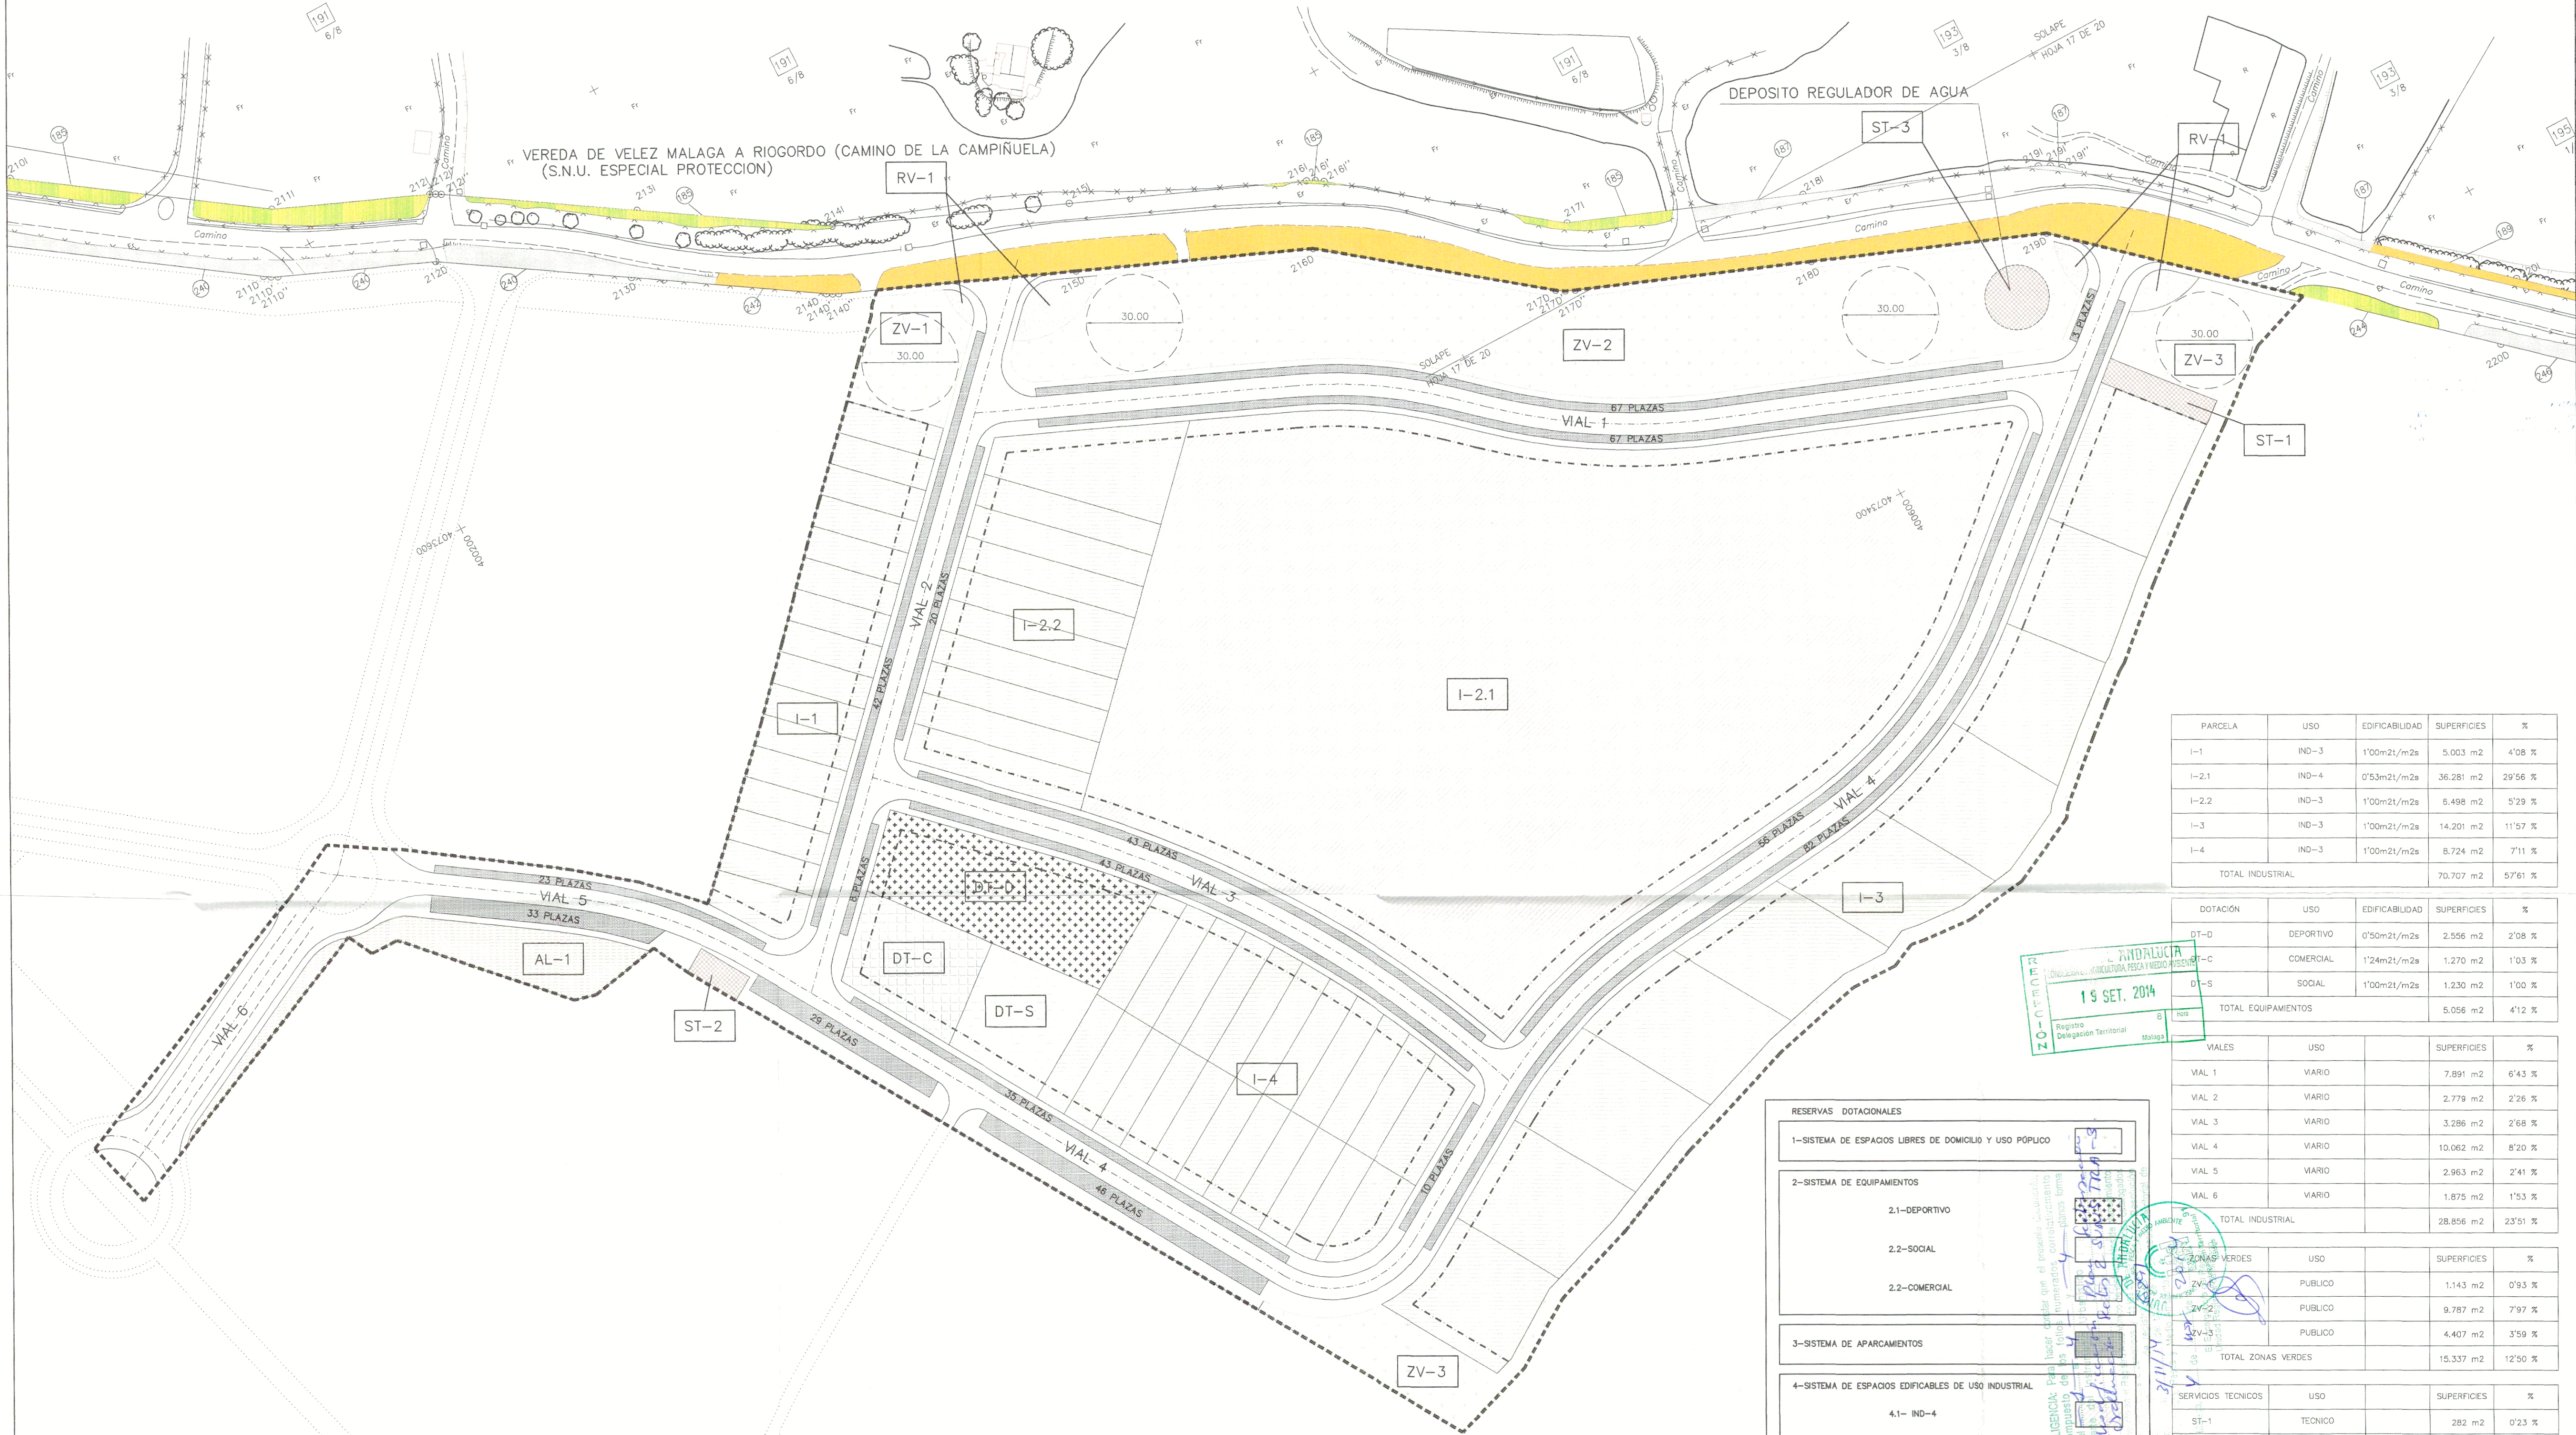

| PARCELA          | USO   | EDIFICABILIDAD | SUPERFICIES | %       |
|------------------|-------|----------------|-------------|---------|
| I-1              | IND-3 | 1'00m2t/m2s    | 5.003 m2    | 4'08 %  |
| I-2.1            | IND-4 | 0'53m2t/m2s    | 36.281 m2   | 29'56 % |
| I-2.2            | IND-3 | 1'00m2t/m2s    | 6.498 m2    | 5'29 %  |
| I-3              | IND-3 | 1'00m2t/m2s    | 14.201 m2   | 11'57 % |
| I-4              | IND-3 | 1'00m2t/m2s    | 8.724 m2    | 7'11 %  |
| TOTAL INDUSTRIAL |       |                | 70.707 m2   | 57'61 % |

| DOTACION            | USO       | EDIFICABILIDAD | SUPERFICIES | %      |
|---------------------|-----------|----------------|-------------|--------|
| DT-D                | DEPORTIVO | 0'50m2t/m2s    | 2.556 m2    | 2'08 % |
| DT-C                | COMERCIAL | 1'24m2t/m2s    | 1.270 m2    | 1'03 % |
| DT-S                | SOCIAL    | 1'00m2t/m2s    | 1.230 m2    | 1'00 % |
| TOTAL EQUIPAMIENTOS |           |                | 5.056 m2    | 4'12 % |

| VIALES           | USO    | SUPERFICIES | %       |
|------------------|--------|-------------|---------|
| VIAL 1           | VIARIO | 7.891 m2    | 6'43 %  |
| VIAL 2           | VIARIO | 2.779 m2    | 2'26 %  |
| VIAL 3           | VIARIO | 3.286 m2    | 2'68 %  |
| VIAL 4           | VIARIO | 10.062 m2   | 8'20 %  |
| VIAL 5           | VIARIO | 2.963 m2    | 2'41 %  |
| VIAL 6           | VIARIO | 1.875 m2    | 1'53 %  |
| TOTAL INDUSTRIAL |        | 28.856 m2   | 23'51 % |

| ZONAS VERDES       | USO     | SUPERFICIES | %       |
|--------------------|---------|-------------|---------|
| ZV-1               | PUBLICO | 1.143 m2    | 0'93 %  |
| ZV-2               | PUBLICO | 9.787 m2    | 7'97 %  |
| ZV-3               | PUBLICO | 4.407 m2    | 3'59 %  |
| TOTAL ZONAS VERDES |         | 15.337 m2   | 12'50 % |

| SERVICIOS TECNICOS       | USO     | SUPERFICIES | %      |
|--------------------------|---------|-------------|--------|
| ST-1                     | TECNICO | 282 m2      | 0'23 % |
| ST-2                     | TECNICO | 148 m2      | 0'12 % |
| ST-3                     | TECNICO | 314 m2      | 0'26 % |
| TOTAL SERVICIOS TECNICOS |         | 744 m2      | 0'61 % |

| AREAS LIBRES | USO     | SUPERFICIES | %      |
|--------------|---------|-------------|--------|
| AL-1         | PUBLICO | 1.416 m2    | 1'15 % |

| RESERVA VIARIA | USO     | SUPERFICIES | %      |
|----------------|---------|-------------|--------|
| RV-1           | PUBLICO | 623 m2      | 0'50 % |

TOTAL SECTOR : 122.738 m2

MODIFICACION DE:  
PLAN SECTORIZACION SUNP-TRA-3 Y ORDENACION  
SECTOR-2, VELEZ-MÁLAGA (Málaga).

Promotor: JUNTA COMPENSACION SECTOR 2 DEL SUNP-TRA-3

SITUACION: T.M. DE VELEZ-MÁLAGA (MÁLAGA)

Fecha: JUNIO-2013 Escala: 1/1000

Numero:

11

PLANO ORDENACION

PORMENORIZADA SECTOR 2

PLANO PROPUUESTO

USOS PORMENORIZADOS

| COORDENADAS U.T.M. DESLINDE REALIZADO POR CONSEJERIA DE J.A.<br>PUBLICADO EN EL BOJA N° 89 DEL 12/05/2006 |             |              |           |             |              |
|---|-------------|--------------|-----------|-------------|--------------|
| ID. PUNTO                                                                                                 | X           | Y            | ID. PUNTO | X           | Y            |
| 202D   | 399822'8612 | 4073943'5706 | 211D      | 400184'5875 | 4073696'5125 |
| 203D   | 399834'6410 | 4073923'2480 | 211D"     | 400186'5673 | 4073695'5544 |
| 203D'   | 399836'3960 | 4073920'6816 | 212D      | 400231'7853 | 4073676'5394 |
| 203D"   | 399838'5125 | 4073918'4041 | 213D      | 400282'9830 | 4073643'5647 |
| 204D   | 399867'2741 | 4073891'7420 | 214D      | 400334'1807 | 4073610'5901 |
| 204D'   | 399869'4487 | 4073889'9817 | 214D"     | 400335'8313 | 4073609'6307 |
| 204D"   | 399871'8389 | 4073888'5277 | 214D'     | 400337'5625 | 4073608'8260 |
| 205D   | 399917'9350 | 4073864'5602 | 215D      | 400405'8405 | 4073580'4599 |
| 206D   | 399963'6947 | 4073840'7676 | 216D      | 400474'1198 | 4073552'0933 |
| 206D'   | 399964'6325 | 4073840'3094 | 217D      | 400534'8167 | 4073505'4261 |
| 206D"   | 399965'5934 | 4073839'8980 | 217D'     | 400537'3328 | 4073503'7659 |
| 207D   | 399985'4495 | 4073831'9778 | 217D"     | 400540'0617 | 4073502'4852 |
| 208D   | 400005'3011 | 4073824'1345 | 218D      | 400608'9254 | 4073476'0440 |
| 209D   | 400060'3797 | 4073784'3460 | 219D      | 400677'7891 | 4073449'6027 |
| 210D   | 400115'4582 | 4073744'5575 | 220D      | 400786'4660 | 4073353'5640 |
| 211D   | 400182'7195 | 4073697'6735 | 221D      | 400853'8256 | 4073294'0116 |


LIMITE DEL SECTOR DELIMITADO POR DESLINDE VIA PECUARIA  
"VEREDA DE VELEZ-MÁLAGA A RIOGORDO" SEGUN COORDENADAS  
UTM PUBLICADAS EN EL BOJA N° 89 DEL 12/05/2006.  
RESOLUCION APOBADA POR LA VICECONSEJERIA DE MEDIO  
AMBIENTE DE LA JUNTA DE ANDALUCIA EL 15/05/2001.




C/ GUADALUPE, 8 - P.1 "EL FUERTE"  
29.400 BORDA (Málaga)  
Tfn. y fax: 952.87.25.54 - 952.87.07.19  
e-mail: AGROPOR@telefonica.net

LIMITE DEL SECTOR DELIMITADO POR DESLINDE VIA PECUARIA  
"VEREDA DE VELEZ-MÁLAGA A RIOGORDO" SEGUN COORDENADAS  
UTM PUBLICADAS EN EL BOJA N° 89 DEL 12/05/2006.  
RESOLUCION APOBADA POR LA VICECONSEJERIA DE MEDIO  
AMBIENTE DE LA JUNTA DE ANDALUCIA EL 15/05/2001.


VEREDA DE VELEZ MALAGA A RIOGORDO (CAMINO DE LA CAMPIÑUELA)

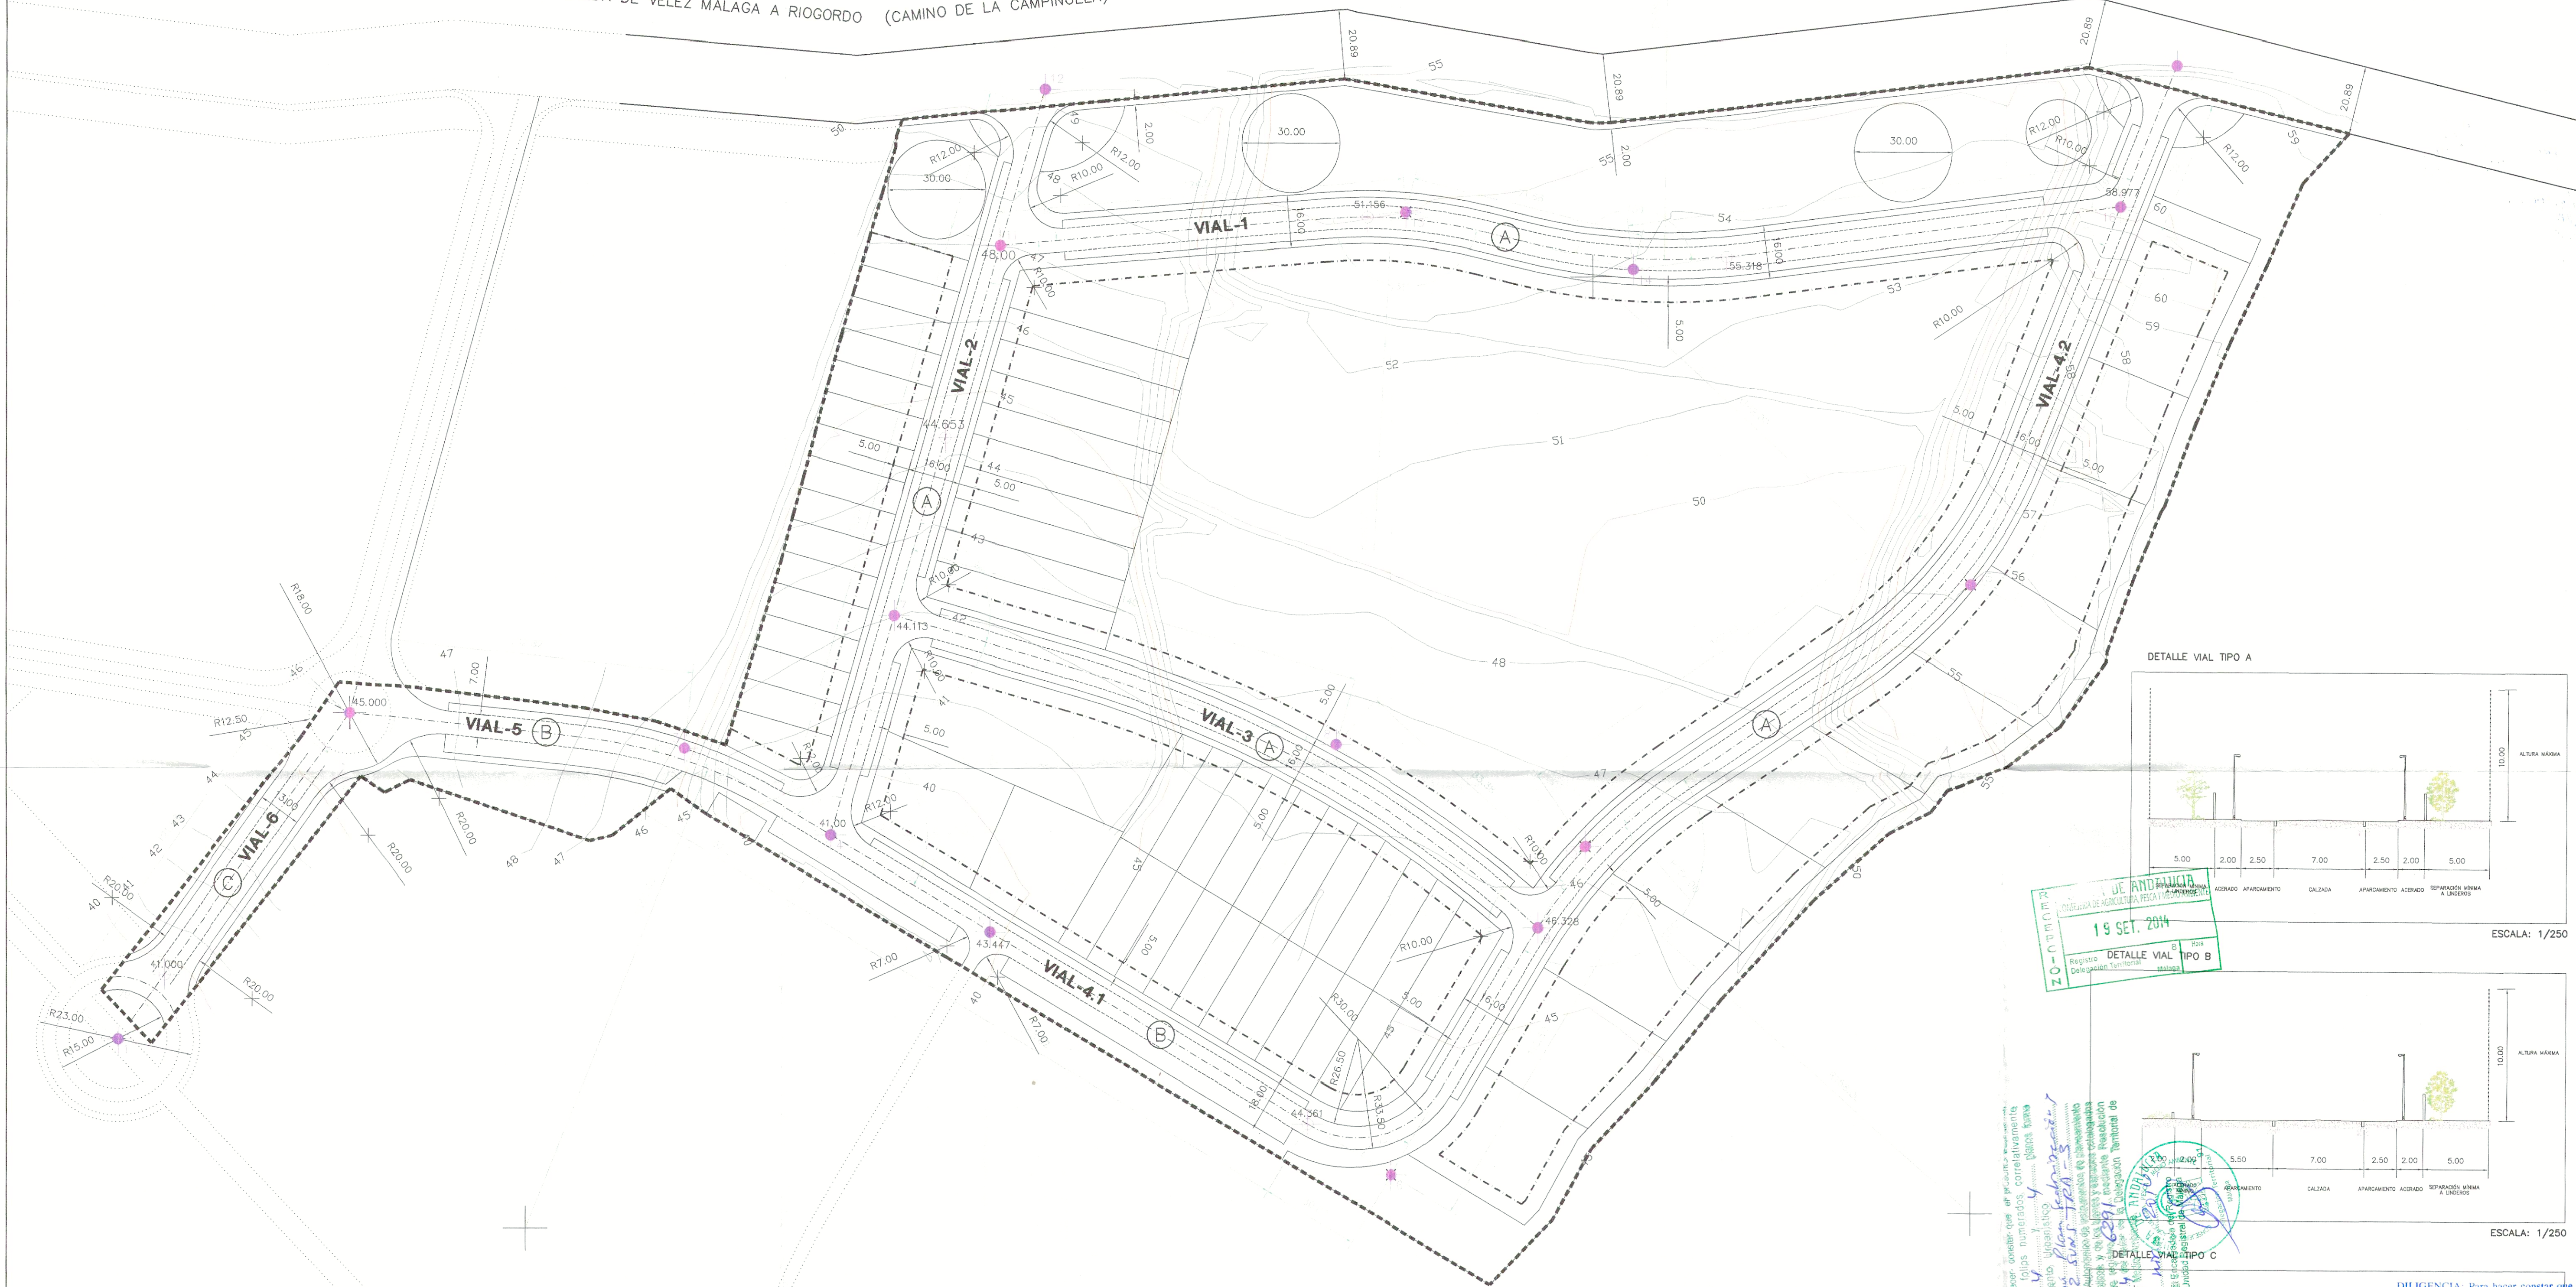


DETALLE VIAL TIPO A

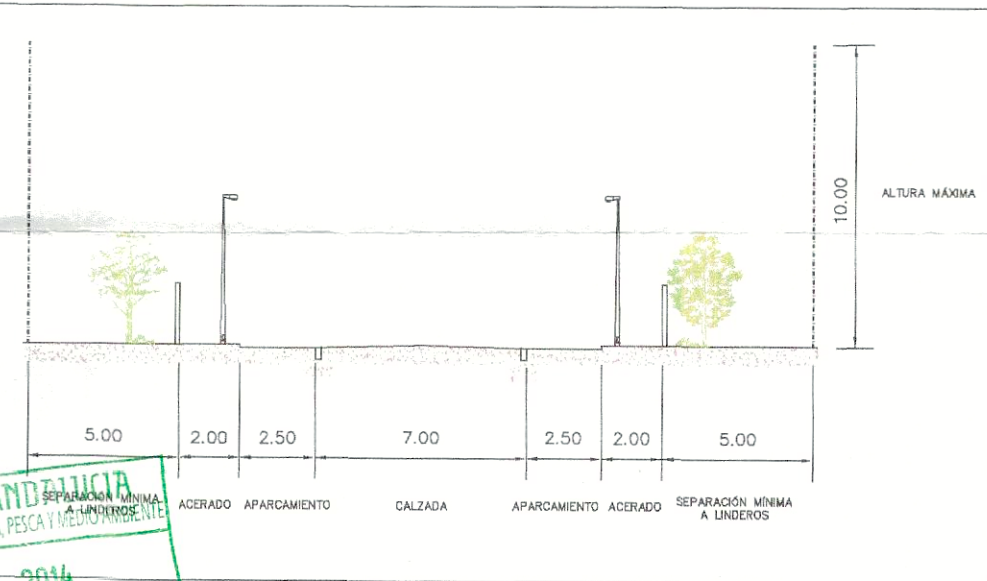

ESCALA: 1/250

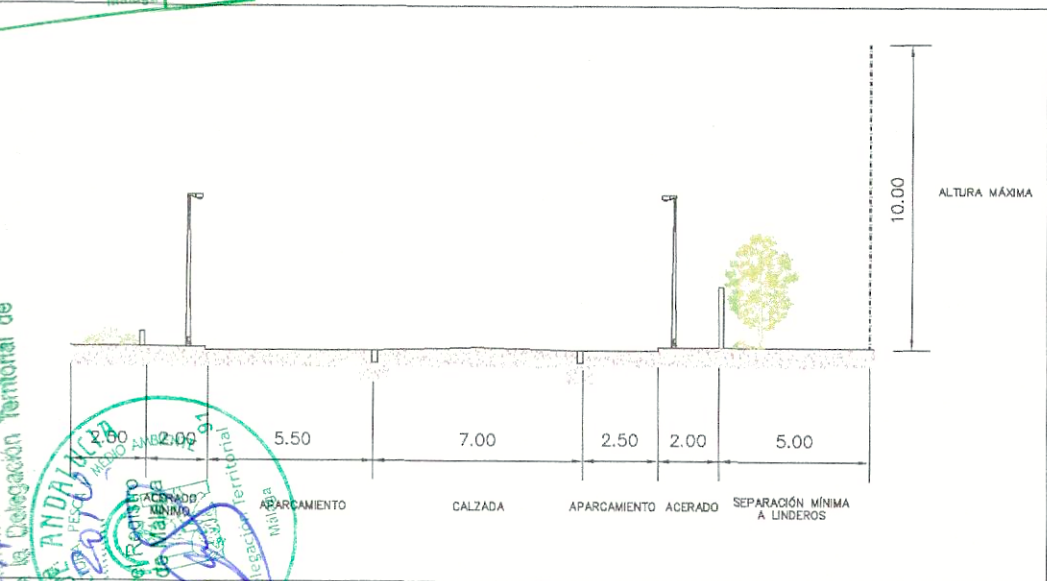

ESCALA: 1/250

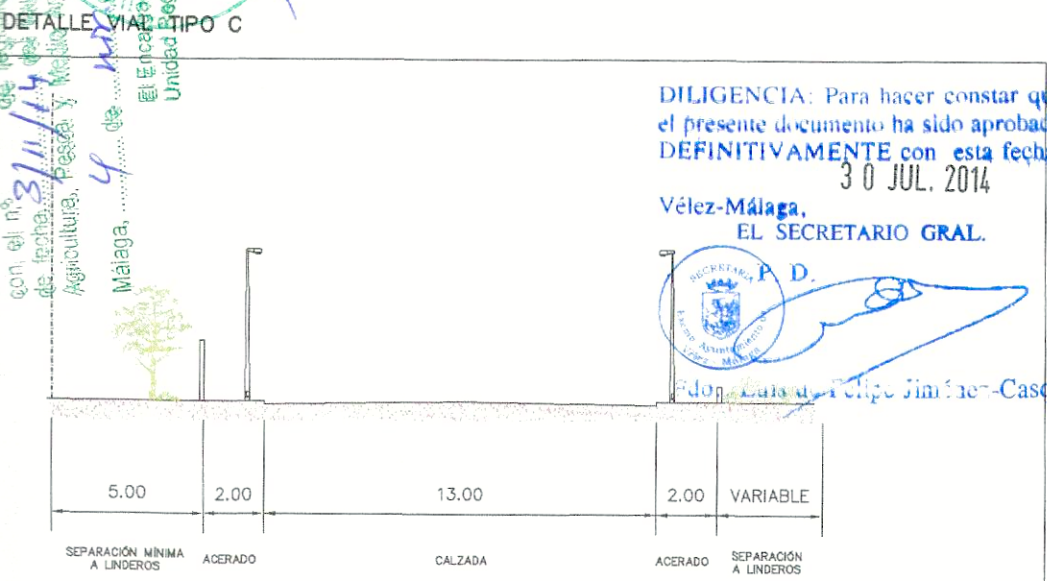

ESCALA: 1/250

COORDENADAS U.T.M. VERTICES

|    | X           | Y            |
|----|-------------|--------------|
| 1  | 400001.9337 | 4073474.6947 |
| 2  | 400110.9097 | 4073529.2375 |
| 3  | 400196.2089 | 4073471.9159 |
| 4  | 400223.4460 | 4073427.2877 |
| 5  | 400253.0507 | 4073378.7801 |
| 6  | 400327.5987 | 4073256.6326 |
| 7  | 400271.5492 | 4073477.4739 |
| 8  | 400373.0619 | 4073380.1514 |
| 9  | 400402.2933 | 4073302.0915 |
| 10 | 400426.4119 | 4073316.9870 |
| 11 | 400352.3348 | 4073561.7578 |
| 12 | 400386.4109 | 4073597.3095 |
| 13 | 400466.8947 | 4073512.9764 |
| 14 | 400520.4356 | 4073465.4001 |
| 15 | 400567.6622 | 4073332.9350 |
| 16 | 400661.5499 | 4073413.1816 |
| 17 | 400696.7450 | 4073443.2631 |

LEYENDA

- DELIMITACIÓN DEL SECTOR
- ALINEACIÓN
- - - SEPARACIÓN MÍNIMA A LINDEROS
- - - EJE DE VIAL

COORDENADAS DE ALTURA  
REFERENCIADAS AL U.T.M.  
VERTICES

COORDENADAS DE ALTURA  
REFERENCIADAS AL U.T.M.  
PUNTO INTERMEDIO

DE ANDALUCIA  
19 SET. 2014  
Registro  
Delegación Territorial  
Málaga

DILIGENCIA: Para hacer constar que el presente documento ha sido aprobado definitivamente con esta fecha.  
30 JUL. 2014  
Vélez-Málaga,  
EL SECRETARIO GRAL.  
P. D.

ARQUITECTO  
C/ GUADALUPE, 2 - P.1 "EL PUERTO"  
28002 MADRID (MADRID)  
Tfn. y Fax: 955.87.22.54 - 955.87.07.19  
e-mail: AURORACONCEPTOS@telefonos.net

MODIFICACION DE:  
PLAN SECTORIZACION SUNP-TRA-3 Y ORDENACION  
SECTOR-2, VELEZ-MÁLAGA (Málaga).

Promotor: JUNTA COMPENSACION SECTOR 2 DEL SUNP-TRA3  
SITUACION: T.M. DE VELEZ-MÁLAGA (MÁLAGA)


Fecha : JUNIO-2.013 Escala : 1/1000

Numero:  
12


PLANO ORDENACION  
PORMENORIZADA SECTOR 2  
PLANO VIGENTE  
ALINEACIONES Y  
RASANTES

LIMITE DEL SECTOR DELIMITADO POR DESLINDE VIA PECUARIA "VEREDA DE VELEZ-MALAGA A RIOGORDO" SEGUN COORDENADAS UTM PUBLICADAS EN EL BOJA N° 89 DEL 12/05/2006. RESOLUCION APOBADA POR LA VICECONSEJERIA DE MEDIO AMBIENTE DE LA JUNTA DE ANDALUCIA EL 15/05/2001.

VEREDA DE VELEZ MALAGA A RIOGORDO (CAMINO DE LA CAMPIÑUELA)

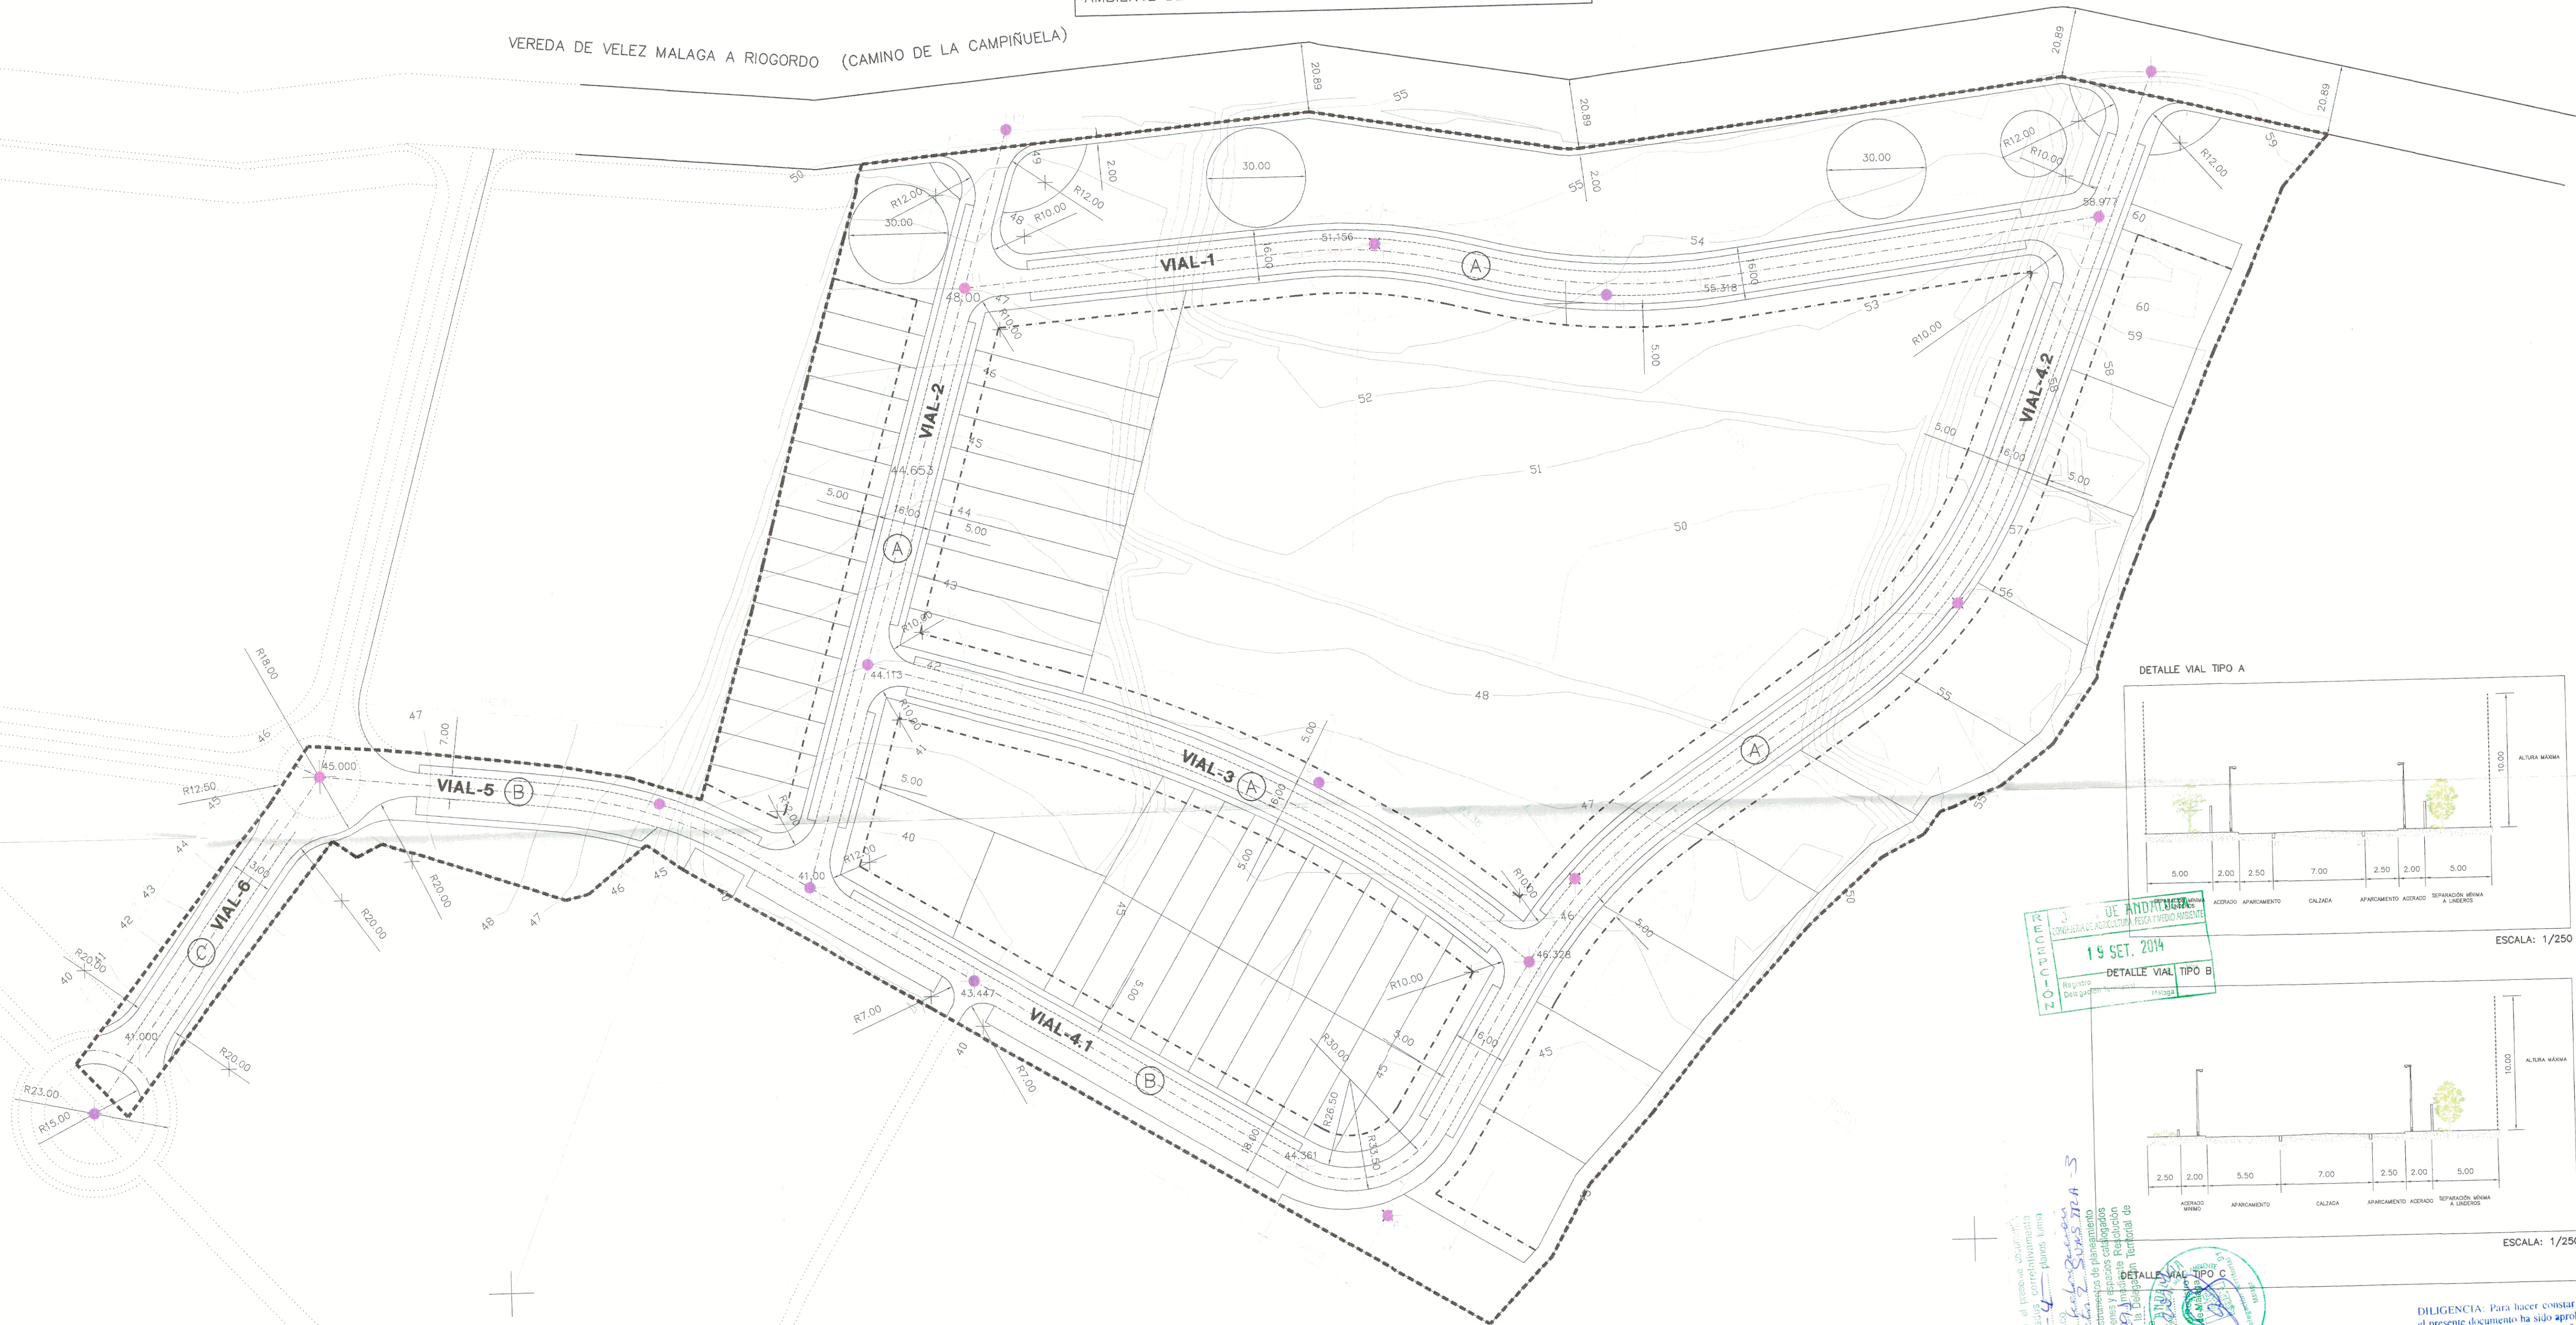


DETALLE VIAL TIPO A

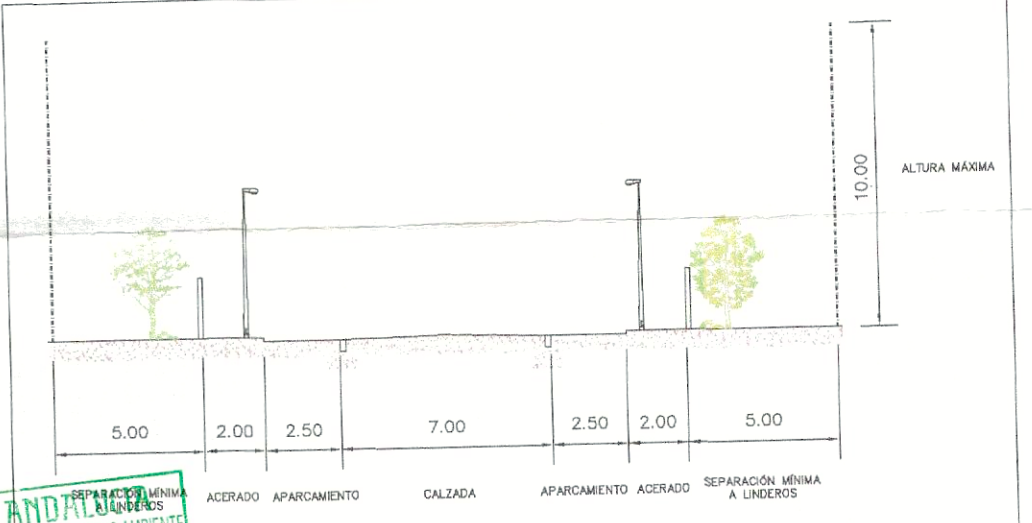


ESCALA: 1/250

DETALLE VIAL TIPO B

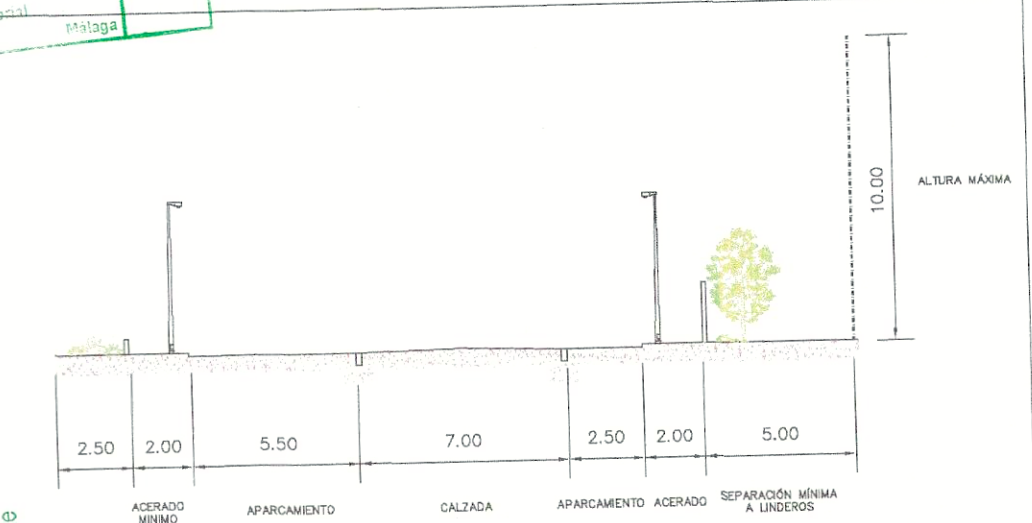

ESCALA: 1/250

DETALLE VIAL TIPO C

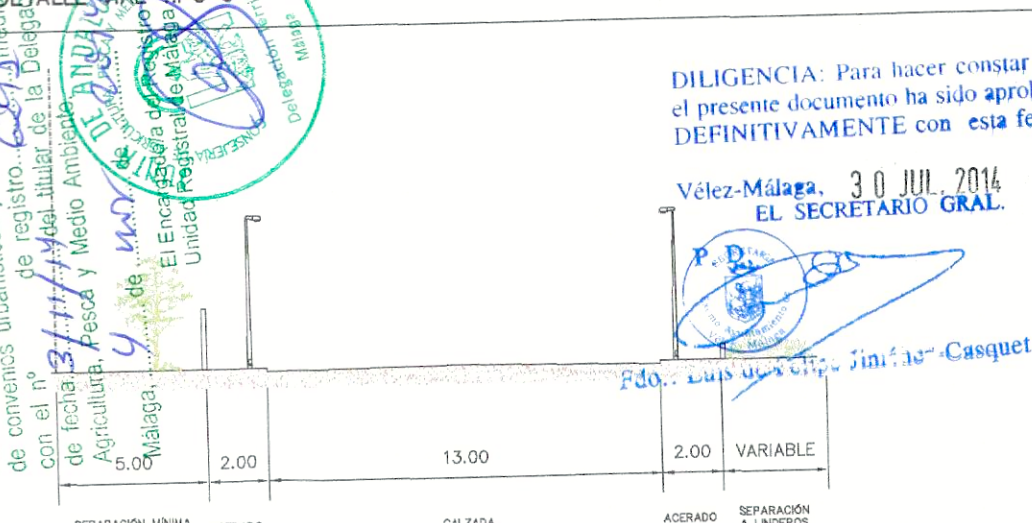

ESCALA: 1/250

| COORDENADAS U.T.M. VERTICES |             |              |
|-----------------------------|-------------|--------------|
|                             | X           | Y            |
| 1                           | 400001.9337 | 4073474.6947 |
| 2                           | 400110.9097 | 4073529.2375 |
| 3                           | 400196.2089 | 4073471.9159 |
| 4                           | 400223.4460 | 4073427.2877 |
| 5                           | 400253.0507 | 4073378.7801 |
| 6                           | 400327.5987 | 4073256.6386 |
| 7                           | 400271.5492 | 4073477.4739 |
| 8                           | 400373.0619 | 4073380.1514 |
| 9                           | 400402.2933 | 4073302.0915 |
| 10                          | 400426.4119 | 4073316.9870 |
| 11                          | 400352.3348 | 4073561.7578 |
| 12                          | 400386.4109 | 4073597.3095 |
| 13                          | 400466.8947 | 4073512.9764 |
| 14                          | 400520.4356 | 4073465.4001 |
| 15                          | 400567.6622 | 4073332.9350 |
| 16                          | 400661.5499 | 4073413.1816 |
| 17                          | 400696.7450 | 4073443.2631 |

LEYENDA

- DELIMITACIÓN DEL SECTOR
- ALINEACIÓN
- SEPARACIÓN MÍNIMA A LINDEROS
- EJE DE VIAL

● COORDENADAS DE ALTURA REFERENCIADAS AL U.T.M. VERTICES

● COORDENADAS DE ALTURA REFERENCIADAS AL U.T.M. PUNTO INTERMEDIO

REGISTRO DE LA JUNTA DE ANDALUCIA  
CONSEJO REGULADOR DE AGRICULTURA, PESCA Y MEDIO AMBIENTE  
19 SET. 2014  
Registro de la Junta de Andalucía  
Málaga

DILIGENCIA: Para hacer constar que el presente documento es copia fiel del original, el cual se encuentra en el expediente de la Junta de Andalucía, se ha sido aprobado definitivamente con esta fecha.

30 JUL. 2014  
EL SECRETARIO GRAL.

MODIFICACION DE:  
PLAN SECTORIZACION SUNP-TRA-3 Y ORDENACION  
SECTOR-2, VELEZ-MALAGA (Málaga).

Promotor: JUNTA COMPENSACION SECTOR 2 DEL SUNP-TRA3

SITUACION: T.M. DE VELEZ-MALAGA (MALAGA)

Fecha : JUNIO-2.013 Escala : 1/1000

PLANO ORDENACION  
PORMENORIZADA SECTO  
PLANO PROPIES  
ALINEACIONES Y  
RASANTES

Numer

12