


IDENTIFICACIÓN DE PARCELAS PROPIETARIOS		SUPERFICIE m ² s	PORCENTAJE TOTAL P.P. %
01	AYUNTAMIENTO DE VELEZ-MÁLAGA	663,79	1,07
02	CAELIA 24 S.L.	25.046,34	40,37
03	AYUNTAMIENTO DE VELEZ-MÁLAGA	1.143,88	1,84
04	FERNÁNDEZ BLANCA, SALVADOR	1.270,87	2,05
05	FERNÁNDEZ BLANCA, SALVADOR	506,79	0,82
06	FERNÁNDEZ BLANCA, SALVADOR	1.247,14	2,01
07	CAELIA 24 S.L.	691,17	1,11
08	MUNDISEIS S.A.	130,52	0,21
09	MUNDISEIS S.A.	1.030,32	1,66
10	MUNDISEIS S.A.	14.983,24	24,15
11	GONZÁLEZ ARIAS, M ^º JOSEFA	920,46	1,48
12	POSTIGO GONZÁLEZ, BERNARDO	375,50	0,61
13	HEREDEROS DE MARFIL RUEDA, JOSÉ	5.493,81	8,85
14	FERNÁNDEZ MUÑOZ, SALVADOR	8.052,65	12,98
15	AYUNTAMIENTO	481,52	0,79
SUPERFICIE TOTAL P.P. S.U.P. CH-2		62.046,00	100,00

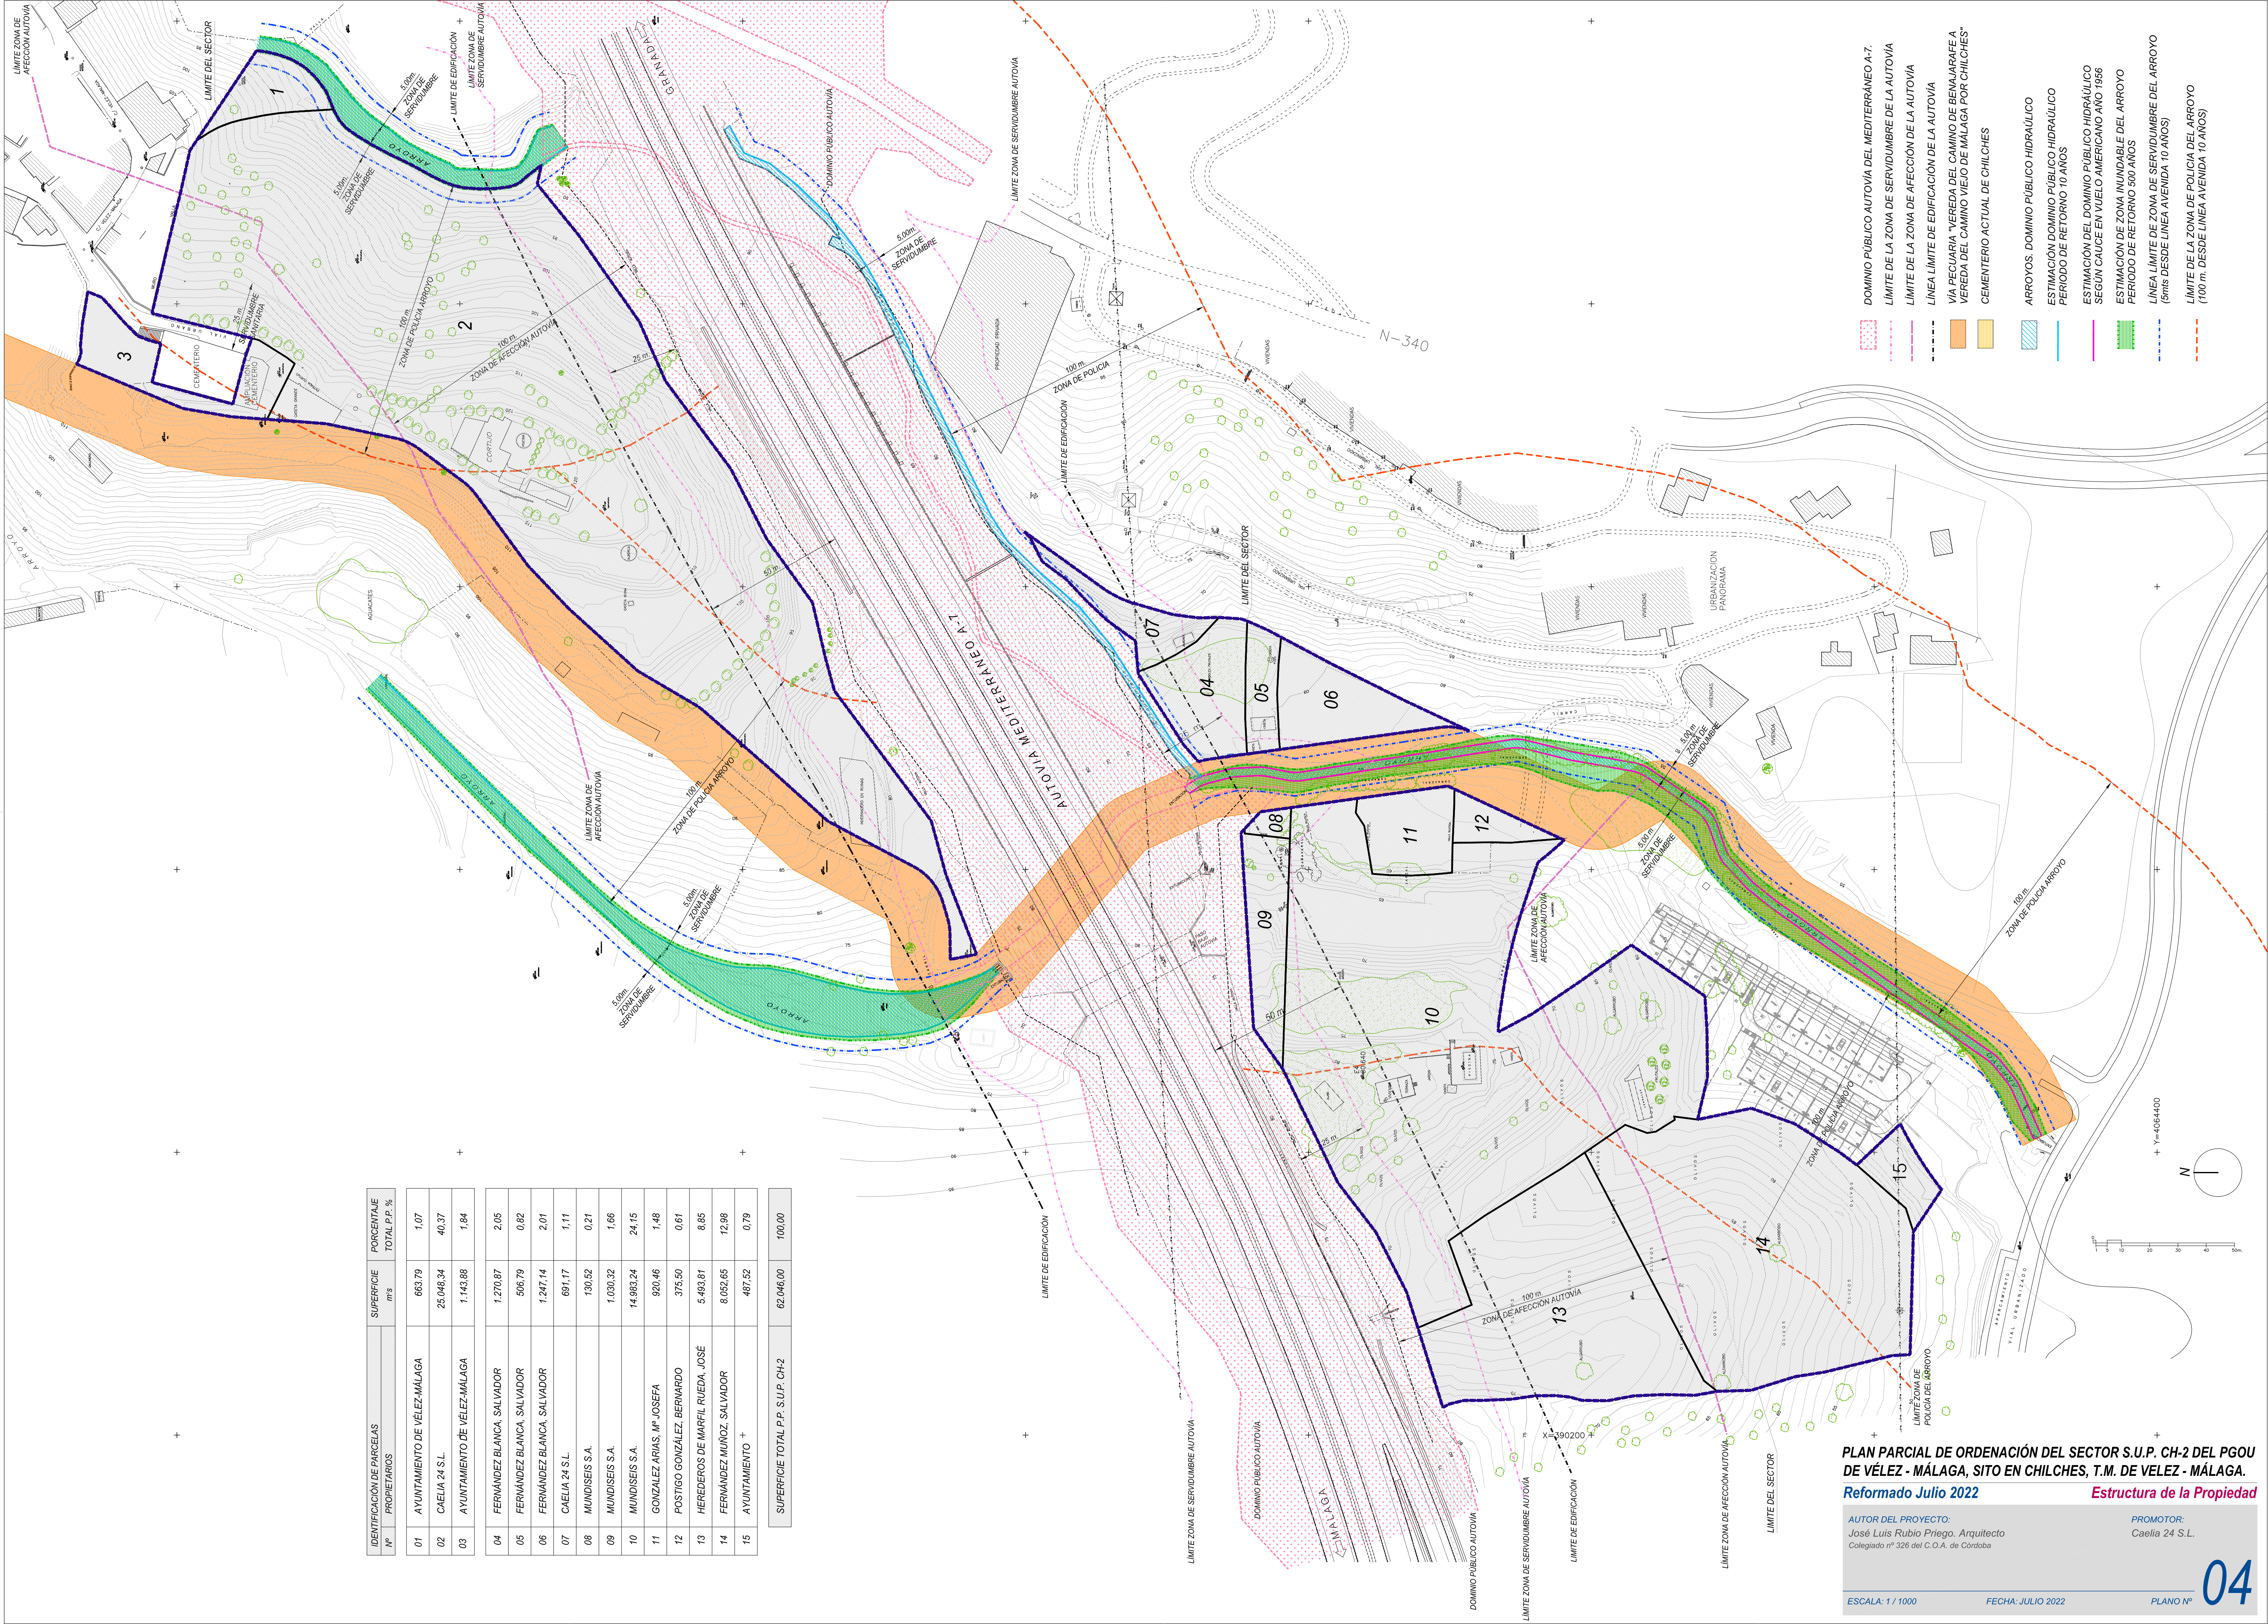

PLAN PARCIAL DE ORDENACIÓN DEL SECTOR S.U.P. CH-2 DEL PGOU DE VELEZ - MÁLAGA, SITO EN CHILCHES, T.M. DE VELEZ - MÁLAGA.
Reformado Julio 2022 Estructura de la Propiedad

AUTOR DEL PROYECTO:
José Luis Rubio Priego, Arquitecto
Colegiado nº 326 del C.O.A. de Córdoba

PROMOTOR:
Caelia 24 S.L.

ESCALA: 1 / 1000

FECHA: JULIO 2022

PLANO Nº

04