


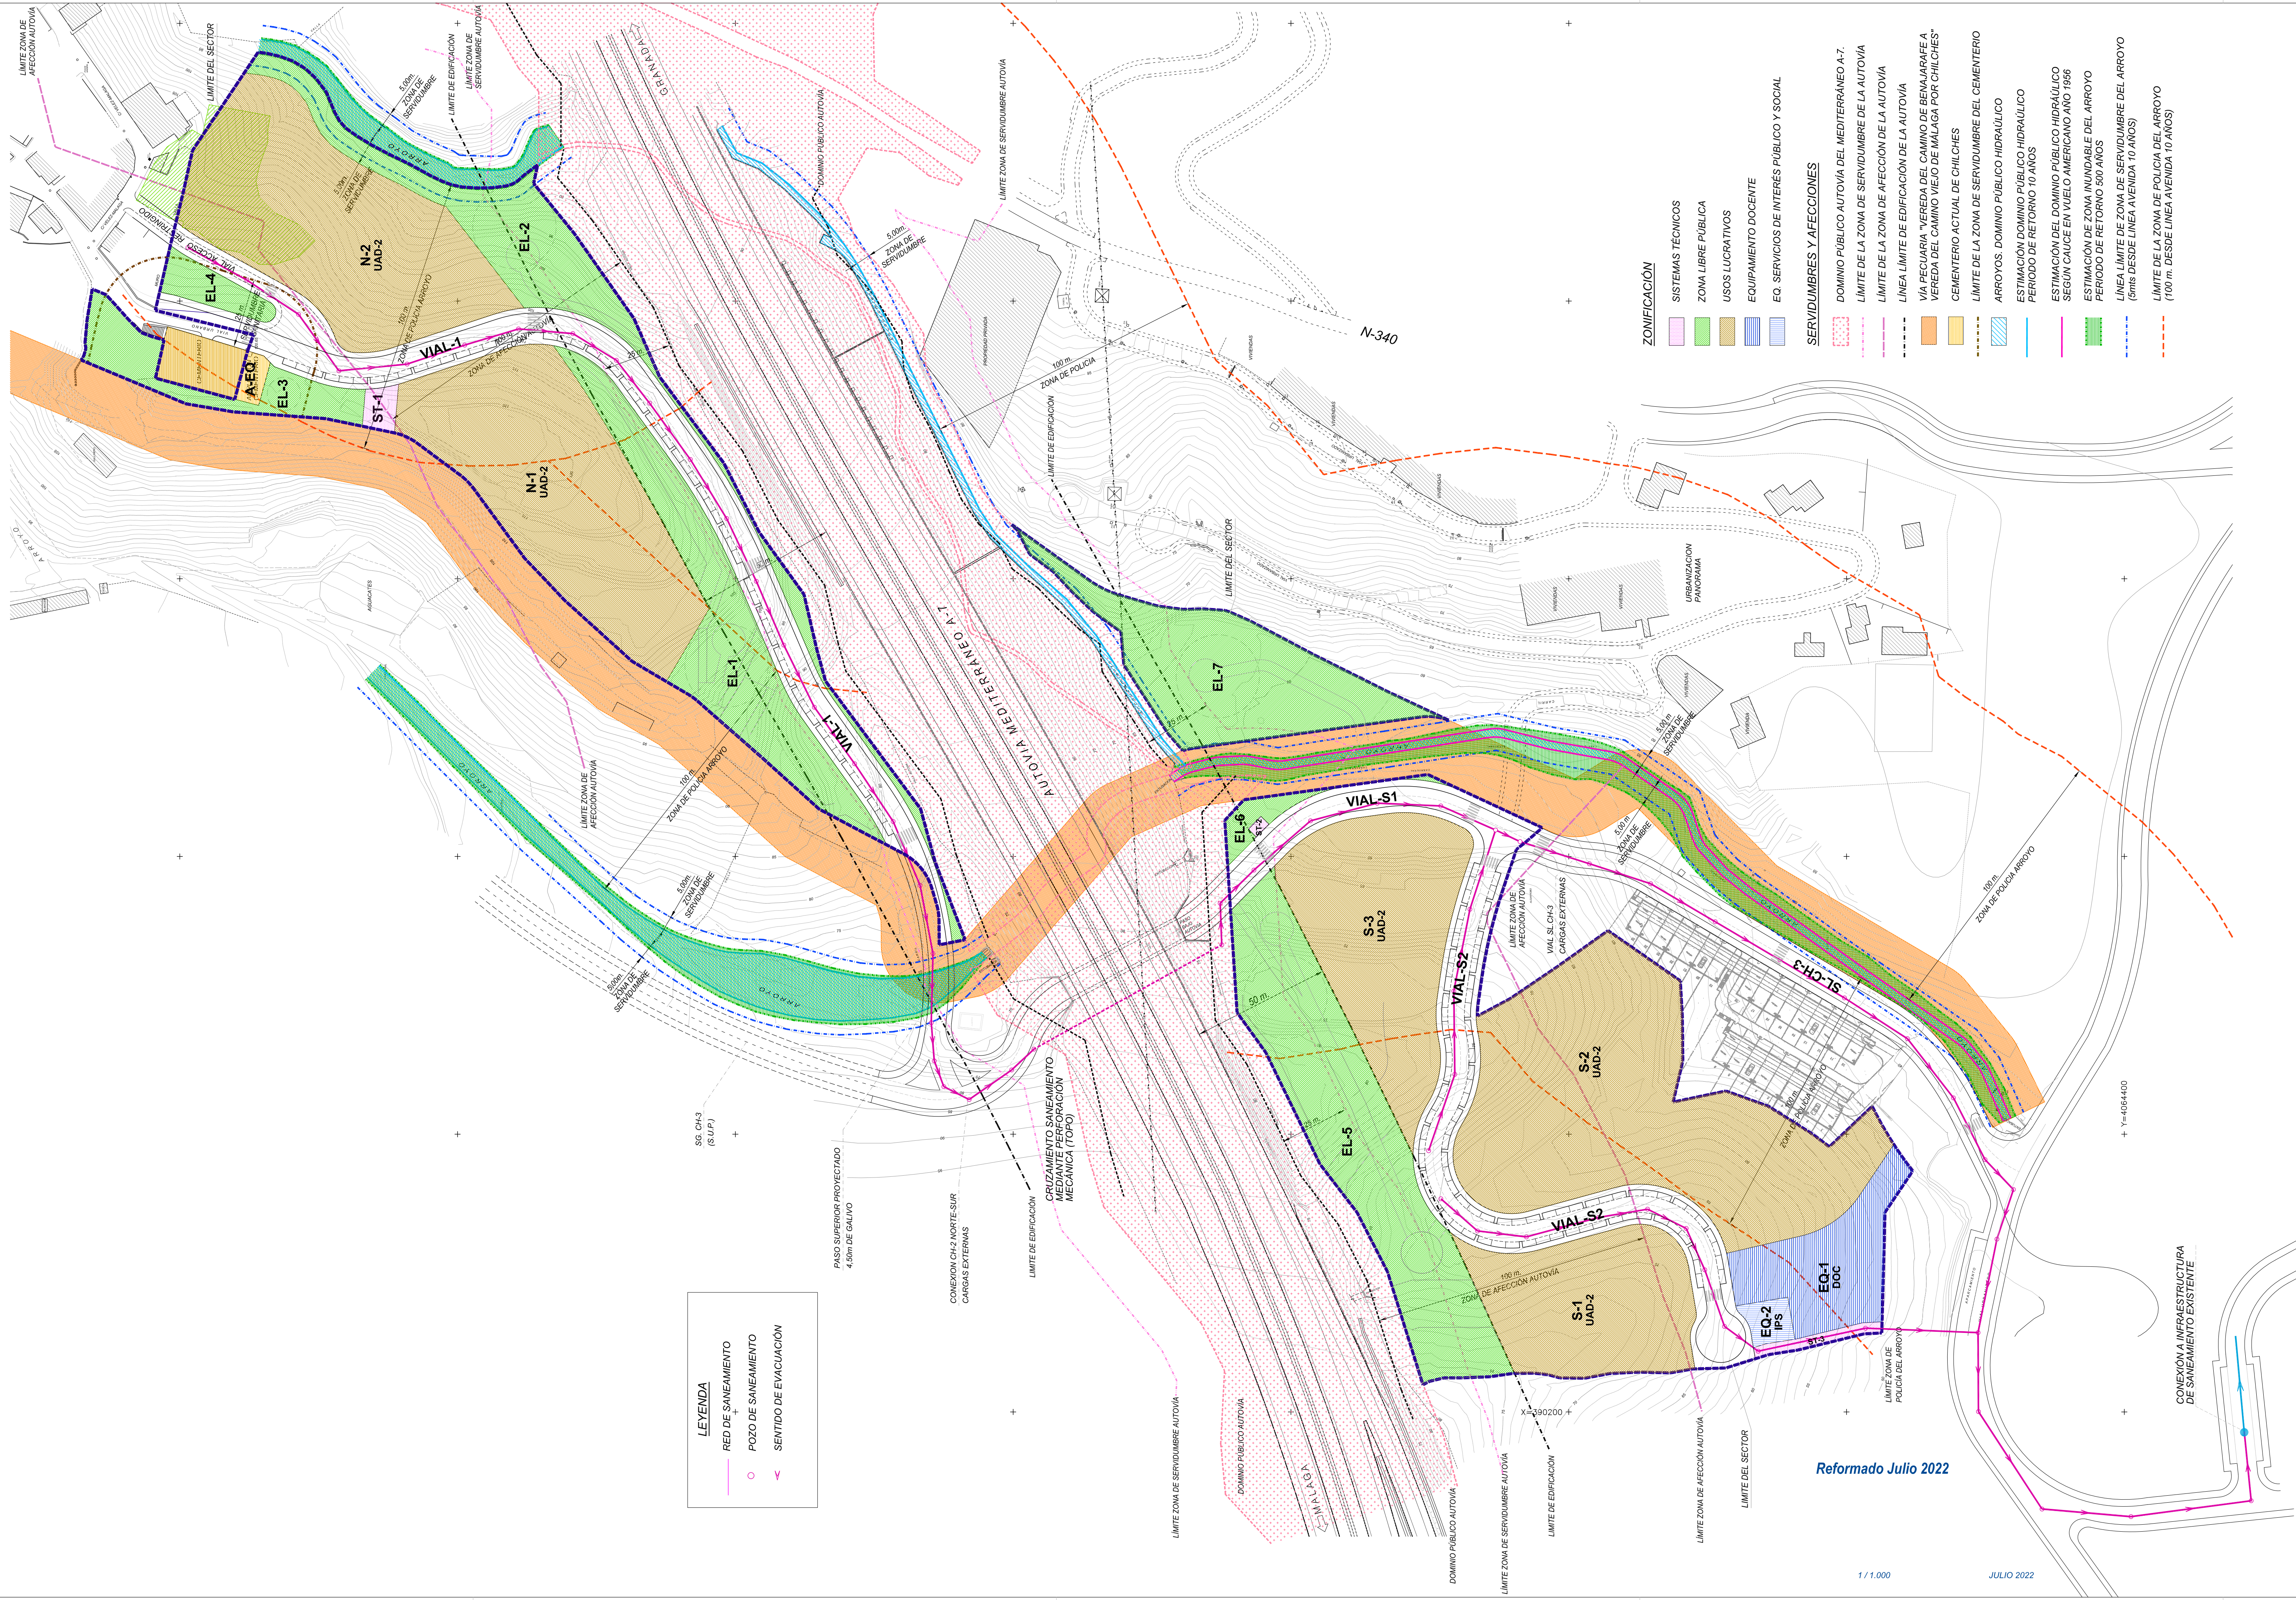

LEYENDA

— RED DE SANEAMIENTO

○ POZO DE SANEAMIENTO

▼ SENTIDO DE EVACUACIÓN

ZONIFICACIÓN

SISTEMAS TÉCNICOS

ZONA LIBRE PÚBLICA

USOS LUCRATIVOS

EQUIPAMIENTO DOCENTE

EQ. SERVICIOS DE INTERÉS PÚBLICO Y SOCIAL

SERVIDUMBRES Y AFECCIONES

DOMINIO PÚBLICO AUTOVIA DEL MEDITERRANEO A-7

LÍMITE DE LA ZONA DE SERVIDUMBRE DE LA AUTOVIA

LÍMITE DE LA ZONA DE AFECCIÓN DE LA AUTOVIA

LÍNEA LÍMITE DE EDIFICACIÓN DE LA AUTOVIA

VIA PRECIUARA "VEREDA DEL CAMINO DE BEMARARAFÉ A VEREDA DEL CAMINO VIEJO DE MÁLAGA POR CHILCHES"

CEMENTERIO ACTUAL DE CHILCHES

LÍMITE DE LA ZONA DE SERVIDUMBRE DEL CEMENTERIO

ARROYOS. DOMINIO PÚBLICO HIDRÁULICO

ESTIMACIÓN DOMINIO PÚBLICO HIDRÁULICO

PERIODO DE RETORNO 10 AÑOS

ESTIMACIÓN DEL DOMINIO PÚBLICO HIDRÁULICO SEGÚN CAUCE EN VUELO AMERICANO AÑO 1986

ESTIMACIÓN DE ZONA INUNDABLE DEL ARROYO

PERIODO DE RETORNO 500 AÑOS

LÍNEA LÍMITE DE ZONA DE SERVIDUMBRE DEL ARROYO (50m DESDE LINEA AVENIDA 10 AÑOS)

LÍMITE DE LA ZONA DE POLICIA DEL ARROYO (100 m. DESDE LINEA AVENIDA 10 AÑOS)

Reformado Julio 2022

PLAN PARCIAL DE ORDENACIÓN DEL SECTOR S.U.P. CH-2 DEL PGOU DE VÉLEZ - MÁLAGA, SITO EN CHILCHES, T.M. DE VÉLEZ - MÁLAGA.

Reformado Julio 2022 **Red de Saneamiento. Aguas Fecales**

AUTOR DEL PROYECTO:
José Luis Rubio Priego. Arquitecto
Colegiado nº 326 del C.O.A. de Córdoba

PROMOTOR:
Caella 24 S.L.