


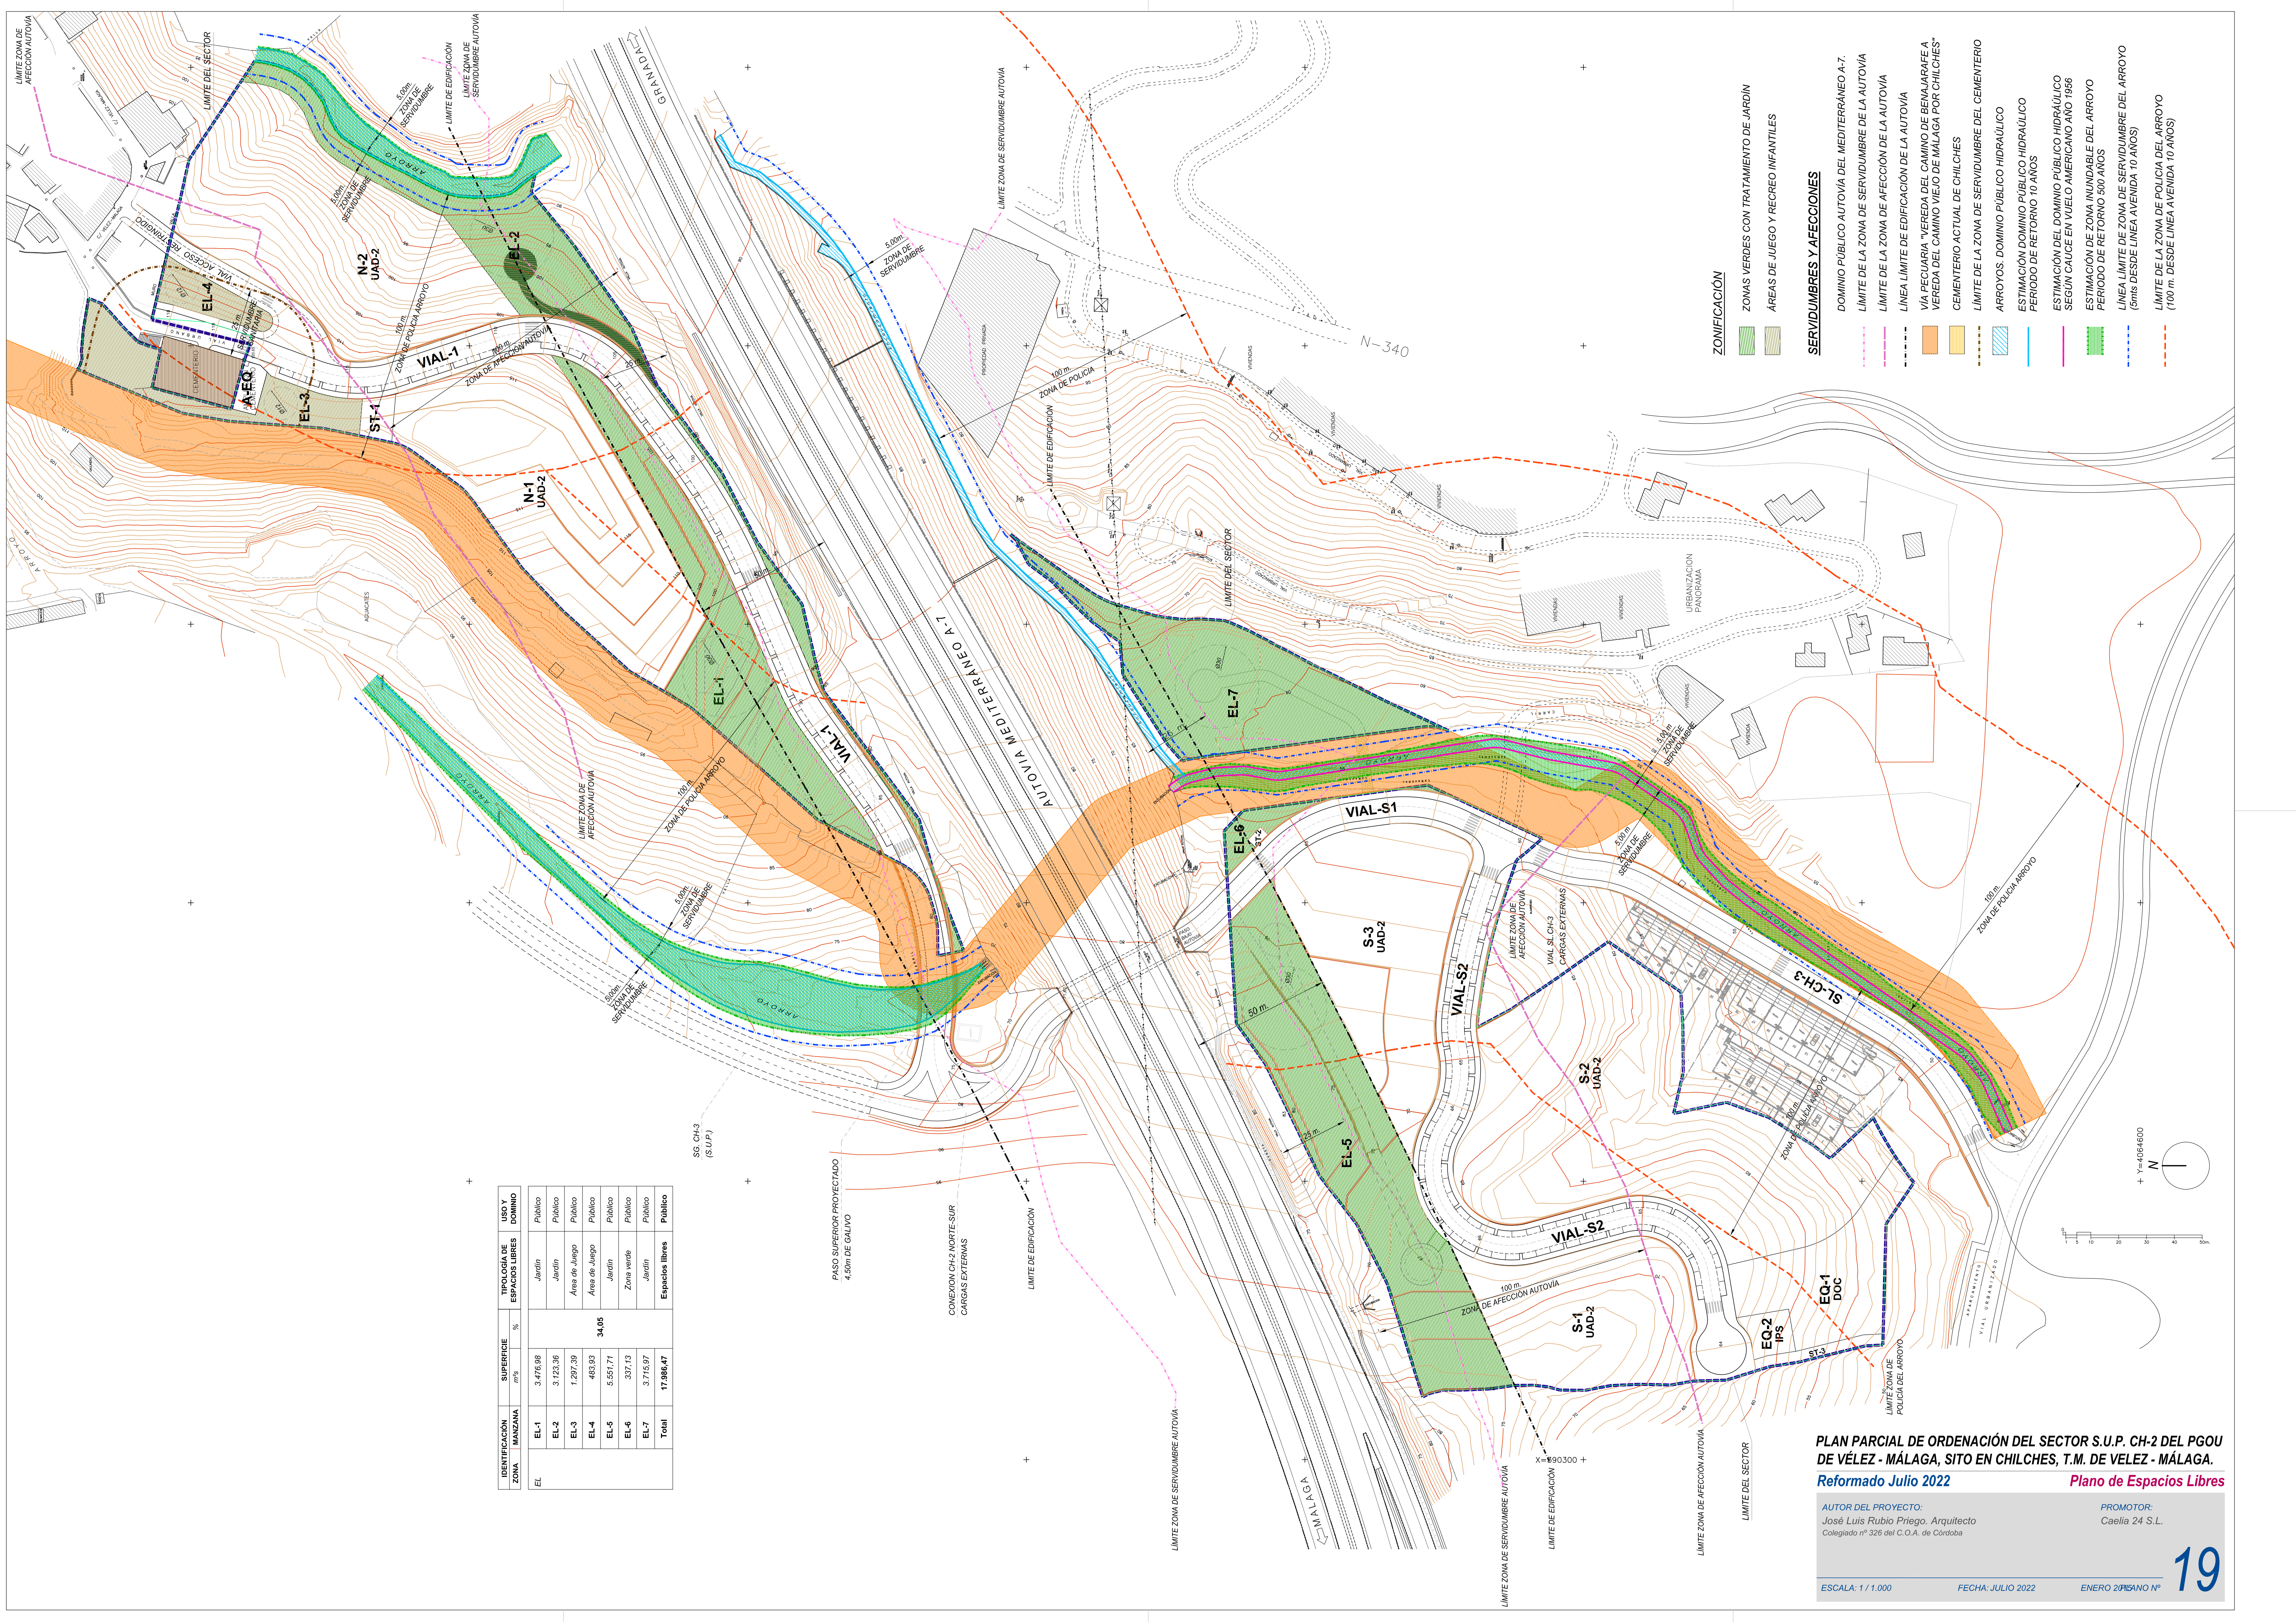

IDENTIFICACIÓN ZONA	MANZANA	SUPERFICIE		TIPOLOGÍA DE ESPACIOS LIBRES	USO Y DOMINIO
		m ² s	%		
EL	EL-1	3.476,98		Jardín	Público
	EL-2	3.123,36		Jardín	Público
	EL-3	1.297,39		Área de Juego	Público
	EL-4	483,93		Área de Juego	Público
	EL-5	5.551,71	34,05	Jardín	Público
	EL-6	337,13		Zona verde	Público
	EL-7	3.715,97		Jardín	Público
Total		17.986,47		Espacios libres	Público

- ZONIFICACIÓN**
- ZONAS VERDES CON TRATAMIENTO DE JARDÍN
 - ÁREAS DE JUEGO Y RECREO INFANTILES
- SERVIDUMBRES Y AFECCIONES**
- DOMINIO PÚBLICO AUTOVÍA DEL MEDITERRÁNEO A-7.
 - LÍMITE DE LA ZONA DE AFECCIÓN DE LA AUTOVÍA
 - LÍMITE DE LA ZONA DE AFECCIÓN DE LA AUTOVÍA
 - LÍMITE DE LA ZONA DE AFECCIÓN DE LA AUTOVÍA
 - VÍA PECUARIA "VEREDA DEL CAMINO DE BENAMARFE A VEREDA DEL CAMINO VIEJO DE MÁLAGA POR CHILCHES"
 - CEMENTERIO ACTUAL DE CHILCHES
 - LÍMITE DE LA ZONA DE AFECCIÓN DE LA AUTOVÍA
 - ARROYOS. DOMINIO PÚBLICO HIDRÁULICO
 - ESTIMACIÓN DOMINIO PÚBLICO HIDRÁULICO PERÍODO DE RETORNO 10 AÑOS
 - ESTIMACIÓN DEL DOMINIO PÚBLICO HIDRÁULICO SEGÚN CAUCE EN VUELO AMERICANO AÑO 1986
 - ESTIMACIÓN DE ZONA INUNDABLE DEL ARROYO PERÍODO DE RETORNO 500 AÑOS
 - LÍMITE DE LA ZONA DE AFECCIÓN DE LA AUTOVÍA
 - LÍMITE DE LA ZONA DE AFECCIÓN DE LA AUTOVÍA
 - LÍMITE DE LA ZONA DE AFECCIÓN DE LA AUTOVÍA

PLAN PARCIAL DE ORDENACIÓN DEL SECTOR S.U.P. CH-2 DEL PGOU DE VÉLEZ - MÁLAGA, SITO EN CHILCHES, T.M. DE VELEZ - MÁLAGA.
Reformado Julio 2022

AUTOR DEL PROYECTO:
José Luis Rubio Priego. Arquitecto
Colegiado nº 326 del C.O.A. de Córdoba

PROMOTOR:
Caelia 24 S.L.

ESCALA: 1 / 1.000 FECHA: JULIO 2022 ENERO 2018 (ANO Nº)