


IDENTIFICACIÓN ZONA MANZANA	SUPERFICIE m ² s	%	TECHO EDIFICABLE m ² /m ² s	Nº VIAL	CANTIDAD URBANÍSTICA	USO Y DOMINIO
NORTE						
N-1	6.278,69		0,620	3.892,79	26	UAD-2 Privado
N-2	6.278,99		0,620	3.892,97	26	UAD-2 Privado
Total	12.557,68	20,24	---	7.785,76	52	UAD Privado
SUR						
S-1	3.588,29		0,620	2.224,74	15	UAD-2 Privado
S-2	9.175,44		0,620	5.688,77	38	UAD-2 Privado
S-3	4.700,86		0,620	2.914,53	19	UAD-2 Privado
Total	17.464,59	28,15	---	10.828,04	72	UAD Privado
EL						
EL-1	3.478,98		---	---	---	Jardín Público
EL-2	3.123,36		---	---	---	Jardín Público
EL-3	1.297,39		---	---	---	Área de Juego Público
EL-4	483,93		---	---	---	Zona verde Público
EL-5	5.551,71		---	---	---	Jardín Público
EL-6	337,13		---	---	---	Zona verde Público
EL-7	3.715,97		---	---	---	Jardín Público
Total	17.986,47	28,99	---	---	---	Espacios libres Público
EQ						
A-EQ	157,06		---	---	---	Interés Público Social Público
EQ-1	1.870,07		---	---	---	Interés Público Social Público
EQ-2	372,44		---	---	---	Equipamiento Público
Total	2.399,57	3,87	---	---	---	Equipamiento Público
ST						
ST-1	178,95		---	---	---	Sistemas Técnicos Público
ST-2	26,05		---	---	---	Sistemas Técnicos Público
ST-3	187,99		---	---	---	Sistemas Técnicos Público
Total	392,99	0,63	---	---	---	Sistemas Técnicos Público
RV						
Norte	5.550,66		---	---	---	Red vialía Público
Sur	5.654,04		---	---	---	Red vialía Público
Total	11.244,70	18,12	---	---	---	Red vialía Público
TOTAL	62.046,00	100,00	0,30	18.613,80	124	

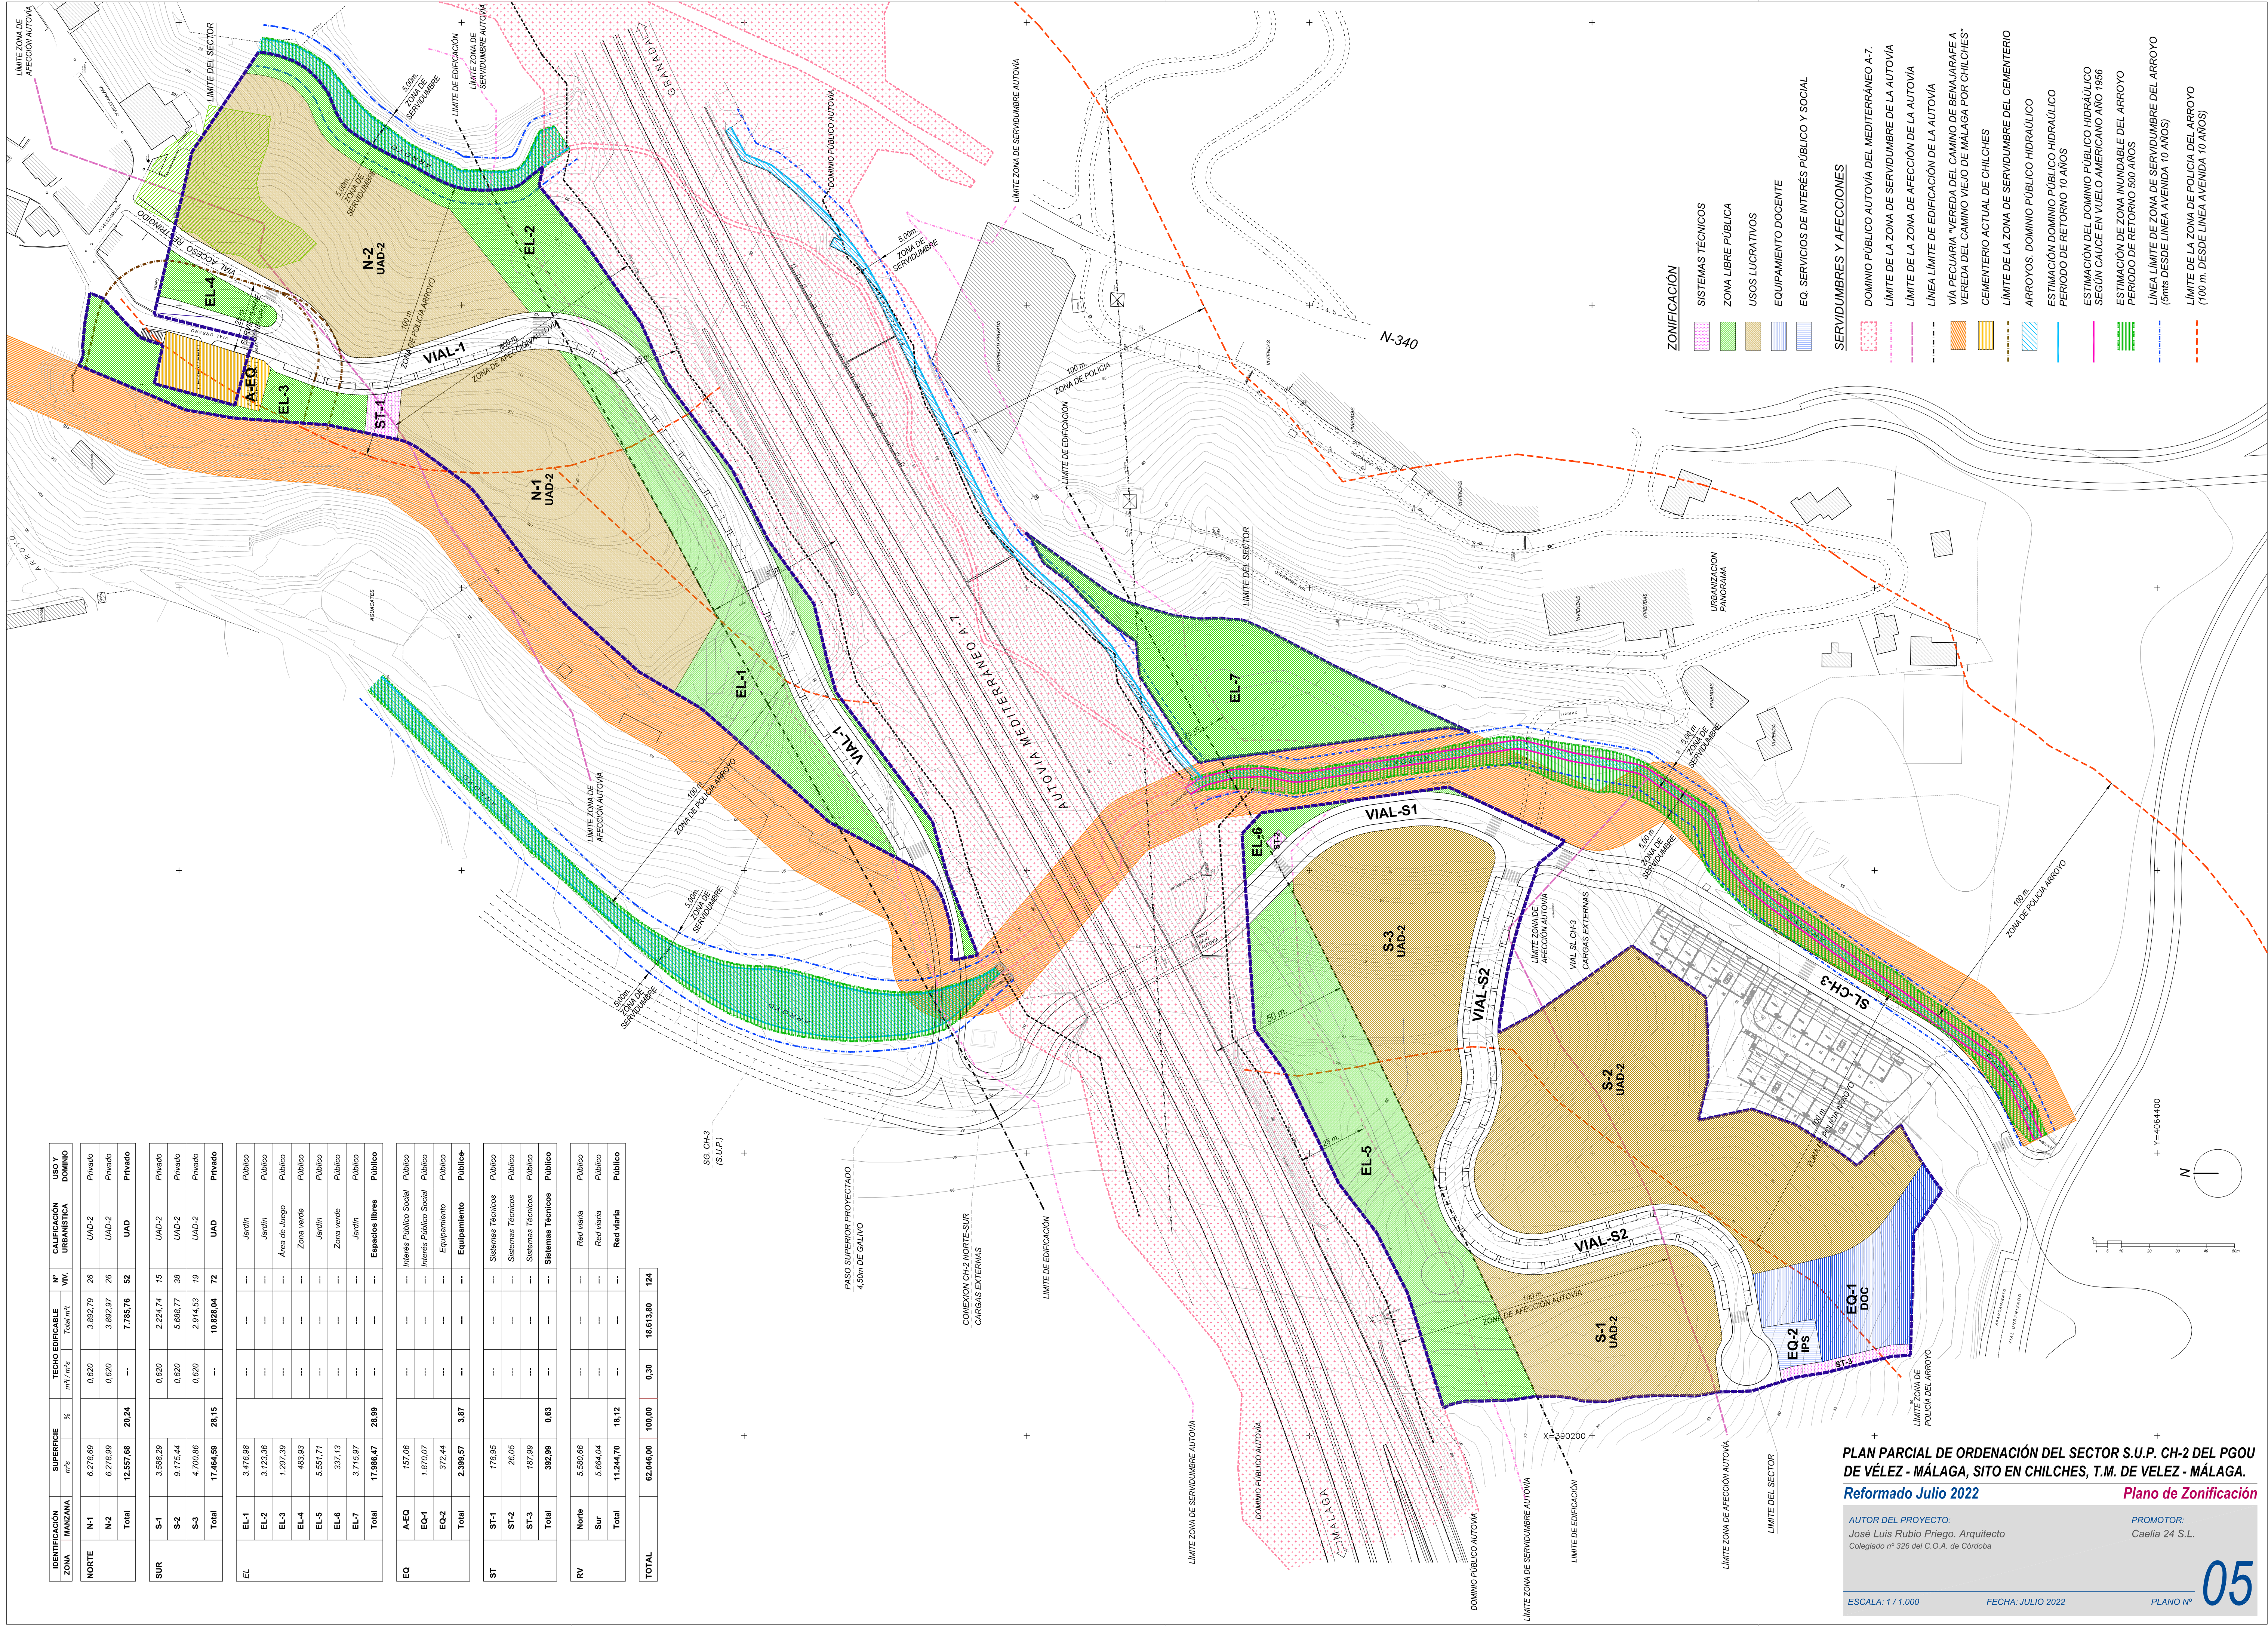

PLAN PARCIAL DE ORDENACIÓN DEL SECTOR S.U.P. CH-2 DEL PGOU DE VÉLEZ - MÁLAGA, SITO EN CHILCHES, T.M. DE VELEZ - MÁLAGA.

Reformado Julio 2022

Plano de Zonificación

AUTOR DEL PROYECTO:
José Luis Rubio Priego, Arquitecto
Colegiado nº 326 del C.O.A. de Córdoba

PRÓMOTOR:
Caella 24 S.L.

ESCALA: 1 / 1.000

FECHA: JULIO 2022

PLANO Nº

05