


Tabla de coordenadas UTM Bases			
Bases	X	Y	Cota
Base Ayto.V24	402.563.620	4.067.990.546	28.446
Base Ayto.V25	402.078.002	4.067.885.147	18.162
5001	402.035.896	4.067.801.284	19.492
5002	401.985.239	4.067.735.126	21.952
5003	401.961.448	4.067.631.442	22.402
5004	402.038.914	4.067.625.757	34.922
5005	402.082.348	4.067.903.721	17.882
5006	401.780.877	4.067.829.226	20.482
5007	401.984.897	4.068.207.151	15.652
5008	402.087.307	4.068.208.465	15.882
5009	402.074.577	4.068.204.716	15.822
5012	401.860.871	4.067.835.932	19.422
5013	401.841.047	4.067.642.541	24.922
5014	401.626.488	4.067.775.324	34.292
5015	401.756.244	4.067.503.974	40.022
5016	401.765.551	4.067.479.794	33.342
5017	401.711.631	4.067.559.196	38.832
5018	401.670.963	4.067.555.944	45.652
5019	401.652.369	4.067.443.818	45.292
5020	401.708.383	4.067.667.098	31.572
5021	401.770.935	4.067.570.161	31.232
5022	401.954.587	4.067.595.765	23.072

(*) Base Ayto.V24 queda fuera del formato.



SIMBOLOGIA	
5004	Bases
34.922	Farola
Arq.	Poste Madera
Arq. Aluminado	Arq. Aluminado
Arq. Sevillana doble	Arq. Sevillana doble
Pozo Saneamiento	Pozo Saneamiento
Arq. Sevillana Simple	Arq. Sevillana Simple
Pozo pluviales	Pozo pluviales
Rejilla	Rejilla
Toma de Agua	Toma de Agua
Arbol y Alcorque	Arbol y Alcorque
Olivo	Olivo
Higuera	Higuera
Zona Aguacates	Zona Aguacates

ACONDICIONAMIENTO ZONAS VERDES Y JARDINERIA		
SUELOS - ALBERO - JUEGO DE NIÑOS - PRADERA DE STENOTRAPHUM SECUNDATUM PALMACEAS (0) YUCCA ELEPHANTIPES (1) PHOENIX DACTYLIFERA (2) WASHINGTONIA FILIFERA ARBOLES (3) BRACHYCHITON POPULLNEUM (4) JACARANDA MIMOSAEPHOLIA (5) PARKINSONIA AUCULEATA (6) CUPRESSUS SEMPERVIRENS PYRAMIDALIS (7) CERCIS SILIQUASTRUM (8) FICUS BENJAMINA (9) FICUS NITIDA (10) GREVILLEA ROBUSTA (11) MAGNOLIA GRANDIFLORA	ARBUSTOS (12) HIBISCUS ROSA-SINENSIS (13) MALVAVISCUS PENDULIFLORUS (14) LANTANA CAMARA 4 uds/ml. (15) PITTOSPORUM TOBIRA (16) PLUMERIA ALBA (17) GYNERIUM ARGENTEUM PLANTAS DE FLOR (18) ROSA SP 2 uds/m2. (19) SPIRAEA X VAN HOUTTEI (20) ARCTOTIS HYBRIDA 6 uds/ml. (21) CALENDULA OFFICIALIS 6 uds/ml. (22) DIMORPHOTEA ECKLONIS 6 uds/ml. JUEGOS INFANTILES - DOBLE ARCO - PALANCA BASCULANTE (2 ASIENTOS) - GIRA GIRA - TOBOGAN - TREBOL DE 4 HOJAS - COLUMPIO - BOLA	MOBILIARIO URBANO - FUENTE - PAPELERA - BANCO

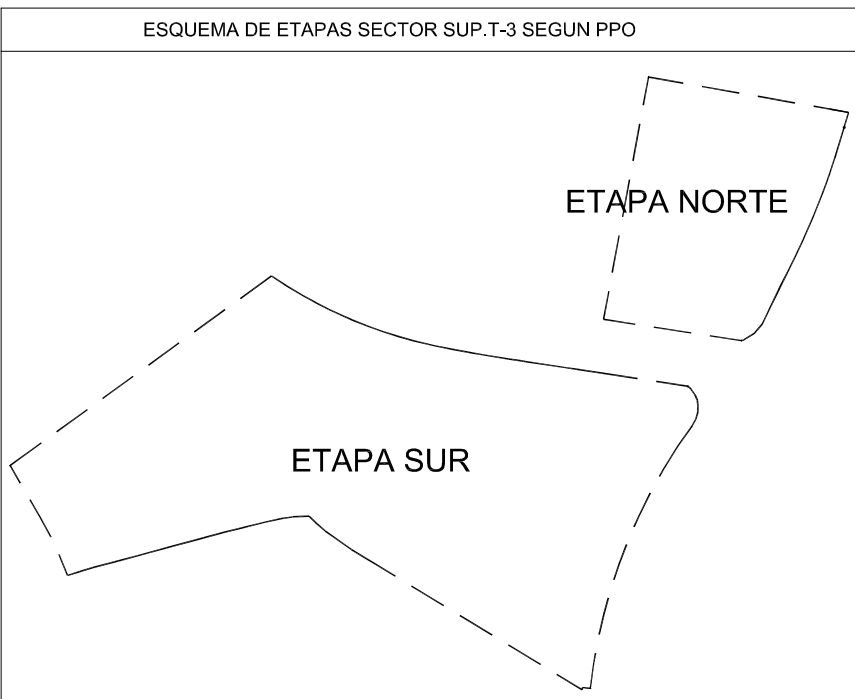

PLAN PARCIAL DE ORDENACION

SECTOR SUP.T-3. CASA FUERTE.

ESQ. ORDENACION Y JARDINERIA ESPACIOS LIBRES

ESCALA: 1 / 1000

EXPEDIENTE: 2006 / 021

FECHA: 12/2023 REFUNDIDO

MODIFICA A FECHA: 02/2023 REFUNDIDO

PLANO N°: 10

HOJA N°: 1

ARQUITECTO: MIGUEL GARCIA DE LA TORRALBA

PROYECTO: CONST. PROM. BIZNALAR, S. L.