



| Tabla de coordenadas UTM Bases |             |               |        |
|--------------------------------|-------------|---------------|--------|
| Bases                          | X           | Y             | Cota   |
| Base Ayto.V24                  | 402.563.620 | 4.067.990.546 | 28.446 |
| Base Ayto.V25                  | 402.078.002 | 4.067.885.147 | 18.162 |
| 5001                           | 402.035.896 | 4.067.801.284 | 19.492 |
| 5002                           | 401.985.239 | 4.067.735.126 | 21.952 |
| 5003                           | 401.961.448 | 4.067.631.442 | 22.402 |
| 5004                           | 402.038.914 | 4.067.625.757 | 34.922 |
| 5005                           | 402.082.348 | 4.067.903.721 | 17.882 |
| 5006                           | 401.780.877 | 4.067.829.226 | 20.482 |
| 5007                           | 401.984.897 | 4.068.207.151 | 15.652 |
| 5008                           | 402.087.307 | 4.068.208.465 | 15.882 |
| 5009                           | 402.074.577 | 4.068.204.716 | 15.822 |
| 5012                           | 401.860.871 | 4.067.835.932 | 19.422 |
| 5013                           | 401.841.047 | 4.067.642.541 | 24.922 |
| 5014                           | 401.626.488 | 4.067.775.324 | 34.292 |
| 5015                           | 401.756.244 | 4.067.503.974 | 40.022 |
| 5016                           | 401.765.551 | 4.067.479.794 | 33.342 |
| 5017                           | 401.711.631 | 4.067.559.196 | 38.832 |
| 5018                           | 401.670.963 | 4.067.555.944 | 45.652 |
| 5019                           | 401.652.369 | 4.067.443.818 | 45.292 |
| 5020                           | 401.708.383 | 4.067.667.098 | 31.572 |
| 5021                           | 401.770.935 | 4.067.570.161 | 31.232 |
| 5022                           | 401.954.587 | 4.067.595.765 | 23.072 |

(\*) Base Ayto.V24 queda fuera del formato.

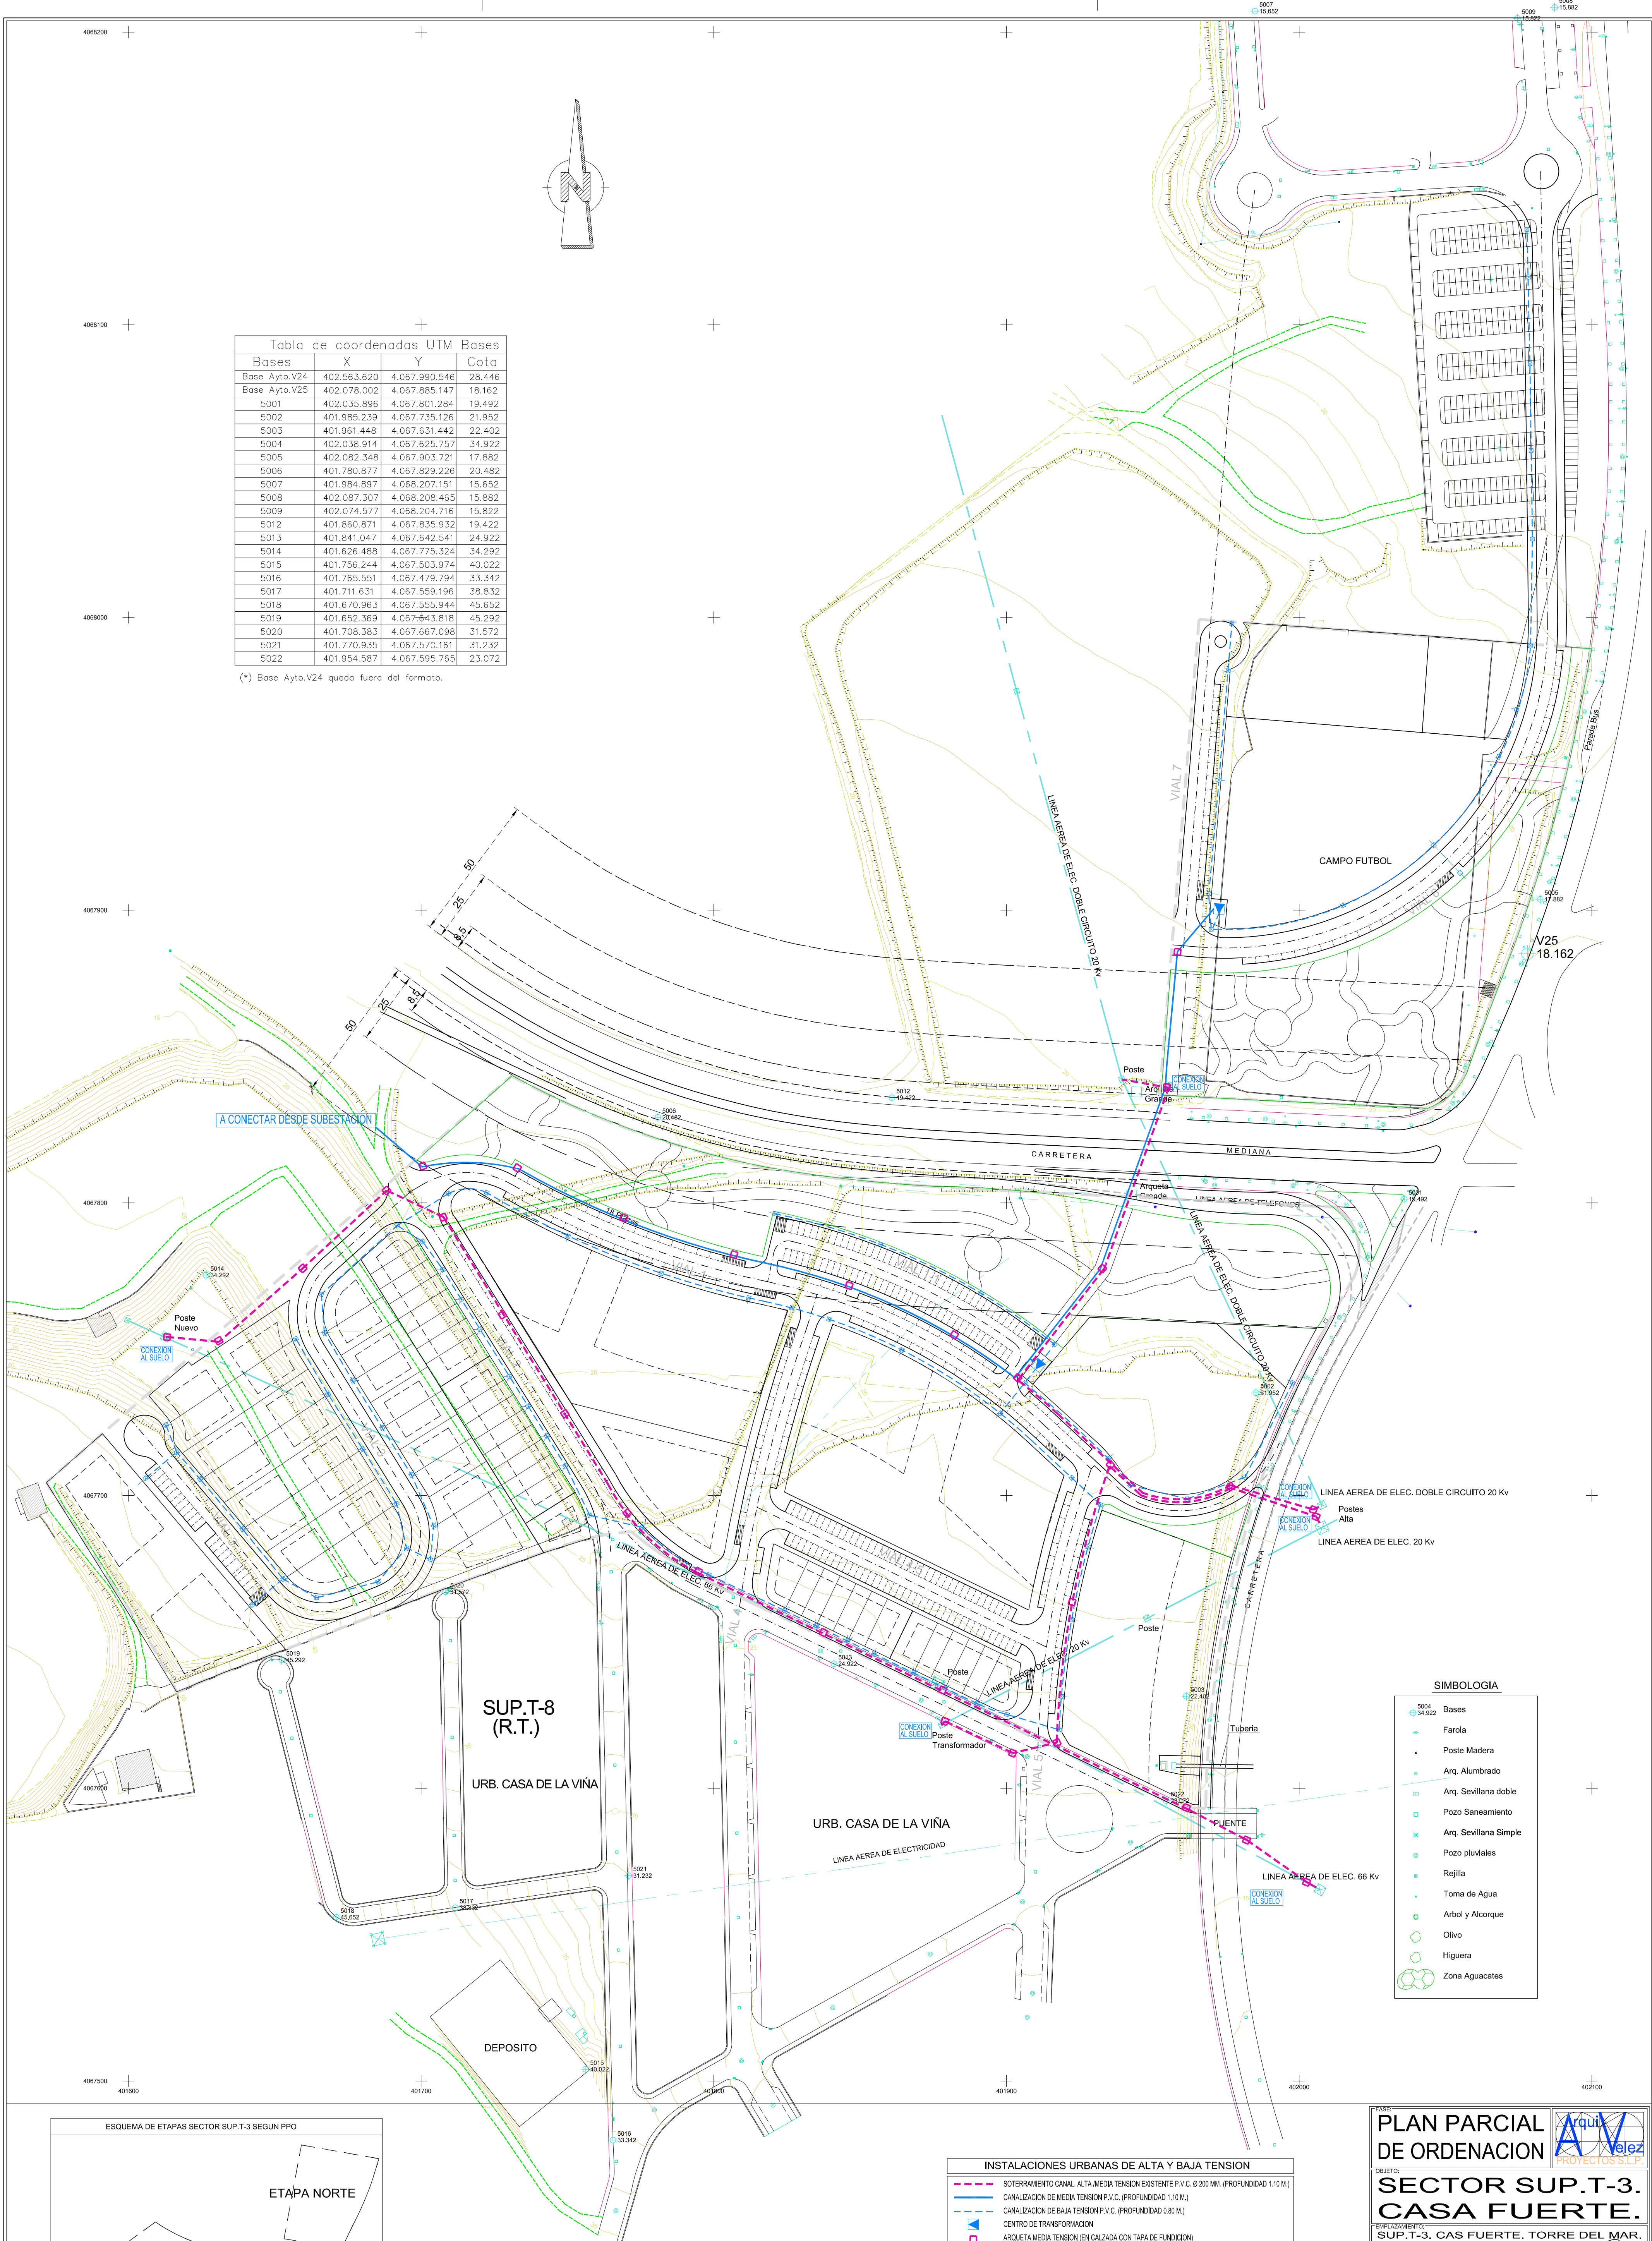

| SIMBOLOGIA            |                       |
|-----------------------|-----------------------|
| 5004                  | Bases                 |
| 34.922                | Farola                |
| Arq.                  | Poste Madera          |
| Arq. Aluminado        | Arq. Alumbrado        |
| Arq. Sevillana doble  | Arq. Sevillana doble  |
| Pozo Saneamiento      | Pozo Saneamiento      |
| Arq. Sevillana Simple | Arq. Sevillana Simple |
| Pozo pluviales        | Pozo pluviales        |
| Rejilla               | Rejilla               |
| Toma de Agua          | Toma de Agua          |
| Arbol y Alcorque      | Arbol y Alcorque      |
| Olivo                 | Olivo                 |
| Higuera               | Higuera               |
| Zona Aguacates        | Zona Aguacates        |

| INSTALACIONES URBANAS DE ALTA Y BAJA TENSION |                                                                                           |
|----------------------------------------------|-------------------------------------------------------------------------------------------|
| ---                                          | SOTERRAMIENTO CANAL. ALTA (MEDIA TENSION EXISTENTE P.V.C. Ø 200 MM. (PROFUNDIDAD 1.10 M.) |
| ---                                          | CANALIZACION DE MEDIA TENSION P.V.C. (PROFUNDIDAD 1.10 M.)                                |
| ---                                          | CANALIZACION DE BAJA TENSION P.V.C. (PROFUNDIDAD 0.80 M.)                                 |
| ---                                          | CENTRO DE TRANSFORMACION                                                                  |
| ---                                          | ARQUETA MEDIA TENSION (EN CALZADA CON TAPA DE FUNDICION)                                  |
| ---                                          | ARQUETA TIPO A-1 (EN CALZADA CON TAPA DE FUNDICION)                                       |
| ---                                          | ARQUETA TIPO A-2 (EN CALZADA CON TAPA DE FUNDICION)                                       |
| ---                                          | CAJA GENERAL DE PROTECCION                                                                |
| ---                                          | CUADRO DE PROTECCION Y MANDO DE ALUMBRADO EXTERIOR                                        |

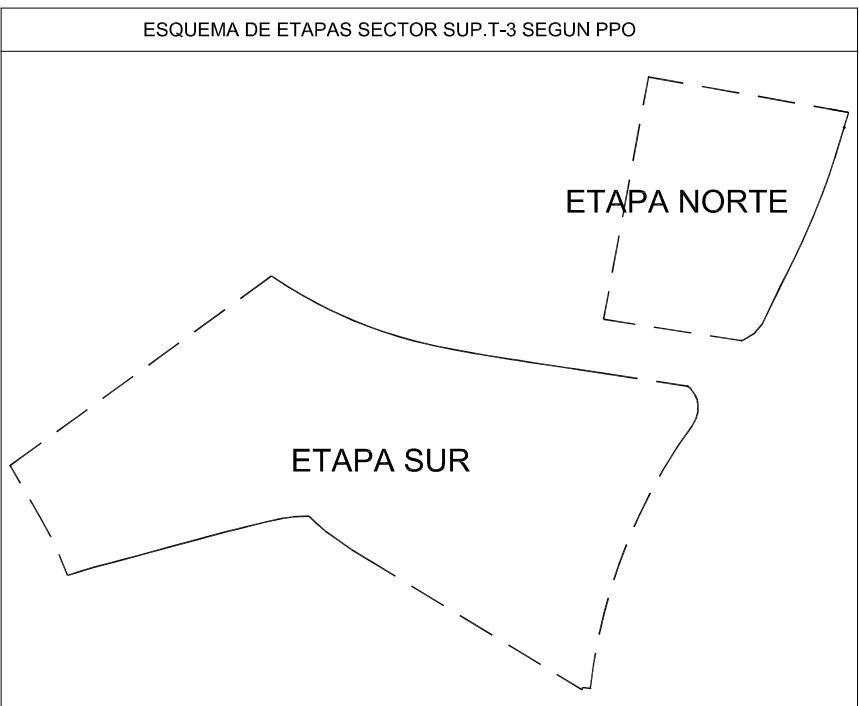

PLAN PARCIAL DE ORDENACION

SECTOR SUP.T-3. CASA FUERTE.

ESQUEMA DE ETAPAS

ESQ. INSTALACIONES Y DOTACIONES URBANAS RED DE ALTA Y BAJA TENSION

ESCALA: 1 / 1000

EXPEDIENTE: 2006 / 021

FECHA: 12/2023 REFUNDIDO

MODIFICA A FECHA: 02/2023 REFUNDIDO

PLANO N°: 4

HOJA N°: 1


ARQUITECTO: MIGUEL GARCIA DIAZ PORRAL

PROYECTO: CONST. PROM. BIZNALAR, S. L.



| Tabla de coordenadas UTM Bases |             |               |        |
|--------------------------------|-------------|---------------|--------|
| Bases                          | X           | Y             | Cota   |
| Base Ayto.V24                  | 402.563.620 | 4.067.990.546 | 28.446 |
| Base Ayto.V25                  | 402.078.002 | 4.067.885.147 | 18.162 |
| 5001                           | 402.035.896 | 4.067.801.284 | 19.492 |
| 5002                           | 401.985.239 | 4.067.735.126 | 21.952 |
| 5003                           | 401.961.448 | 4.067.631.442 | 22.402 |
| 5004                           | 402.038.914 | 4.067.625.757 | 34.922 |
| 5005                           | 402.082.348 | 4.067.903.721 | 17.882 |
| 5006                           | 401.780.877 | 4.067.829.226 | 20.482 |
| 5007                           | 401.984.897 | 4.068.207.151 | 15.652 |
| 5008                           | 402.087.307 | 4.068.208.465 | 15.882 |
| 5009                           | 402.074.577 | 4.068.204.716 | 15.822 |
| 5012                           | 401.860.871 | 4.067.835.932 | 19.422 |
| 5013                           | 401.841.047 | 4.067.642.541 | 24.922 |
| 5014                           | 401.626.488 | 4.067.775.324 | 34.292 |
| 5015                           | 401.756.244 | 4.067.503.974 | 40.022 |
| 5016                           | 401.765.551 | 4.067.479.794 | 33.342 |
| 5017                           | 401.711.631 | 4.067.559.196 | 38.832 |
| 5018                           | 401.670.963 | 4.067.555.944 | 45.652 |
| 5019                           | 401.652.369 | 4.067.443.818 | 45.292 |
| 5020                           | 401.708.383 | 4.067.667.098 | 31.572 |
| 5021                           | 401.770.935 | 4.067.570.161 | 31.232 |
| 5022                           | 401.954.587 | 4.067.595.765 | 23.072 |

(\*) Base Ayto.V24 queda fuera del formato.

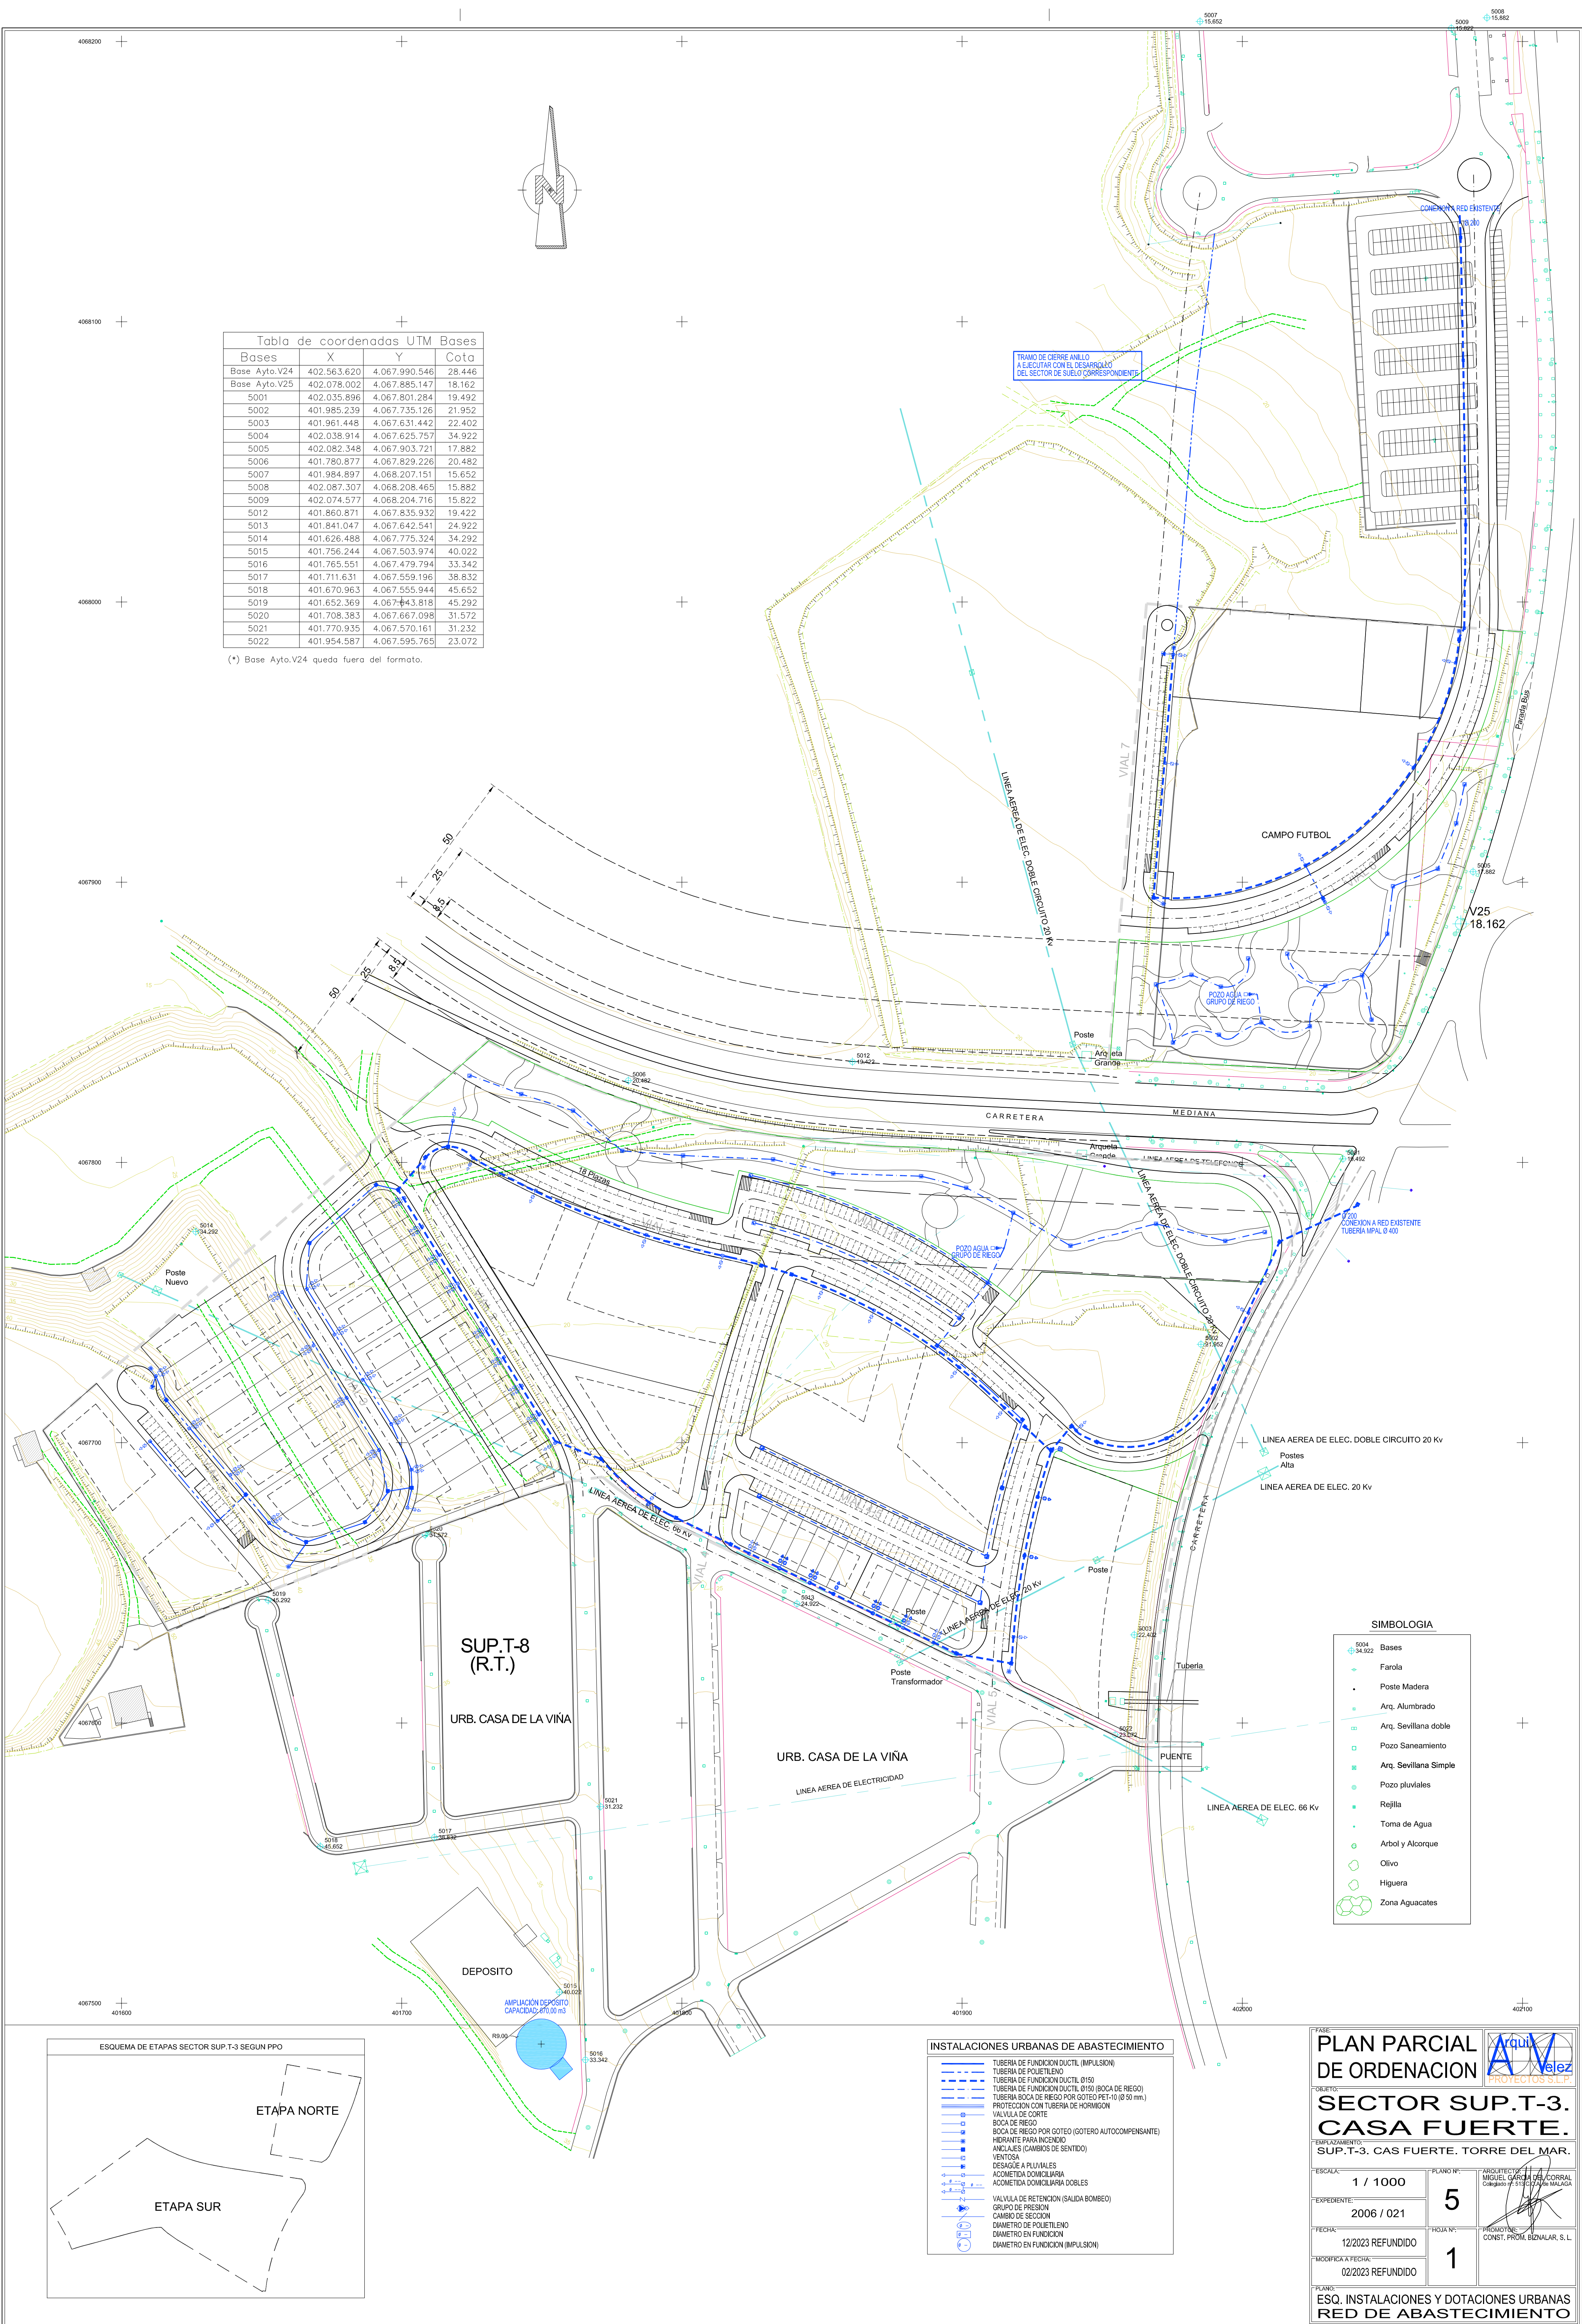

| SIMBOLOGIA            |                       |
|-----------------------|-----------------------|
| 5004                  | Bases                 |
| 34.922                | Farola                |
| Arq.                  | Poste Madera          |
| Arq. Aluminado        | Arq. Aluminado        |
| Arq. Sevillana doble  | Arq. Sevillana doble  |
| Pozo Saneamiento      | Pozo Saneamiento      |
| Arq. Sevillana Simple | Arq. Sevillana Simple |
| Pozo pluviales        | Pozo pluviales        |
| Rejilla               | Rejilla               |
| Toma de Agua          | Toma de Agua          |
| Arbol y Alcorque      | Arbol y Alcorque      |
| Olivo                 | Olivo                 |
| Higuera               | Higuera               |
| Zona Aguacates        | Zona Aguacates        |

| INSTALACIONES URBANAS DE ABASTECIMIENTO           |                                                   |
|---------------------------------------------------|---------------------------------------------------|
| TUBERIA DE FUNDICION DUCTIL (IMPULSION)           | TUBERIA DE FUNDICION DUCTIL (IMPULSION)           |
| TUBERIA DE POLIETILENO                            | TUBERIA DE POLIETILENO                            |
| TUBERIA DE FUNDICION DUCTIL Ø150 (BOCA DE RIEGO)  | TUBERIA DE FUNDICION DUCTIL Ø150 (BOCA DE RIEGO)  |
| TUBERIA BOCA DE RIEGO POR GOTEO PET-10 (Ø 50 mm.) | TUBERIA BOCA DE RIEGO POR GOTEO PET-10 (Ø 50 mm.) |
| PROTECCION CON TUBERIA DE HORMIGON                | PROTECCION CON TUBERIA DE HORMIGON                |
| VALVULA DE CORTE                                  | VALVULA DE CORTE                                  |
| BOCA DE RIEGO                                     | BOCA DE RIEGO                                     |
| BOCA DE RIEGO POR GOTEO (GOTERO AUTOCOMPENSANTE)  | BOCA DE RIEGO POR GOTEO (GOTERO AUTOCOMPENSANTE)  |
| HERMANTE PARA INCENDIO                            | HERMANTE PARA INCENDIO                            |
| ANCLAJES (CAMBIOS DE SENTIDO)                     | ANCLAJES (CAMBIOS DE SENTIDO)                     |
| VENTOSA                                           | VENTOSA                                           |
| DESAGUE A PLUVIALES                               | DESAGUE A PLUVIALES                               |
| ACOMETIDA DOMICILIARIA                            | ACOMETIDA DOMICILIARIA                            |
| ACOMETIDA DOMICILIARIA DOBLES                     | ACOMETIDA DOMICILIARIA DOBLES                     |
| VALVULA DE RETENCION (SALIDA BOMBEO)              | VALVULA DE RETENCION (SALIDA BOMBEO)              |
| GRUPO DE PRESION                                  | GRUPO DE PRESION                                  |
| CAMBIO DE SECCION                                 | CAMBIO DE SECCION                                 |
| DIAMETRO DE POLIETILENO                           | DIAMETRO DE POLIETILENO                           |
| DIAMETRO EN FUNDICION                             | DIAMETRO EN FUNDICION                             |
| DIAMETRO EN FUNDICION (IMPULSION)                 | DIAMETRO EN FUNDICION (IMPULSION)                 |

PLAN PARCIAL DE ORDENACION

SECTOR SUP.T-3. CASA FUERTE.

SUP.T-3. CAS FUERTE. TORRE DEL MAR.

ESCALA: 1 / 1000

EXPEDIENTE: 2006 / 021

FECHA: 12/2023 REFUNDIDO

MODIFICA A FECHA: 02/2023 REFUNDIDO

PLANO Nº: 5

HOJA Nº: 1


ARQUITECTO: MIGUEL GARCIA DIAZ PORRAL

PROYECTO: CONST. PROM. BIZNALAR, S. L.




| Tabla de coordenadas UTM Bases |             |               |        |
|--------------------------------|-------------|---------------|--------|
| Bases                          | X           | Y             | Cota   |
| Base Ayto.V24                  | 402.563.620 | 4.067.990.546 | 28.446 |
| Base Ayto.V25                  | 402.078.002 | 4.067.885.147 | 18.162 |
| 5001                           | 402.035.896 | 4.067.801.284 | 19.492 |
| 5002                           | 401.985.239 | 4.067.735.126 | 21.952 |
| 5003                           | 401.961.448 | 4.067.631.442 | 22.402 |
| 5004                           | 402.038.914 | 4.067.625.757 | 34.922 |
| 5005                           | 402.082.348 | 4.067.903.721 | 17.882 |
| 5006                           | 401.780.877 | 4.067.829.226 | 20.482 |
| 5007                           | 401.984.897 | 4.068.207.151 | 15.652 |
| 5008                           | 402.087.307 | 4.068.208.465 | 15.882 |
| 5009                           | 402.074.577 | 4.068.204.716 | 15.822 |
| 5012                           | 401.860.871 | 4.067.835.932 | 19.422 |
| 5013                           | 401.841.047 | 4.067.642.541 | 24.922 |
| 5014                           | 401.626.488 | 4.067.775.324 | 34.292 |
| 5015                           | 401.756.244 | 4.067.503.974 | 40.022 |
| 5016                           | 401.765.551 | 4.067.479.794 | 33.342 |
| 5017                           | 401.711.631 | 4.067.559.196 | 38.832 |
| 5018                           | 401.670.963 | 4.067.555.944 | 45.652 |
| 5019                           | 401.652.369 | 4.067.443.818 | 45.292 |
| 5020                           | 401.708.383 | 4.067.667.098 | 31.572 |
| 5021                           | 401.770.935 | 4.067.570.161 | 31.232 |
| 5022                           | 401.954.587 | 4.067.595.765 | 23.072 |

(\*) Base Ayto.V24 queda fuera del formato.

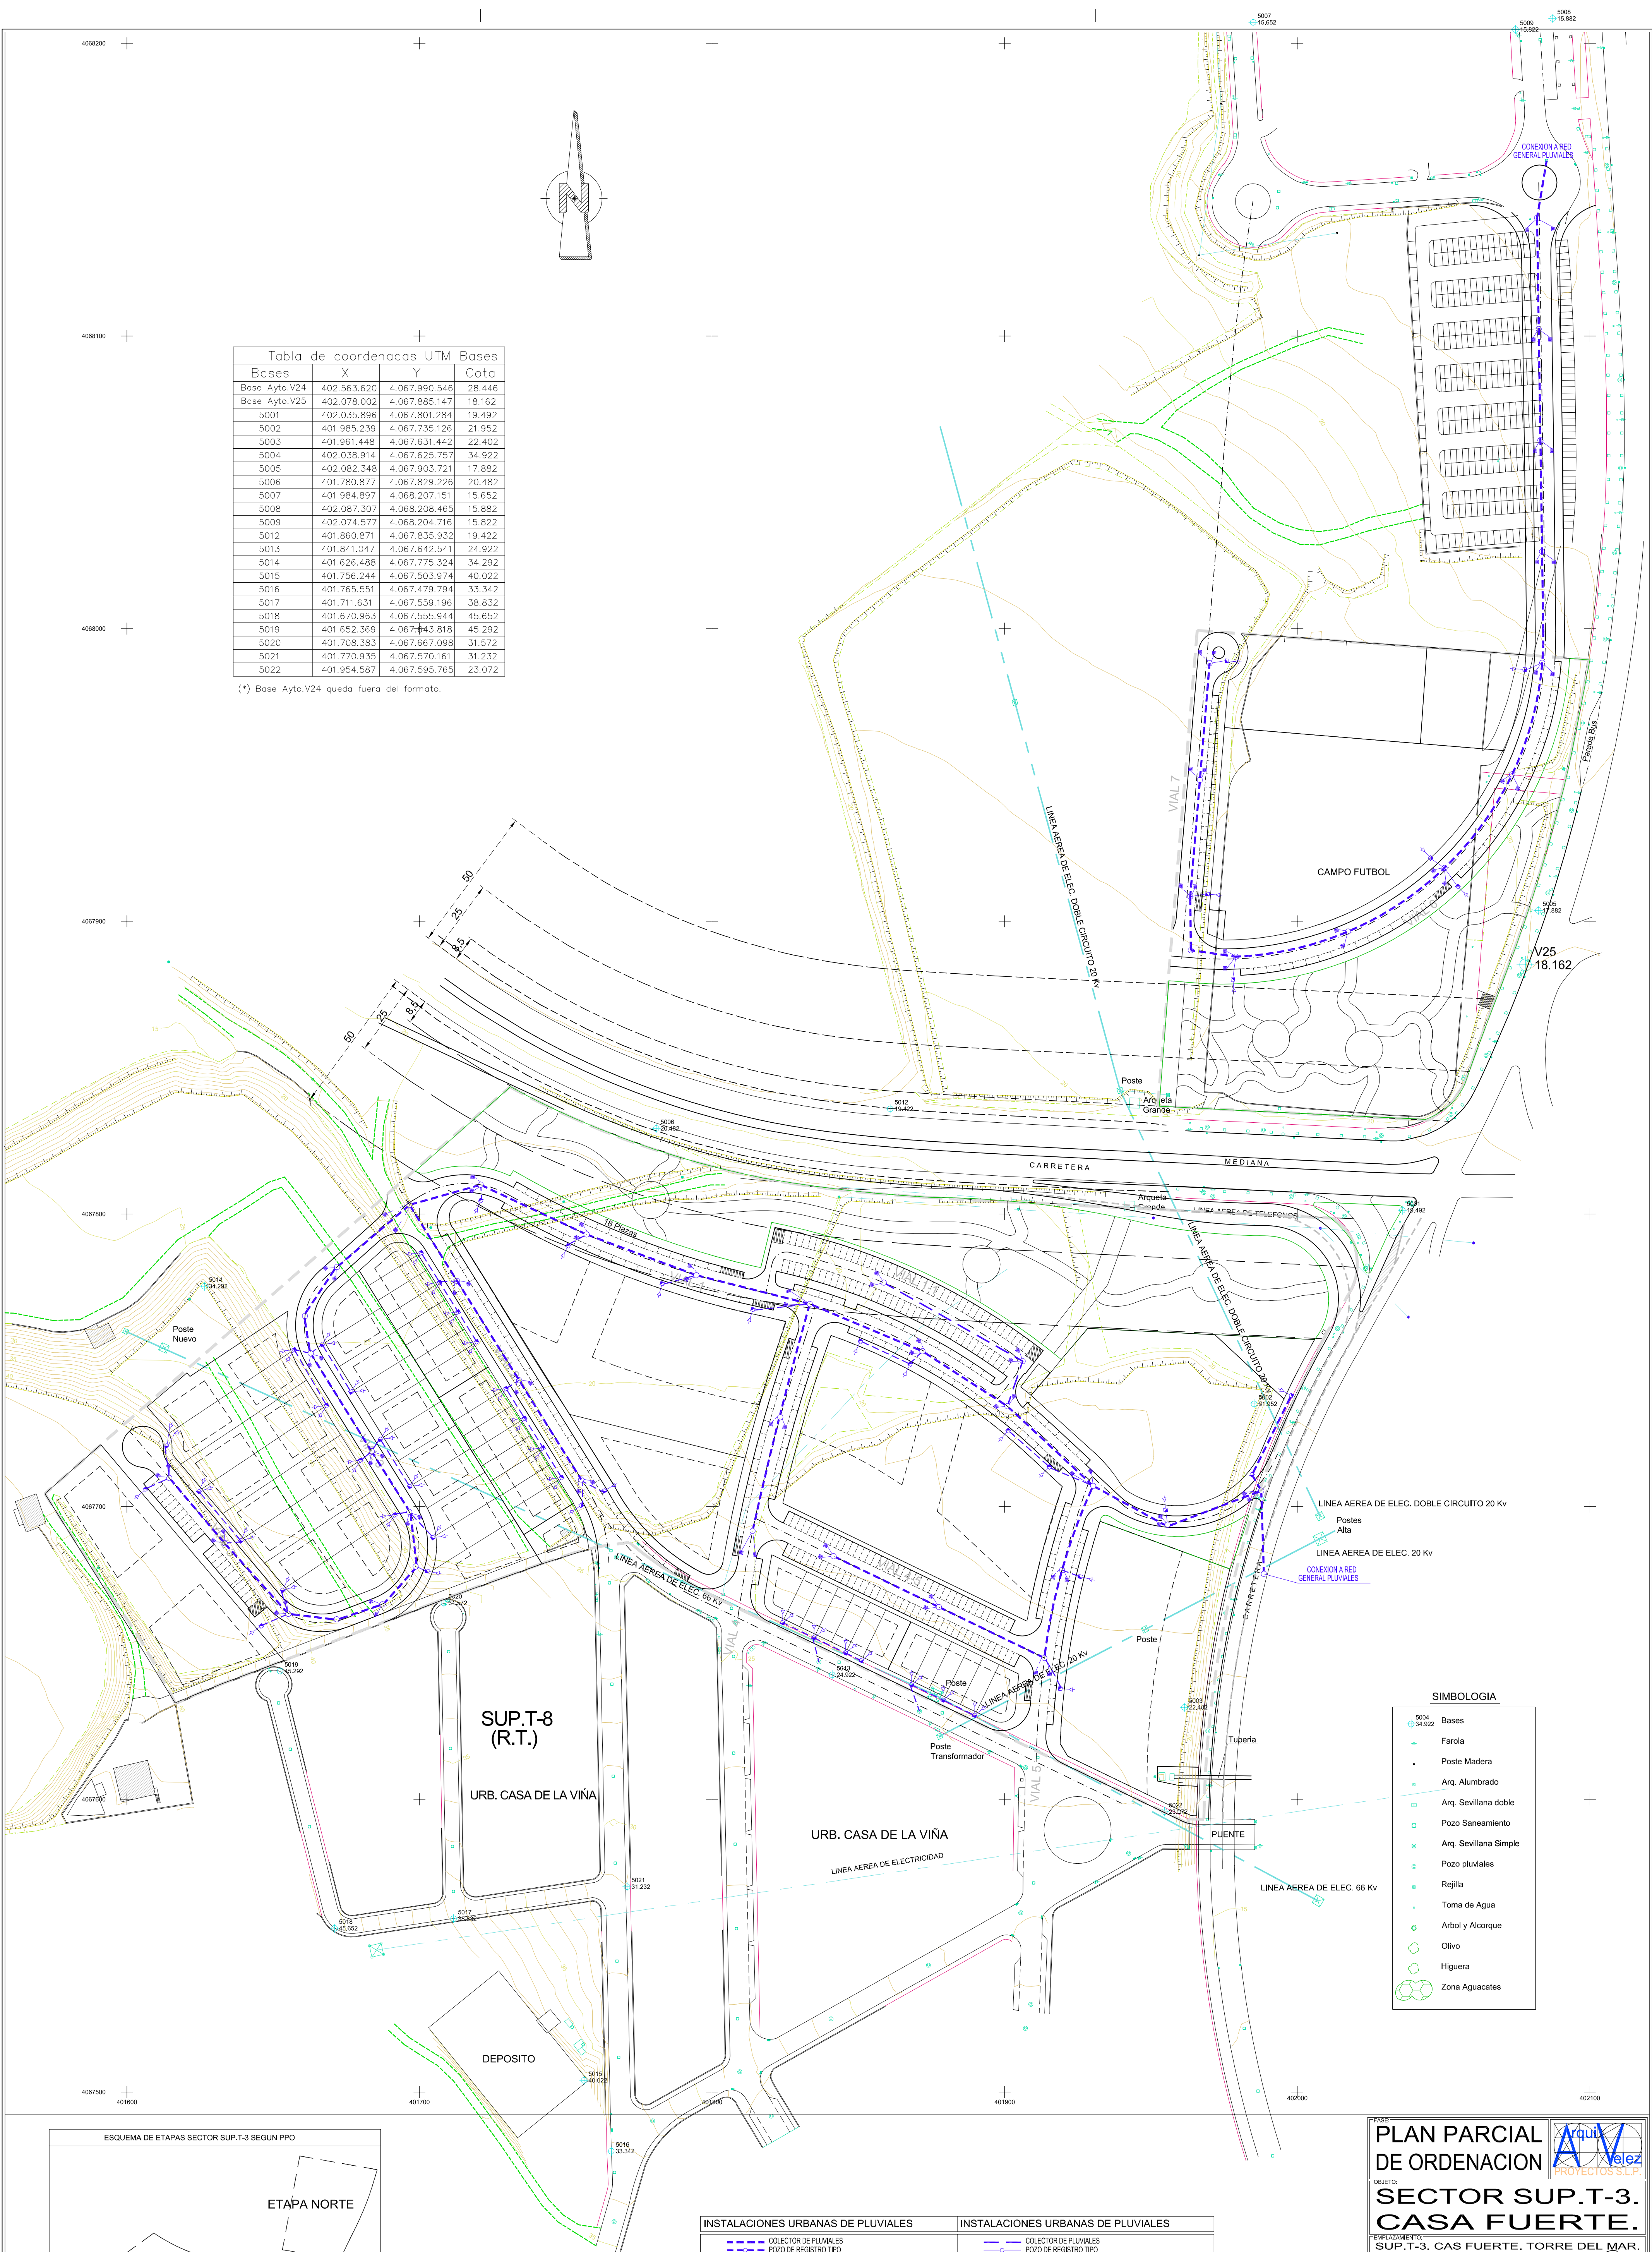

| SIMBOLOGIA            |                       |
|-----------------------|-----------------------|
| 5004                  | Bases                 |
| 34.922                | Farola                |
| Arq.                  | Poste Madera          |
| Arq. Alumbrado        | Arq. Alumbrado        |
| Arq. Sevillana doble  | Arq. Sevillana doble  |
| Pozo Saneamiento      | Pozo Saneamiento      |
| Arq. Sevillana Simple | Arq. Sevillana Simple |
| Pozo pluviales        | Pozo pluviales        |
| Rejilla               | Rejilla               |
| Toma de Agua          | Toma de Agua          |
| Arbol y Alcorque      | Arbol y Alcorque      |
| Olivo                 | Olivo                 |
| Higuera               | Higuera               |
| Zona Aguacates        | Zona Aguacates        |

| INSTALACIONES URBANAS DE PLUVIALES            |                                               | INSTALACIONES URBANAS DE PLUVIALES            |                                               |
|-----------------------------------------------|-----------------------------------------------|-----------------------------------------------|-----------------------------------------------|
| COLECTOR DE PLUVIALES                         | POZO DE REGISTRO TIPO                         | COLECTOR DE PLUVIALES                         | POZO DE REGISTRO TIPO                         |
| ABSORBEDOR DE REJILLAS DE 60x60               | ABSORBEDOR LONGITUDINAL DE REJILLAS           | ABSORBEDOR DE REJILLAS DE 60x60               | ABSORBEDOR LONGITUDINAL DE REJILLAS           |
| ABSORBEDOR Y ARQUETAS REGISTRABLE DE REJILLAS | ABSORBEDOR Y ARQUETAS REGISTRABLE DE REJILLAS | ABSORBEDOR Y ARQUETAS REGISTRABLE DE REJILLAS | ABSORBEDOR Y ARQUETAS REGISTRABLE DE REJILLAS |
| COLECTOR DE EXISTENTE                         | POZO EXISTENTE                                | COLECTOR DE EXISTENTE                         | POZO EXISTENTE                                |
| ABSORBEDOR DE REJILLA EXISTENTE               | ARQUETA ACOMETIDA                             | ABSORBEDOR DE REJILLA EXISTENTE               | ARQUETA ACOMETIDA                             |
| DIAMETRO DEL COLECTOR                         |                                               | DIAMETRO DEL COLECTOR                         |                                               |

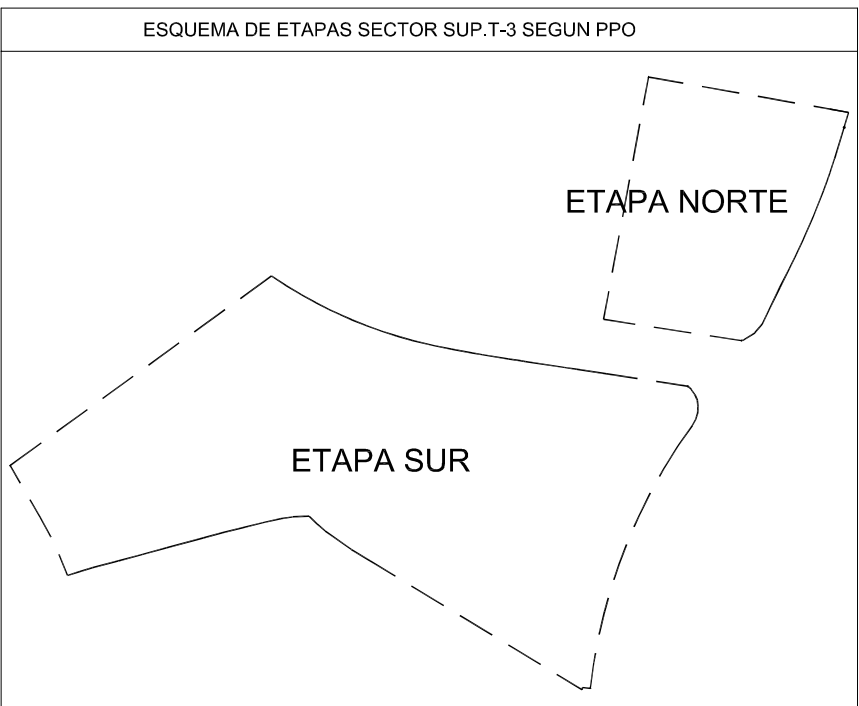

PLAN PARCIAL DE ORDENACION

SECTOR SUP.T-3. CASA FUERTE.

SUP.T-3. CAS FUERTE. TORRE DEL MAR.

ESCALA: 1 / 1000

EXPEDIENTE: 2006 / 021

FECHA: 12/2023 REFUNDIDO

MODIFICA A FECHA: 02/2023 REFUNDIDO

PLANO N°: 6

HOJA N°: 1

ARQUITECTO: MIGUEL GARCIA DE LA POZ

PROYECTO: CONST. PROM. BIZNALAR, S. L.

ESQ. INSTALACIONES Y DOTACIONES URBANAS  
RED DE SANEAMIENTO DE AGUAS PLUVIALES









| Tabla de coordenadas UTM Bases |             |               |        |
|--------------------------------|-------------|---------------|--------|
| Bases                          | X           | Y             | Cota   |
| Base Ayto.V24                  | 402.563.620 | 4.067.990.546 | 28.446 |
| Base Ayto.V25                  | 402.078.002 | 4.067.885.147 | 18.162 |
| 5001                           | 402.035.896 | 4.067.801.284 | 19.492 |
| 5002                           | 401.985.239 | 4.067.735.126 | 21.952 |
| 5003                           | 401.961.448 | 4.067.631.442 | 22.402 |
| 5004                           | 402.038.914 | 4.067.625.757 | 34.922 |
| 5005                           | 402.082.348 | 4.067.903.721 | 17.882 |
| 5006                           | 401.780.877 | 4.067.829.226 | 20.482 |
| 5007                           | 401.984.897 | 4.068.207.151 | 15.652 |
| 5008                           | 402.087.307 | 4.068.208.465 | 15.882 |
| 5009                           | 402.074.577 | 4.068.204.716 | 15.822 |
| 5012                           | 401.860.871 | 4.067.835.932 | 19.422 |
| 5013                           | 401.841.047 | 4.067.642.541 | 24.922 |
| 5014                           | 401.626.488 | 4.067.775.324 | 34.292 |
| 5015                           | 401.756.244 | 4.067.503.974 | 40.022 |
| 5016                           | 401.765.551 | 4.067.479.794 | 33.342 |
| 5017                           | 401.711.631 | 4.067.559.196 | 38.832 |
| 5018                           | 401.670.963 | 4.067.555.944 | 45.652 |
| 5019                           | 401.652.369 | 4.067.443.818 | 45.292 |
| 5020                           | 401.708.383 | 4.067.667.098 | 31.572 |
| 5021                           | 401.770.935 | 4.067.570.161 | 31.232 |
| 5022                           | 401.954.587 | 4.067.595.765 | 23.072 |

(\*) Base Ayto.V24 queda fuera del formato.

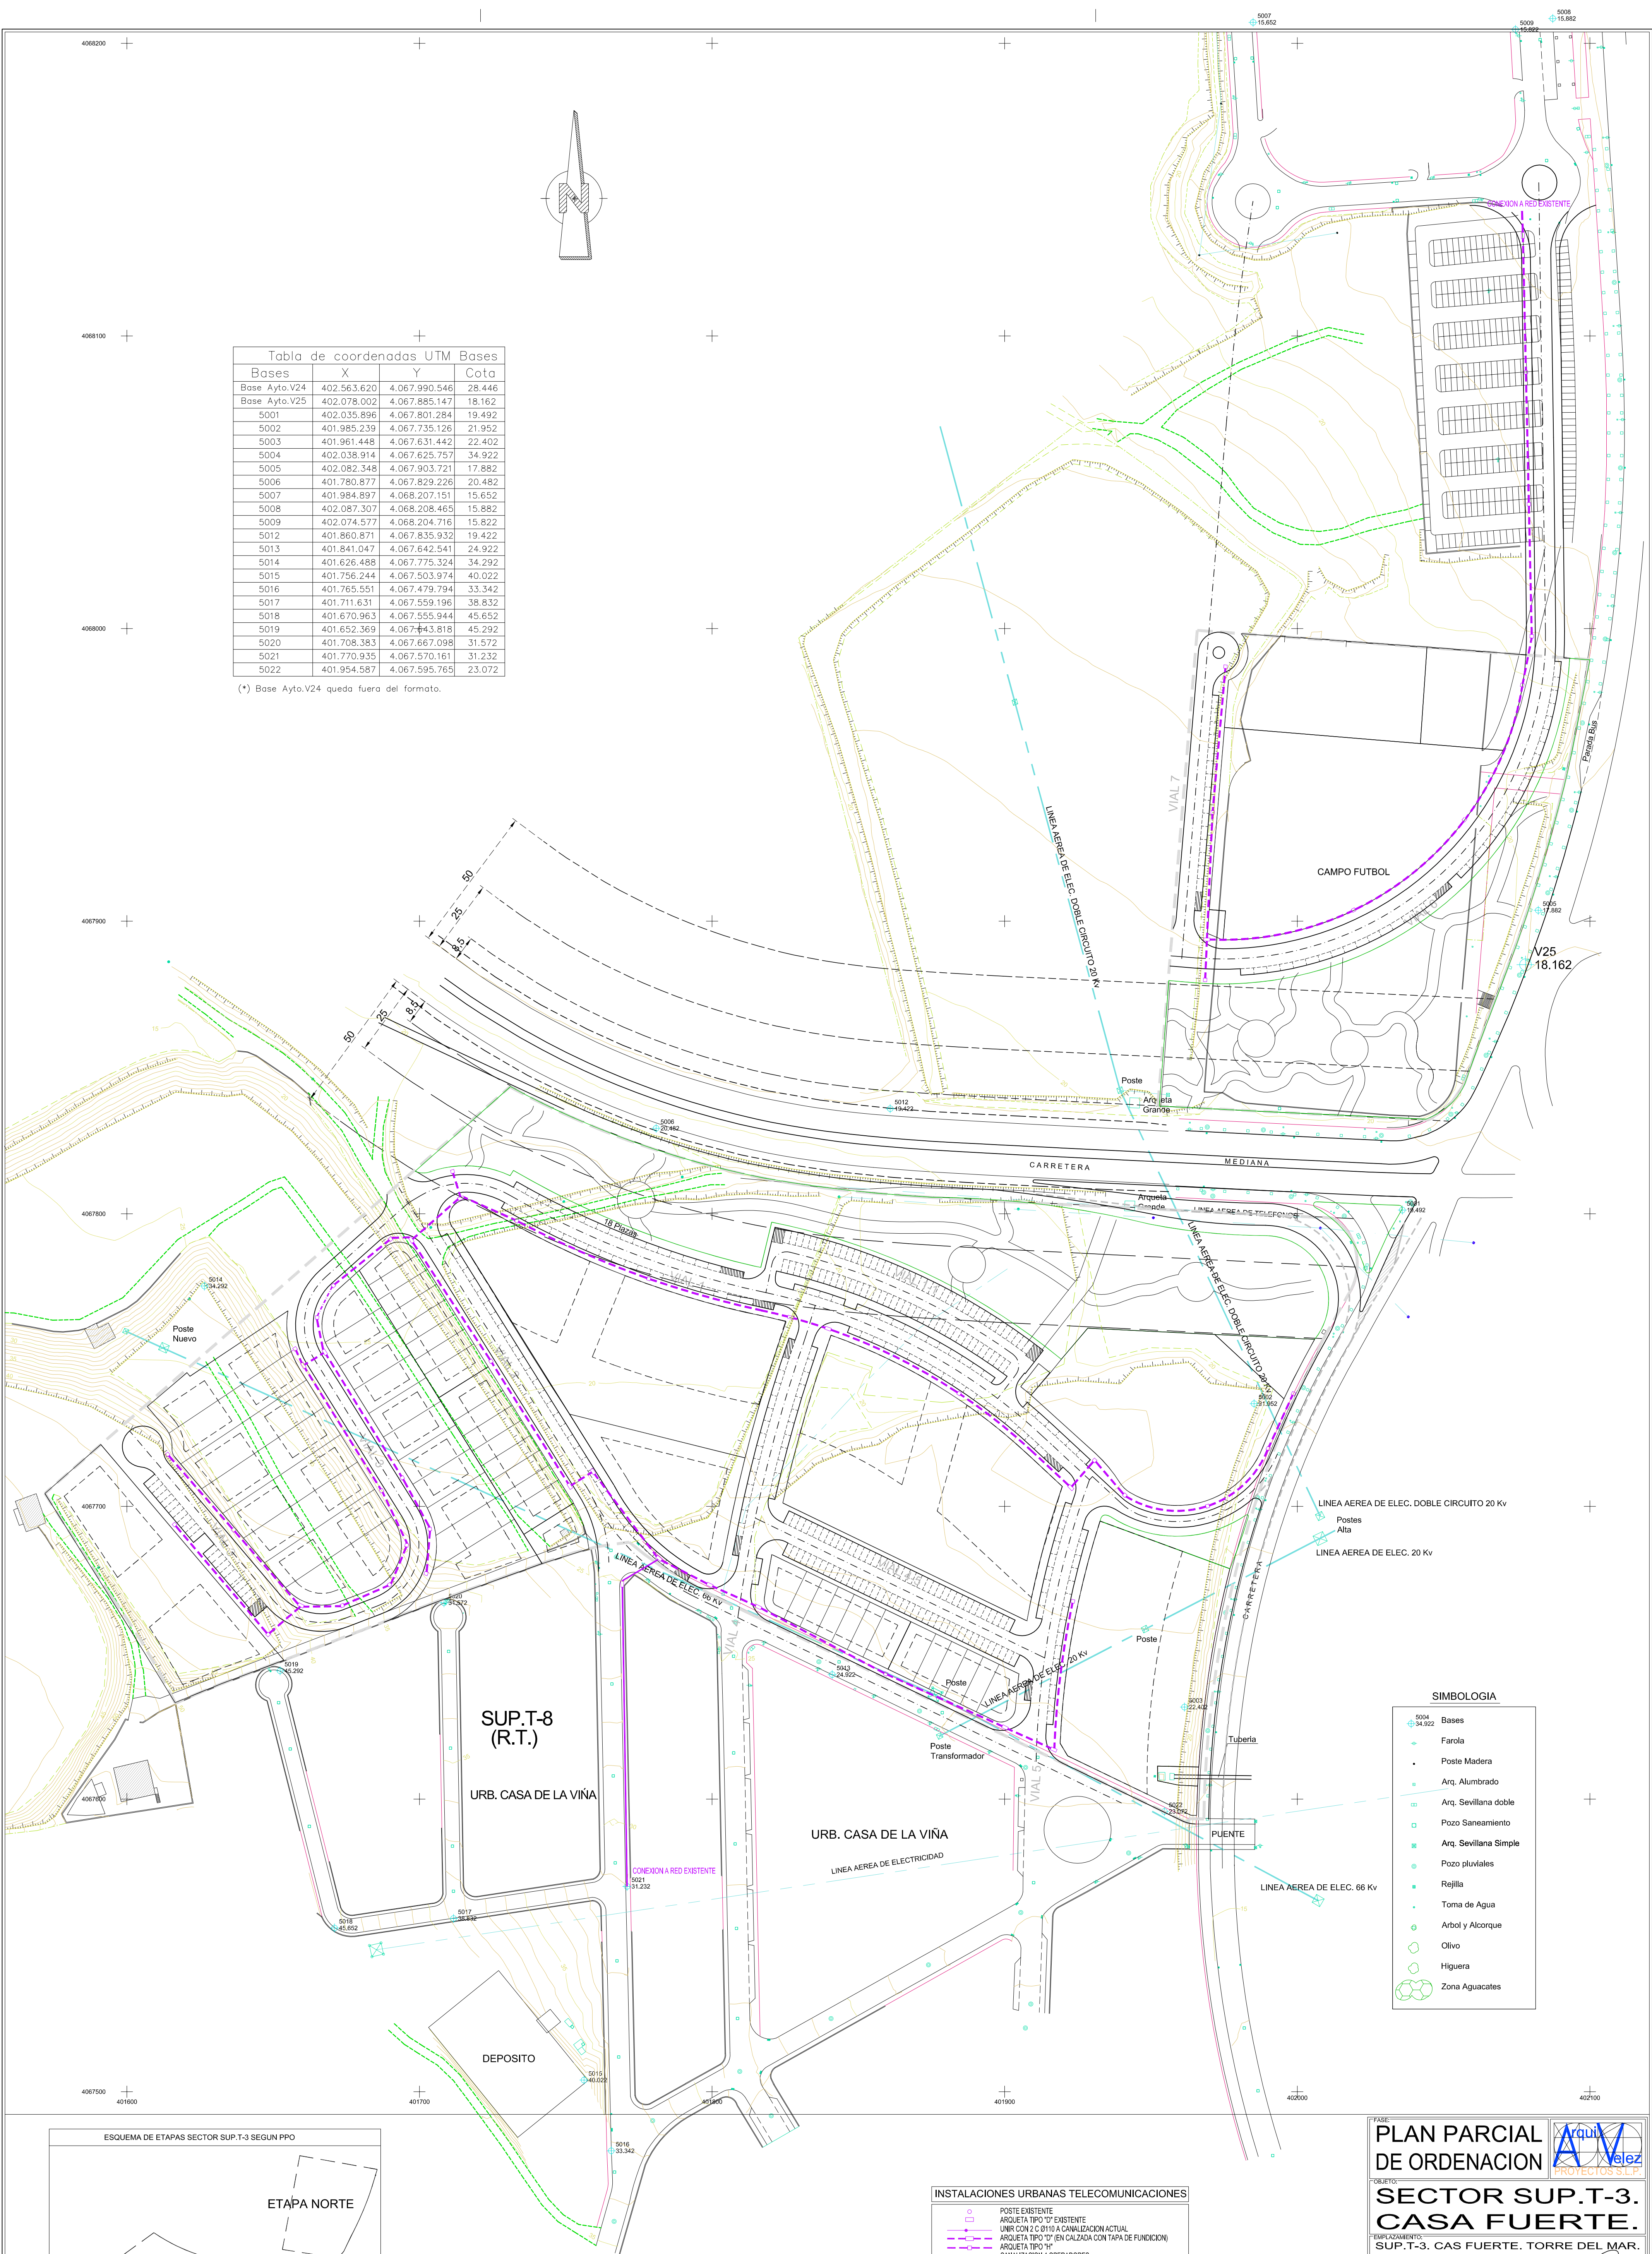

| SIMBOLOGIA            |                       |
|-----------------------|-----------------------|
| 5004                  | Bases                 |
| 34.922                | Farola                |
| Arq.                  | Poste Madera          |
| Arq. Aluminado        | Arq. Aluminado        |
| Arq. Sevillana doble  | Arq. Sevillana doble  |
| Pozo Saneamiento      | Pozo Saneamiento      |
| Arq. Sevillana Simple | Arq. Sevillana Simple |
| Pozo pluviales        | Pozo pluviales        |
| Rejilla               | Rejilla               |
| Toma de Agua          | Toma de Agua          |
| Arbol y Alcorque      | Arbol y Alcorque      |
| Olivo                 | Olivo                 |
| Higuera               | Higuera               |
| Zona Aguacates        | Zona Aguacates        |

| INSTALACIONES URBANAS TELECOMUNICACIONES                           |                                                     |
|--------------------------------------------------------------------|-----------------------------------------------------|
| POSTE EXISTENTE                                                    | ARQUETA TIPO 12" EXISTENTE                          |
| UNIR CON 2 C Ø110 A CANALIZACION ACTUAL                            | ARQUETA TIPO 12" (EN CALZADA CON TAPA DE FUNDICION) |
| ARQUETA TIPO 12"                                                   | ARQUETA TIPO 12"                                    |
| CANALIZACION 4 OPERADORES                                          | CANALIZACION 4 OPERADORES                           |
| NOTA: LA RED ES APTA PARA DOS OPERADORES (ARQUETAS Y CANALIZACION) |                                                     |

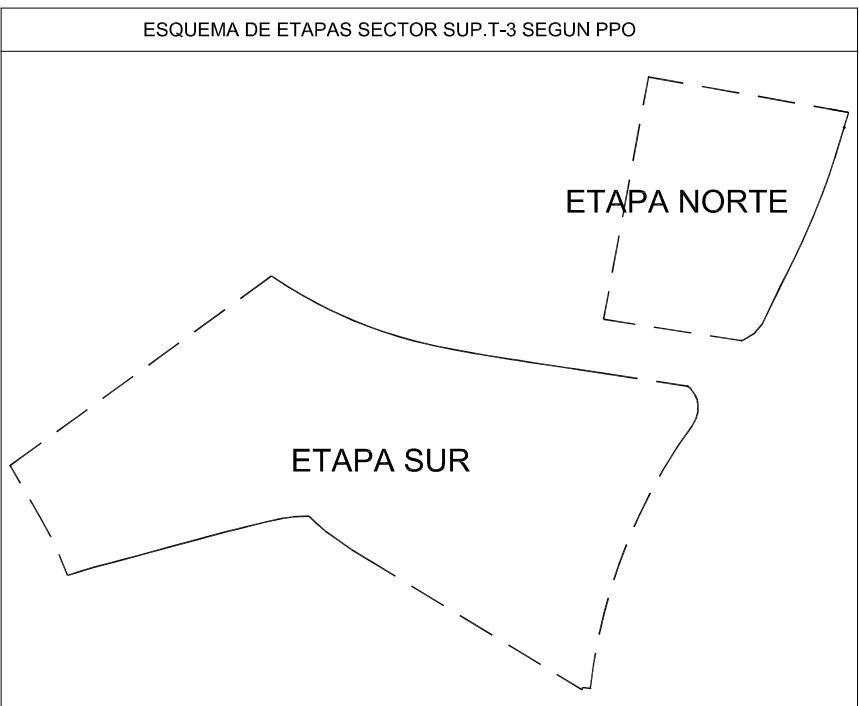

PLAN PARCIAL DE ORDENACION

SECTOR SUP.T-3. CASA FUERTE.

SUP.T-3. CAS FUERTE. TORRE DEL MAR.

ESCALA: 1 / 1000

EXPEDIENTE: 2006 / 021

FECHA: 12/2023 REFUNDIDO

MODIFICA A FECHA: 02/2023 REFUNDIDO

PLANO N°: 8

HOJA N°: 1

ARQUITECTO: MIGUEL GARCIA DIAZ PORRAL

PROYECTO: CONST. PROM. BIZNALAR, S. L.


ESQ. INSTALACIONES Y DOTACIONES URBANAS

RED DE TELECOMUNICACIONES




| Tabla de coordenadas UTM Bases |             |               |        |
|--------------------------------|-------------|---------------|--------|
| Bases                          | X           | Y             | Cota   |
| Base Ayto.V24                  | 402.563.620 | 4.067.990.546 | 28.446 |
| Base Ayto.V25                  | 402.078.002 | 4.067.885.147 | 18.162 |
| 5001                           | 402.035.896 | 4.067.801.284 | 19.492 |
| 5002                           | 401.985.239 | 4.067.735.126 | 21.952 |
| 5003                           | 401.961.448 | 4.067.631.442 | 22.402 |
| 5004                           | 402.038.914 | 4.067.625.757 | 34.922 |
| 5005                           | 402.082.348 | 4.067.903.721 | 17.882 |
| 5006                           | 401.780.877 | 4.067.829.226 | 20.482 |
| 5007                           | 401.984.897 | 4.068.207.151 | 15.652 |
| 5008                           | 402.087.307 | 4.068.208.465 | 15.882 |
| 5009                           | 402.074.577 | 4.068.204.716 | 15.822 |
| 5012                           | 401.860.871 | 4.067.835.932 | 19.422 |
| 5013                           | 401.841.047 | 4.067.642.541 | 24.922 |
| 5014                           | 401.626.488 | 4.067.775.324 | 34.292 |
| 5015                           | 401.756.244 | 4.067.503.974 | 40.022 |
| 5016                           | 401.765.551 | 4.067.479.794 | 33.342 |
| 5017                           | 401.711.631 | 4.067.559.196 | 38.832 |
| 5018                           | 401.670.963 | 4.067.555.944 | 45.652 |
| 5019                           | 401.652.369 | 4.067.443.818 | 45.292 |
| 5020                           | 401.708.383 | 4.067.667.098 | 31.572 |
| 5021                           | 401.770.935 | 4.067.570.161 | 31.232 |
| 5022                           | 401.954.587 | 4.067.595.765 | 23.072 |

(\*) Base Ayto.V24 queda fuera del formato.

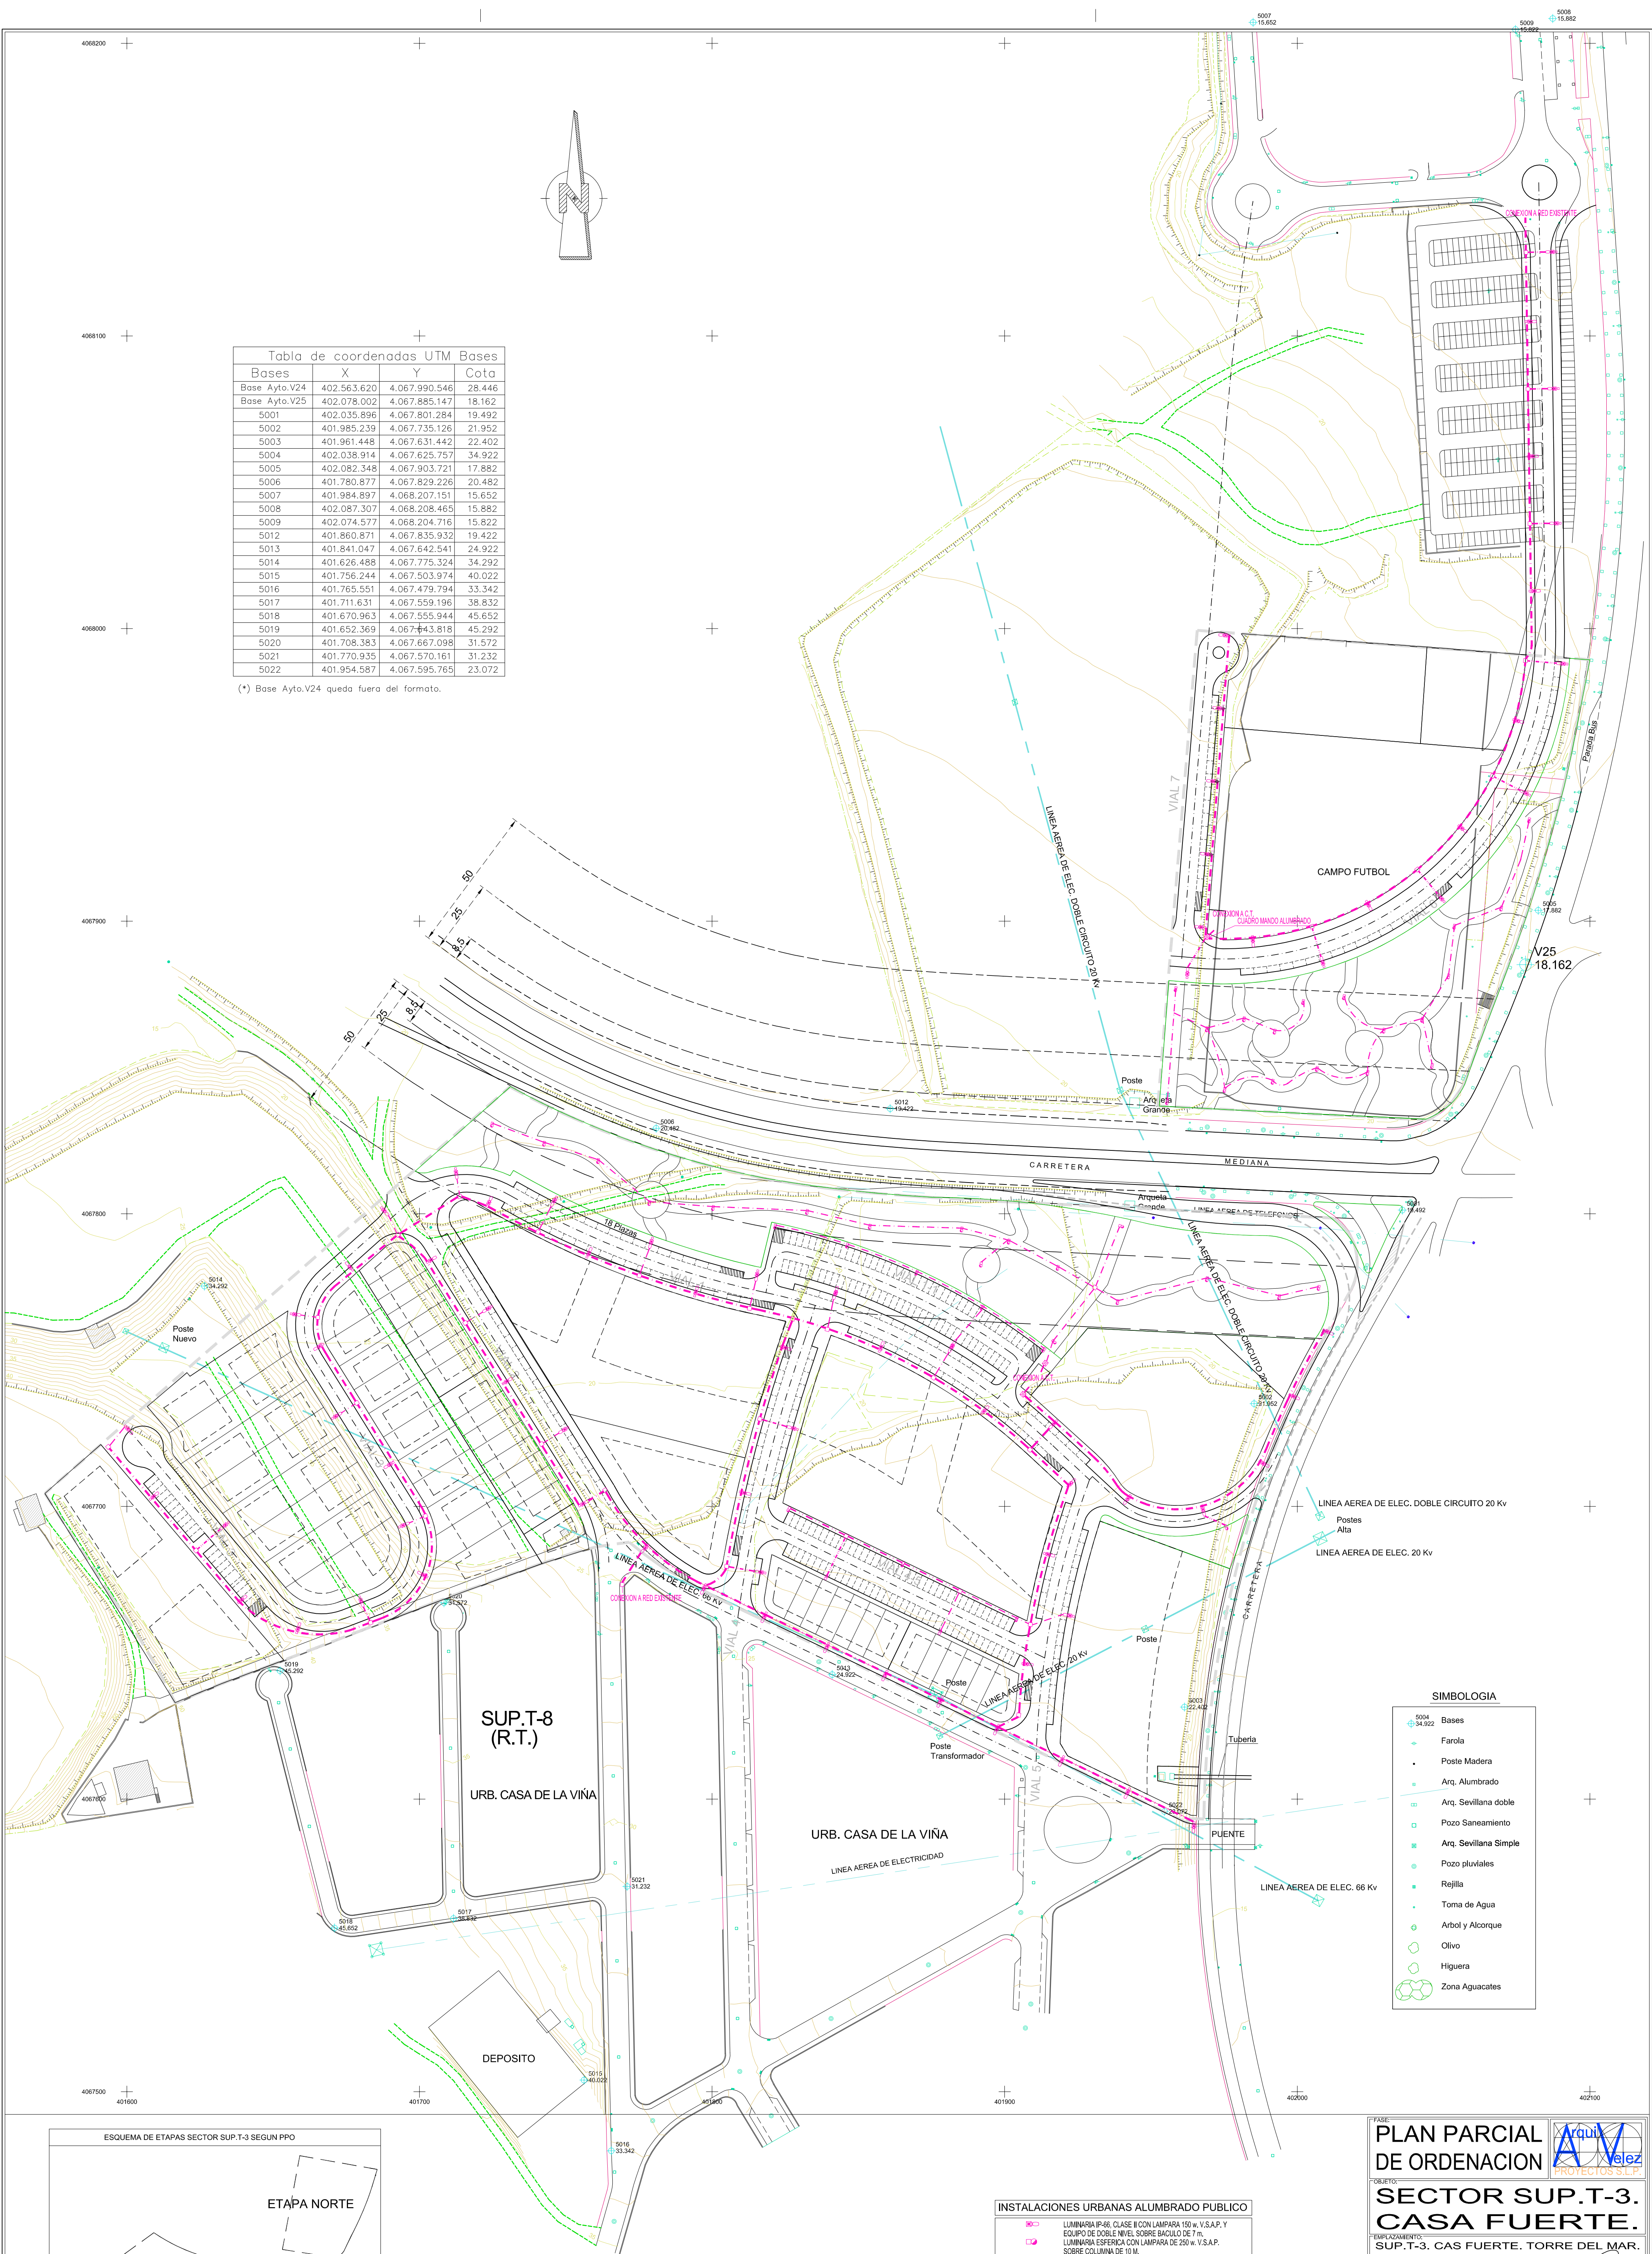

| SIMBOLOGIA |                       |
|------------|-----------------------|
| 5004       | Bases                 |
| 34.922     | Farola                |
| •          | Poste Madera          |
| •          | Arq. Alumbrado        |
| •          | Arq. Sevillana doble  |
| •          | Pozo Saneamiento      |
| •          | Arq. Sevillana Simple |
| •          | Pozo pluviales        |
| •          | Rejilla               |
| •          | Toma de Agua          |
| •          | Arbol y Alcorque      |
| •          | Olivo                 |
| •          | Higuera               |
| •          | Zona Aguacates        |

| INSTALACIONES URBANAS ALUMBRADO PUBLICO                |                                                                                                  |
|--------------------------------------------------------|--------------------------------------------------------------------------------------------------|
| •                                                      | LUMINARIA IP-40, CLASE II CON LAMPARA 150 w. V.S.A.P. Y EQUIPO DE DOBLE NIVEL SOBRE BACULO DE T. |
| •                                                      | LUMINARIA ESFERICA CON LAMPARA DE 250 w. V.S.A.P. SOBRE COLUMNA DE 10 M.                         |
| •                                                      | PAROLAS EXISTENTES                                                                               |
| •                                                      | CANALIZACION DE ALUMBRADO PUBLICO P.V.C. Ø 90 MM. (PROFUNDIDAD 0.80 M.)                          |
| •                                                      | CANALIZACION ALUMBRADO ZONAS VERDES.                                                             |
| •                                                      | ARQUETA DE DERIVACION O PASO 40x40                                                               |
| •                                                      | CUADRO CON EQUIPO DE REDUCCION DE CONSUMO                                                        |
| NOTA: EL CABLEADO DEL ALUMBRADO SERA DE 6 mm. DE COBRE |                                                                                                  |

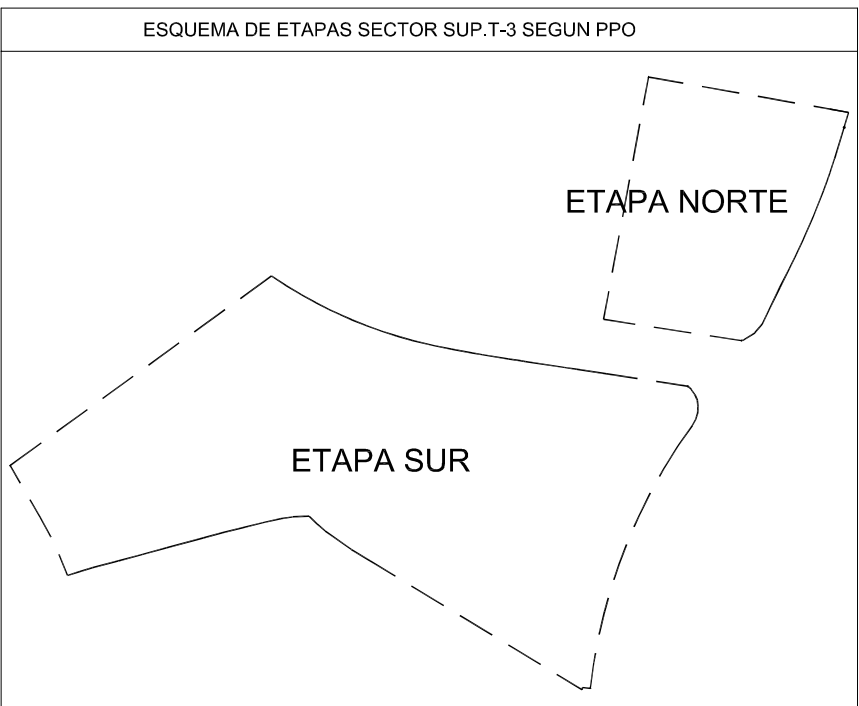

PLAN PARCIAL DE ORDENACION

SECTOR SUP.T-3. CASA FUERTE.

REFUNDIDO SUP.T-3. CAS FUERTE. TORRE DEL MAR.

ESCALA: 1 / 1000

EXPEDIENTE: 2006 / 021

FECHA: 12/2023 REFUNDIDO

MODIFICA A FECHA: 02/2023 REFUNDIDO

PLANO Nº: 9

HOJA Nº: 1

ARQUITECTO: MIGUEL GARCIA DE LA TORRALBA

PROYECTO: CONST. PROM. BIZNALAR, S. L.

ESQ. INSTALACIONES Y DOTACIONES URBANAS RED DE ALUMBRADO