


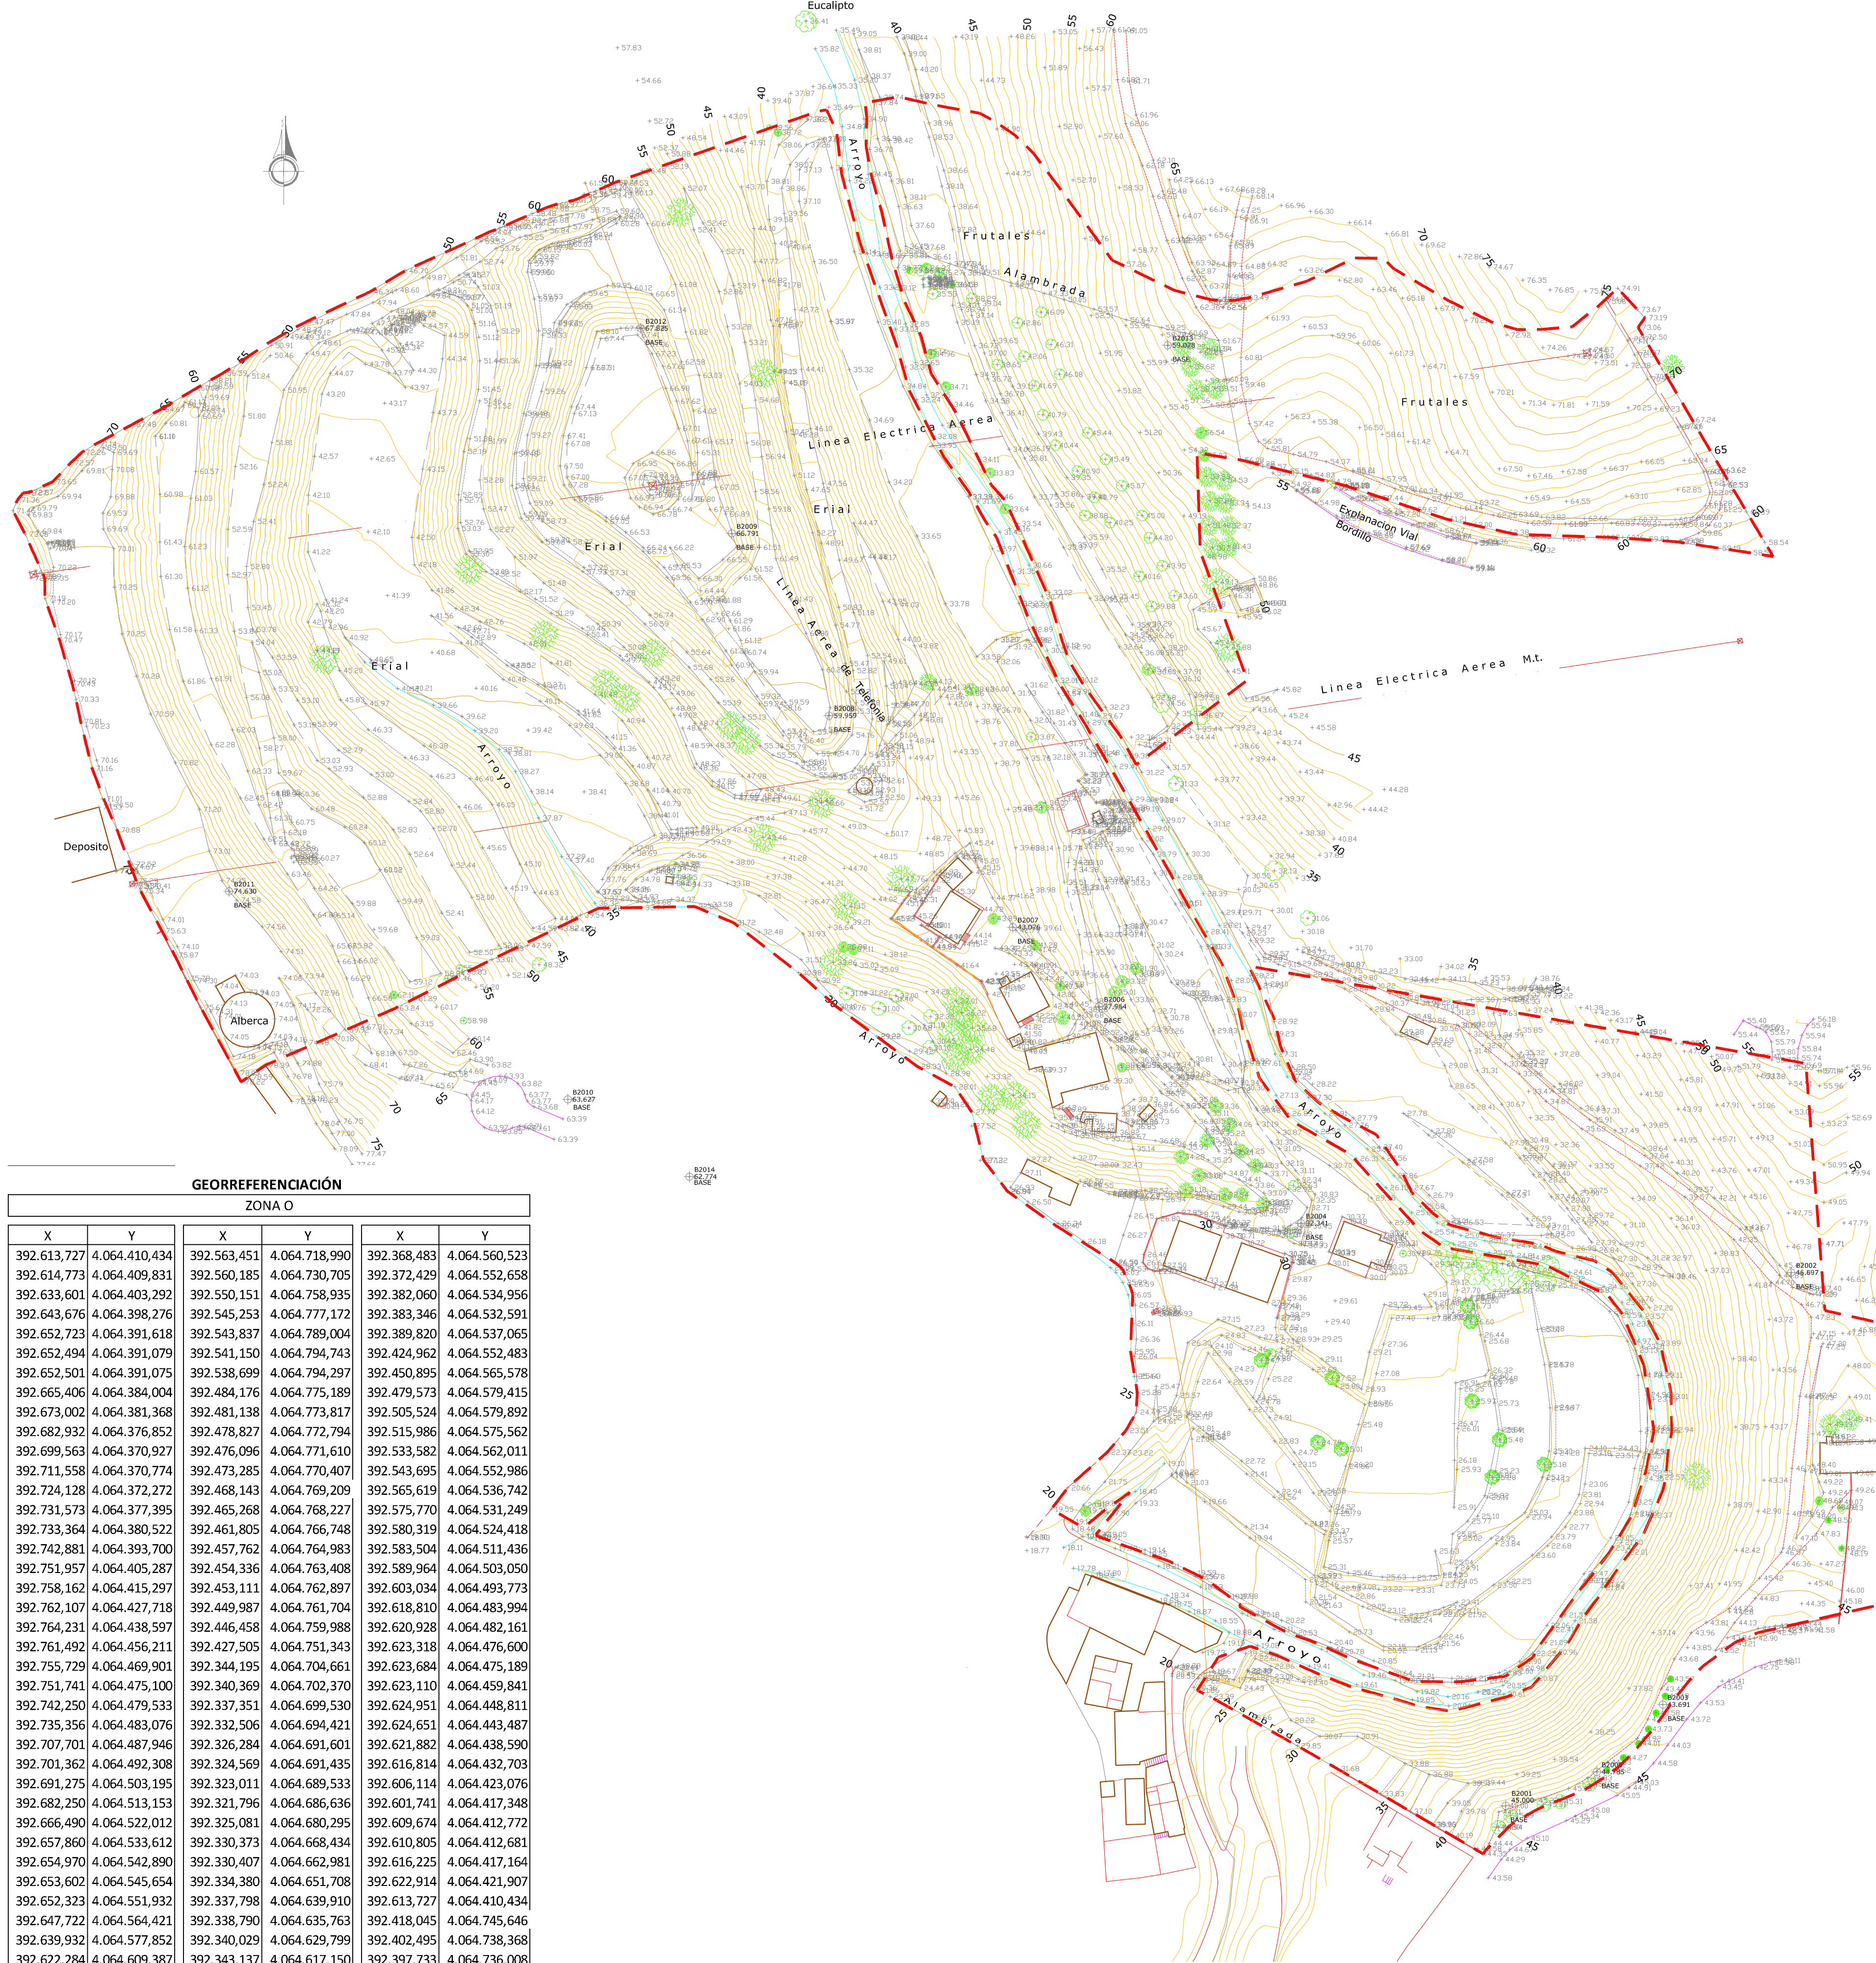

GEORREFERENCIACIÓN					
ZONA O					
X	Y	X	Y	X	Y
392.613,727	4.064.410,434	392.563,451	4.064.718,990	392.368,483	4.064.560,523
392.614,773	4.064.409,831	392.560,185	4.064.730,705	392.372,429	4.064.552,658
392.633,601	4.064.403,292	392.550,151	4.064.758,935	392.382,060	4.064.534,956
392.643,676	4.064.398,276	392.545,253	4.064.777,172	392.383,346	4.064.532,591
392.652,723	4.064.391,618	392.543,837	4.064.789,004	392.389,820	4.064.537,065
392.652,494	4.064.391,079	392.541,150	4.064.794,743	392.424,962	4.064.552,483
392.652,501	4.064.391,075	392.538,699	4.064.794,297	392.450,895	4.064.565,578
392.665,406	4.064.384,004	392.484,176	4.064.775,189	392.479,573	4.064.579,415
392.673,002	4.064.381,368	392.481,138	4.064.773,817	392.505,524	4.064.579,892
392.682,932	4.064.376,852	392.478,827	4.064.772,794	392.515,986	4.064.575,562
392.699,563	4.064.370,927	392.476,096	4.064.771,610	392.533,582	4.064.562,011
392.711,558	4.064.370,774	392.473,285	4.064.770,407	392.543,695	4.064.552,986
392.724,128	4.064.372,272	392.468,143	4.064.769,209	392.565,619	4.064.536,742
392.731,573	4.064.377,395	392.465,268	4.064.768,227	392.575,770	4.064.531,249
392.733,364	4.064.380,522	392.461,805	4.064.766,748	392.580,319	4.064.524,418
392.742,881	4.064.393,700	392.457,762	4.064.764,983	392.583,504	4.064.511,436
392.751,957	4.064.405,287	392.454,336	4.064.763,408	392.589,964	4.064.503,050
392.758,162	4.064.415,297	392.453,111	4.064.762,897	392.603,034	4.064.493,773
392.762,107	4.064.427,718	392.449,987	4.064.761,704	392.618,810	4.064.483,994
392.764,231	4.064.438,597	392.446,458	4.064.759,988	392.620,928	4.064.482,161
392.761,492	4.064.456,211	392.427,505	4.064.751,343	392.623,318	4.064.476,600
392.755,729	4.064.469,901	392.344,195	4.064.704,661	392.623,684	4.064.475,189
392.751,741	4.064.475,100	392.340,369	4.064.702,370	392.623,110	4.064.459,841
392.742,250	4.064.479,533	392.337,351	4.064.699,530	392.624,951	4.064.448,811
392.735,356	4.064.483,076	392.332,506	4.064.694,421	392.624,651	4.064.443,487
392.707,701	4.064.487,946	392.326,284	4.064.691,601	392.621,882	4.064.438,590
392.701,362	4.064.492,308	392.324,569	4.064.691,435	392.616,814	4.064.432,703
392.691,275	4.064.503,195	392.323,011	4.064.689,533	392.606,114	4.064.423,076
392.682,250	4.064.513,153	392.321,796	4.064.686,636	392.601,741	4.064.417,348
392.666,490	4.064.522,012	392.325,081	4.064.680,295	392.609,674	4.064.412,772
392.657,860	4.064.533,612	392.330,373	4.064.668,434	392.610,805	4.064.412,681
392.654,970	4.064.542,890	392.330,407	4.064.662,981	392.616,225	4.064.417,164
392.653,602	4.064.545,654	392.334,380	4.064.651,708	392.622,914	4.064.421,907
392.652,323	4.064.551,932	392.337,798	4.064.639,910	392.613,727	4.064.410,434
392.647,722	4.064.564,421	392.338,790	4.064.635,763	392.418,045	4.064.745,646
392.639,932	4.064.577,852	392.340,029	4.064.629,799	392.402,495	4.064.738,368
392.622,284	4.064.609,387	392.343,137	4.064.617,150	392.397,733	4.064.736,008
392.610,970	4.064.628,890	392.346,538	4.064.608,214	392.390,951	4.064.732,040
392.603,945	4.064.639,992	392.349,881	4.064.600,499	392.378,453	4.064.723,742
392.595,364	4.064.658,173	392.353,527	4.064.590,593	392.374,893	4.064.721,729
392.586,989	4.064.679,409	392.356,171	4.064.584,092	392.371,374	4.064.719,719
392.583,932	4.064.683,852	392.361,948	4.064.573,322	392.361,701	4.064.713,968
392.579,371	4.064.691,954	392.365,388	4.064.566,775	392.353,990	4.064.709,906
392.572,932	4.064.700,852				


GEORREFERENCIACIÓN			
ZONA NE		ZONA SE	
X	Y	X	Y
392.551,510	4.064.796,719	392.646,646	4.064.377,410
392.551,979	4.064.792,696	392.646,456	4.064.376,972
392.551,817	4.064.784,769	392.641,073	4.064.368,501
392.553,292	4.064.776,758	392.644,540	4.064.366,814
392.556,008	4.064.767,241	392.668,055	4.064.353,547
392.558,805	4.064.754,393	392.678,781	4.064.347,404
392.562,208	4.064.742,984	392.690,454	4.064.340,608
392.566,685	4.064.733,640	392.704,410	4.064.332,420
392.569,390	4.064.723,531	392.704,730	4.064.332,233
392.576,239	4.064.712,810	392.709,655	4.064.329,370
392.585,509	4.064.693,639	392.718,228	4.064.324,401
392.589,374	4.064.689,365	392.718,680	4.064.325,202
392.595,633	4.064.675,392	392.725,776	4.064.332,376
392.601,201	4.064.662,975	392.731,755	4.064.335,867
392.604,875	4.064.650,876	392.735,106	4.064.337,537
392.606,678	4.064.645,857	392.740,632	4.064.339,602
392.610,922	4.064.638,840	392.745,944	4.064.341,944
392.620,375	4.064.625,830	392.752,516	4.064.346,052
392.624,633	4.064.618,135	392.755,427	4.064.348,547
392.654,577	4.064.640,929	392.759,252	4.064.352,452
392.641,908	4.064.675,552	392.764,528	4.064.358,705
392.641,038	4.064.702,229	392.769,455	4.064.365,803
392.652,829	4.064.700,297	392.774,659	4.064.372,265
392.681,244	4.064.693,336	392.777,556	4.064.375,129
392.682,542	4.064.692,905	392.785,993	4.064.381,369
392.708,183	4.064.684,385	392.792,062	4.064.383,991
392.727,076	4.064.680,239	392.818,772	4.064.390,136
392.752,501	4.064.679,444	392.825,514	4.064.391,645
392.770,278	4.064.678,253	392.825,670	4.064.394,557
392.789,955	4.064.675,306	392.832,242	4.064.395,325
392.796,352	4.064.674,285	392.831,375	4.064.435,817
392.778,511	4.064.704,360	392.827,935	4.064.435,727
392.759,963	4.064.736,051	392.829,682	4.064.466,579
392.761,763	4.064.738,694	392.810,320	4.064.470,921
392.754,454	4.064.746,617	392.805,176	4.064.537,584
392.748,711	4.064.741,305	392.654,977	4.064.563,818
392.746,515	4.064.739,730	392.656,390	4.064.560,994
392.742,210	4.064.736,238	392.661,830	4.064.549,727
392.734,028	4.064.735,531	392.663,515	4.064.542,234
392.727,478	4.064.735,454	392.667,582	4.064.532,684
392.720,705	4.064.737,415	392.673,942	4.064.526,860
392.708,966	4.064.743,217	392.680,532	4.064.522,948
392.694,123	4.064.751,853	392.689,365	4.064.518,381
392.691,229	4.064.754,689	392.695,933	4.064.509,000
392.683,448	4.064.754,797	392.698,993	4.064.502,693
392.670,621	4.064.748,506	392.704,737	4.064.497,032
392.655,730	4.064.744,230	392.709,122	4.064.494,060
392.651,120	4.064.743,325	392.721,125	4.064.490,807
392.644,994	4.064.743,470	392.732,961	4.064.488,880
392.634,987	4.064.746,036	392.737,942	4.064.486,860
392.618,110	4.064.754,237	392.748,168	4.064.484,367
392.603,757	4.064.773,940	392.753,113	4.064.481,125
392.596,889	4.064.783,070	392.761,306	4.064.470,975
392.591,921	4.064.787,931	392.765,895	4.064.462,069
392.586,507	4.064.791,638	392.768,814	4.064.449,088
392.582,391	4.064.793,850	392.769,035	4.064.438,290
392.570,922	4.064.795,909	392.767,942	4.064.431,880
392.560,470	4.064.798,256	392.767,504	4.064.426,068
392.551,526	4.064.796,630	392.766,621	4.064.422,420
		392.761,303	4.064.410,368
		392.754,698	4.064.401,559
		392.748,930	4.064.393,217
		392.744,942	4.064.387,880
		392.740,830	4.064.380,954
		392.731,297	4.064.369,430
		392.724,961	4.064.366,860
		392.718,427	4.064.365,202
		392.709,575	4.064.362,880
		392.700,906	4.064.364,161
		392.694,591	4.064.366,118
		392.682,693	4.064.369,408
		392.673,942	4.064.372,860
		392.662,478	4.064.377,992
		392.655,412	4.064.380,410

CUADRO DE BASES DE REPLANTEO

BASE	X	Y	Z
B2001	392.724,237	4.064.337,355	45,000
B2002	392.801,223	4.064.481,183	46,697
B2003	392.766,621	4.064.364,653	43,691
B2004	392.669,079	4.064.494,451	32,341
B2005	392.748,850	4.064.346,498	44,785
B2006	392.614,655	4.064.552,913	37,964
B2007	392.591,382	4.064.574,306	43,076
B2008	392.541,858	4.064.631,348	59,959
B2009	392.515,580	4.064.680,487	66,791
B2010	392.471,397	4.064.527,882	63,627
B2011	392.380,078	4.064.584,008	74,630
B2012	392.491,057	4.064.735,796	67,825
B2013	392.633,127	4.064.731,242	59,078
B2014	392.504,187	4.064.507,023	62,774

PLAN PARCIAL DE ORDENACIÓN
DEL SECTOR SUP.B-3 "EL SOTO"
BENAJARAFE. VÉLEZ MÁLAGA

Nº DE ORDEN:	PLANO DE:			
1.2	INFORMACIÓN TOPOGRÁFICO			
EXPEDIENTE: 03/06	ESCALA: 1:1.000	ESCALA GRAFICA: 	FECHA: JUNIO 2024	DIBUJO: MASÚ GIL
ARQUITECTO		PROMOTOR:		
ANTONIO GARVÍN SALAZAR		ANTONIO VEGA RUIZ S.L.		

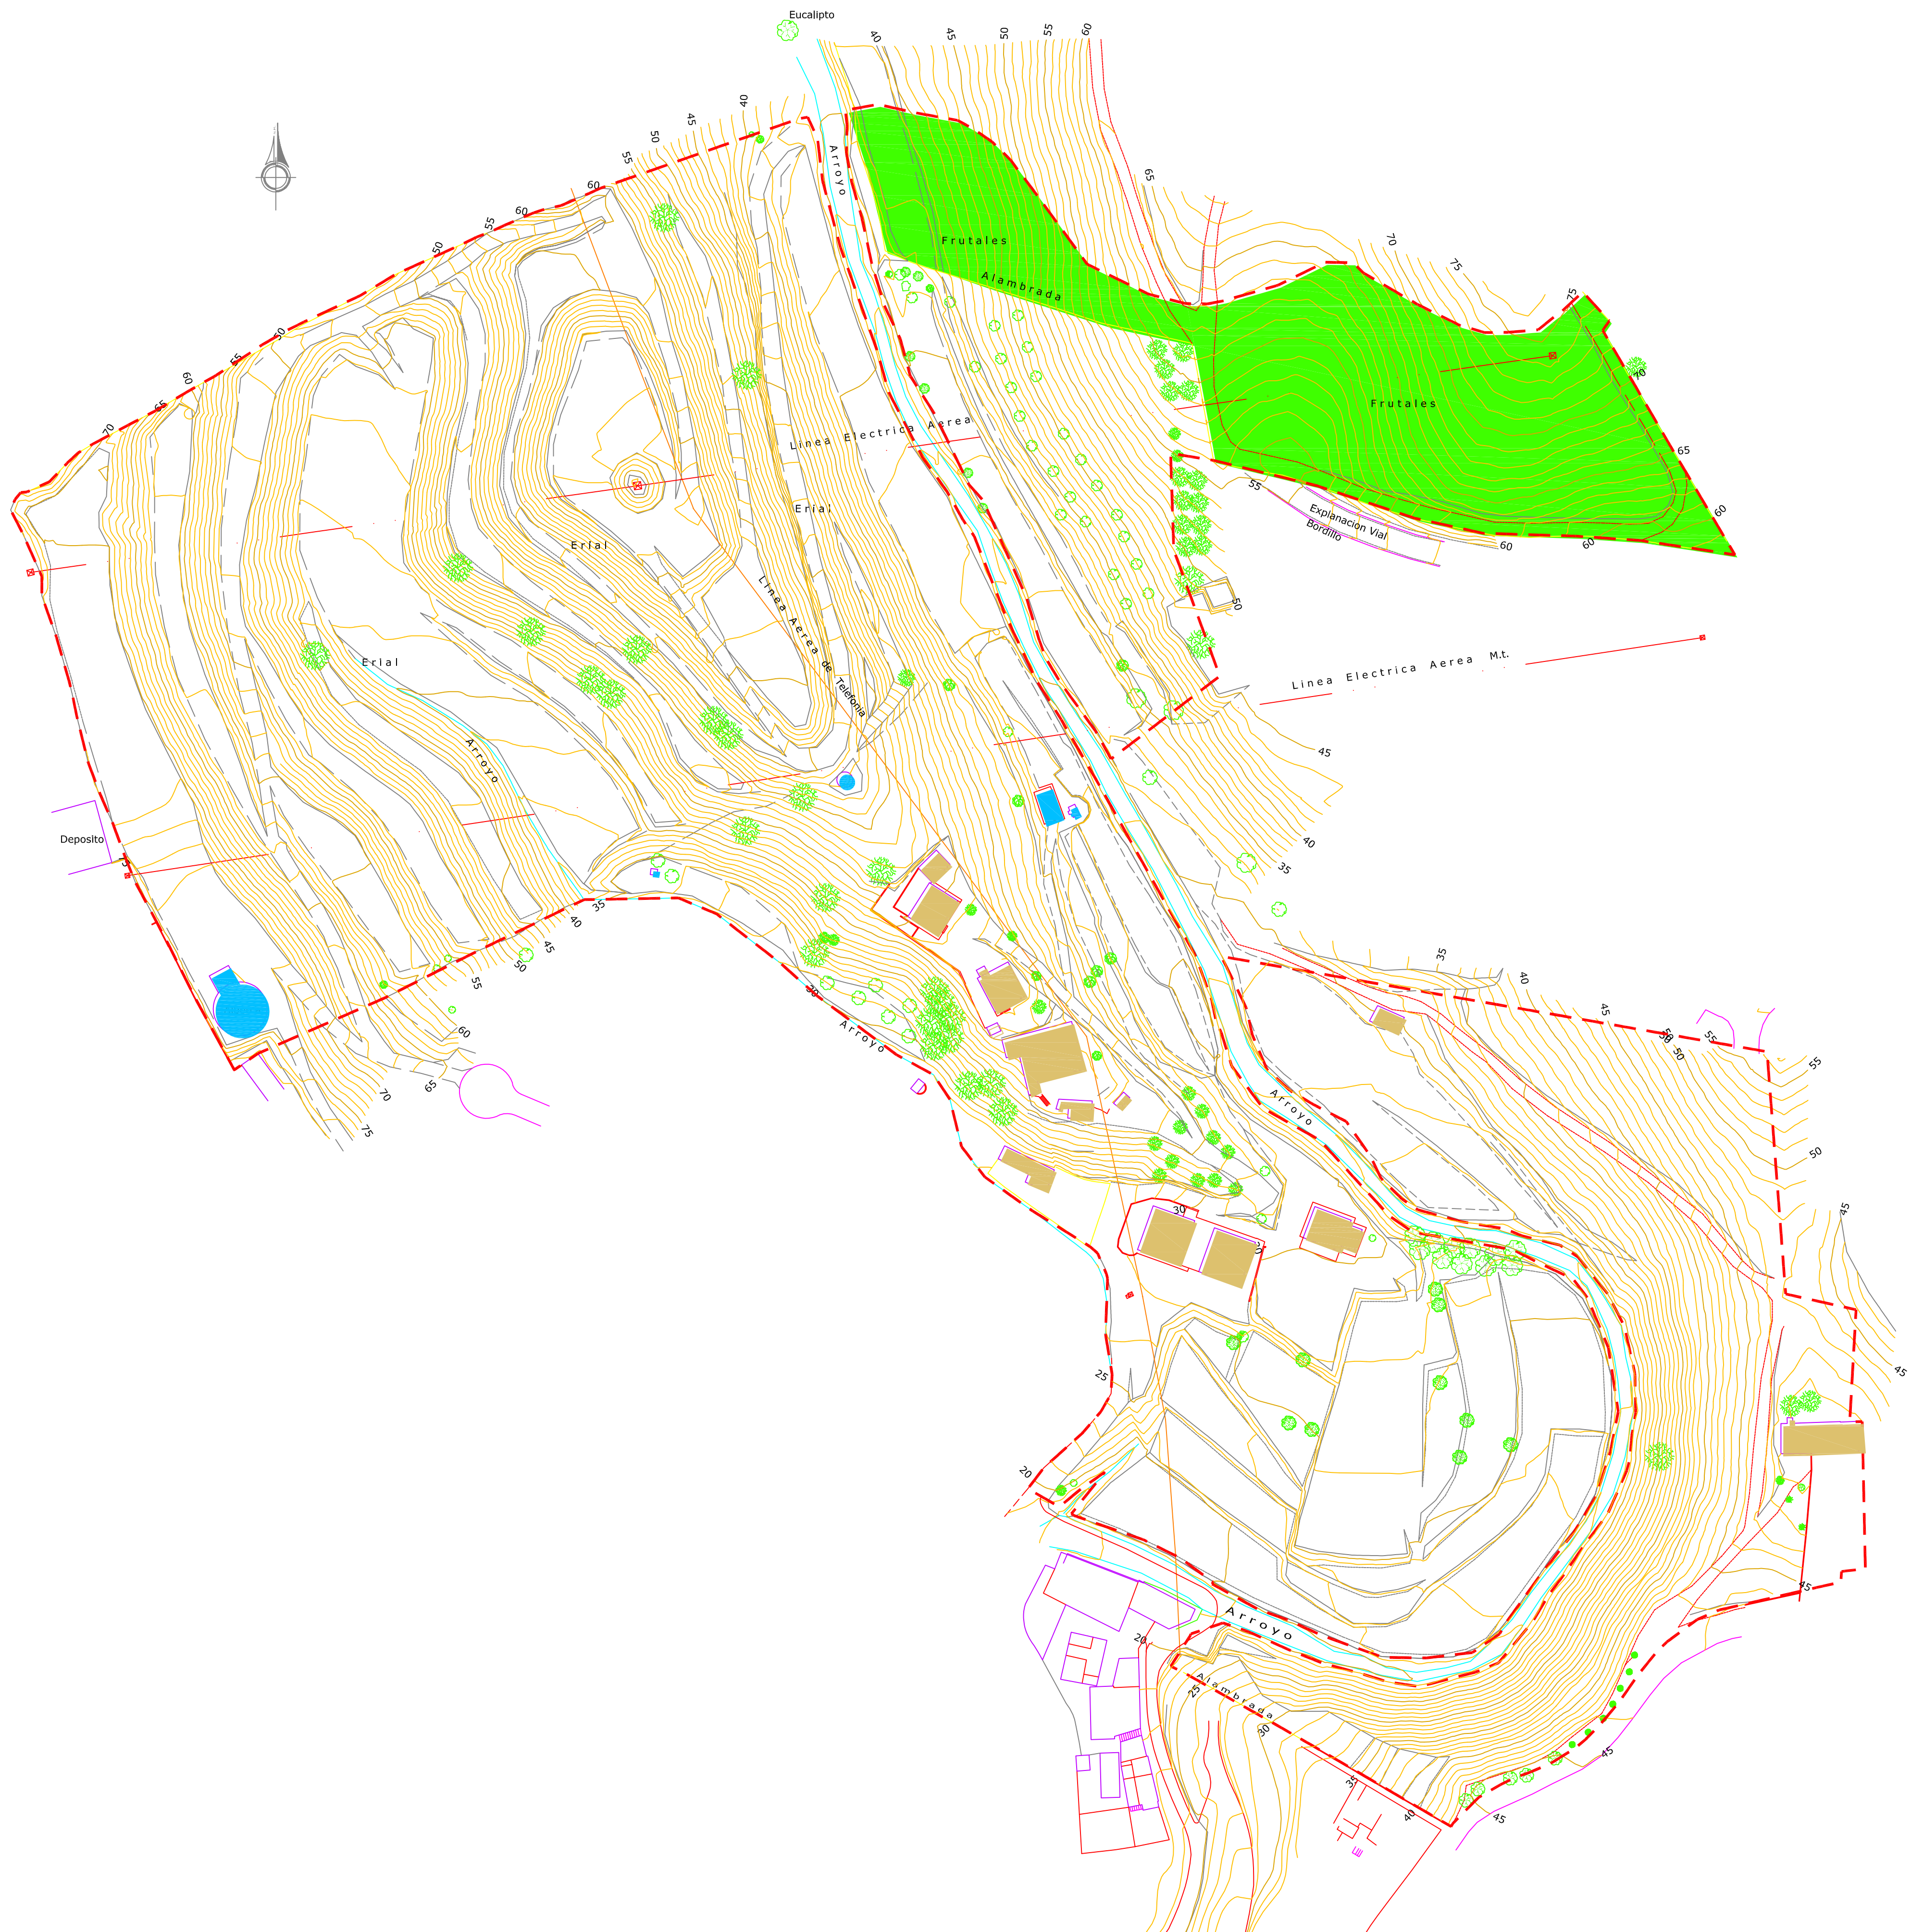

ARBOLEDA		USOS	
	Algarrobo		Edificaciones
	Almendra		Hidráulicos
	Limón		Frutales
	Naranja		Sin uso
	Eucalipto		
	Brachichito		
	Olivo		
	Yuca		

PLAN PARCIAL DE ORDENACIÓN
DEL SECTOR SUP.B-3 "EL SOTO"
BENAJARAFE. VÉLEZ MÁLAGA

Nº DE ORDEN:
1.3

EXPEDIENTE:
03/06

PLANO DE:
INFORMACIÓN
USOS, EDIFICIOS E INFRAESTRUCTURAS

ESCALA:
1:1.000


ESCALA GRAFICA:

FECHA:
JUNIO-2.024

DIBUJO:
MASÚ GIL

ARQUITECTO
ANTONIO GARVÍN SALAZAR

PROMOTOR:
ANTONIO VEGA RUIZ S.L.

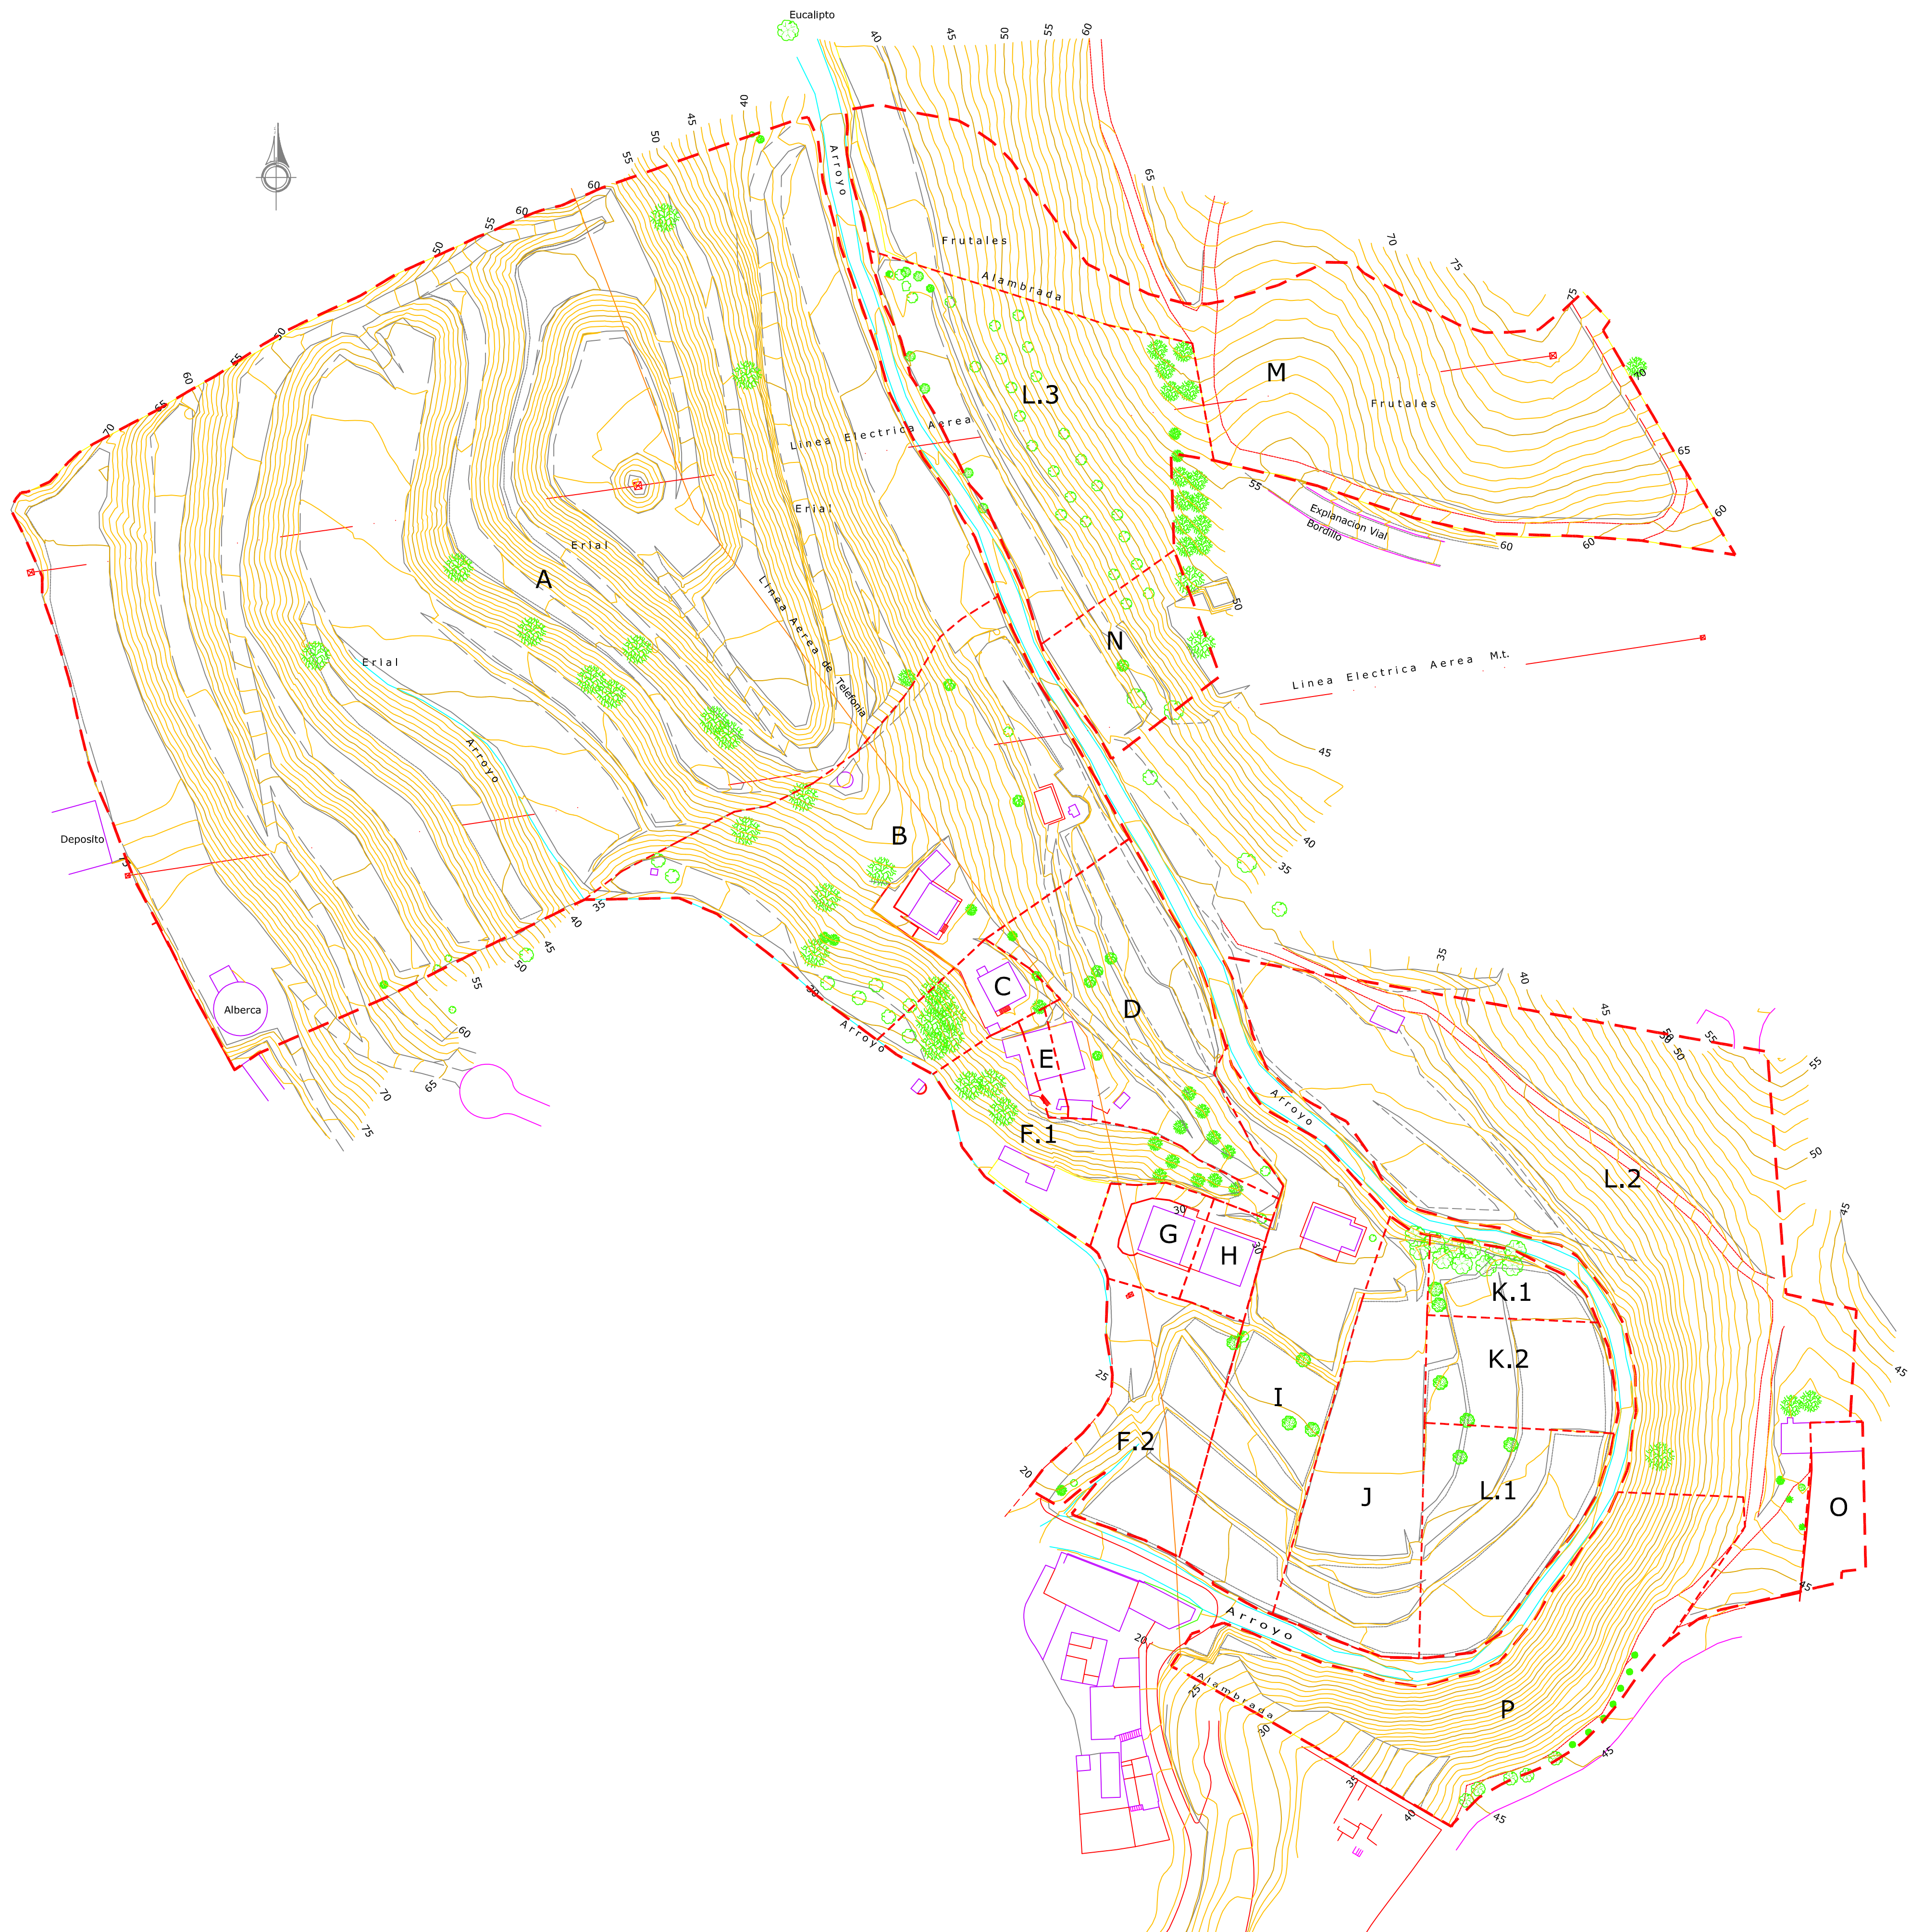

Propietarios	Parcela	Sup. (m2)	
		Parcial	Total
Antonio Vega Ruiz S.L.	A	41.303,55	39,1942%
Elena Mercedes Sánchez Ramírez	B	7.405,15	7,0270%
Gracia González Villegas	C	858,70	0,8148%
María Sánchez Ramírez	D	3.499,55	3,3208%
Manuel González Robles	E	196,15	0,1861%
Encarnación Sánchez Ramírez	F-1	2.013,05	1,9102%
	F-2	2.340,35	2,2208%
	Total	4.353,40	4,1311%
Encarnación González Sánchez	G	764,35	0,7253%
Guadalupe González Sánchez	H	513,35	0,4871%
Gloria Lucia Sánchez Gómez	I	3.794,90	3,6011%
José Montosa Marfil	J	3.133,35	2,9733%
Antonio Miguel Díaz Díaz	K-1	786,65	0,7465%
	K-2	1.526,05	1,4481%
	Total	2.312,70	2,1946%
Milagros Díaz Madrid	L-1	2.382,20	2,2605%
	L-2	12.322,20	11,6929%
	L-3	5.314,20	5,0428%
	Total	17.636,40	16,7357%
María del Carmen Ruiz Muñoz	M	9.985,30	9,4754%
Antonio Muñoz López	N	1.495,10	1,4187%
Natividad López Marfil	O	685,00	0,6500%
Comunidad Propietarios "Esperanza"	P	5.062,70	4,8041%
Total propiedades del Sector		105.381,85	100,0000%

PLAN PARCIAL DE ORDENACIÓN
DEL SECTOR SUP.B-3 "EL SOTO"
BENAJARAFE. VÉLEZ MÁLAGA

Nº DE ORDEN:
1.4

PLANO DE:
**INFORMACIÓN
PROPIEDADES APORTADAS**

EXPEDIENTE:
03/06

ESCALA:
1:1.000

ESCALA GRAFICA:

FECHA:
JUNIO-2.024

DIBUJO:
MASÚ GIL

ARQUITECTO
ANTONIO GARVÍN SALAZAR

PROMOTOR:
ANTONIO VEGA RUIZ S.L.