


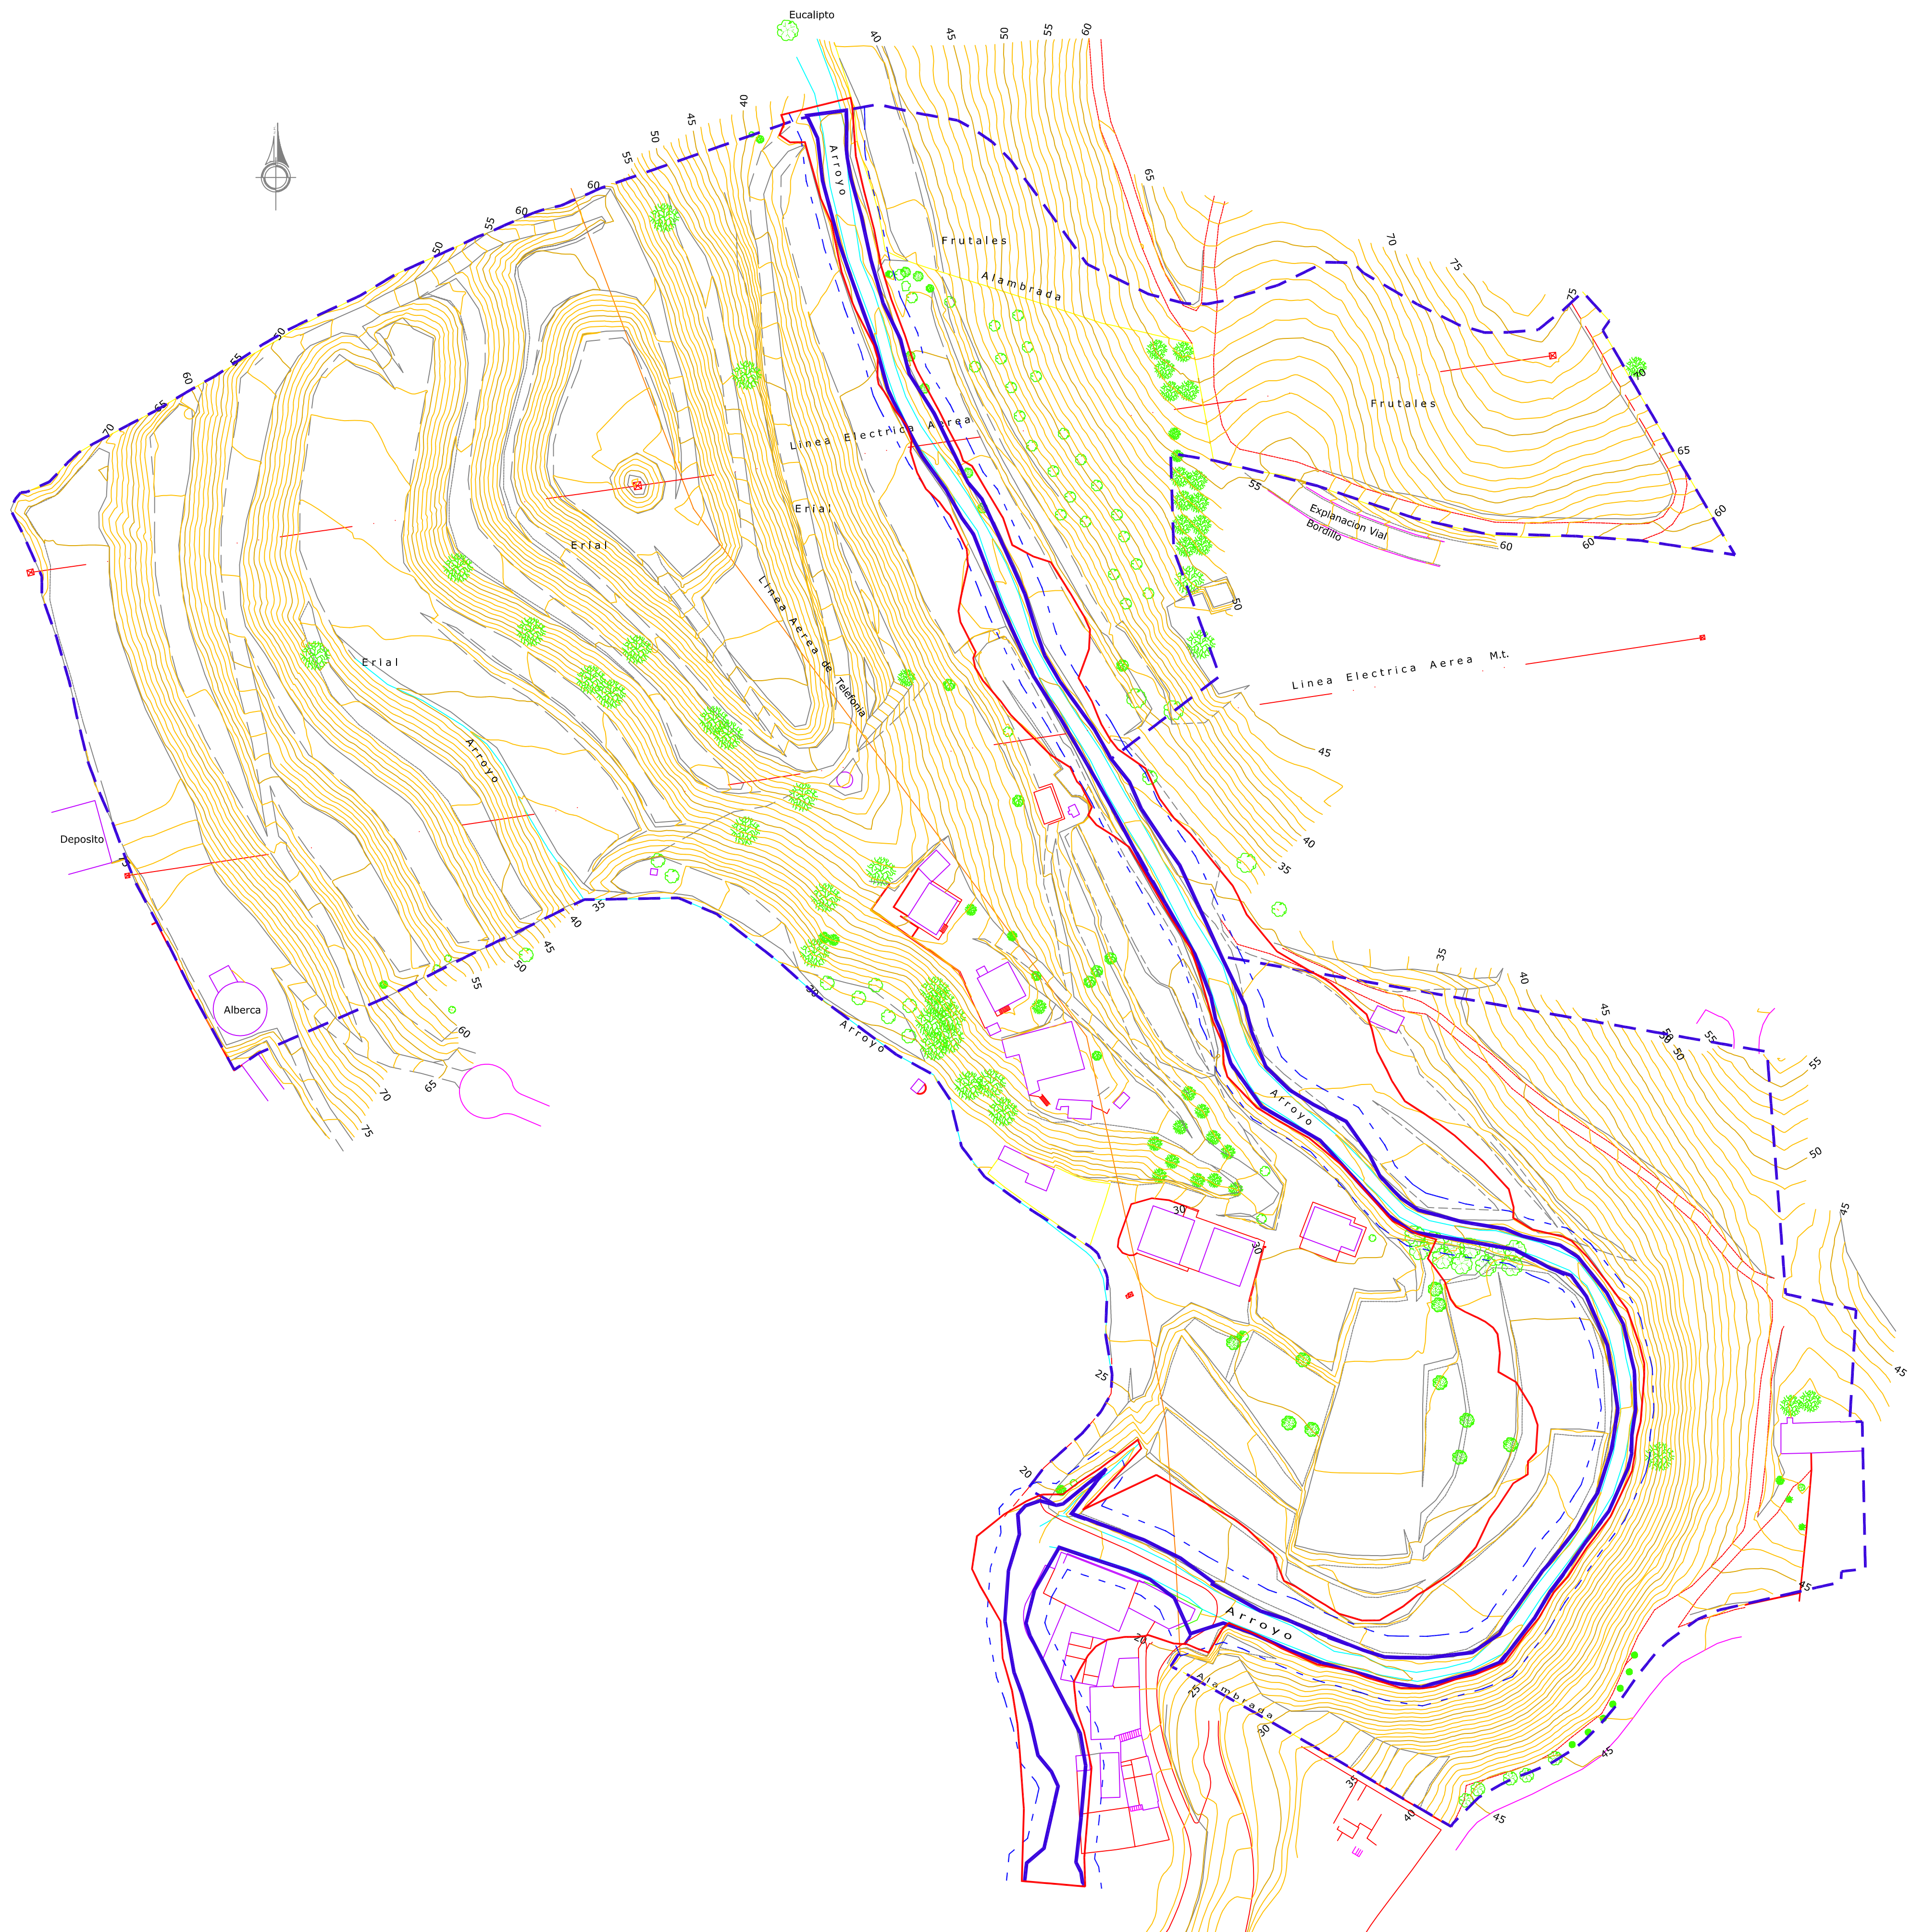

LEYENDA	
	Dominio público hidráulico P.R. 10 años
	Zona de servidumbre 5 metros
	Zona inundable P.R. 500 años

PLAN PARCIAL DE ORDENACIÓN
DEL SECTOR SUP.B-3 "EL SOTO"
BENAJARAFE. VÉLEZ MÁLAGA

Nº DE ORDEN:
1.5

PLANO DE:
INFORMACIÓN
AFECCIONES POR EL D.P.H.

EXPEDIENTE:
03/06

ESCALA:
1:1.000

ESCALA GRAFICA:

FECHA:
JUNIO-2.024

DIBUJO:
MASÚ GIL

ARQUITECTO
ANTONIO GARVÍN SALAZAR

PROMOTOR:
ANTONIO VEGA RUIZ S.L.




PLAN PARCIAL DE ORDENACIÓN DEL SECTOR SUP.B-3 "EL SOTO" BENAJARAFE, VÉLEZ MÁLAGA

2.1	PROYECTO ZONIFICACIÓN
-----	--------------------------

ARQUITECTO	PROMOTOR:
------------	-----------

ARQUITECTO	PROMOTOR:
ANTONIO GARVÍN SALAZAR	ANTONIO VEGA RUIZ S.L.

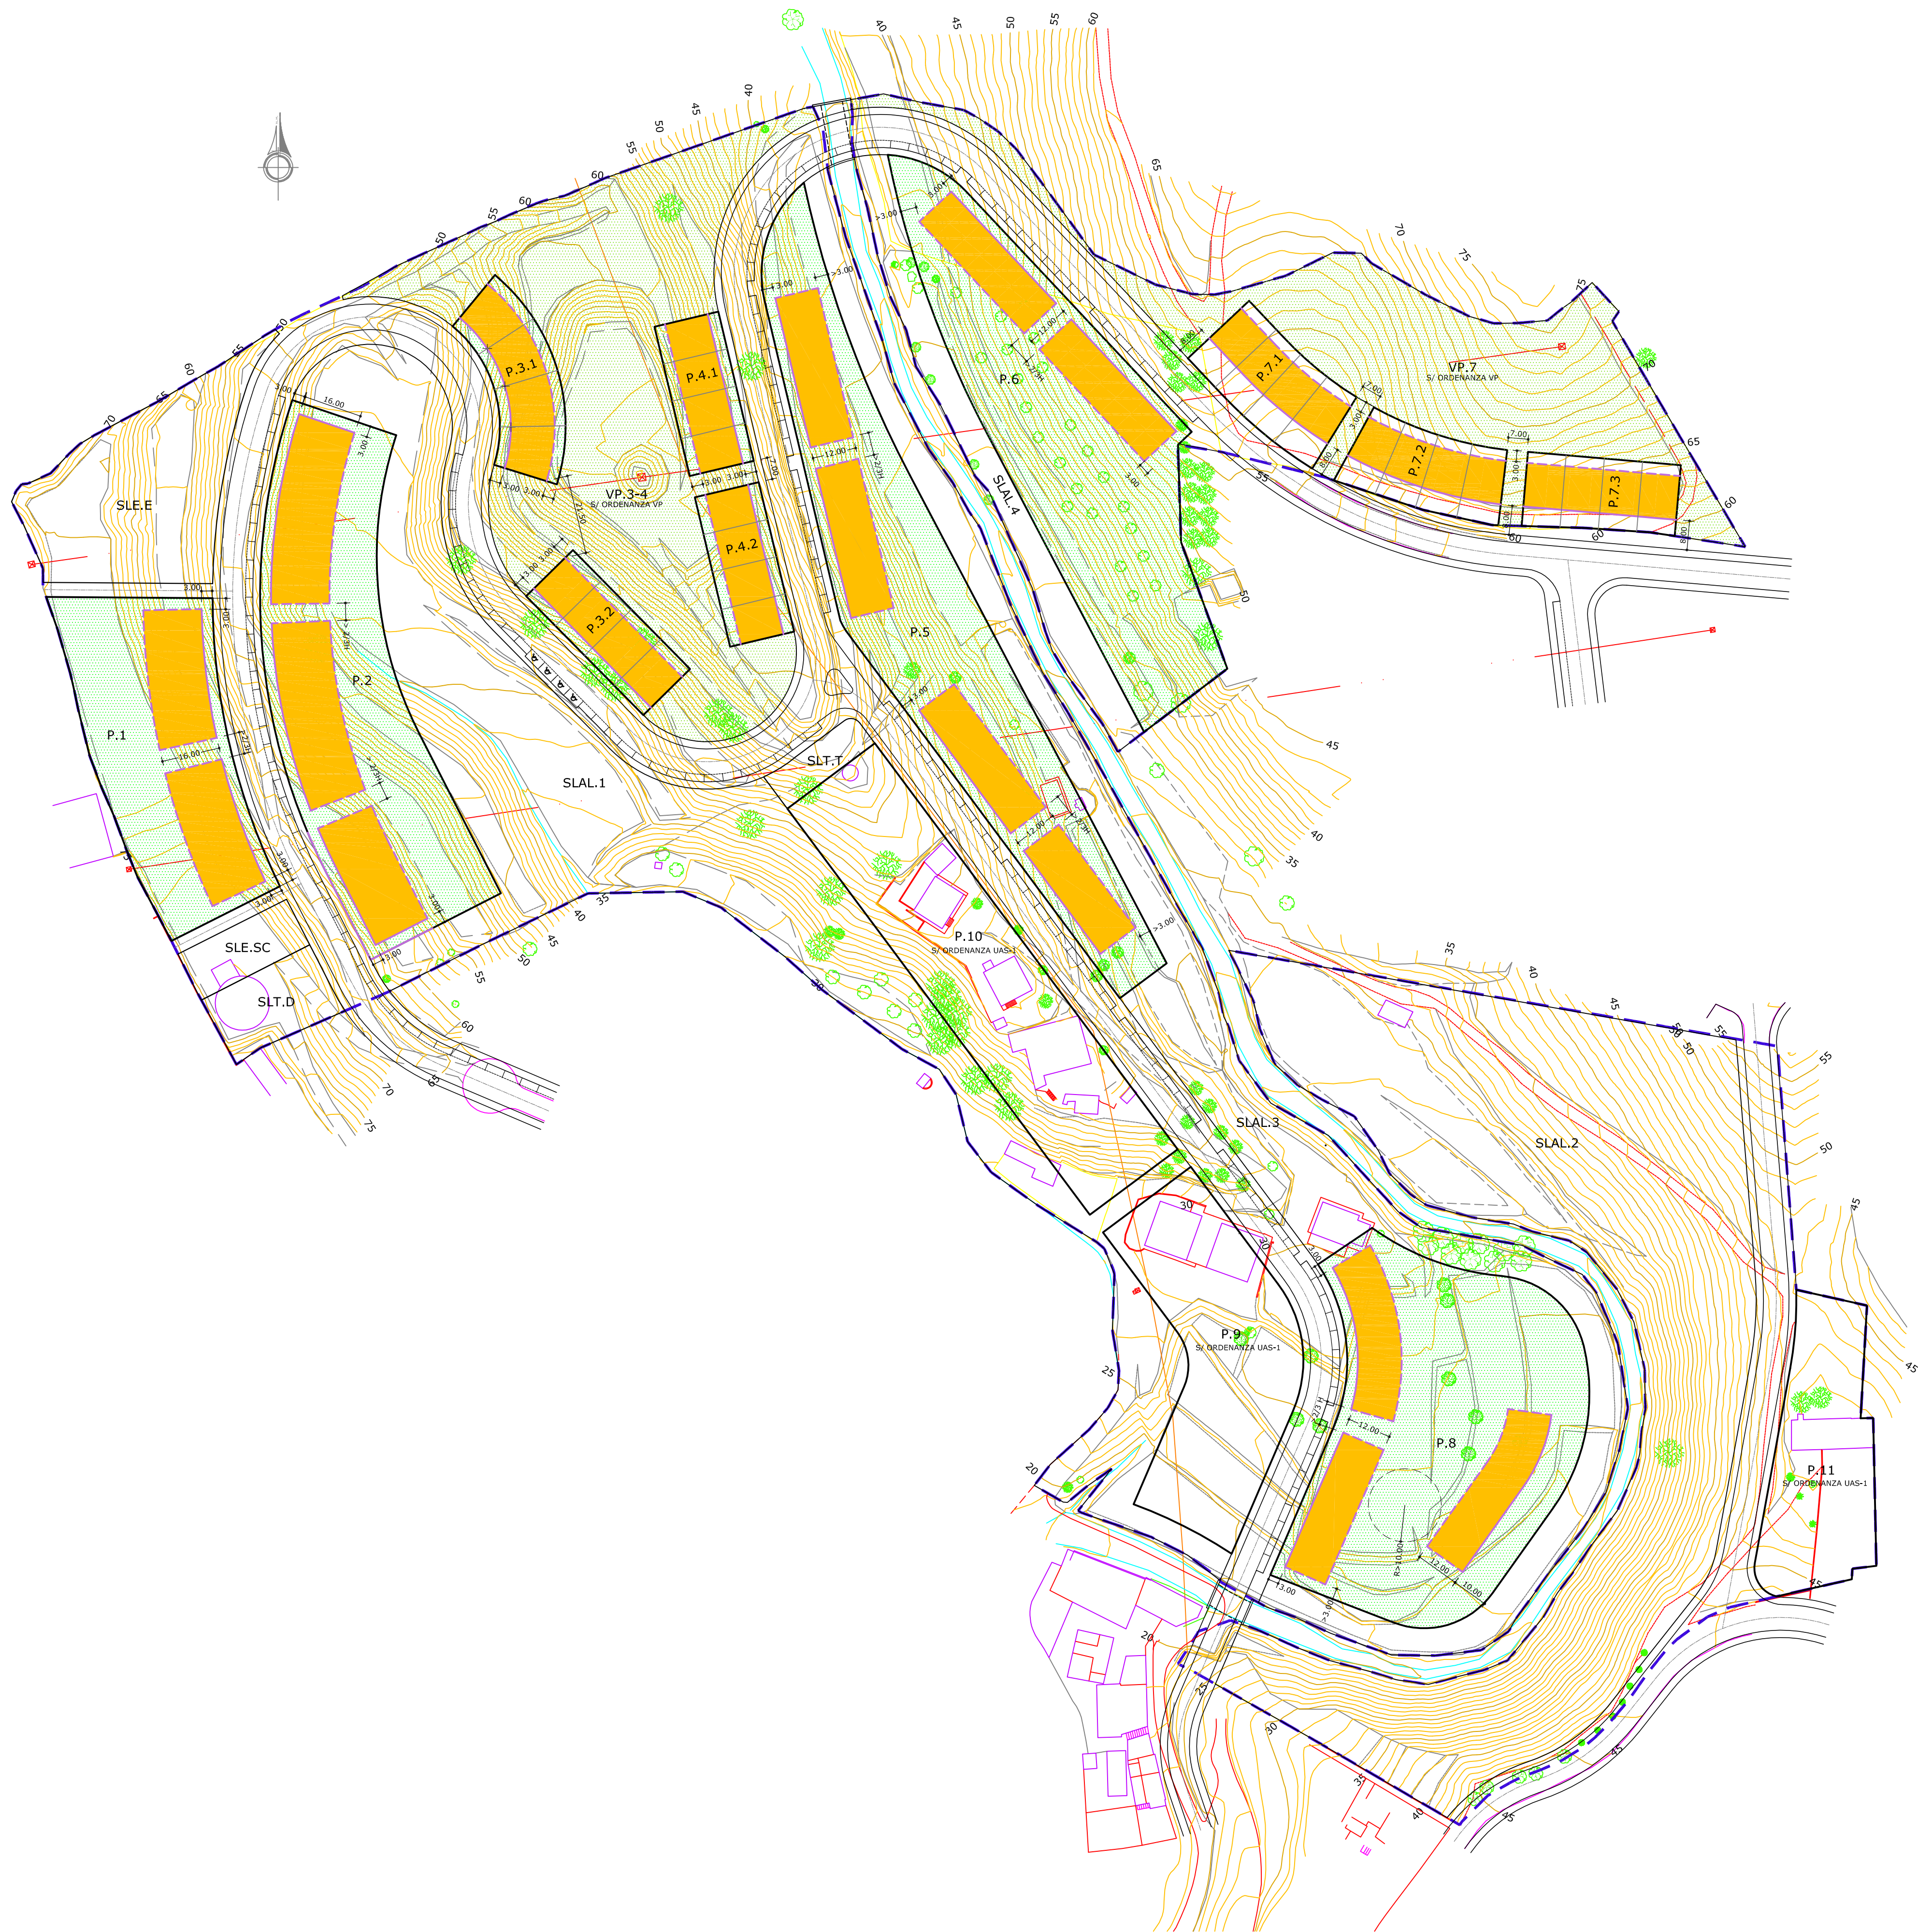

LEYENDA	
	ALINEACION OBLIGATORIA DE EDIFICACION
	ALINEACION MAXIMA DE EDIFICACION
	HUELLA DE LA EDIFICACION CON PLANTA BAJA + 1º ATICO
	ESPACIOS LIBRES DE EDIFICACION DENTRO DE LA PARCELA EDIFICABLE
	ZONAS VERDES PRIVADAS VINCULADAS A LAS PARCELAS EDIFICABLES

PLAN PARCIAL DE ORDENACIÓN
DEL SECTOR SUP.B-3 "EL SOTO"
BENAJARAFE. VÉLEZ MÁLAGA

Nº DE ORDEN: 2.2		PLANO DE: PROYECTO ORDENACIÓN DE LA EDIFICACIÓN	
EXPEDIENTE: 03/06	ESCALA: 1:1.000	ESCALA GRAFICA: 	FECHA: JUNIO-2.024
ARQUITECTO ANTONIO GARVÍN SALAZAR		DIBUJO: MASÚ GIL	
PROMOTOR: ANTONIO VEGA RUIZ S.L.			