


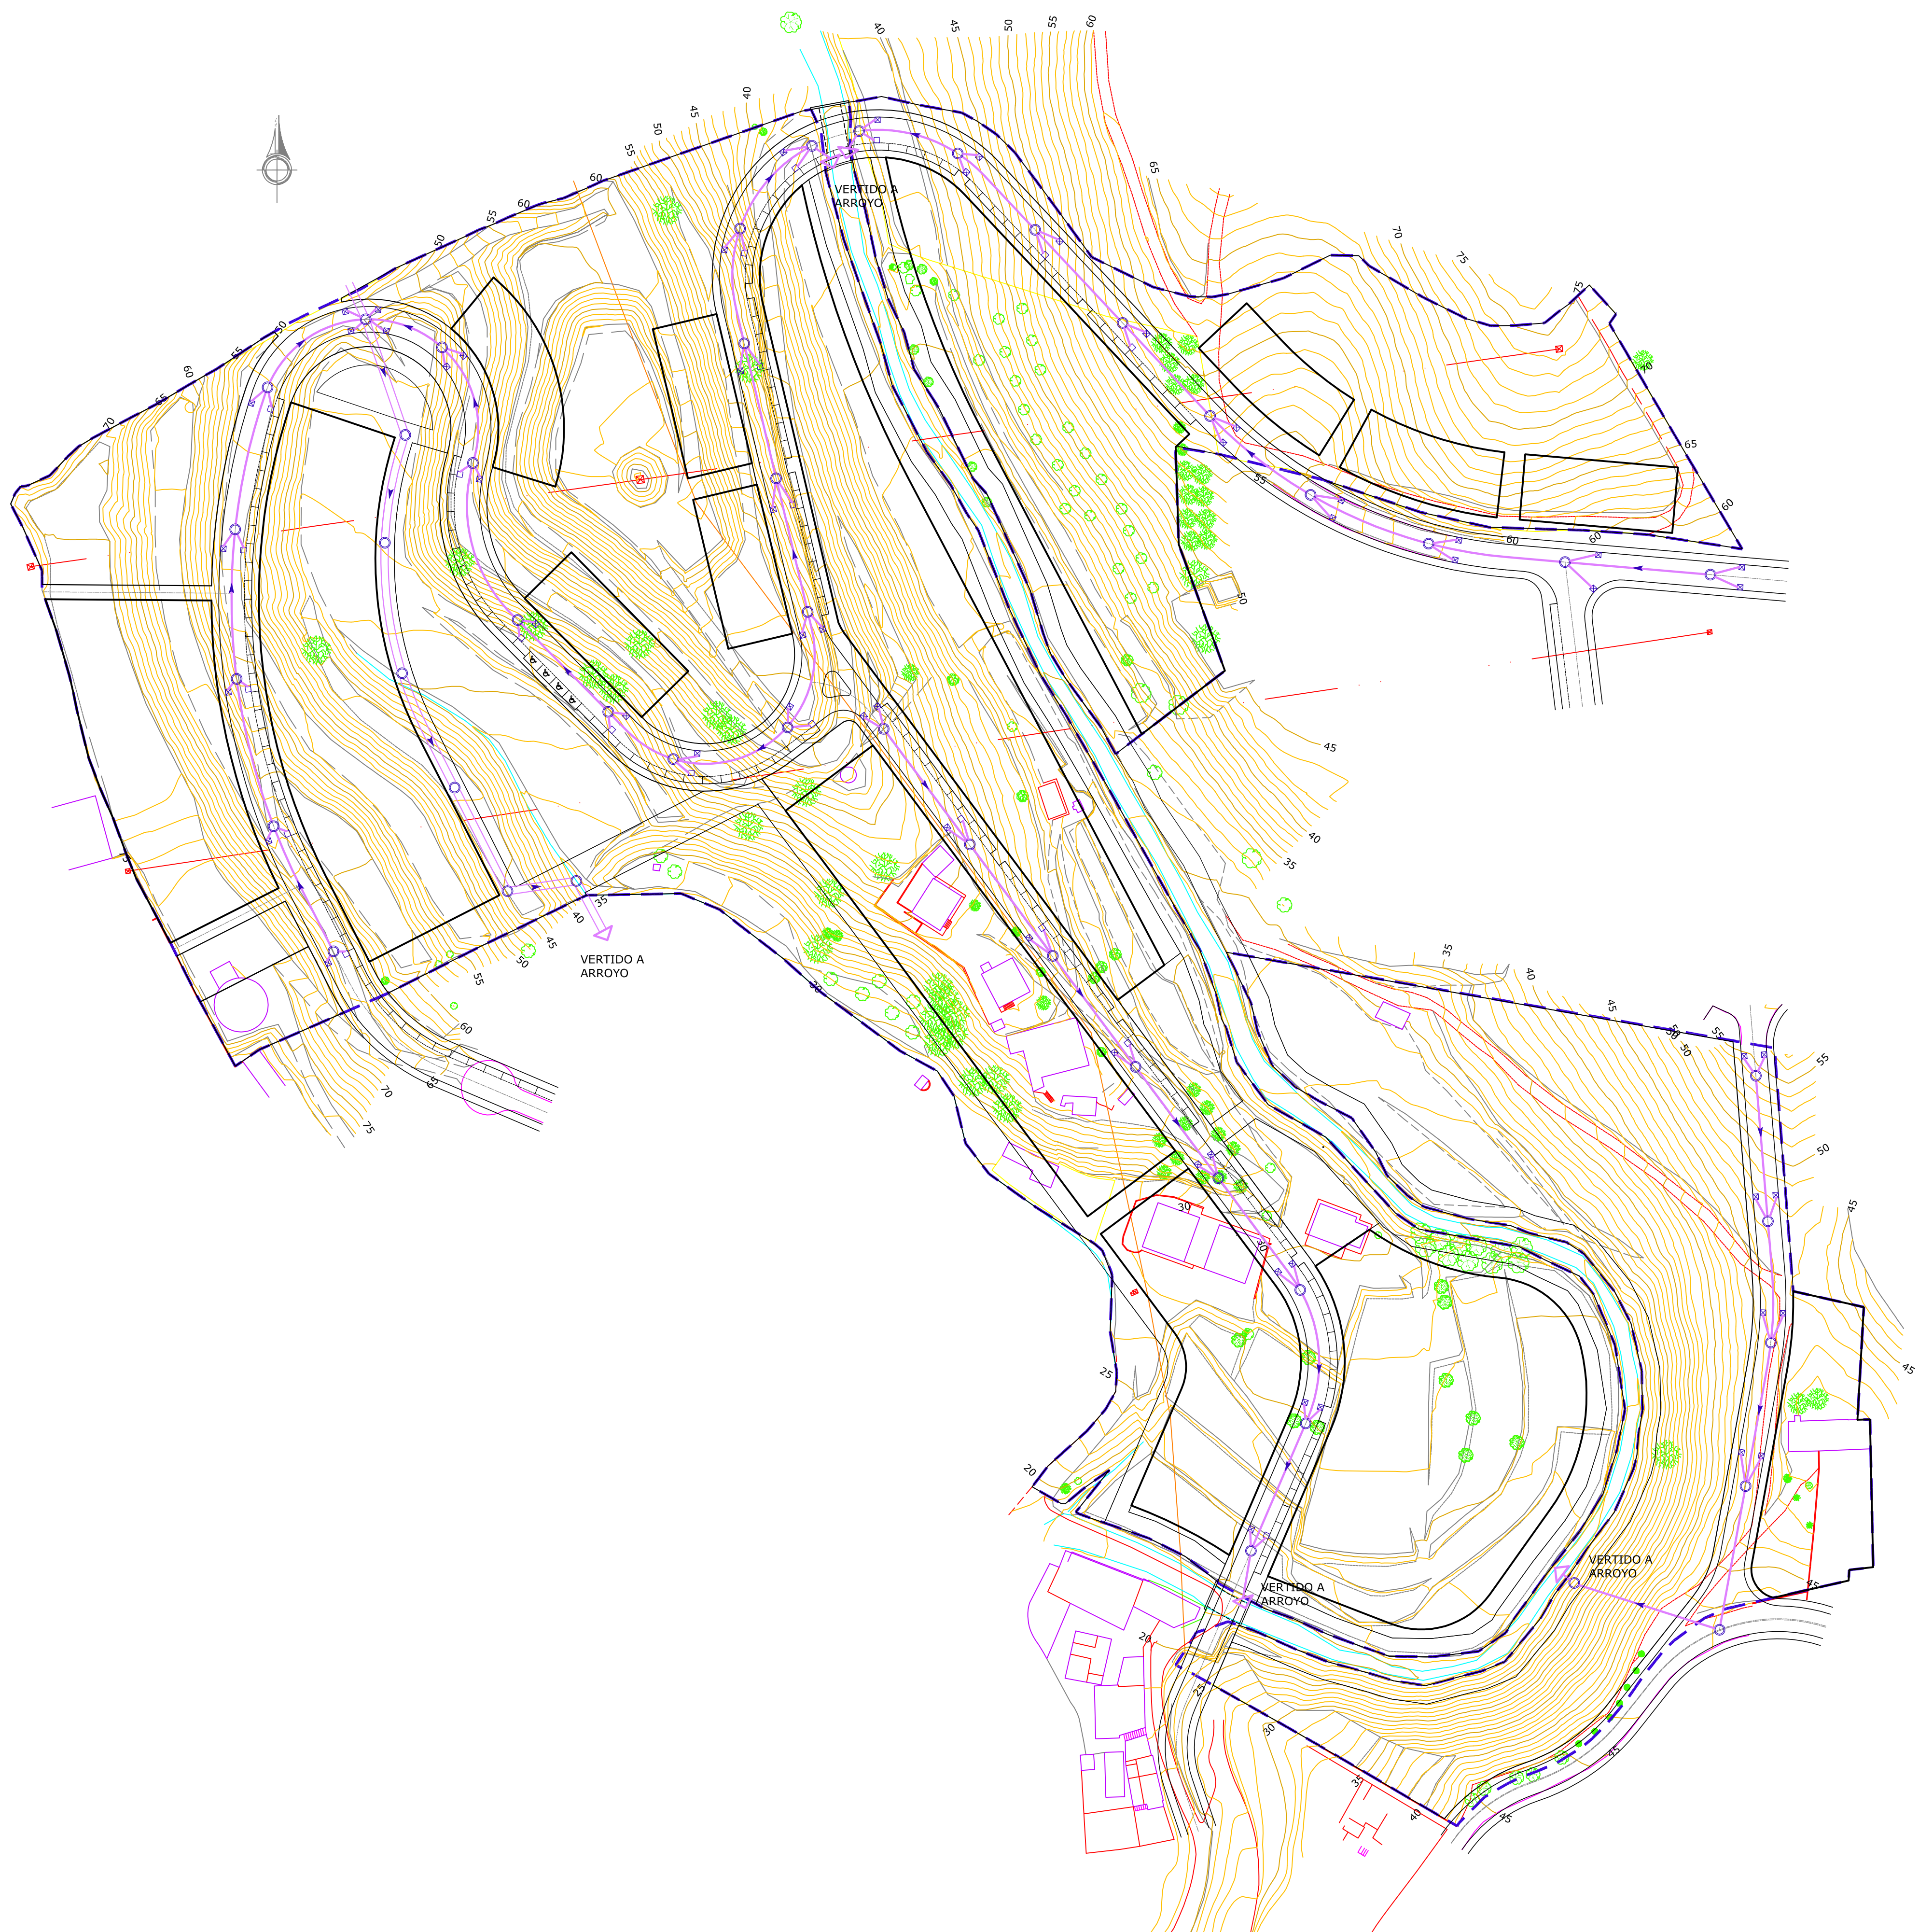


SIMBOLOGÍA RED DE PLUVIALES

○	POZO DE REGISTRO
⊗	ABSORBEDOR TIPO BUZÓN
□	ABSORBEDOR DE REJILLA
➤	SENTIDO DEL VERTIDO
—	COLECTOR
—	EMBOVEDADO DE VAGUADA

PLAN PARCIAL DE ORDENACIÓN
DEL SECTOR SUP.B-3 "EL SOTO"
BENAJARAFE. VÉLEZ MÁLAGA

Nº DE ORDEN:	PLANO DE:	PROYECTO RED DE PLUVIALES			
2.5					
EXPEDIENTE: 03/06	ESCALA: 1:1.000	ESCALA GRAFICA: 	FECHA: JUNIO-2.024	DIBUJO: MASÚ GIL	
ARQUITECTO ANTONIO GARVÍN SALAZAR			PROMOTOR: ANTONIO VEGA RUIZ S.L.		

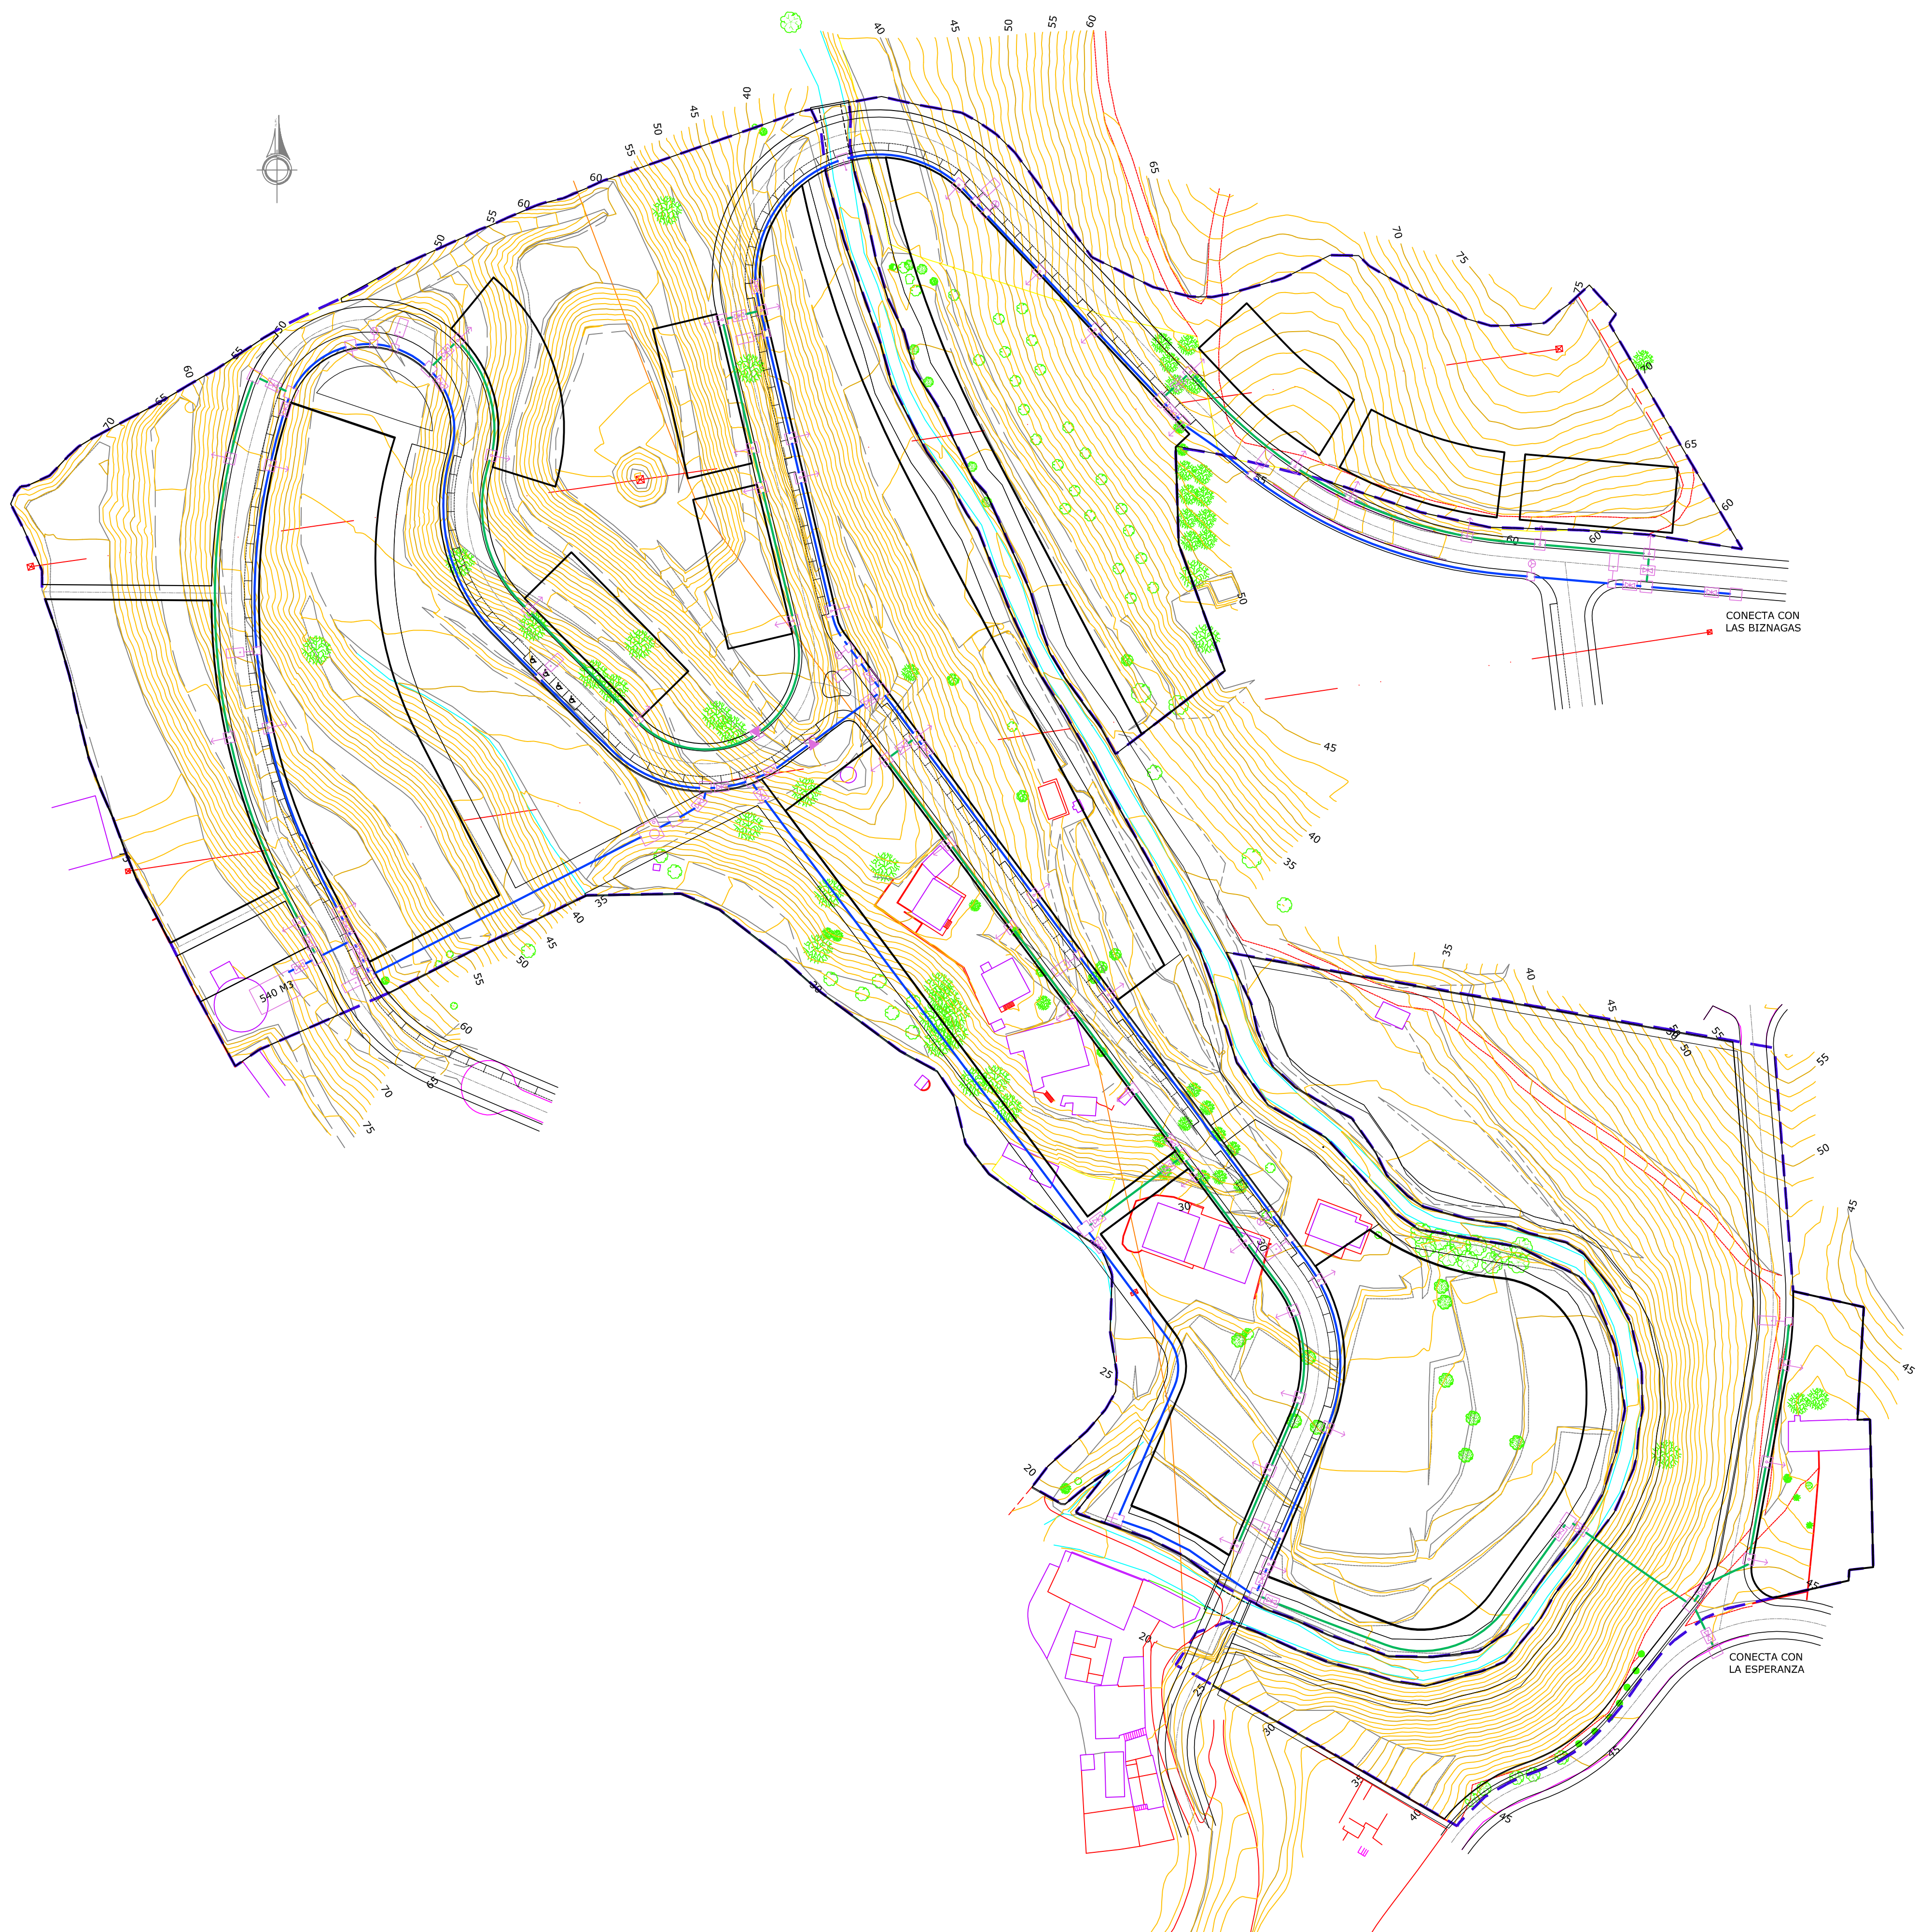

SIMBOLOGÍA RED DE ABASTECIMIENTO DE AGUA	
	LLAVE DE COMPUERTA EN ARQUETA
	LLAVE DE ACOMETIDA EN ARQUETA
	HIDRANTE DE INCENDIO EN ARQUETA
	ARQUETA
	BOCA DE RIEGO EN ARQUETA
	DESAGÜE A RED DE PLUVIALES
	VENTOSA DE PURGADO
	RED PRINCIPAL
	RED SECUNDARIA
	ARMARIO DE TOMA DE MUESTRAS

PLAN PARCIAL DE ORDENACIÓN
DEL SECTOR SUP.B-3 "EL SOTO"
BENAJARAFE. VÉLEZ MÁLAGA

Nº DE ORDEN:

2.6

PLANO DE:

PROYECTO
RED DE ABASTECIMIENTO DE AGUA

EXPEDIENTE:

03/06

ESCALA:

1:1.000

ESCALA GRAFICA:

FECHA:

JUNIO-2.024

DIBUJO:


MASÚ GIL

ARQUITECTO

ANTONIO GARVÍN SALAZAR

PROMOTOR:

ANTONIO VEGA RUIZ S.L.

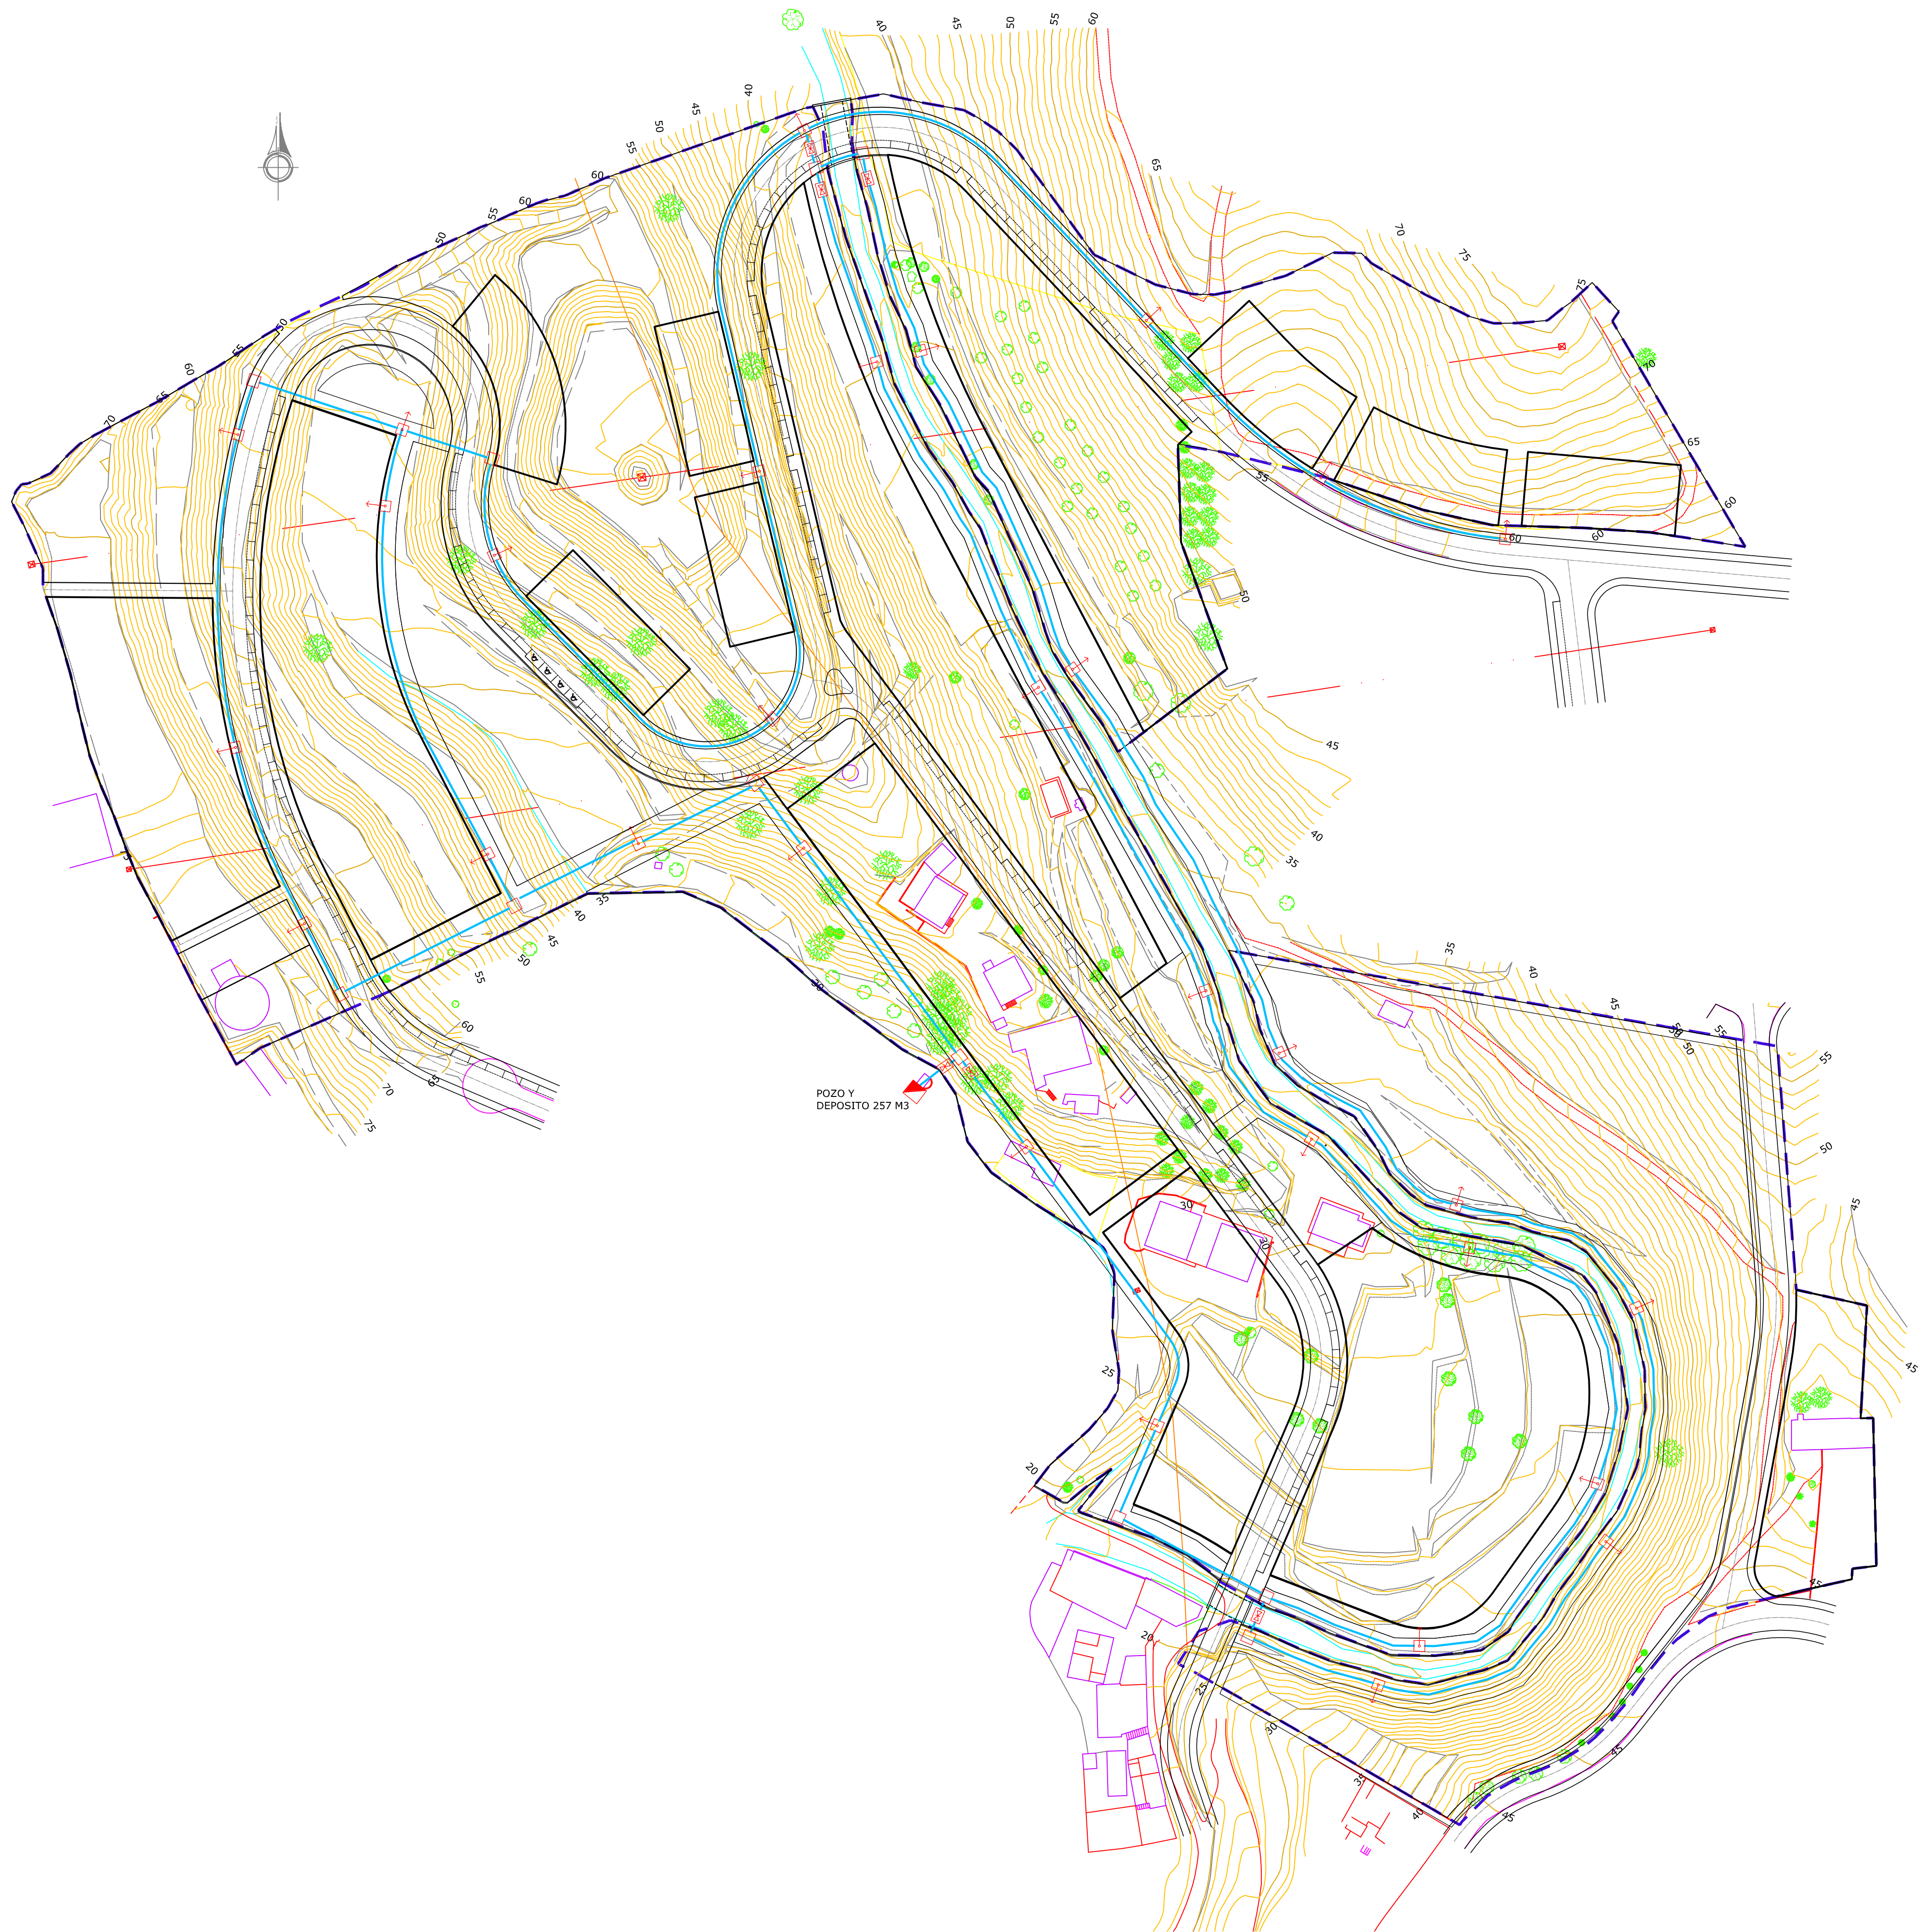

SIMBOLOGIA RED DE RIEGO	
	LLAVE DE COMPUERTA EN ARQUETA
	LLAVE DE ACOMETIDA EN ARQUETA
	ARQUETA
	POZO, GRUPO DE PRESIÓN Y DEPÓSITO 257 M3
	CANALIZACION DE RIEGO

PLAN PARCIAL DE ORDENACIÓN
DEL SECTOR SUP.B-3 "EL SOTO"
BENAJARAFE. VÉLEZ MÁLAGA

Nº DE ORDEN:	PLANO DE:		PROYECTO	
2.7			RED DE RIEGO	
EXPEDIENTE: 03/06	ESCALA: 1:1.000	ESCALA GRAFICA: 	FECHA: JUNIO-2.024	DIBUJO: MASÚ GIL
ARQUITECTO ANTONIO GARVÍN SALAZAR		PROMOTOR: ANTONIO VEGA RUIZ S.L.		



SIMBOLOGÍA RED ELÉCTRICA	
	TORRETA GALVANIZADA
	ARQUETA A-1
	ARQUETA A-2
	CENTRO DE TRANSFORMACIÓN
	LÍNEA AEREA MEDIA TENSIÓN EXISTENTE
	LÍNEA SOTERRADA MEDIA TENSIÓN
	LÍNEA SOTERRADA BAJA TENSION
	LÍNEA AEREA MEDIA TENSIÓN A SOTERRAR

PLAN PARCIAL DE ORDENACIÓN
DEL SECTOR SUP.B-3 "EL SOTO"
BENAJARAFE. VÉLEZ MÁLAGA

Nº DE ORDEN:	PLANO DE:	
2.8	PROYECTO RED ELÉCTRICA	
EXPEDIENTE: 03/06	ESCALA: 1:1.000	ESCALA GRAFICA:
ARQUITECTO ANTONIO GARVÍN SALAZAR	FECHA: JUNIO-2.024	DIBUJO: MASÚ GIL
PROMOTOR: ANTONIO VEGA RUIZ S.L.		



SIMBOLOGÍA RED DE ALUMBRADO PÚBLICO	
	LUMINARIA SOBRE BÁCULO
	FAROLA BÁCULO 3-4 M EQUID 5H
	CUADRO DE MANDO Y PROTECCIÓN EN CASETA
	ARQUETA DE PASO CANALIZACIONES
	RED DE ALUMBRADO

PLAN PARCIAL DE ORDENACIÓN
DEL SECTOR SUP.B-3 "EL SOTO"
BENAJARAFE. VÉLEZ MÁLAGA

Nº DE ORDEN:	PLANO DE:	PROYECTO RED DE ALUMBRADO PÚBLICO			
2.9					
EXPEDIENTE: 03/06	ESCALA: 1:1.000	ESCALA GRAFICA: 	FECHA: JUNIO-2.024	DIBUJO: MASÚ GIL	
ARQUITECTO ANTONIO GARVÍN SALAZAR		PROMOTOR: ANTONIO VEGA RUIZ S.L.			